

## Aménagement du parc d'activités Bassin Avenue à Martignas sur Jalle

### DOSSIER DE DEMANDE DE PERMIS D'AMENAGER

PA.1d : Plan parcellaire

**créham**

CREHAM

202, Rue d'Ornano - 33000 - BORDEAUX  
**Tél : 05 56 44 00 25**  
**Fax : 05 56 52 65 88**  
 Email : [contact@creham.com](mailto:contact@creham.com)  
 web : <http://www.creham.com>

**S** SANCHEZ  
 ETUDES & AMENAGEMENTS  
**CARRÉ**  
 GEOMETRE - EXPERT

**Mathieu SANCHEZ  
 & Gilles ESCARRET**


[contact@sanchez-gbe.com](mailto:contact@sanchez-gbe.com)  
[www.sanchez-gbe.com](http://www.sanchez-gbe.com)

**LA BREDE**  
 25 et 25 bis Chemin d'Eyquem  
 33652 La Brède  
**Tél : 05 57 97 95 95**  
**Fax : 05 57 97 95 90**

**GE**  
 GEOMETRE-EXPERT  
 CONSEILLER VALORISER GARANTIR

**ANDERNOS-LES-BAINS**  
 5 Bis Rue du XI Novembre  
 ( Place du marché )  
 33510 Andernos-les-bains  
**Tél : 05 56 26 11 40**

PA 1d : Plan parcellaire

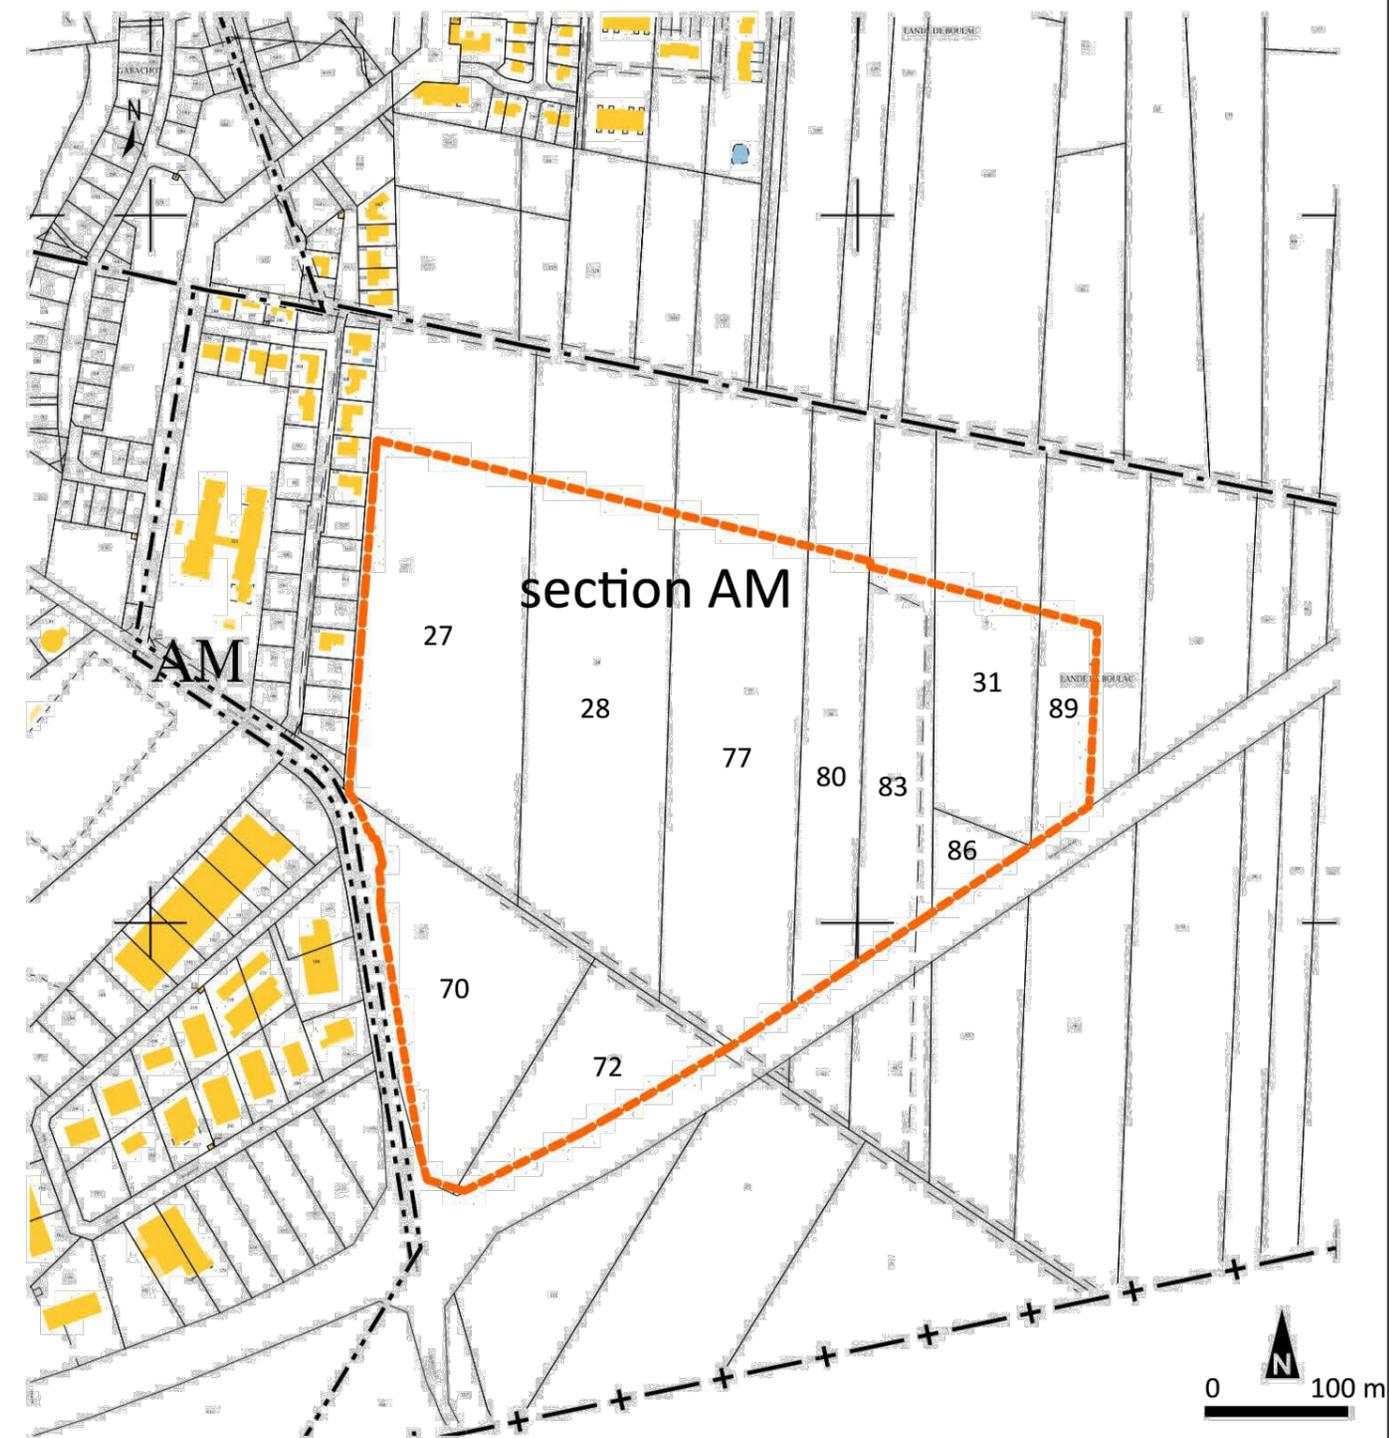

Département :  
 GIRONDE  
 Commune :  
 MARTIGNAS SUR JALLE

Section : AM  
 Feuille : 000 AM.01  
 Echelle : 1/2500

 périmètre schématisé indicatif du site