

DOSSIER DE DEMANDE DE PERMIS D'AMENAGER

PROFIL EN LONG

202, Rue d'Ornano - 33000 - BORDEAUX
Tél : 05 56 44 00 25
Fax : 05 56 52 65 88
Email : contact@creham.com
web : <http://www.creham.com>

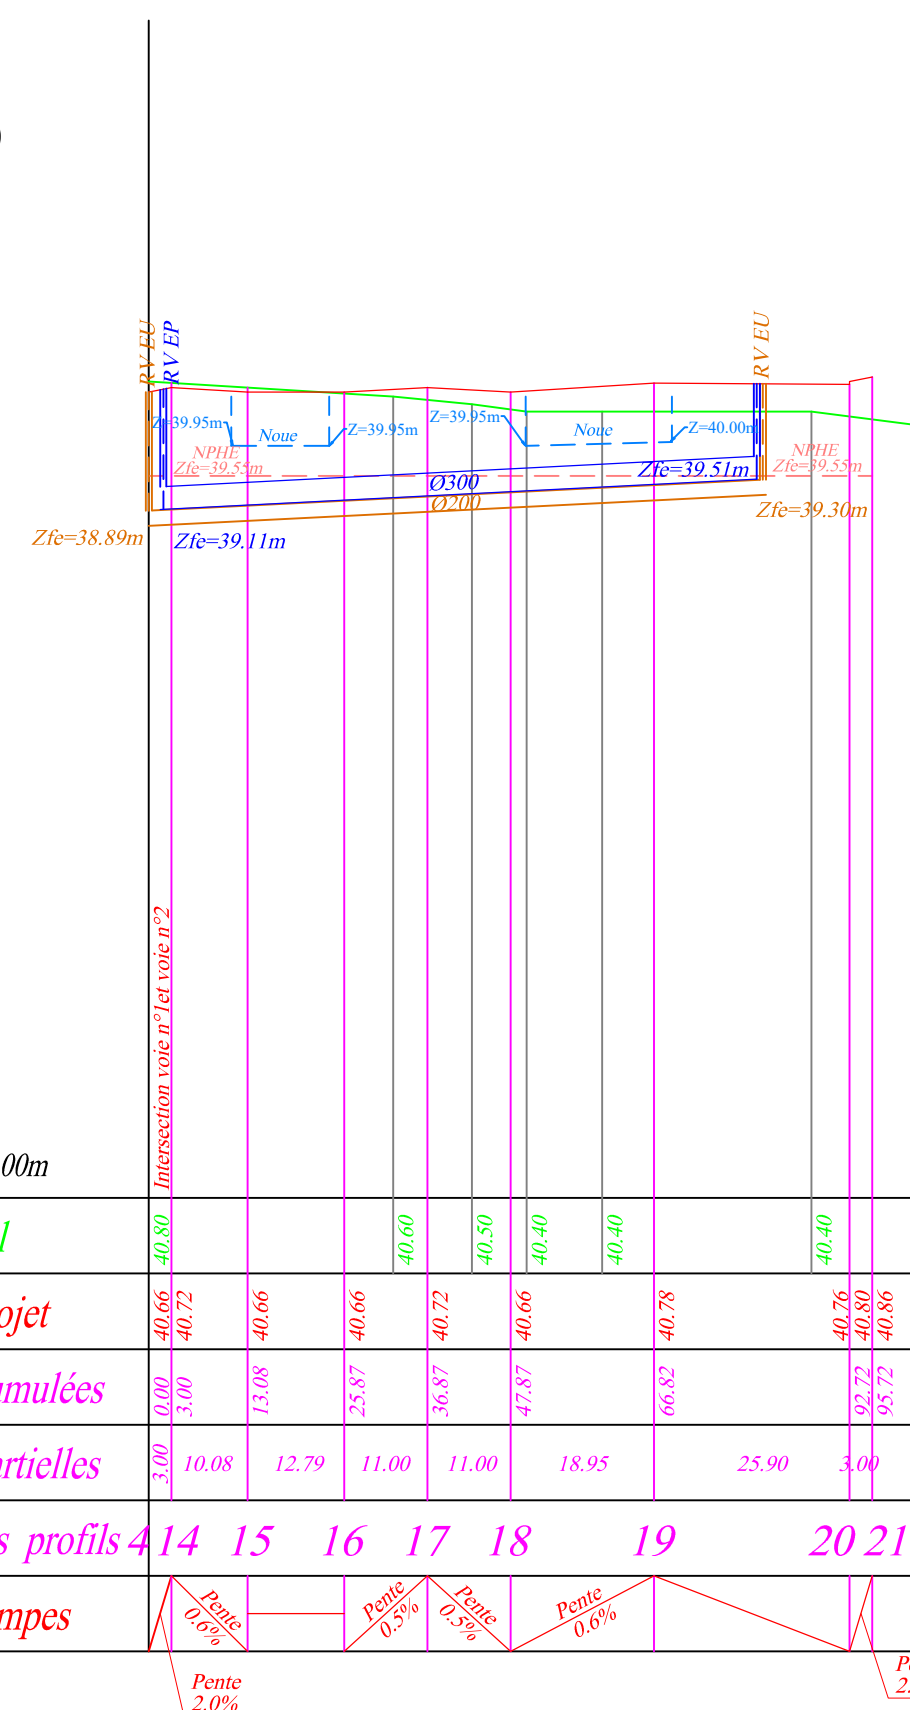
**Mathieu SANCHEZ
& Gilles ESCARRET**
contact@sanchez-gbe.com
www.sanchez-gbe.com

LA BREDE
25 et 25 bis Chemin d'Eyquem
33652 La Brède
Tél : 05 57 97 95 95
Fax : 05 57 97 95 90

ANDERNOS-LES-BAINS
5 Bis Rue du XI Novembre
(Place du marché)
33510 Andernos-les-bains
Tél : 05 56 26 11 40

Avril 2024

18588pa15.dwg / C.P

VOIE N°2
$$\text{Horizontale} = 30.00\text{m}$$

<i>Cotes du sol</i>	40,80			40,60	40,50	40,40		40,40		40,20
<i>Cotes du projet</i>	40,66 40,72	40,66	40,66	40,72	40,66		40,78	40,76 40,80	40,86	
<i>Distances cumulées</i>	0,00 3,00	13,08	25,87	36,57	47,87		60,82	92,32 95,72		
<i>Distances partielles</i>	3,00 10,08	12,79	11,00	11,00	18,95		25,90	3,00		
<i>Numéros des profils</i>	4 14 15	16	17	18	19		20	21		
<i>Pentes et rampes</i>	Pente 0,6%		Pente 0,5%	Pente 0,5%	Pente 0,6%					

VOIE N°1