PA 8-5b

PROGEFIM
AMÉNAGEUR

Aménagement du parc d'activités Bassin Avenue
à Martignas sur Jalle

DOSSIER DE DEMANDE DE PERMIS D'AMENAGER

RACCORDEMENT DES RESEAUX D'ASSAINISSEMENT
SUR LE DOMAINE PUBLIC

créham
CREHAM
202, Rue d'Ornano - 33000 - BORDEAUX
Tél : 05 56 44 00 25
Fax : 05 56 52 65 88
Email : contact@creham.com
web : http://www.creham.com

SANCHEZ ETUDES & AMENAGEMENTS CARRE GEOMETRE - EXPERT
Mathieu SANCHEZ
& Gilles ESCARRET
contact@sanchez-gbe.com
www.sanchez-gbe.com

LA BREDE
25 et 25 bis Chemin d'Eyquem
33652 La Brède
Tél : 05 57 97 95 95
Fax : 05 57 97 95 90

GÉOMÈTRE-EXPERT
CONSEILLER VALORISER GARANTIR
ANDERNOS-LES-BAINS
5 Bis Rue du XI Novembre
(Place du marché)
33510 Andernos-les-bains
Tél : 05 56 26 11 40

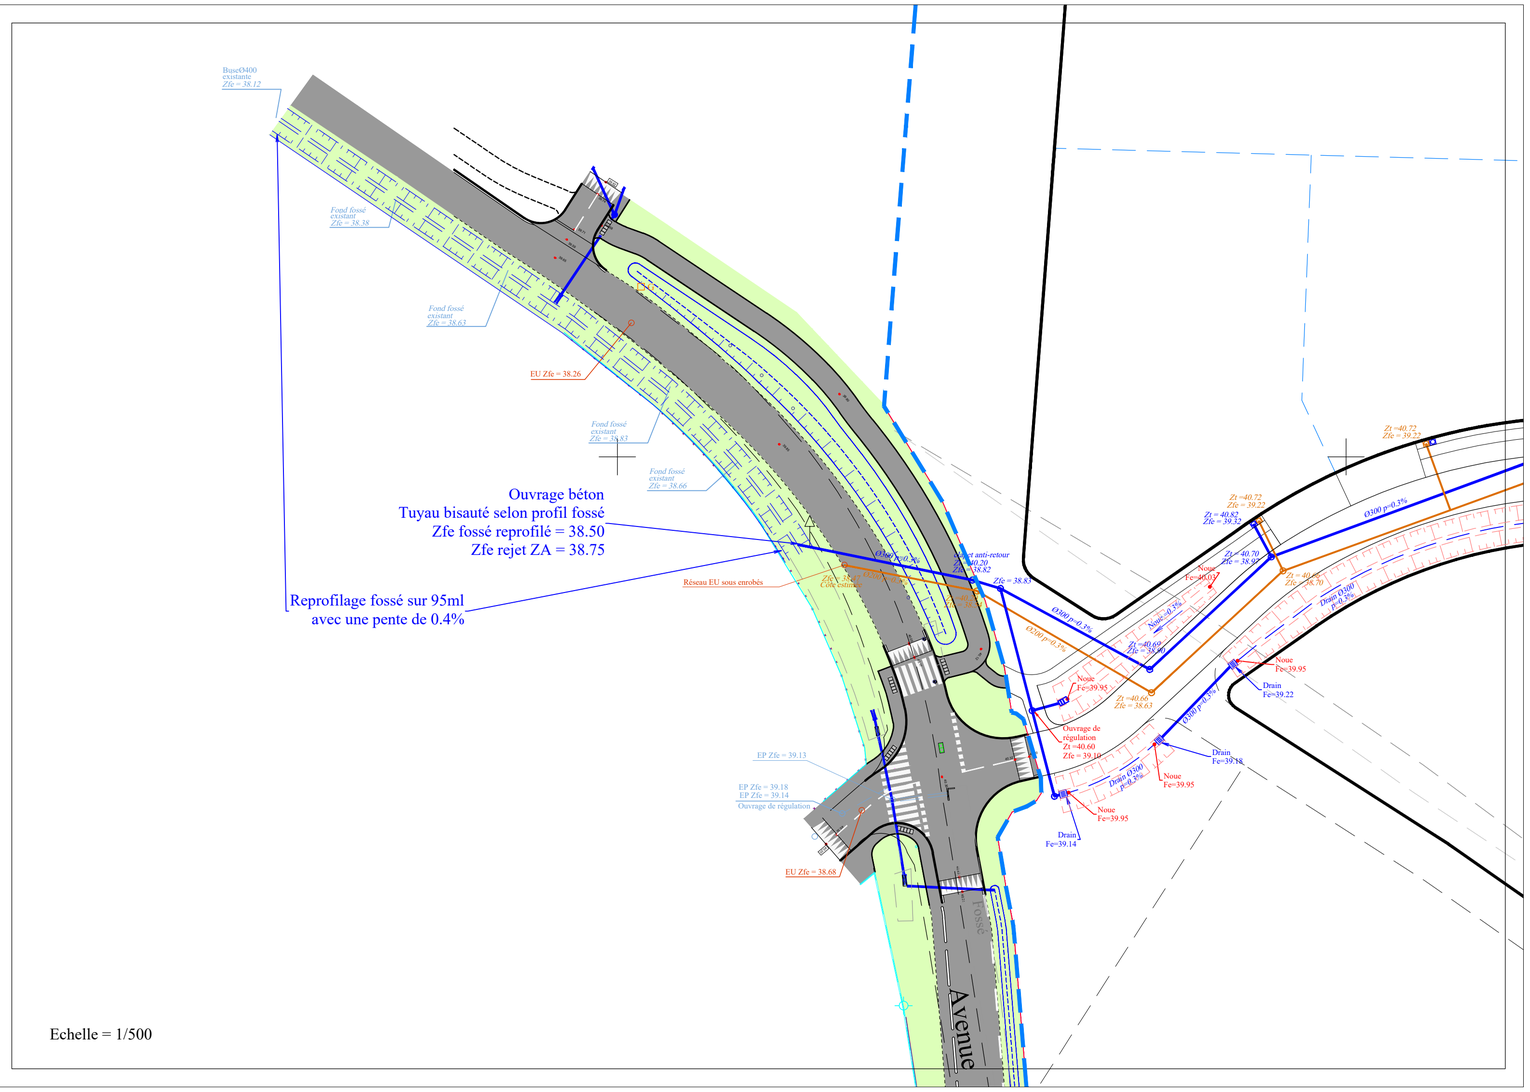

Echelle = 1/500