

# Plan éolienne E1 1/1000

**BORALEX**

Projet : **Seuil du Cambrésis**

Responsable : Jarvica ENGUENG

Sources : IGN Scan 100

Auteur - Date : J.ENGUENG - 28 janvier 2021



## Parc Seuil du Cambrésis

 Eoliennes projetées

 Survol des pales

 Plateforme

## Raccordement projeté

 Raccordement projeté

# Plan éolienne E3 1/1000


**BORALEX**

Projet : **Seuil du Cambrésis**

Responsable : Jarvica ENGUENG

Sources : IGN Scan 100

Auteur - Date : J.ENGUENG - 28 janvier 2021

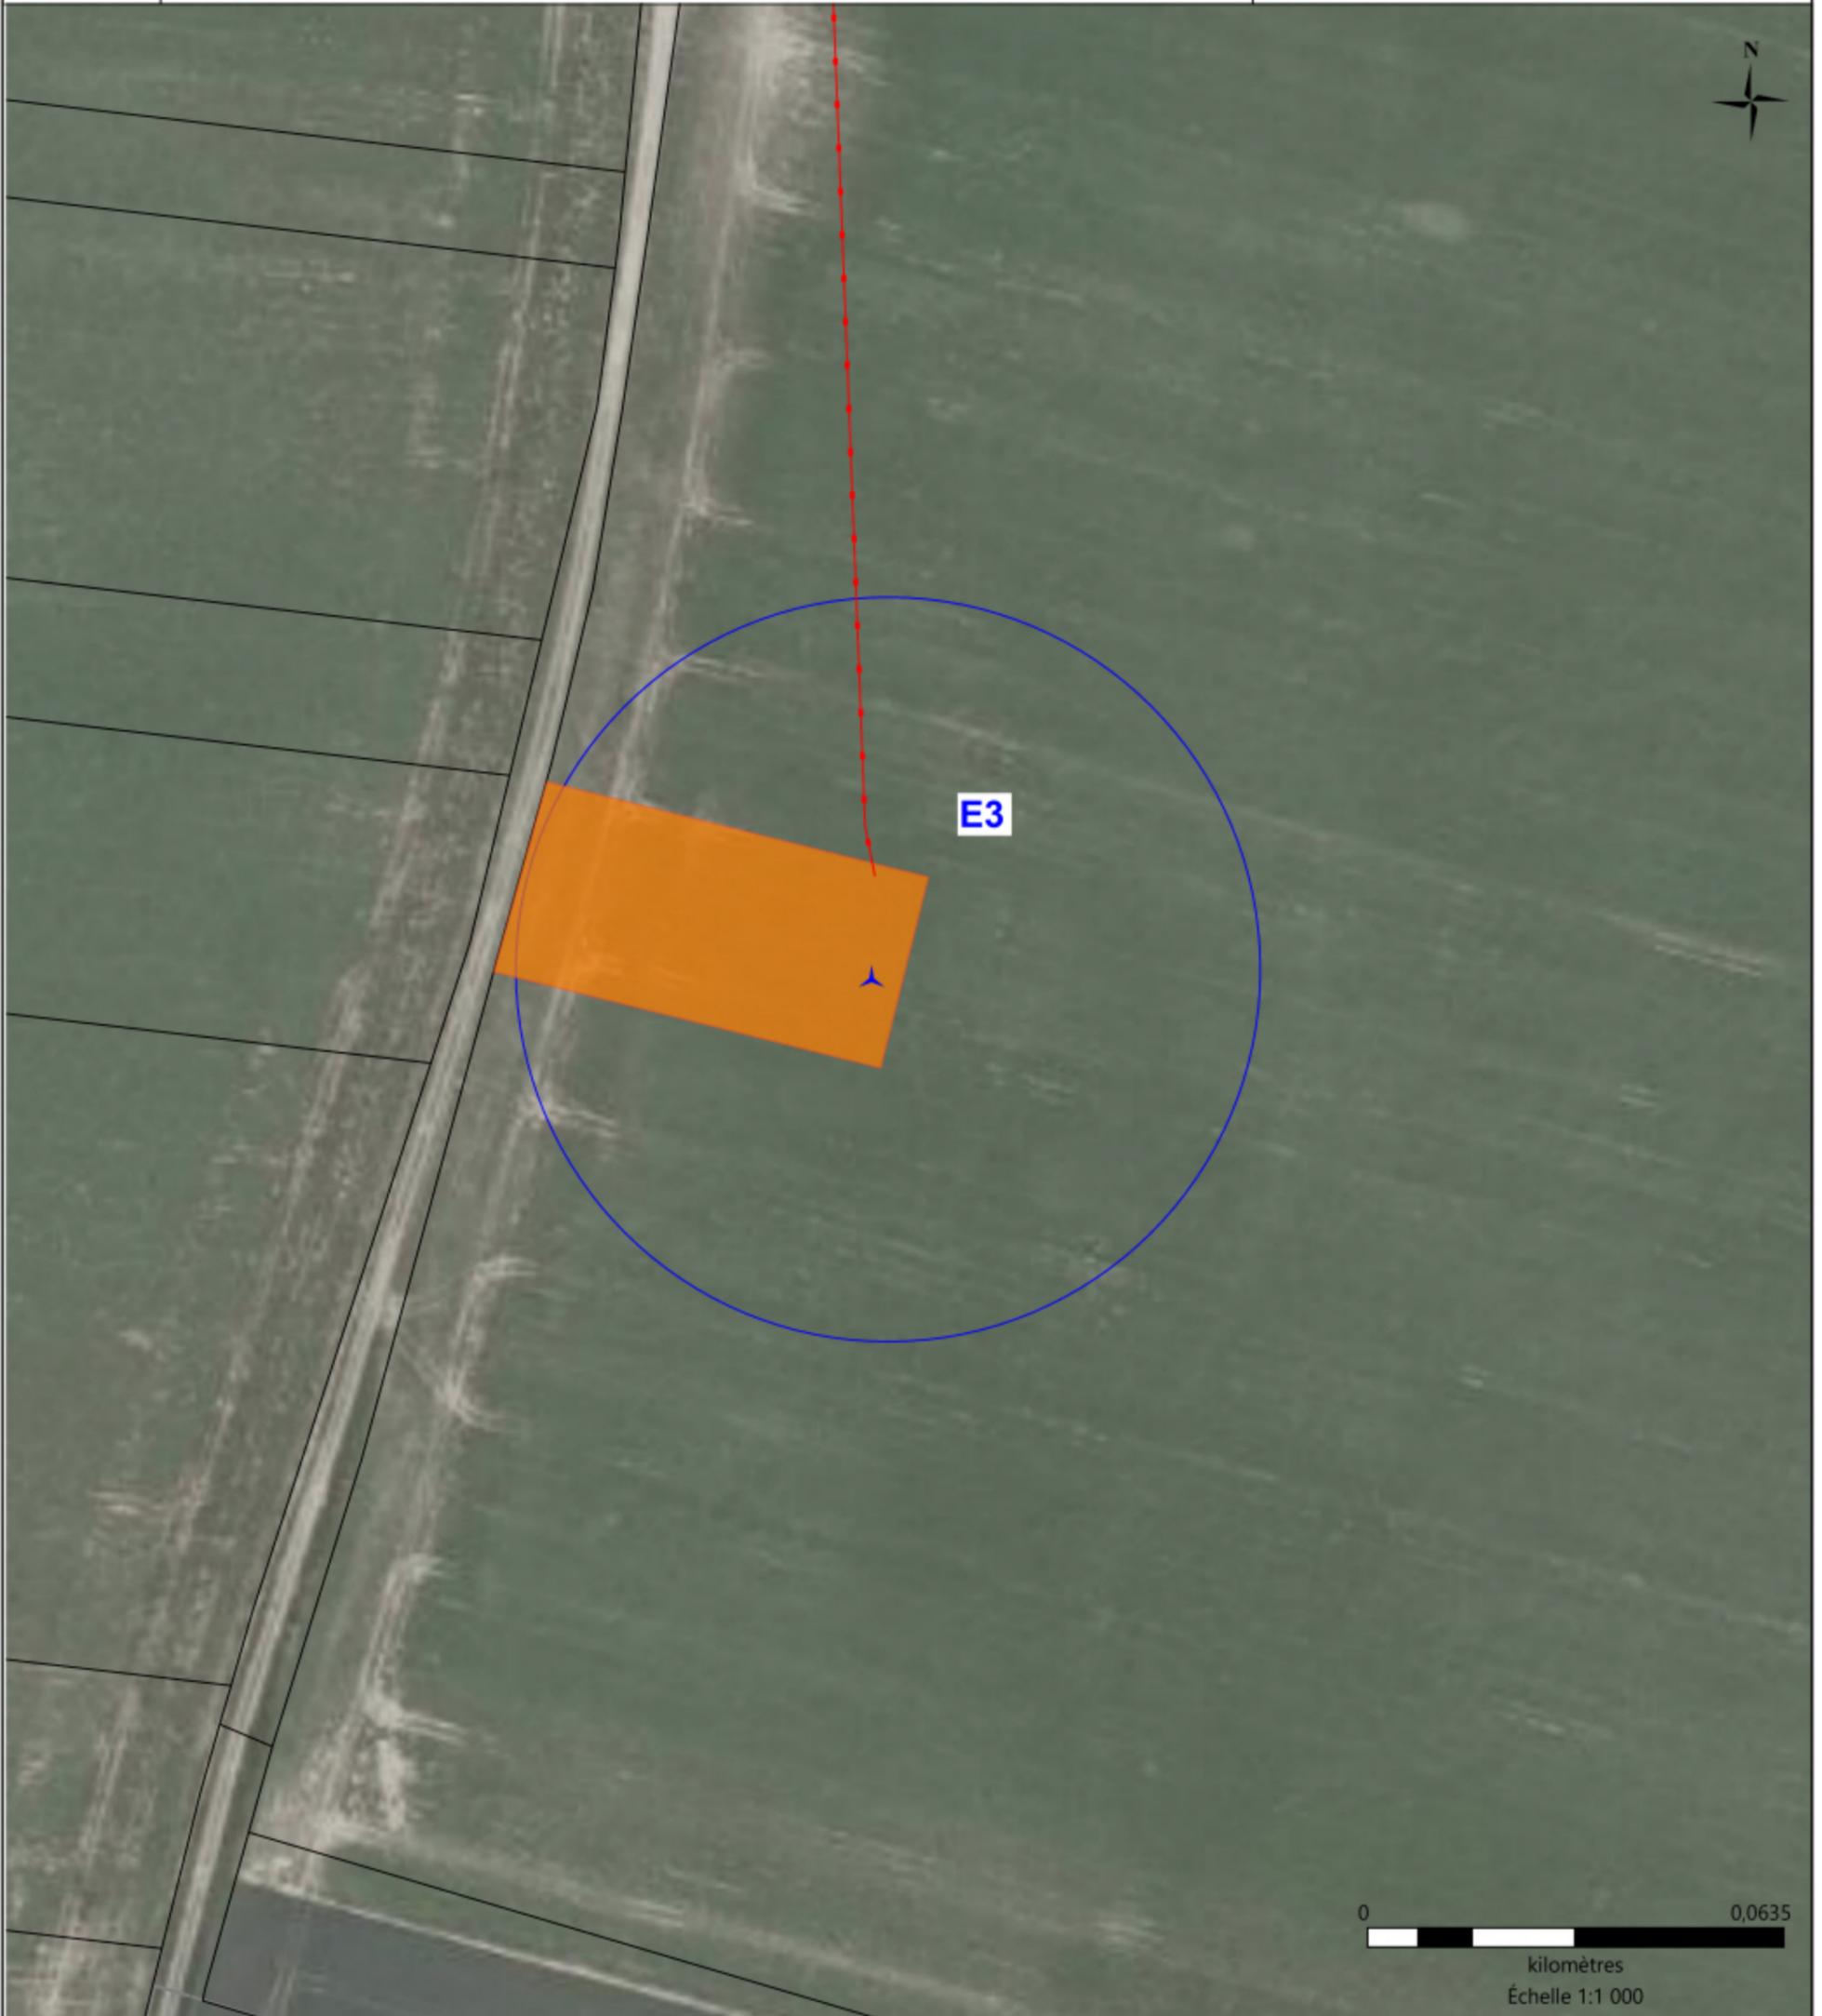

## Parc Seuil du Cambrésis

 Eoliennes projetées

 Survol des pales

 Plateforme

## Raccordement projeté

 Raccordement projeté

Confidentiel - Reproduction interdite

# Plan éolienne E6 1/1000

**BORALEX**

Projet : **Seuil du Cambrésis**

Responsable : Jarvica ENGUENG

Sources : IGN Scan 100

Auteur - Date : J.ENGUENG - 28 janvier 2021



## Parc Seuil du Cambrésis

 Eoliennes projetées

 Survol des pales

 Plateforme

## Raccordement projeté

 Raccordement projeté

 Raccordement en service

Confidentiel - Reproduction interdite

# Plan éolienne E7 1/1000

**BORALEX**

Projet : **Seuil du Cambrésis**

Responsable : Jarvica ENGUENG

Sources : IGN Scan 100

Auteur - Date : J.ENGUENG - 28 janvier 2021



## Parc Seuil du Cambrésis

-  Eoliennes projetées
-  Survol des pales
-  Plateforme

## Raccordement projeté

-  Raccordement projeté

Confidentiel - Reproduction interdite

# Plan éolienne E8 1/1000


**BORALEX**

Projet : **Seuil du Cambrésis**

Responsable : Jarvica ENGUENG

Sources : IGN Scan 100

Auteur - Date : J.ENGUENG - 28 janvier 2021

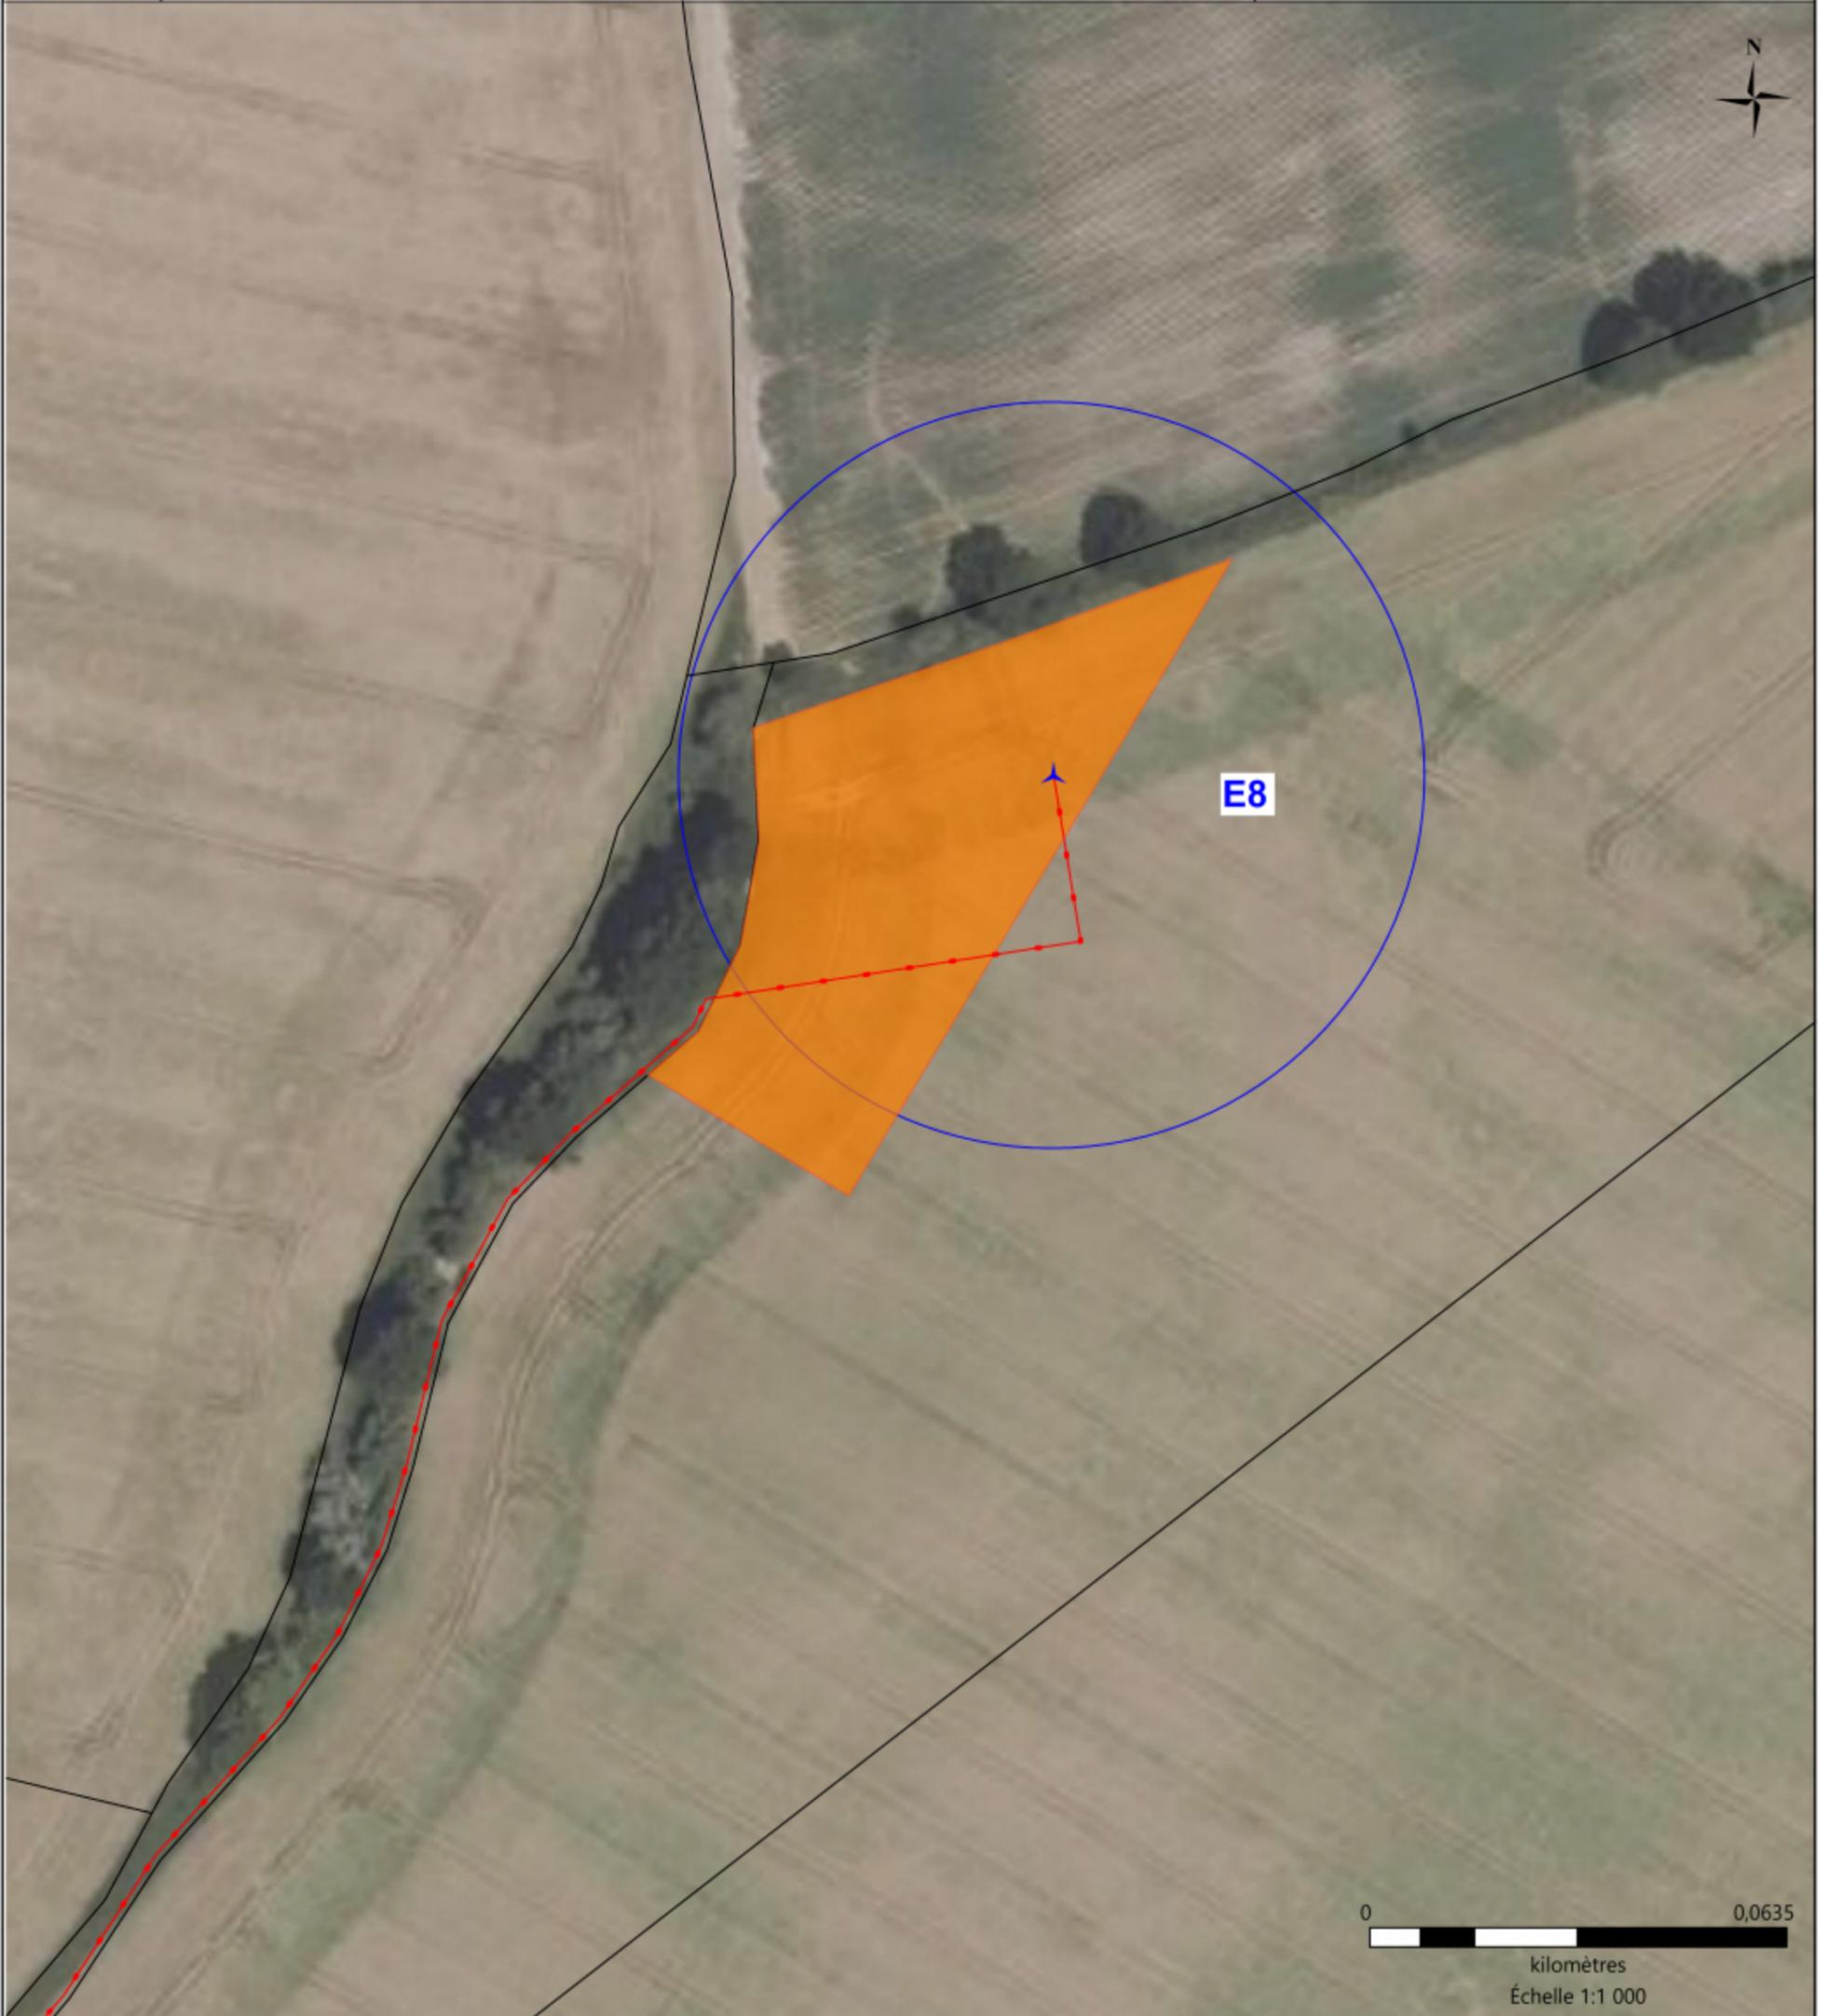

## Parc Seuil du Cambrésis

 Eoliennes projetées

 Survol des pales

 Plateforme

## Raccordement projeté

 Raccordement projeté

# Plan éolienne E9 1/1000


**BORALEX**

Projet : **Seuil du Cambrésis**

Responsable : Jarvica ENGUENG

Sources : IGN Scan 100

Auteur - Date : J.ENGUENG - 28 janvier 2021

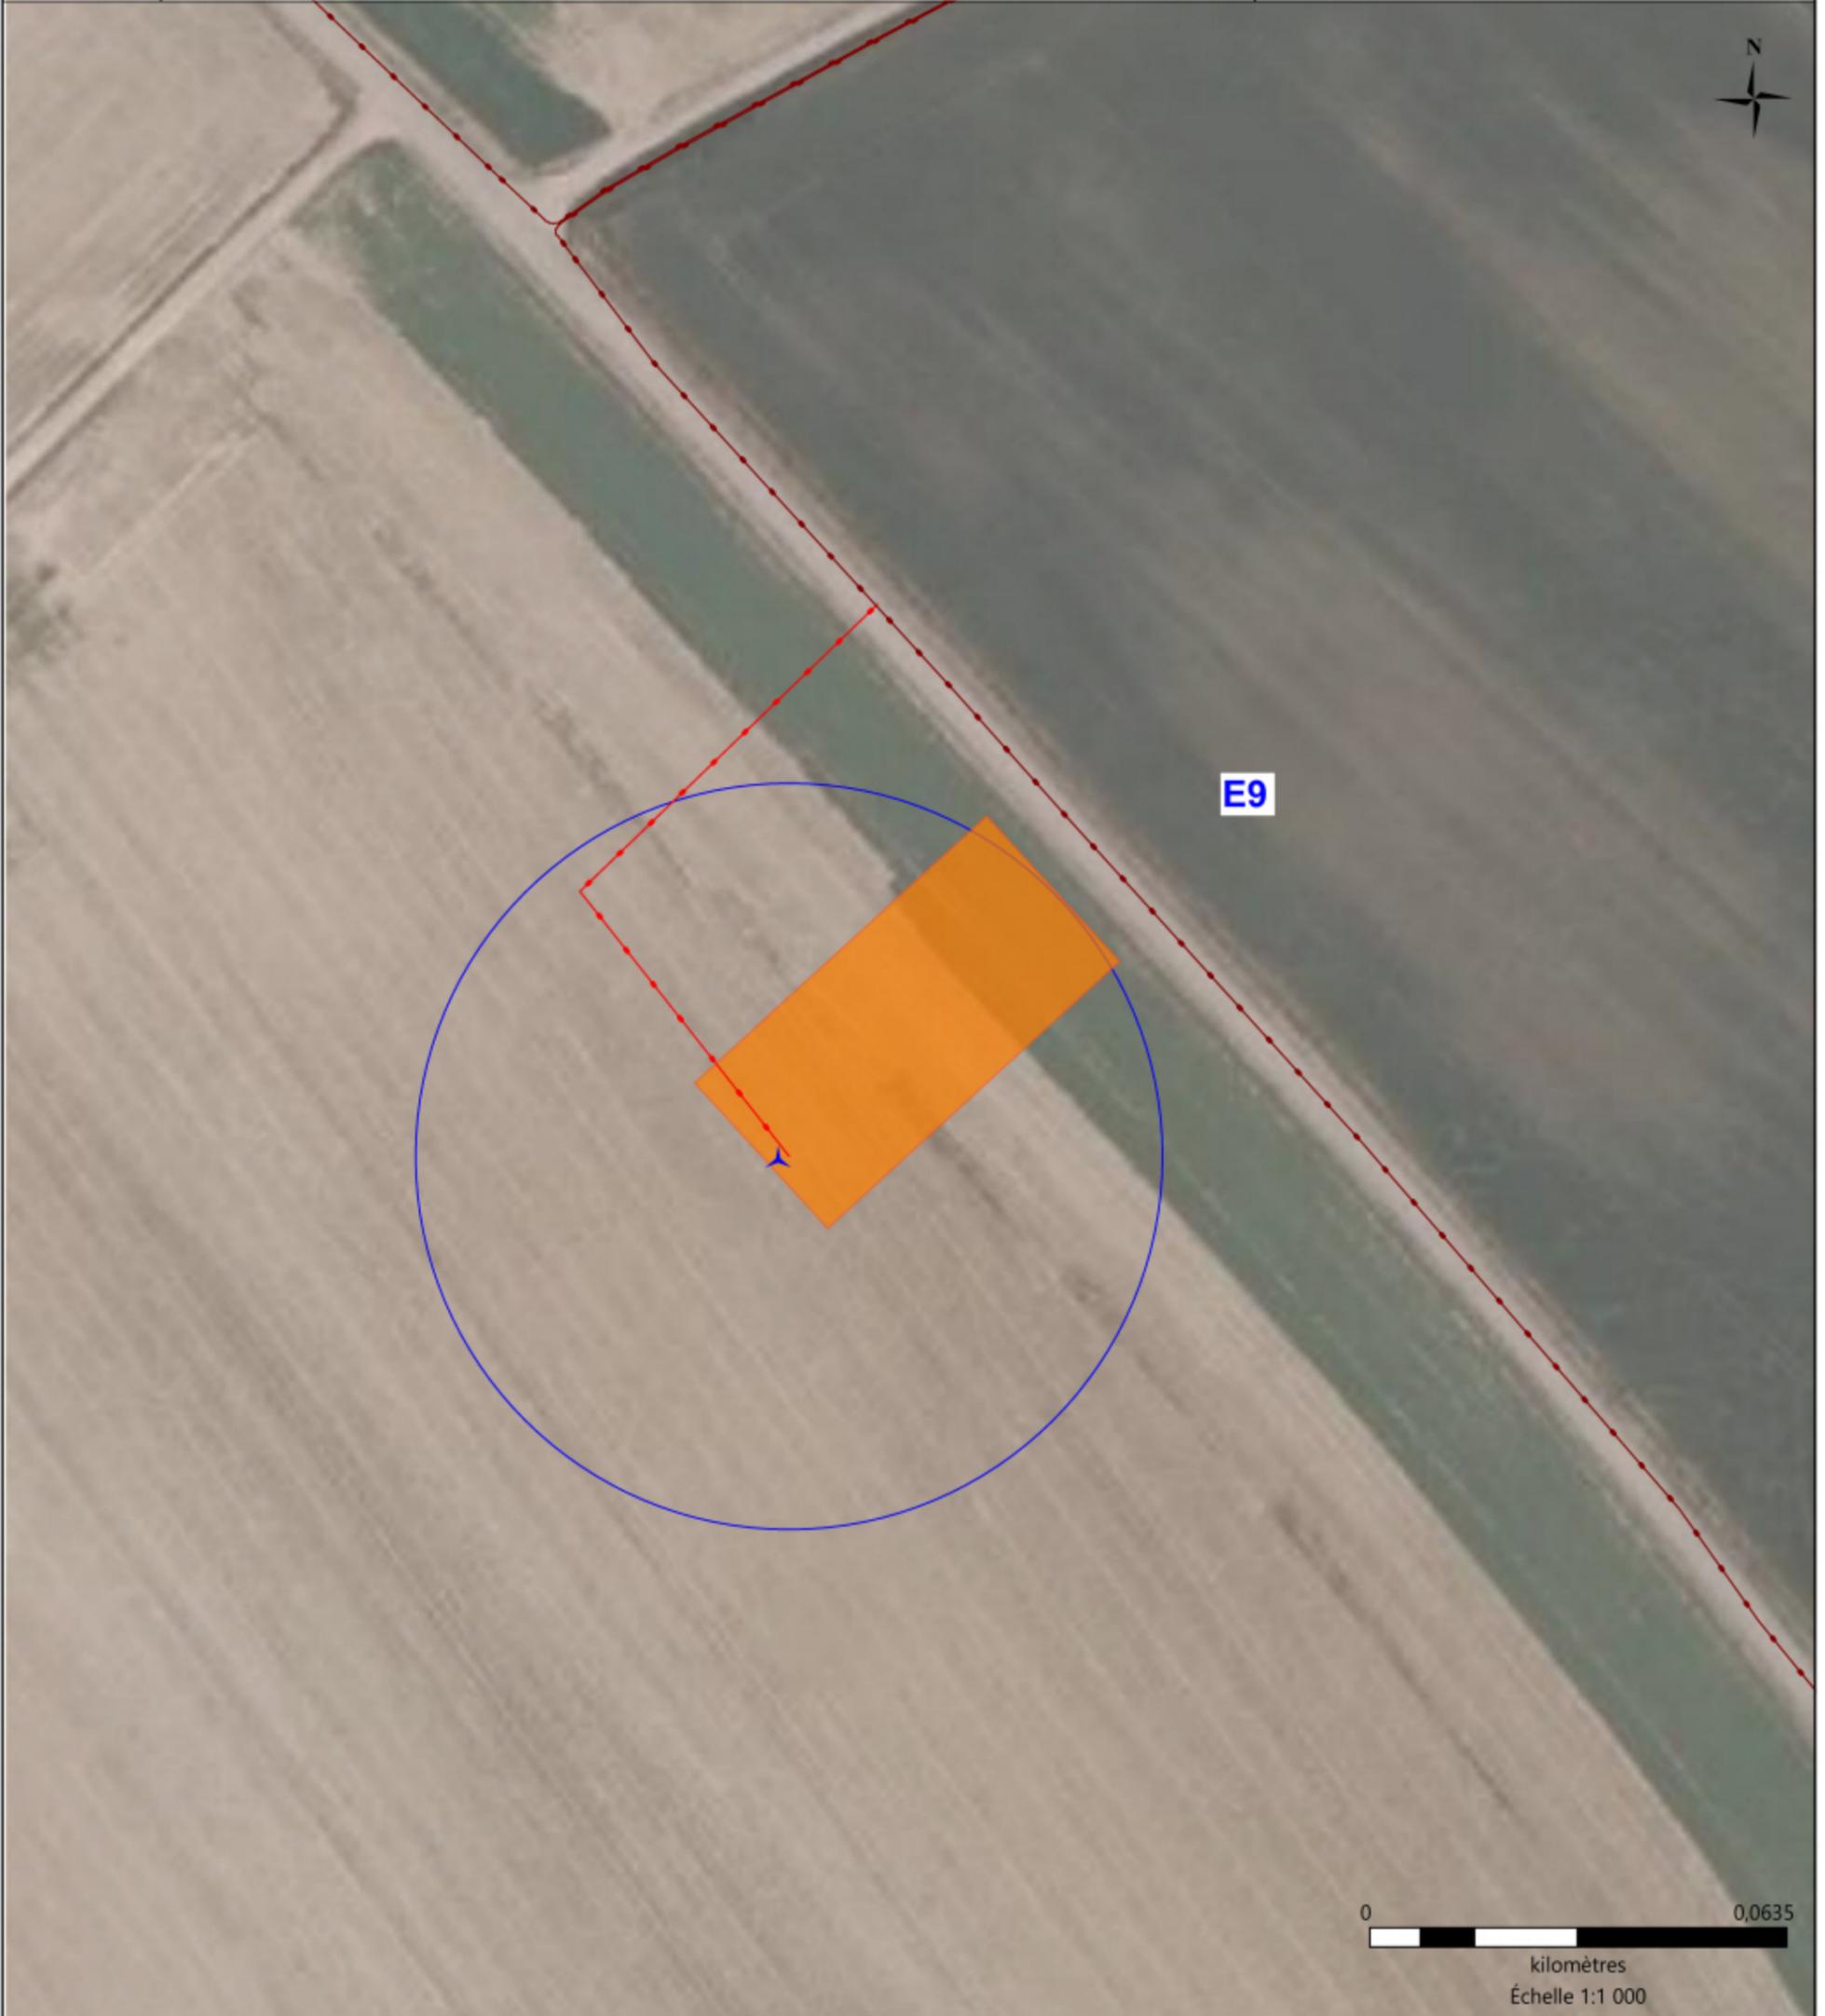

## Parc Seuil du Cambrésis

 Eoliennes projetées

 Survol des pales

 Plateforme

## Raccordement projeté

 Raccordement projeté

 Raccordement en service

Confidentiel - Reproduction interdite