




Régulateur de débit de 2.8/s avec vanne et surverse à 3.36m
Bassin du BV1
Type : Bassin de rétention
Surface fond de bassin : 1172 m2
Volume max de stockage : 1311 m3
Hauteur d'eau : 0.57m
Profondeur : 0.65m
Fond de bassin : 2.70m

Régulateur de débit de 5.3/s avec vanne et surverse à 3.20m
Bassin du BV2
Type : Bassin de rétention
Surface fond de bassin : 1449 m2
Volume max de stockage : 1650 m3
Hauteur d'eau : 0.68m
Profondeur : 0.80m
Fond de bassin : 2.30m

- Légende**
- Réseau EU Existant
 - PVC - CR8 - Ø160mm
 - PVC - CR8 - Ø200mm
 - Tabouret Y Ø315mm
 - Regard béton 1000 x 1000 mm
 - Station de relevage
 - Coffret pour alimentation de la station
 - DRAIN - Ø200mm
 - PVC - CR8 - Ø200mm
 - Grille avaloir 600 x 600 mm
 - Regard béton 1000 x 1000 mm
 - Regard béton 1000 x 1000 mm avec régulateur à débit limité
 - Matériau drainant en 20/40 sous structure et espaces verts
 - Matériau drainant en 20/40 jusqu'en surface
 - Bassin de rétention
 - Niveau projet
 - Niveau fond de noue
 - Niveau TN
 - Pente
 - Arbre à déplacer ou supprimer

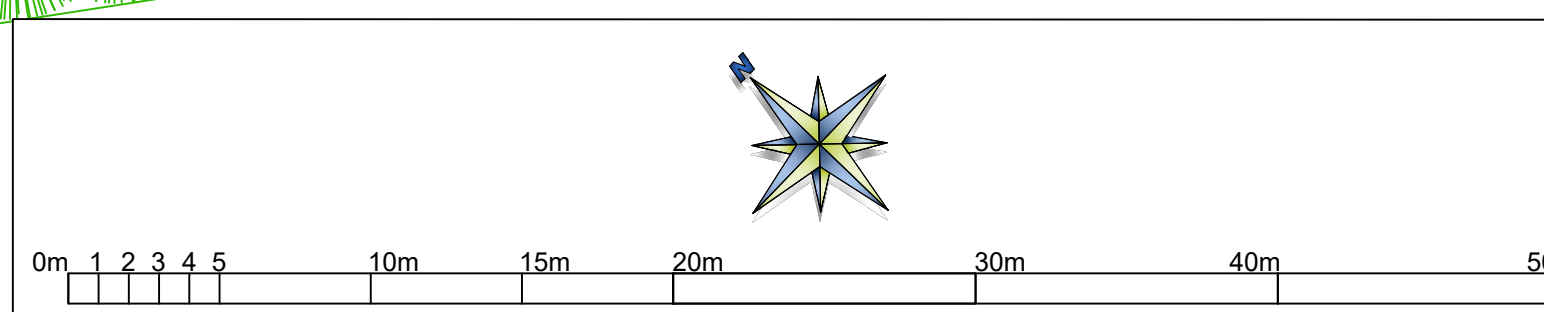

DEPARTEMENT DU NORD
COMMUNE DE SAINT GEORGES SUR L'AA

AMENAGEMENT D'UN PRL

Maitre d'ouvrage: PLEIN AIR DES RIVES DE L'AA
188 ROUTE D'UNEM
59524 GHYVELDE

Maitre d'oeuvre VRD: Aménas KONCEPT
6 Chemin de Villers
62223 Sainte Catherine

Maitre d'oeuvre Paysagiste: URBYSOM
Rue de la Calypso
62110 Herin Beaumont

PERMIS D'AMENAGER

PLAN DE GESTION DES EAUX USEES ET EAUX PLUVIALES

PLANCHE 02

N° Plan	Ind.	Pr.	Quand	Modifications
8.1	A	B.D.	06-06-2024	CREATION DU PLAN
	B			
	C			

PA

JUIN 2024

1/500

Ce document est destiné uniquement pour l'affaire en référence. Toute utilisation totale ou partielle des informations contenues dans celui-ci, sans qu'il y ait eu d'approbation préalable, est formellement interdite. Toute utilisation non autorisée peut entraîner des poursuites judiciaires.

BOGAERT & ASSOCIES
GÉOMÈTRES-EXPERTS

Département du Nord
Commune de Saint-Georges-sur-l'Aa

Section AA

Dossier n°1926400
Echelle : 1:500

