



DEPARTEMENT DU NORD  
COMMUNE DE SAINT GEORGES SUR L'AA

AMENAGEMENT D'UN PRL

Maître d'ouvrage: PLEIN AIR DES RIVES DE L'AA  
188, ROUTE D'UXEM  
59524 GHYVELDE

Maître d'oeuvre VRD: Aména KONCEPT  
6 Chemin de Villers  
62223 Sainte Catherine

Maître d'oeuvre Paysagiste: URBYSOM  
Rue de la Calypso  
62110 Henin Beaumont




PERMIS D'AMENAGER

PLAN DES RÉSEAUX DIVERS

PLANCHE 3

| N° Plan   | Ind. | Ind.  | Par  | Quand      | Modifications    |
|---|------|-------|------|------------|------------------|
| 8.3   | B    | A     | B.D. | 06-06-2024 | CREATION DU PLAN |
|   |      | B     |      |            |                  |
|   |      | C     |      |            |                  |
| PA   |      |       |      |            |                  |
| JUN 2024   |      | 1/500 |      |            |                  |
| Ce document est réalisé spécialement pour l'affaire en référence. Toute utilisation totale ou partielle des informations contenues dans celui-ci, ainsi que la divulgation à un tiers ne peuvent être réalisées qu'avec l'autorisation écrite d'ArMena KONCEPT |      |       |      |            |                  |

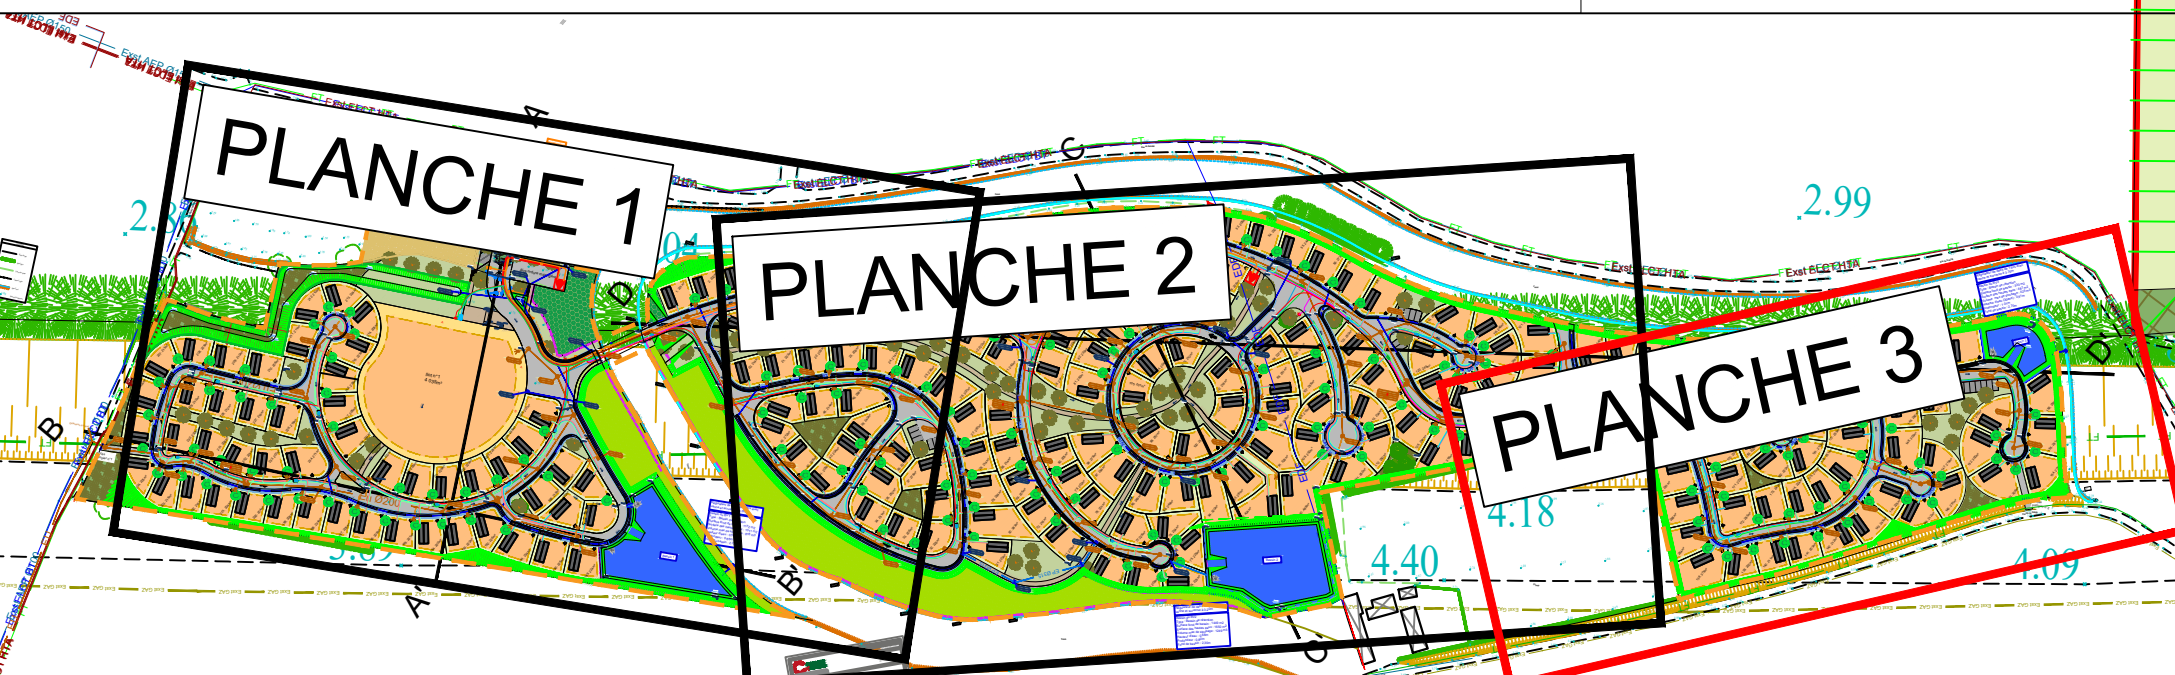

- Légende
- Fosse à compteur 8 départs
  - Branchement eau potable Ø25
  - Réseau eau potable Ø150
  - Réseau eau potable Ø100 en fonte ou Ø63 en PEHD
  - Réseaux ENEDIS BT existant
  - Réseaux ENEDIS HTA existant
  - Branchement ENEDIS
  - Réseau ENEDIS
  - Réseau ENEDIS pour alimentation du poste de transformation
  - Armoire électrique et télécom 8 départs
  - Coffret RMBT à poser
  - Poste de transformation
  - Réseau Telecom existant
  - Chambre L2T existante
  - Chambre L2T
  - Branchement Telecom
  - Réseau Télécom
  - Candélabre
  - Réseau éclairage