

Dossier de demande d'autorisation (DDAE)
Etude d'impact (EIE)
pour le réaménagement du chemin du Treiz
avec conception d'un double ouvrage perré et estacade


PJ-6 : Elements graphiques












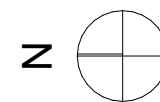



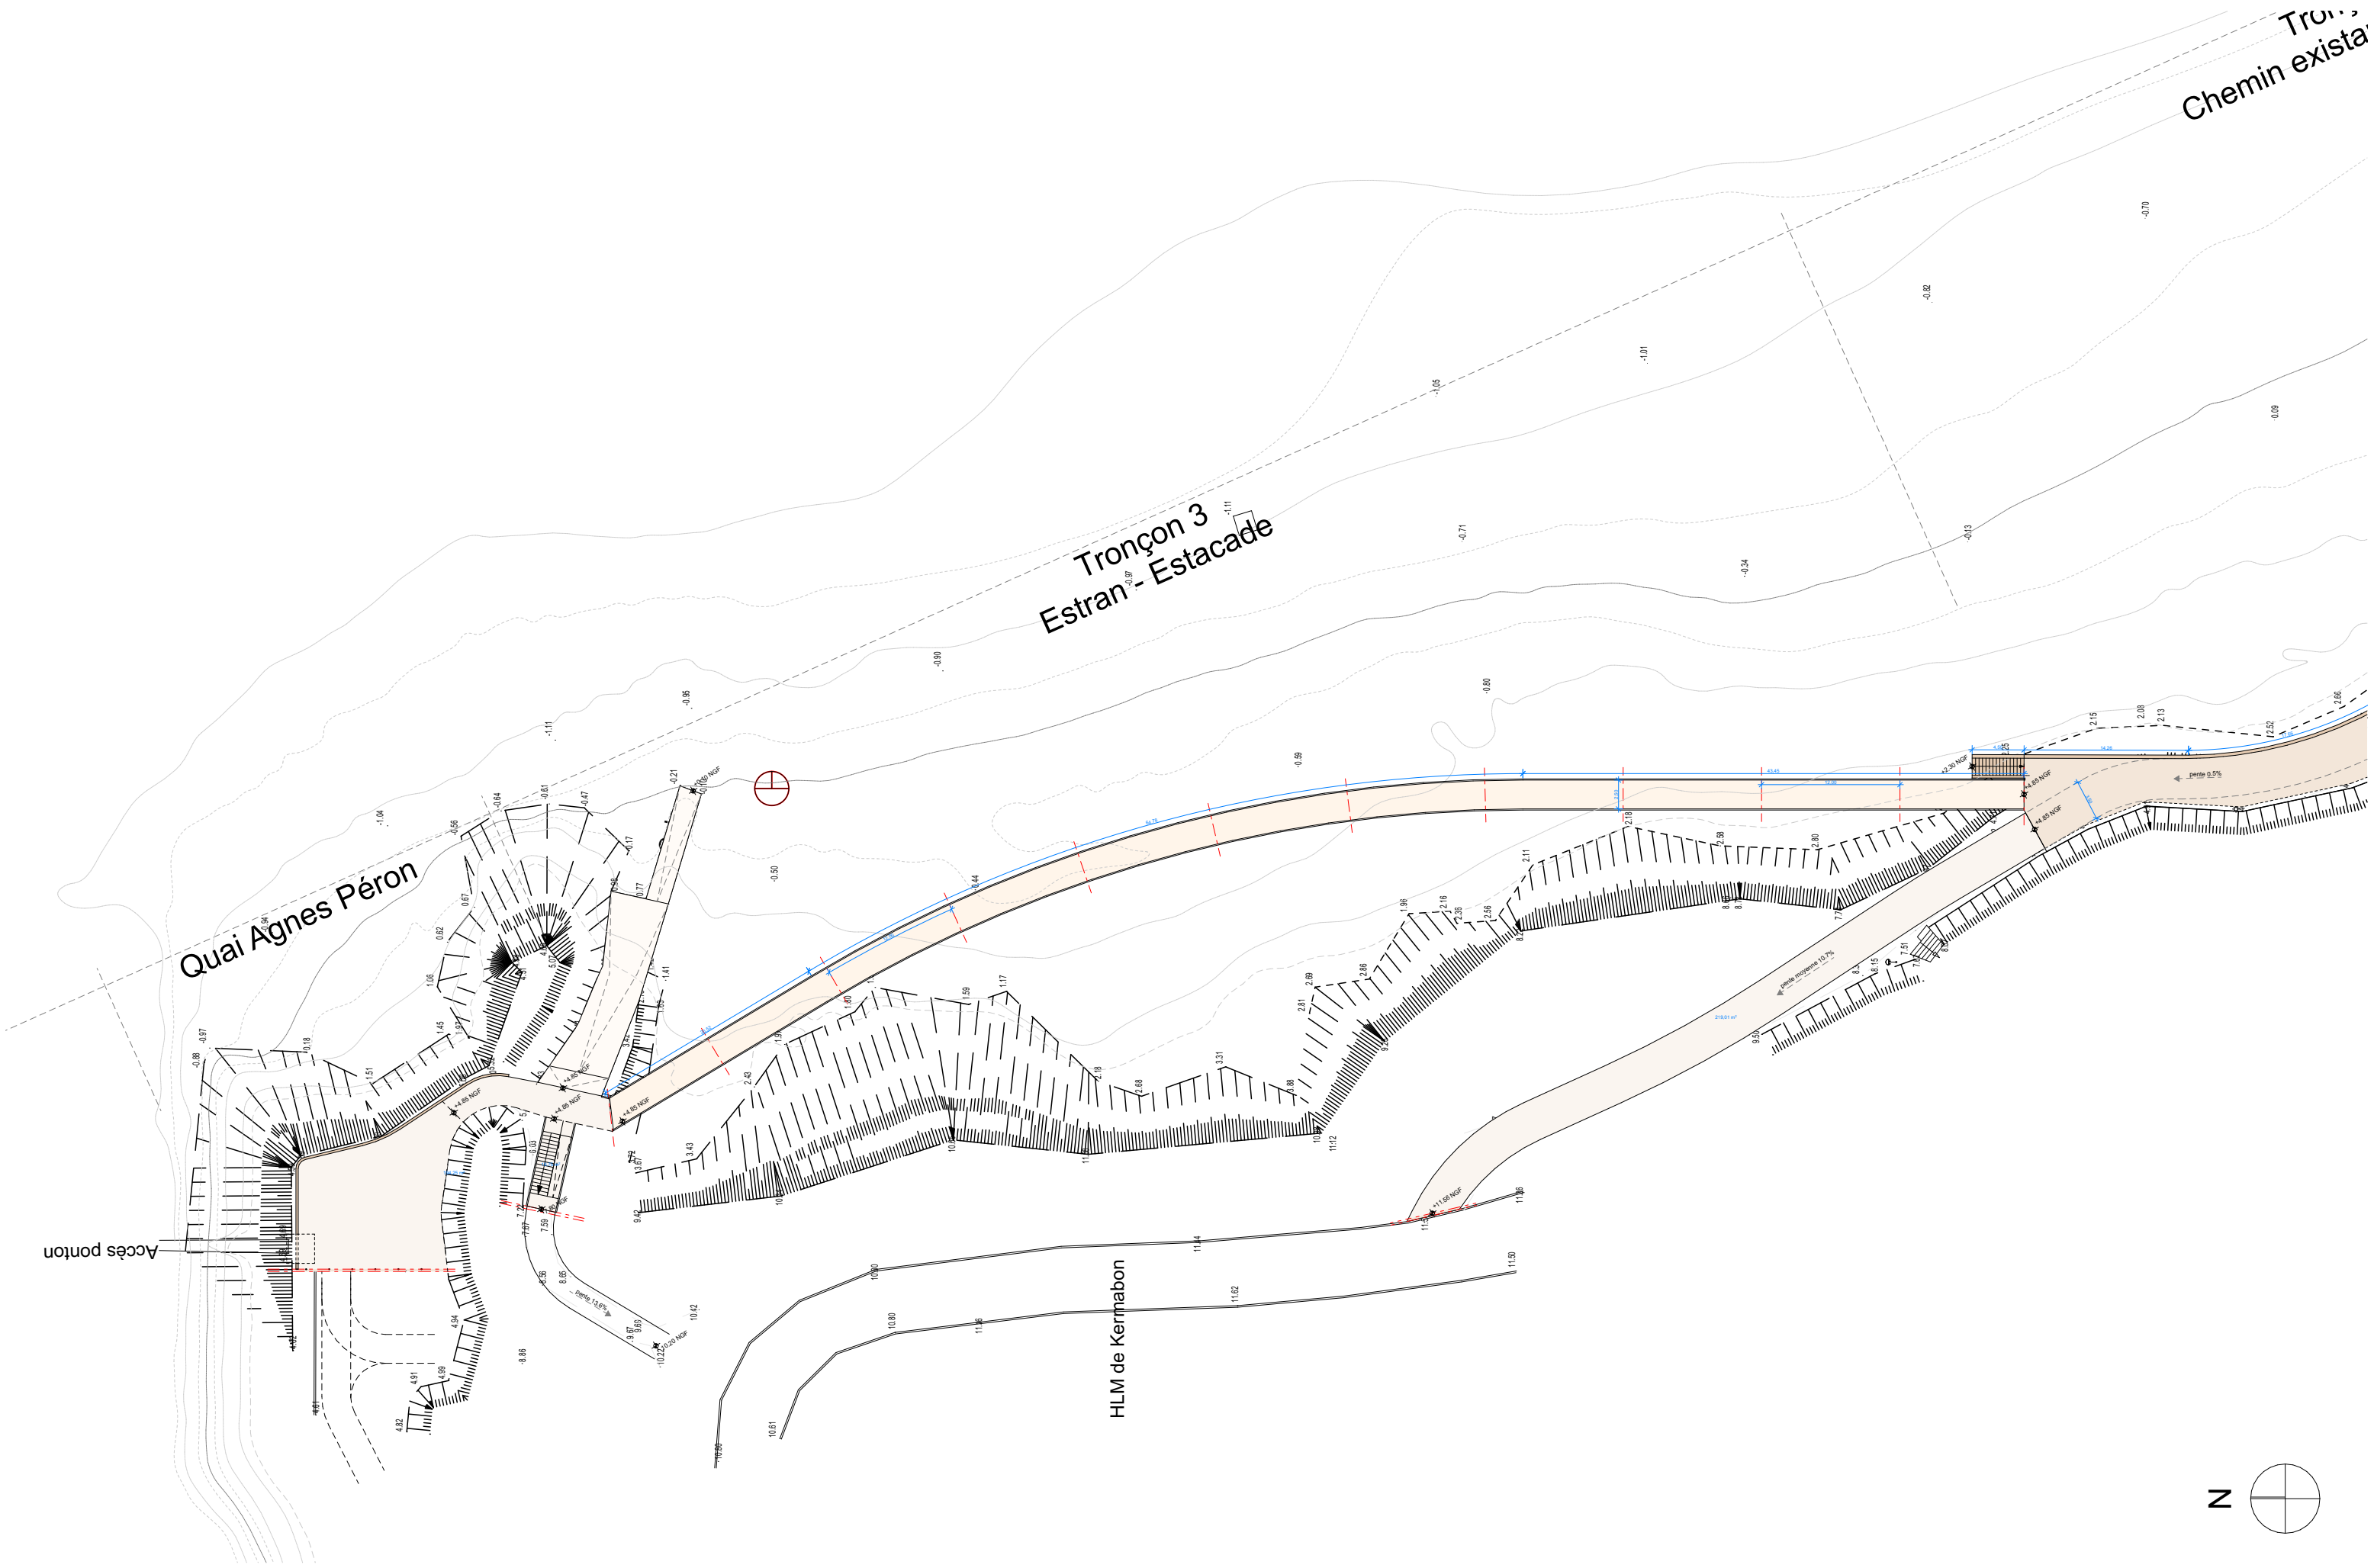


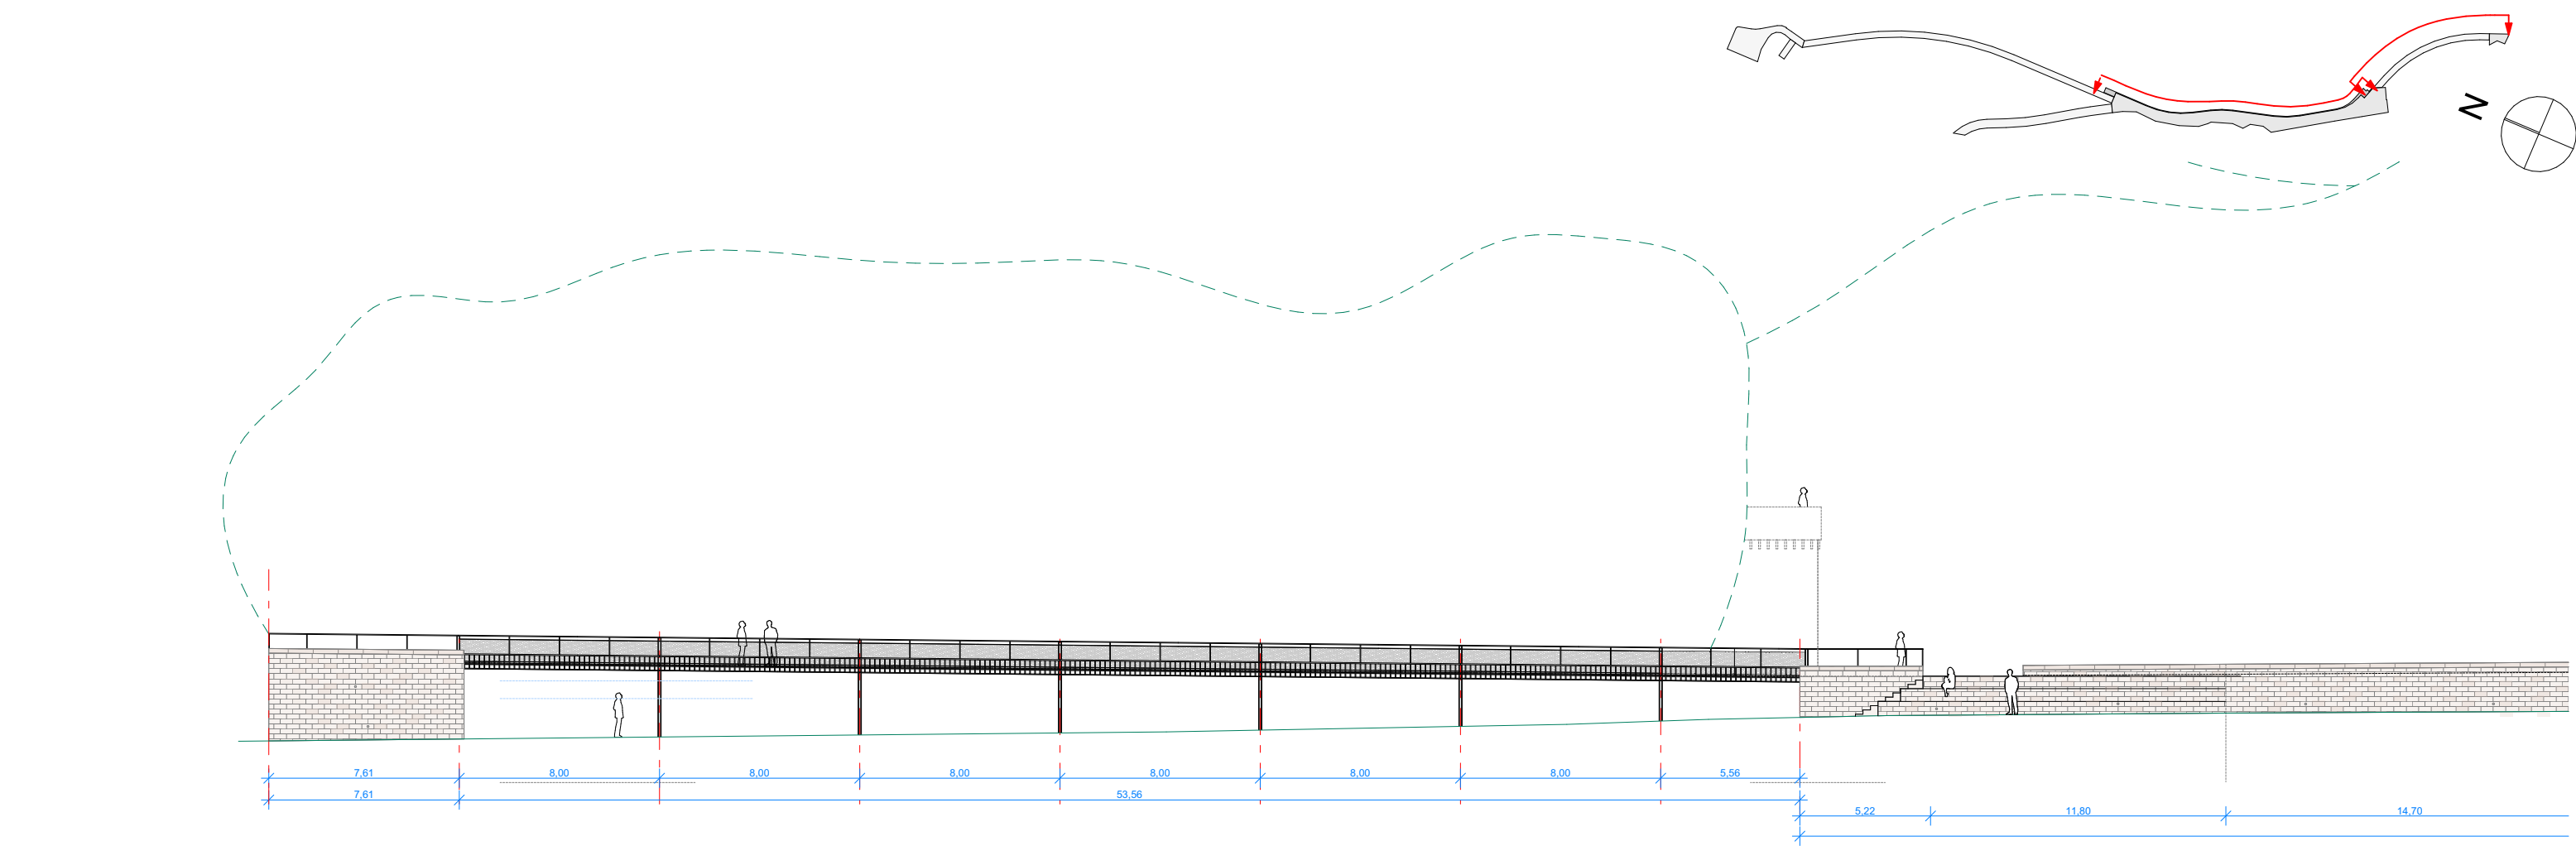


Façade développée - tronçon 1 - 1/250

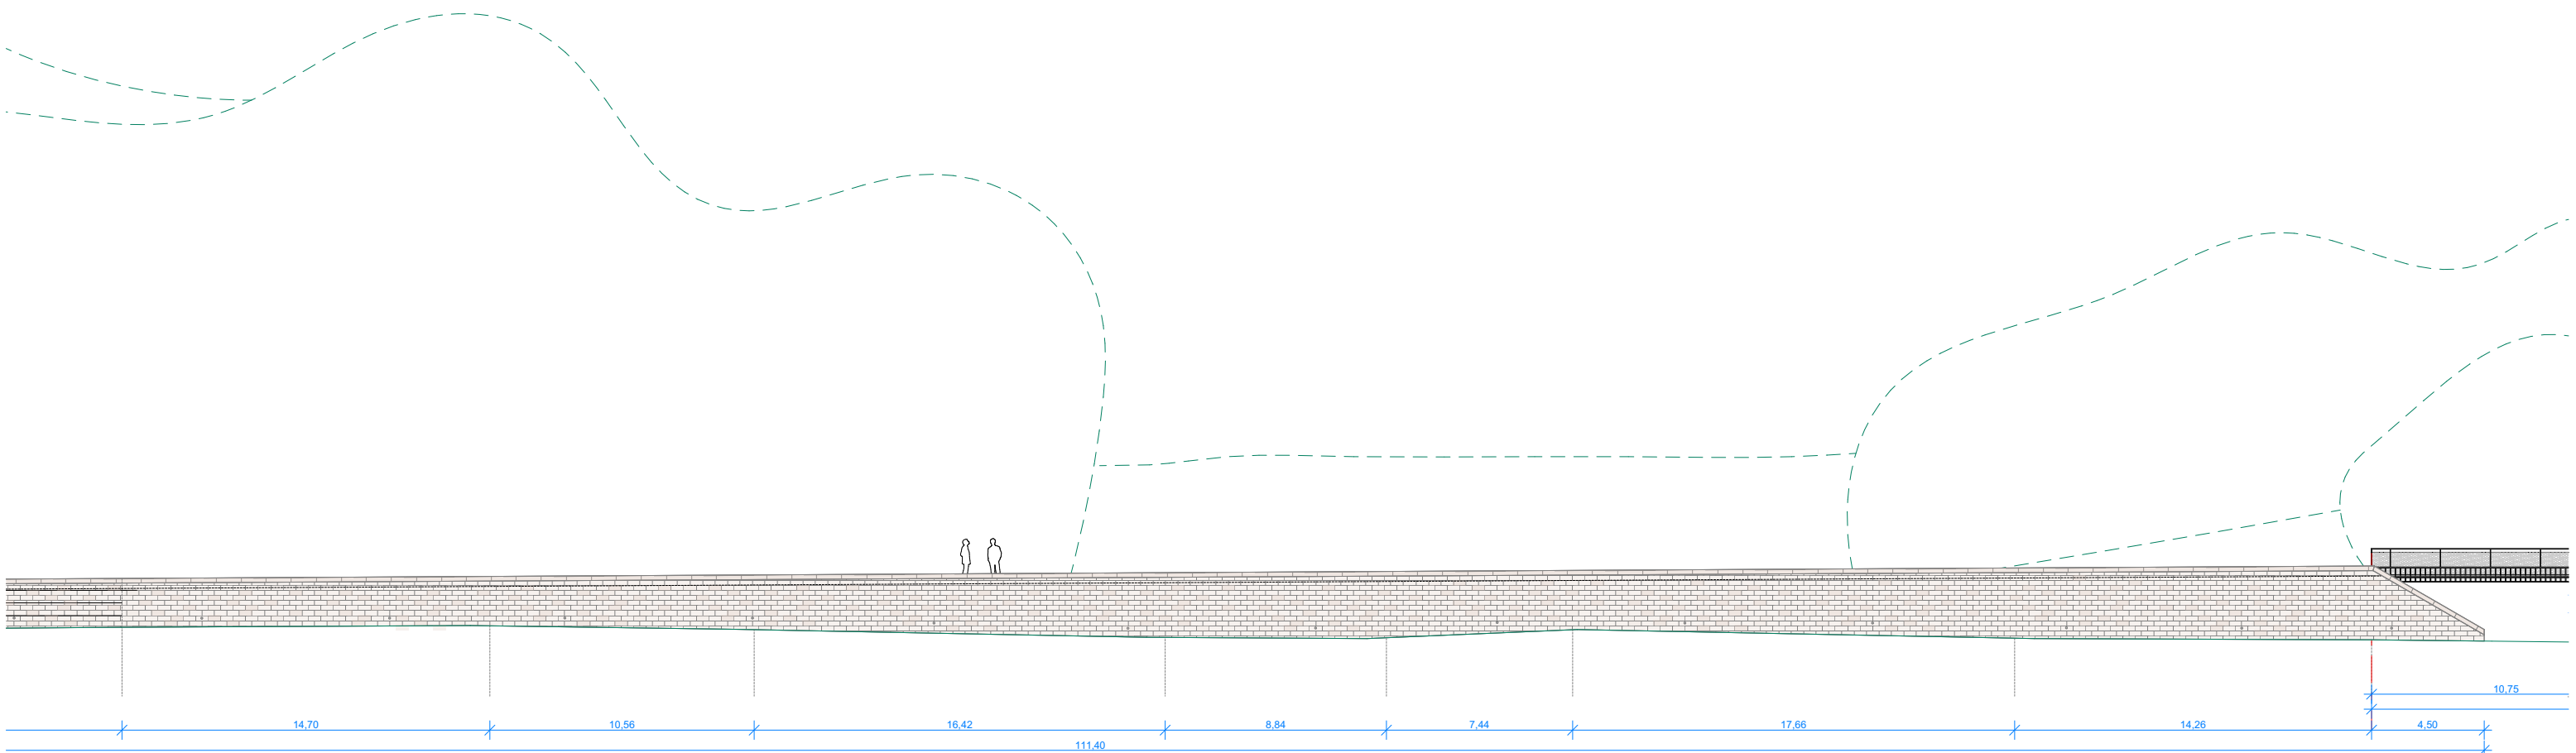



Façade développée - tronçon 2 - 1/250

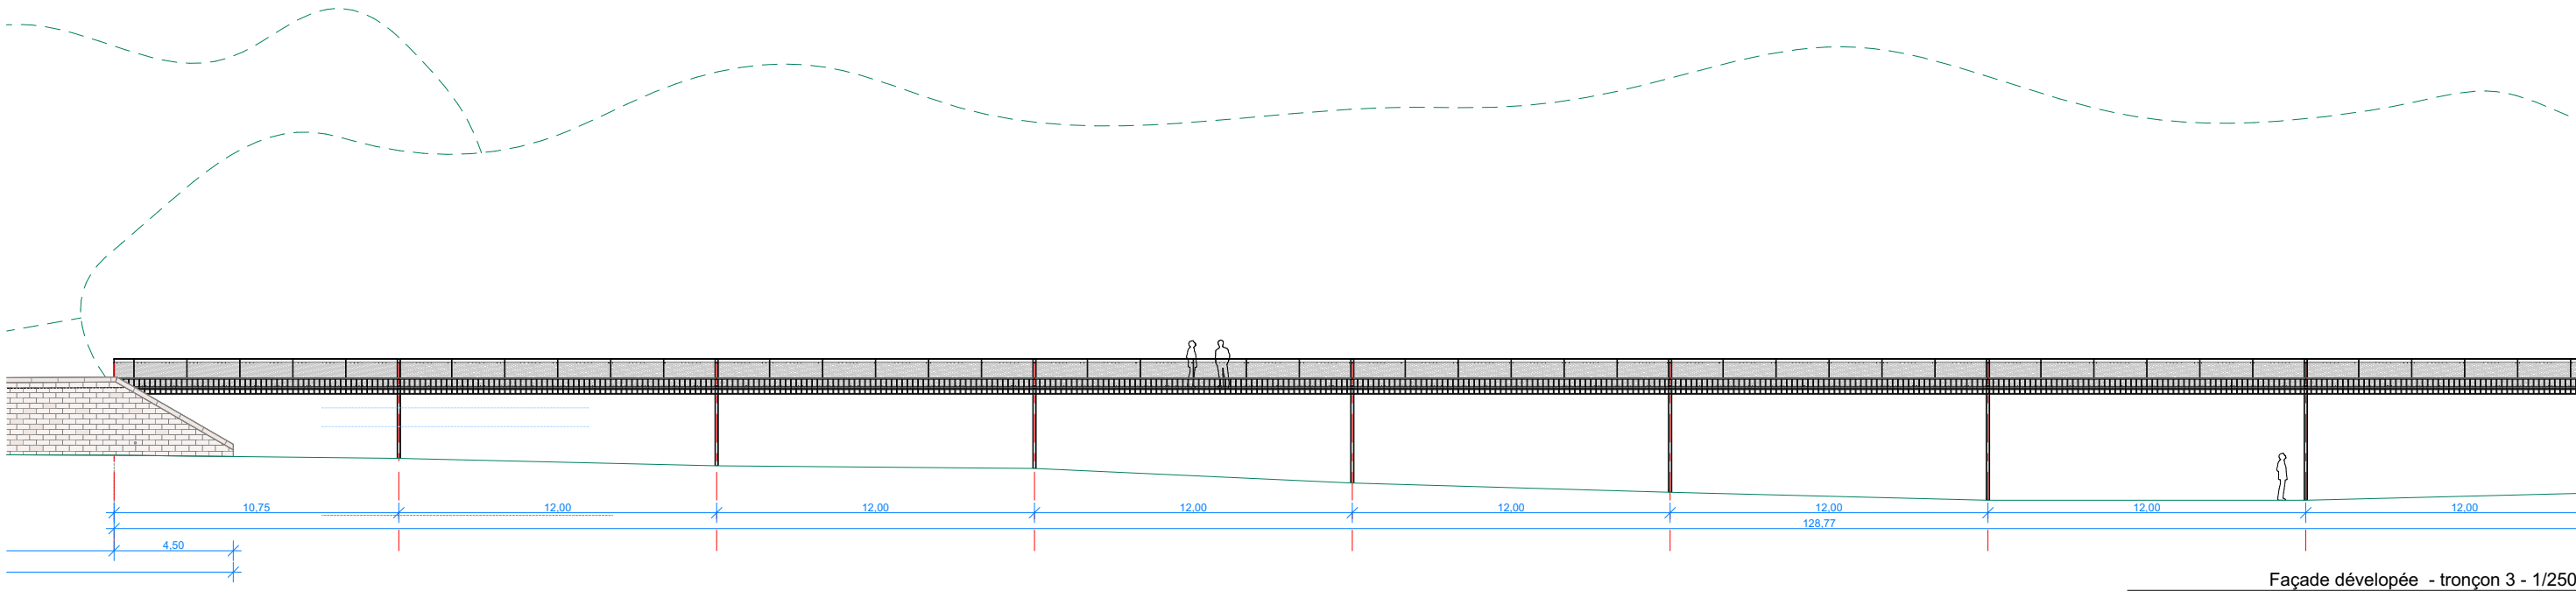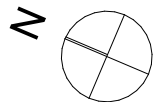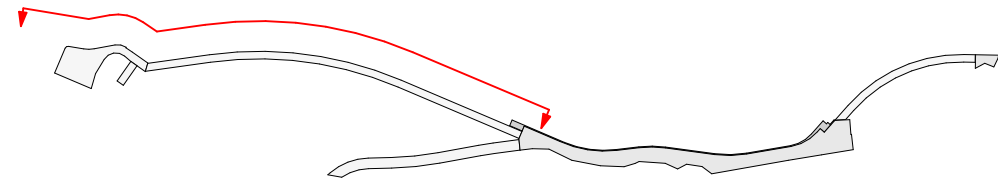


Façade développée - tronçon 3 - 1/250

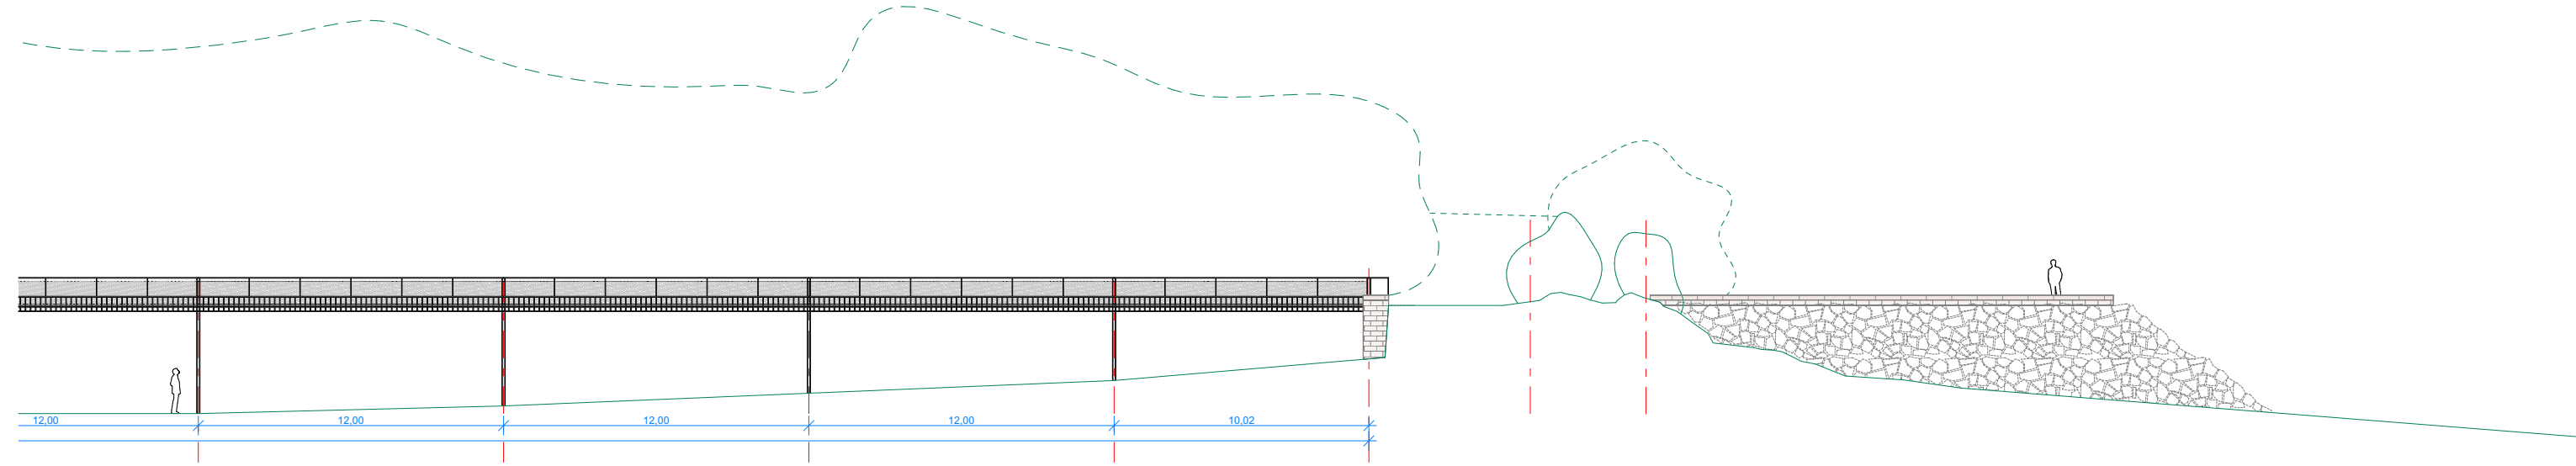


Façade développée - tronçon 3 - 1/250

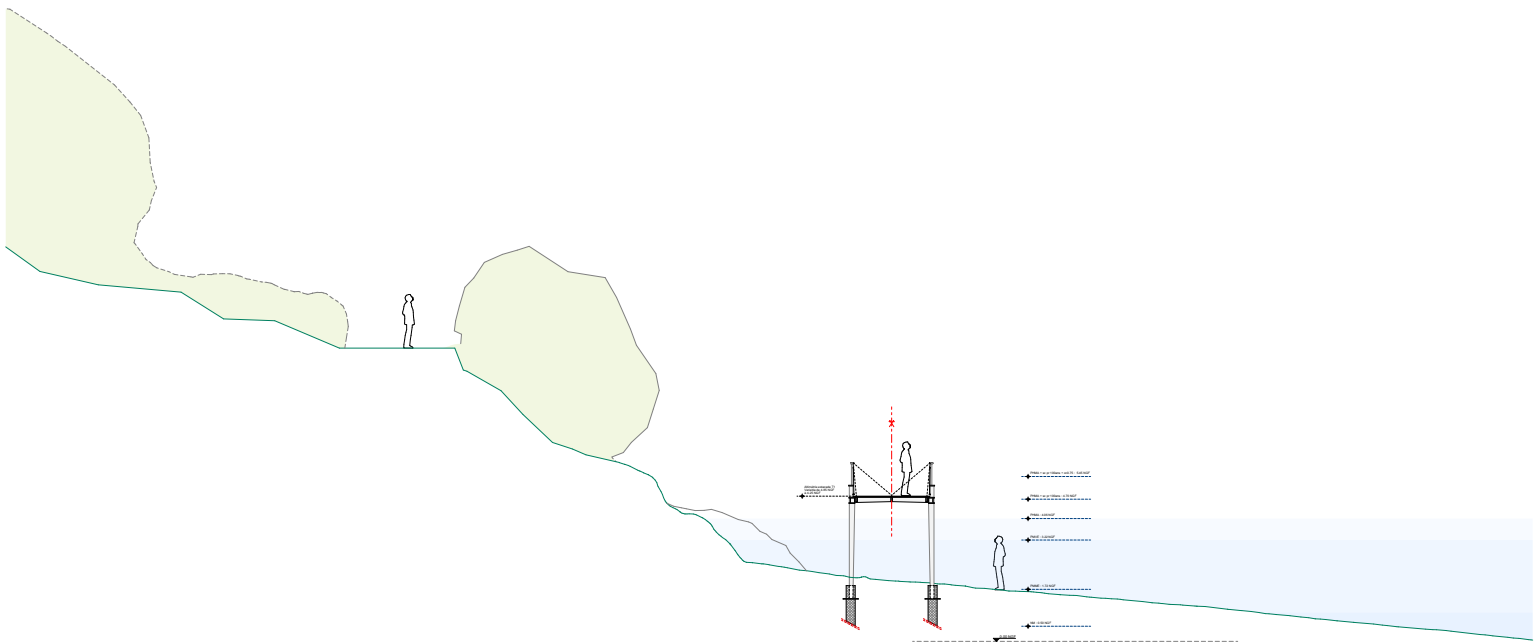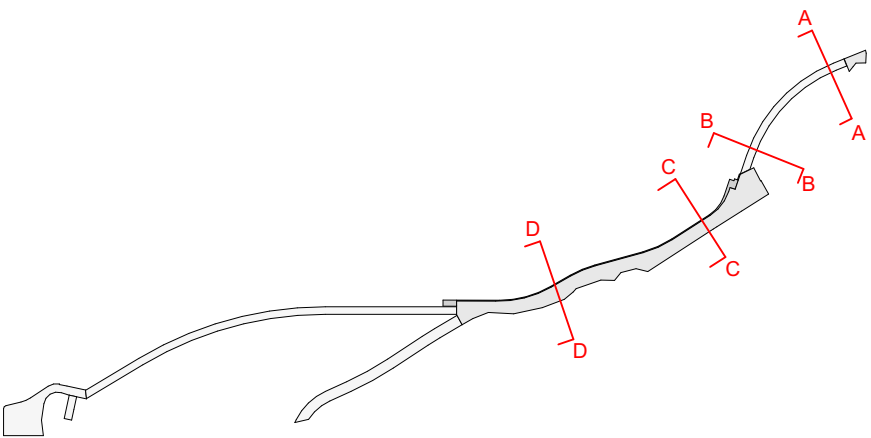


Coupe AA - tronçon 1 - 1/250

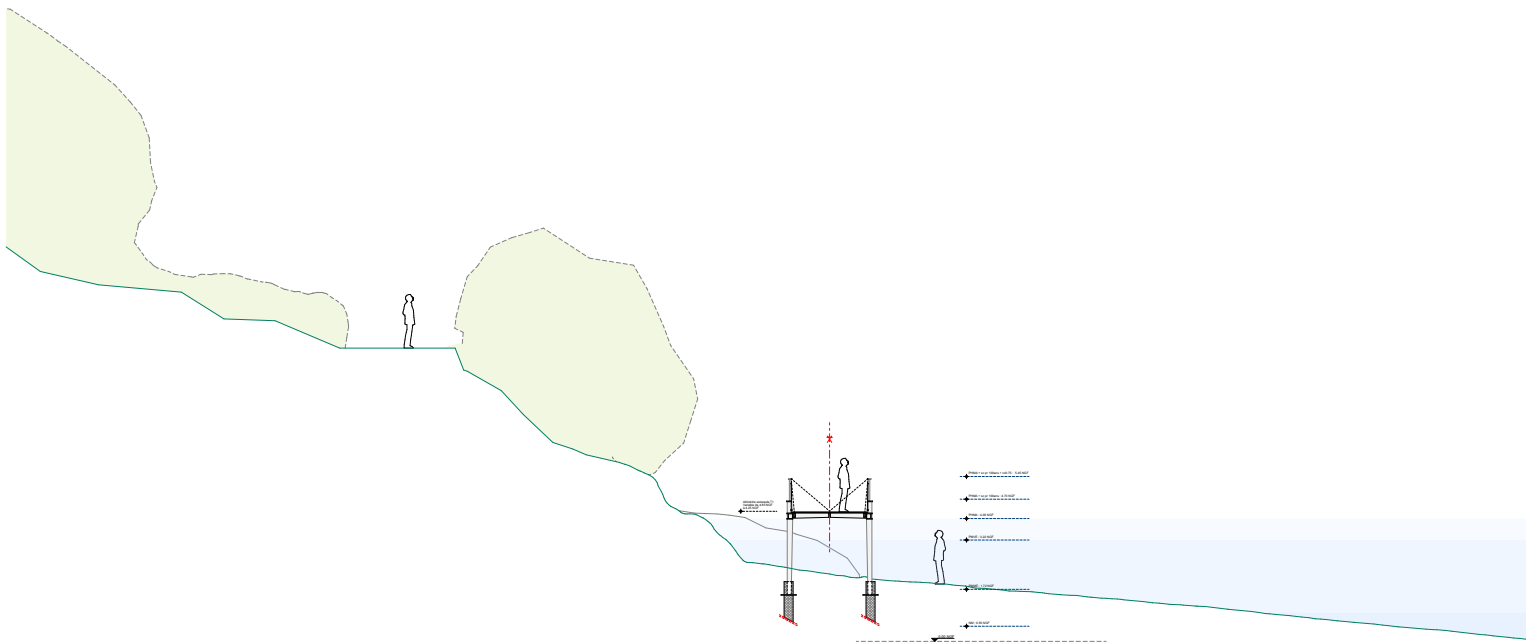


Coupe BB - tronçon 1 - 1/250

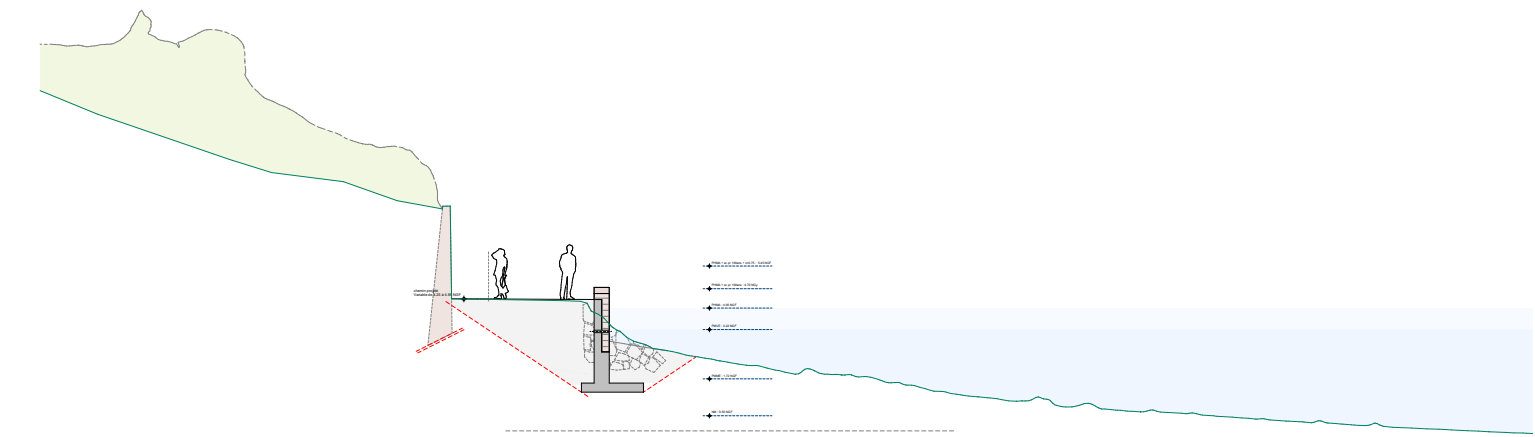


Coupe CC - tronçon 2 - 1/250

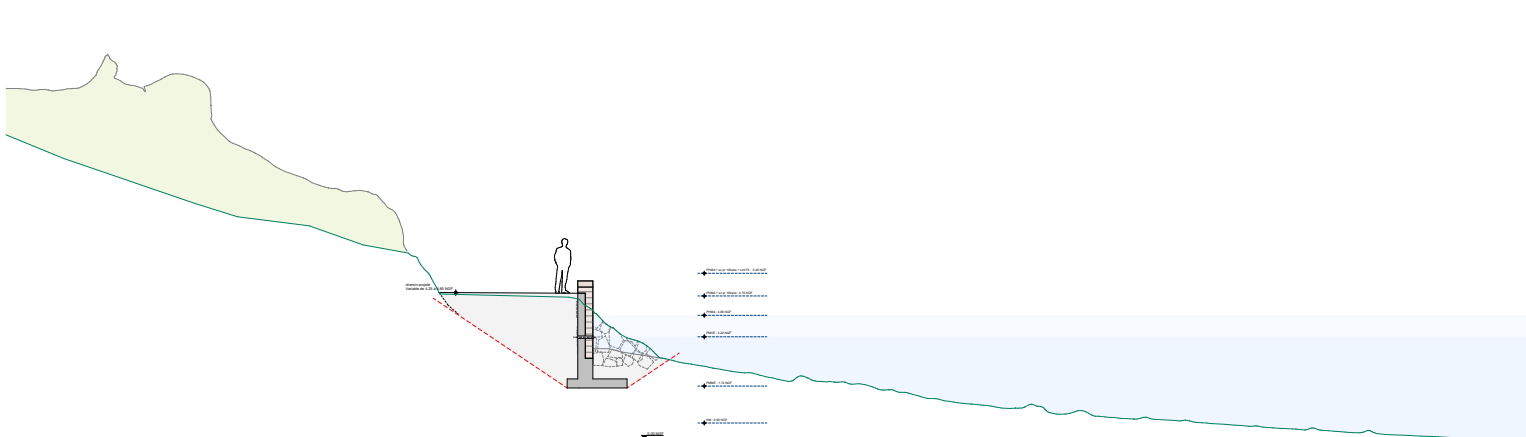


Coupe DD - tronçon 2 - 1/250

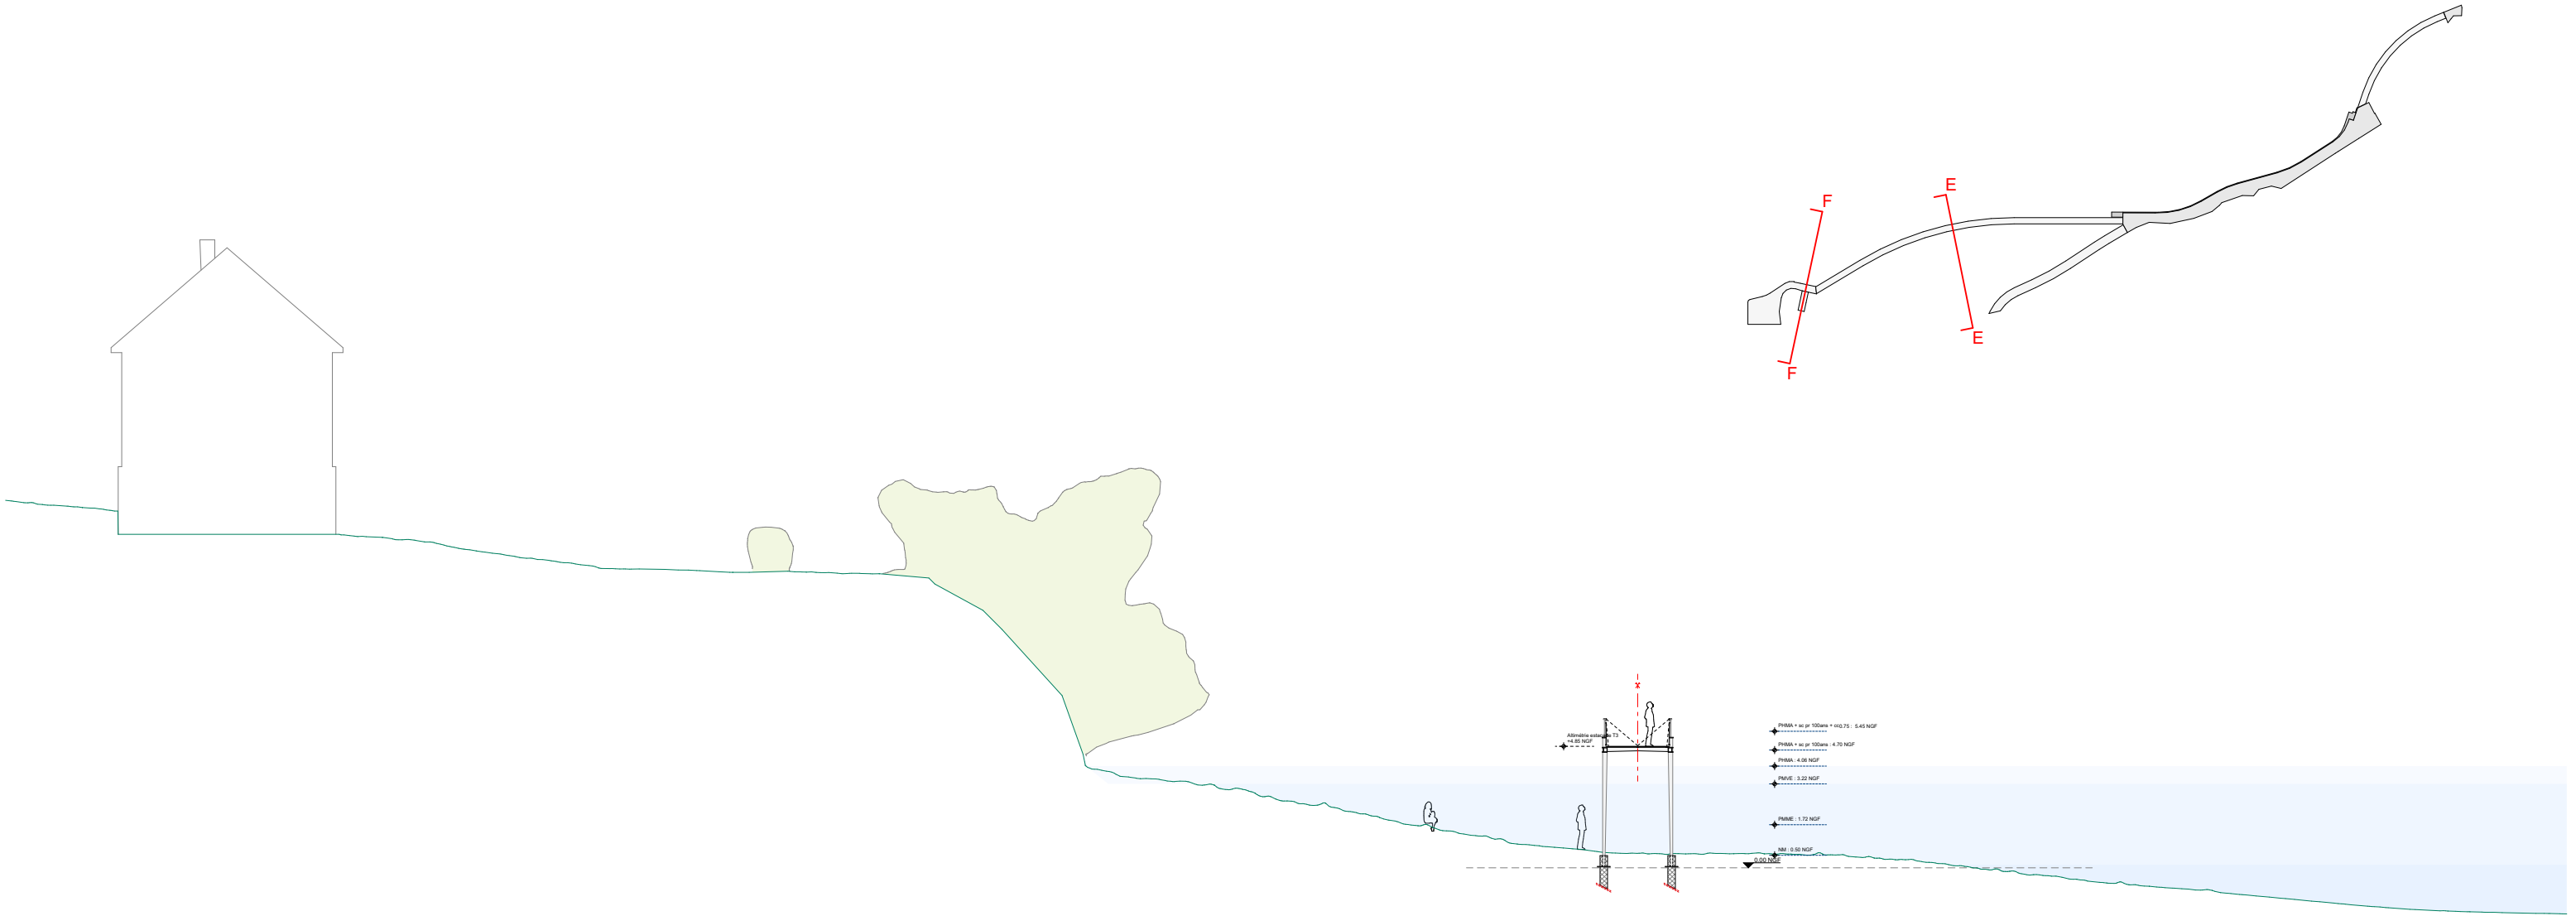



Coupe EE - tronçon 3 - 1/250

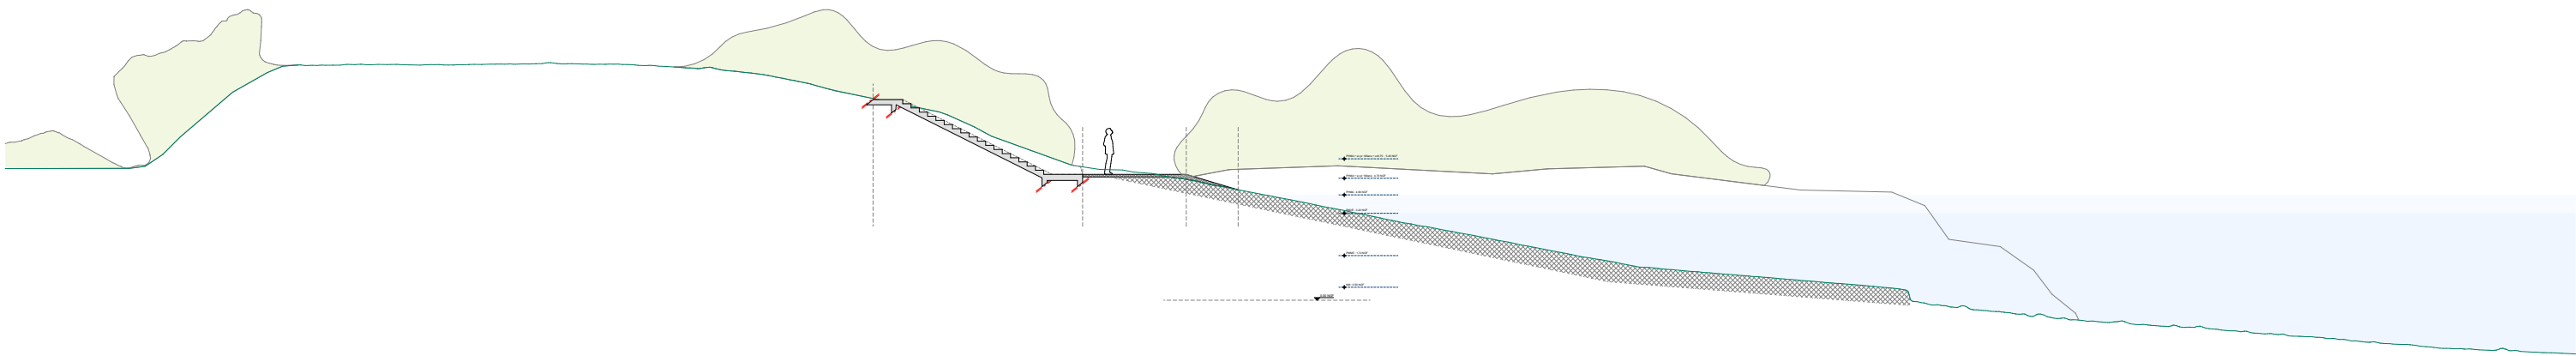


Coupe FF - tronçon 3 - 1/250

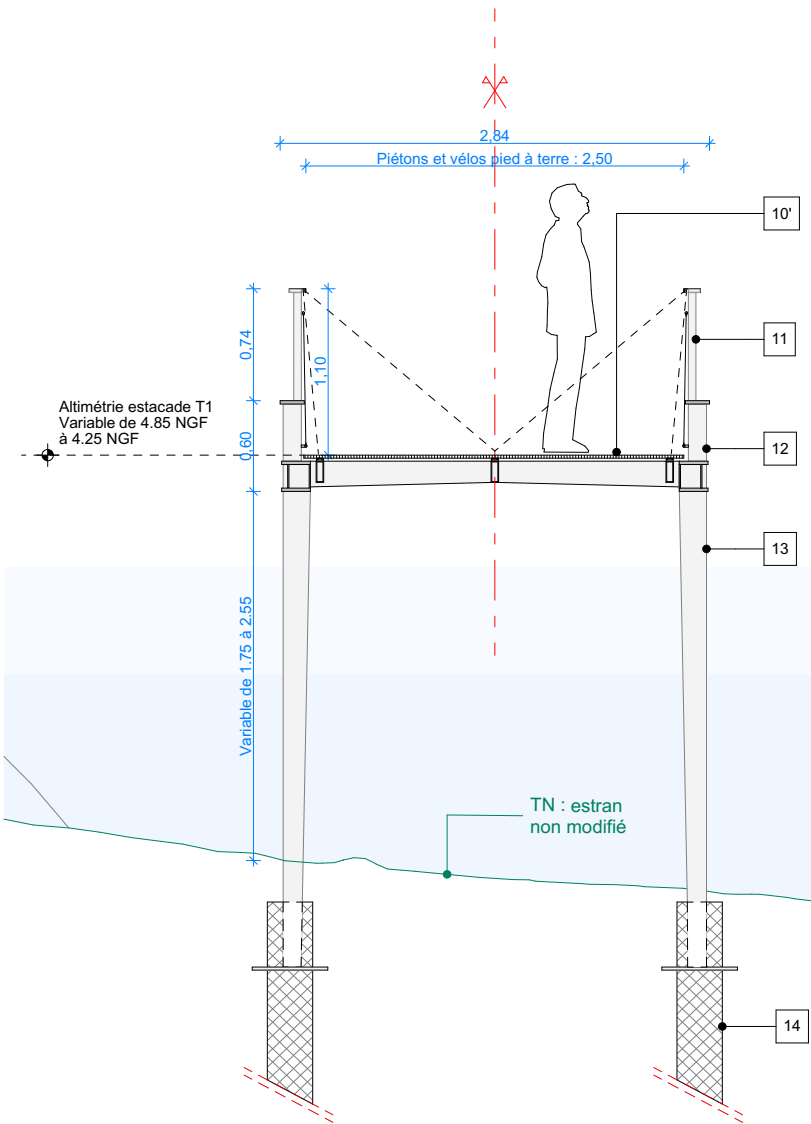


Coupe AA - tronçon 1 - 1/50

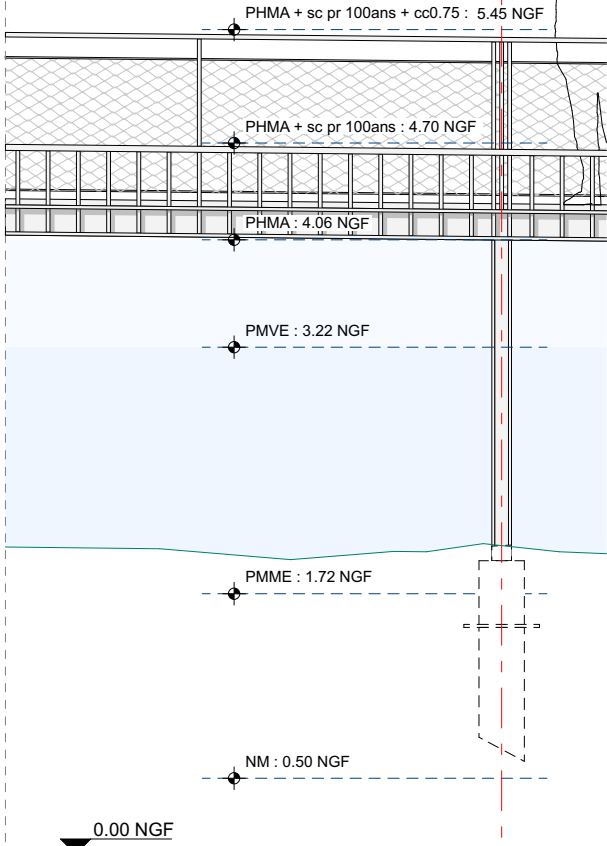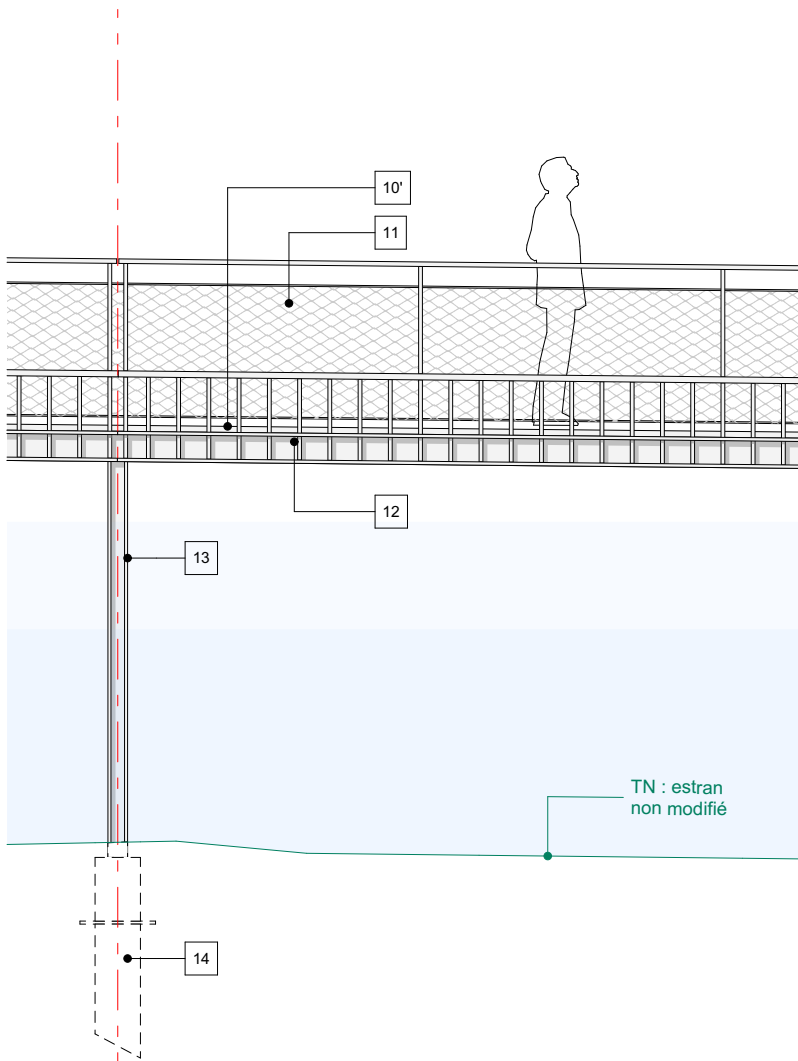

Elevation type - tronçon 1 - 1/50

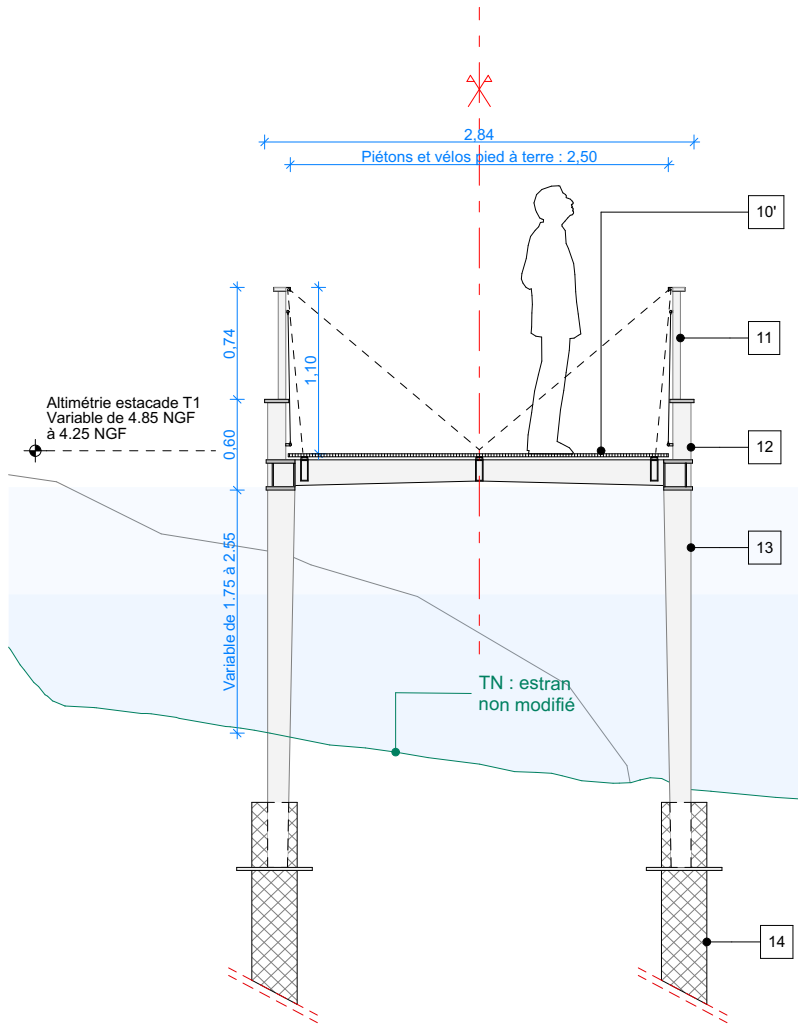






Coupe BB - tronçon 1 - 1/50

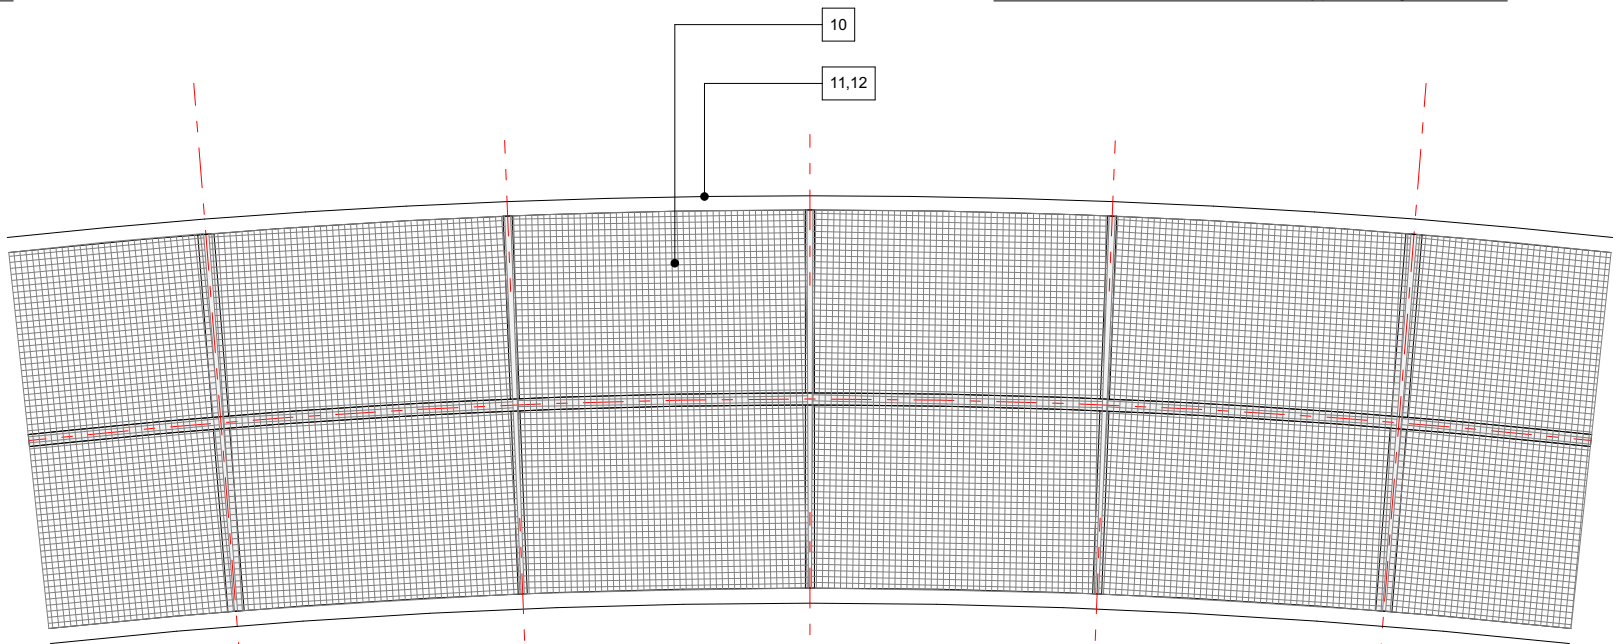

Plan type _ platelage caillebotis - tronçon 1 - 1/50

Légende des matériaux - estacades

- 10** Platelage (base) :
- Caillebotis acier galvanisé calepiner sur la trame des montants de garde-corps.
- dimension mini (19mm)
- 10'** Platelage (variante) :
- platelage lames de bois imputrescible, type bois exotique (essence à définir), compris rainurage antidérapant.
- lames "fusibles" : assemblage dimensionné pour céder sous charge verticale ascendante (houle PR 100ans)
- hypothèse sécuritaire à confirmer par MOA (étude sécurité à mener)
- 11** Garde-corps :
- montants plats d'acier galvanisé peint, teinte "brun foncé"- RAL à définir
- main courante acier galvanisé peint, teinte dito montants. Support éclairage LED pontuel. (études éclairage à venir suite retour conclusions étude Chiroptère)
- remplissage fillet maille inox.
- 12** Poutres longitudinales:
Poutres viereendel longitudinales, caissons et plats d'acier galvanisés peints, teinte "brun foncé", RAL à définir.
- 13** Piles:
Piles formant portiques caisson acier galvanisé peint, teinte dito poutres
- 14** Fondations:
- micropieux BA , profondeur max 6.50m
- platine de fixation piles et enrobage BA pieds de piles

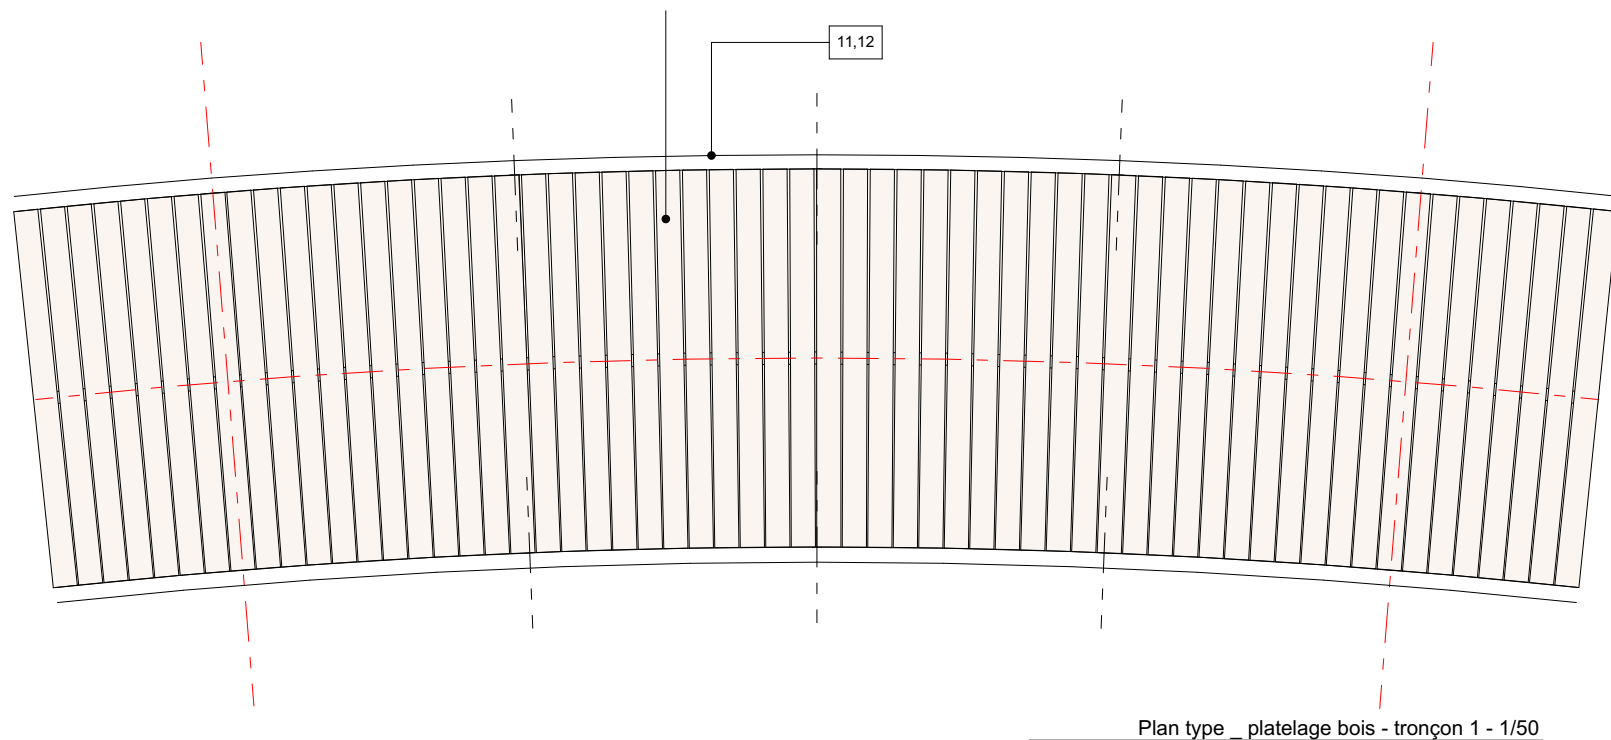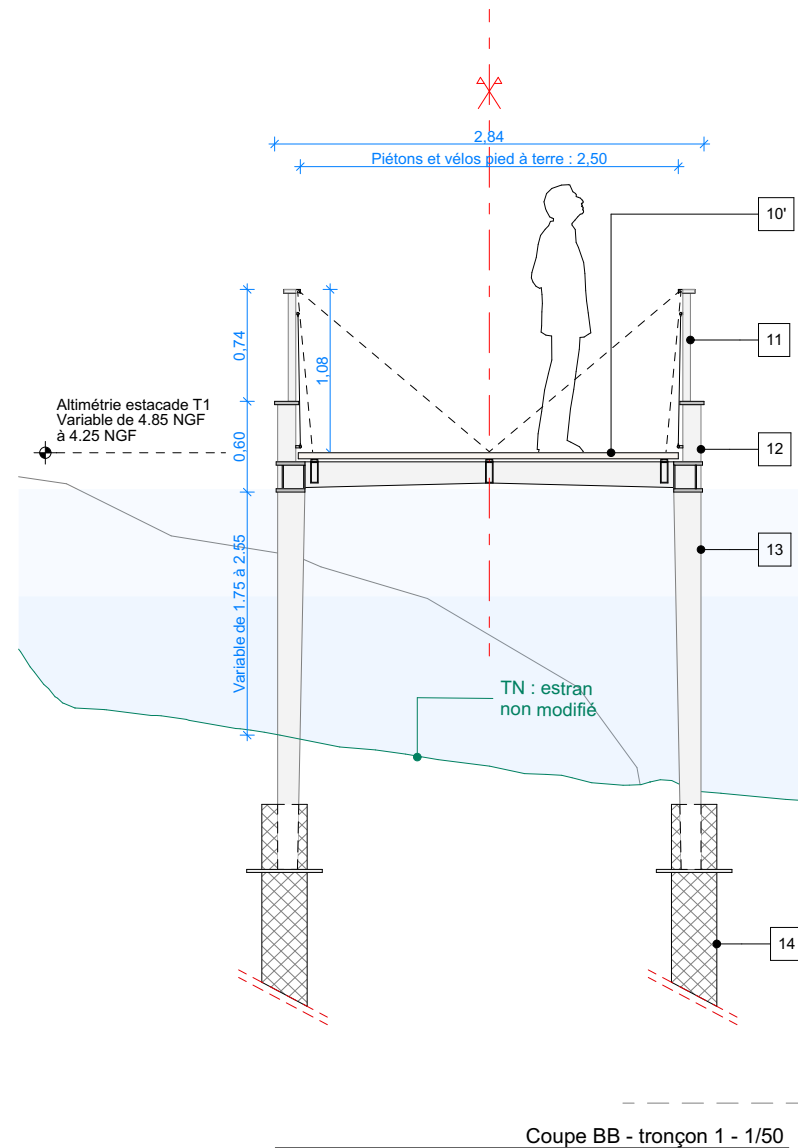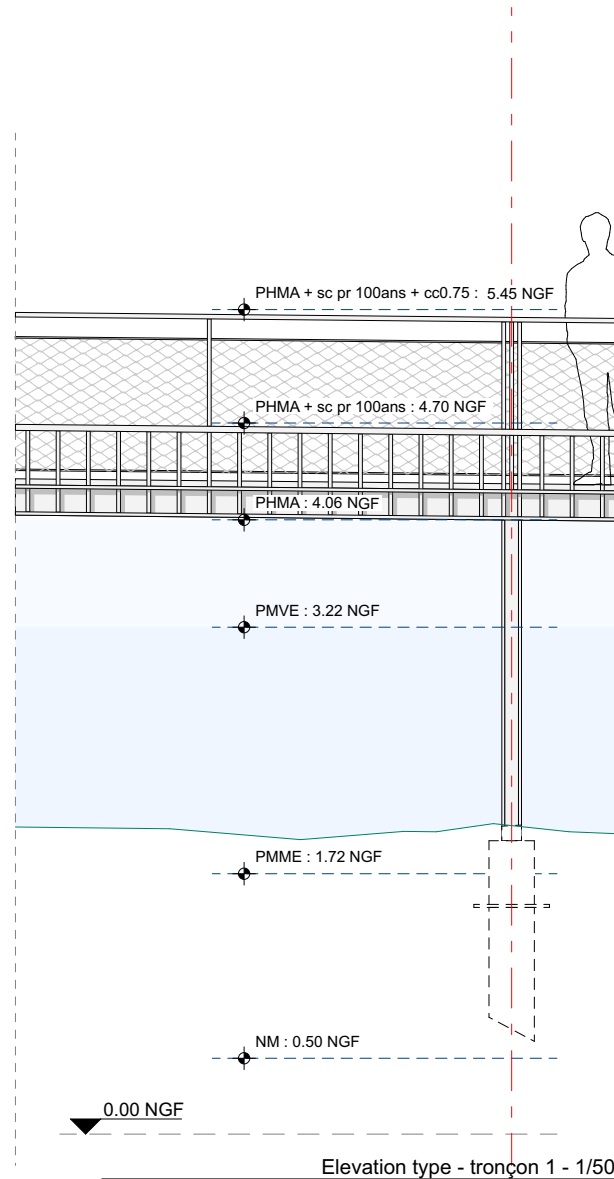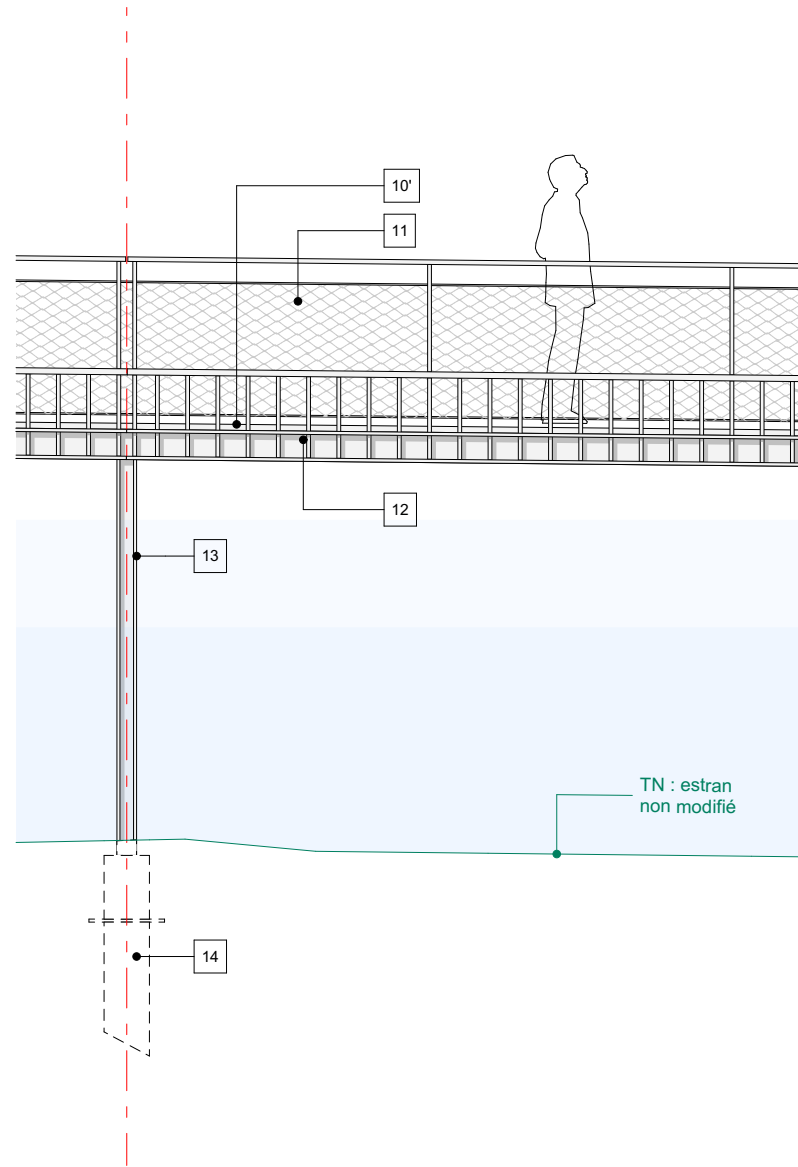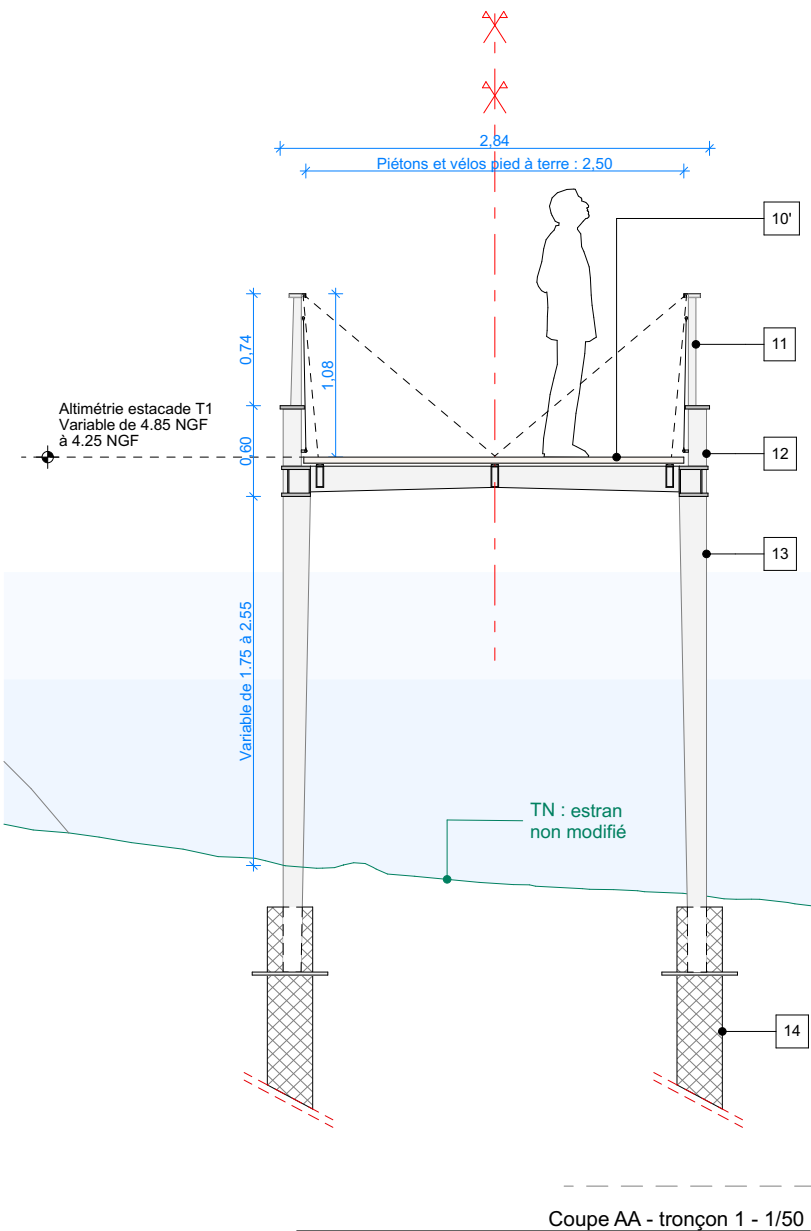

Légende des matériaux - estacades	
10	Platelage (base) : - Caillebotis acier galvanisé calepiner sur la trame des montants de garde-corps. - dimension mini (19mm)
10'	Platelage (variante) : - platelage lames de bois imputrescible, type bois exotique (essence à définir), compris rainurage antidérapant. - lames "fusibles" : assemblage dimensionné pour céder sous charge verticale ascendante (houle PR 100ans) - hypothèse sécuritaire à confirmer par MOA (étude sécurité à mener)
11	Garde-corps : - montants plats d'acier galvanisé peint, teinte "brun foncé"- RAL à définir - main courante acier galvanisé peint, teinte dito montants. Support éclairage LED pontuel. (études éclairage à venir suite retour conclusions étude Chiroptère) - remplissage fillet maille inox.
12	Poutres longitudinales: Poutres viereendel longitudinales, caissons et plats d'acier galvanisés peints, teinte "brun foncé", RAL à définir.
13	Piles: Piles formant portiques caisson acier galvanisé peint, teinte dito poutres
14	Fondations: - micropieux BA , profondeur max 6.50m - platine de fixation piles et enrobage BA pieds de piles

Légende des matériaux

1

Chemin :

- remblais (hypothèse 50% en réemploi sur site)
- finition stabilisé

2

Mur perré :

- Mur en L Béton armé
- revêtement maçonné en gros moellons de pierre, type appareillage de granit 200*250*500, teinte dito mur de tourelle existante
- muret maçonné en tête de mur dans la continuité de l'appareillage du mur en L (compris détail de couronnement maçonné)

3


Barbacane polyéthylène haute (PEHD)
densité Ø 100mm

4


Enrochements existant évacués

5


Estran renaturé
remblais (hypothèse 50% en réemploi sur site)

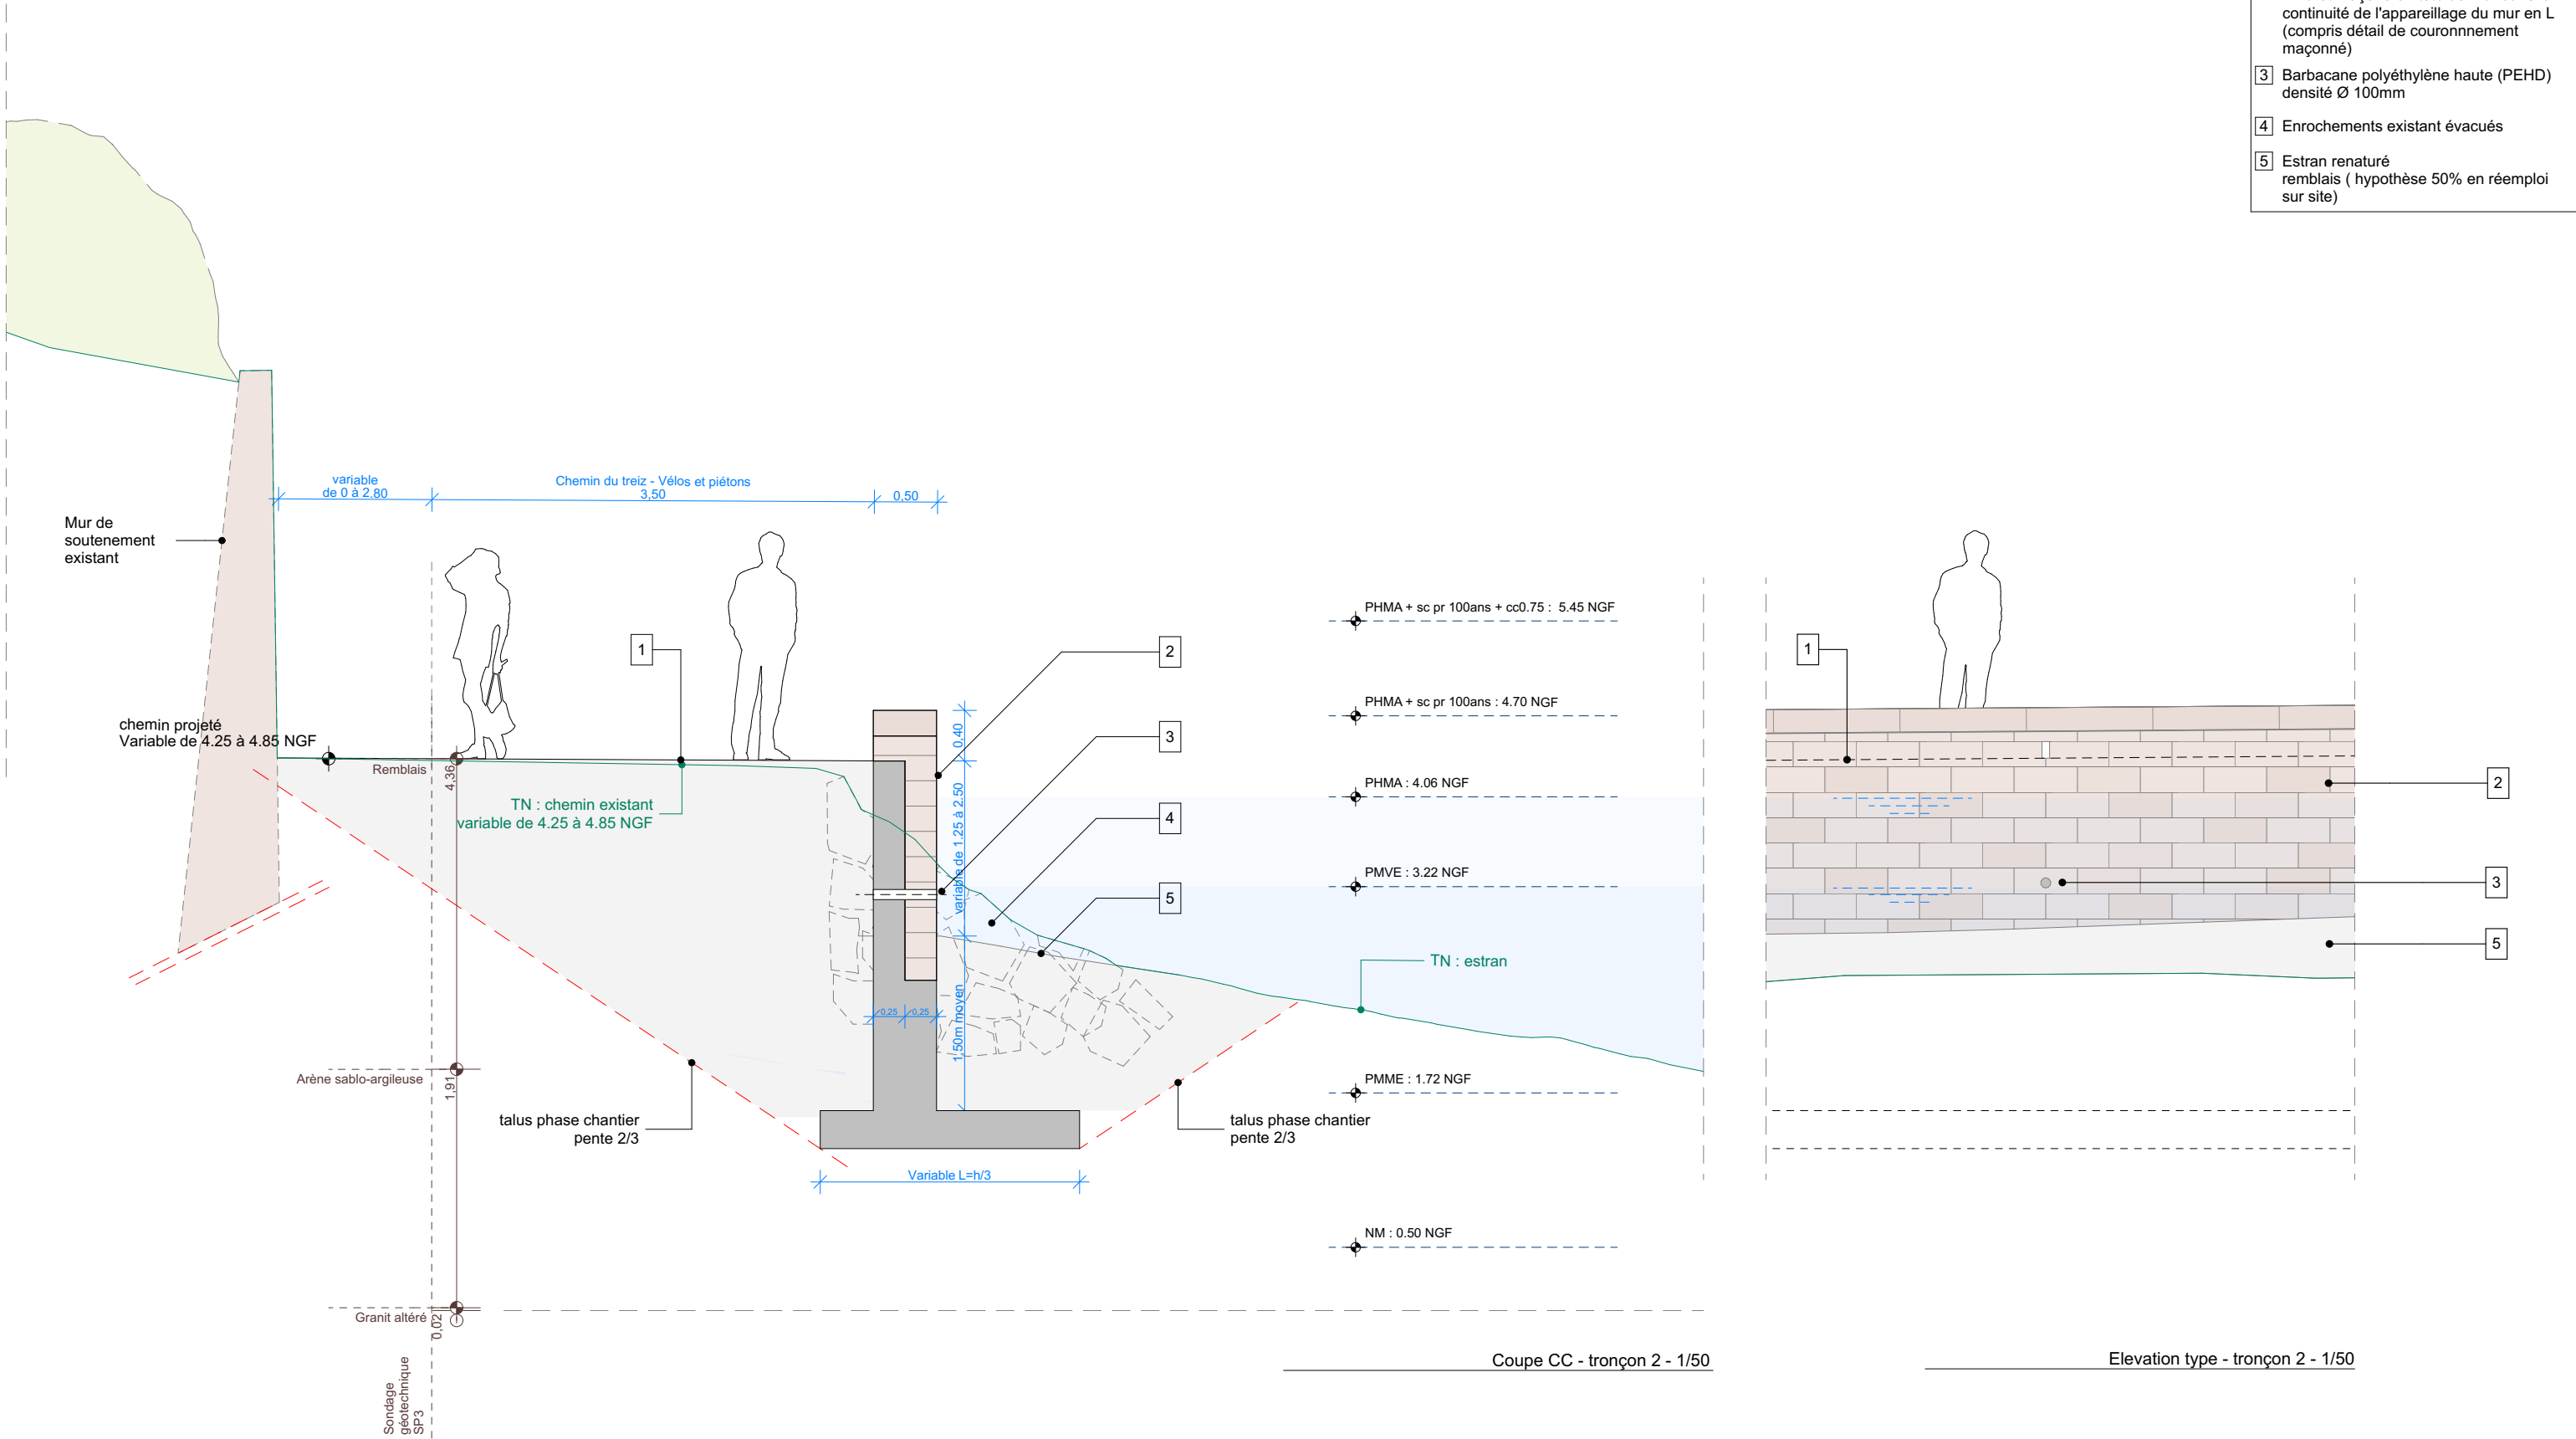

- 1 Chemin :
 - remblais (hypothèse 50% en réemploi sur site)
 - finition stabilisé
- 2 Mur perré :
 - Mur en L Béton armé
 - revêtement maçonné en gros moellons de pierre, type appareillage de granit 200*250*500, teinte dito mur de tourelle existante
 - muret maçonné en tête de mur dans la continuité de l'appareillage du mur en L (compris détail de couronnement maçonné)
- 3 Barbacane polyéthylène haute (PEHD) densité Ø 100mm
- 4 Enrochements existant évacués
- 5 Estran renaturé remblais (hypothèse 50% en réemploi sur site)

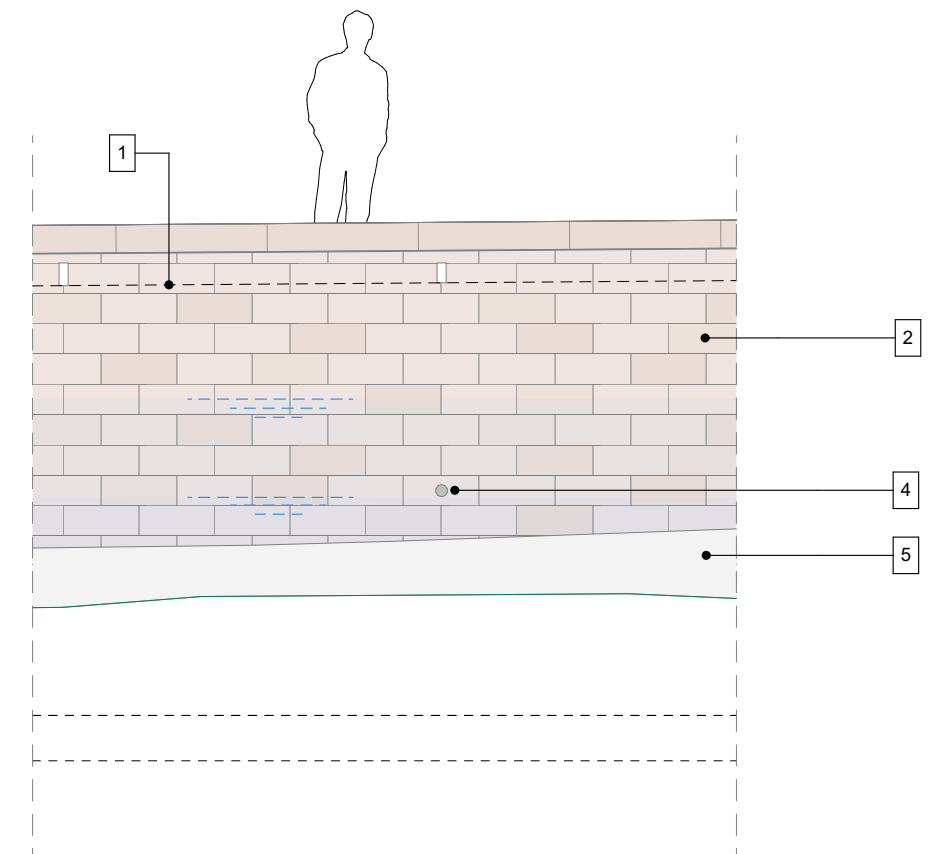


Elevation type - tronçon 2 - 1/50

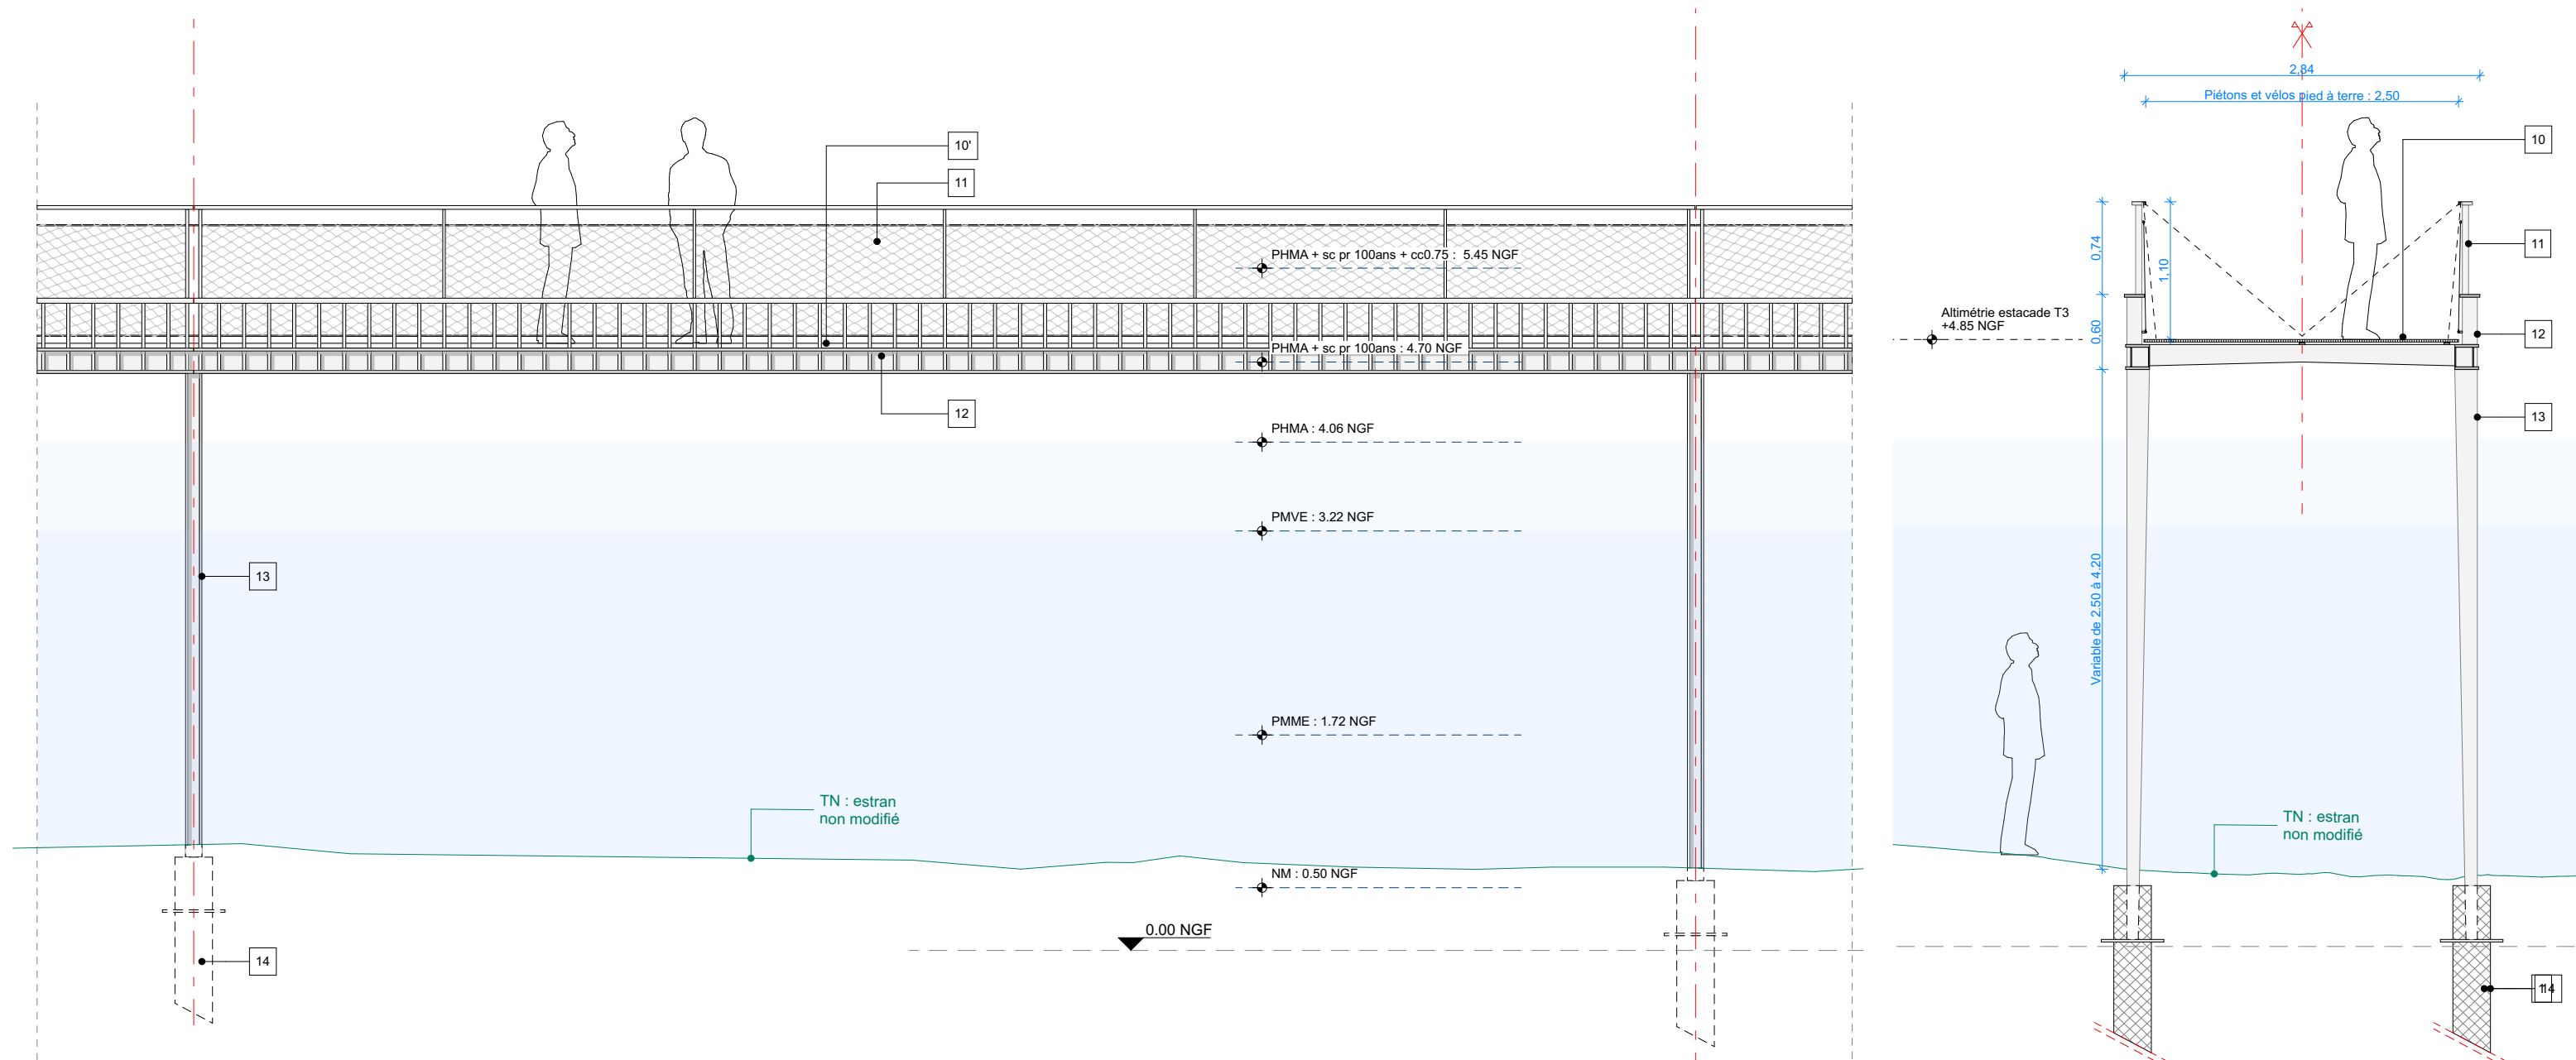


Elevation type - tronçon 3 - 1/50

Coupe EE - tronçon 1 - 1/50

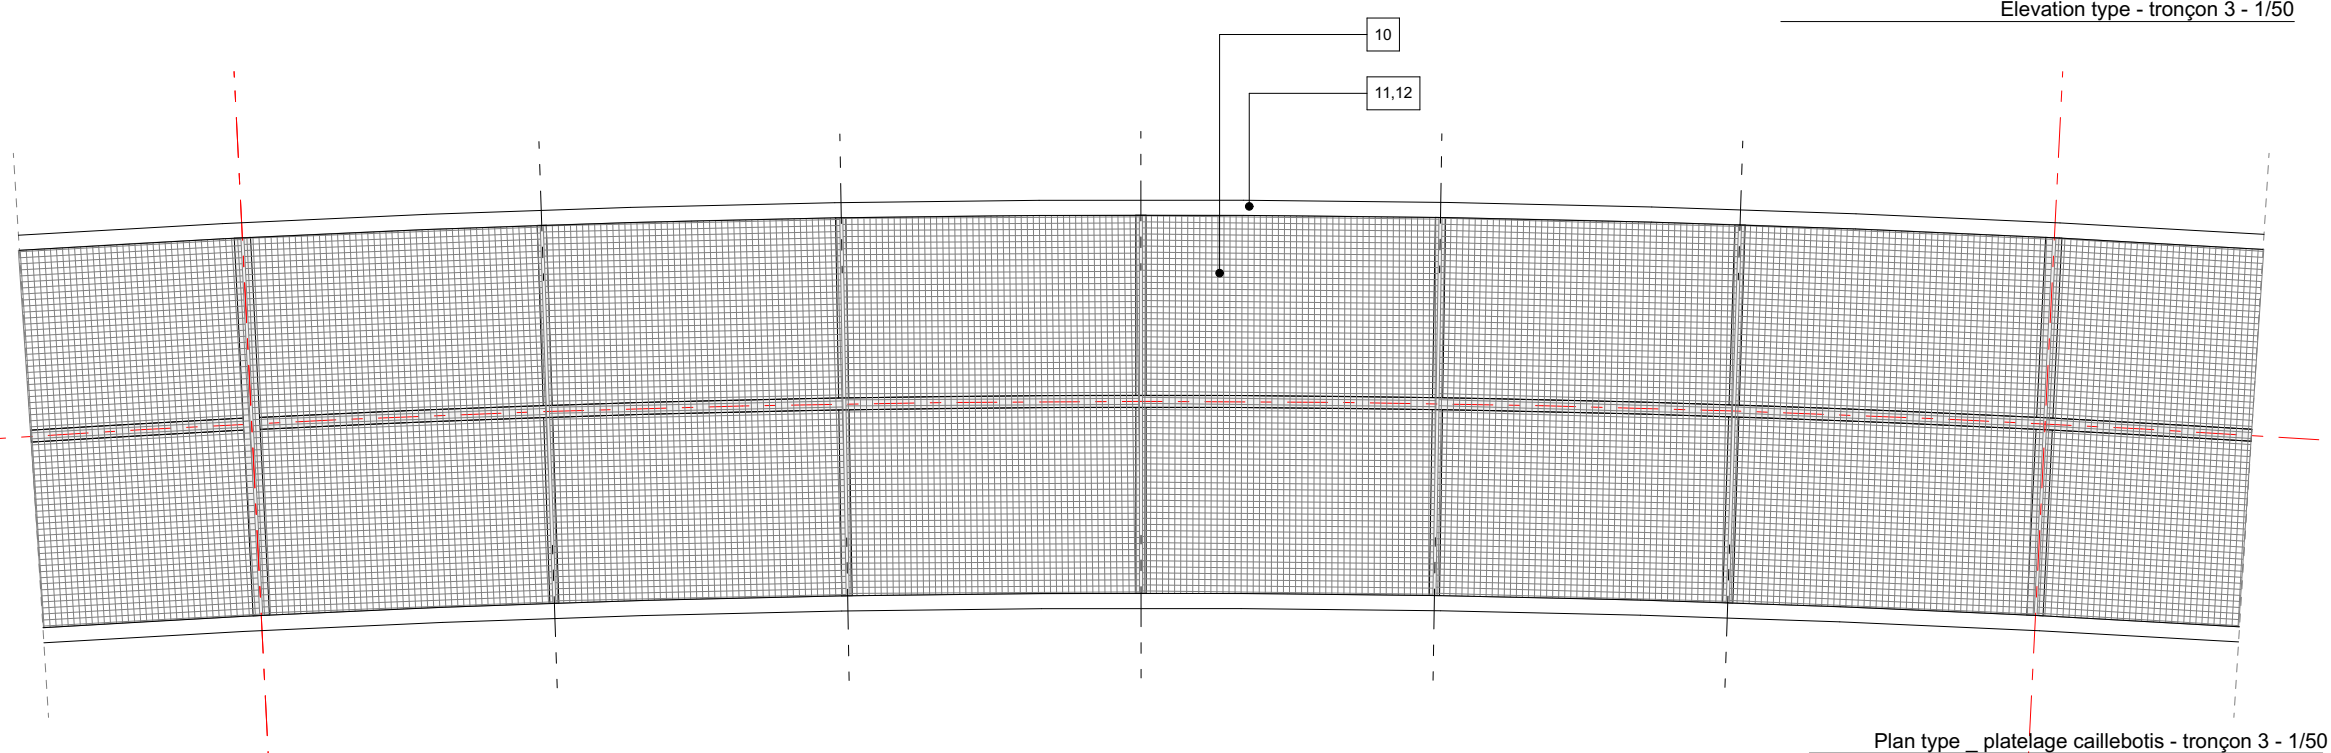


Légende des matériaux - estacades


- 10** Platelage (base) :
- Caillebotis acier galvanisé calepiner sur la trame des montants de garde-corps.
- dimension mini (19mm)
- 10'** Platelage (variante) :
- platelage lames de bois imputrescible, type bois exotique (essence à définir), compris rainurage antidérapant.
- lames "fusibles" : assemblage dimensionné pour céder sous charge verticale ascendante (houle PR 100ans)
- hypothèse sécuritaire à confirmer par MOA (étude sécurité à mener)
- 11** Garde-corps :
- montans plats d'acier galvanisé peint, teinte "brun foncé"- RAL à définir
- main courante acier galvanisé peint, teinte dito montants. Support éclairage LED pontuel. (études éclairage à venir suite retour conclusions étude Chiroptère)
- remplissage fillet maille inox.
- 12** Poutres longitudinales:
Poutres viereendel longitudinales, caissons et plats d'acier galvanisés peints, teinte "brun foncé", RAL à définir.
- 13** Piles:
Piles formant portiques caisson acier galvanisé peint, teinte dito poutres
- 14** Fondations:
- micropieux BA , profondeur max 6.50m
- platine de fixation piles et enrobage BA pieds de piles

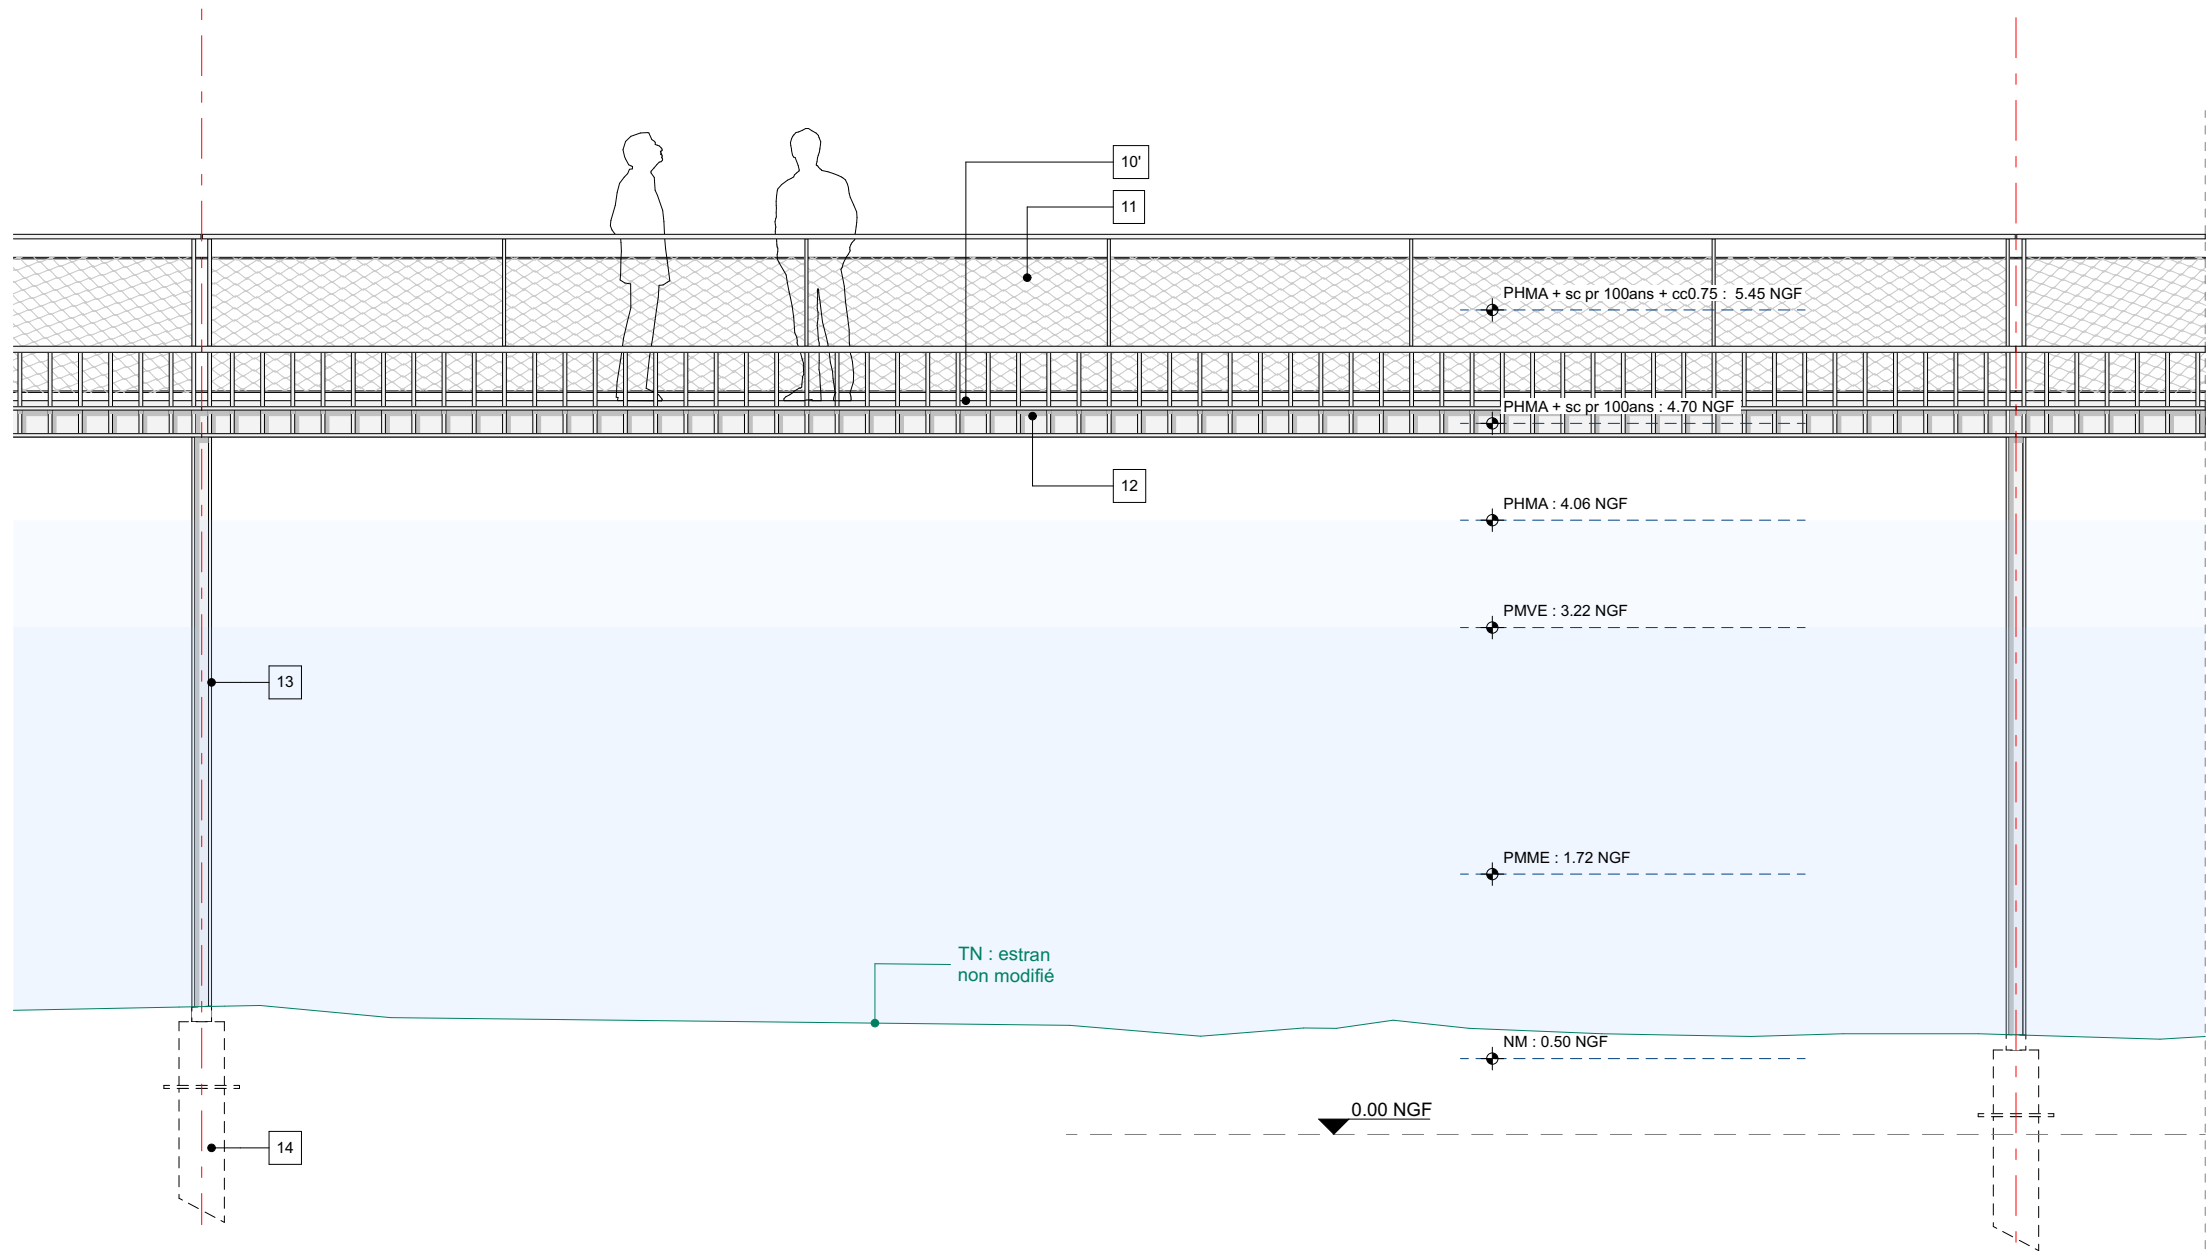

Elevation type - tronçon 3 - 1/50

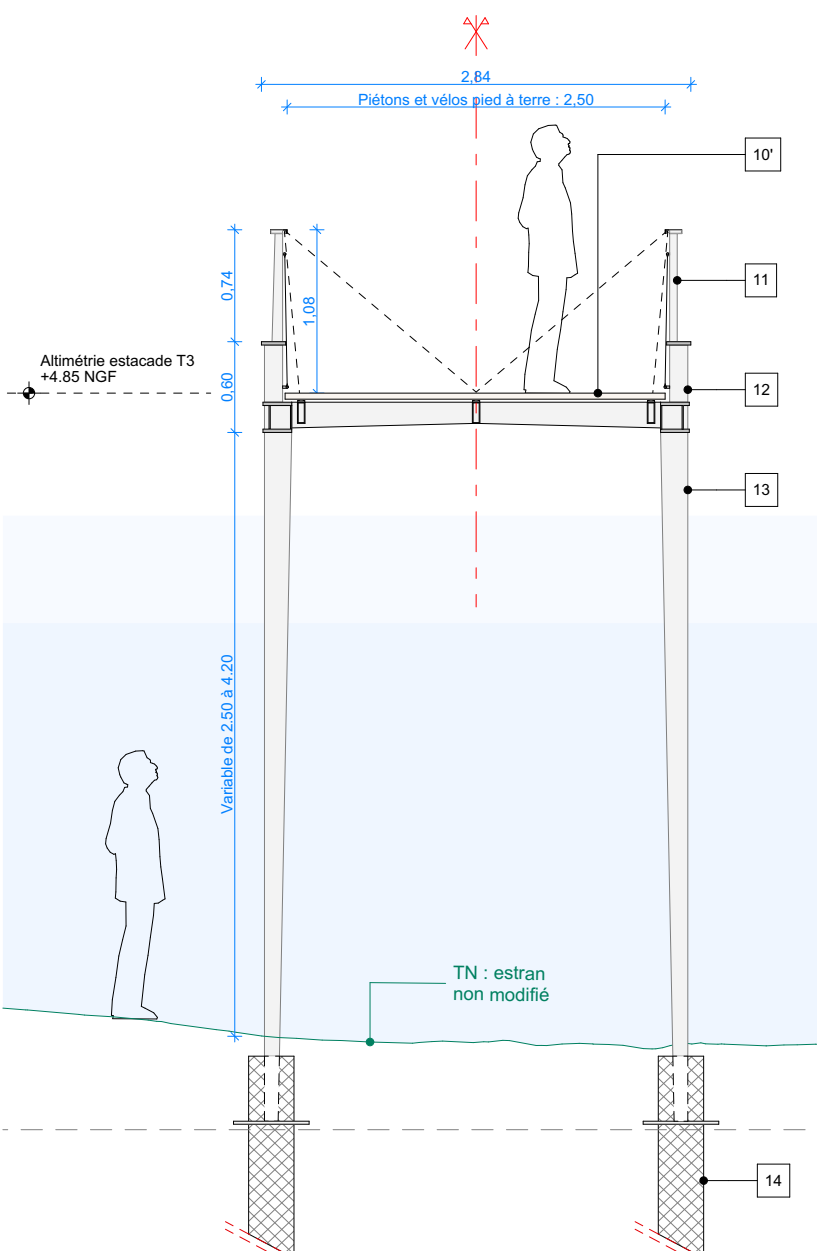

Coupe EE - tronçon 1 - 1/50

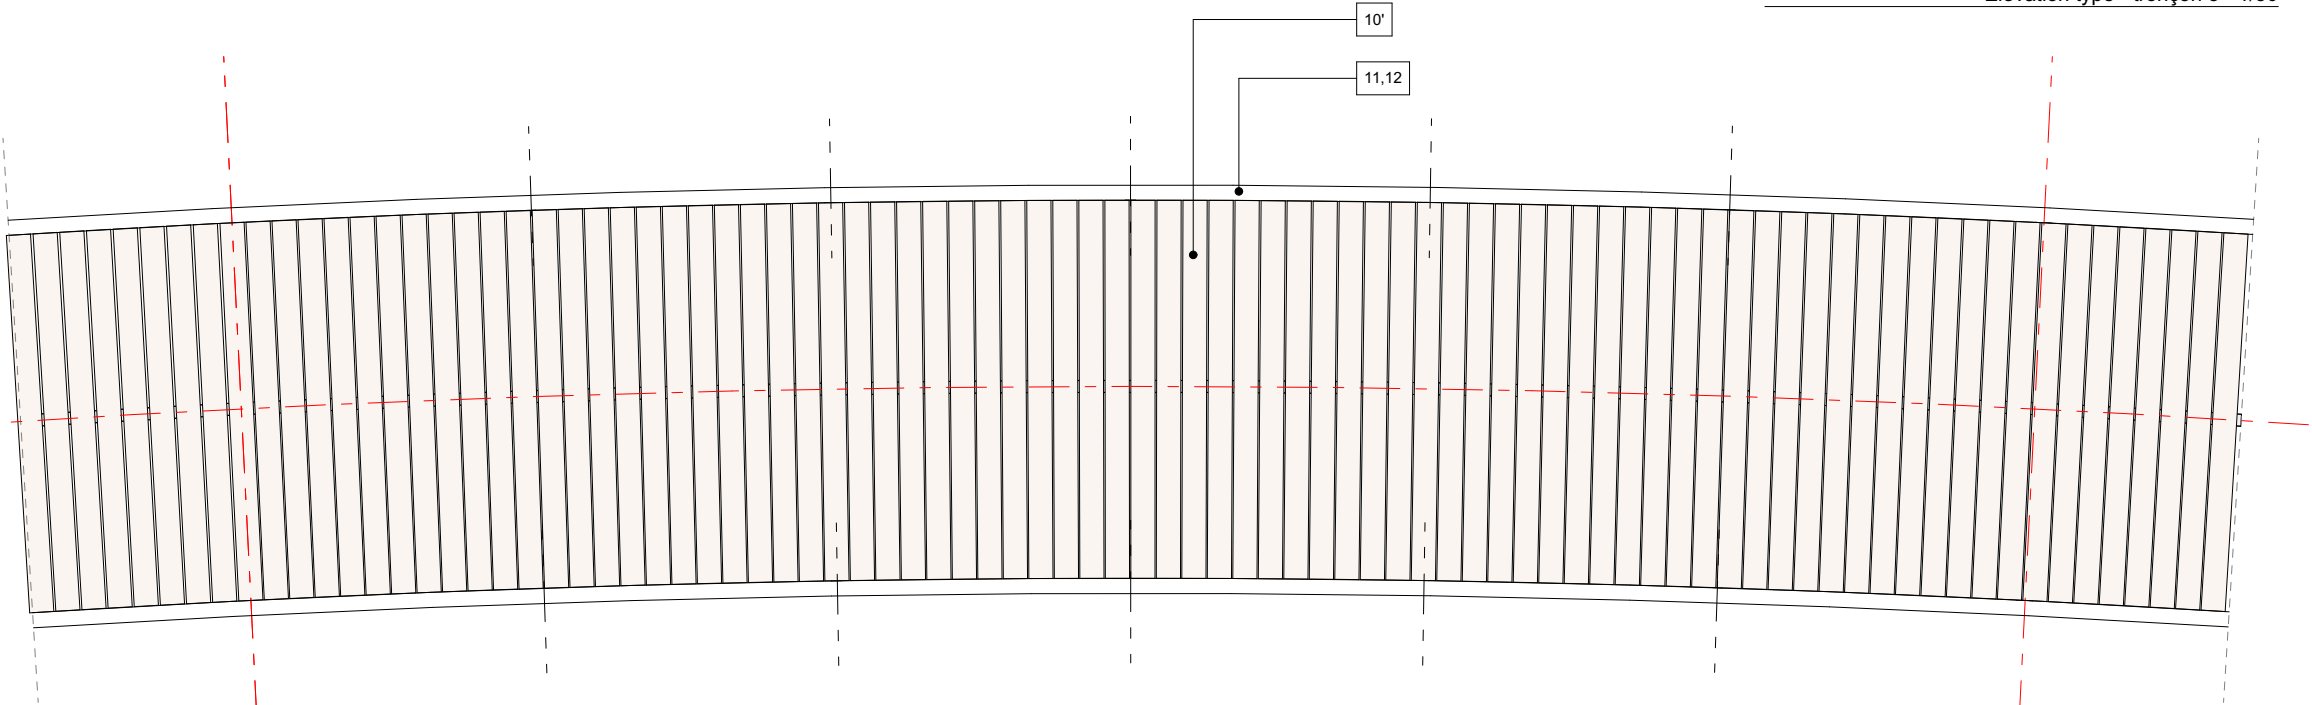

Plan type _ platelage bois - tronçon 3 - 1/50

Légende des matériaux - estacades

- 10** Platelage (base) :
- Caillebotis acier galvanisé calepiner sur la trame des montants de garde-corps.
- dimension mini (19mm)
- 10'** Platelage (variante) :
- platelage lames de bois imputrescible, type bois exotique (essence à définir), compris rainurage antidérapant.
- lames "fusibles" : assemblage dimensionné pour céder sous charge verticale ascendante (houle PR 100ans)
- hypothèse sécuritaire à confirmer par MOA (étude sécurité à mener)
- 11** Garde-corps :
- montans plats d'acier galvanisé peint, teinte "brun foncé"- RAL à définir
- main courante acier galvanisé peint, teinte dito montants. Support éclairage LED pontuel. (études éclairage à venir suite retour conclusions étude Chiroptère)
- remplissage fillet maille inox.
- 12** Poutres longitudinales:
Poutres viereendel longitudinales, caissons et plats d'acier galvanisés peints, teinte "brun foncé", RAL à définir.
- 13** Piles:
Piles formant portiques caisson acier galvanisé peint, teinte dito poutres
- 14** Fondations:
- micropieux BA , profondeur max 6.50m
- platine de fixation piles et enrobage BA pieds de piles









