



Ville de Douarnenez



Réaménagement du chemin de Treiz



Atelier
Confluence
Architecture

61, rue Jean GUEHENNO 35000 Rennes
02 99 27 29 18
contact@atelierconfluence.com



A-MAR
PAYSAGE ET URBANISME

4 rue du centre - 29100 DOUARNENEZ
06 11 57 95 04 / 02 98 91 81 24
contact@a-mar-paysage.fr



INGENIERIE

60, rue Olivier Métra 75020 PARIS
Razvan IONICA , tél : +33 (0)6 61 05 89 19
agence@bi-ing.fr

N° dossier
23_09_DOUARN



BMd engineering

5, rue Chevalier Tristan - 56800 PLOERMEL
07 49 67 84 25
brice.moussard@bmd-engineering.com



Gaia

Crée Ouest, Bureau n°6, 29900 Concarneau
+33 6 08 21 05 67
dgrossdemange@gaia-terrebleue.fr




GEOTEC
MARITIME


54 rue Nationale 56690 LANDEVANT
02 40 92 04 90
francois.vasselin@geotec.fr


Objet de l'Indice	Indice

Document							
Permis d'aménager Pièces graphiques complémentaires - platelage bois							
Emetteur	Activité	Lot	Phase	Type	Niveau	n° doc.	Indice
AC	ARC		AVP - PA				01
Etabli par:	Vérifié par:	Validé par:		Echelle	Date		
AC	BI			-	février 2025		




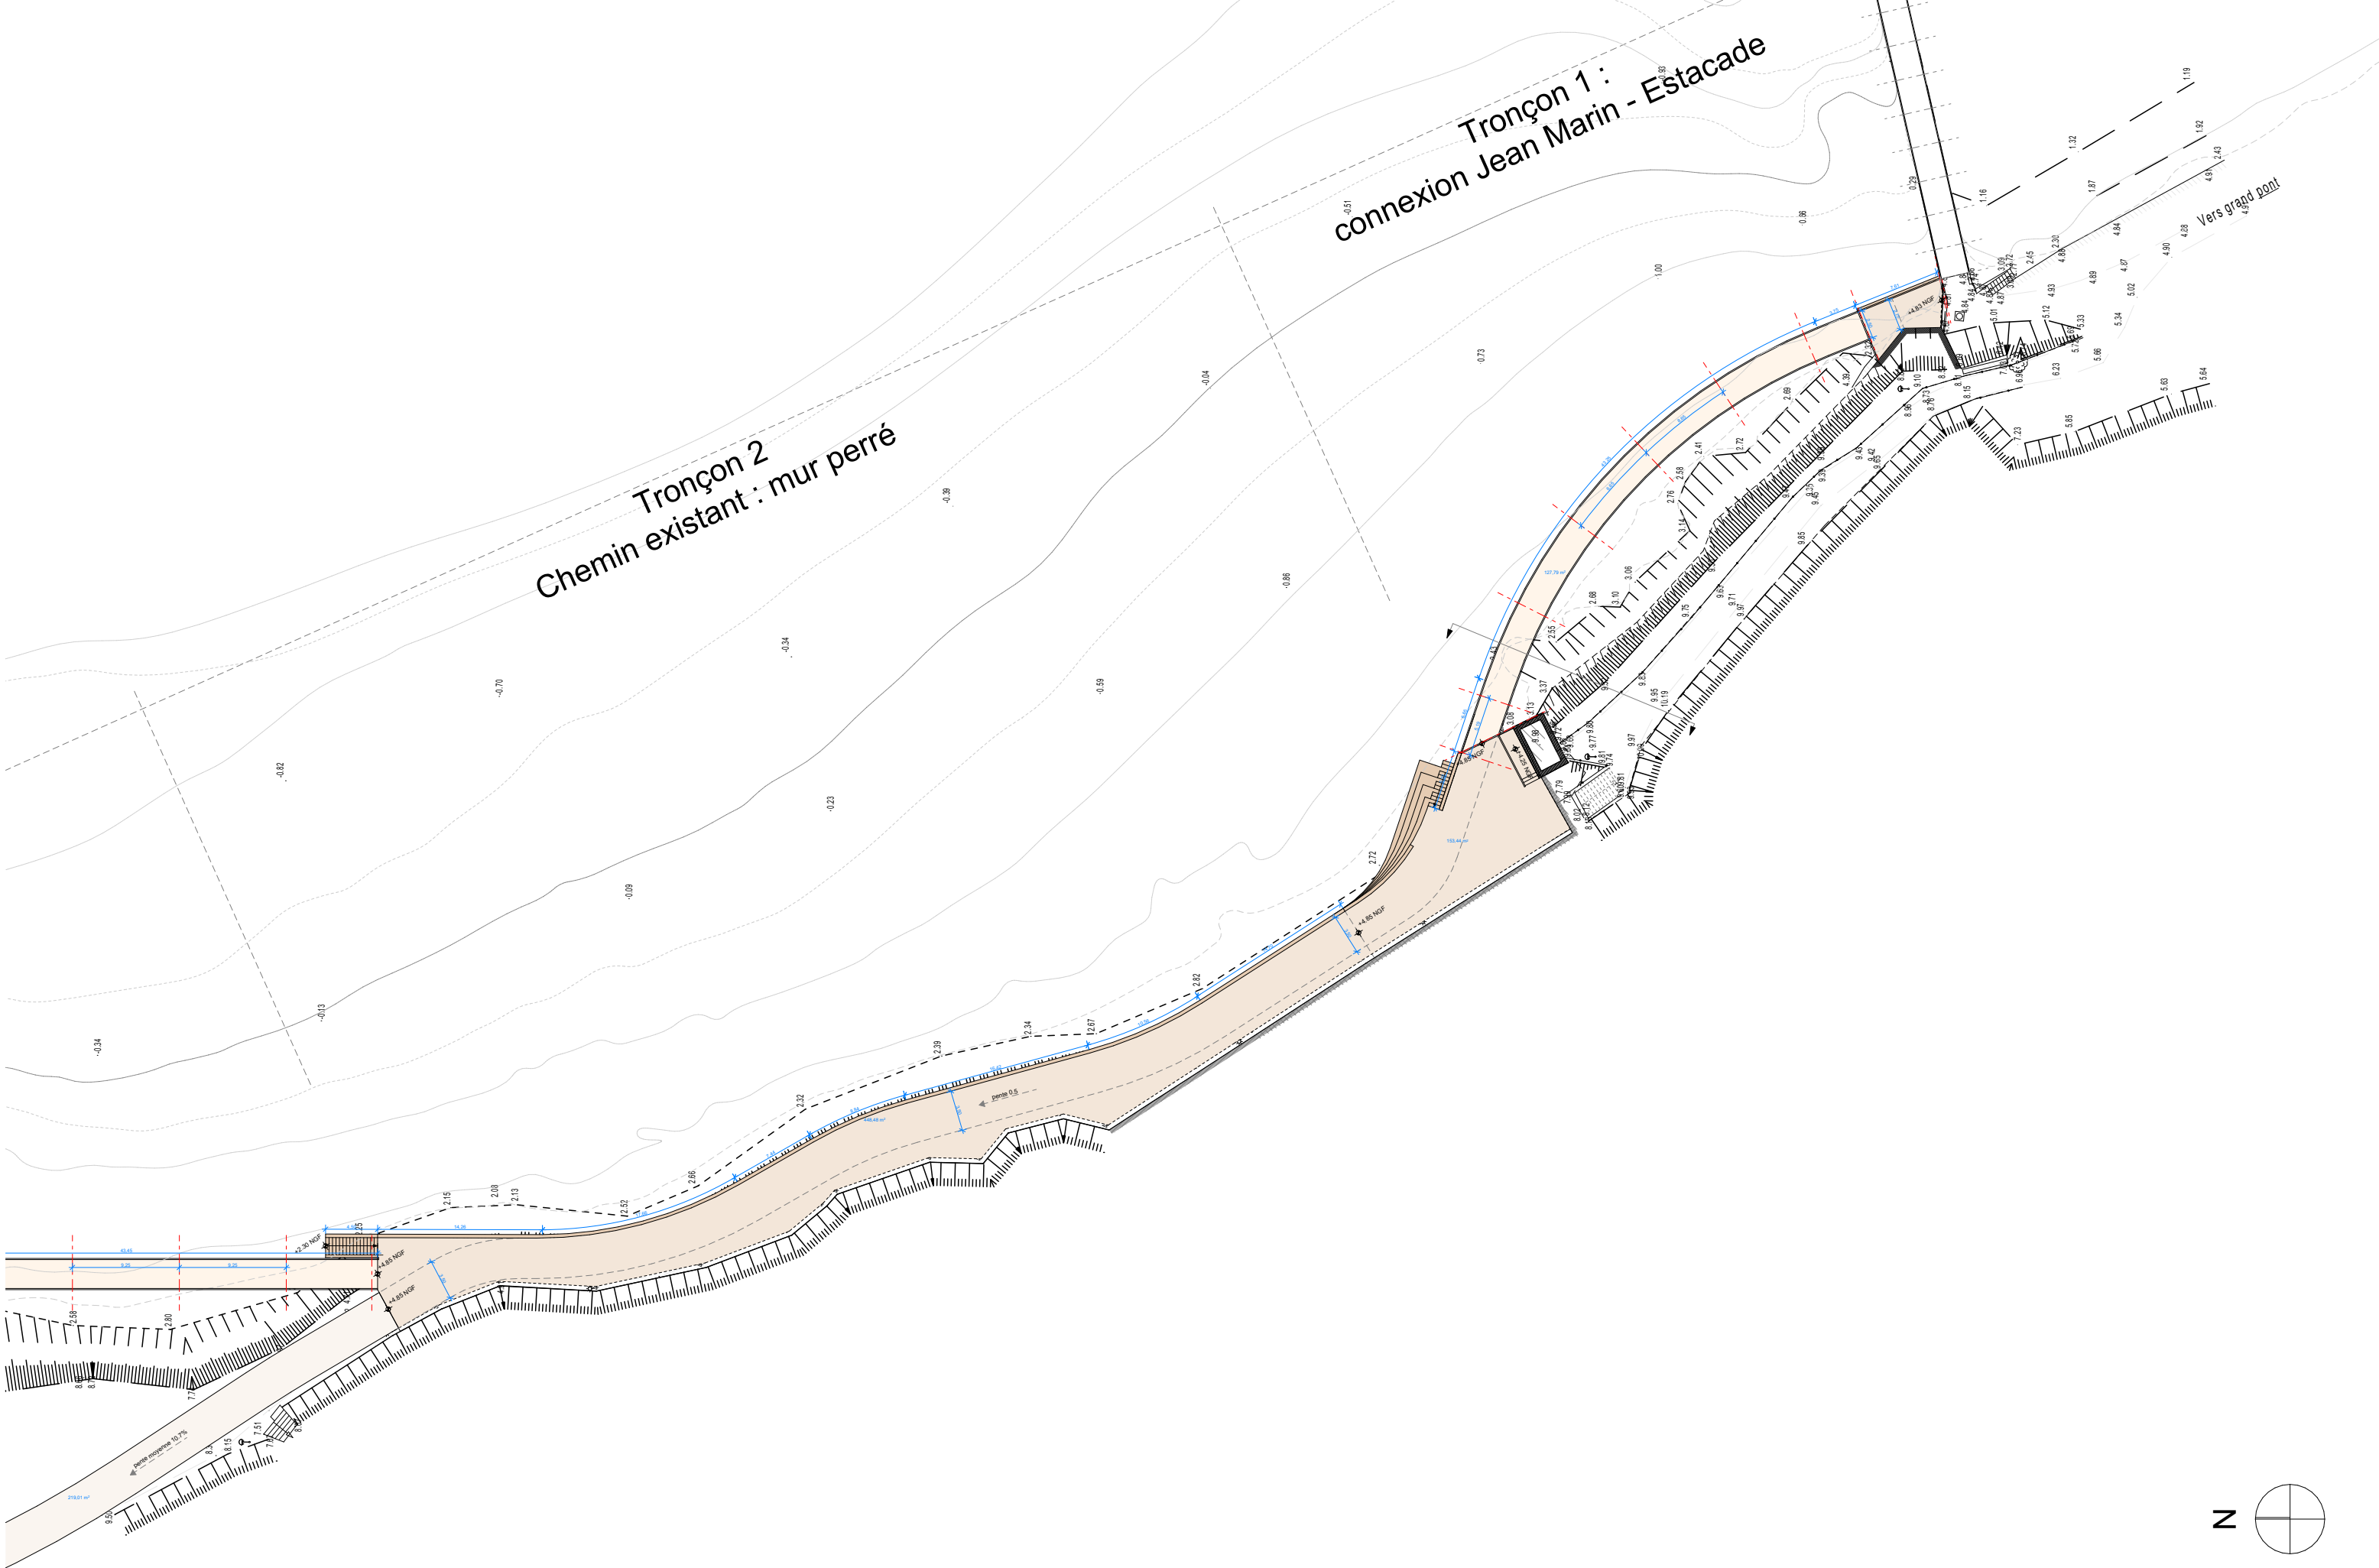

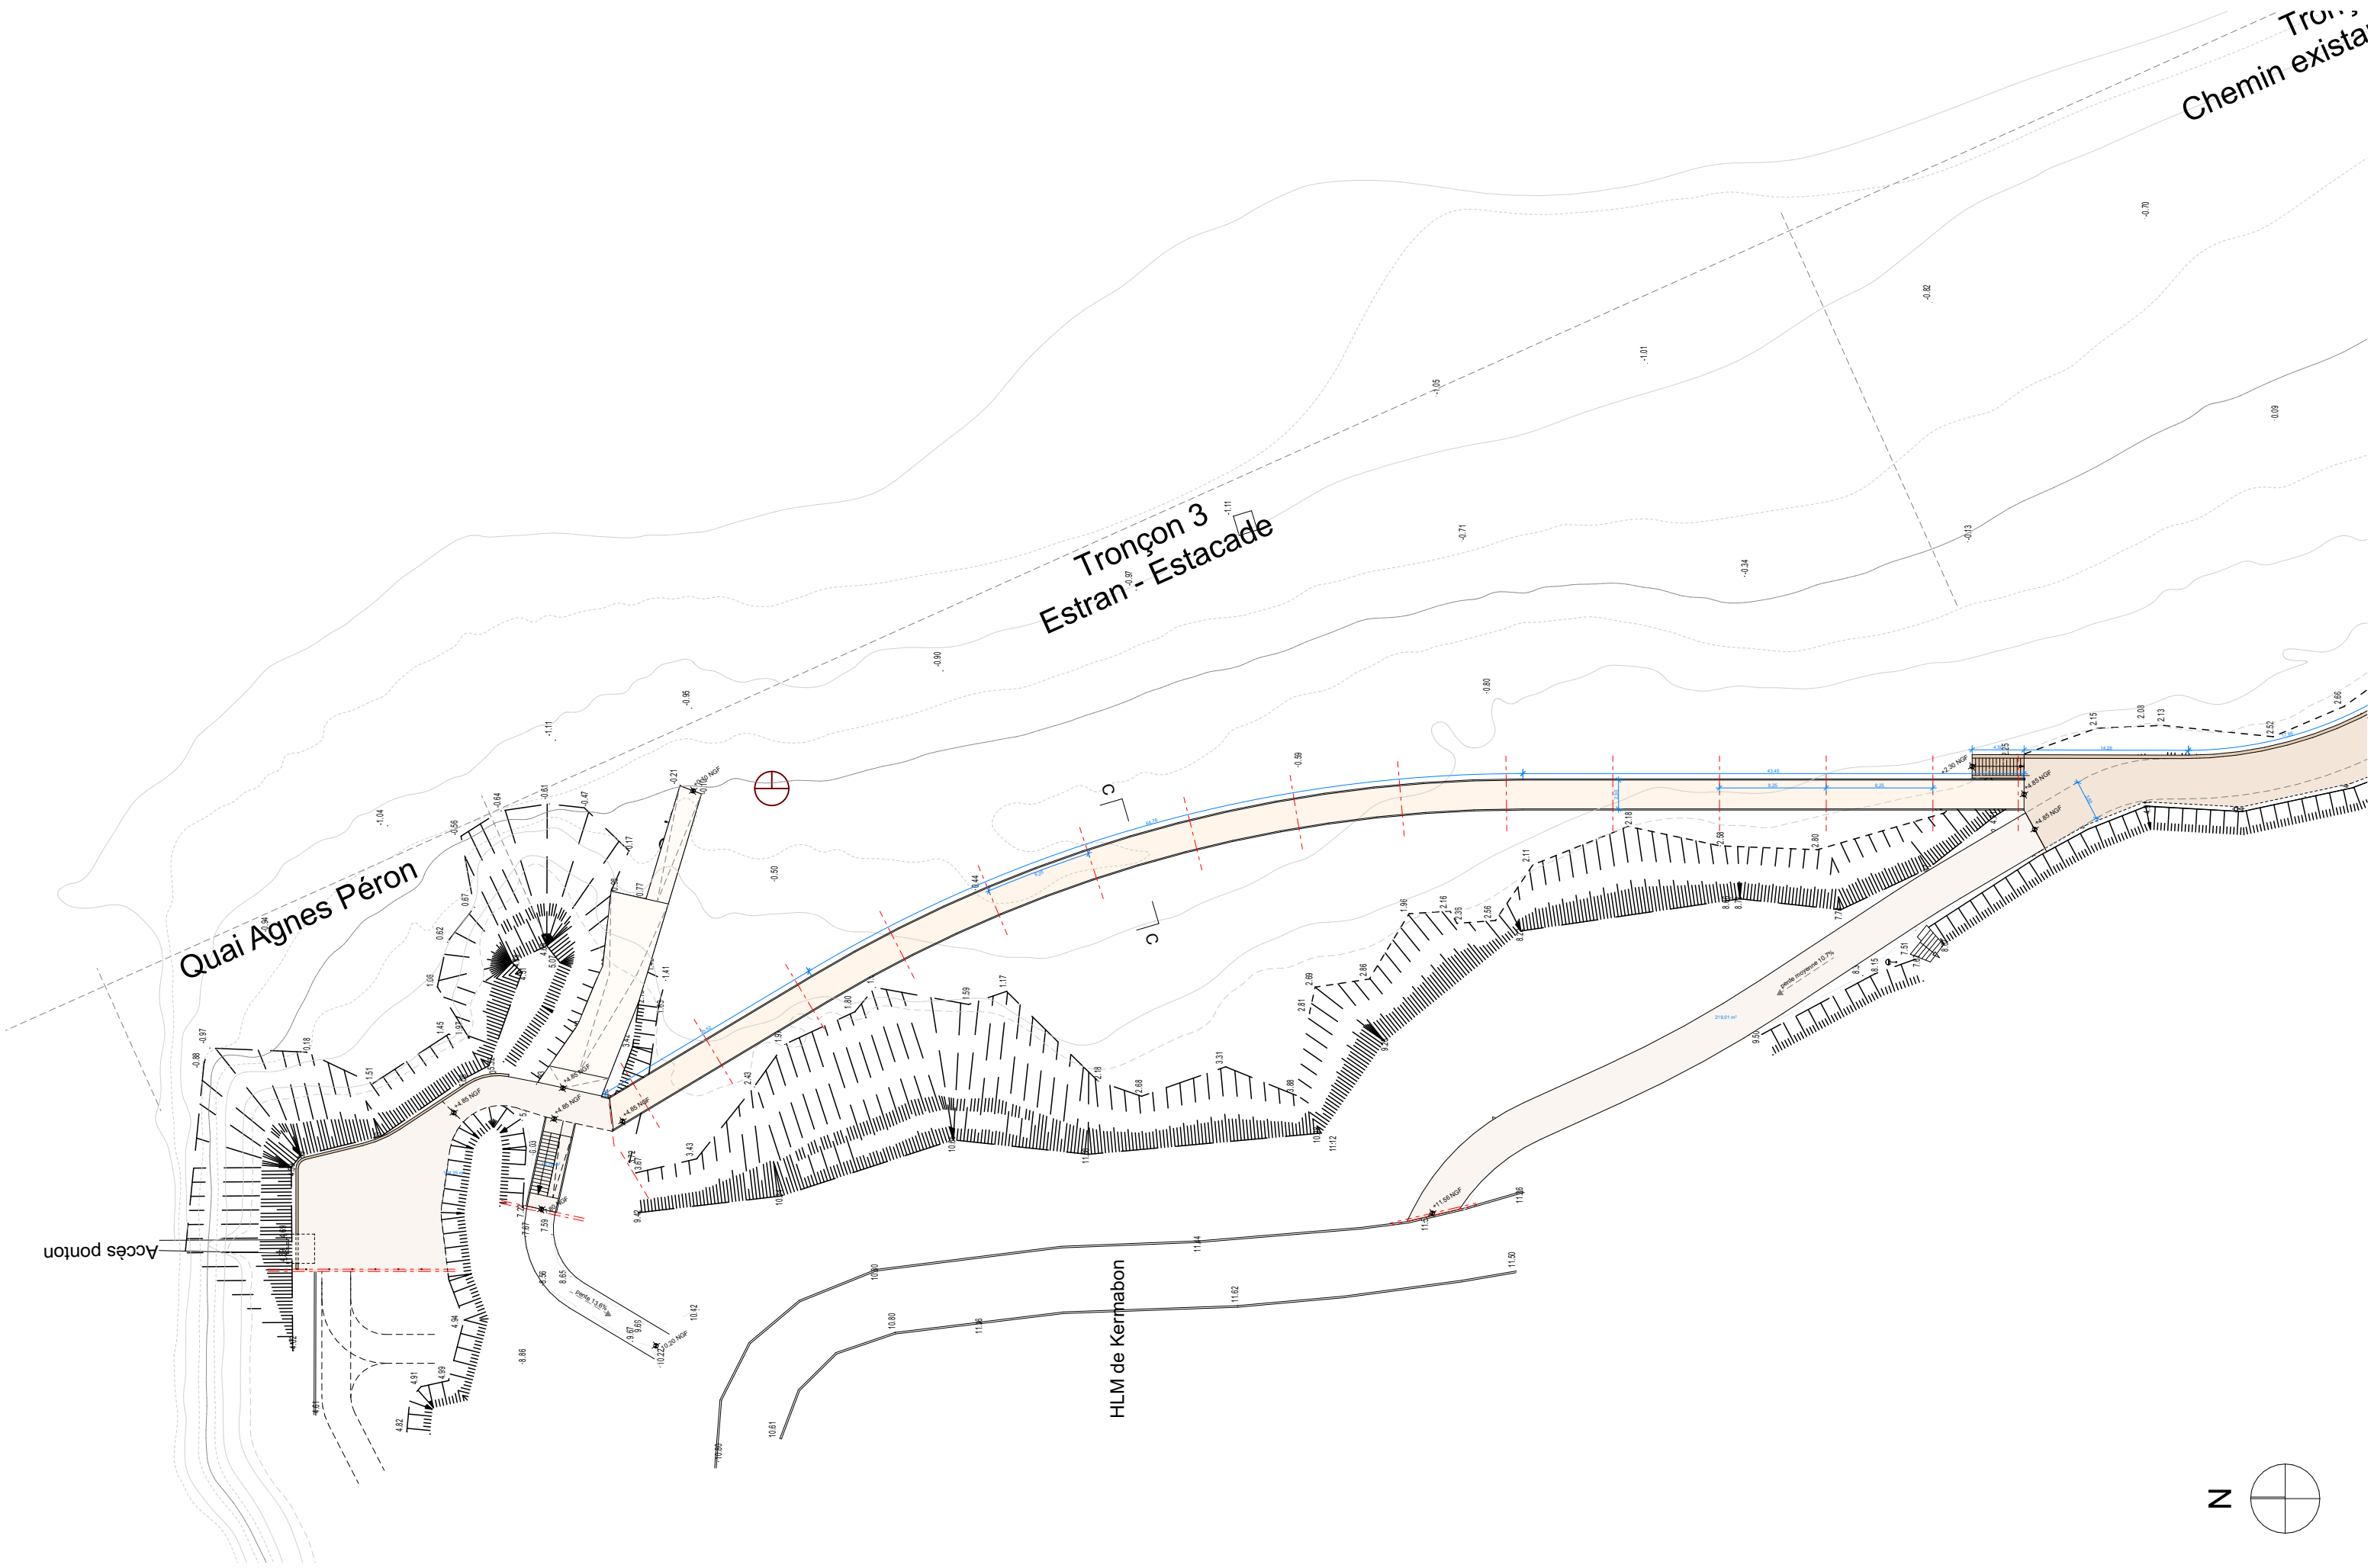


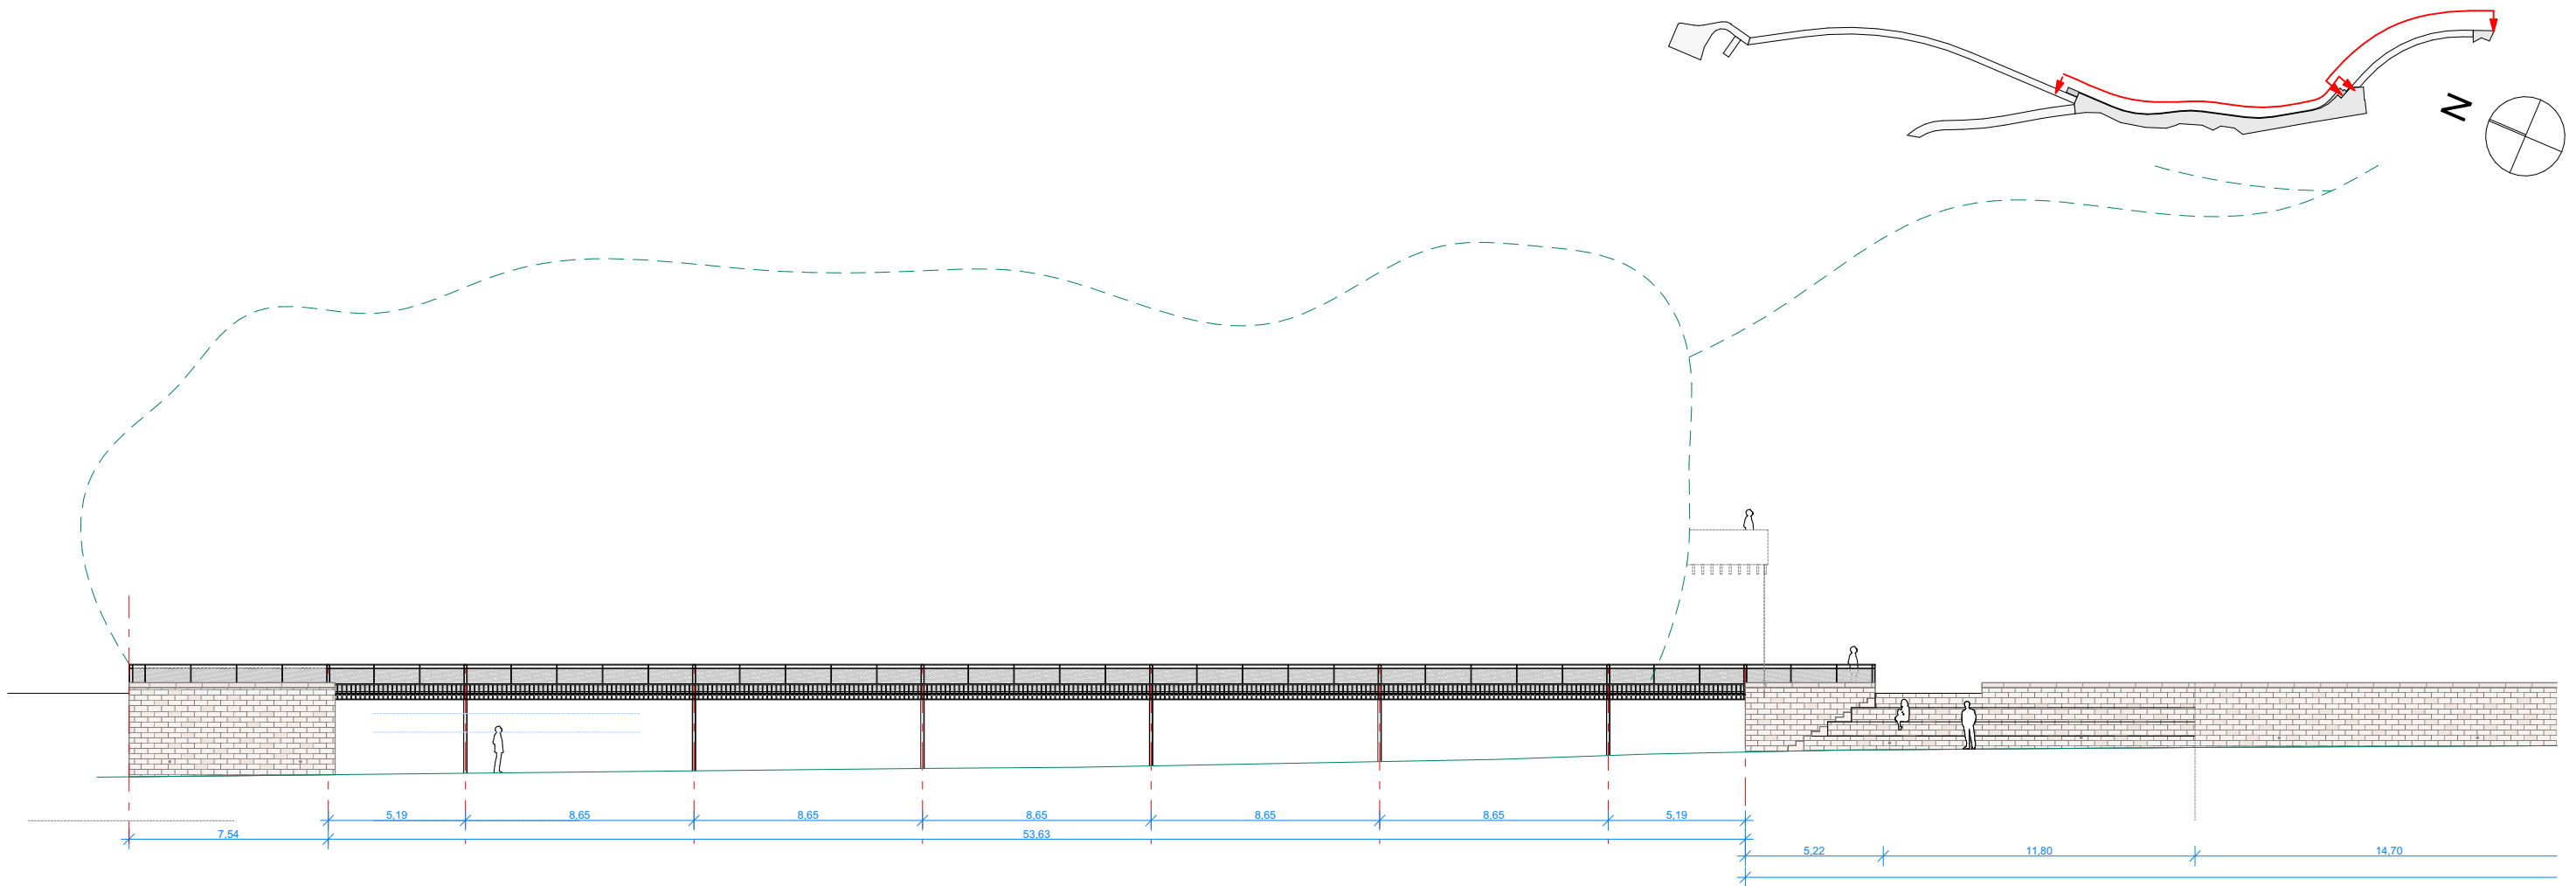


Façade développée - tronçon 1 - 1/250

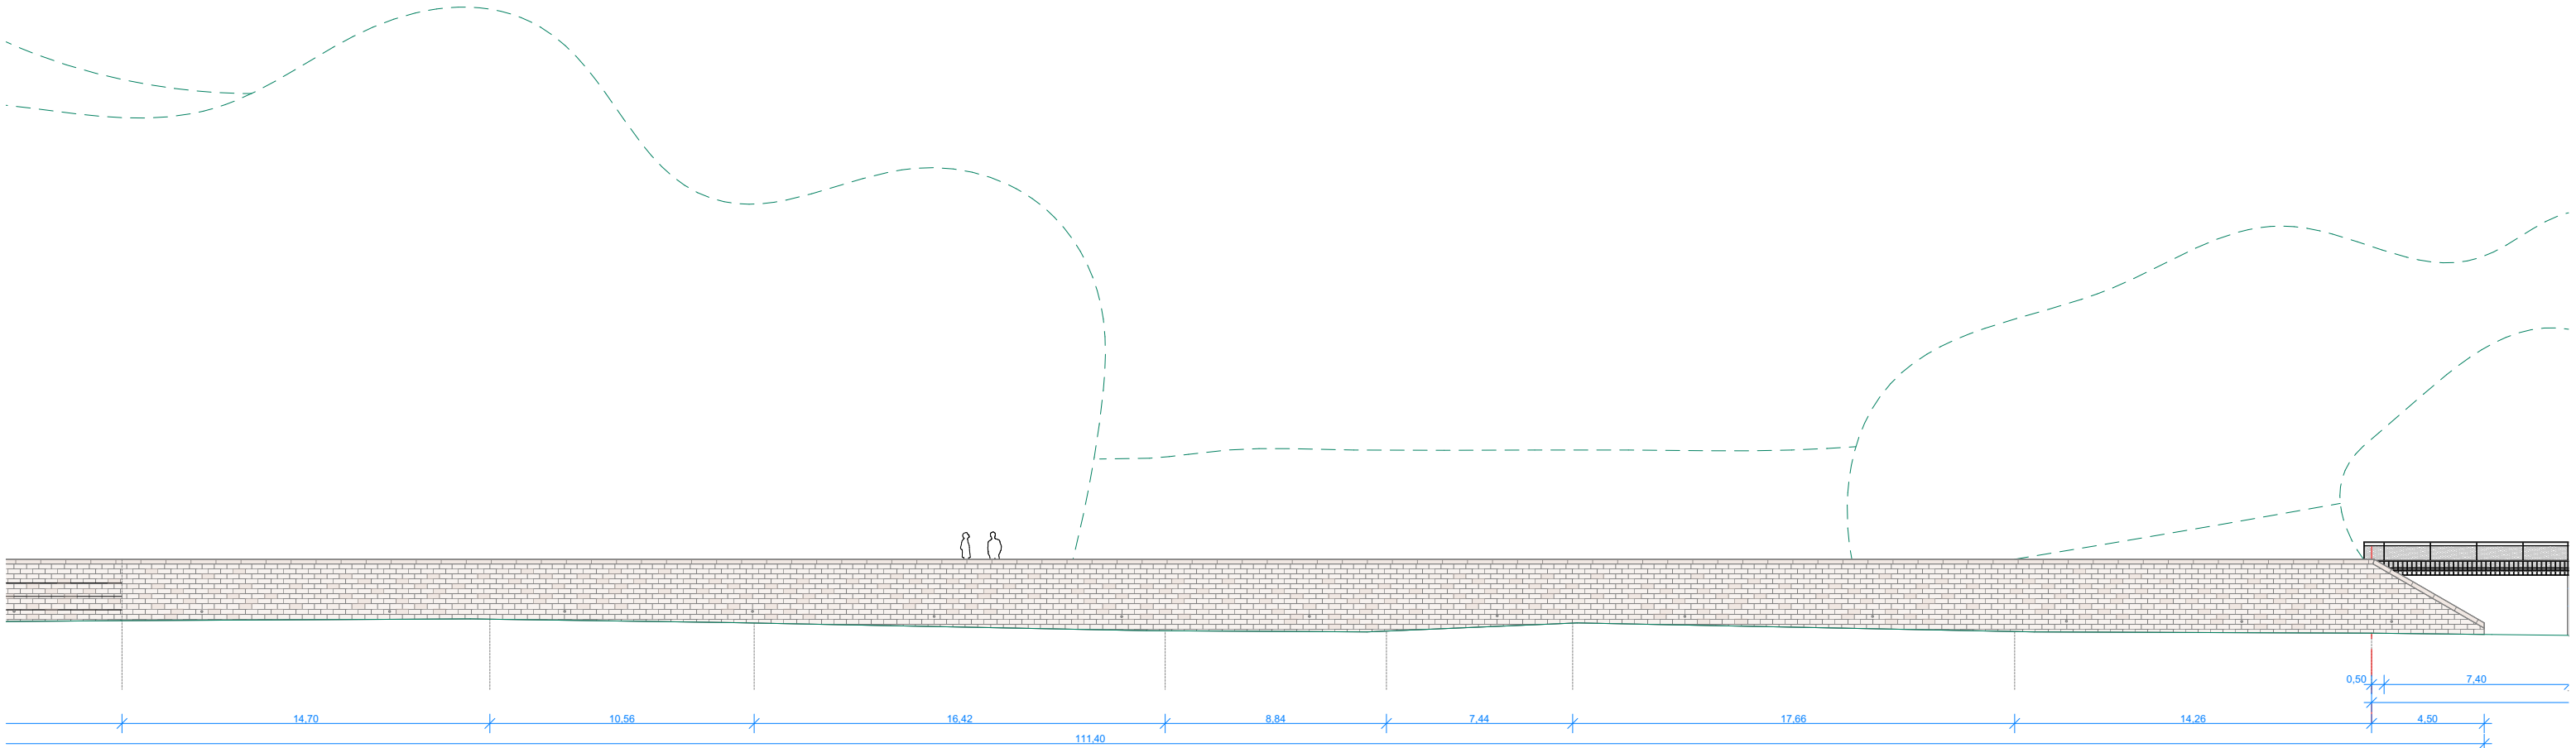


Façade développée - tronçon 2 - 1/250

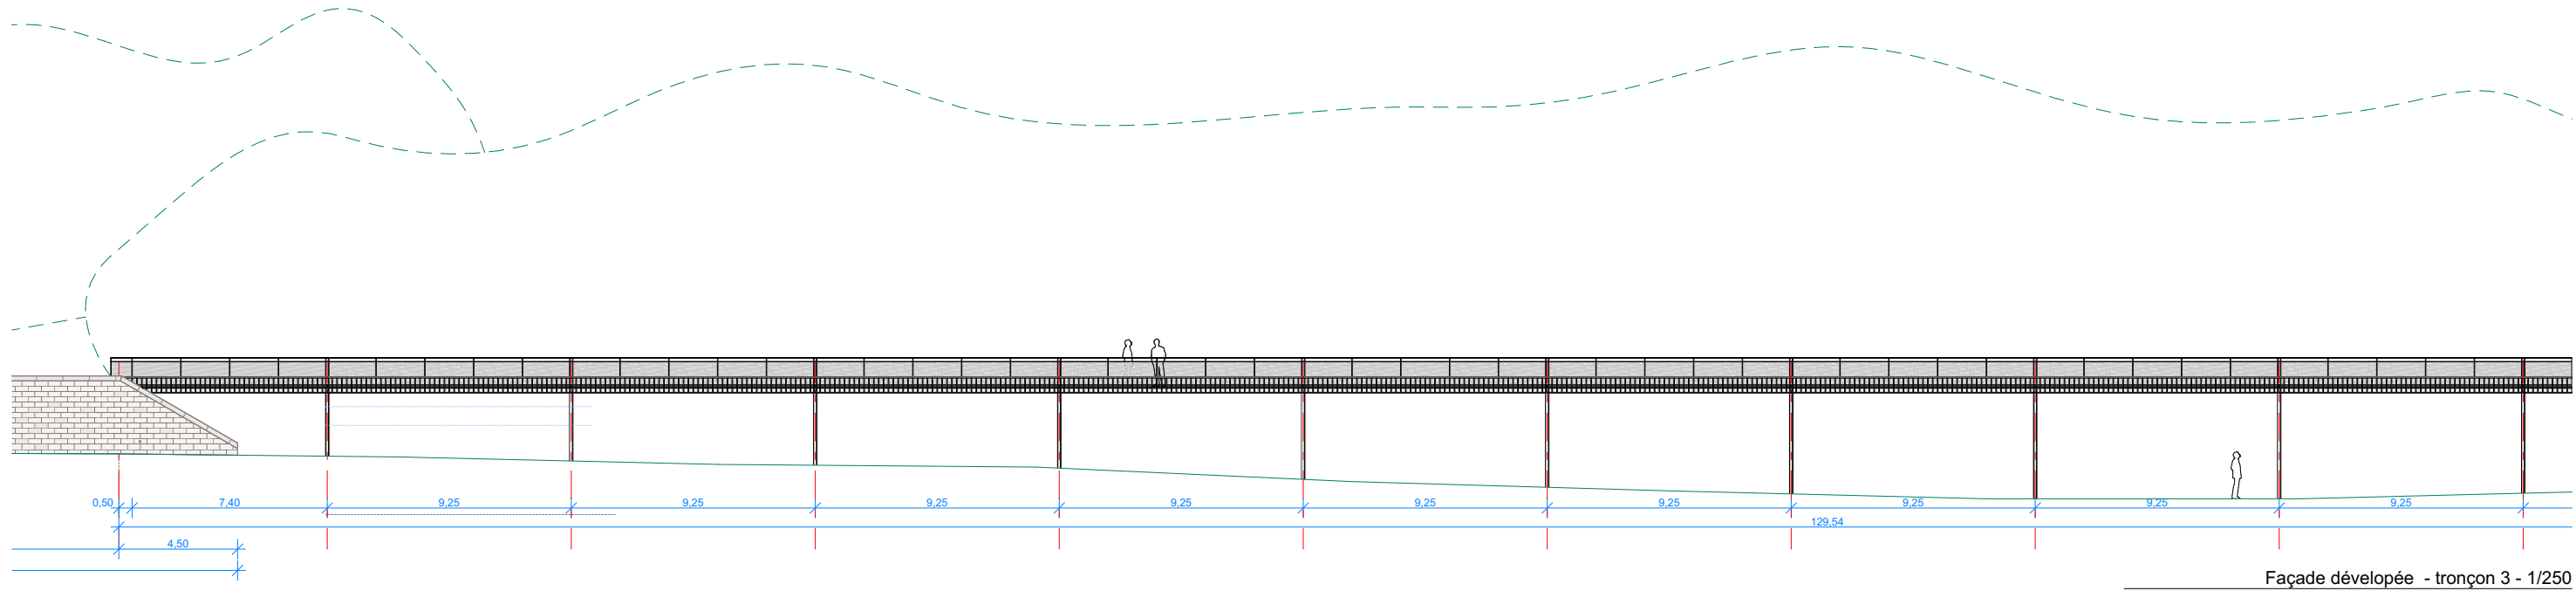


DATE
février 2025

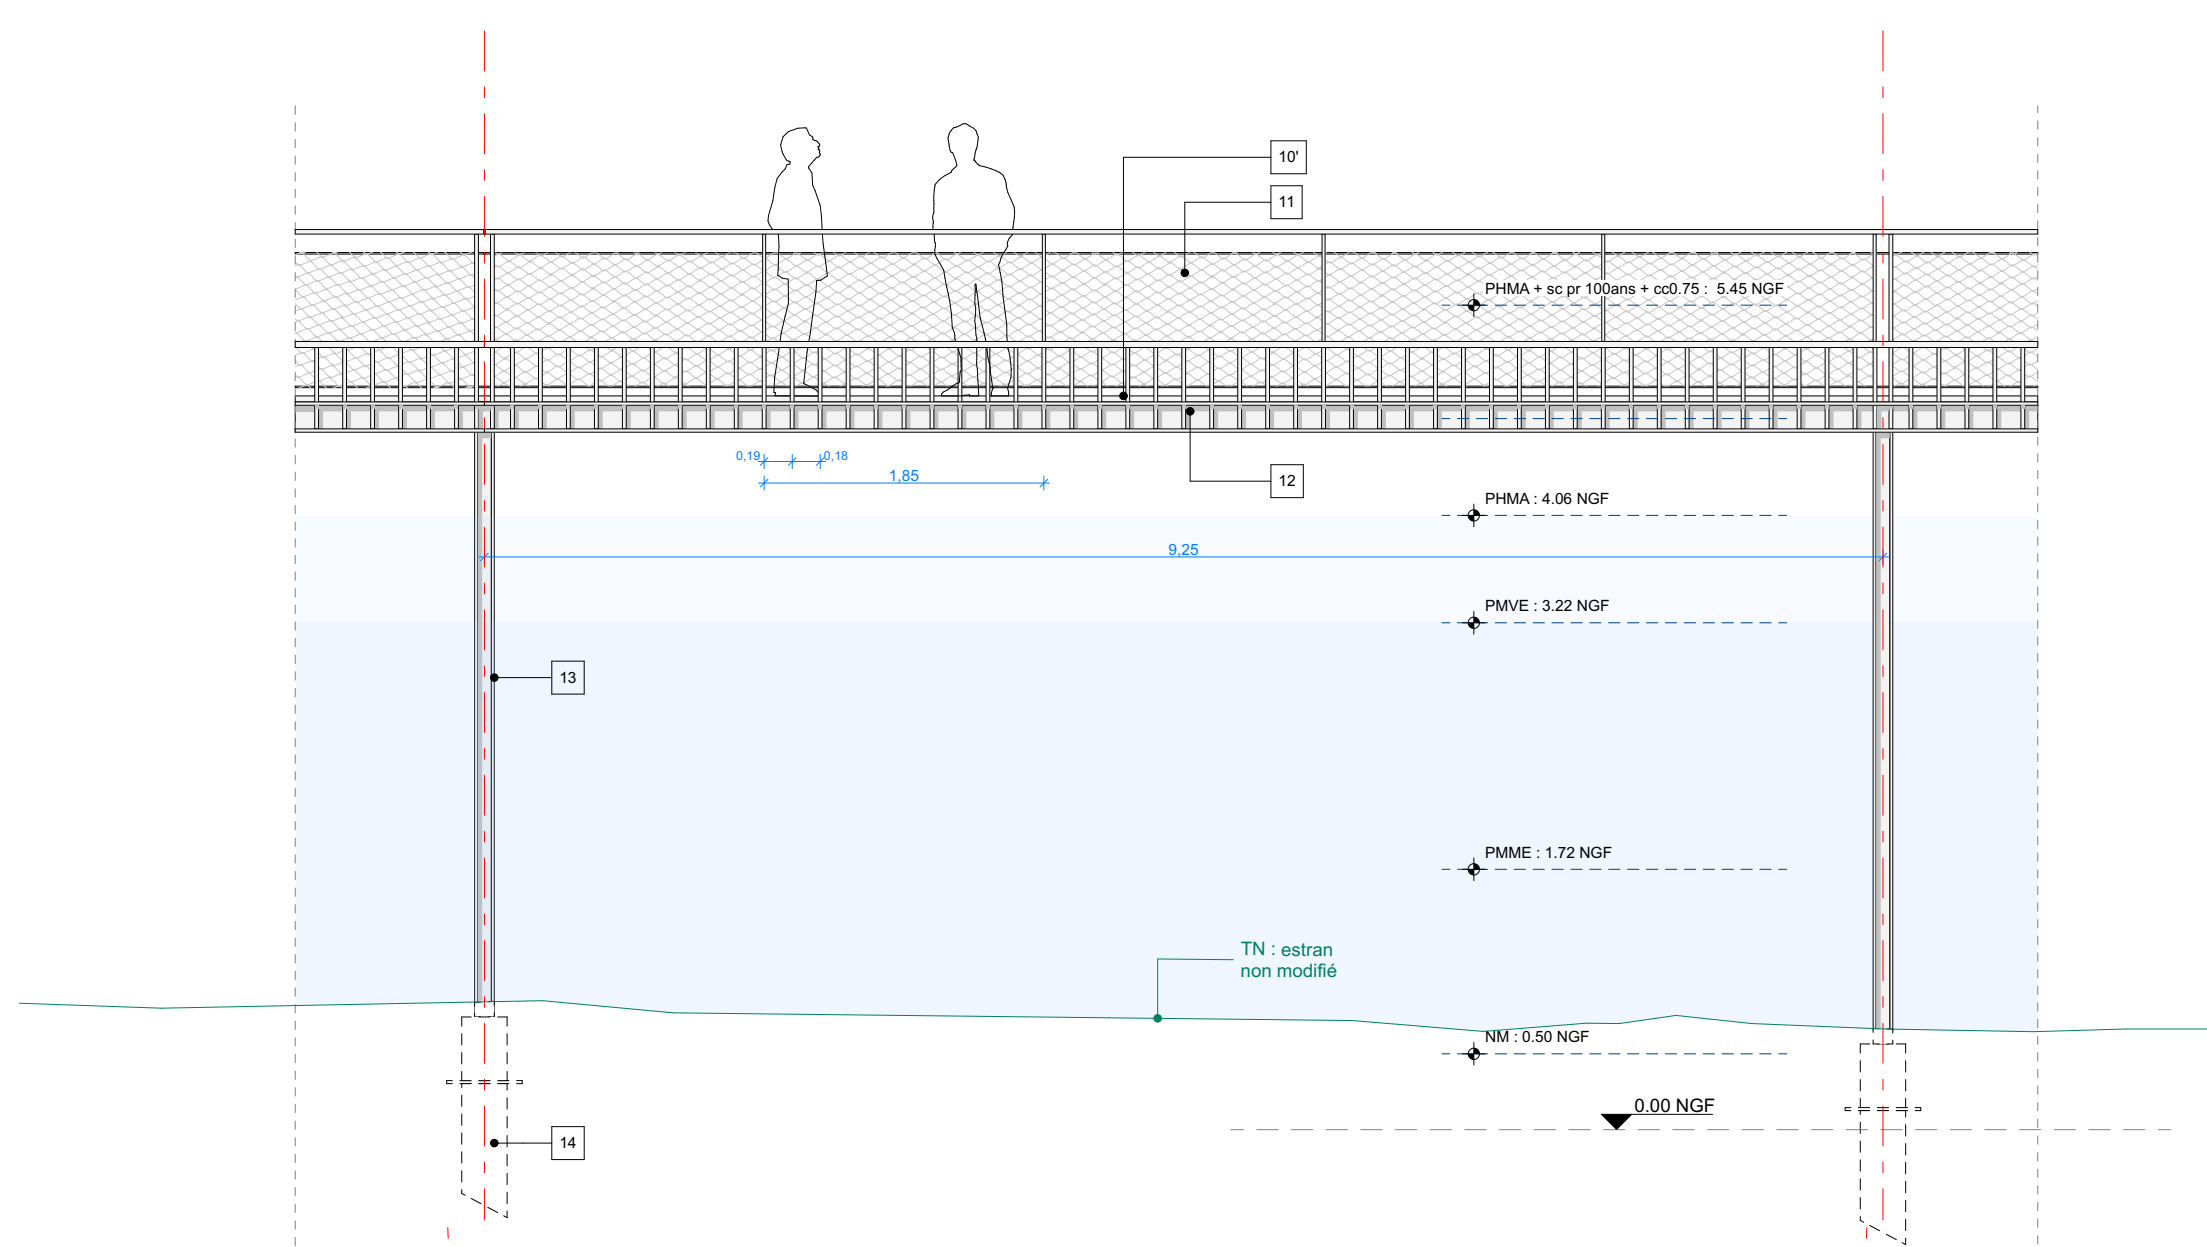

Elevation type - tronçon 3 - 1/50

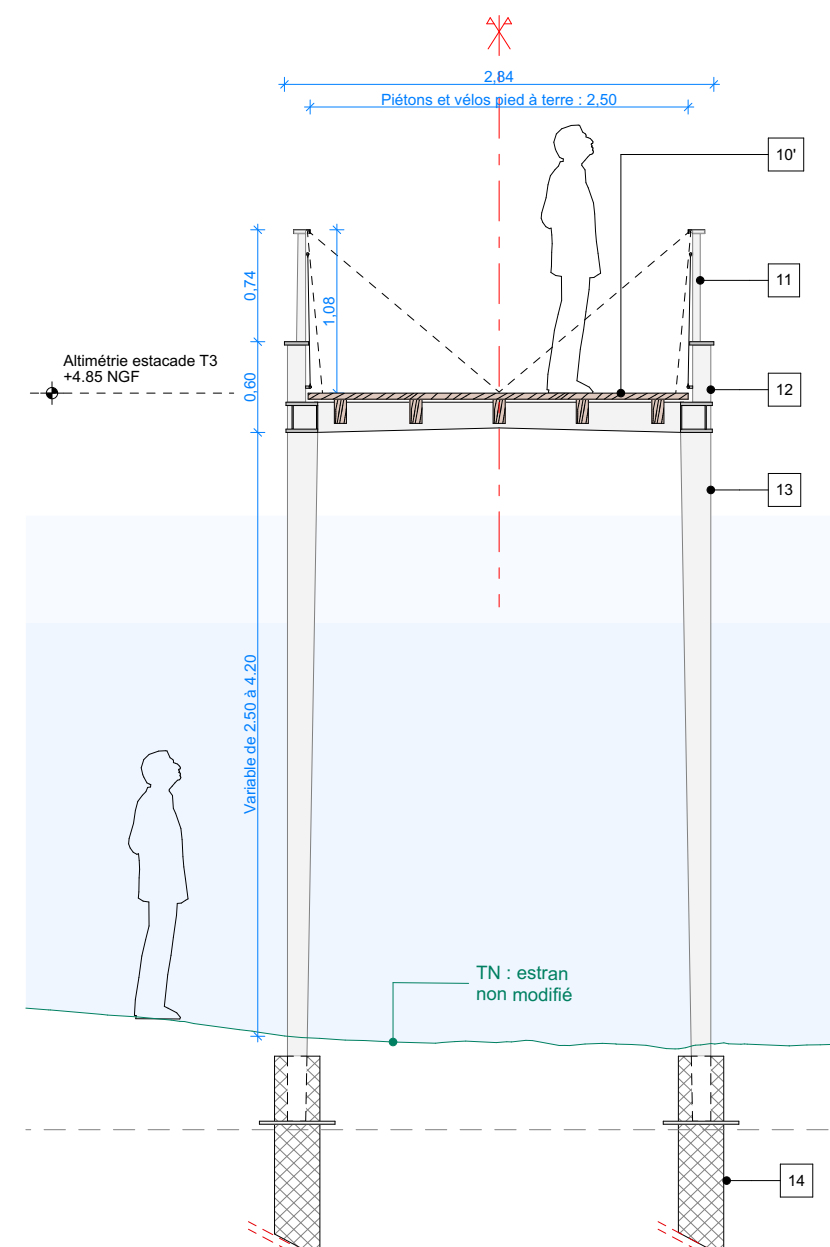

Coupe EE - tronçon 1 - 1/50


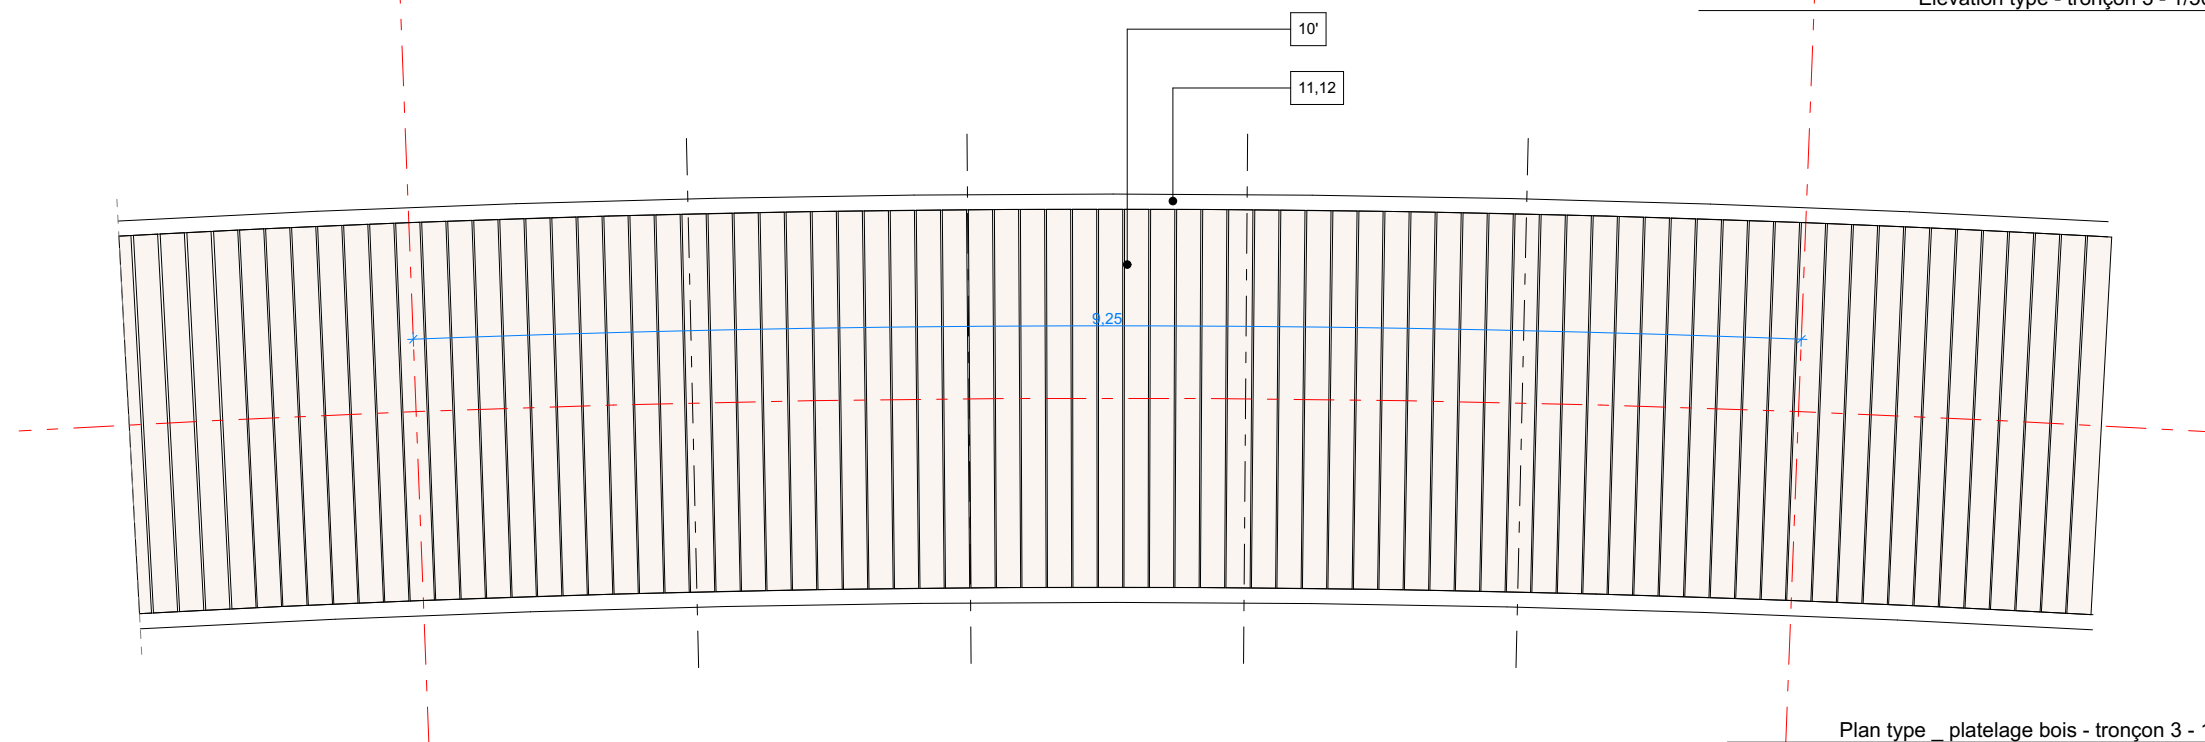


Plan type _ platelage bois - tronçon 3 - 1/50

Légende des matériaux - estacades

- 10'** Platelage (variante) :
- platelage lames de bois imputrescible, type bois exotique (essence à définir), compris rainurage antidérapant.
- 11** Garde-corps :
- montants plats d'acier galvanisé peint, teinte "brun foncé"- RAL à définir
- main courante acier galvanisé peint, teinte dito montants. Support éclairage LED pontuel. (études éclairage à venir suite retour conclusions étude Chiroptère)
- remplissage fillet maille inox.
- 12** Poutres longitudinales:
Poutres viereendel longitudinales, caissons et plats d'acier galvanisés peints, teinte "brun foncé", RAL à définir.
- 13** Piles:
Piles formant portiques caisson acier galvanisé peint, teinte dito poutres
- 14** Fondations:
- micropieux BA , profondeur max 6.50m
- platine de fixation piles et enrobage BA pieds de piles



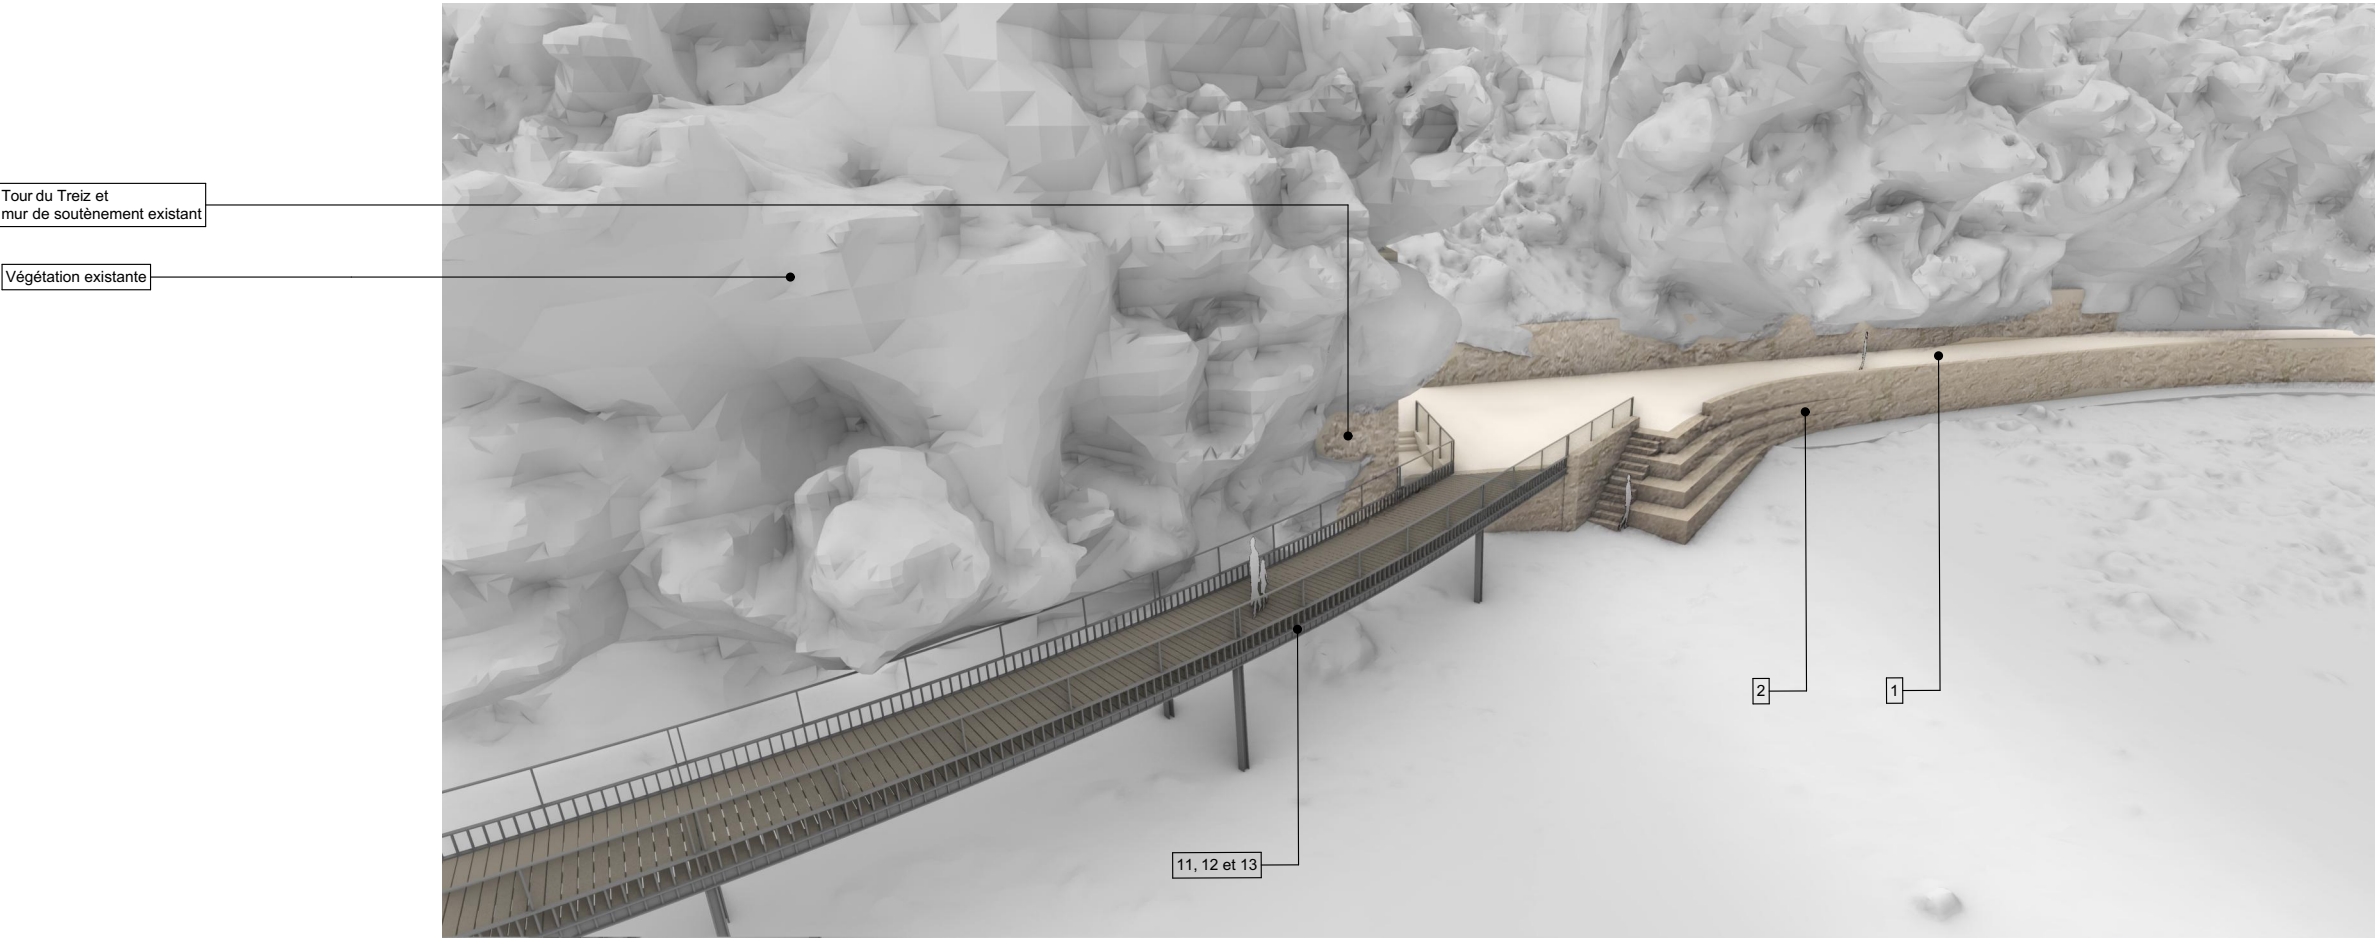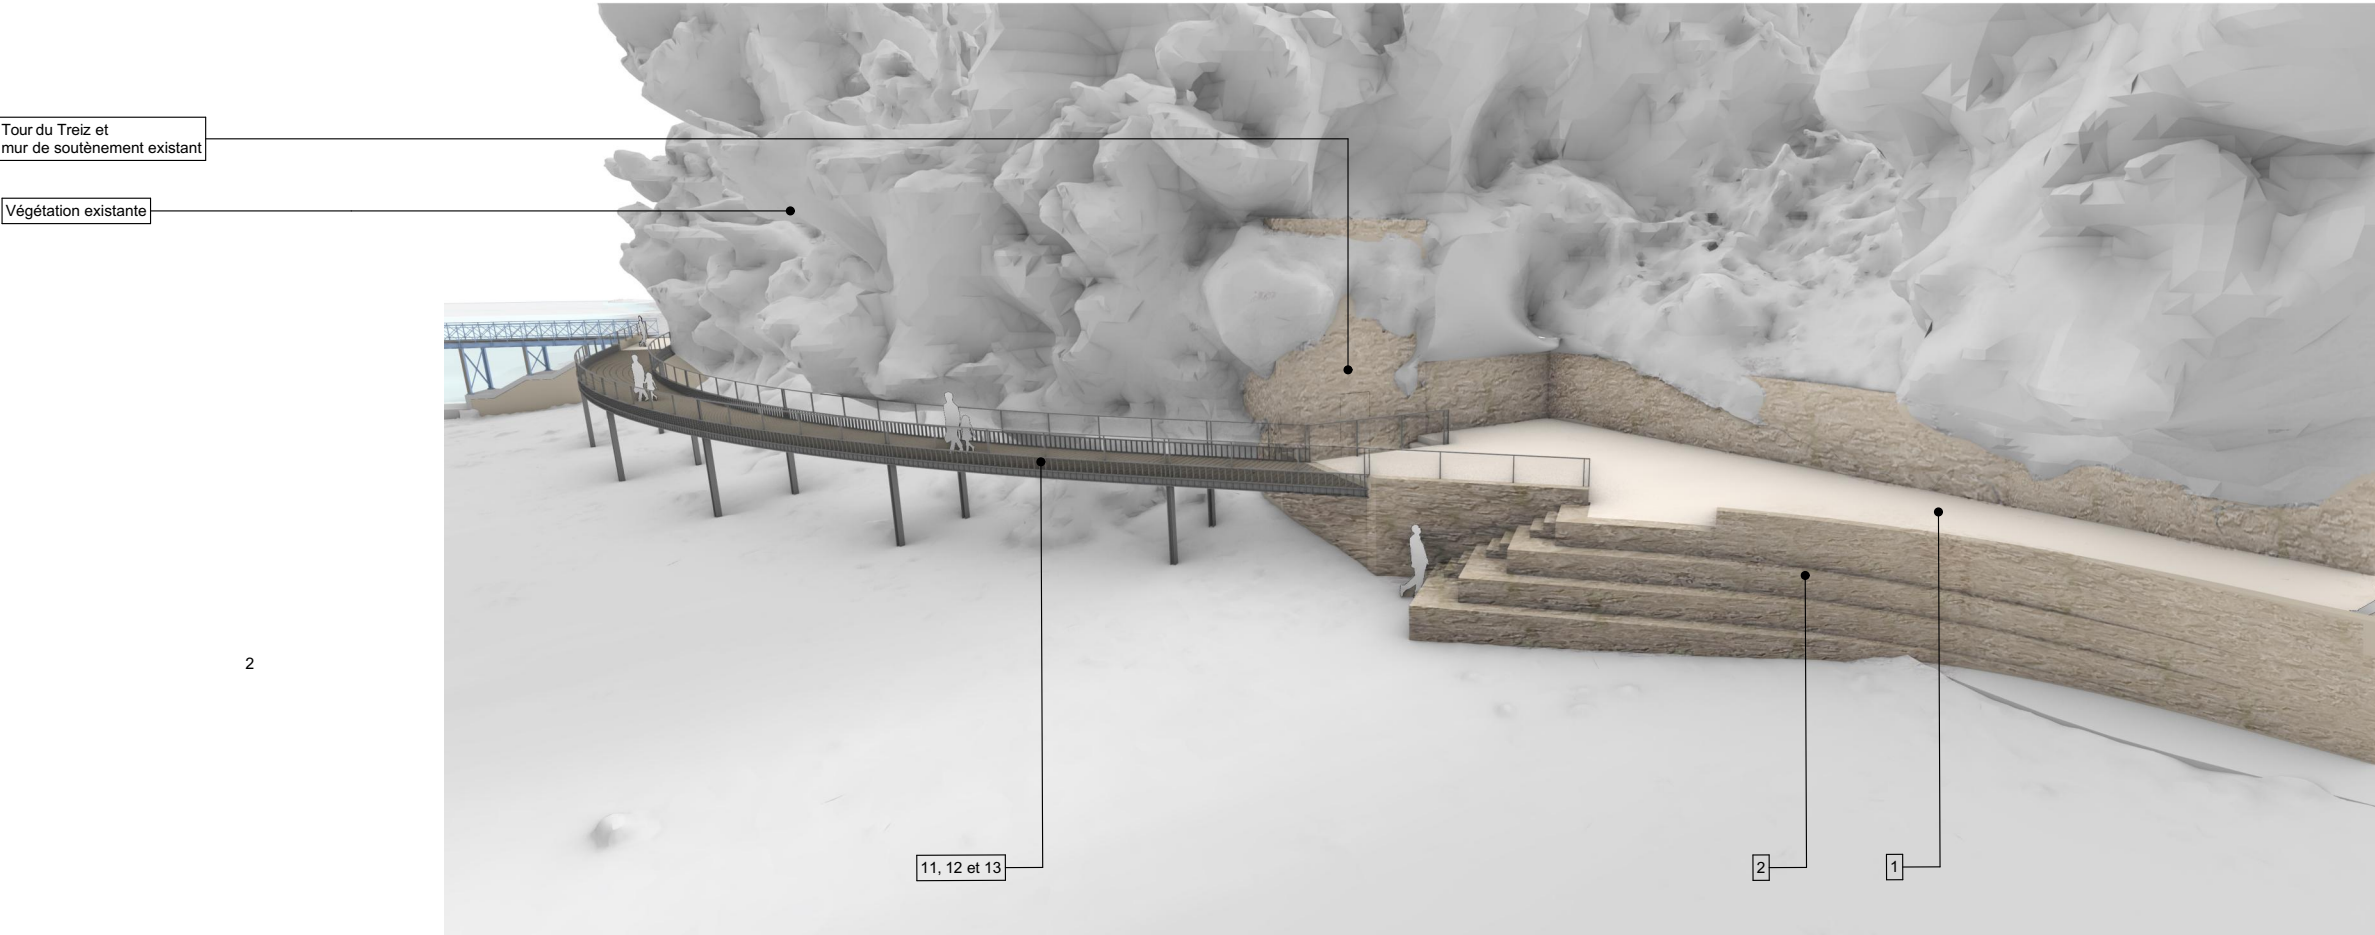

- 1** Chemin :
- remblais (hypothèse 50% en réemploi sur site)
- finition stabilisé
- 2** Mur perré :
- Mur en L Béton armé
- revêtement maçonné en gros moellons de pierre, type appareillage de granit 200*250*500, teinte dito mur de tourelle existante
- muret maçonné en tête de mur dans la continuité de l'appareillage du mur en L (compris détail de couronnement maçonné)
- montants. Support éclairage LED pontuel. (études éclairage à venir suite retour conclusions étude Chiroptère)
- remplissage fillet maille inox.
- 12** Poutres longitudinales:
Poutres viereendel longitudinales, caissons et plats d'acier galvanisés peints, teinte "brun foncé", RAL à définir.
- 13** Piles:
Piles formant portiques caisson acier galvanisé peint, teinte dito poutres
- 14** Fondations:
- micropieux BA , profondeur max 6.50m
- platine de fixation piles et enrobage BA pieds de piles