



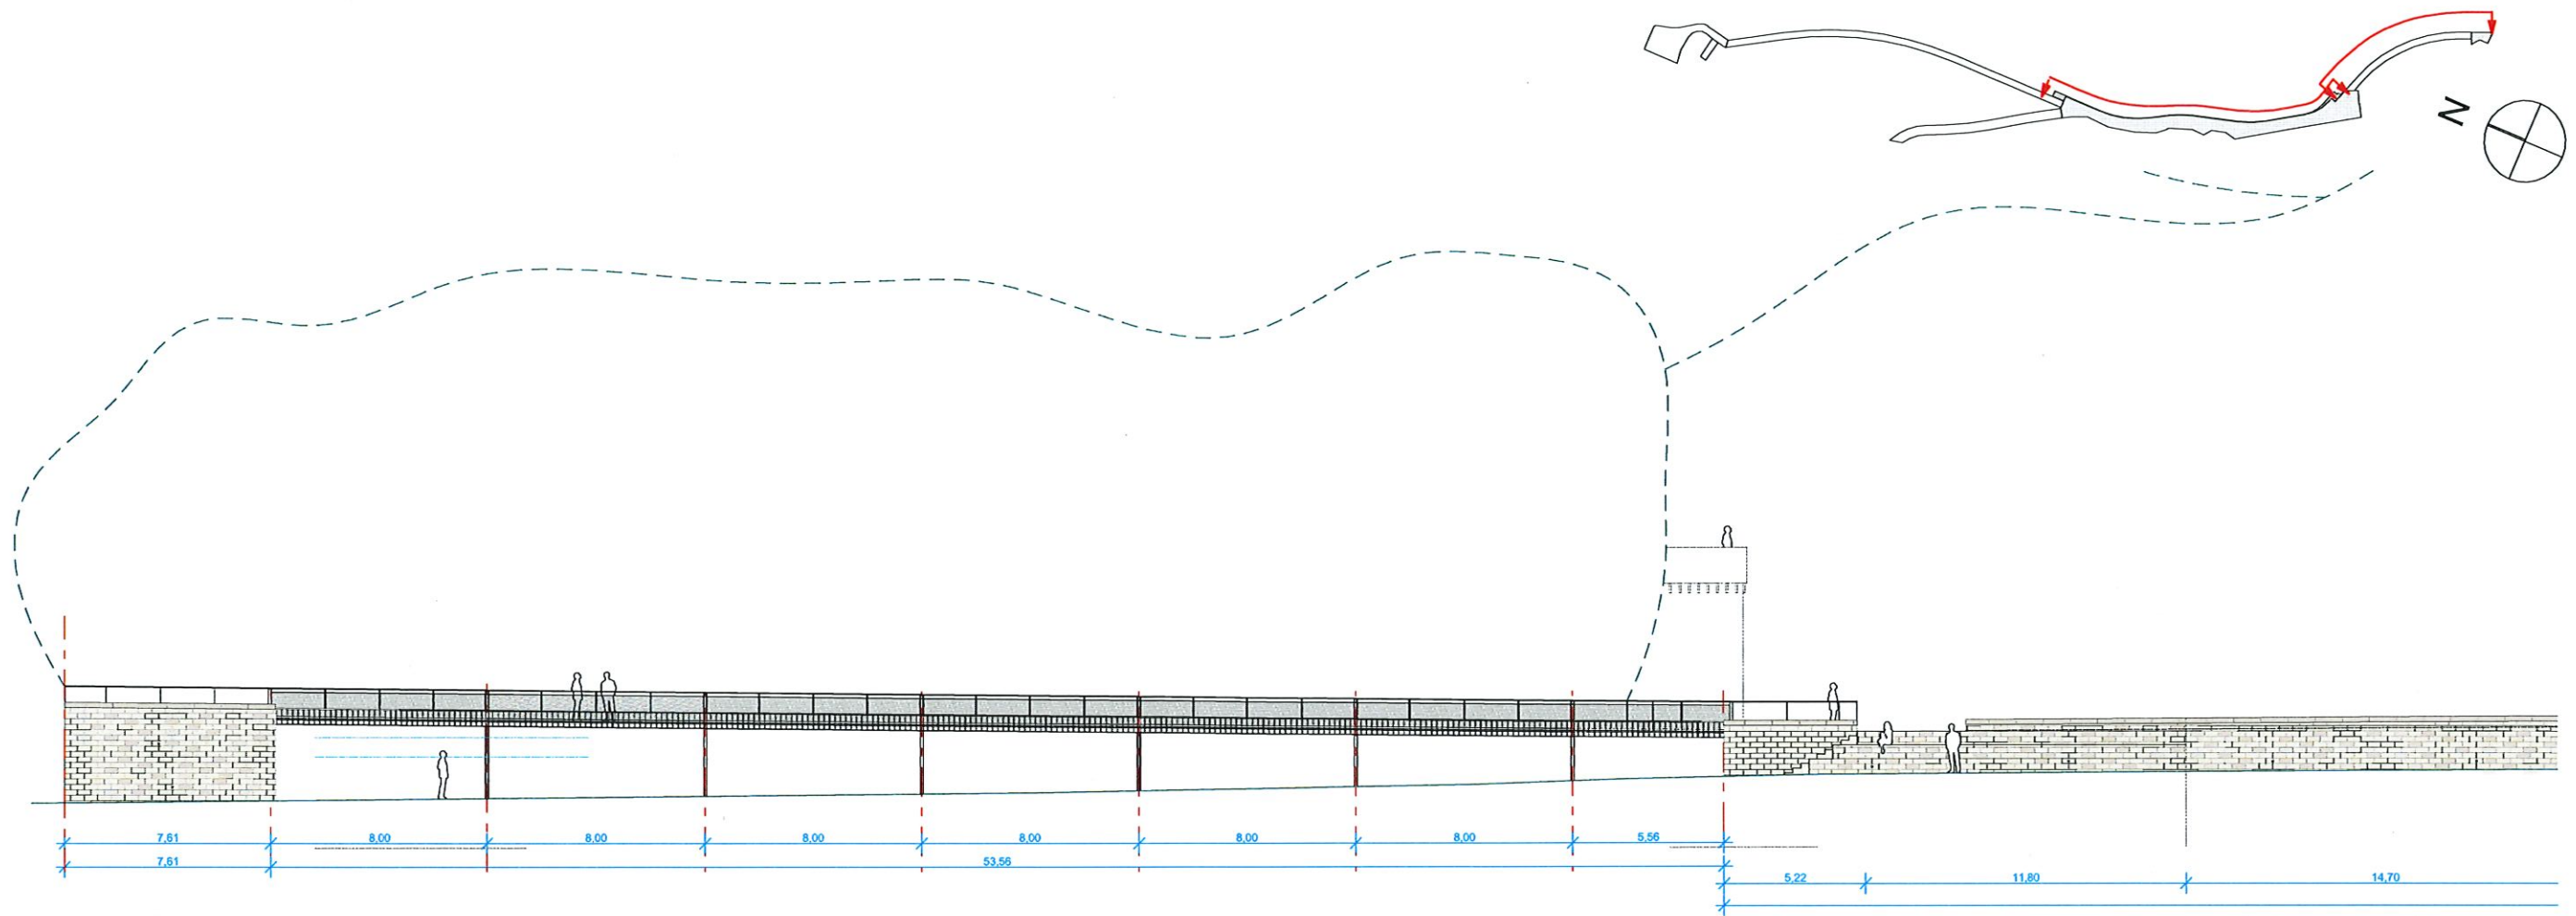

Façade développée - tronçon 1 - 1/250

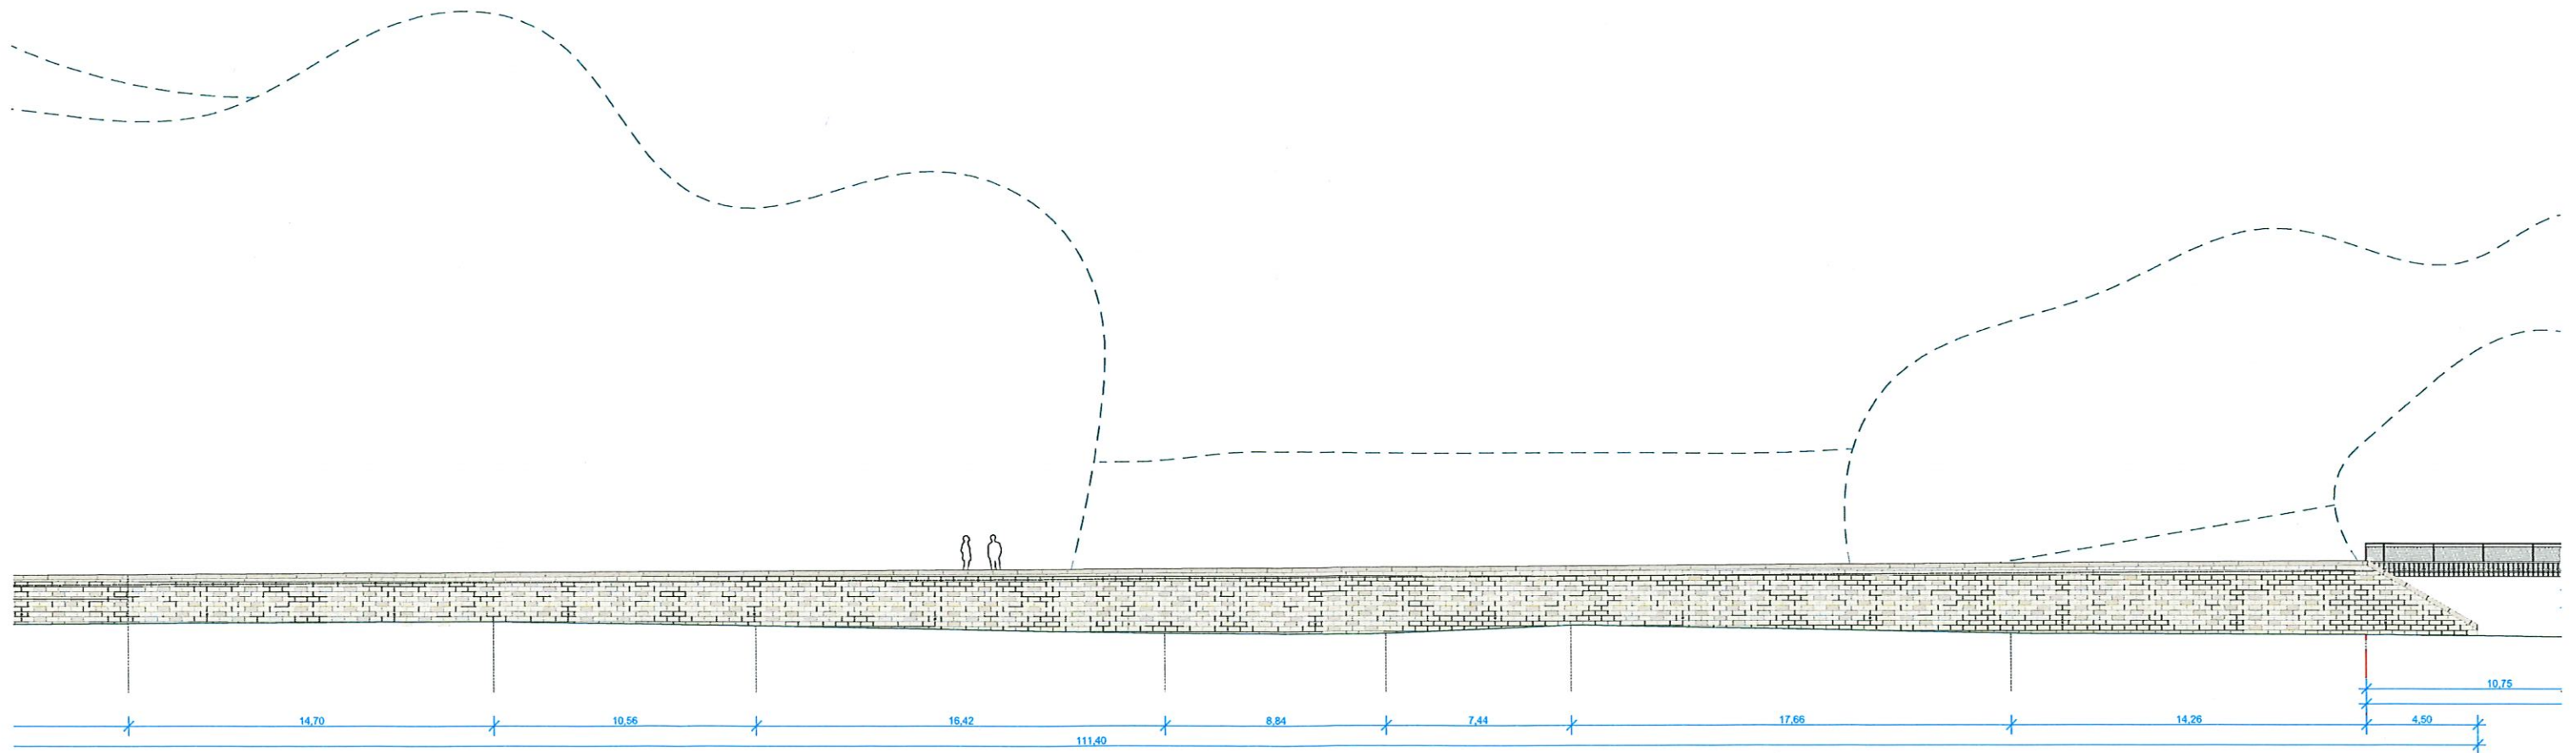

Façade développée - tronçon 2 - 1/250

