


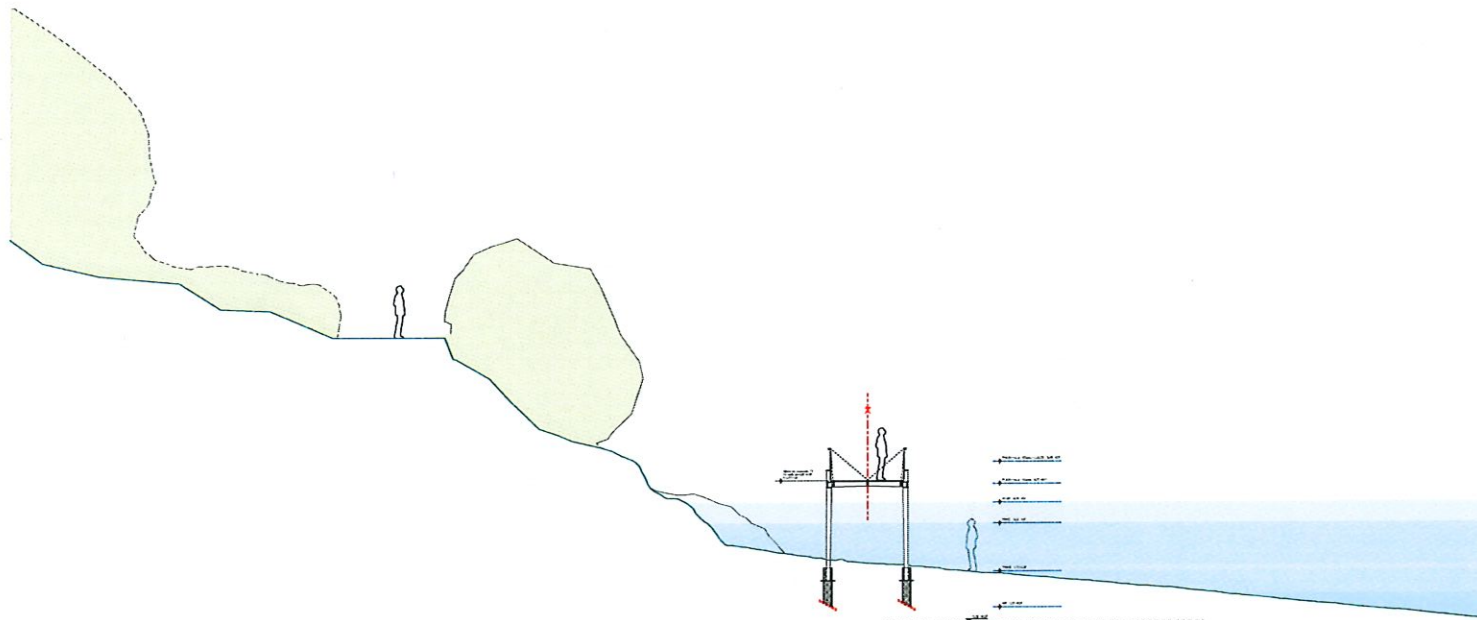


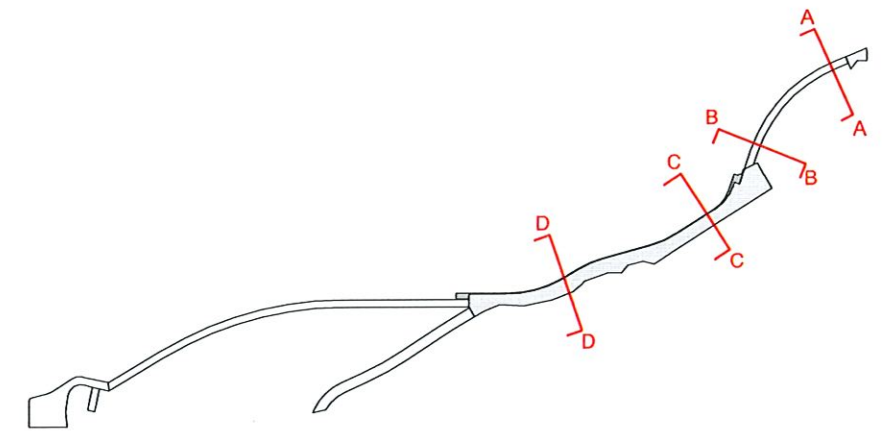


Coupe AA - tronçon 1 - 1/250

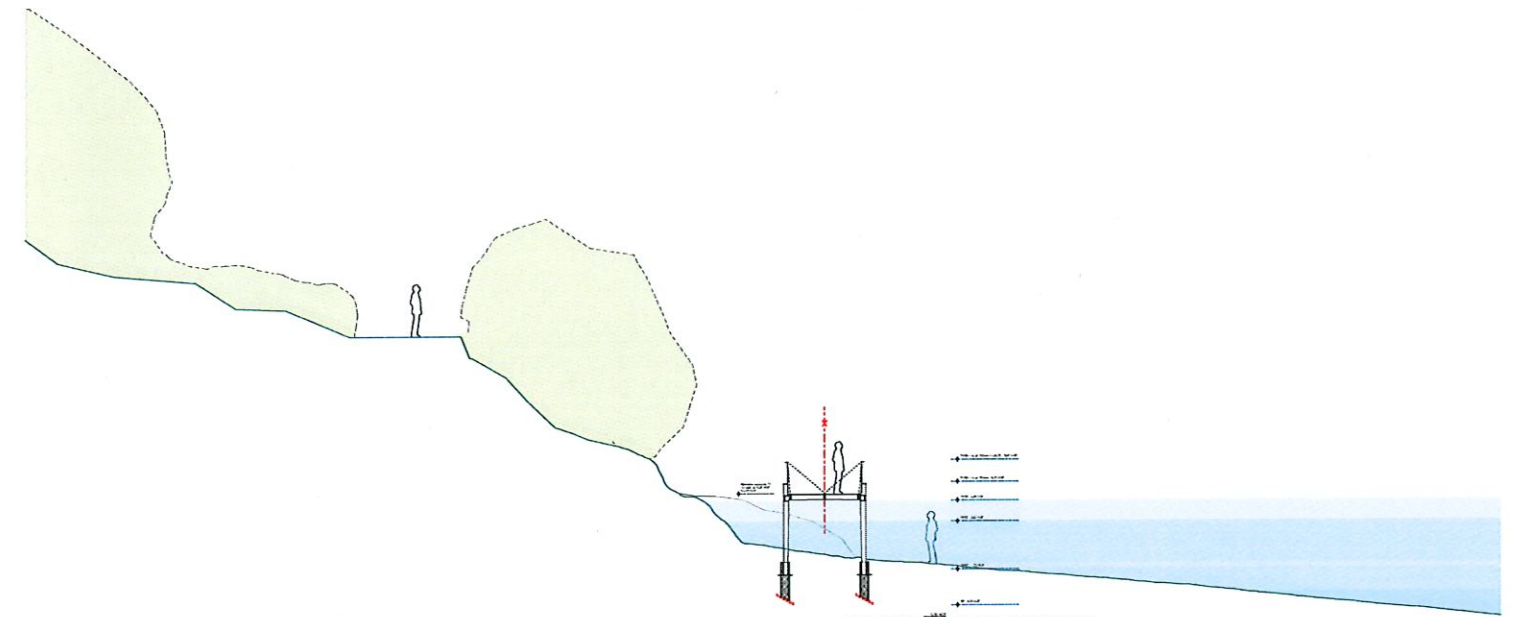


Coupe BB - tronçon 1 - 1/250

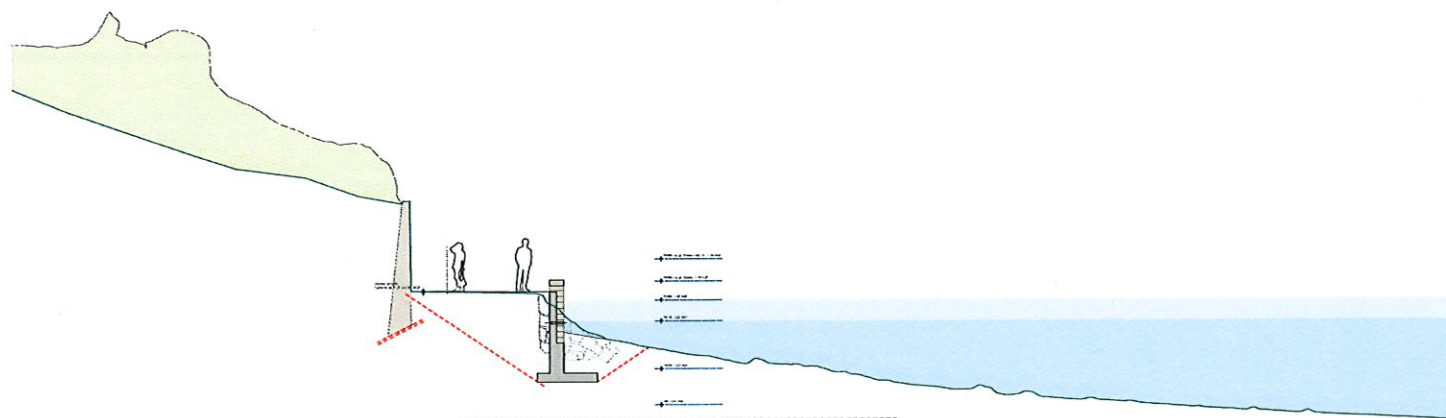


Coupe CC - tronçon 2 - 1/250

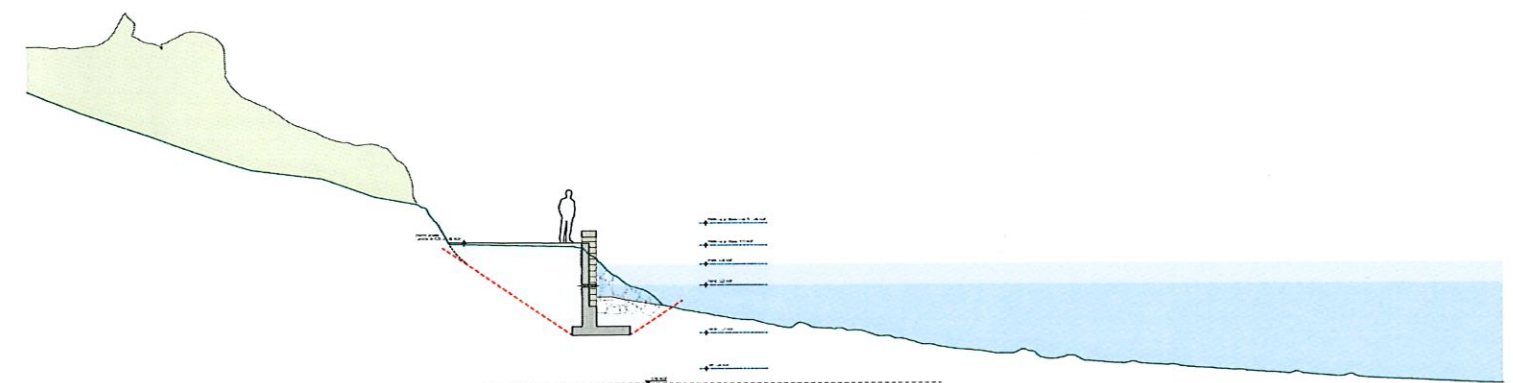





Coupe DD - tronçon 2 - 1/250

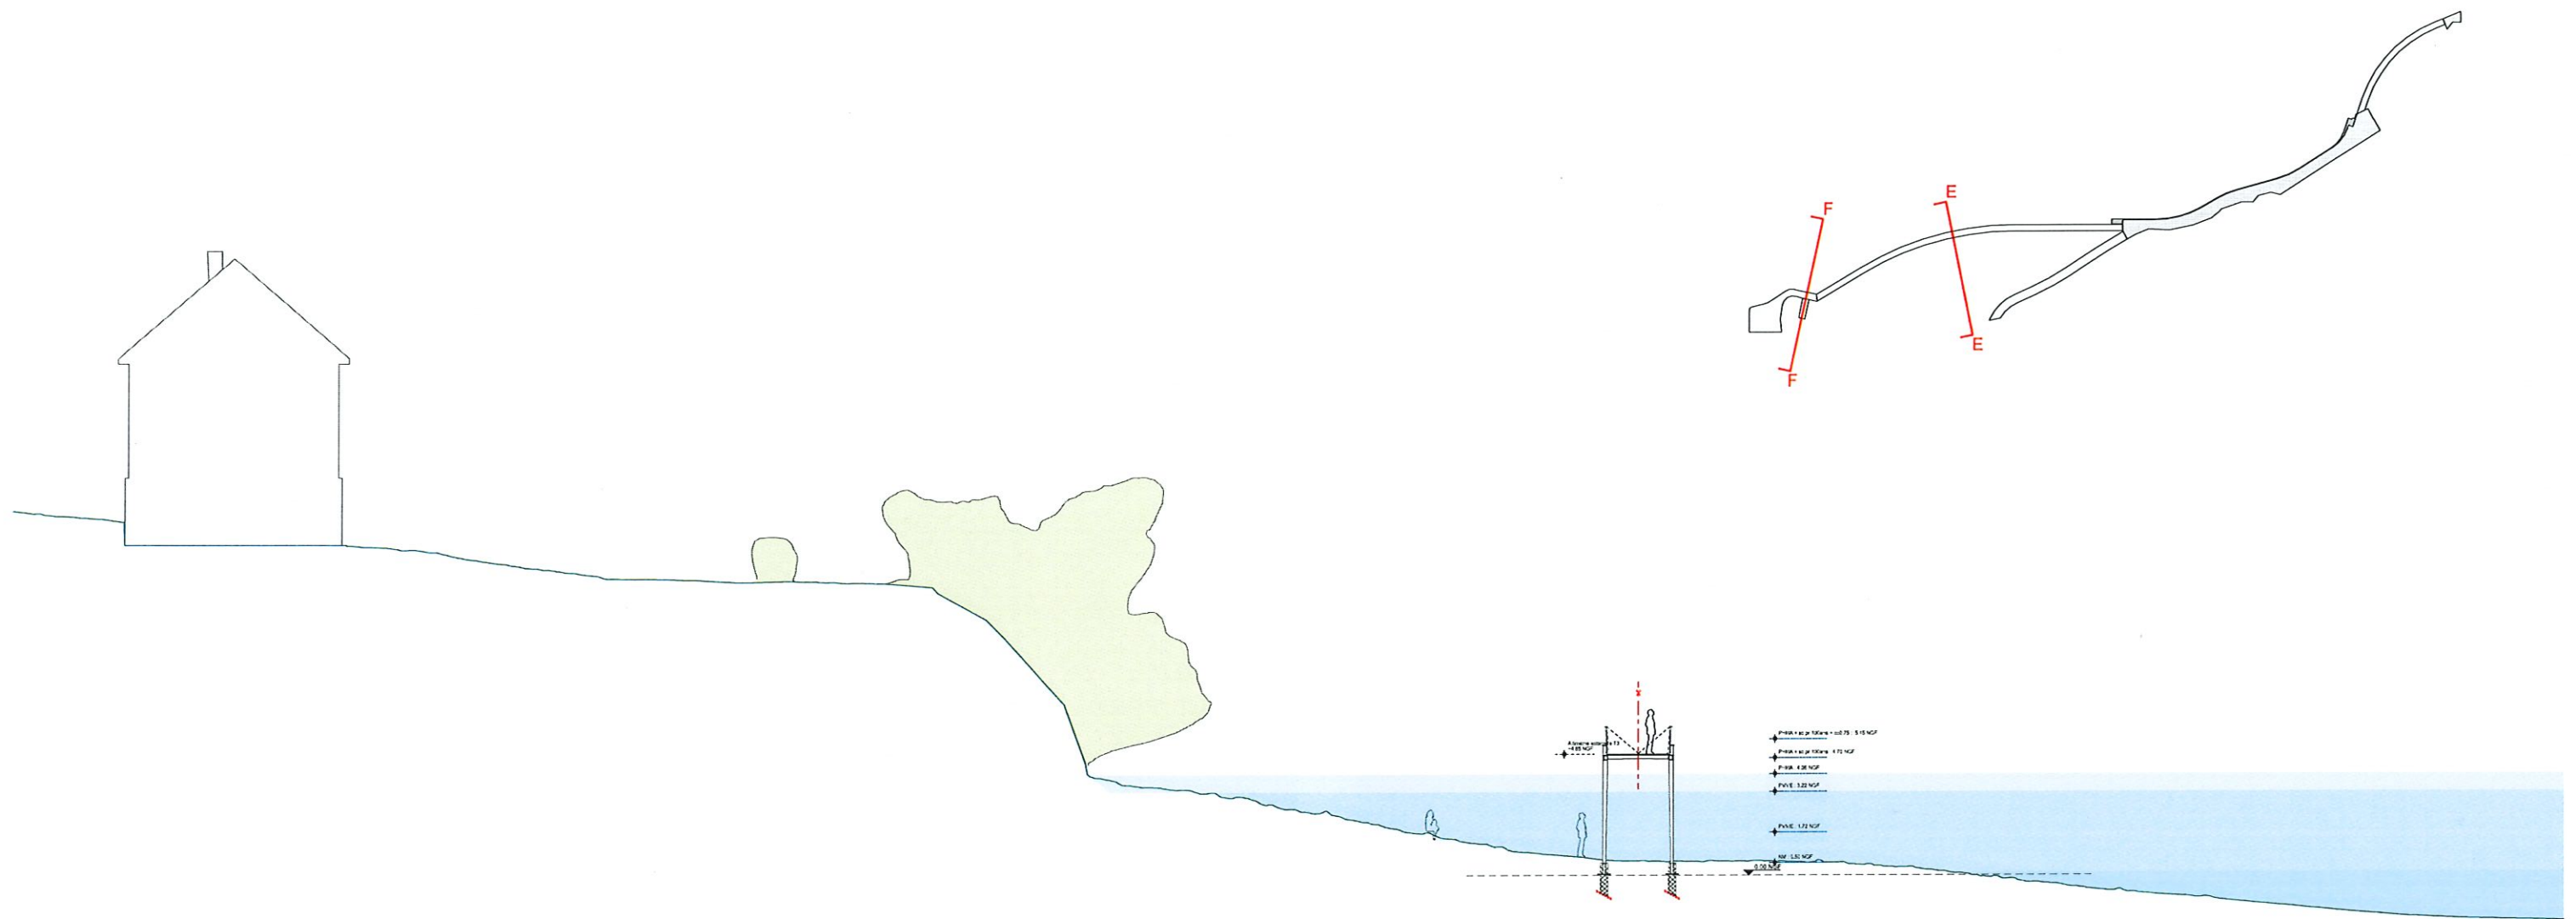




Coupe EE - tronçon 3 - 1/250

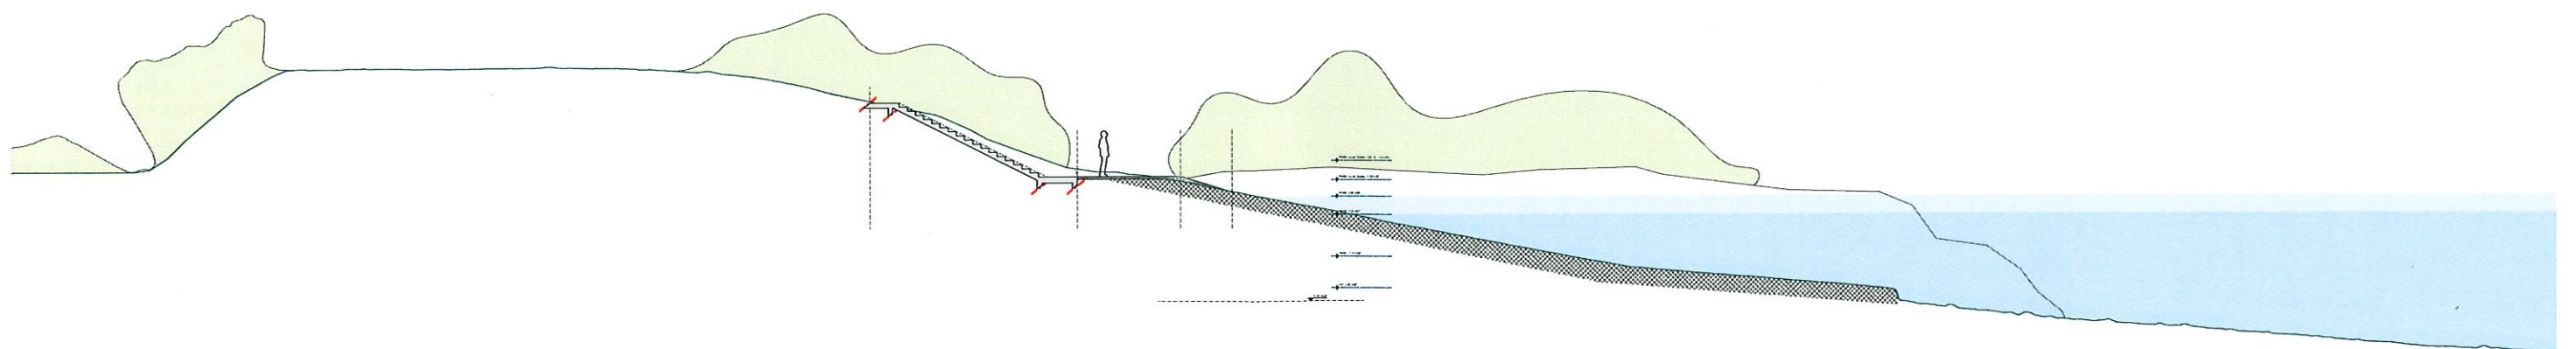


Coupe FF - tronçon 3 - 1/250

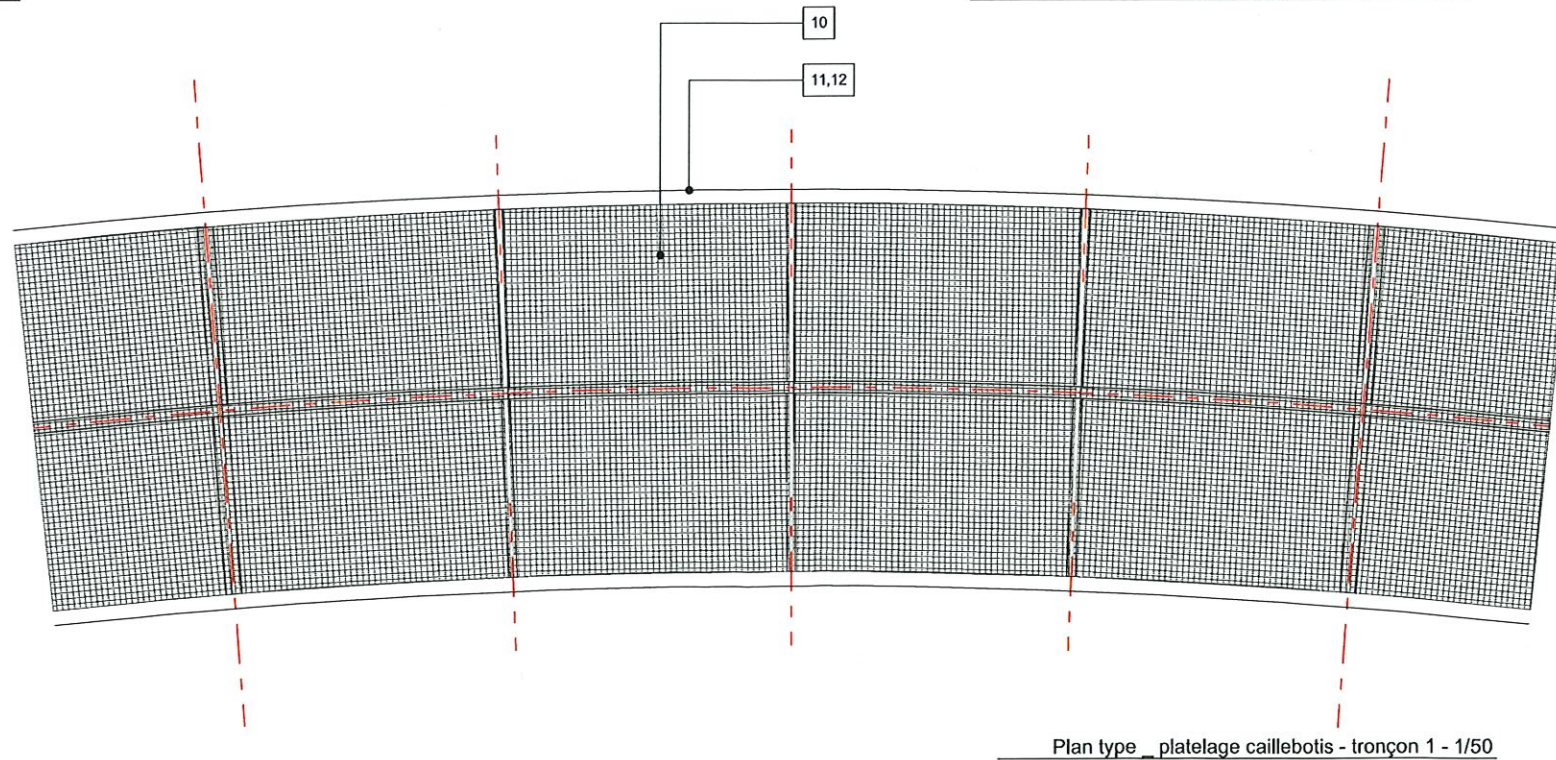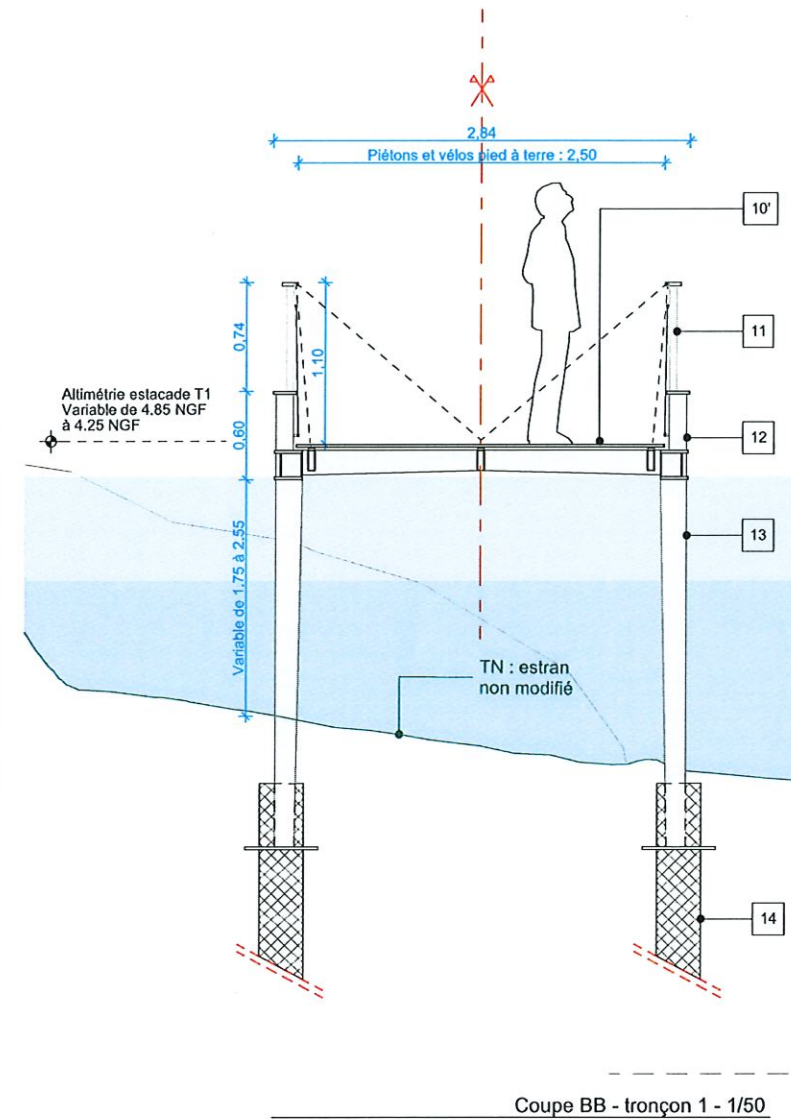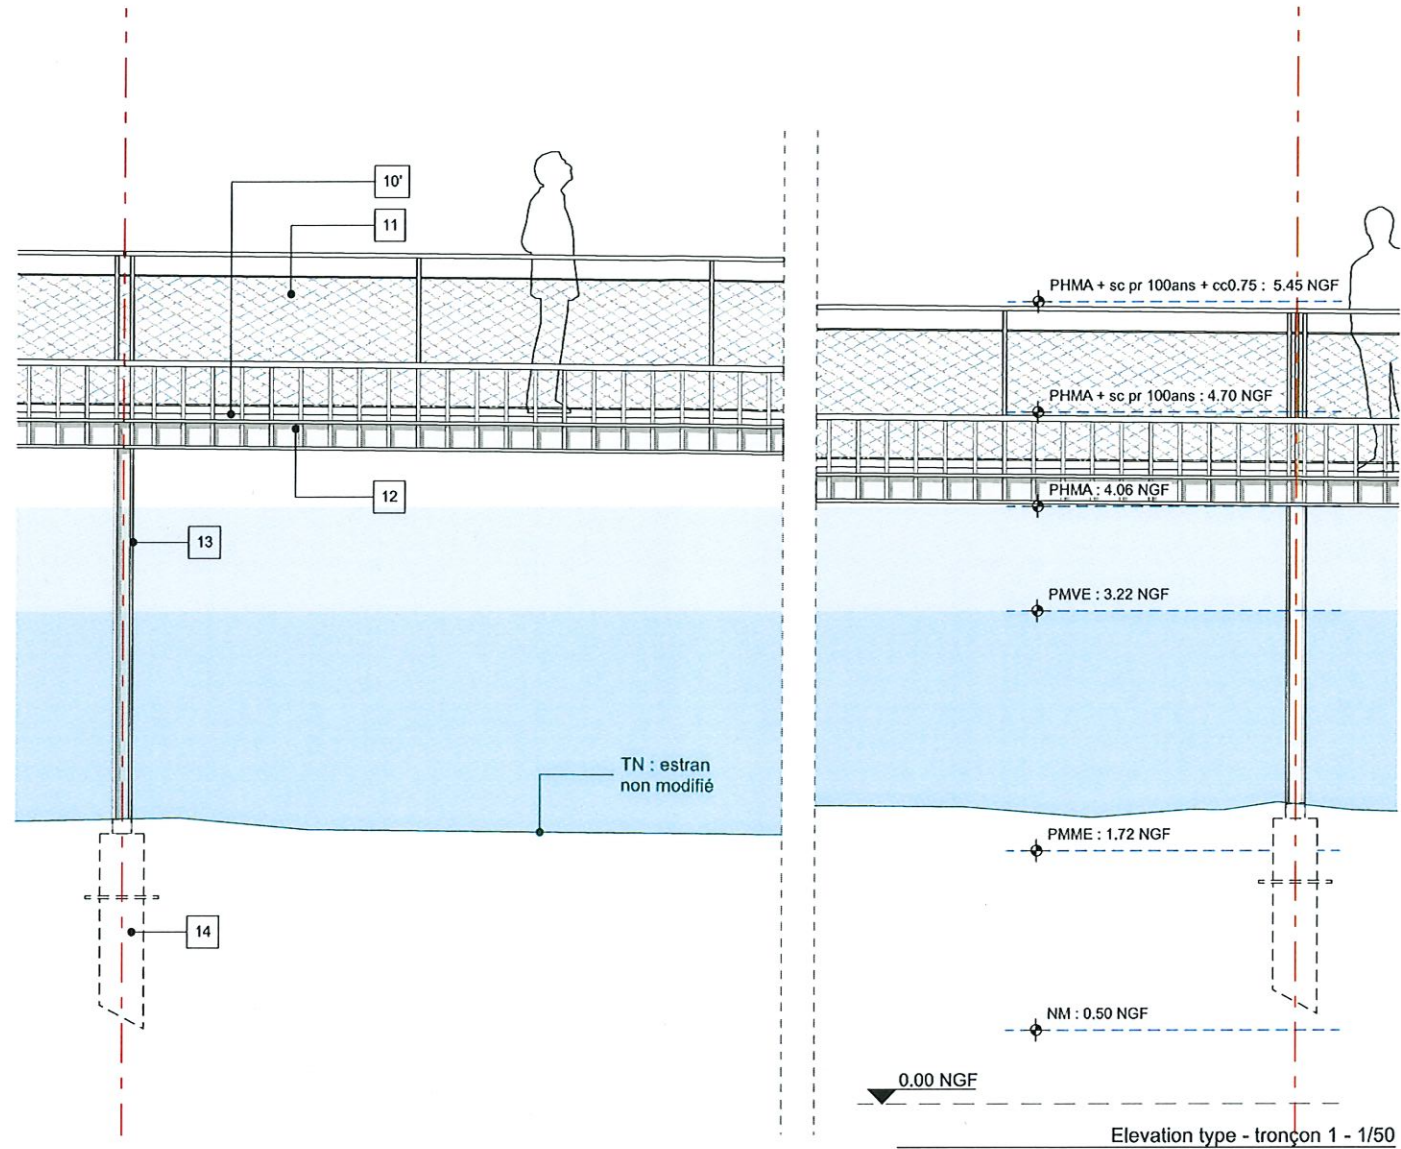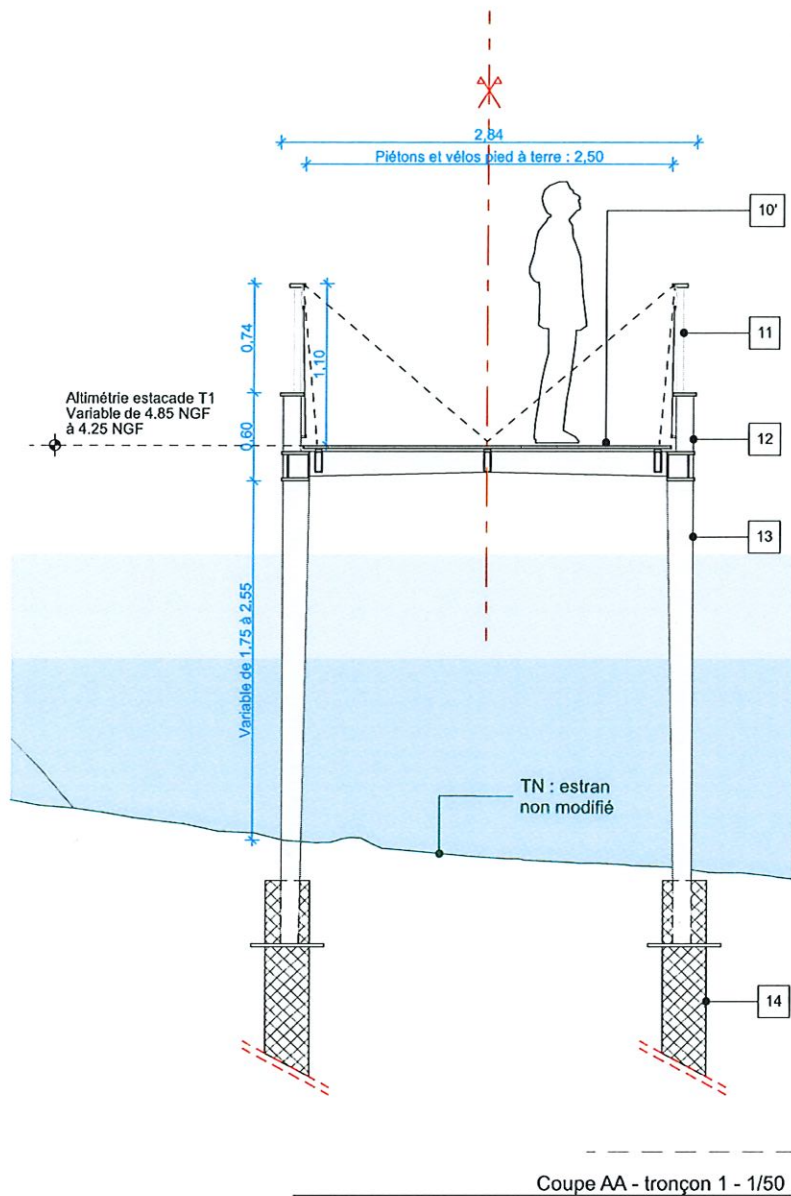


Légende des matériaux - estacades	
10	Platelage (base) : - Caillebotis acier galvanisé calepiner sur la trame des montants de garde-corps. - dimension mini (19mm)
10'	Platelage (variante) : - platelage lames de bois imputrescible, type bois exotique (essence à définir), compris rainurage antidérapant. - lames "fusibles" : assemblage dimensionné pour céder sous charge verticale ascendante (houle PR 100ans) - hypothèse sécuritaire à confirmer par MOA (étude sécurité à mener)
11	Garde-corps : - montants plats d'acier galvanisé peint, teinte "brun foncé" - RAL à définir - main courante acier galvanisé peint, teinte dito montants. Support éclairage LED pontuel. (études éclairage à venir suite retour conclusions étude Chiroptère) - remplissage fillet maille inox.
12	Poutres longitudinales : Poutres viereendel longitudinales, caissons et plats d'acier galvanisés peints, teinte "brun foncé", RAL à définir.
13	Piles : Piles formant portiques caisson acier galvanisé peint, teinte dito poutres
14	Fondations : - micropieux BA , profondeur max 6.50m - platine de fixation piles et enrobage BA pieds de piles

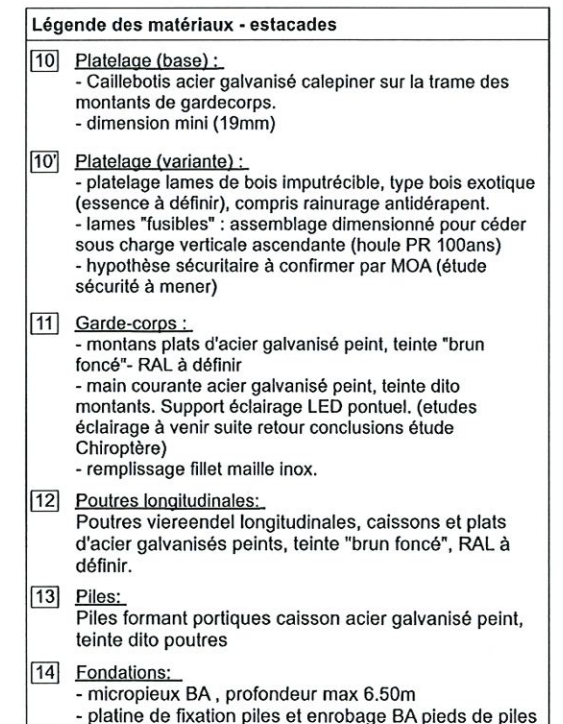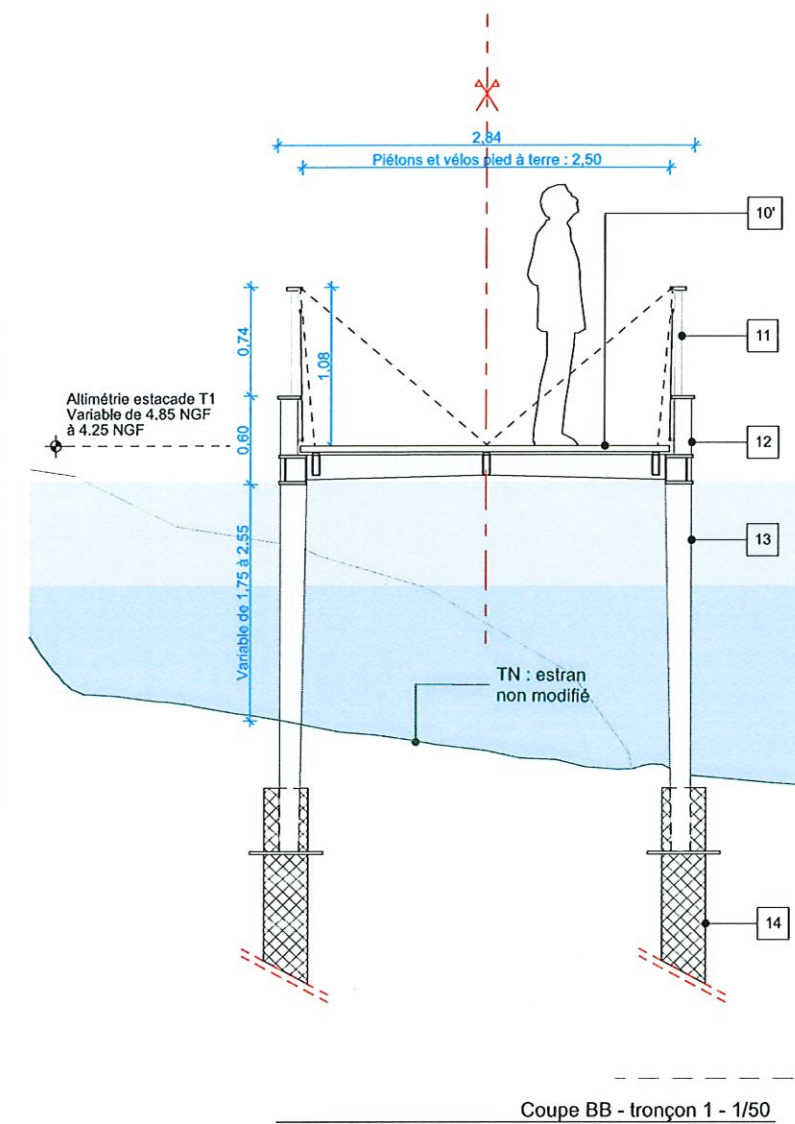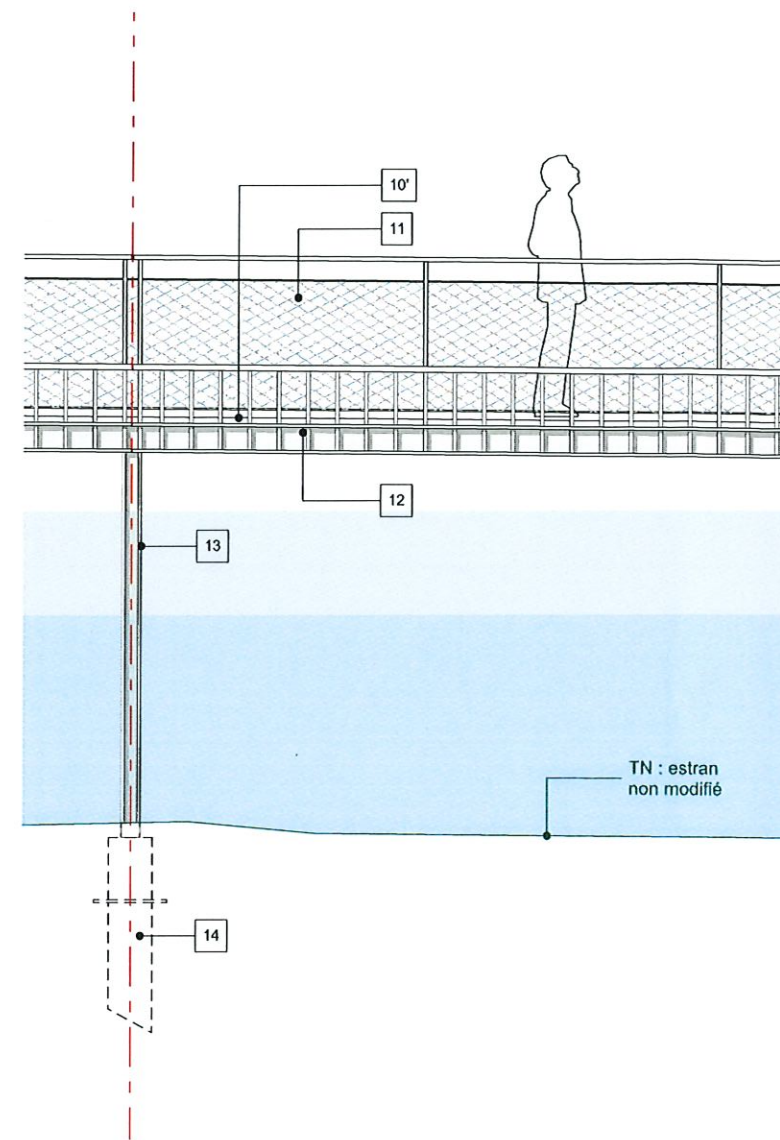

- Légende des matériaux**
- 1 **Chemin :**
 - remblais (hypothèse 50% en réemploi sur site)
 - finition stabilisé
 - 2 **Mur perré :**
 - Mur en L Béton armé
 - revêtement maçonné en gros moellons de pierre, type appareillage de granit 200*250*500, teinte dito mur de tourelle existante
 - muret maçonné en tête de mur dans la continuité de l'appareillage du mur en L (compris détail de couronnement maçonné)
 - 3 Barbacane polyéthylène haute (PEHD) densité Ø 100mm
 - 4 Enrochements existant évacués
 - 5 Estran renaturé remblais (hypothèse 50% en réemploi sur site)


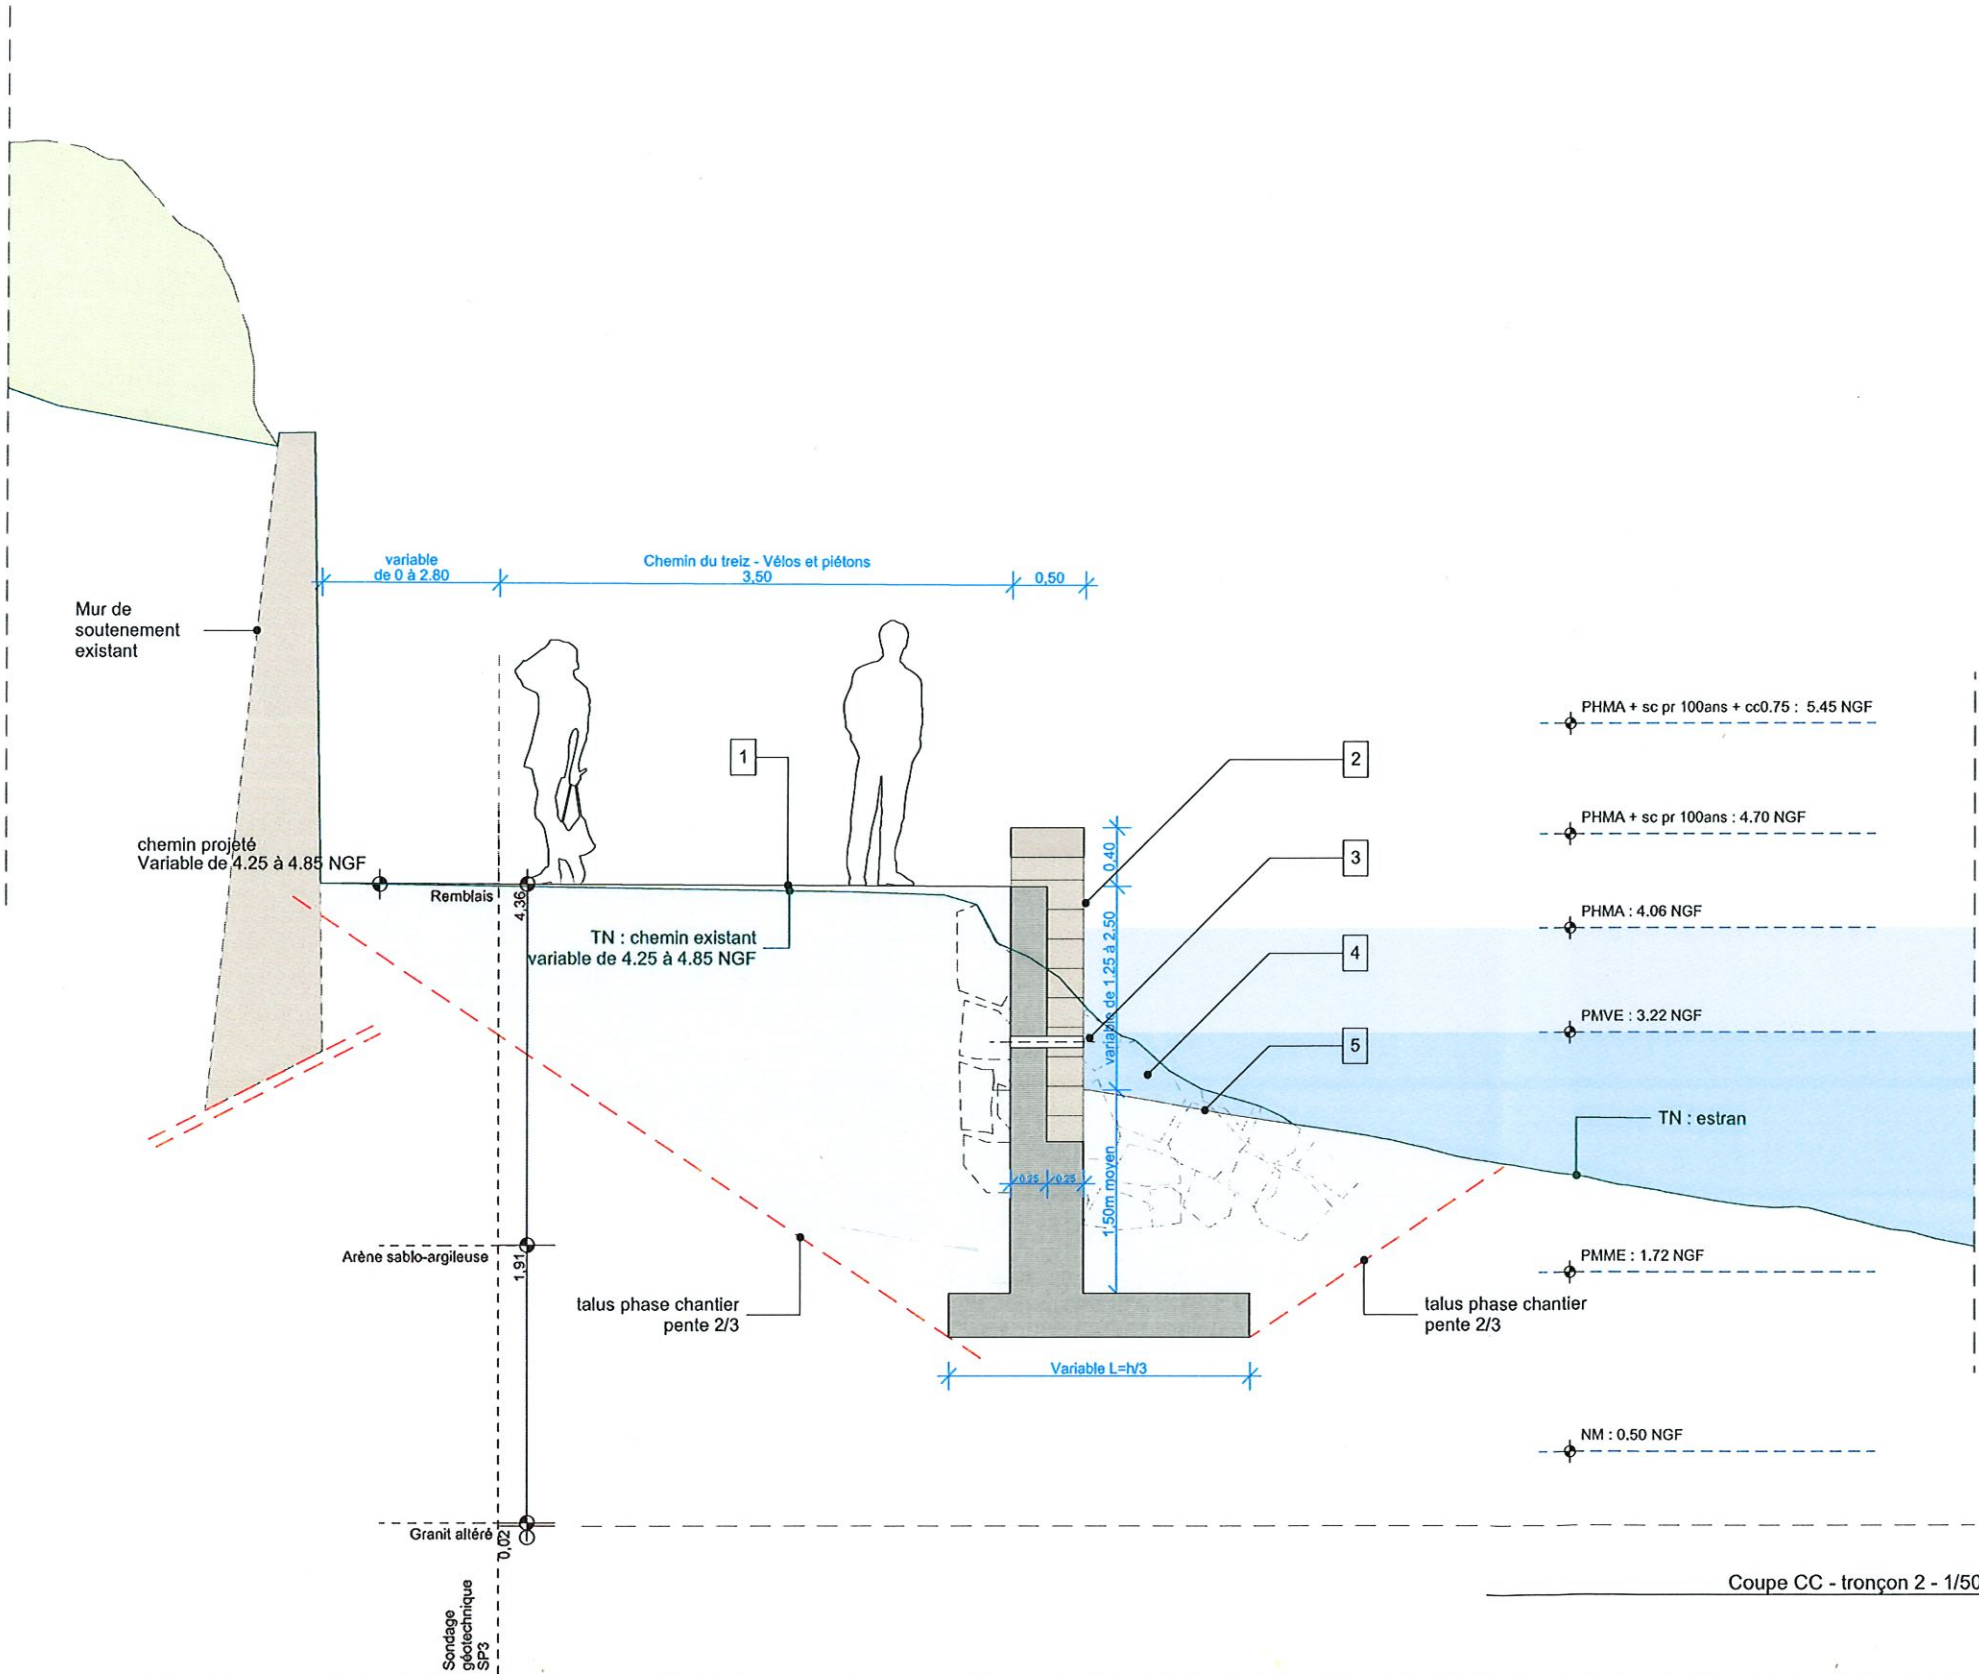



Coupe CC - tronçon 2 - 1/50

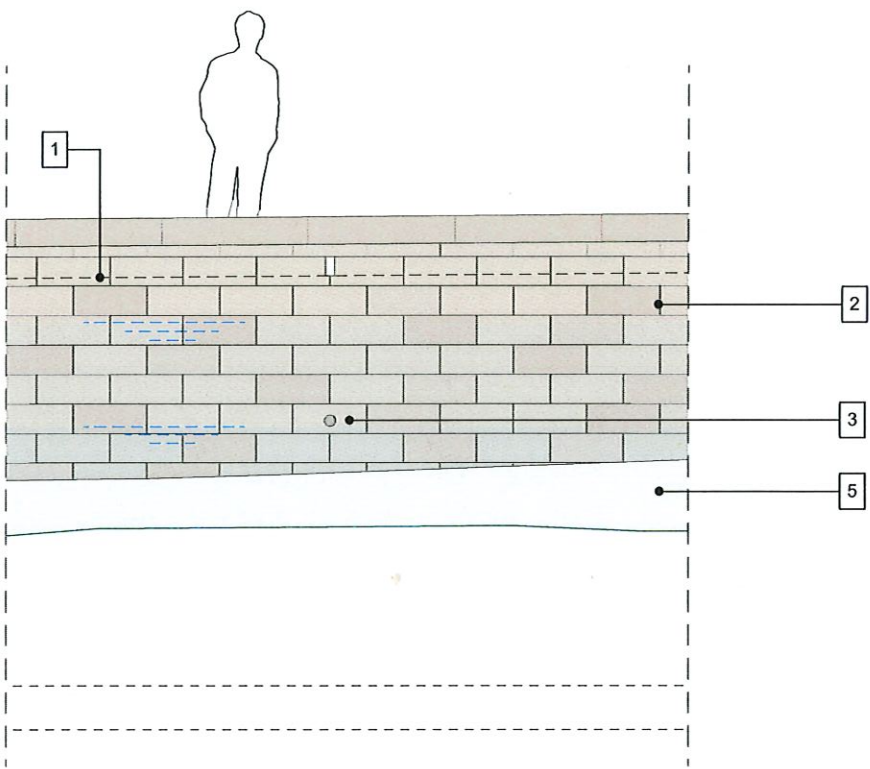


Elevation type - tronçon 2 - 1/50

- Légende des matériaux**
- 1 **Chemin :**
 - remblais (hypothèse 50% en réemploi sur site)
 - finition stabilisé
 - 2 **Mur perré :**
 - Mur en L Béton armé
 - revêtement maçonné en gros moellons de pierre, type appareillage de granit 200*250*500, teinte dito mur de tourelle existante
 - muret maçonné en tête de mur dans la continuité de l'appareillage du mur en L (compris détail de couronnement maçonné)
 - 3 Barbacane polyéthylène haute (PEHD) densité Ø 100mm
 - 4 Enrochements existant évacués
 - 5 Estran renaturé remblais (hypothèse 50% en réemploi sur site)

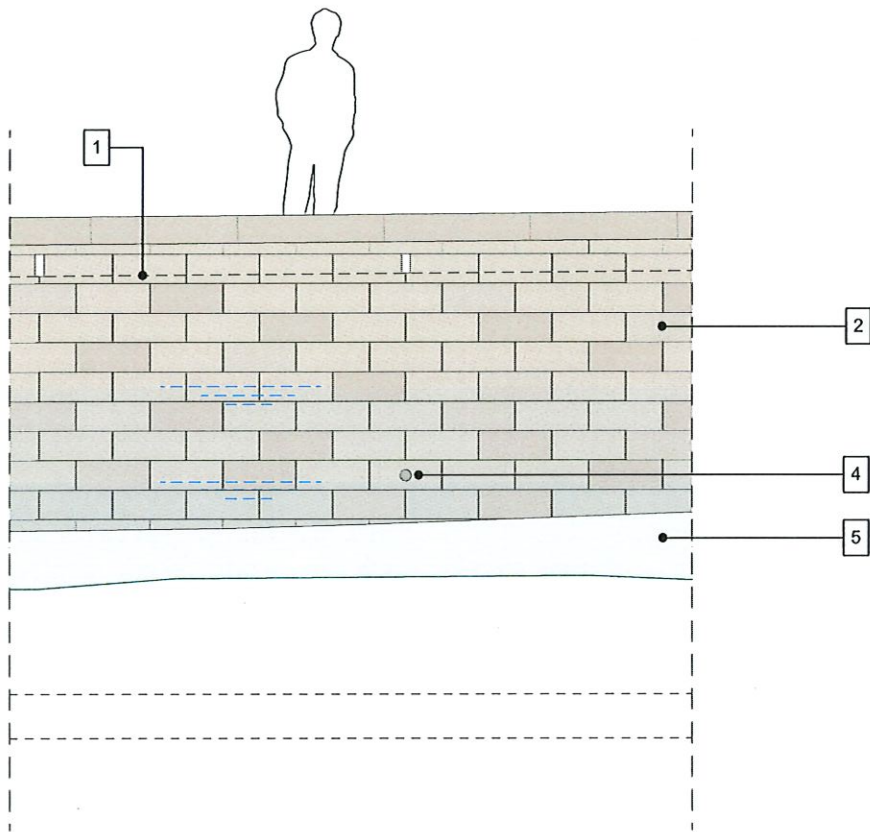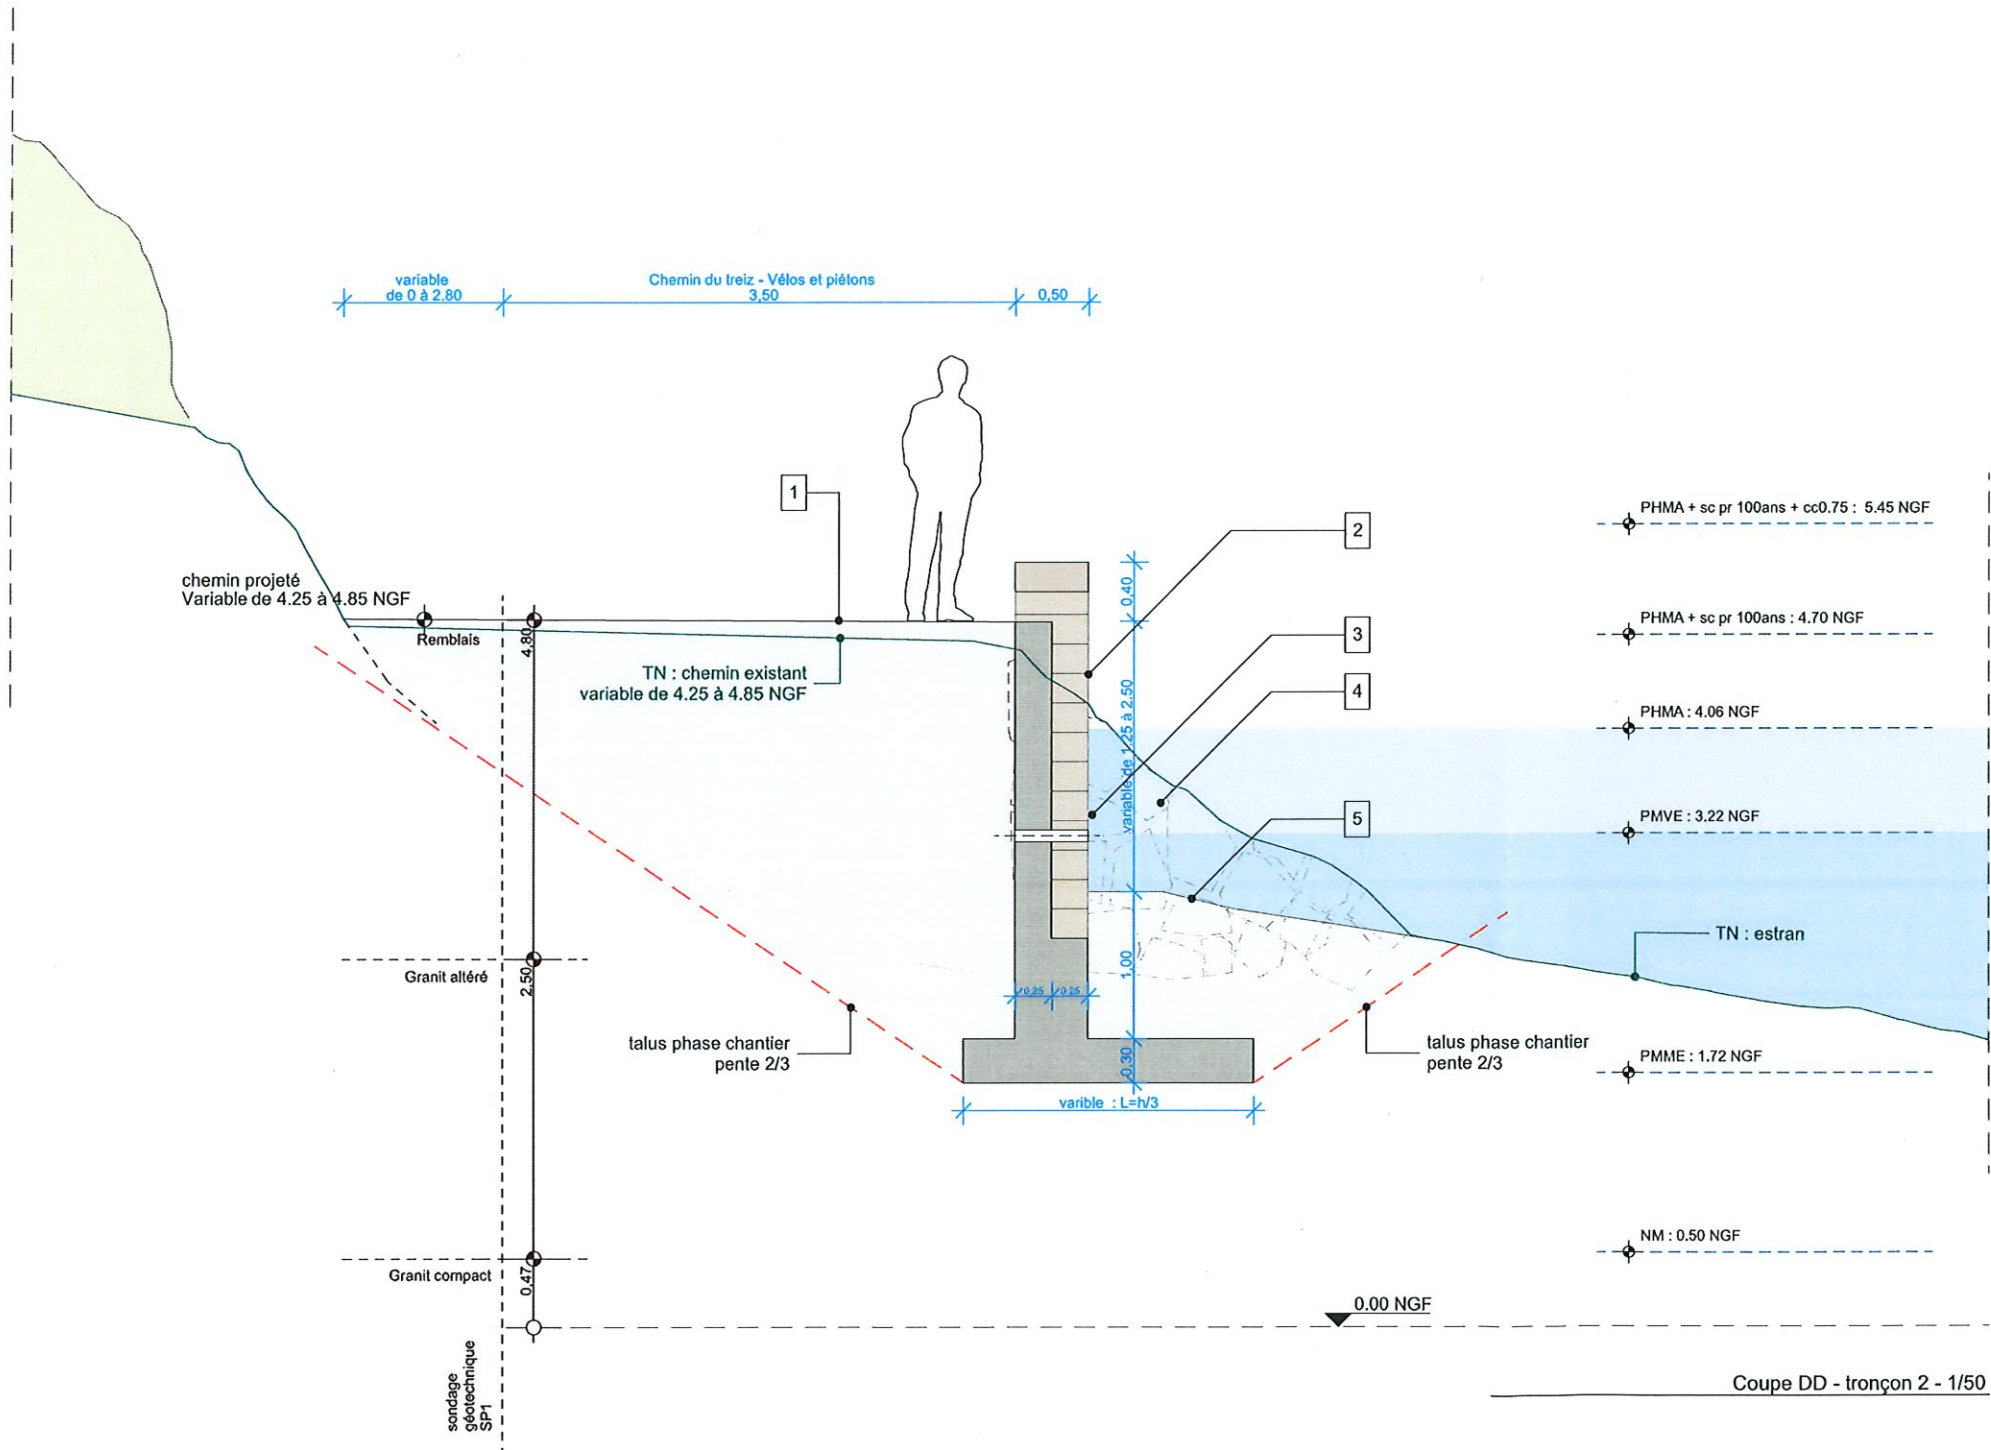


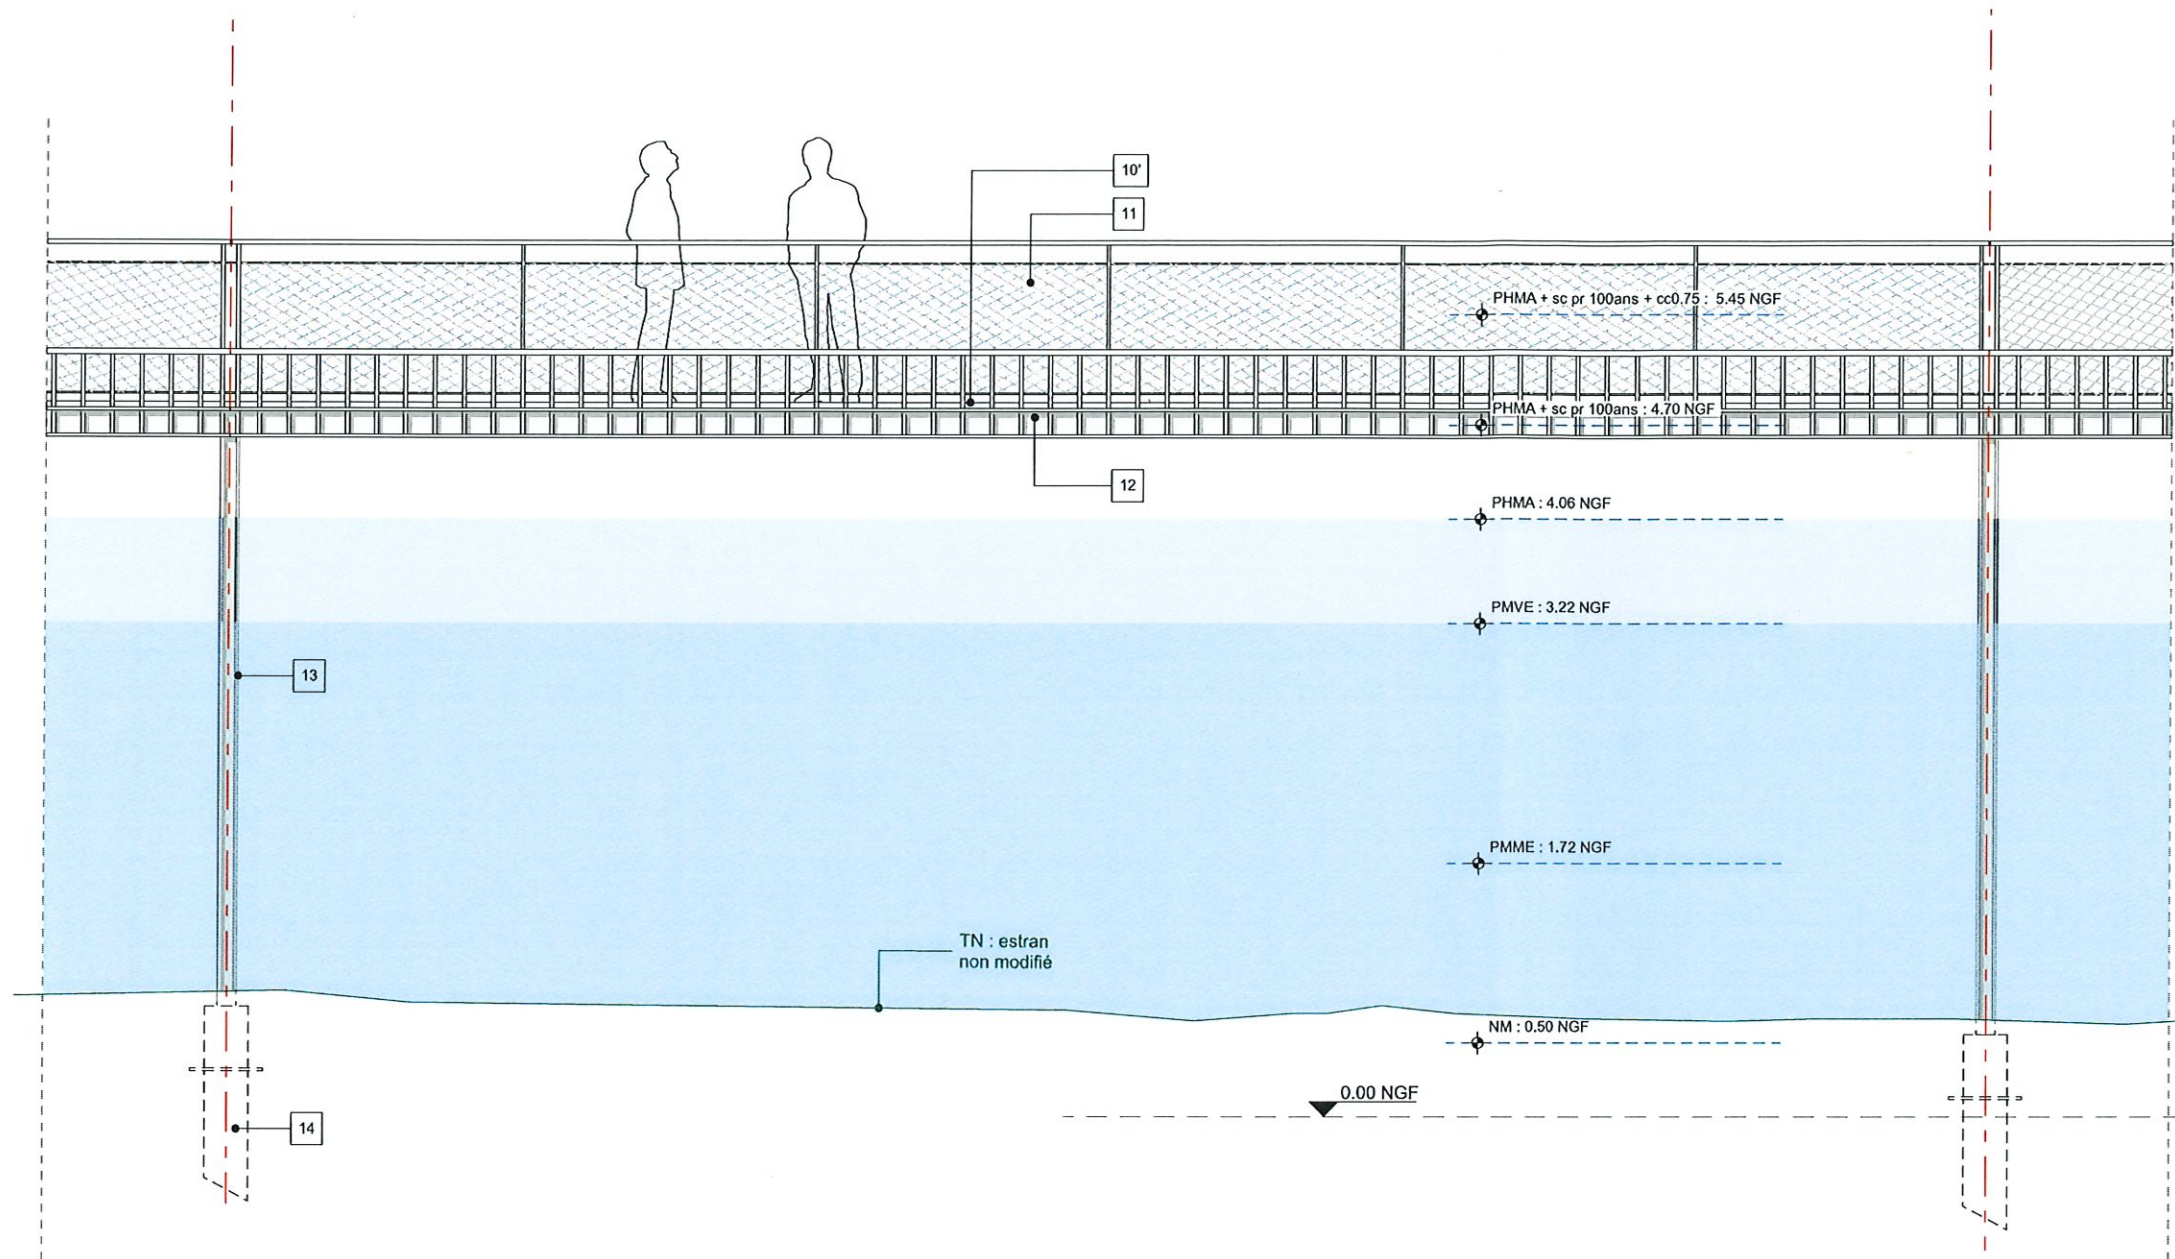

Elevation type - tronçon 3 - 1/50

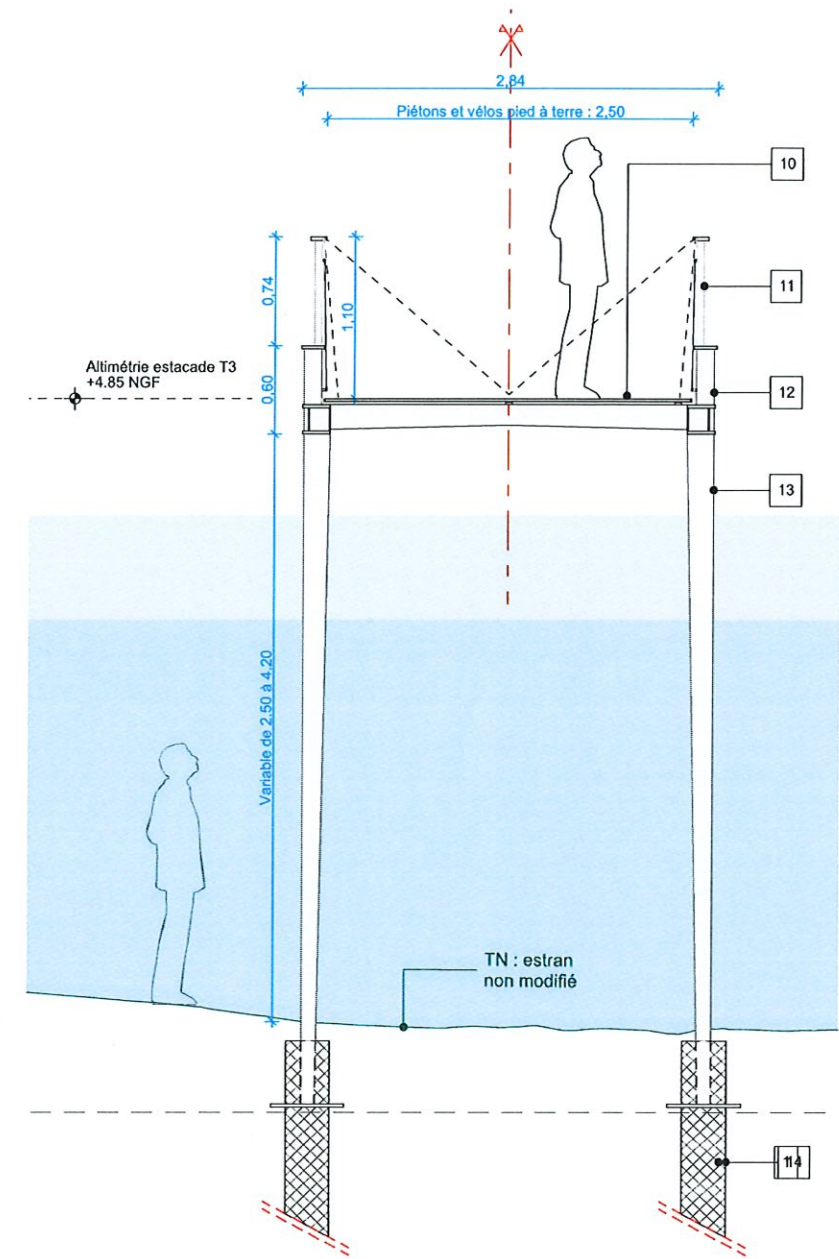


Coupe EE - tronçon 1 - 1/50

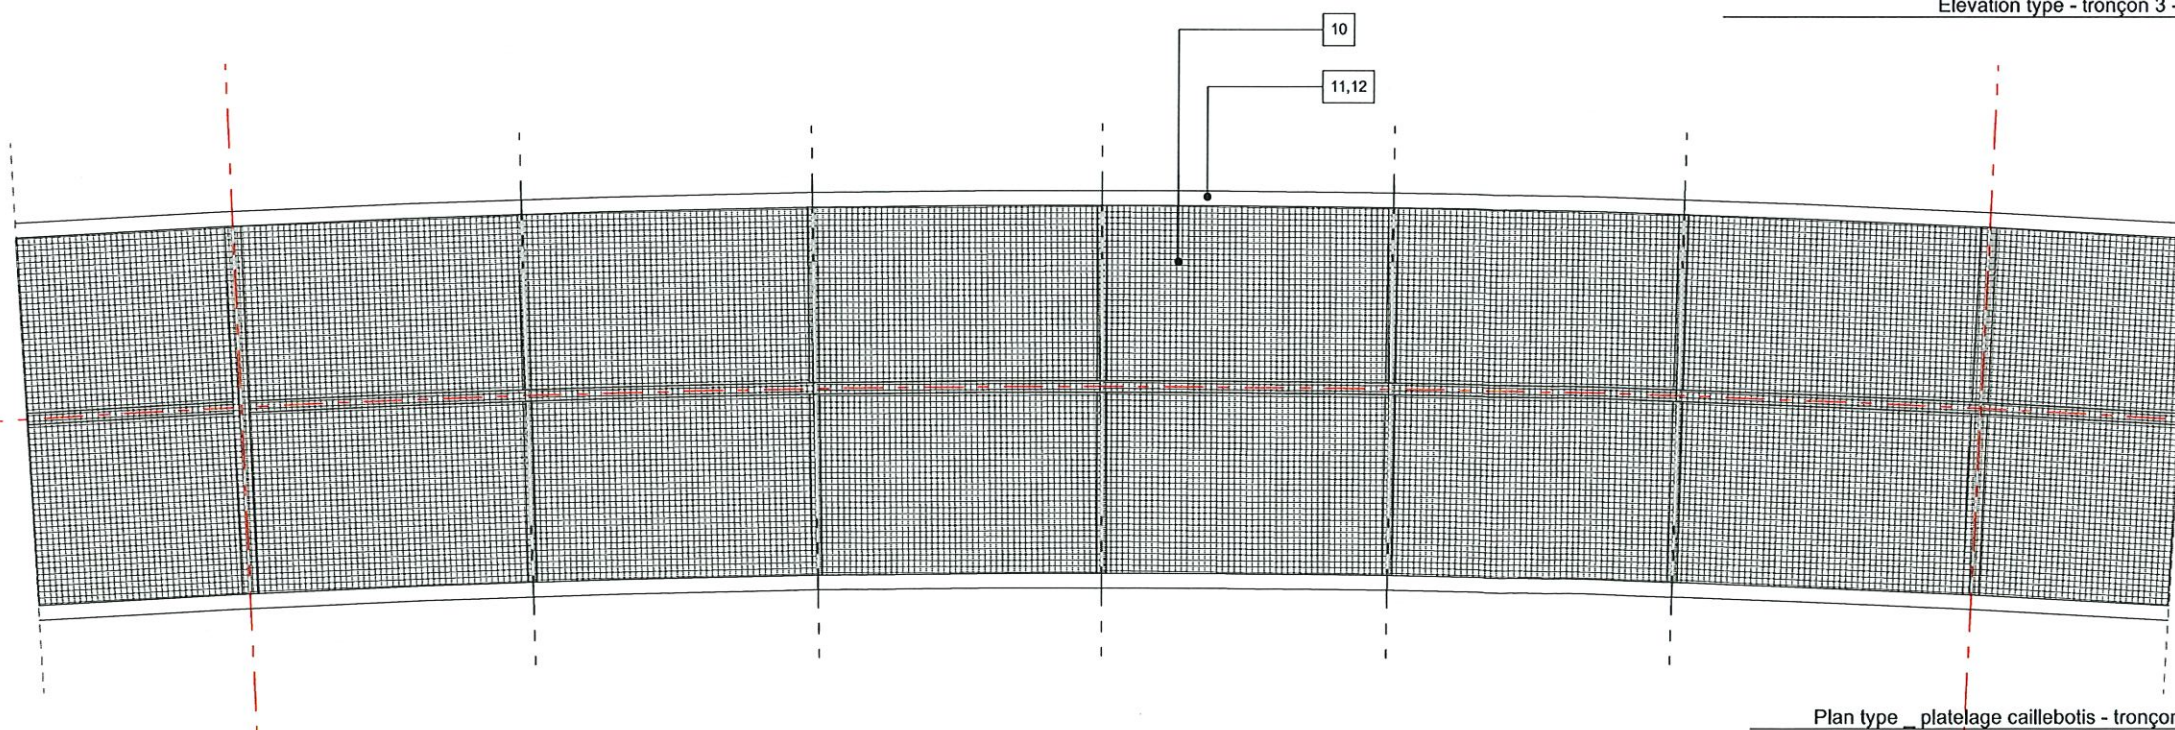

Plan type _ platelage caillebotis - tronçon 3 - 1/50

Légende des matériaux - estacades

- [10] Platelage (base) :**
 - Caillebotis acier galvanisé calepinier sur la trame des montants de garde-corps.
 - dimension mini (19mm)
- [10'] Platelage (variante) :**
 - platelage lames de bois imputrescible, type bois exotique (essence à définir), compris rainurage antidérapant.
 - lames "fusibles" : assemblage dimensionné pour céder sous charge verticale ascendante (houle PR 100ans)
 - hypothèse sécuritaire à confirmer par MOA (étude sécurité à mener)
- [11] Garde-corps :**
 - montants plats d'acier galvanisé peint, teinte "brun foncé"- RAL à définir
 - main courante acier galvanisé peint, teinte dito montants. Support éclairage LED pontuel. (études éclairage à venir suite retour conclusions étude Chioprière)
 - remplissage fillet maille inox.
- [12] Poutres longitudinales:**
 - Poutres viereendel longitudinales, caissons et plats d'acier galvanisés peints, teinte "brun foncé", RAL à définir.
- [13] Piles:**
 - Piles formant portiques caisson acier galvanisé peint, teinte dito poutres
- [14] Fondations:**
 - micropieux BA , profondeur max 6.50m
 - platine de fixation piles et enrobage BA pieds de piles

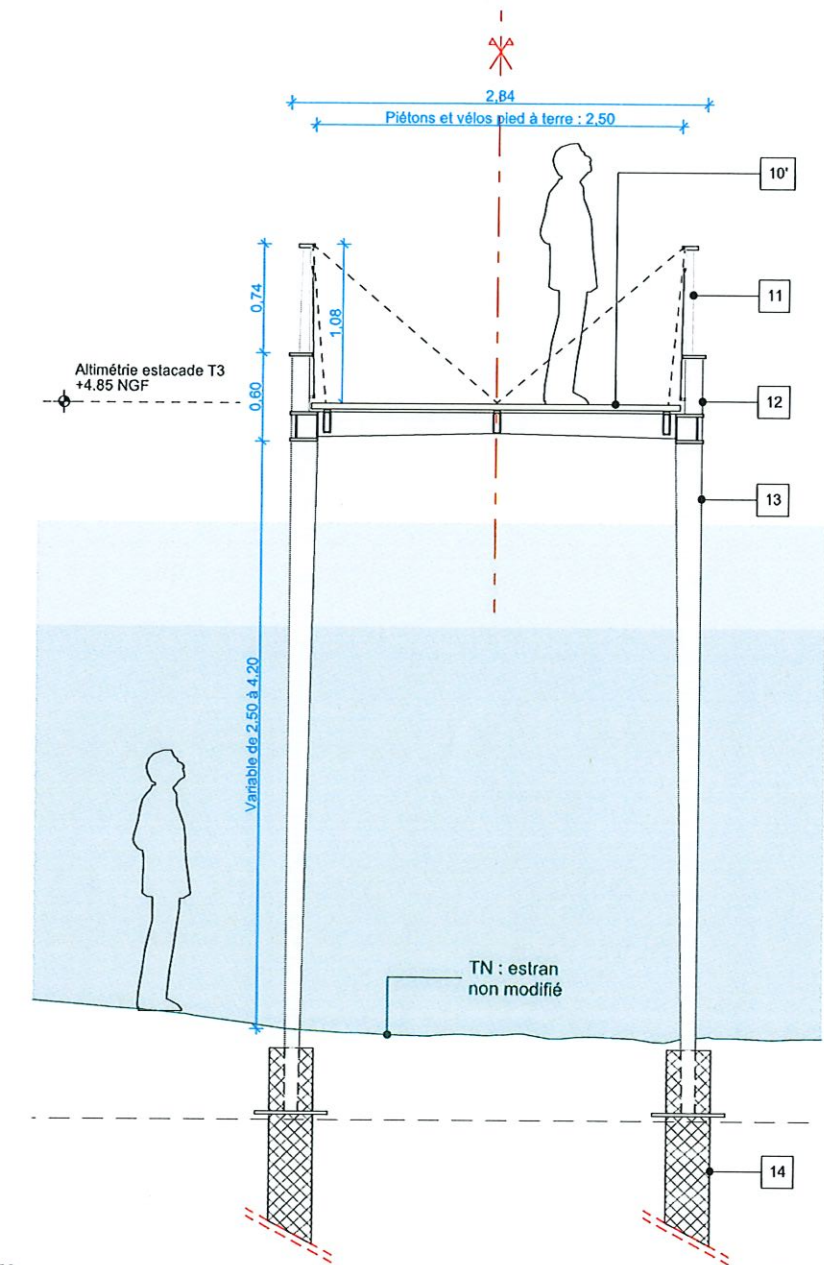

Coupe EE - tronçon 1 - 1/50

