


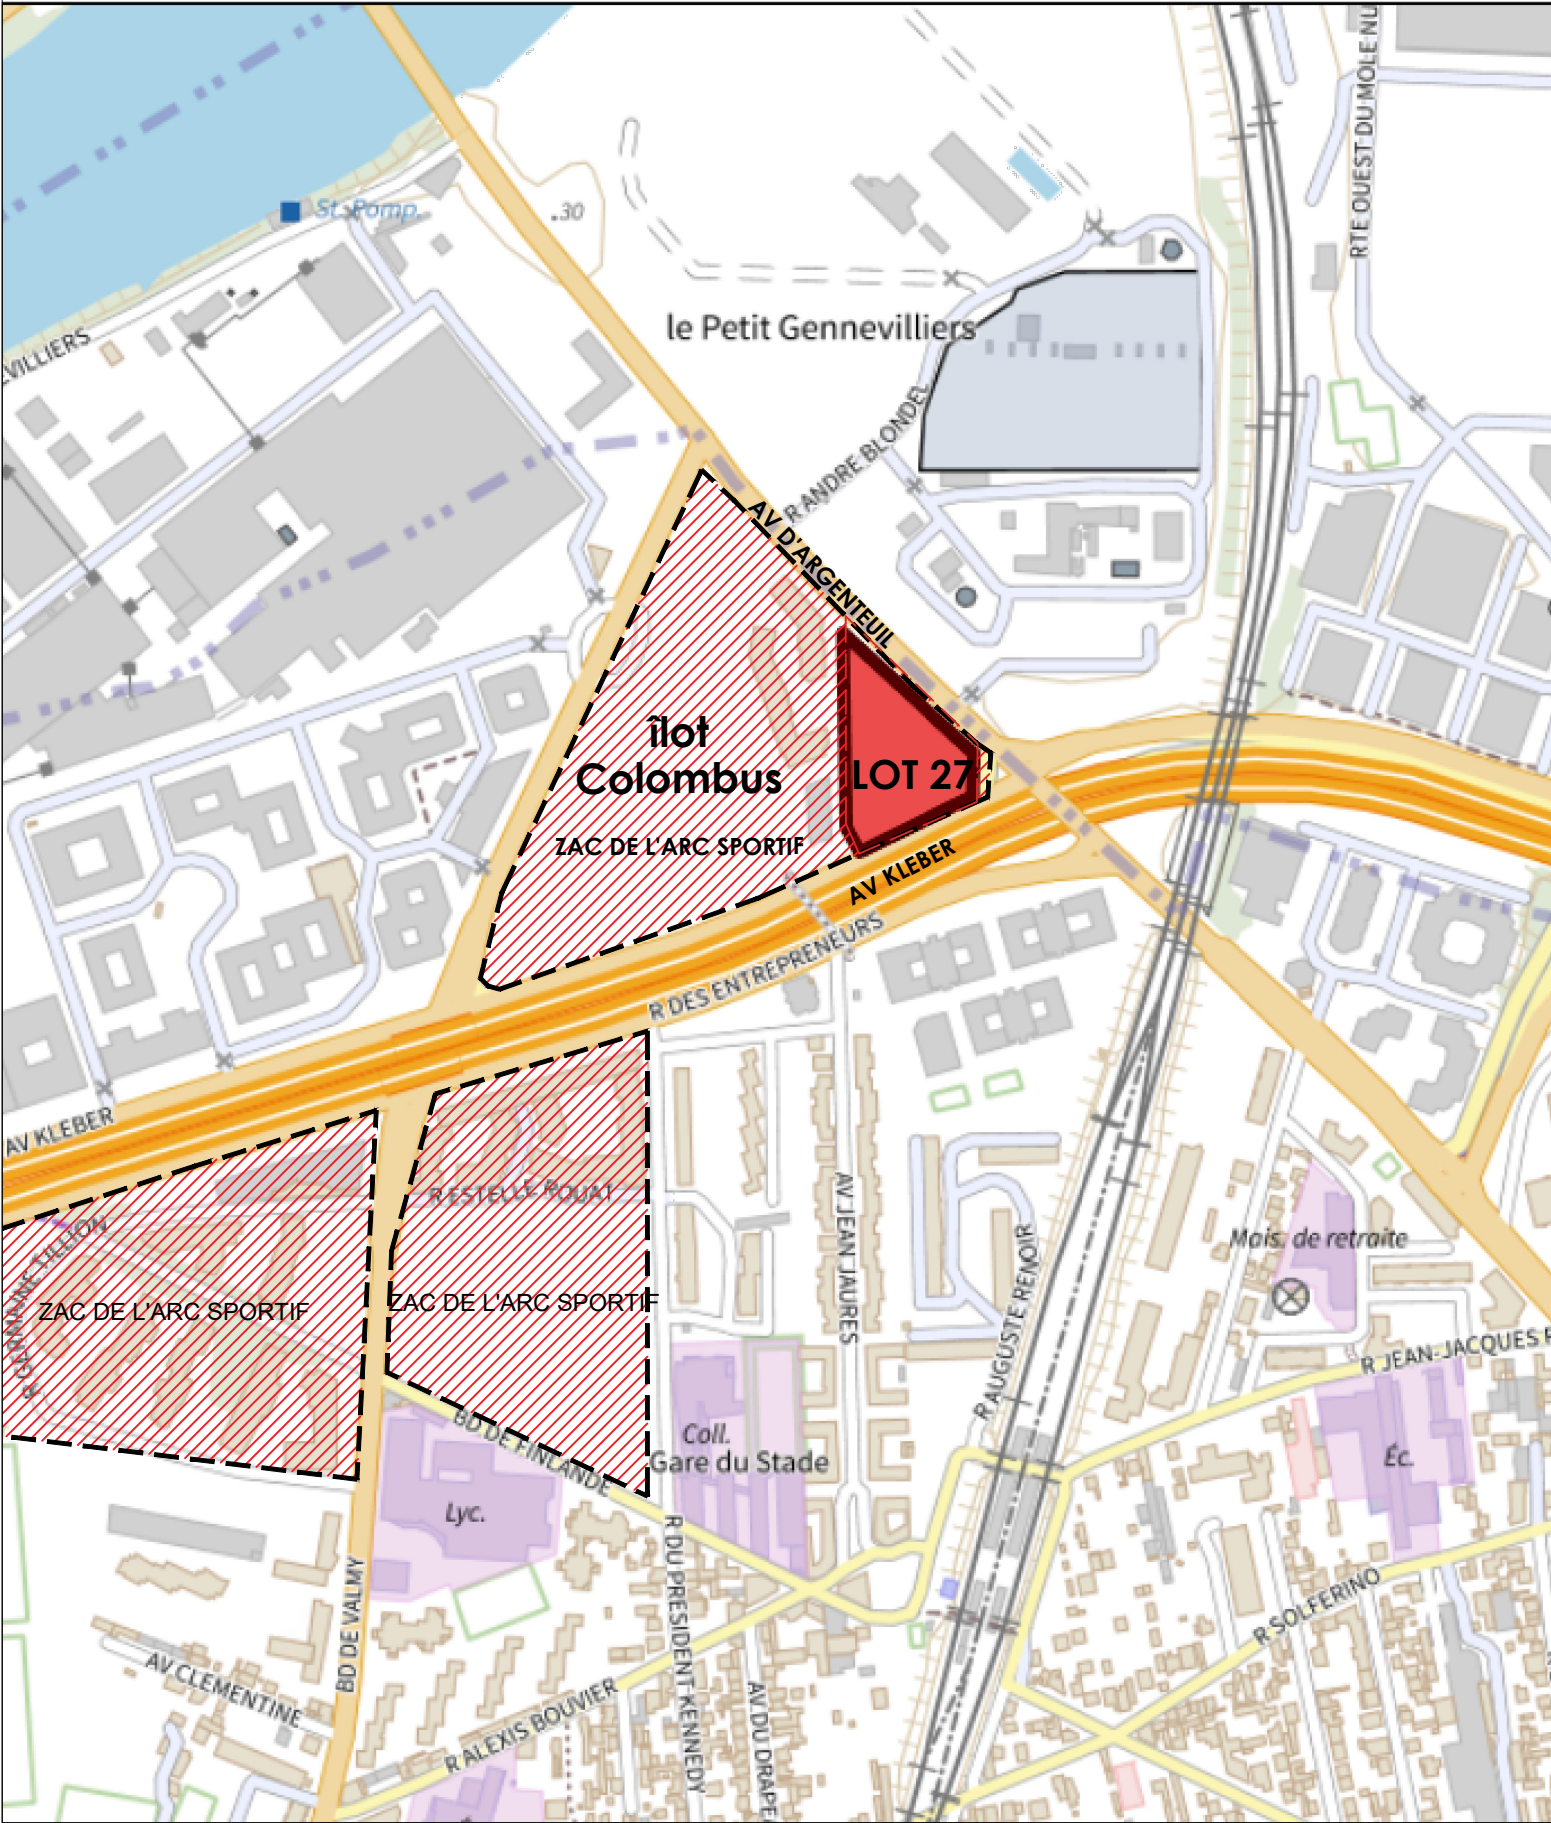

VILLE DE COLOMBES
ZAC DE L'ARC SPORTIF
ILOT COLOMBUS

PROJET DE CONSTRUCTION D'UN IMMEUBLE MIXTE COMMERCES ET RÉSIDENCES

PC

DOSSIER PERMIS DE CONSTRUIRE

MAITRISE D'OUVRAGE :	SCCV COLOMBUS LOT 27 Société : 20/24 AV. DE CANTERANNE 33608 PESSAC CEDEX Tél : 05 56 07 47 00 Fax : 05 56 07 47 01 N° SIRET : 302 271 173 00010 RCS PARIS 400 119 072 OA N° 1214
ARCHITECTE :	GUERIN & PEDROZA ARCHITECTES 20-22, rue Richer 75009 PARIS Tél : 01 42 46 34 26
BET STRUCTURE :	ADStructure & Conseils 3 Rue du Dr Jacquemaire-Clémenceau 75015 Paris Tél : 06 84 79 78 02
BET FLUIDES :	MCH BUILDING ENGINEERING 7 Pl. Henri Barbusse, 92300 Levallois-Perret Tél : 09 53 67 5112
BET ACOUSTIQUES :	META 12 Rue de Naples, 75008 Paris Tél : 01 77 16 86 20
BET HYDRAULIQUE :	STRATEGEO EGGE 26 rue des Carriers Italiens 91 350 GRIGNY Tél : 01 75 30 25 20
BUREAU VRD :	ECOTECH.INGENIERIE 20 av. De Canteranne 33600 Pessac
BUREAU DE CONTROLE / BTP :	BTP Consultants 46 rue de Provence 75009 Paris Tél : 01 85 09 20 41

PLAN DE SITUATION

PC1

Echelle: 1/5000

DECEMBRE 2024