


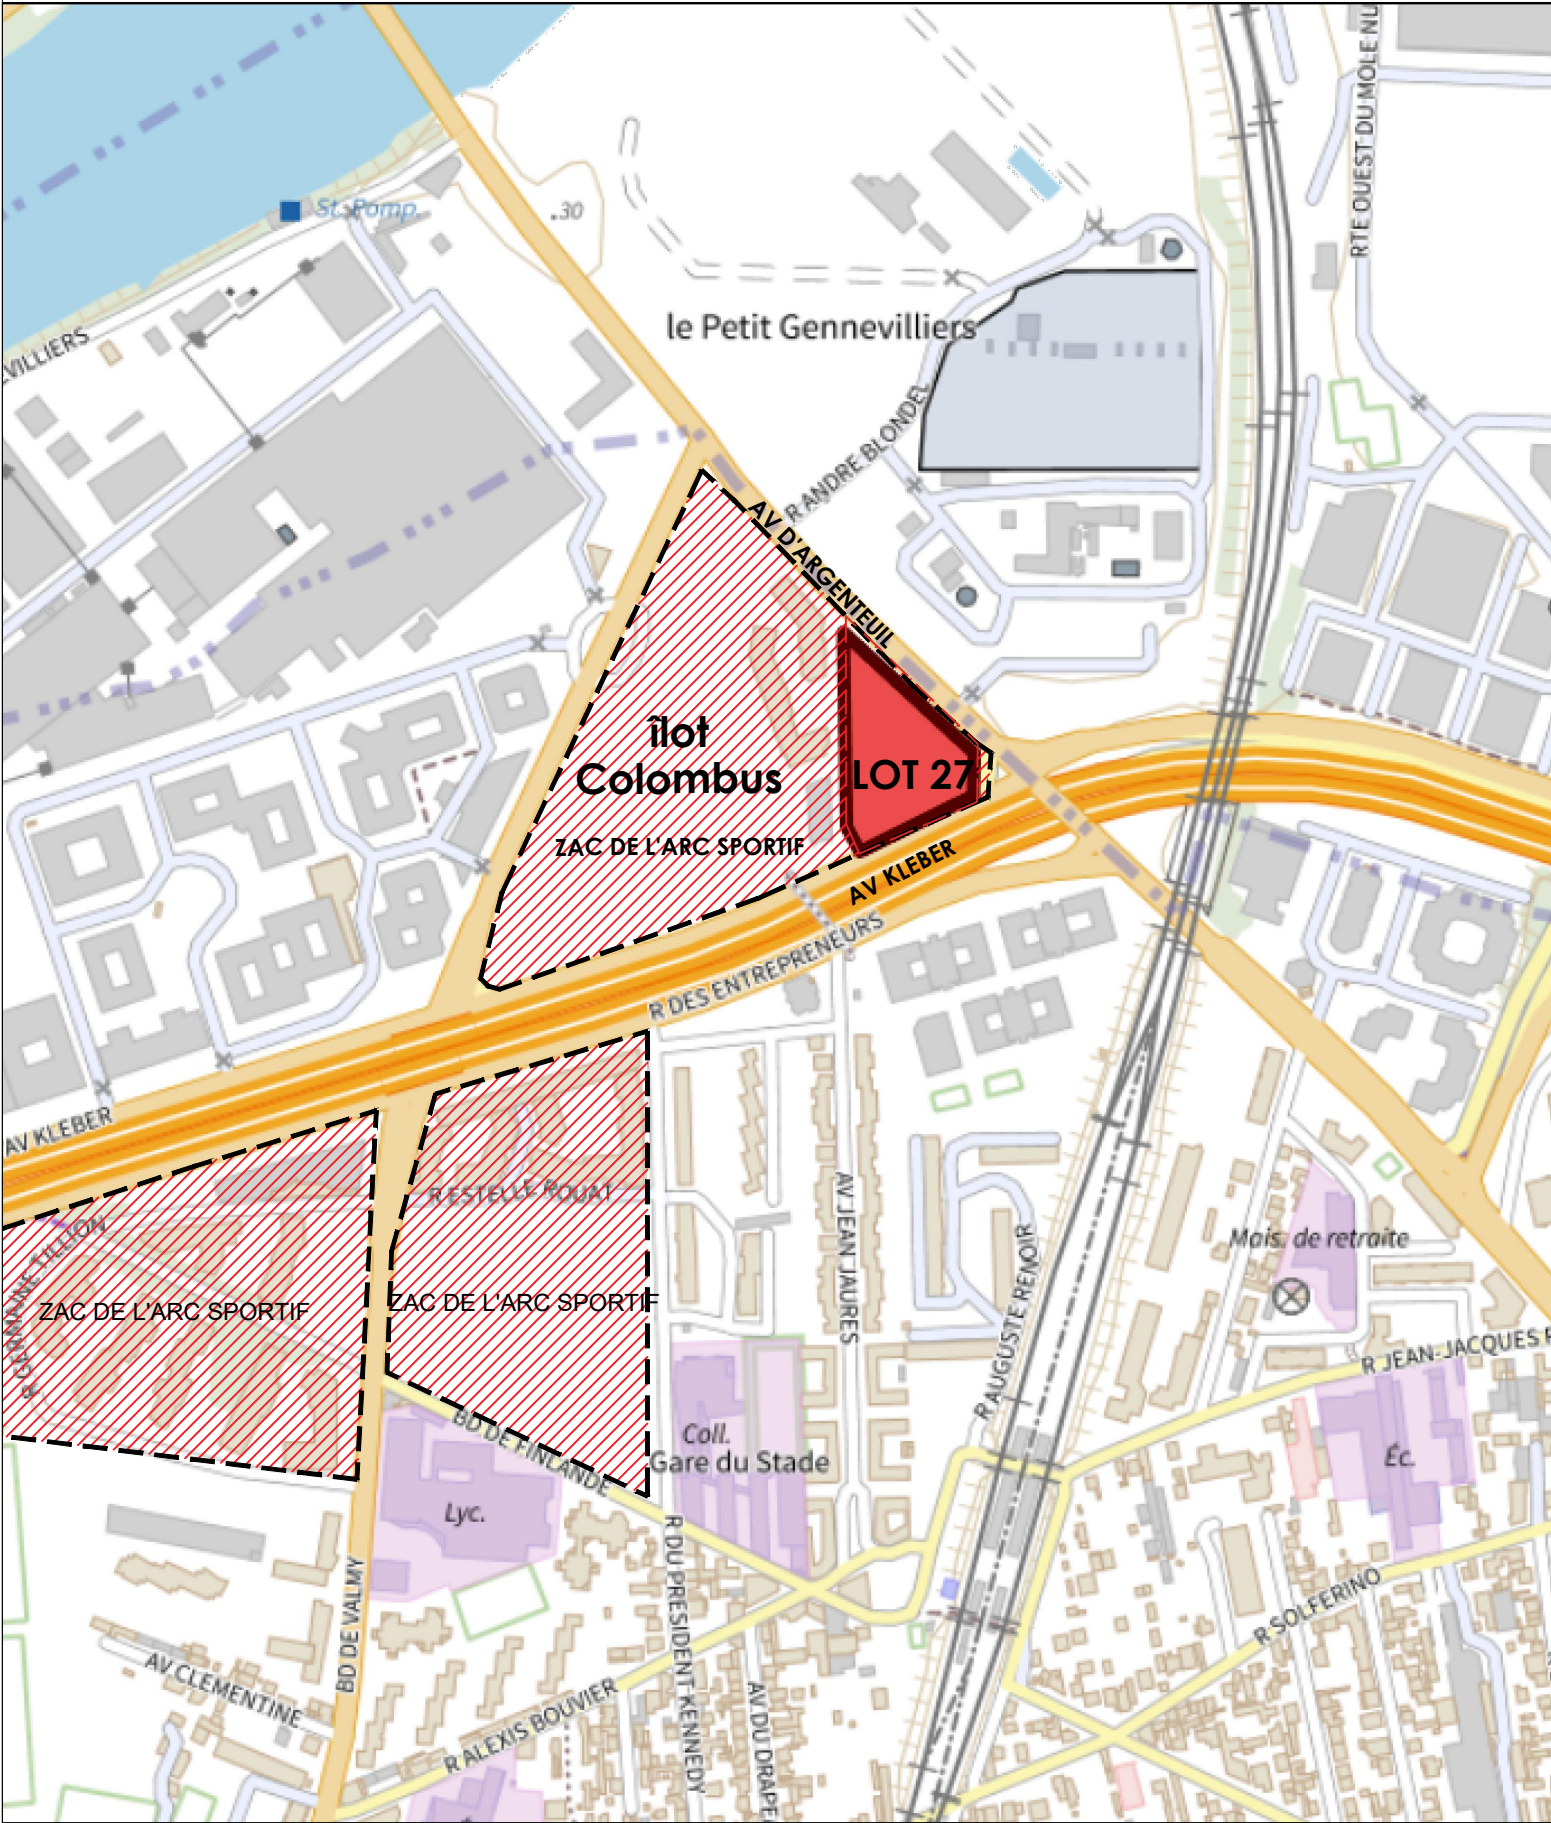

VILLE DE COLOMBES
ZAC DE L'ARC SPORTIF
ILOT COLOMBUS

PROJET DE CONSTRUCTION D'UN IMMEUBLE MIXTE COMMERCES ET RÉSIDENCES

PC	DOSSIER PERMIS DE CONSTRUIRE	
MAITRISE D'OUVRAGE :	SCCV COLOMBUS LOT 27 20-24 Avenue de Canteranne 33608 Pessac Cedex Tél: 06 22 58 66 67	
ARCHITECTE :	GUERIN & PEDROZA ARCHITECTES 20-22, rue Richer 75009 PARIS Tél: 01 42 46 34 26	
BET STRUCTURE :	ADStructure & Conseils 3 Rue du Dr Jacques Clémenceau 75015 Paris Tél: 06 84 79 78 02	
BET FLUIDES:	MCH BUILDING ENGINEERING 7 Pl. Henri Barbusse, 92300 Levallois-Perret Tél: 09 53 67 5112	
BET ACOUSTIQUES:	META 12 Rue de Naples, 75008 Paris Tél: 01 77 16 86 20	
BET HYDRAULIQUE :	STRATEGEO EGGE 26 rue des Carriers Italiens 91 350 GRIGNY Tél: 01 75 30 25 20	
BUREAU VRD :	ECOTECH.INGENIERIE 20 av. De Canteranne 33600 Pessac	
BUREAU DE CONTROLE / BTP :	BTP Consultants 46 rue de Provence 75009 Paris Tél: 01 85 09 20 41	

PLAN DE SITUATION

PC 39-40-2

Echelle: 1/5000

DECEMBRE 2024