


Surface totale de la toiture 72765.50 m<sup>2</sup>

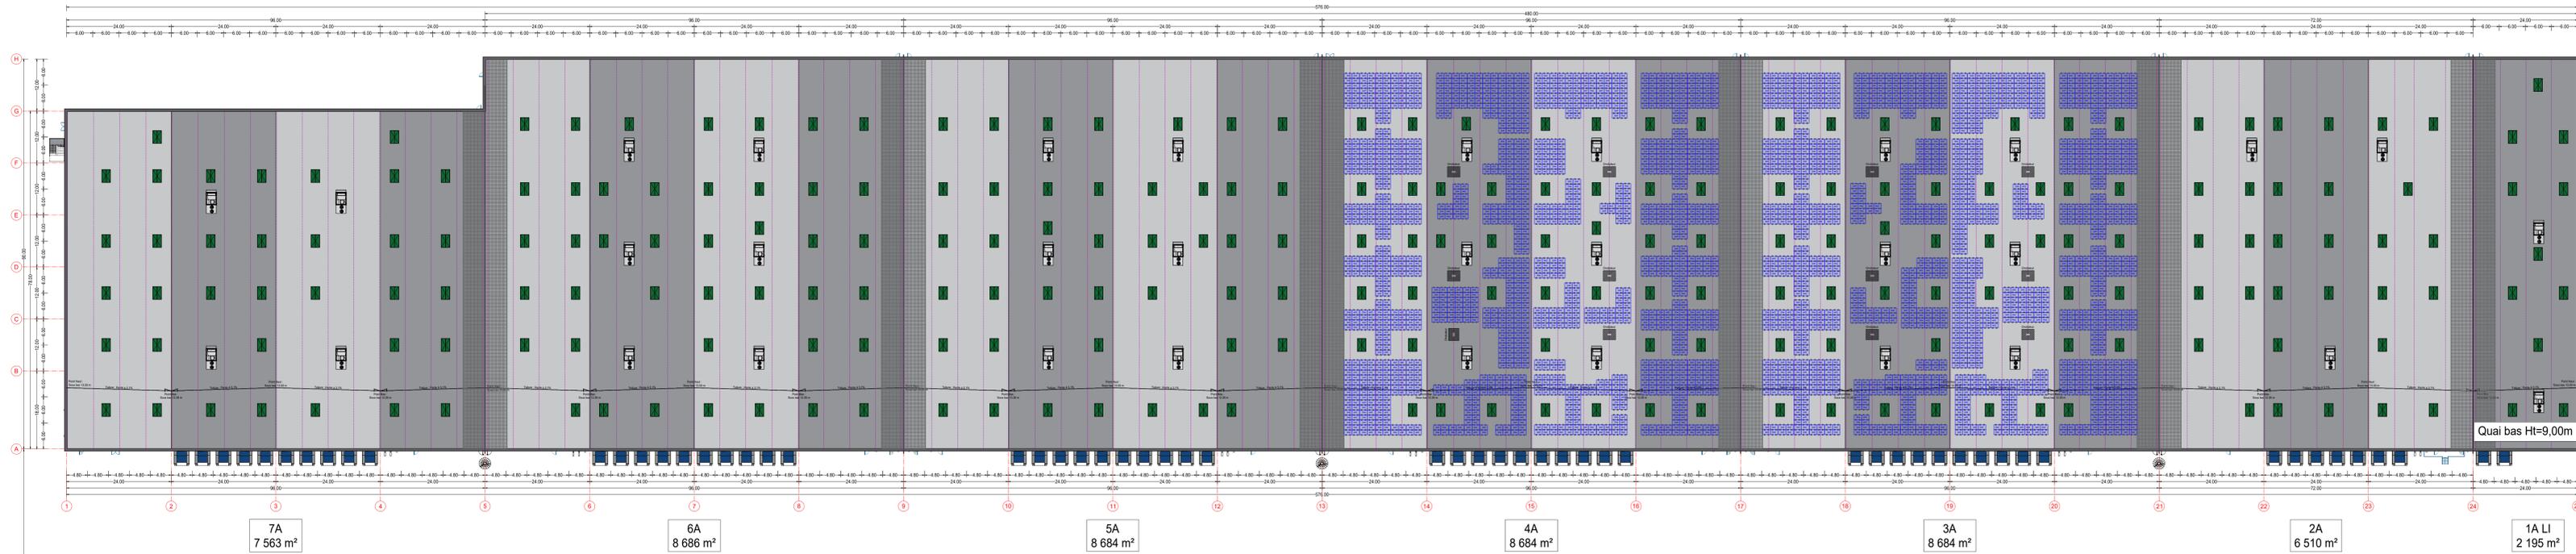


BATIMENT A  
51 006m<sup>2</sup>

Hauteur stockage  
11,70m

Hauteur sous bac en  
point haut 13.00m

NIVEAU 0 = 93,44m


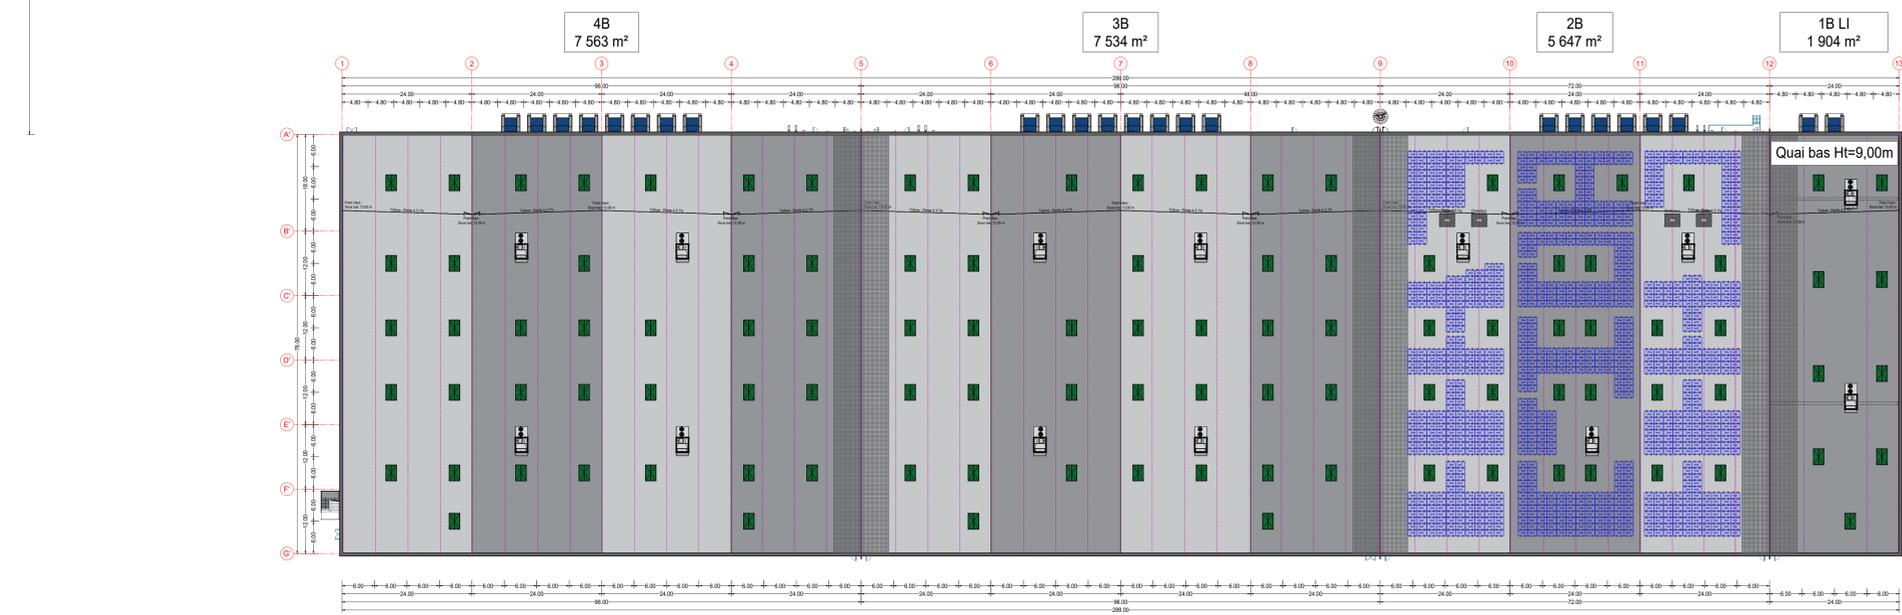


NIVEAU 0 = 93,44m

BATIMENT B  
22 648m<sup>2</sup>

Hauteur stockage  
11,70m

Hauteur sous bac en  
point haut 13.00m

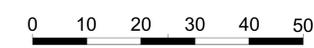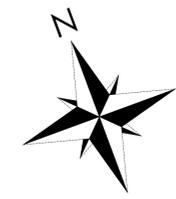

<b>MAITRE D'OUVRAGE</b> <b>BATILOGISTIC</b> Rue de l'Europe 57 370 PHALSBOURG Tél : 03 87 23 12 12 Fax : 03 87 24 11 45		<b>MAITRE D'OEUVRE</b> <b>NG&gt;CONCEPT</b> Real Estate & Asset Management Rue de l'Europe 57370 PHALSBOURG Tél : 03 87 23 12 39 Fax : 03 87 24 26 97	
Nom de la plate-forme / Name of platform <b>BLE • BLERE - BLOIS</b> 310 Boulevard Alexandra David-Neel, ZA Sublaines Bois Gaulpied, 37150 Bléré			
Tranche / Phase		Contenu de la tranche / Content of the phase	
Plan de situation synthétique / Synthetic drawing location 			
Type de phase / Type of project phase	Indice / Index	Date de l'of révision	
AVP	C	03.09.2024	
Nom du plan / Drawing name <b>PLAN DE TOITURE ET DES PANNEAUX PHOTOVOLTAIQUES</b>			
Créé le / Created on	22.05.2024	Dessiné par / Drawn by	R.F.
Echelle / Scale	1/500	Approuvé par / Approved by	D.J.
Papier / Paper size	A1	(1400X594)	
Ce document est strictement confidentiel et ne peut être communiqué, copié ou reproduit sans l'accord écrit de NG Concept This document is strictly confidential and may not be disclosed, copied or reproduced without the written consent of NG Concept			
BLERE_AV_P_NGC_ENTREPOTS_INDE_03.09.2024.DWG			