


CONSTRUCTION D'UNE PLATE-FORME LOGISTIQUE A BLÉRÉ

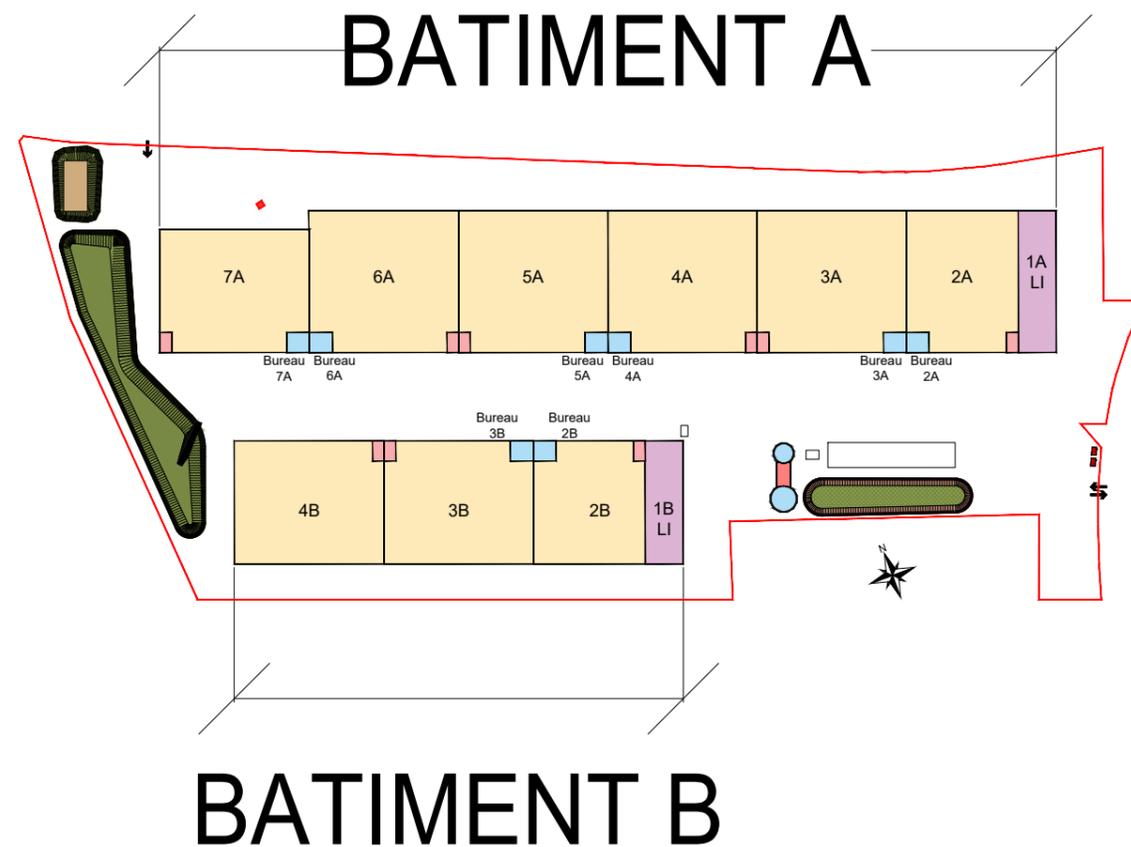

Maîtrise d'ouvrage :

BATILOGISTIC

Rue de l'Europe
57 370 PHALSBOURG

Tél : 03 87 23 12 12

Mail :

Maîtrise d'oeuvre :

STUDIO RGB

44, Rue de Mulhouse
54 000 NANCY

Tél : 09 70 66 93 91

Mail : contact@studiorgb.fr

Architecte : Stéphane MANSION
Ordre national des architectes n°S20028

BATI > LOGISTIC

Phase :

PC

Nom du document :

PLAN DE SITUATION

Echelle :

Adresse :

310 Boulevard Alexandra David-Néel - ZAC Sublaines
Bois Gaulpied - 37 150 BLÉRÉ

N° pièce :

1

Date :

26/09/2024

Dessiné par :


Commentaires :

Indice :

0



EURL STUDIO RED & GREY BEAR
 STÉPHANE MANSION ARCHITECTE DPLG
 6, sentier des Remparts 54520 Laxou
 06 22 74 47 23 / mansion.studio.rgb@hotmail.com
 CAPITAL SOCIAL 3700€ - RCS NANCY 839 867 702 - TVA INTRA FR 85 839 867 702

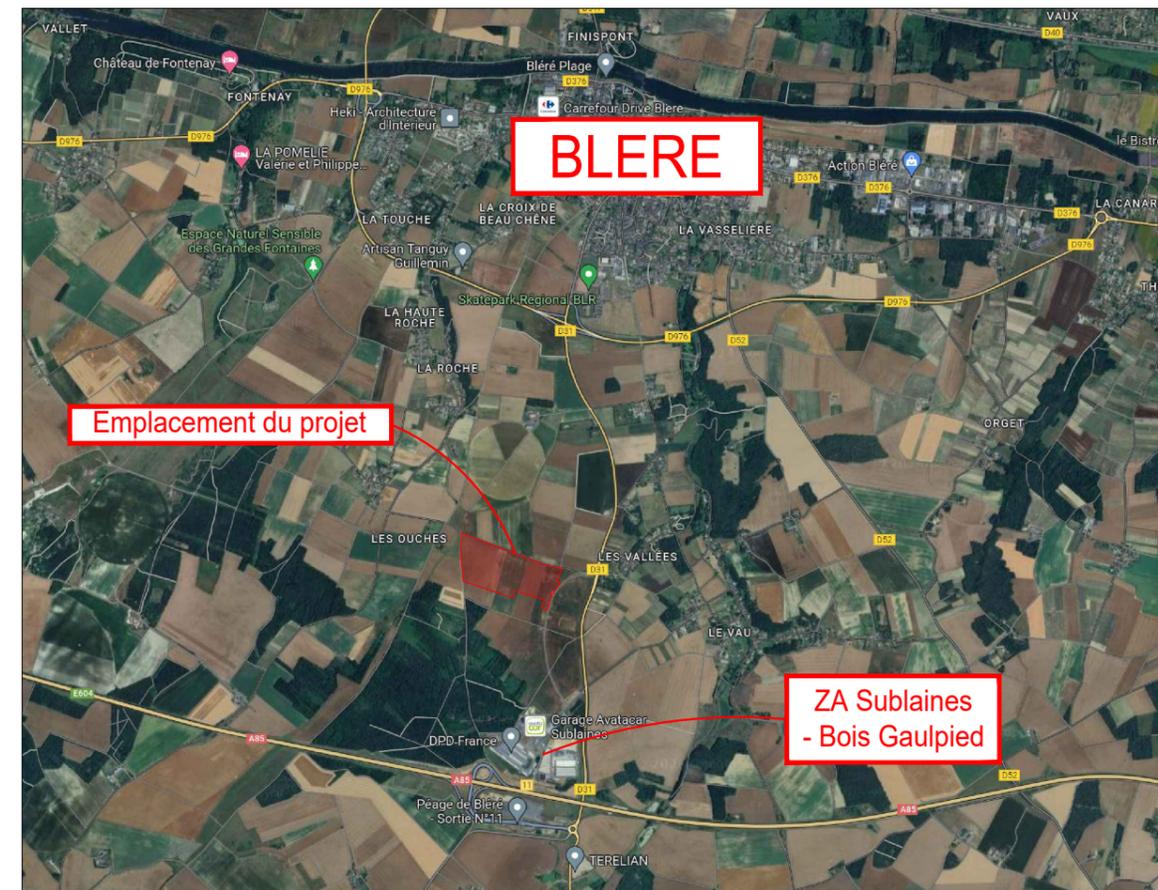

**CONSTRUCTION
 D'UNE PLATE-FORME
 LOGISTIQUE A BLÉRÉ**

Phase :	PC	Nom du document :	Plan de situation	Echelle :	Adresse :
N° pièce :	1.1	Date :	26/09/2024	Dessiné par :	Commentaires :
Indice :	0				

Echelle sous réserve d'une réduction. Les cotes parcellaires et les implantations doivent être vérifiées et/ou effectuées par un géomètre.

Ces plans ne sont destinés qu'aux études préliminaires et à l'obtention des autorisations administratives. Ils ne peuvent en aucun cas servir à l'exécution des travaux.

Maîtrise d'ouvrage :

BATILOGISTIC

Rue de l'Europe
 57 370 PHALSBURG

Tél : 03 87 23 12 12

Mail :

BATILOGISTIC

Maîtrise d'oeuvre :

STUDIO RGB


44, Rue de Mulhouse
 54 000 NANCY

Tél : 09 70 66 93 91

Mail : contact@studiorgb.fr

Architecte : Stéphane MANSION
 Ordre national des architectes n°S20028



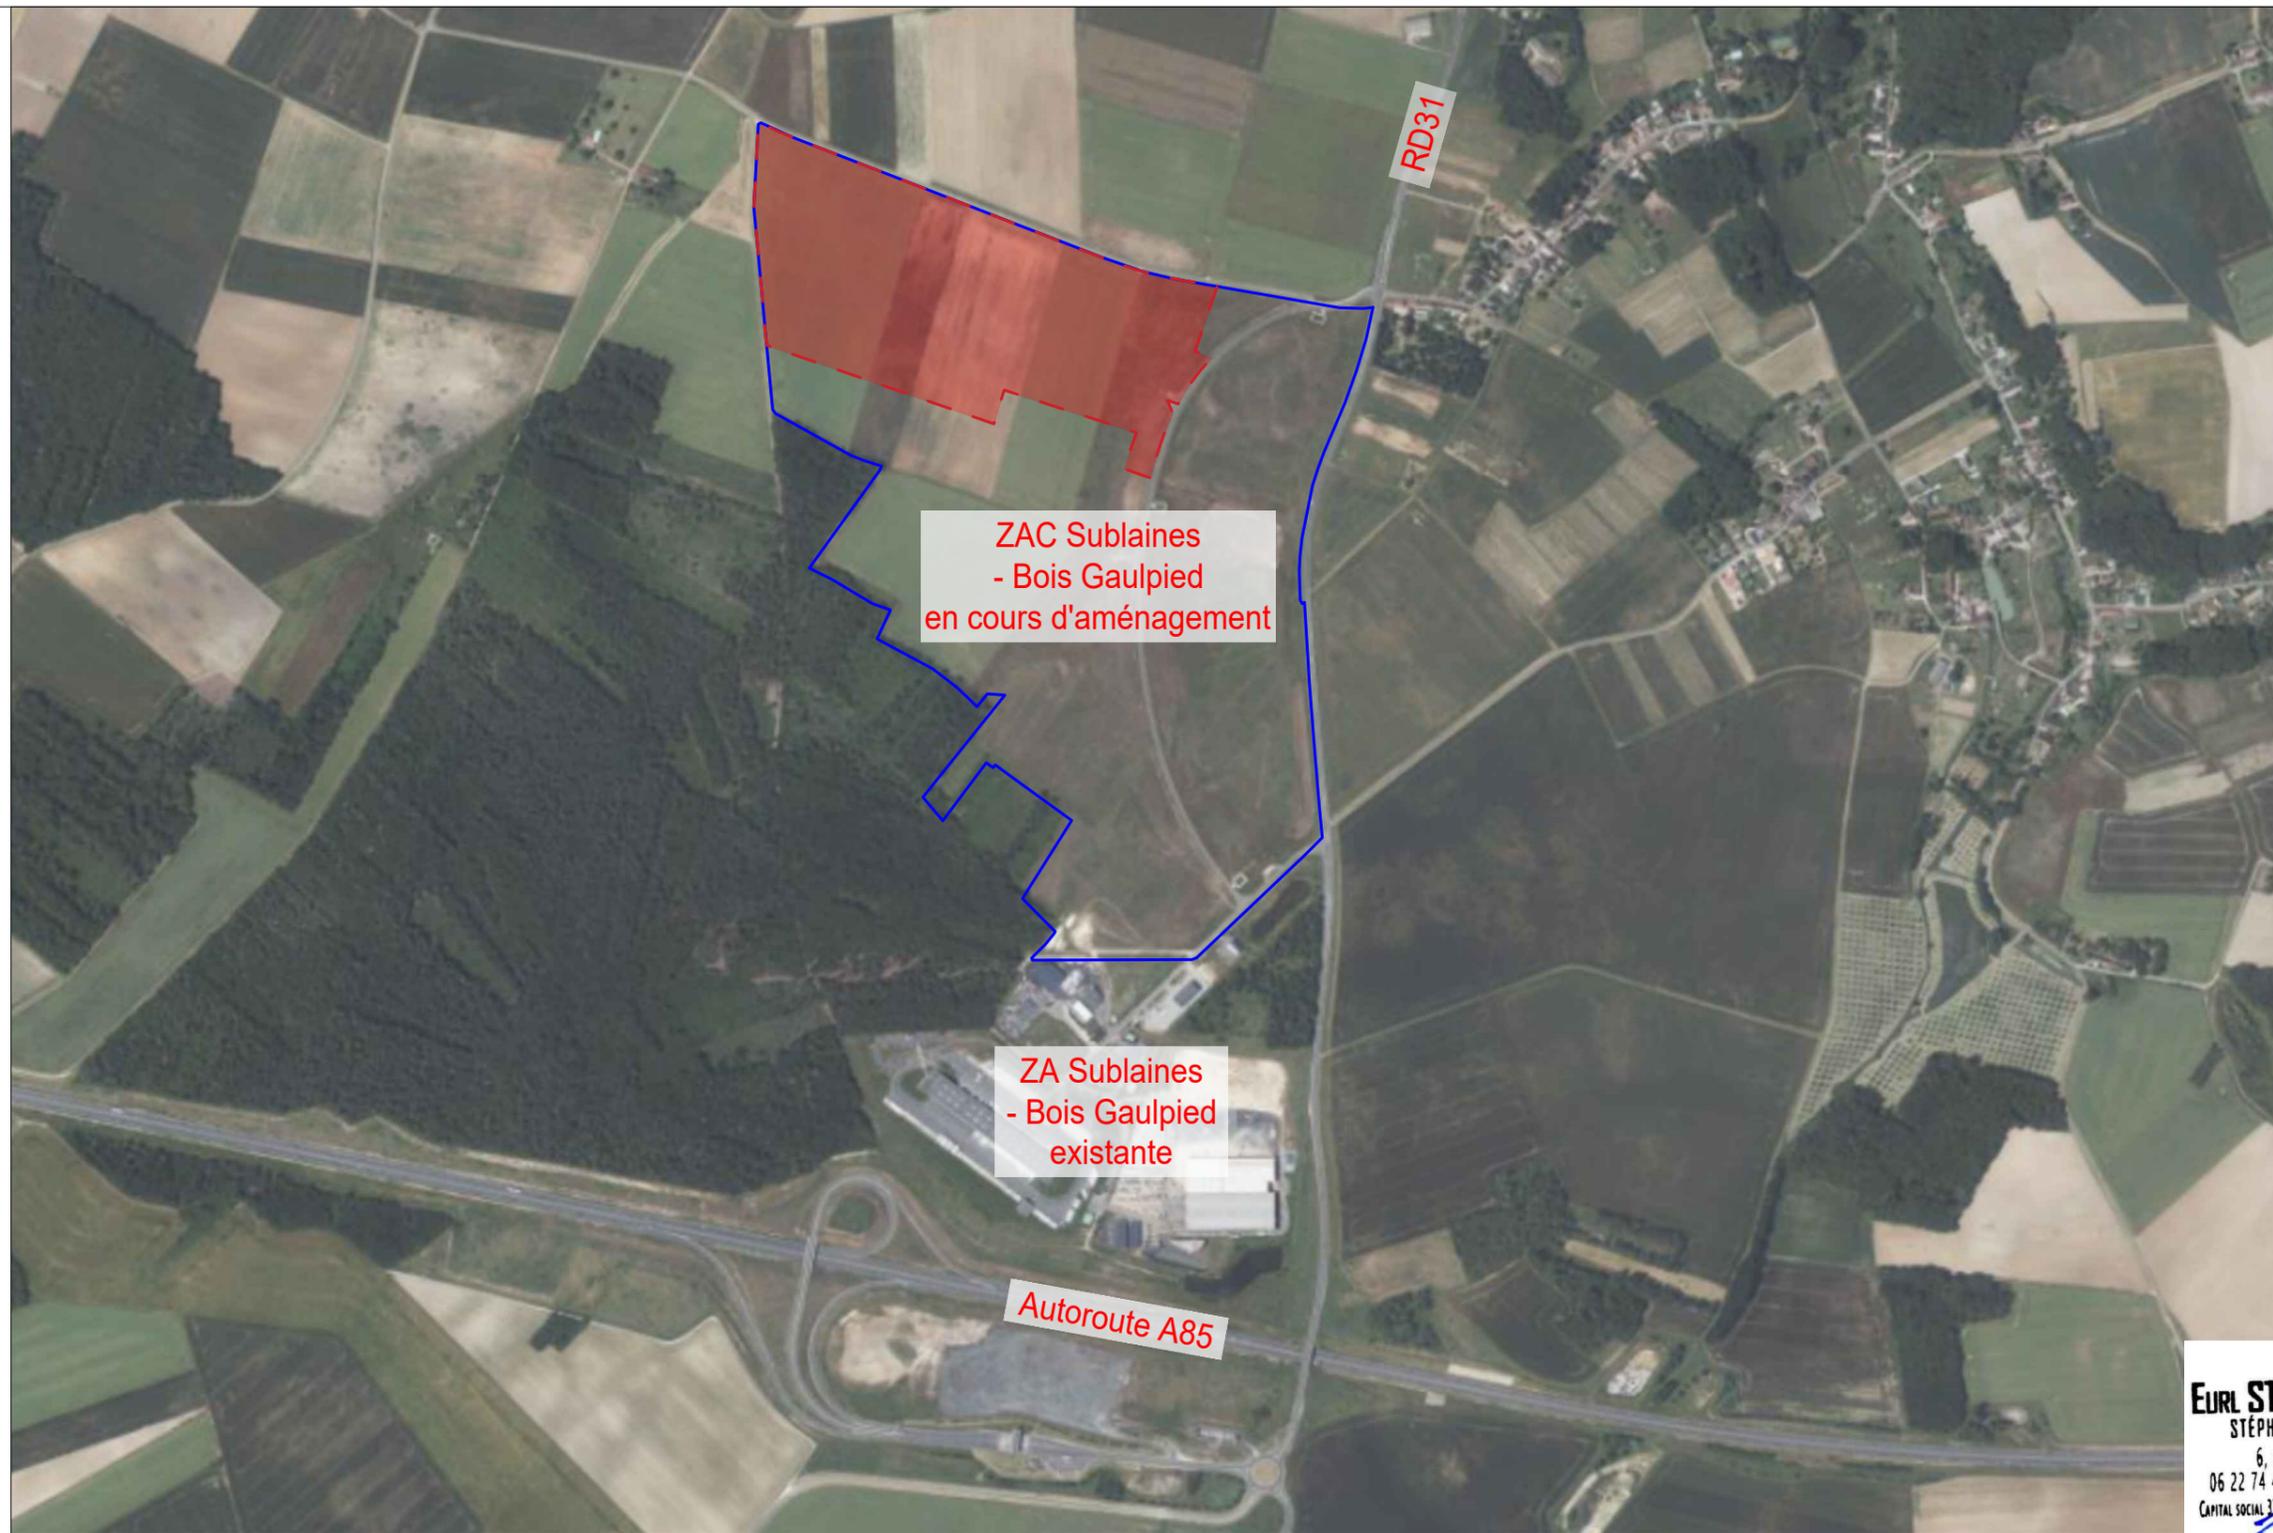

EURL STUDIO RED & GREY BEAR
 STÉPHANE MANSION ARCHITECTE DPLG
 6, sentier des Remparts 54520 Laxou
 06 22 74 47 28 / mansion.studio.rgb@hotmail.com
 CAPITAL SOCIAL 3700€ - RCS NANCY B39 867 702 - TVA INTRA FR 85 B39 867 702

CONSTRUCTION D'UNE PLATE-FORME LOGISTIQUE A BLÉRÉ

Phase :	PC	Nom du document :	Echelle :	Adresse :
N° pièce :	1.2	Vue aérienne		310 Boulevard Alexandra David-Néel - ZAC Sublaines Bois Gaulpied - 37 150 BLÉRÉ
Indice :	0	Date :	Dessiné par :	Commentaires :
		26/09/2024		



Echelle sous réserve d'une réduction. Les cotes parcellaires et les implantations doivent être vérifiées et/ou effectuées par un géomètre.
 Ces plans ne sont destinés qu'aux études préliminaires et à l'obtention des autorisations administratives.
 Ils ne peuvent en aucun cas servir à l'exécution des travaux.

Maîtrise d'ouvrage :
BATILOGISTIC
 Rue de l'Europe
 57 370 PHALSBURG
 Tél : 03 87 23 12 12
 Mail : 

BATI LOGISTIC

Maîtrise d'oeuvre :
STUDIO RGB
 44, Rue de Mulhouse
 54 000 NANCY
 Tél : 09 70 66 93 91
 Mail : contact@studiorgb.fr
 Architecte : Stéphane MANSION
 Ordre national des architectes n°S20028



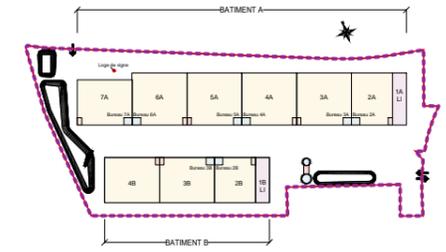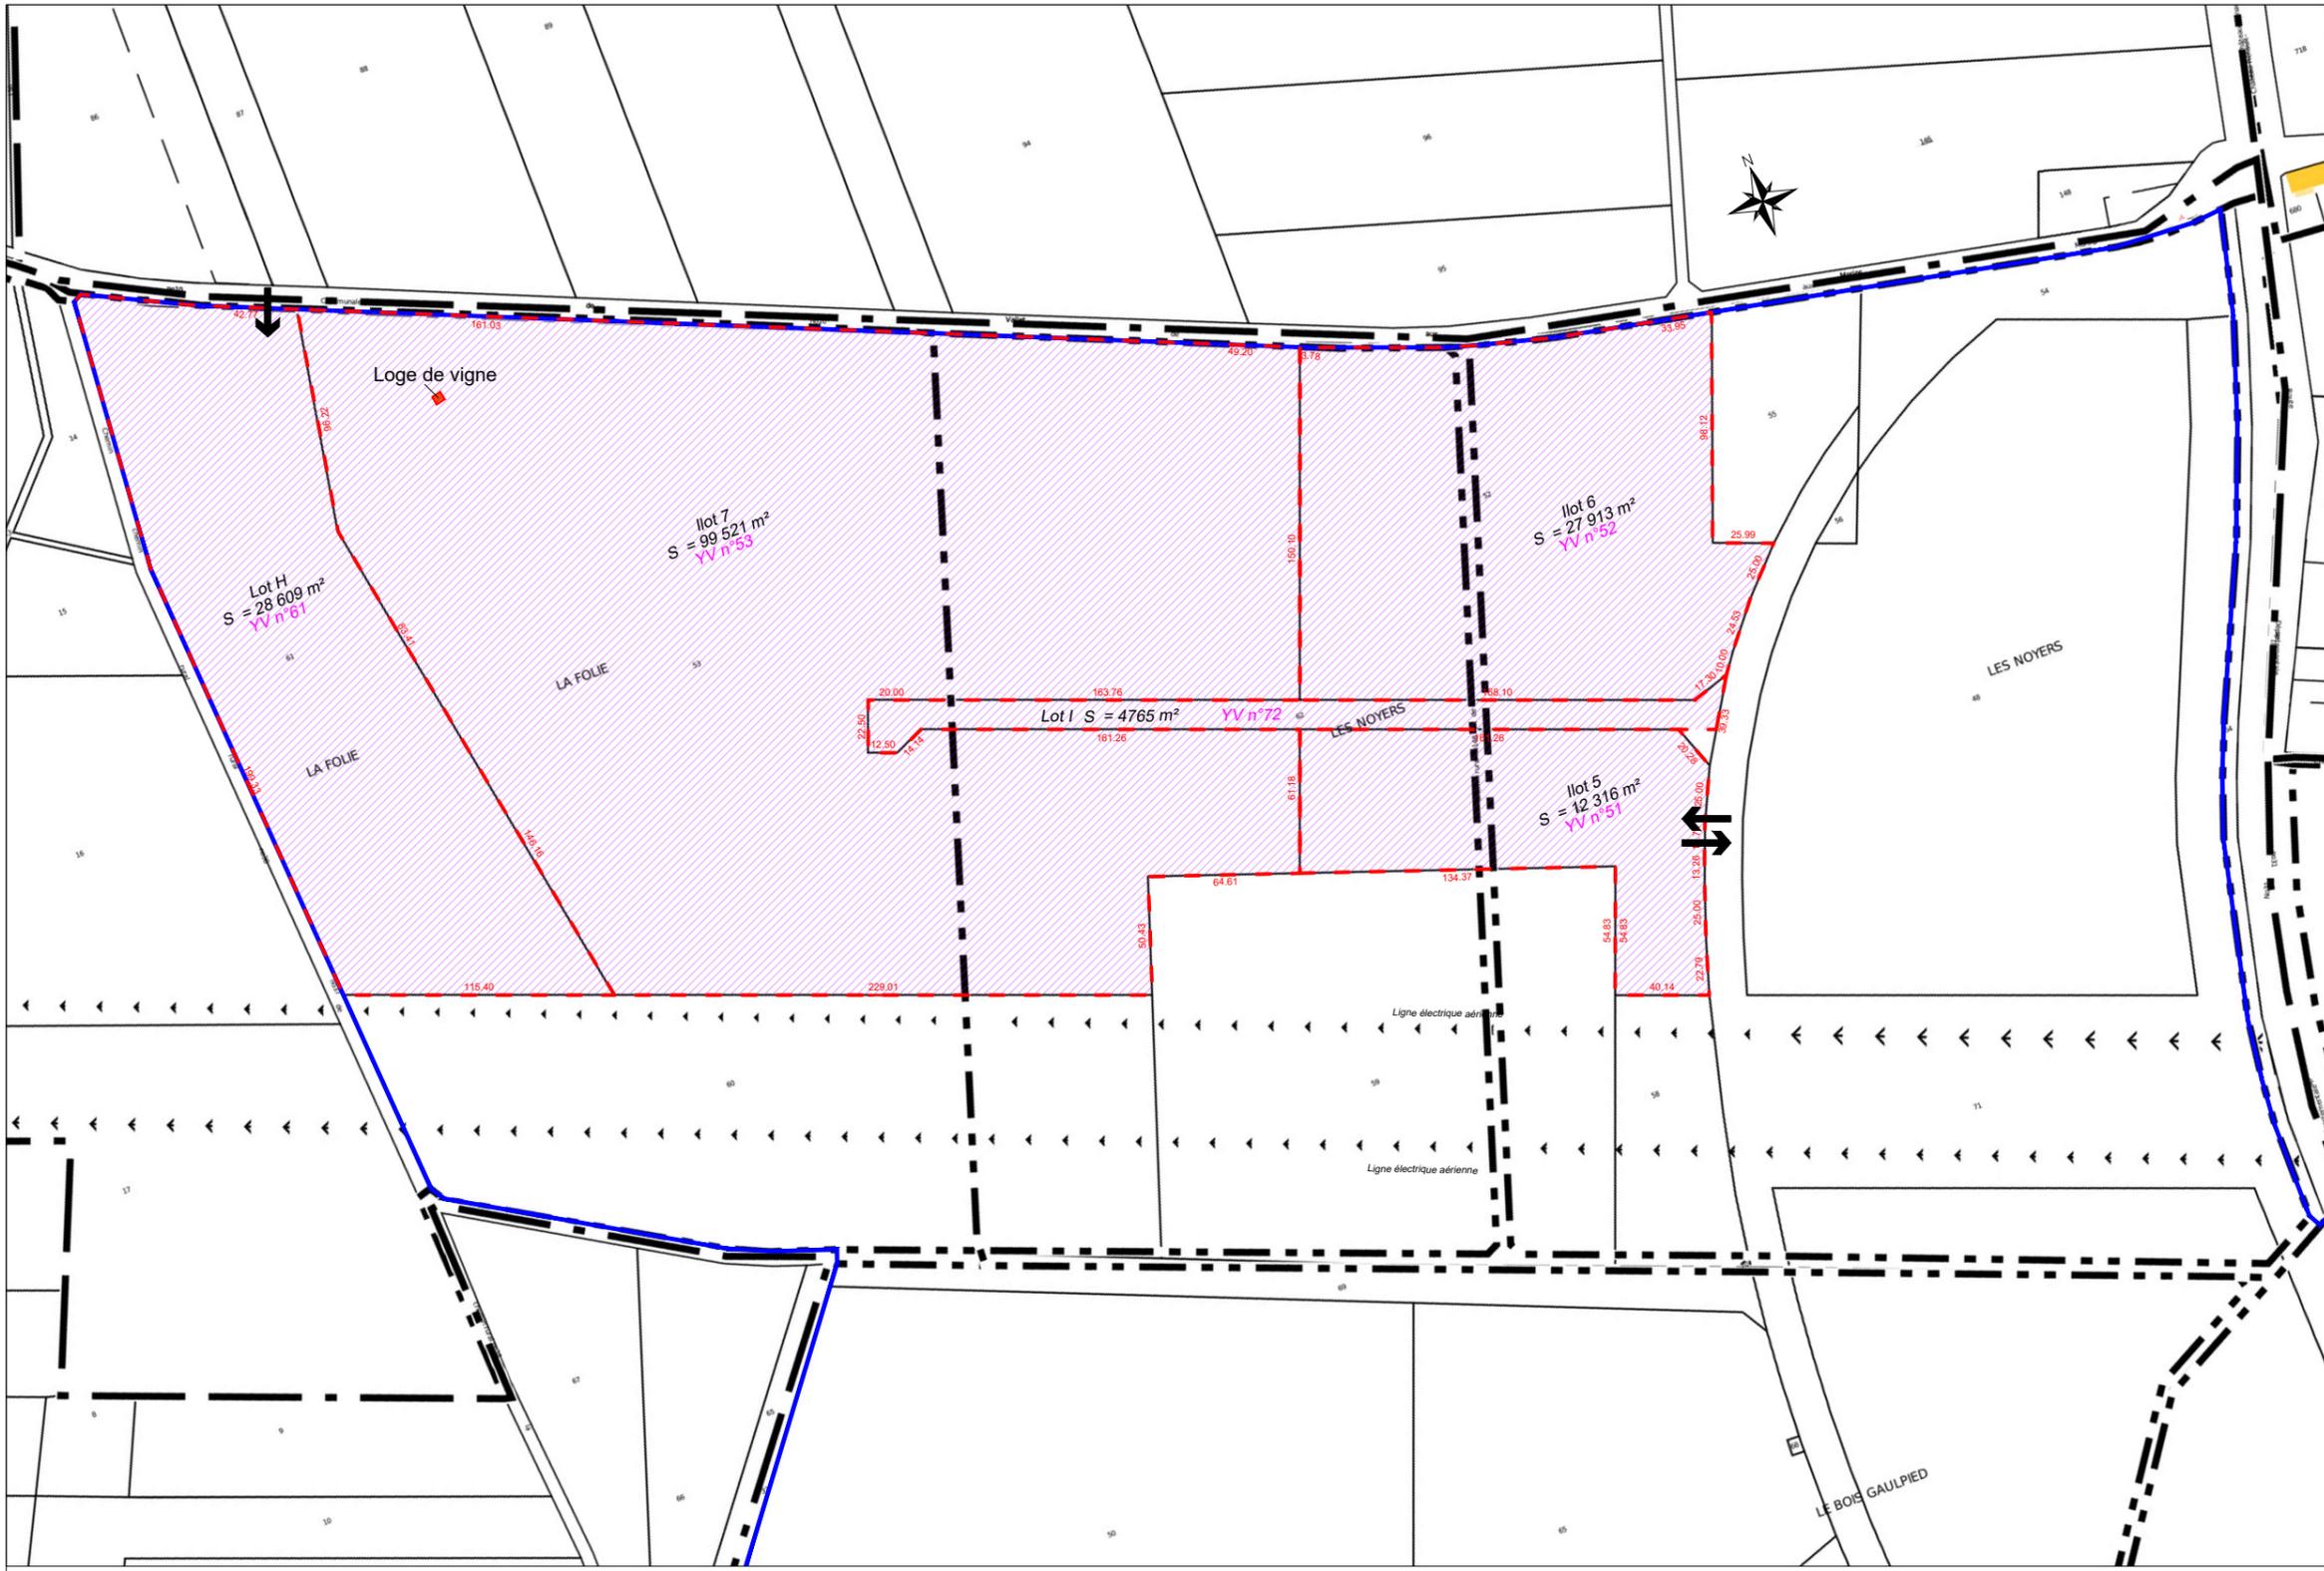

PARCELLES CONCERNÉES :

YV	n°51	S = 12 316 m ²
YV	n°52	S = 27 913 m ²
YV	n°53	S = 99 521 m ²
YV	n°61	S = 28 609 m ²
YV	n°72	S = 4 765 m ²

— Périimètre de la ZAC Sublaines - Bois Gaulpied en cours d'aménagement
 - - Périimètre des Ilots et Lots
 ▨ Parcelles concernées par le projet

EURL STUDIO RED & GREY BEAR
 STÉPHANE MANSION ARCHITECTE DPLG
 6, sentier des Remparts 54520 Laxou
 06 22 74 47 28 / mansion.studio.rgb@hotmail.com
 CAPITAL SOCIAL 3700€ - RCS NANCY 839 867 702 - TVA INTRA FR 85 839 867 702

CONSTRUCTION D'UNE PLATE-FORME LOGISTIQUE A BLÉRÉ

Phase :	PC	Nom du document :	Plan cadastral	Echelle :	1/3000 ^{ème}	Adresse :	310 Boulevard Alexandra David-Néel - ZAC Sublaines Bois Gaulpied - 37 150 BLÉRÉ
N° pièce :	1.3	Date :	26/09/2024	Dessiné par :		Commentaires :	
Indice :	0						

Echelle sous réserve d'une réduction. Les cotes parcellaires et les implantations doivent être vérifiées et/ou effectuées par un géomètre.

Ces plans ne sont destinés qu'aux études préliminaires et à l'obtention des autorisations administratives. Ils ne peuvent en aucun cas servir à l'exécution des travaux.

Maitrise d'ouvrage :
BATILOGISTIC
 Rue de l'Europe
 57 370 PHALSBURG

Tél : 03 87 23 12 12
 Mail :



Maitrise d'oeuvre :
STUDIO RGB
 44, Rue de Mulhouse
 54 000 NANCY

Tél : 09 70 66 93 91
 Mail : contact@studiorgb.fr

Architecte : Stéphane MANSION
 Ordre national des architectes n°S20028

