

STUDIO RGB & GREY BEAR
 Stéphane Mansion Architecte DPLG
 6, 4 rue des Bénédictins - 54000 Nancy
 06 22 74 47 28 - contact@studiorgb.com
 Centre de contact : 03 87 23 12 12 - www.studiorgb.fr



CONSTRUCTION D'UNE PLATE-FORME LOGISTIQUE A BLÉRÉ






Maitrise d'ouvrage : **BATILOGISTIC**
 Rue de l'Europe
 57 370 PHALSBOURG
 Tél : 03 87 23 12 12
 Mail :

Maitrise d'œuvre : **STUDIO RGB**
 44, Rue de Mulhouse
 54 000 NANCY
 Tél : 09 70 66 93 91
 Mail : contact@studiorgb.fr

Architecte : Stéphane MANSION
 Ordre national des architectes n°S20028

Phase :	PC	Nom du document :	Plan des façades	Echelle :	1/500 ^{ème}	Adresse :	310 Boulevard Alexandra David-Neel - ZAC Sublaines Bois Gaulpiéd - 37 150 BLÉRÉ
N° pièce :	5.1	Bâtiment A	Date :	26/09/2024	Dessiné par :	Commentaires :	Dimensions de la feuille : A4D x 420 mm
Indice :	0						

Echelle sous réserve d'une réduction. Les cotes parcellaires et les implantations doivent être vérifiées et/ou effectuées par un géomètre.
 Ces plans ne sont destinés qu'aux études préliminaires et à l'obtention des autorisations administratives. Ils ne peuvent en aucun cas servir à l'exécution des travaux.

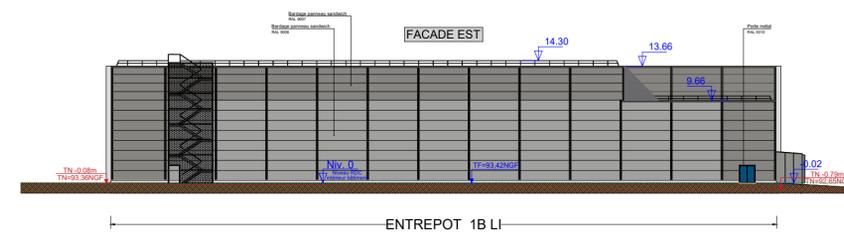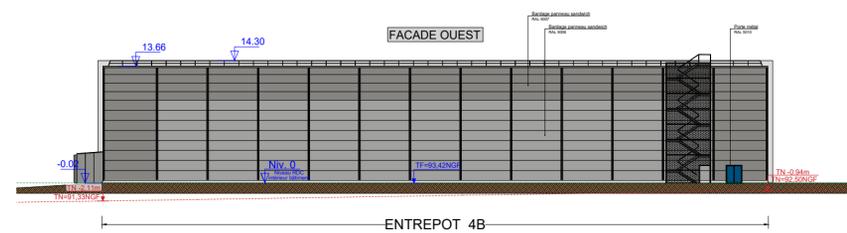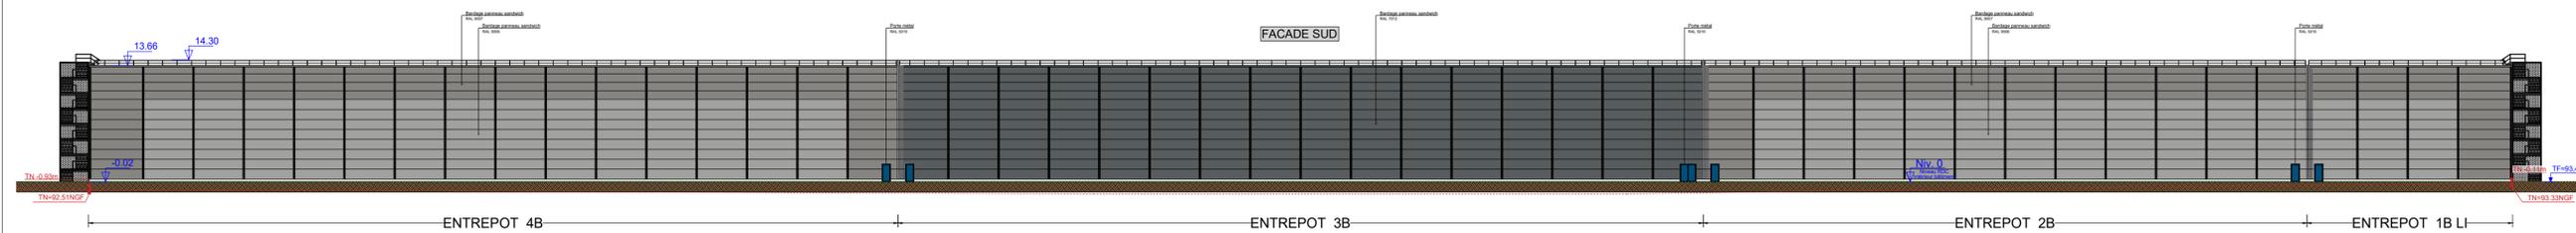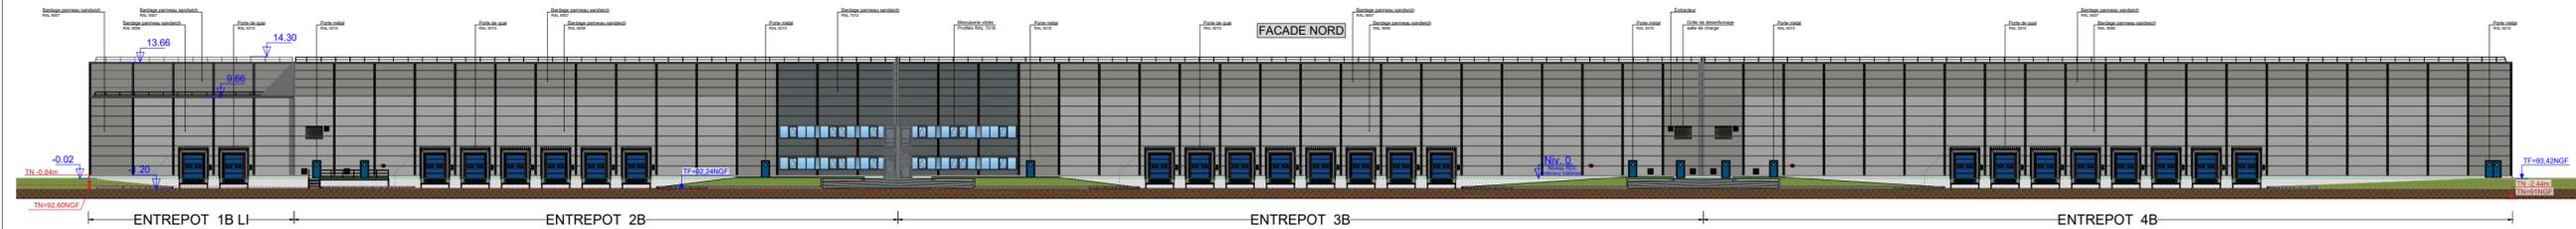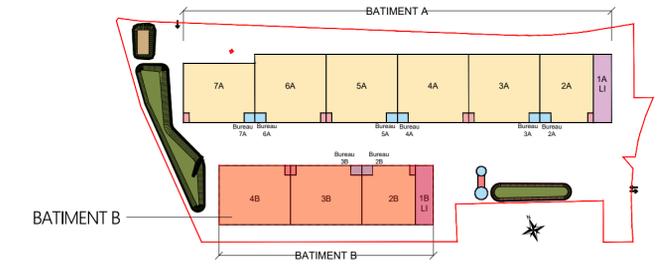

STUDIO RED & GREY BEAR
 STÉPHANE MANSION ARCHITECTE DPLG
 6, sentier des Bœufs - 5420 Laxou
 06 22 74 47 28 / stephane.mansion@studio-rgb.fr / hotmail.com
 CAPITAL SOCIAL 3700€ - RESERVE 839 867 702€ - TVA INTRA FR 85 839 867 702

STUDIO RGB & GREY BEAR
 STÉPHANE MANSION
 ARCHITECTE
 STUDIO RED & GREY BEAR

CONSTRUCTION D'UNE PLATE-FORME LOGISTIQUE A BLÉRÉ

Maitrise d'ouvrage :

BATILOGISTIC

Rue de l'Europe
 57 370 PHALSBOURG

Tél : 03 87 23 12 12
 Mail :

Maitrise d'oeuvre :

STUDIO RGB

44, Rue de Mulhouse
 54 000 NANCY

Tél : 09 70 66 93 91
 Mail : contact@studiorgb.fr

BATILOGISTIC

Architecte : Stéphane MANSION
 Ordre national des architectes n°S20028

Phase :	PC	Nom du document :	Echelle :	Adresse :
N° pièce :	5.1	Plan des façades Bâtiment B	1/500 ^{ème}	310 Boulevard Alexandra David-Néel - ZAC Sublaines Bois Gaulpied - 37 150 BLÉRÉ
Indice :	0	Date :	Dessiné par :	Commentaires :
		26/09/2024		Dimensions de la feuille : 830 x 420 mm

Echelle sous réserve d'une réduction. Les cotes parcellaires et les implantations doivent être vérifiées et/ou effectuées par un géomètre.

Ces plans ne sont destinés qu'aux études préliminaires et à l'obtention des autorisations administratives. Ils ne peuvent en aucun cas servir à l'exécution des travaux.