


# CONSTRUCTION D'UNE PLATE-FORME LOGISTIQUE A BLÉRÉ

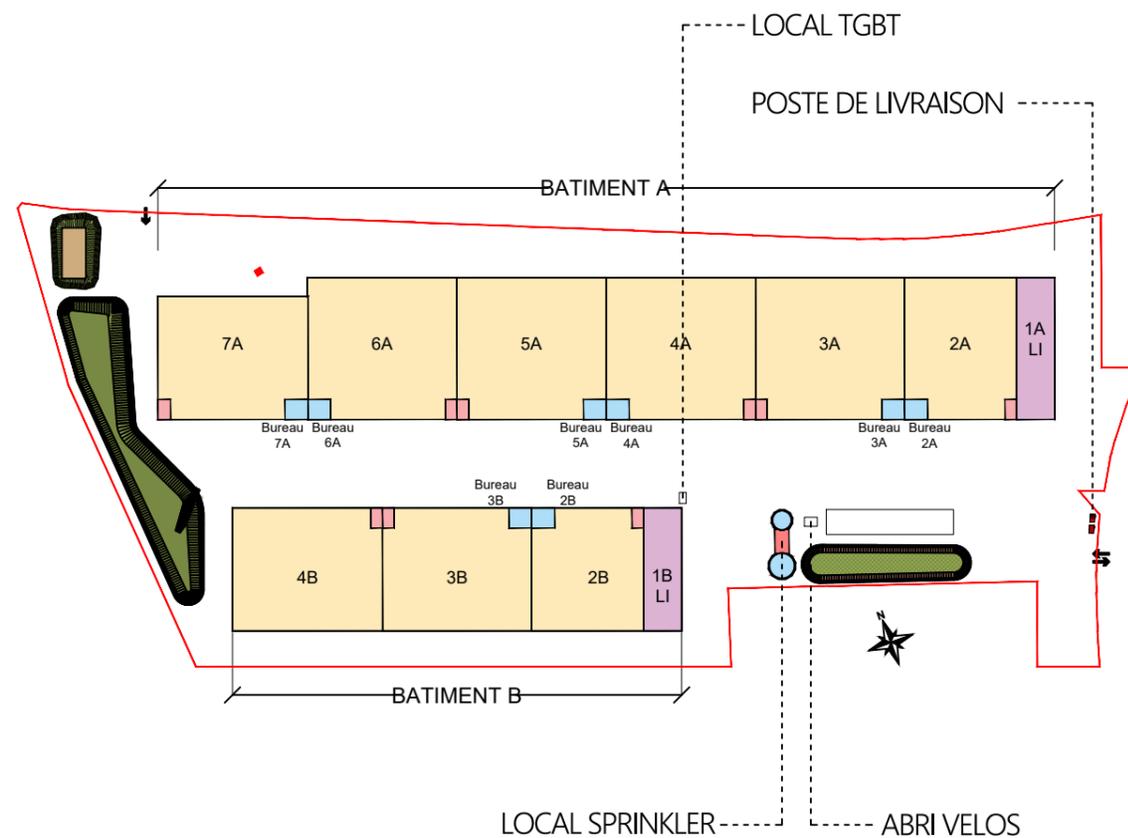

Maîtrise d'ouvrage :

**BATILOGISTIC**

Rue de l'Europe  
57 370 PHALSBOURG

Tél : 03 87 23 12 12

Mail :

**BATI** > LOGISTIC

Maîtrise d'oeuvre :

**STUDIO RGB**

44, Rue de Mulhouse  
54 000 NANCY

Tél : 09 70 66 93 91

Mail : contact@studiorgb.fr

Architecte : Stéphane MANSION  
Ordre national des architectes n°S20028

Phase :

PC

Nom du document :

LOCAUX TECHNIQUES

Echelle :

Adresse :

310 Boulevard Alexandra David-Néel - ZAC Sublaines  
Bois Gaulpied - 37 150 BLÉRÉ

N° pièce :

5.3

Date :

26/09/2024

Dessiné par :


Commentaires :

Indice :



.

Echelle sous réserve d'une réduction. Les cotes parcellaires et les implantations doivent être vérifiées et/ou effectuées par un géomètre.


Ces plans ne sont destinés qu'aux études préliminaires et à l'obtention des autorisations administratives.  
Ils ne peuvent en aucun cas servir à l'exécution des travaux.

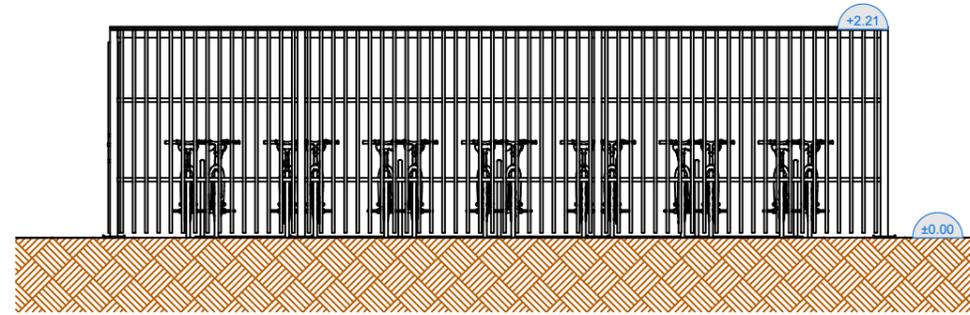


Façade Nord

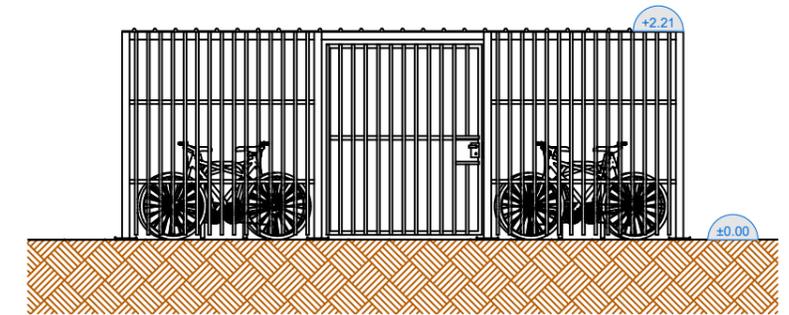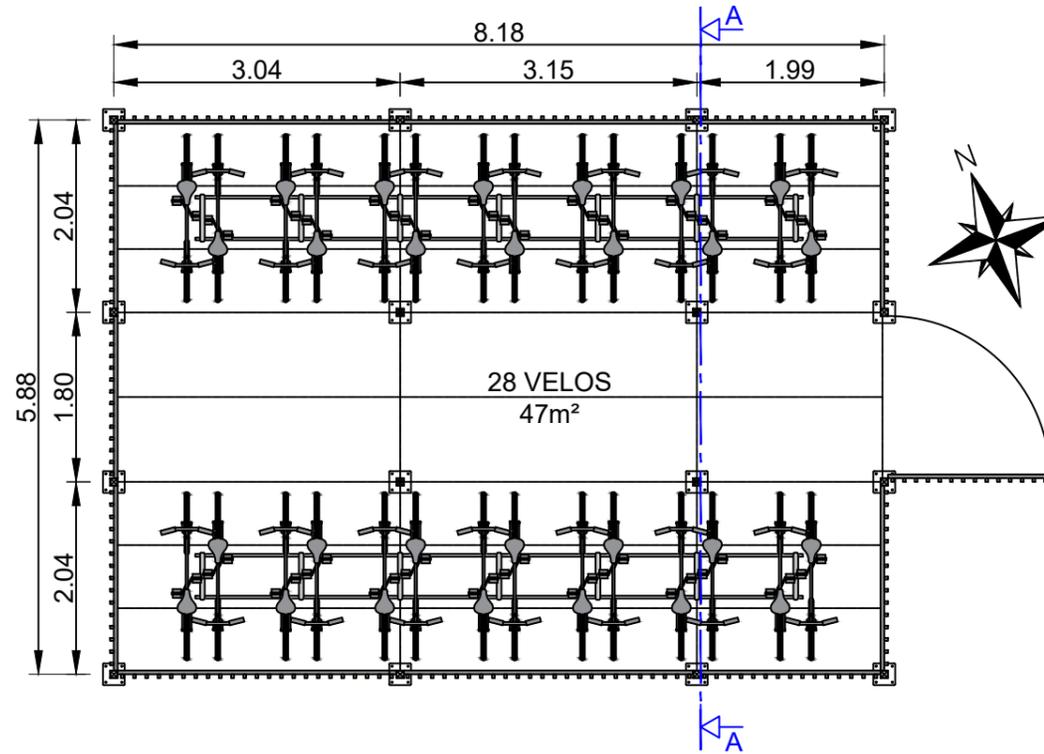


Façade Est

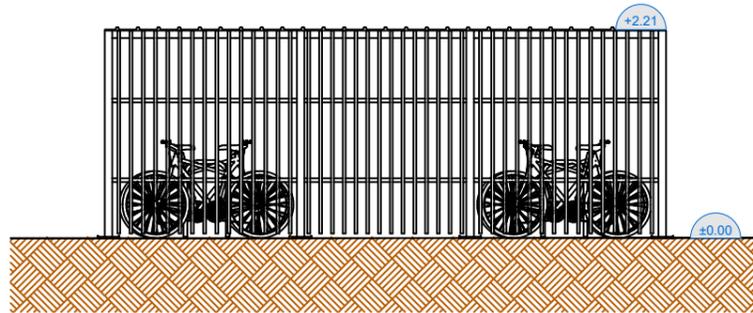


Façade Ouest

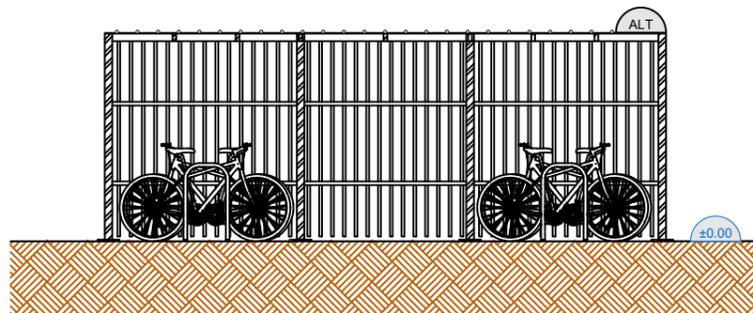

Coupe AA

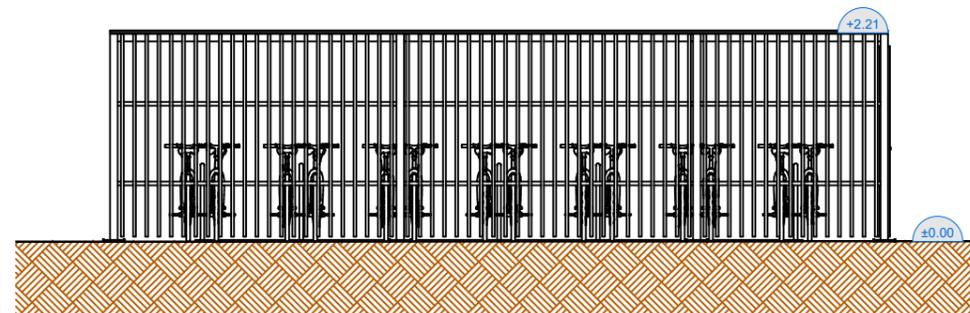

Façade Sud

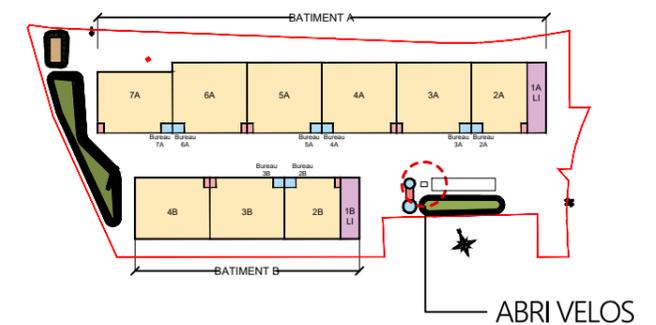

**CONSTRUCTION  
D'UNE PLATE-FORME  
LOGISTIQUE A BLÉRÉ**

Phase : **PC**  
 N° pièce : **5.3**  
 Indice : **0**

Nom du document :  
 Abri Vélos  
 Plan / Coupe / Façades  
 Date :  
 26/09/2024

Echelle :  
 1/75<sup>ème</sup>  
 Dessiné par :

Adresse :  
 310 Boulevard Alexandra David-Néel - ZAC Sublaines  
 Bois Gaulpied - 37 150 BLÉRÉ

Commentaires :

Maîtrise d'ouvrage :  
**BATILOGISTIC**  
 Rue de l'Europe  
 57 370 PHALSBURG  
 Tél : 03 87 23 12 12  
 Mail :



Maîtrise d'oeuvre :  
**STUDIO RGB**  
 44, Rue de Mulhouse  
 54 000 NANCY




Tél : 09 70 66 93 91  
 Mail : contact@studiorgb.fr

Architecte : Stéphane MANSION  
 Ordre national des architectes n°S20028


Echelle sous réserve d'une réduction. Les cotes parcellaires et les implantations doivent être vérifiées et/ou effectuées par un géomètre.

Ces plans ne sont destinés qu'aux études préliminaires et à l'obtention des autorisations administratives.  
 Ils ne peuvent en aucun cas servir à l'exécution des travaux.





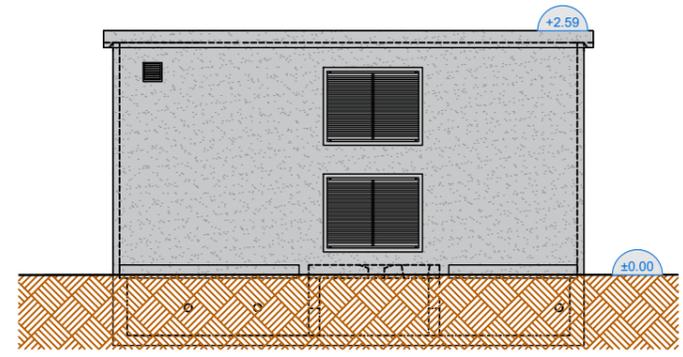


Façade Ouest

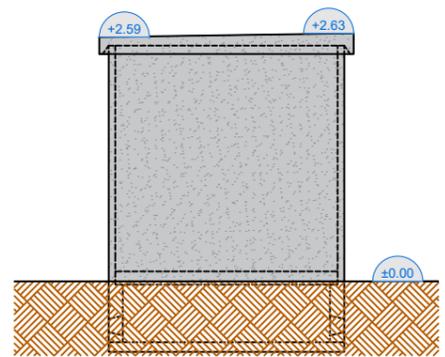


Façade Sud

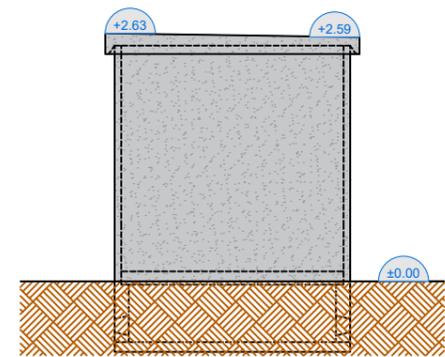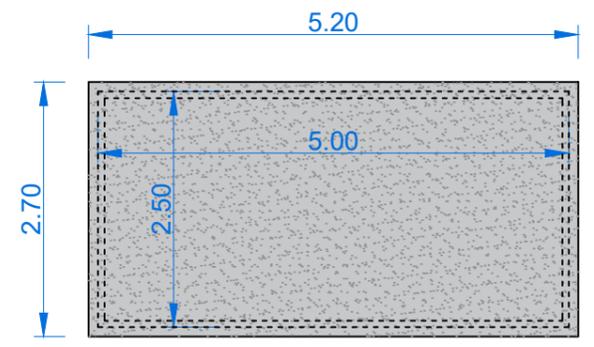

Façade Nord

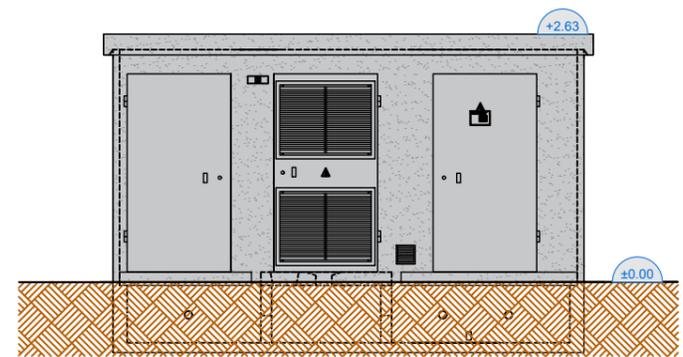

Façade Est

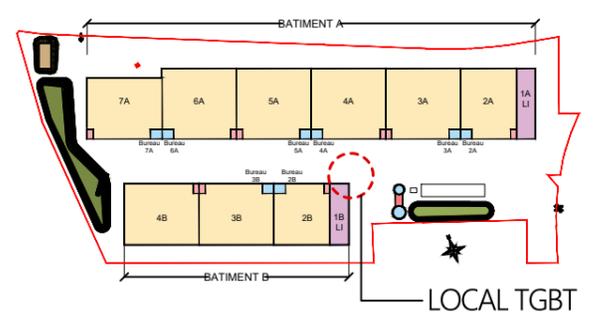

**CONSTRUCTION  
 D'UNE PLATE-FORME  
 LOGISTIQUE A BLÉRÉ**


|            |            |                   |                              |               |                     |                |  |
|------------|------------|-------------------|------------------------------|---------------|---------------------|----------------|--|
| Phase :    | <b>PC</b>  | Nom du document : | Local TGBT<br>Plan / Façades | Echelle :     | 1/75 <sup>ème</sup> | Adresse :      | 310 Boulevard Alexandra David-Néel - ZAC Sublaines<br>Bois Gaulpied - 37 150 BLÉRÉ |
| N° pièce : | <b>5.3</b> | Date :            | 26/09/2024                   | Dessiné par : |                     | Commentaires : |  |
| Indice :   | <b>0</b>   |                   |                              |               |                     |                |  |

Echelle sous réserve d'une réduction. Les cotes parcellaires et les implantations doivent être vérifiées et/ou effectuées par un géomètre.  
 Ces plans ne sont destinés qu'aux études préliminaires et à l'obtention des autorisations administratives. Ils ne peuvent en aucun cas servir à l'exécution des travaux.


Maitrise d'ouvrage :  
**BATILOGISTIC**  
 Rue de l'Europe  
 57 370 PHALSBURG  
 Tél : 03 87 23 12 12  
 Mail :

**BATILOGISTIC**



Maitrise d'oeuvre :  
**STUDIO RGB**  
 44, Rue de Mulhouse  
 54 000 NANCY  
 Tél : 09 70 66 93 91  
 Mail : contact@studiorgb.fr  
 Architecte : Stéphane MANSION  
 Ordre national des architectes n°S20028

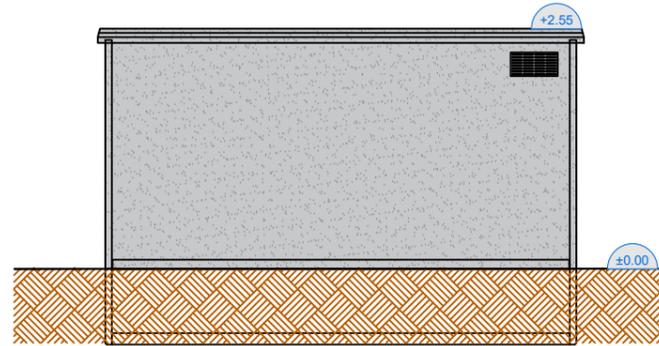


Façade Ouest

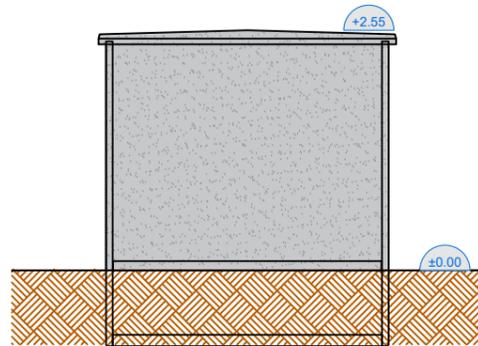


Façade Sud

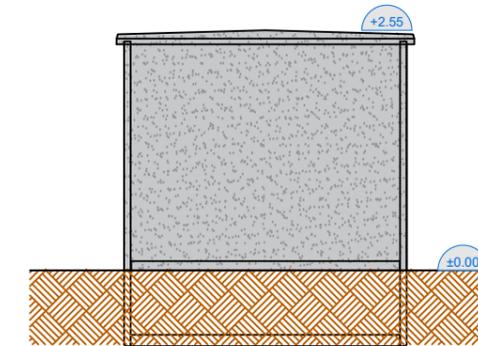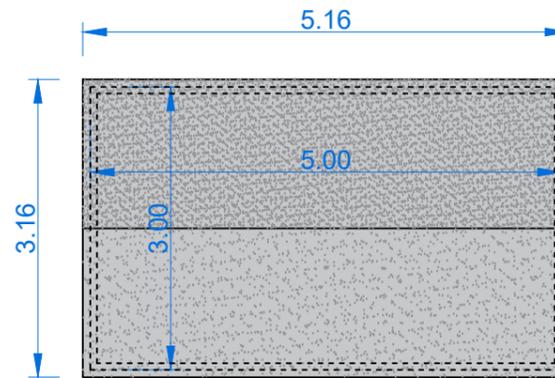

Façade Nord

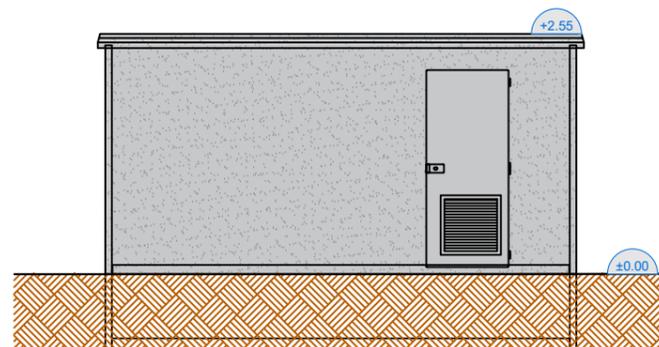

Façade Est

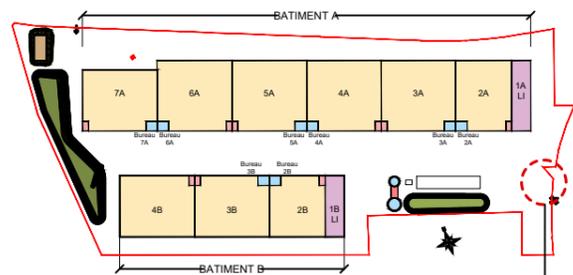

POSTE DE LIVRAISON

# CONSTRUCTION D'UNE PLATE-FORME LOGISTIQUE A BLÉRÉ

Phase : **PC**  
 N° pièce : **5.3**  
 Indice : **0**

Nom du document :  
 Poste de livraison  
 Plan / Façades  
 Date :  
 26/09/2024

Echelle :  
 1/75<sup>ème</sup>  
 Dessiné par :

Adresse :  
 310 Boulevard Alexandra David-Néel - ZAC Sublaines  
 Bois Gaulpied - 37 150 BLÉRÉ  
 Commentaires :

Maîtrise d'ouvrage :  
**BATILOGISTIC**  
 Rue de l'Europe  
 57 370 PHALSBURG  
 Tél : 03 87 23 12 12  
 Mail :



Maîtrise d'oeuvre :  
**STUDIO RGB**  
 44, Rue de Mulhouse  
 54 000 NANCY  
 Tél : 09 70 66 93 91  
 Mail : contact@studiorgb.fr





Architecte : Stéphane MANSION  
 Ordre national des architectes n°S20028

Echelle sous réserve d'une réduction. Les cotes parcellaires et les implantations doivent être vérifiées et/ou effectuées par un géomètre.

Ces plans ne sont destinés qu'aux études préliminaires et à l'obtention des autorisations administratives.  
 Ils ne peuvent en aucun cas servir à l'exécution des travaux.



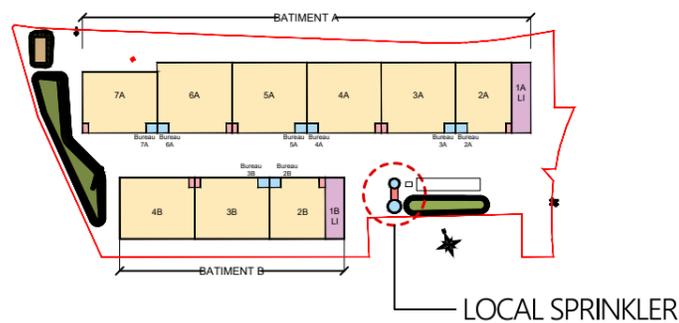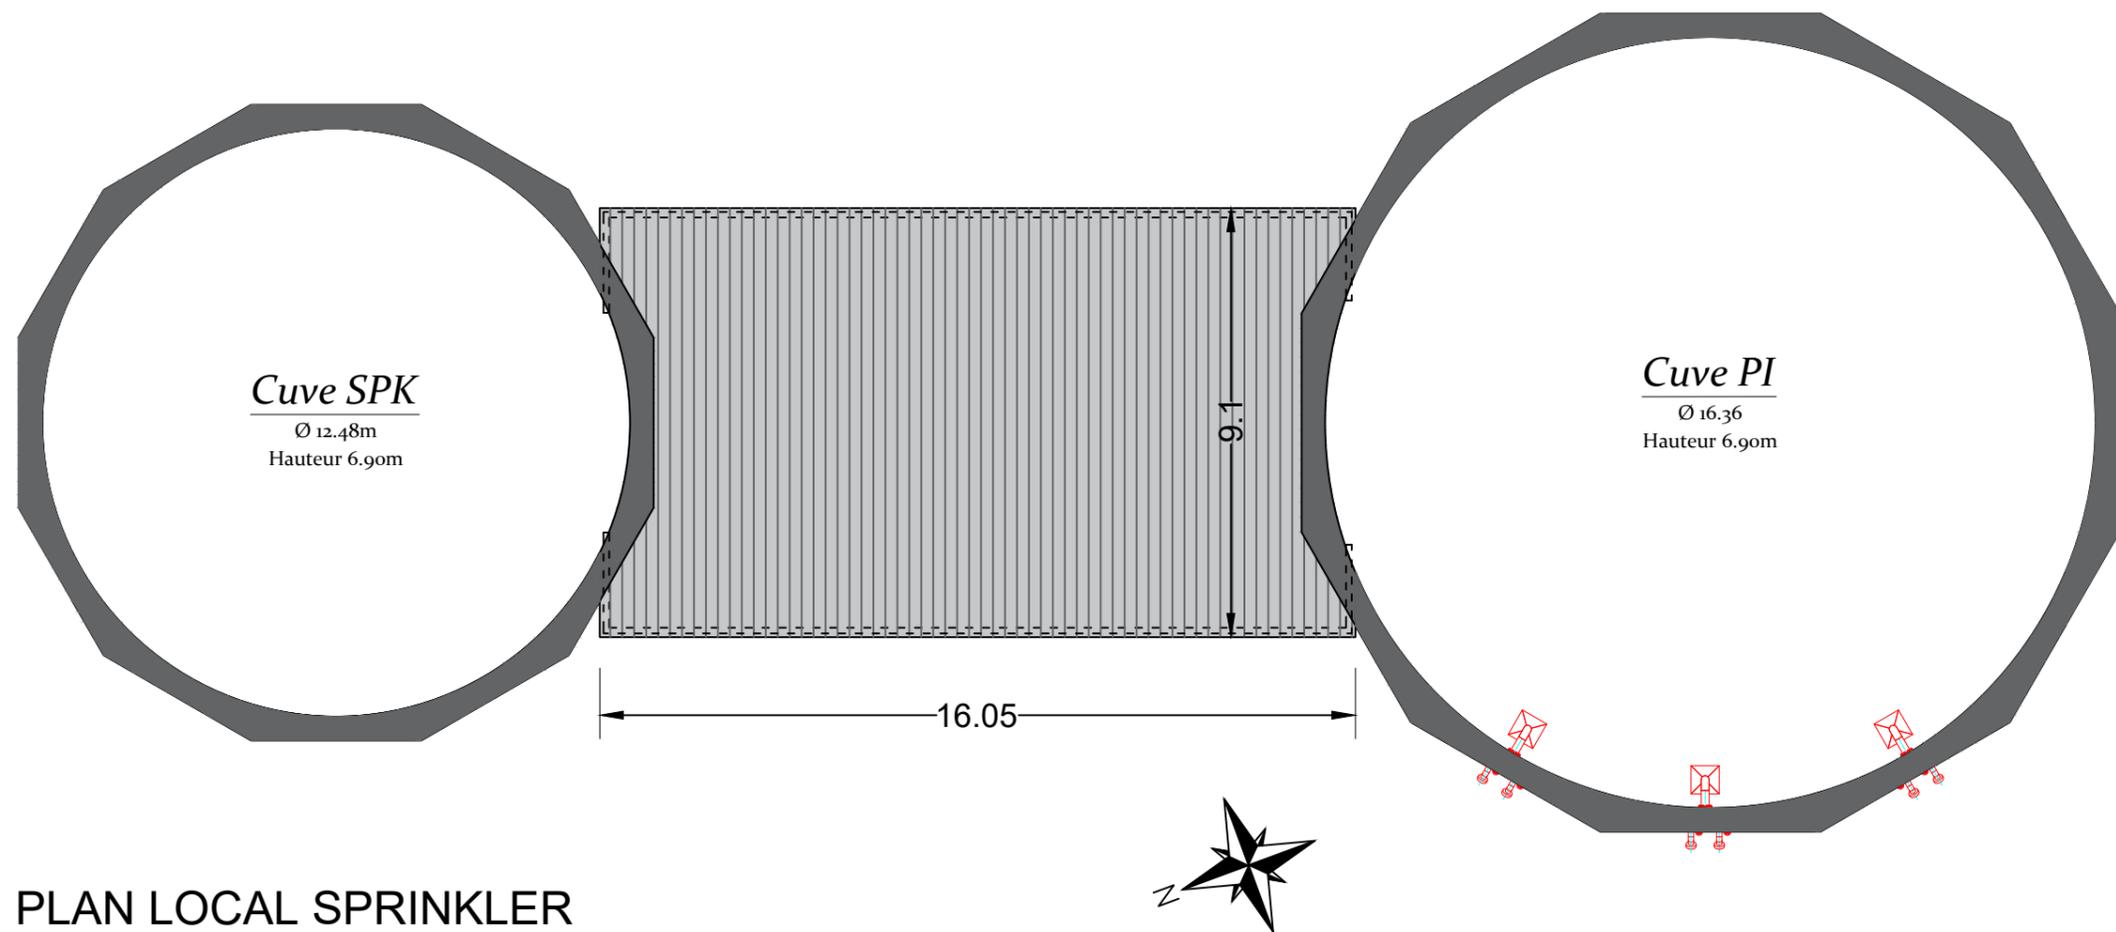

**EURL STUDIO RED & GREY BEAR**  
STÉPHANE MANSION ARCHITECTE DPLG  
6, sentier des Remparts - 54520 Laxou  
06 22 74 47 24 / mansion.studio.rgb@hotmail.com  
CAPITAL SOCIAL 3700€ - RCS NANCY 839 867 702 - TVA INTRA FR 85 839 867 702

**CONSTRUCTION  
D'UNE PLATE-FORME  
LOGISTIQUE A BLÉRÉ**

Phase : **PC**  
N° pièce : **5.3**  
Indice : **0**

Nom du document :  
**Local SPRINKLER  
Plan**  
Date :  
**26/09/2024**

Echelle :  
**1/150<sup>ème</sup>**  
Dessiné par :

Adresse :  
310 Boulevard Alexandra David-Néel - ZAC Sublaines  
Bois Gaulpied - 37 150 BLÉRÉ

Commentaires :

Maîtrise d'ouvrage :  
**BATILOGISTIC**  
Rue de l'Europe  
57 370 PHALSBOURG

Tél : 03 87 23 12 12  
Mail :

Maîtrise d'oeuvre :  
**STUDIO RGB**  
44, Rue de Mulhouse  
54 000 NANCY

Tél : 09 70 66 93 91  
Mail : contact@studiorgb.fr



Architecte : Stéphane MANSION  
Ordre national des architectes n°S20028



Echelle sous réserve d'une réduction. Les cotes parcellaires et les implantations doivent être vérifiées et/ou effectuées par un géomètre.

Ces plans ne sont destinés qu'aux études préliminaires et à l'obtention des autorisations administratives.  
Ils ne peuvent en aucun cas servir à l'exécution des travaux.

**BATILOGISTIC**

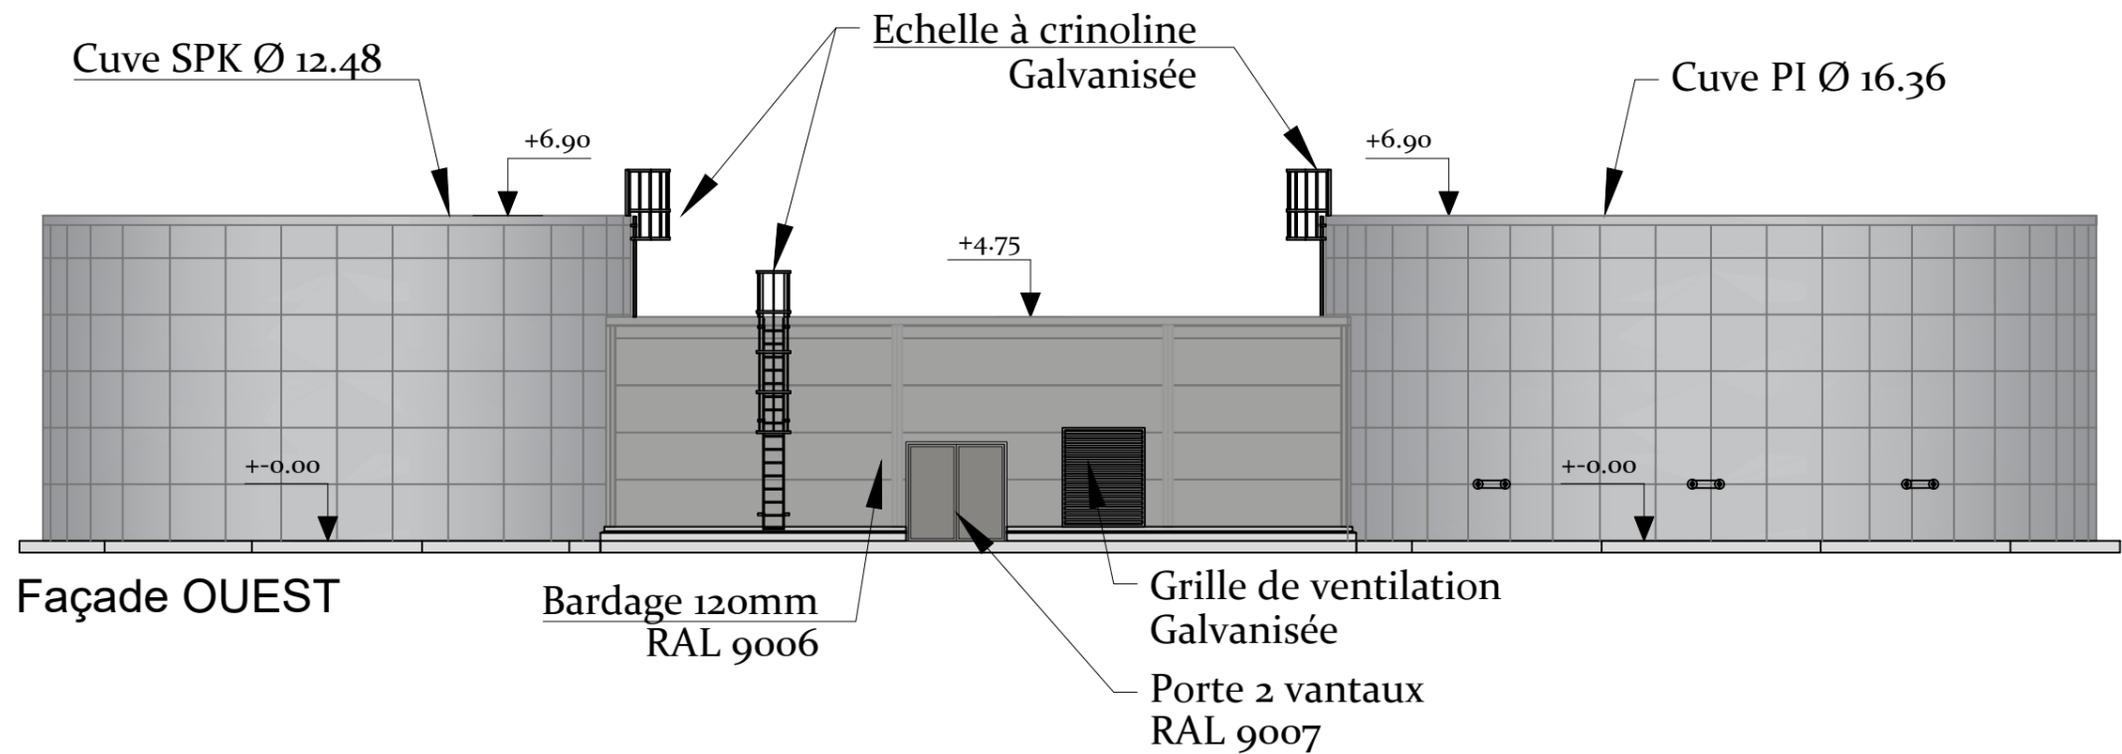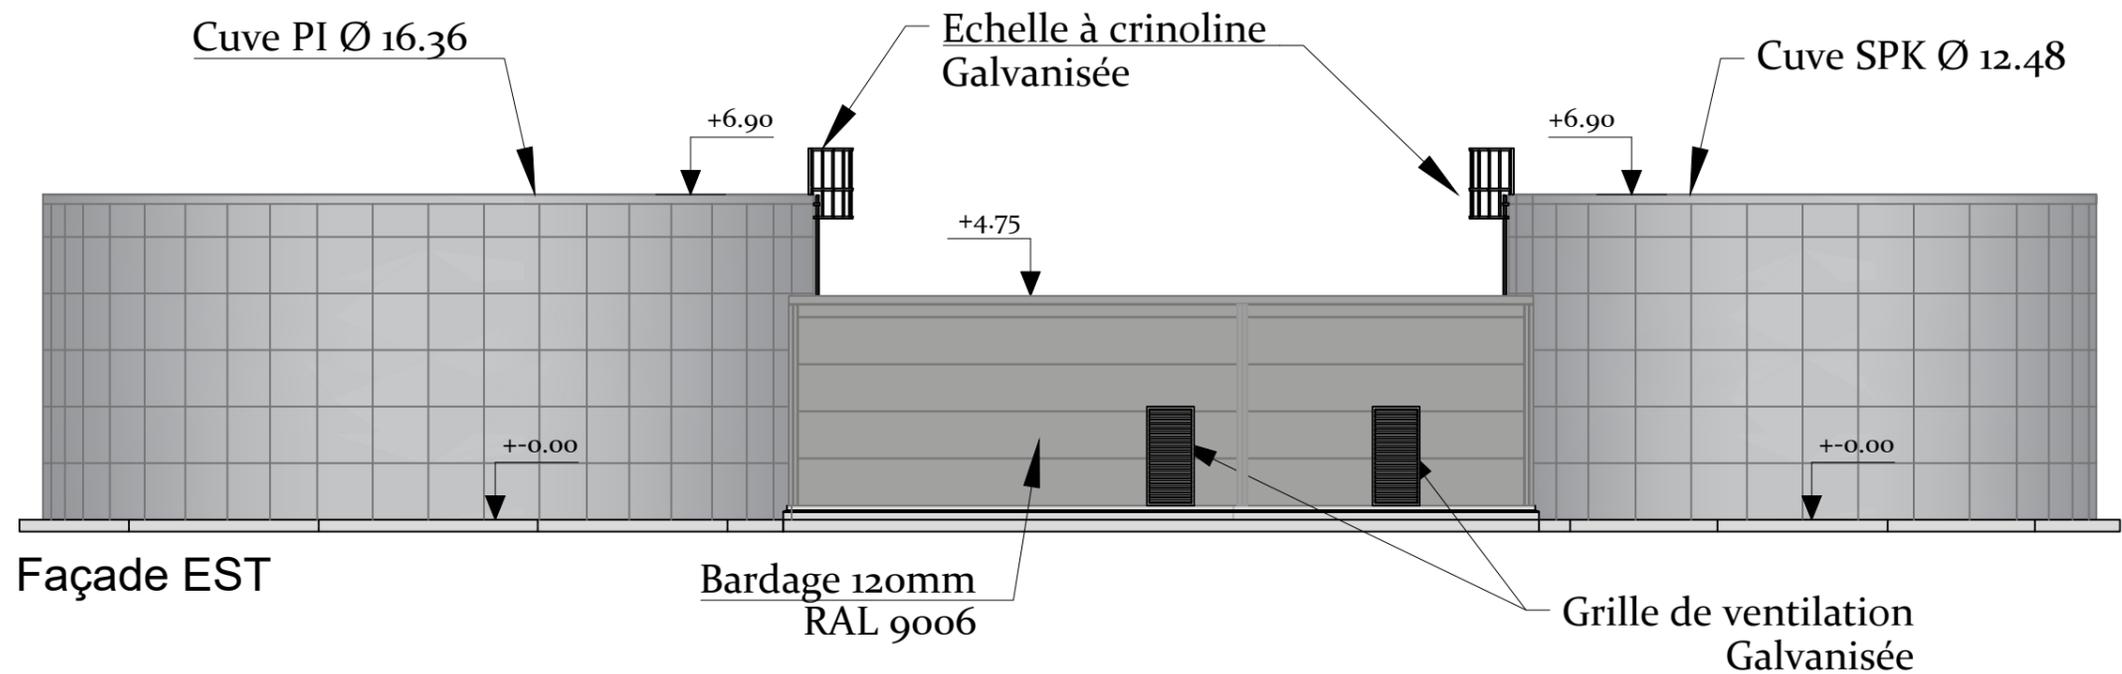

**CONSTRUCTION  
 D'UNE PLATE-FORME  
 LOGISTIQUE A BLÉRÉ**

Phase : **PC**  
 N° pièce : **5.3**  
 Indice : **0**

Nom du document :  
**Local SPRINKLER  
 Façades**  
 Date :  
**26/09/2024**

Echelle :  
**1/150<sup>ème</sup>**  
 Dessiné par :

Adresse :  
 310 Boulevard Alexandra David-Néel - ZAC Sublaines  
 Bois Gaulpied - 37 150 BLÉRÉ

Commentaires :

Maîtrise d'ouvrage :  
**BATILOGISTIC**  
 Rue de l'Europe  
 57 370 PHALSBURG  
 Tél : 03 87 23 12 12  
 Mail :

Maîtrise d'oeuvre :  
**STUDIO RGB**  
 44, Rue de Mulhouse  
 54 000 NANCY

Tél : 09 70 66 93 91  
 Mail : contact@studiorgb.fr




Architecte : Stéphane MANSION  
 Ordre national des architectes n°S20028



Echelle sous réserve d'une réduction. Les cotes parcellaires et les implantations doivent être vérifiées et/ou effectuées par un géomètre.

Ces plans ne sont destinés qu'aux études préliminaires et à l'obtention des autorisations administratives.  
 Ils ne peuvent en aucun cas servir à l'exécution des travaux.



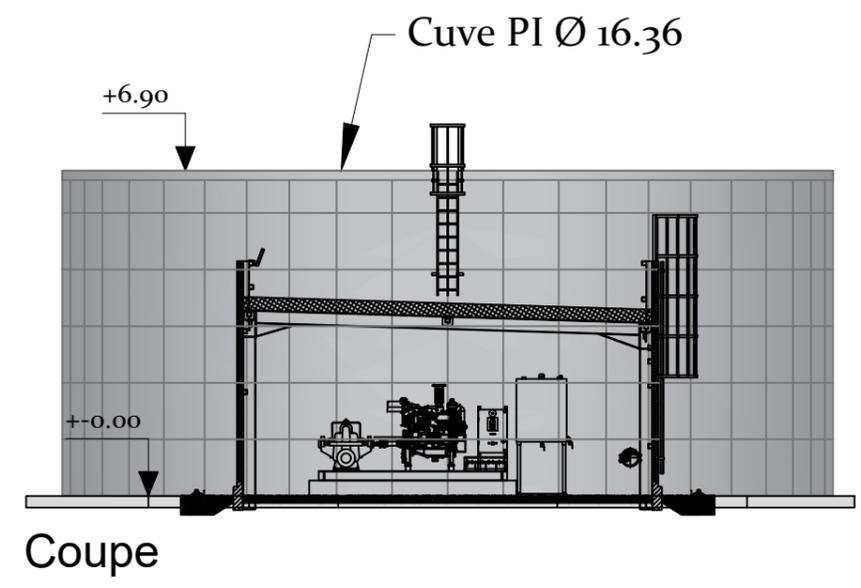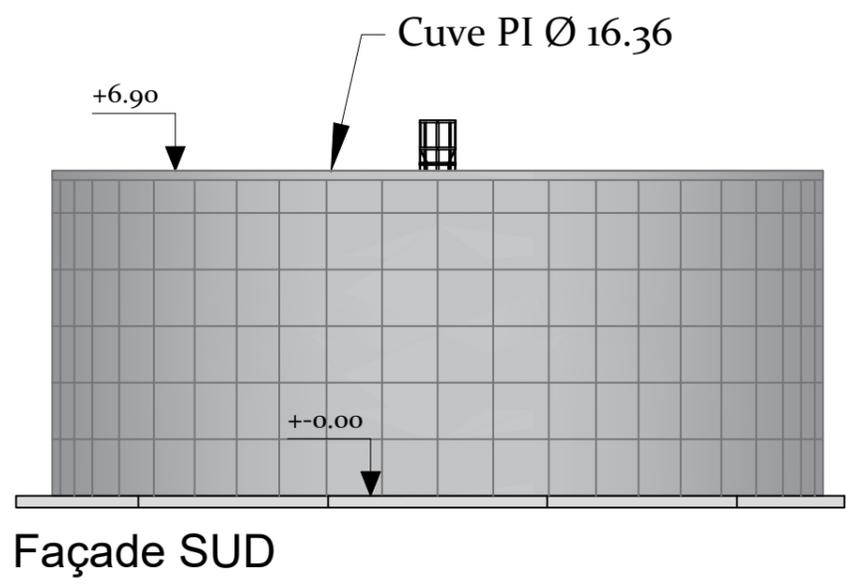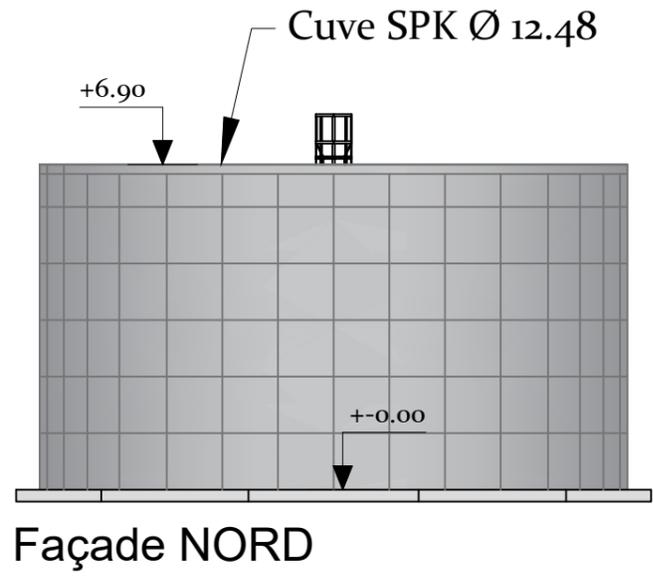

**CONSTRUCTION  
 D'UNE PLATE-FORME  
 LOGISTIQUE A BLÉRÉ**


|            |            |                                    |                      |  |
|------------|------------|------------------------------------|----------------------|--|
| Phase :    | <b>PC</b>  | Nom du document :                  | Echelle :            | Adresse :  |
| N° pièce : | <b>5.3</b> | Local SPRINKLER<br>Façades / Coupe | 1/150 <sup>ème</sup> | 310 Boulevard Alexandra David-Néel - ZAC Sublaines<br>Bois Gaulpied - 37 150 BLÉRÉ |
| Indice :   | <b>0</b>   | Date :                             | Dessiné par :        | Commentaires :   |
|            |            | 26/09/2024                         |                      |  |

Echelle sous réserve d'une réduction. Les cotes parcellaires et les implantations doivent être vérifiées et/ou effectuées par un géomètre.

Ces plans ne sont destinés qu'aux études préliminaires et à l'obtention des autorisations administratives. Ils ne peuvent en aucun cas servir à l'exécution des travaux.

Maîtrise d'ouvrage :  
**BATILOGISTIC**  
 Rue de l'Europe  
 57 370 PHALSBURG

Tél : 03 87 23 12 12  
 Mail :

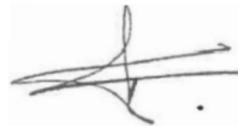

**BATI** > LOGISTIC

Maîtrise d'oeuvre :  
**STUDIO RGB**  
 44, Rue de Mulhouse  
 54 000 NANCY

Tél : 09 70 66 93 91  
 Mail : contact@studiorgb.fr

Architecte : Stéphane MANSION  
 Ordre national des architectes n°S20028

