
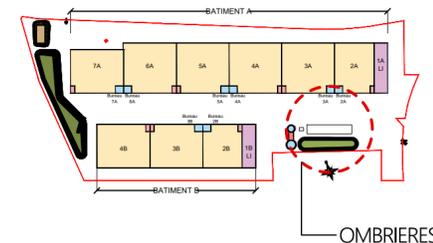


Façade Nord

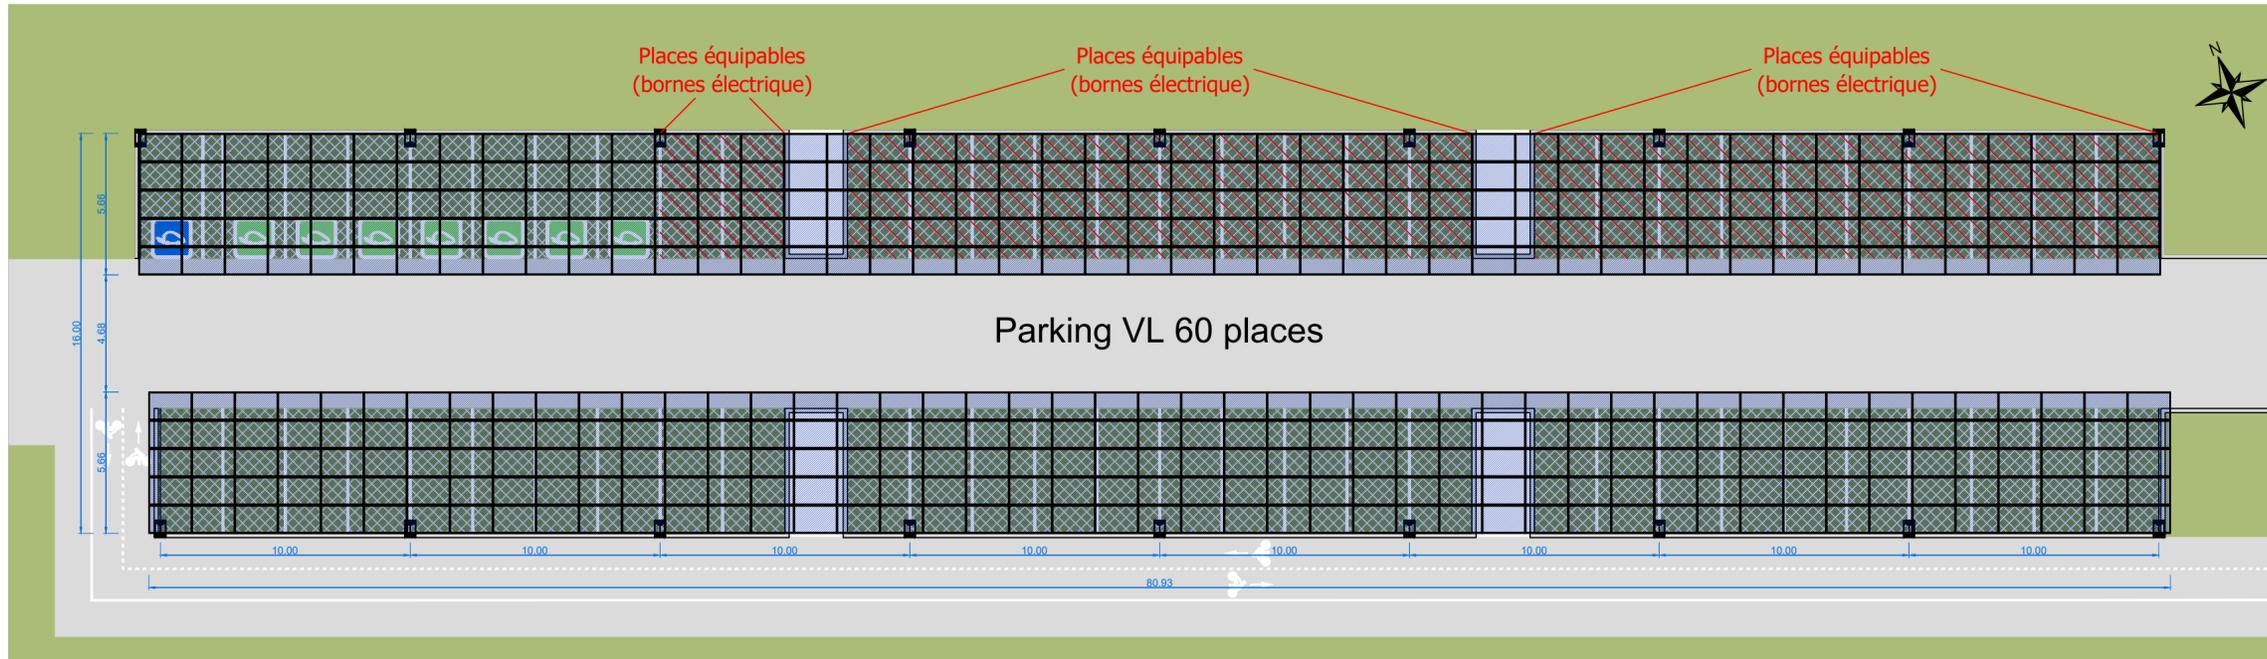

OMBRIERES

CONSTRUCTION D'UNE PLATE-FORME LOGISTIQUE A BLÉRÉ

Phase :	PC	Nom du document :	Ombrières Plan / Coupe / Façades
N° pièce :	Ann.	Date :	26/09/2024
Indice :	0		

Echelle :	1/200 ^{ème}	Adresse :	310 Boulevard Alexandra David-Néel - ZAC Sublaines Bois Gaulpied - 37150 BLÉRÉ
-----------	----------------------	-----------	---

Dessiné par : Commentaires :

Echelle sous réserve d'une réduction. Les cotes parcellaires et les implantations doivent être vérifiées et/ou effectuées par un géomètre.

Ces plans ne sont destinés qu'aux études préliminaires et à l'obtention des autorisations administratives. Ils ne peuvent en aucun cas servir à l'exécution des travaux.

Maîtrise d'ouvrage :

BATILOGISTIC

Rue de l'Europe
57 370 PHALSBOURG

Tél : 03 87 23 12 12

Mail :



Maîtrise d'oeuvre :

STUDIO RGB

44, Rue de Mulhouse
54 000 NANCY


Tél : 09 70 66 93 91

Mail : contact@studiorgb.fr


Architecte : Stéphane MANSION
Ordre national des architectes n°S20028




EURL STUDIO RED & GREY BEAR
STÉPHANE MANSION ARCHITECTE DPLG
6, sentier des Remises 54520 Laxou
06 22 74 47 28 - mansion.studio_rgb@hotmail.com
CAPITAL SOCIAL 3200€ - RCS NANCY 839 861 702 - TVA Intrin FR 85 839 861 702

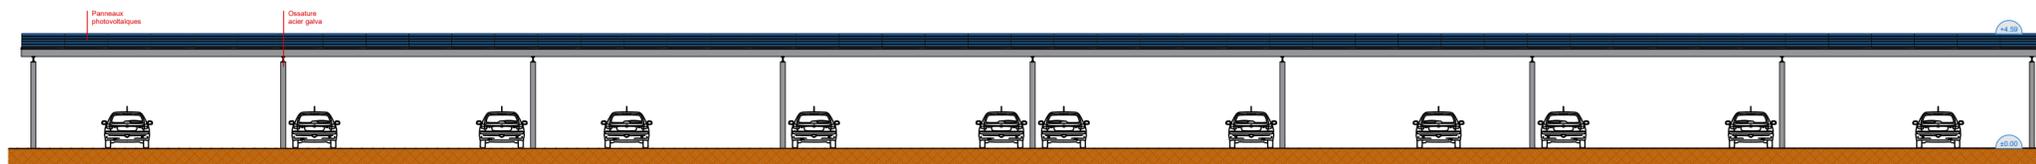


Façade Sud

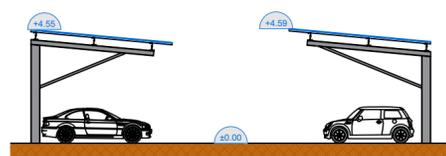

Façade Ouest

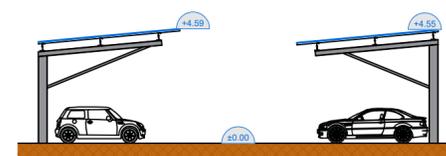

Façade Est

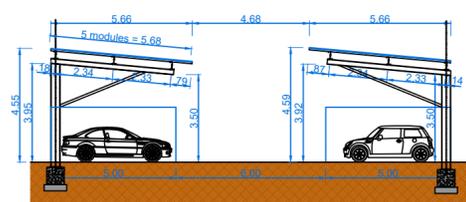

Coupe