


PLAN LOCAL D'URBANISME

Commune : BOISSY-LE-CHATEL

Code INSEE : 77042

Date d'édition : 09/01/2024

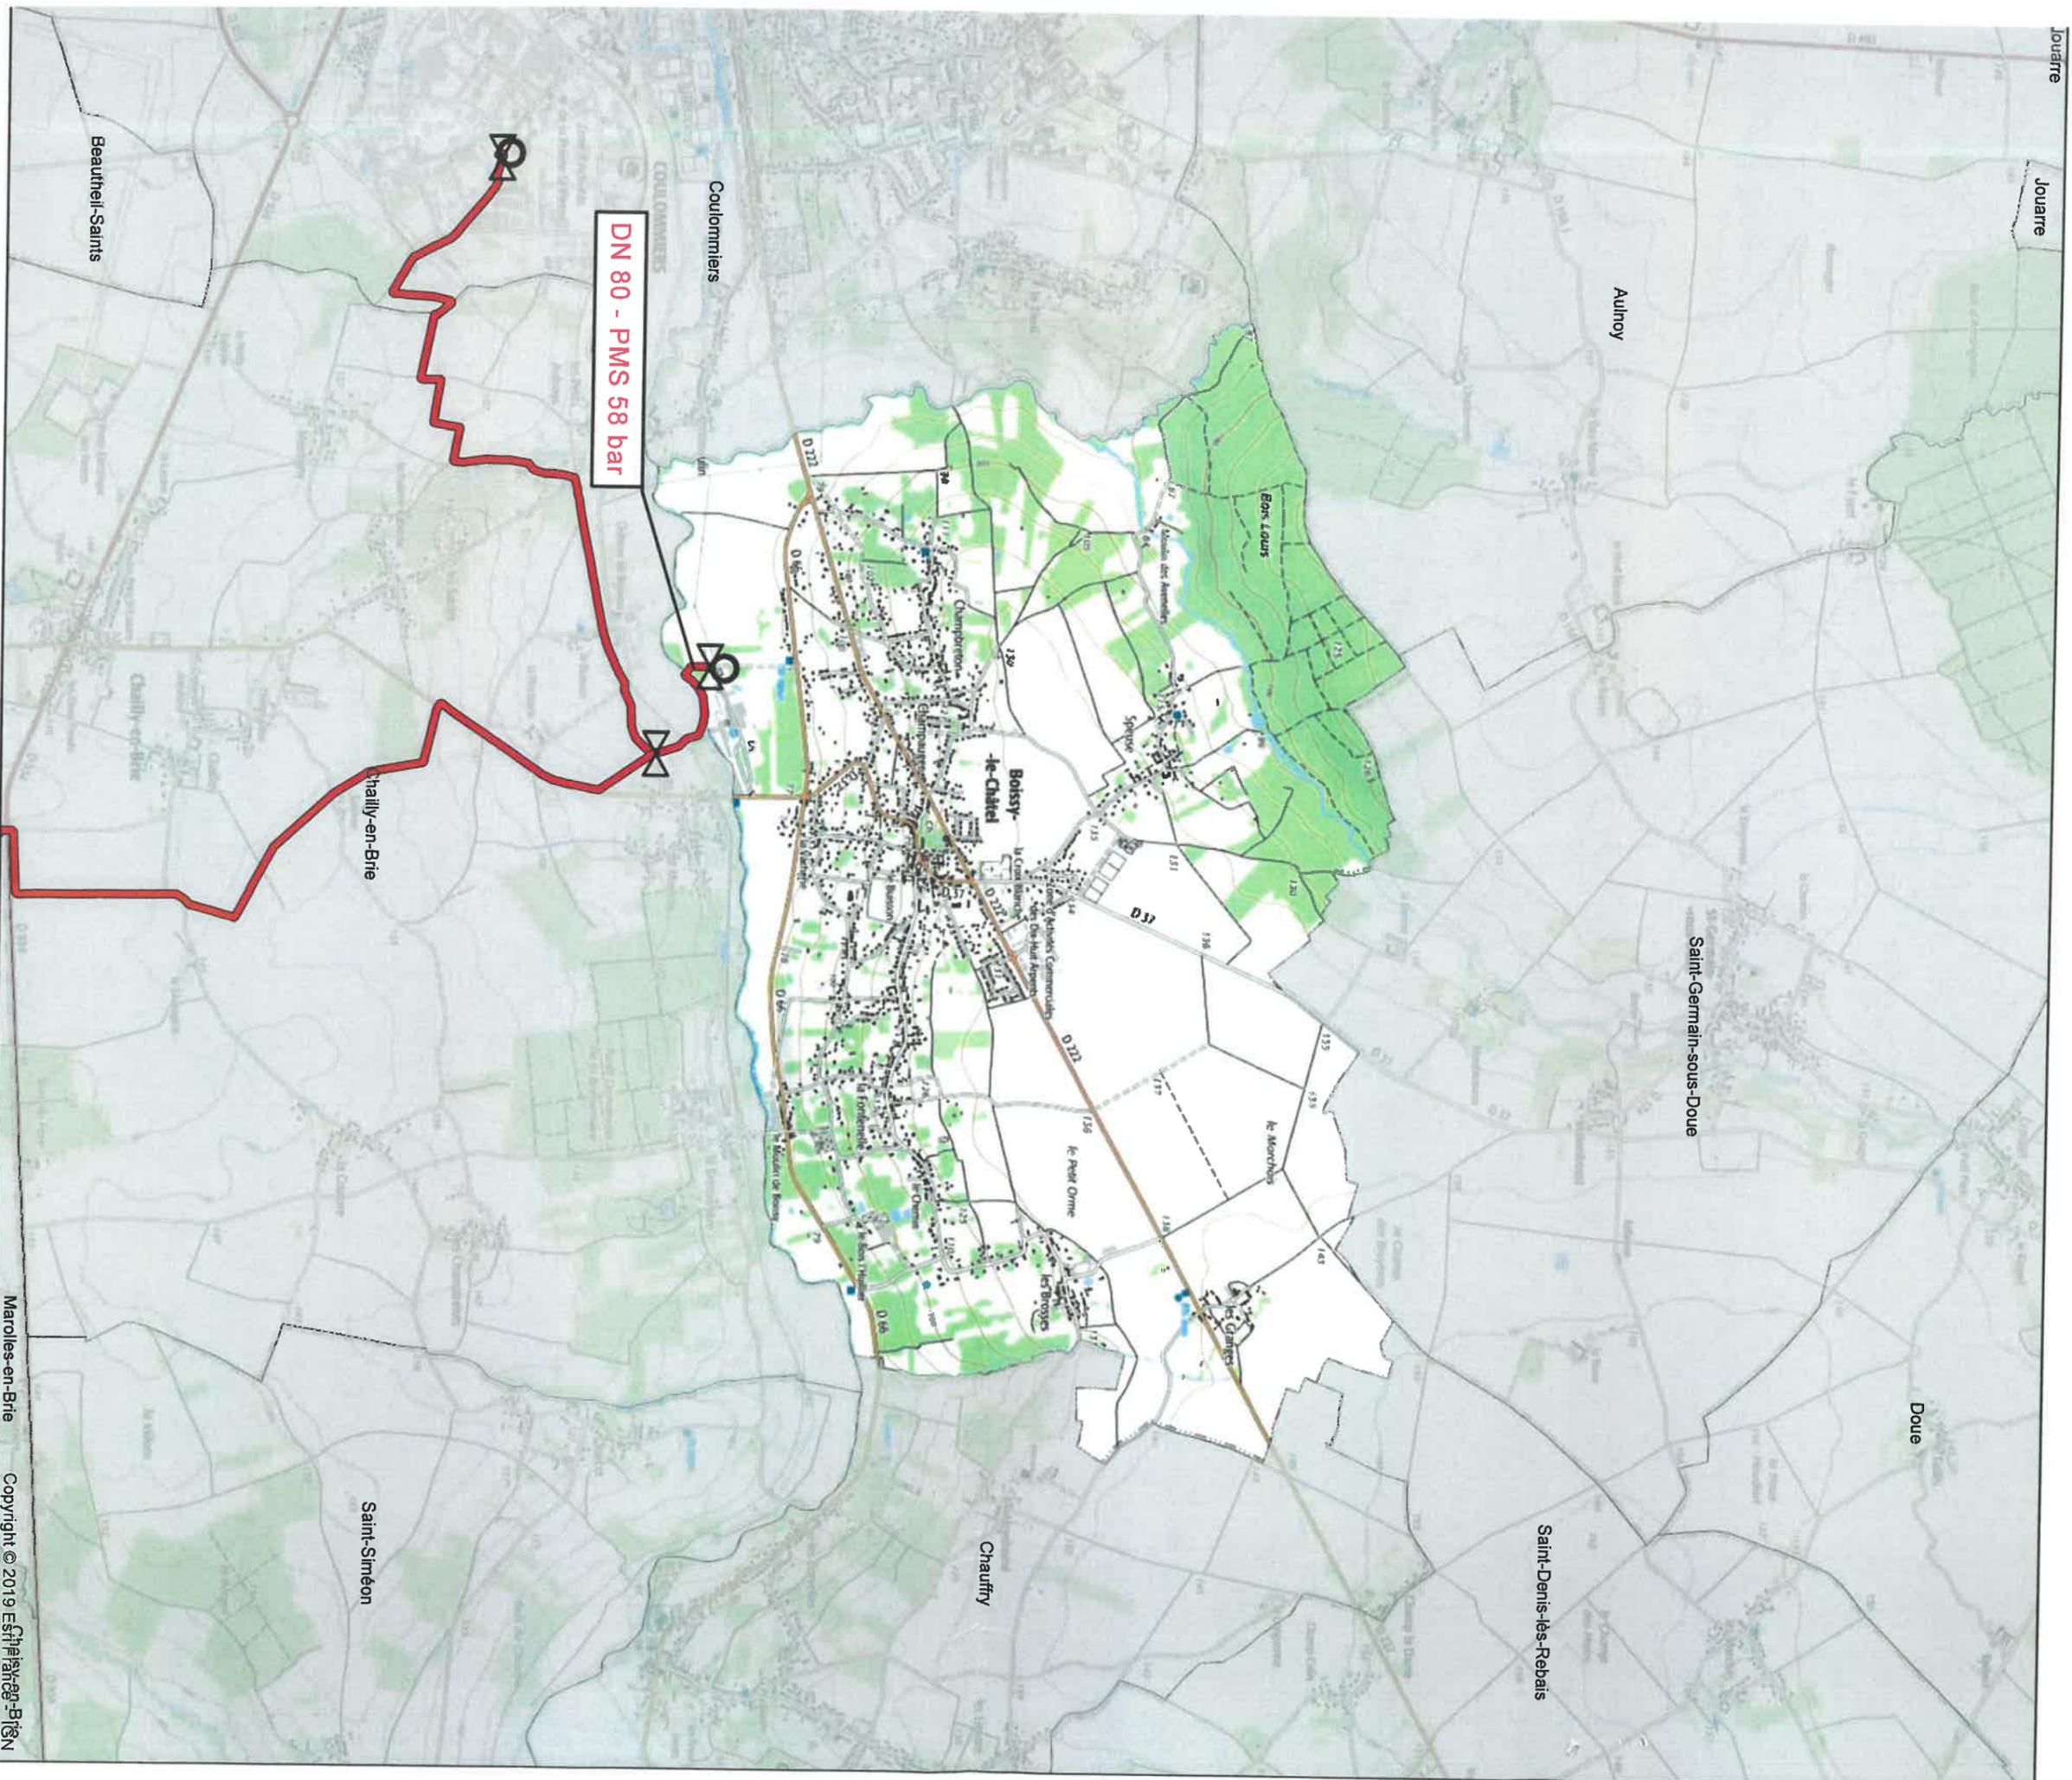

DN 80 - PMS 58 bar



- Canalisations de gaz haute pression en service
- Canalisations de gaz haute pression projetées
- Poste de coupure ou de sectionnement
- Poste de livraison client ou de distribution publique
- Poste de pré-détente

GRTgaz
Direction des Opérations
Pôle Exploitation Val de Seine
Département Est
14 rue Pelloutier
Croissy Beaubourg
77435 MARNE LA VALLÉE Cedex2

Marolles-en-Brie Copyright © 2019 ESTRI/IGN
Fond de plan - SCAN25 © IGN