


REVISION DU PLAN LOCAL D'URBANISME DE LA COMMUNE DE PROVINS




6. Annexes Périmètres ZAC

6 novembre 2024

PLAN DE DELIMITATION DU PERIMETRE COMPOSANT LA ZONE

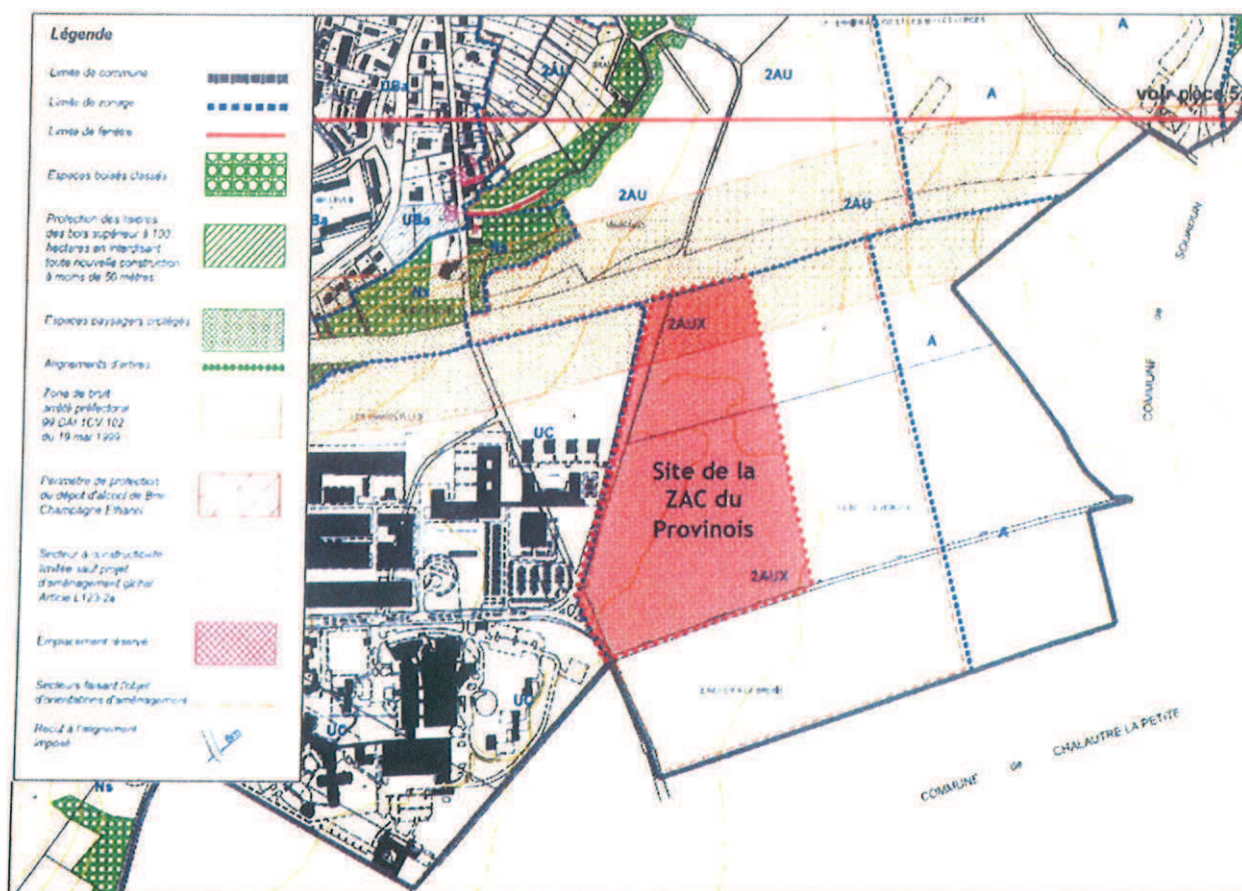

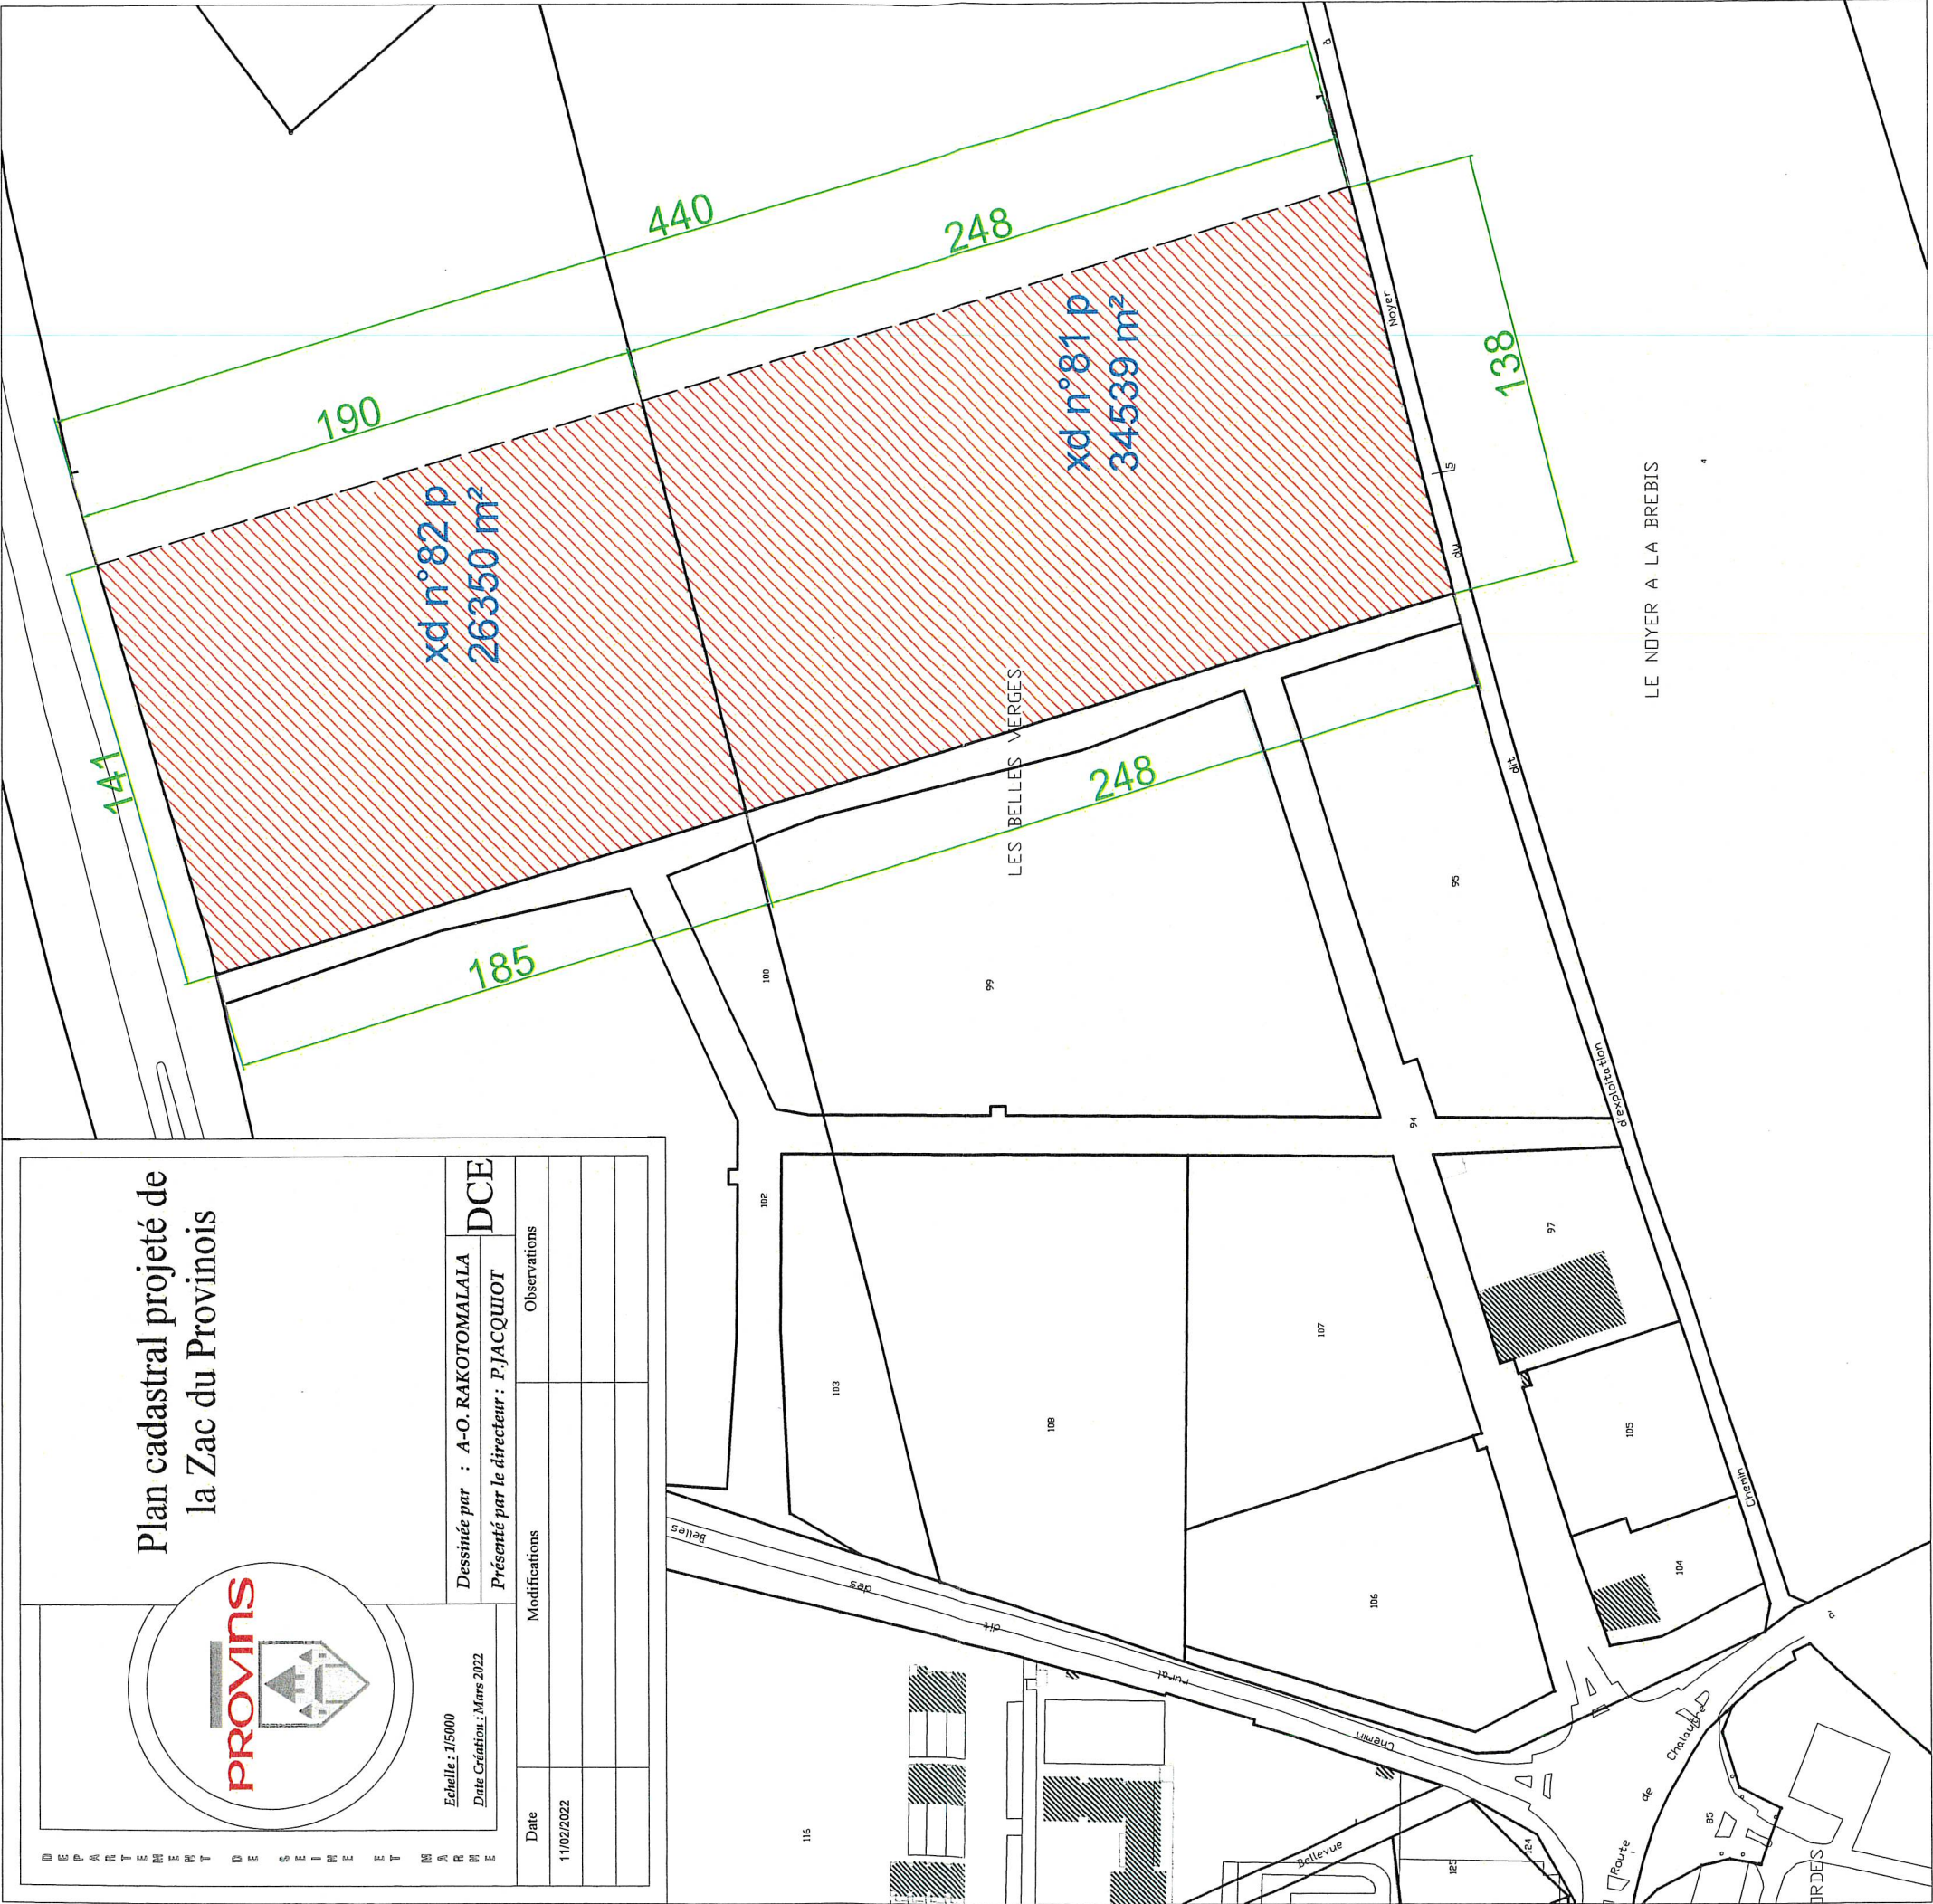

Échelle : 1/5000
Date Création : Mars 2022

Dessinée par : A-O. RAKOTOMALALA

Présenté par le directeur : P. JACQUIOT

DCE

Observations

Date

11/02/2022

Modifications

Observations

n° 619



Lieudit : "Le Terrier Rouet et les Cheigneux"

Section: XD

Avant division : 81 et 82

Références Cadastrales : Après division :

Contenance Cadastreale : 16ha 62a 07

GEOMETRE-EXPERT
CABINET DELASSUS SELARL de Géomètres-Experts
N° d'ordre 2009C200010 – Ingénieurs E.N.S.A.I.S.
252, Avenue Alain Peyrefitte 77 480 BRAY SUR SEINE
TEL : 01 60 67 12 05 FAX : 01 60 67 19 59
E-mail: geometredeleassus@wanadoo.fr

Février 2023
Dossier : 2312240

Echelle du Plan : 1/1250

