

- ### Destinations des sols
- Zones urbaines mixtes**
 - U - Zone urbaine à vocation mixte correspondant à l'hypercentre des principales villes
 - UA - Zone urbaine à vocation mixte de forte densité
 - UB - Zone urbaine à vocation mixte identifiant les centres anciens
 - UC - Zone urbaine à vocation mixte identifiant les extensions récentes
 - UD - Zone urbaine à vocation mixte correspondant aux hameaux
 - UR - Zone de renouvellement urbain
 - Zones urbaines spécifiques**
 - UE - Zone urbaine à vocation économique
 - UEIr - Zone de renouvellement urbain à vocation industrielle
 - UEI - Zone urbaine à vocation économique spécifique aux activités de carrière
 - UEr - Zone de renouvellement urbain à vocation économique
 - UEVr - Secteur de la Zone d'Activité Economique de la Verte Rue
 - UG - Zone urbaine correspondant aux secteurs des gares
 - UH - Zone urbaine à vocation d'équipement de santé
 - UJ - Zone urbaine à vocation de jardins familiaux
 - UL - Zone urbaine à vocation d'équipements de loisirs
 - UV - Zone urbaine à vocation d'aire d'accueil des gens du voyage
 - Zones à urbaniser à vocation mixte**
 - 1AU - Extension à vocation habitat
 - 1AUj - Extension à vocation habitat ayant une sensibilité paysagère
 - 2AU - Zone d'extension à long terme
 - Zones à urbaniser à vocations spécifiques**
 - 1AUEx - Extension à vocation économique des entreprises existantes
 - 1AUe - Extension à vocation économique
 - Zones agricoles**
 - A - Zone destinée à l'activité agricole
 - A Cimetière - Secteur agricole destiné à l'équipement d'intérêt collectif et services publics type cimetière
 - A HLL, Secteur agricole présentant un enjeu paysager où la création et l'évolution des exploitations agricoles est possible
 - Ac - Secteur agricole lié à l'accueil d'hébergement hôtelier et touristique de type camping
 - Ae - Secteur agricole où les activités sont autorisées sous conditions spécifiques
 - Aenr - Secteur agricole destiné à la production d'énergie renouvelable
 - Al - Secteur agricole à vocation touristique et de loisirs
 - Ap - Secteur agricole présentant un enjeu paysager où la création et l'évolution des exploitations agricoles est possible
 - Ap1 - Secteur agricole présentant un enjeu paysager où la création et la diversification des exploitations agricoles est possible
 - Apf - Secteur agricole présentant un enjeu de frange où l'évolution des exploitations agricoles est possible
 - Zones naturelles**
 - N - Zone naturelle de protection des sites et des paysages
 - N carrière - Secteur correspondant au périmètre d'exploitation des carrières
 - N Château - Secteur naturel correspondant aux châteaux, leurs annexes et leurs jardins
 - Nc - Secteur naturel destiné à l'accueil d'hébergement hôtelier et touristique de type camping
 - Ne - Secteur naturel où les activités sont autorisées sous conditions spécifiques
 - Nenr, Secteur naturel destiné à la production d'énergie renouvelable
 - Ni - Secteur naturel à vocation touristique et de loisirs
 - Nph - Secteur naturel correspondant au conservatoire national de phytosociologie
 - Nstep - Secteur naturel destiné aux constructions et installations nécessaires aux services publics ou d'intérêt collectif - notamment les stations d'épurations
 - Nv - Secteur naturel à vocation d'aire d'accueil des gens du voyage

- ### Prescriptions
- Emplacement réservé
 - Hauteur absolue spécifique applicable sur certaines zones
 - Secteur de projet en attente d'un projet d'aménagement global (PAPAG)
 - Secteur comportant des Orientations d'Aménagement et de Programmation (OAP)
 - Bâtiment susceptible de changer de destination
 - Retrait maximal spécifique par rapport à la limite d'emprise publique
 - Retrait minimal spécifique par rapport à la limite d'emprise publique
 - Linéaire commercial à préserver

- ### Informations
- Parcelle
 - Trame bâti
 - Cimetière

Département du Nord


Cœur de Flandre agglo

PLAN LOCAL D'URBANISME INTERCOMMUNAL

Commune de : SAINT SYLVESTRE-CAPPEL

Planche A : ZONAGE

PROJET DE MODIFICATION DE DROIT COMMUN N°2

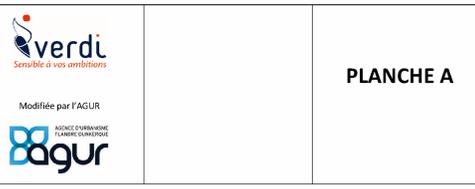


verdi
Sensible à vos ambitions

Modifiée par l'AGUR

ADRESSE D'URBANISME
FLANDRE ORIENTALE

PLANCHE A

Echelle : 1 / 5 000ème

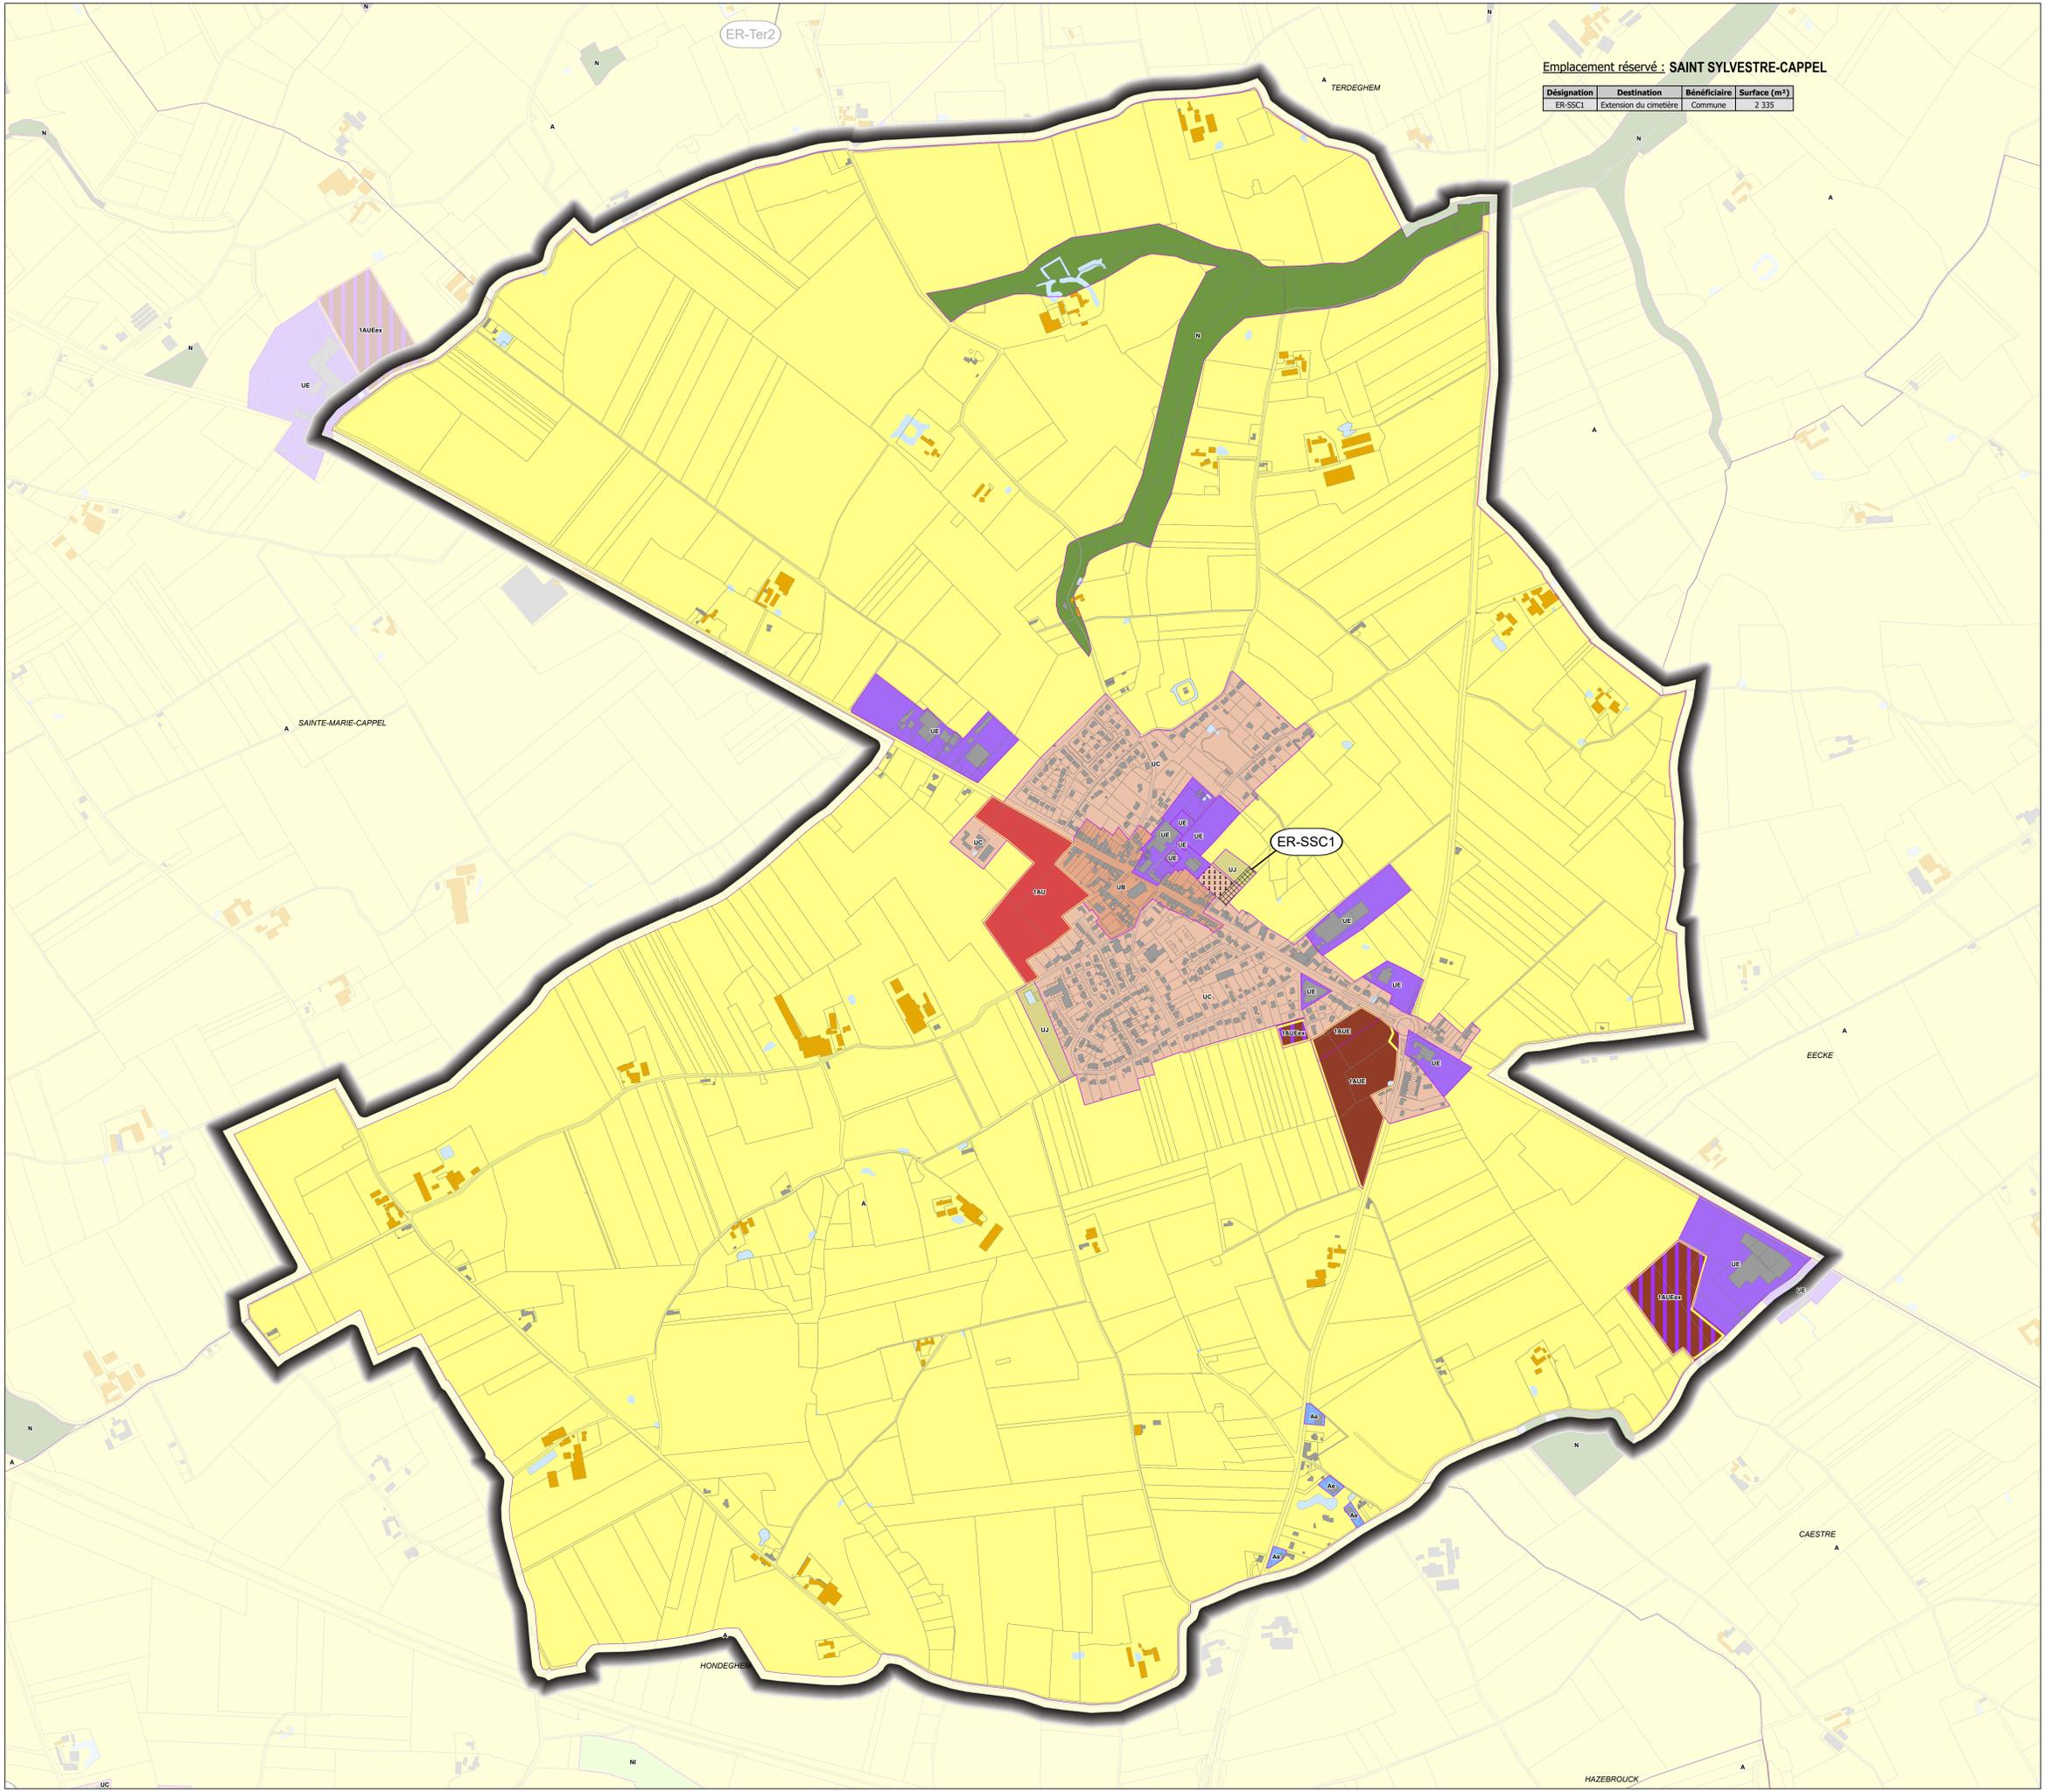

Emplacement réservé : SAINT SYLVESTRE-CAPPEL

Désignation	Destination	Bénéficiaire	Surface (m²)
ER-SSC1	Extension du cimetière	Commune	2 335