

**Espace boisé classé au titre de l'article L113-1 du Code de l'Urbanisme**

■ Espace boisé classé

**Informations**

■ Zones humides du SAGE (de l'Yser et de la Lys)  
 ■ Zones à dominante humide du SDAGE Artois Picardie  
 ■ Trame bâti  
 ■ Limite parcellaire

**Eléments identifiés au titre du L151-23 du Code de l'Urbanisme**

**Arbres - Alignements d'arbres et de haies à préserver**

— Alignement d'arbres et de haies à préserver  
 ● Arbre remarquable

**Eléments surfaciques**

■ Verger  
 ■ Mares et plans d'eau  
 ■ Boisement  
 ■ Prairie

**Eléments du patrimoine bâti identifiés au titre du L151-19 du Code de l'Urbanisme**

☆ Chapelle  
 ● Autre bâtiment

Département du Nord


Cœur de Flandre aggro

PLAN LOCAL D'URBANISME INTERCOMMUNAL

Commune de : BORRE

Planche C : PATRIMOINE

PROJET DE MODIFICATION DE DROIT COMMUN N°2

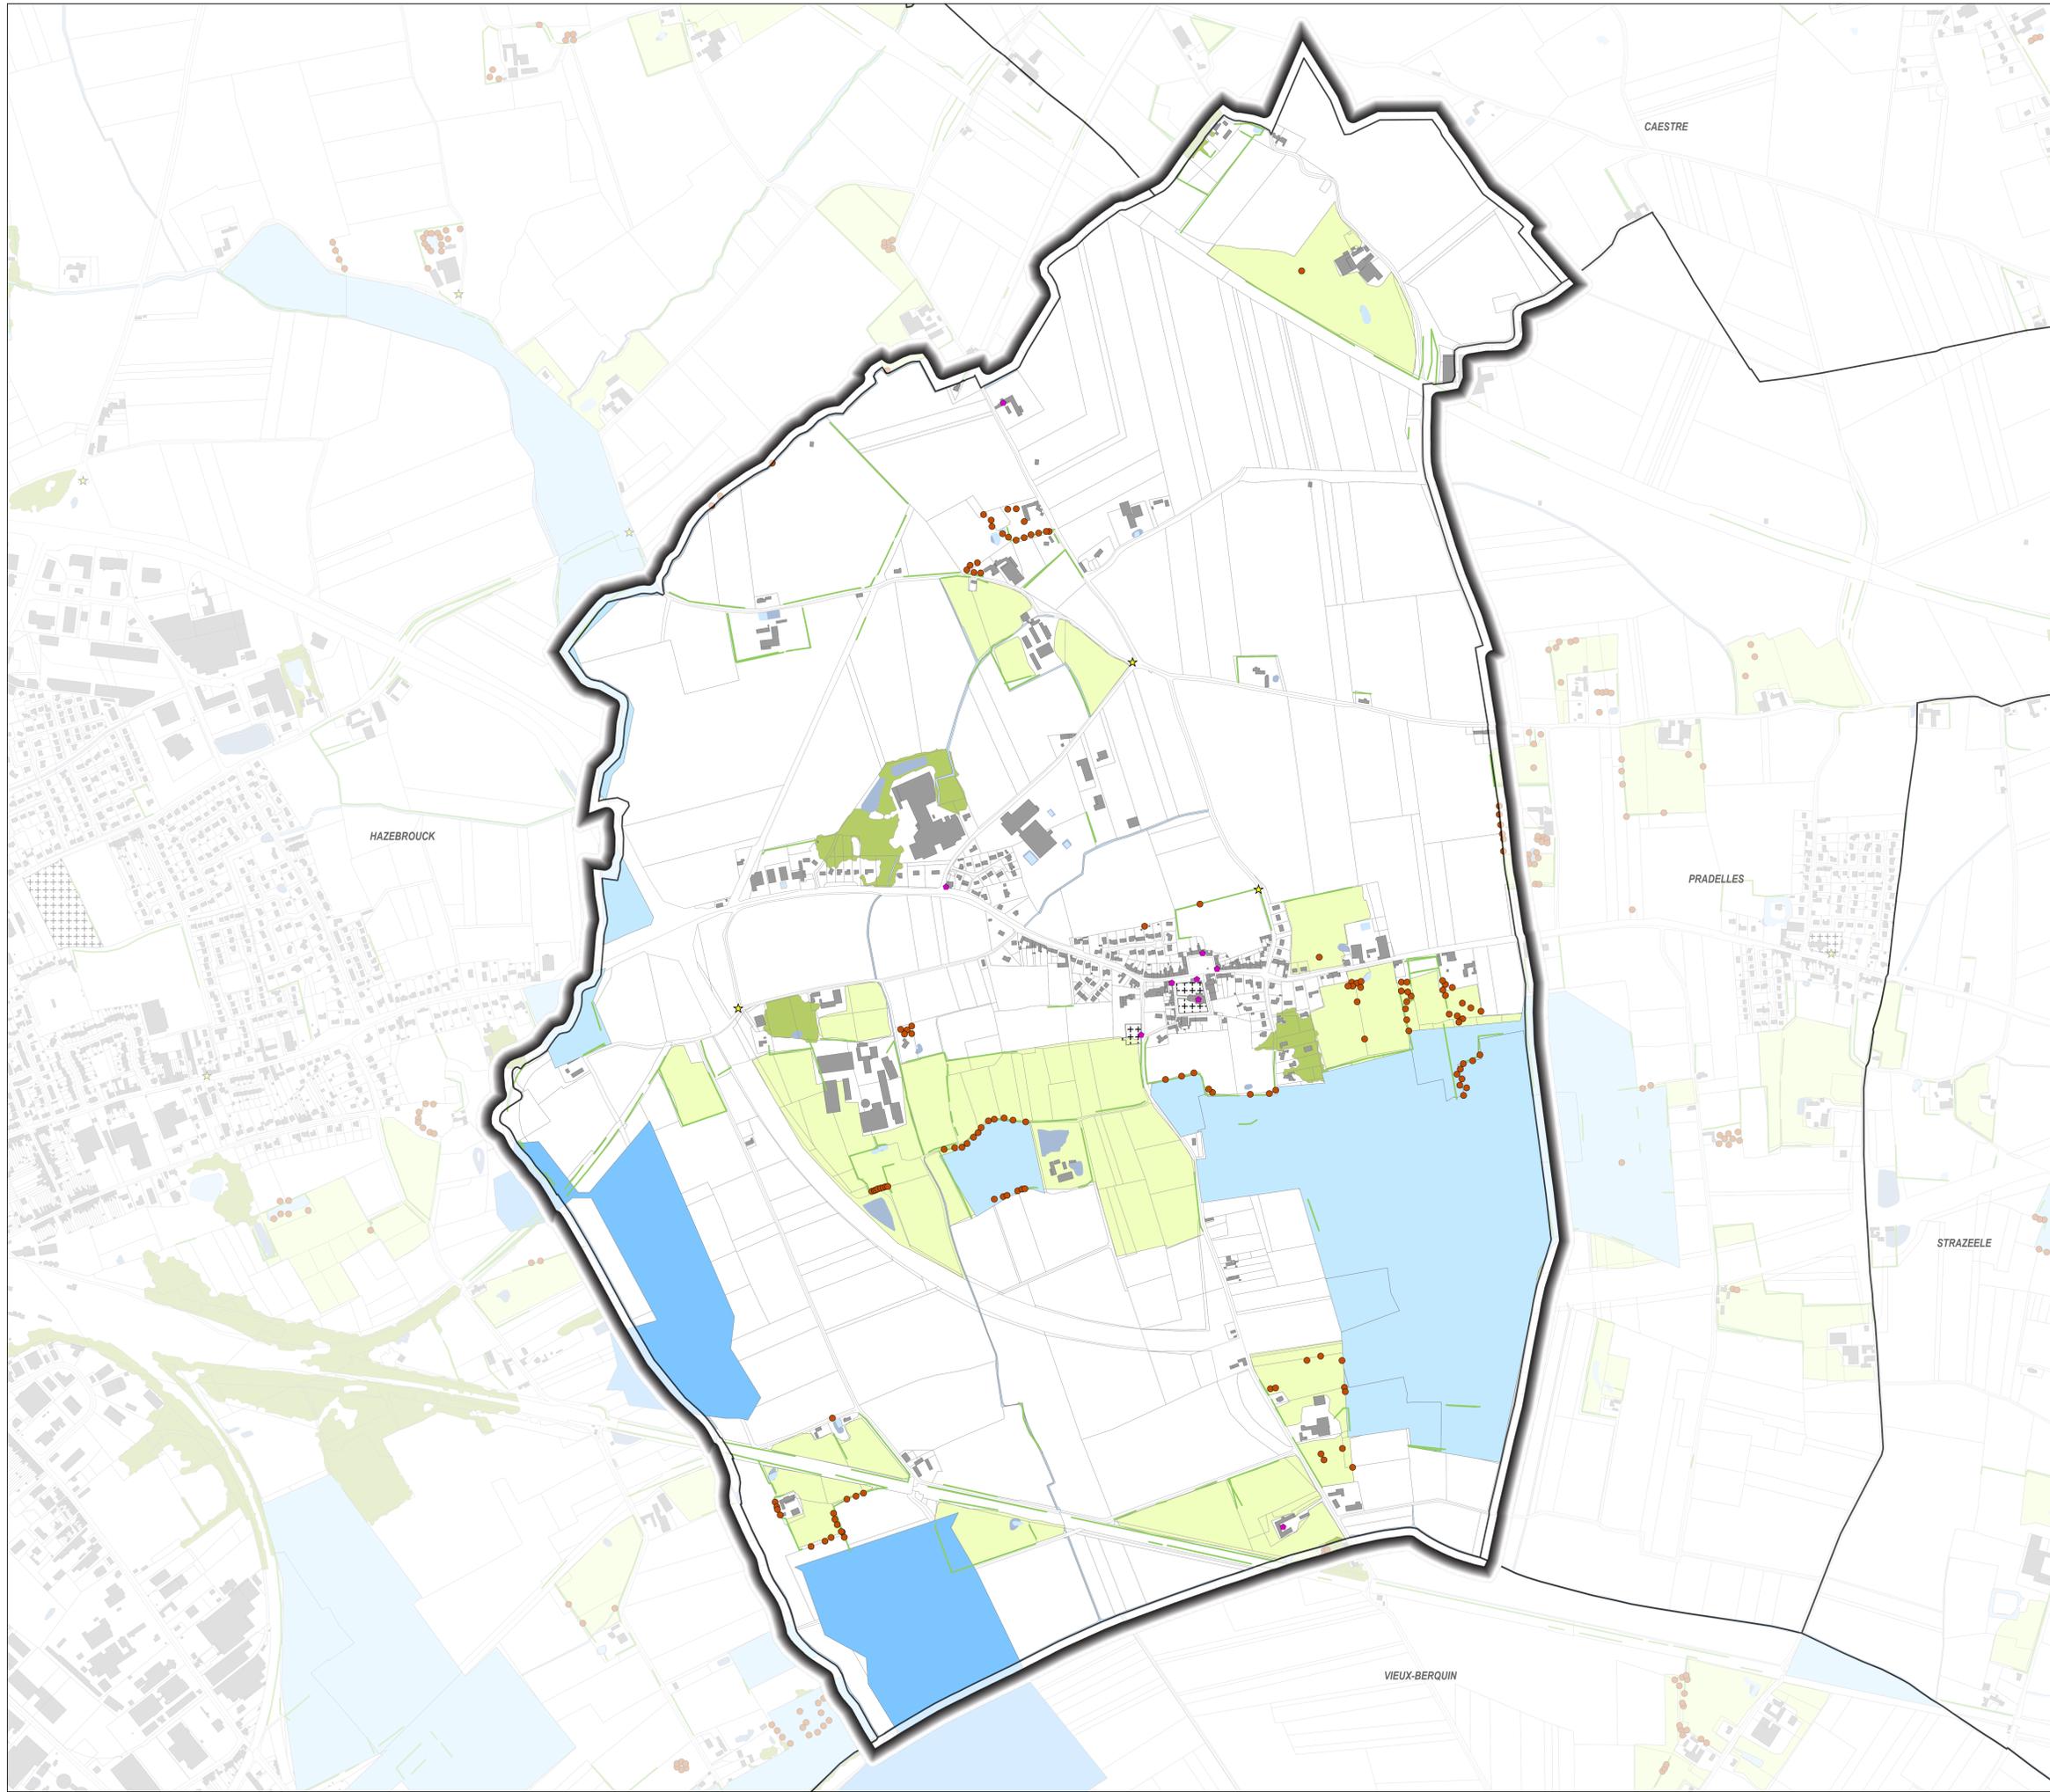

<p>verdi Sensible à vos ambitions</p> <p>Modifiée par FAGUR  </p>	<p><b>PLANCHE C</b></p>	<p>Echelle : 1 / 5 000ème</p>
---	-------------------------	-------------------------------