

**Espace boisé classé au titre de l'article L113-1 du Code de l'Urbanisme**  
■ Espace boisé classé

**Informations**  
■ Zones humides du SAGE (de l'Yser et de la Lys)  
■ Zones à dominante humide du SDAGE Artois Picardie  
■ Trame bâti  
■ Limite parcellaire

**Éléments identifiés au titre du L151-23 du Code de l'Urbanisme**  
**Arbres - Alignements d'arbres et de haies à préserver**  
— Alignement d'arbres et de haies à préserver  
● Arbre remarquable  
**Éléments surfaciques**  
■ Verger  
■ Mares et plans d'eau  
■ Boisement  
■ Prairie

**Éléments du patrimoine bâti identifiés au titre du L151-19 du Code de l'Urbanisme**  
★ Chapelle  
● Autre bâtiment

Département du Nord


Cœur de Flandre agglo

PLAN LOCAL D'URBANISME INTERCOMMUNAL

Commune de : LE DOULIEU

Planche C : PATRIMOINE

PROJET DE MODIFICATION DE DROIT COMMUN N°2

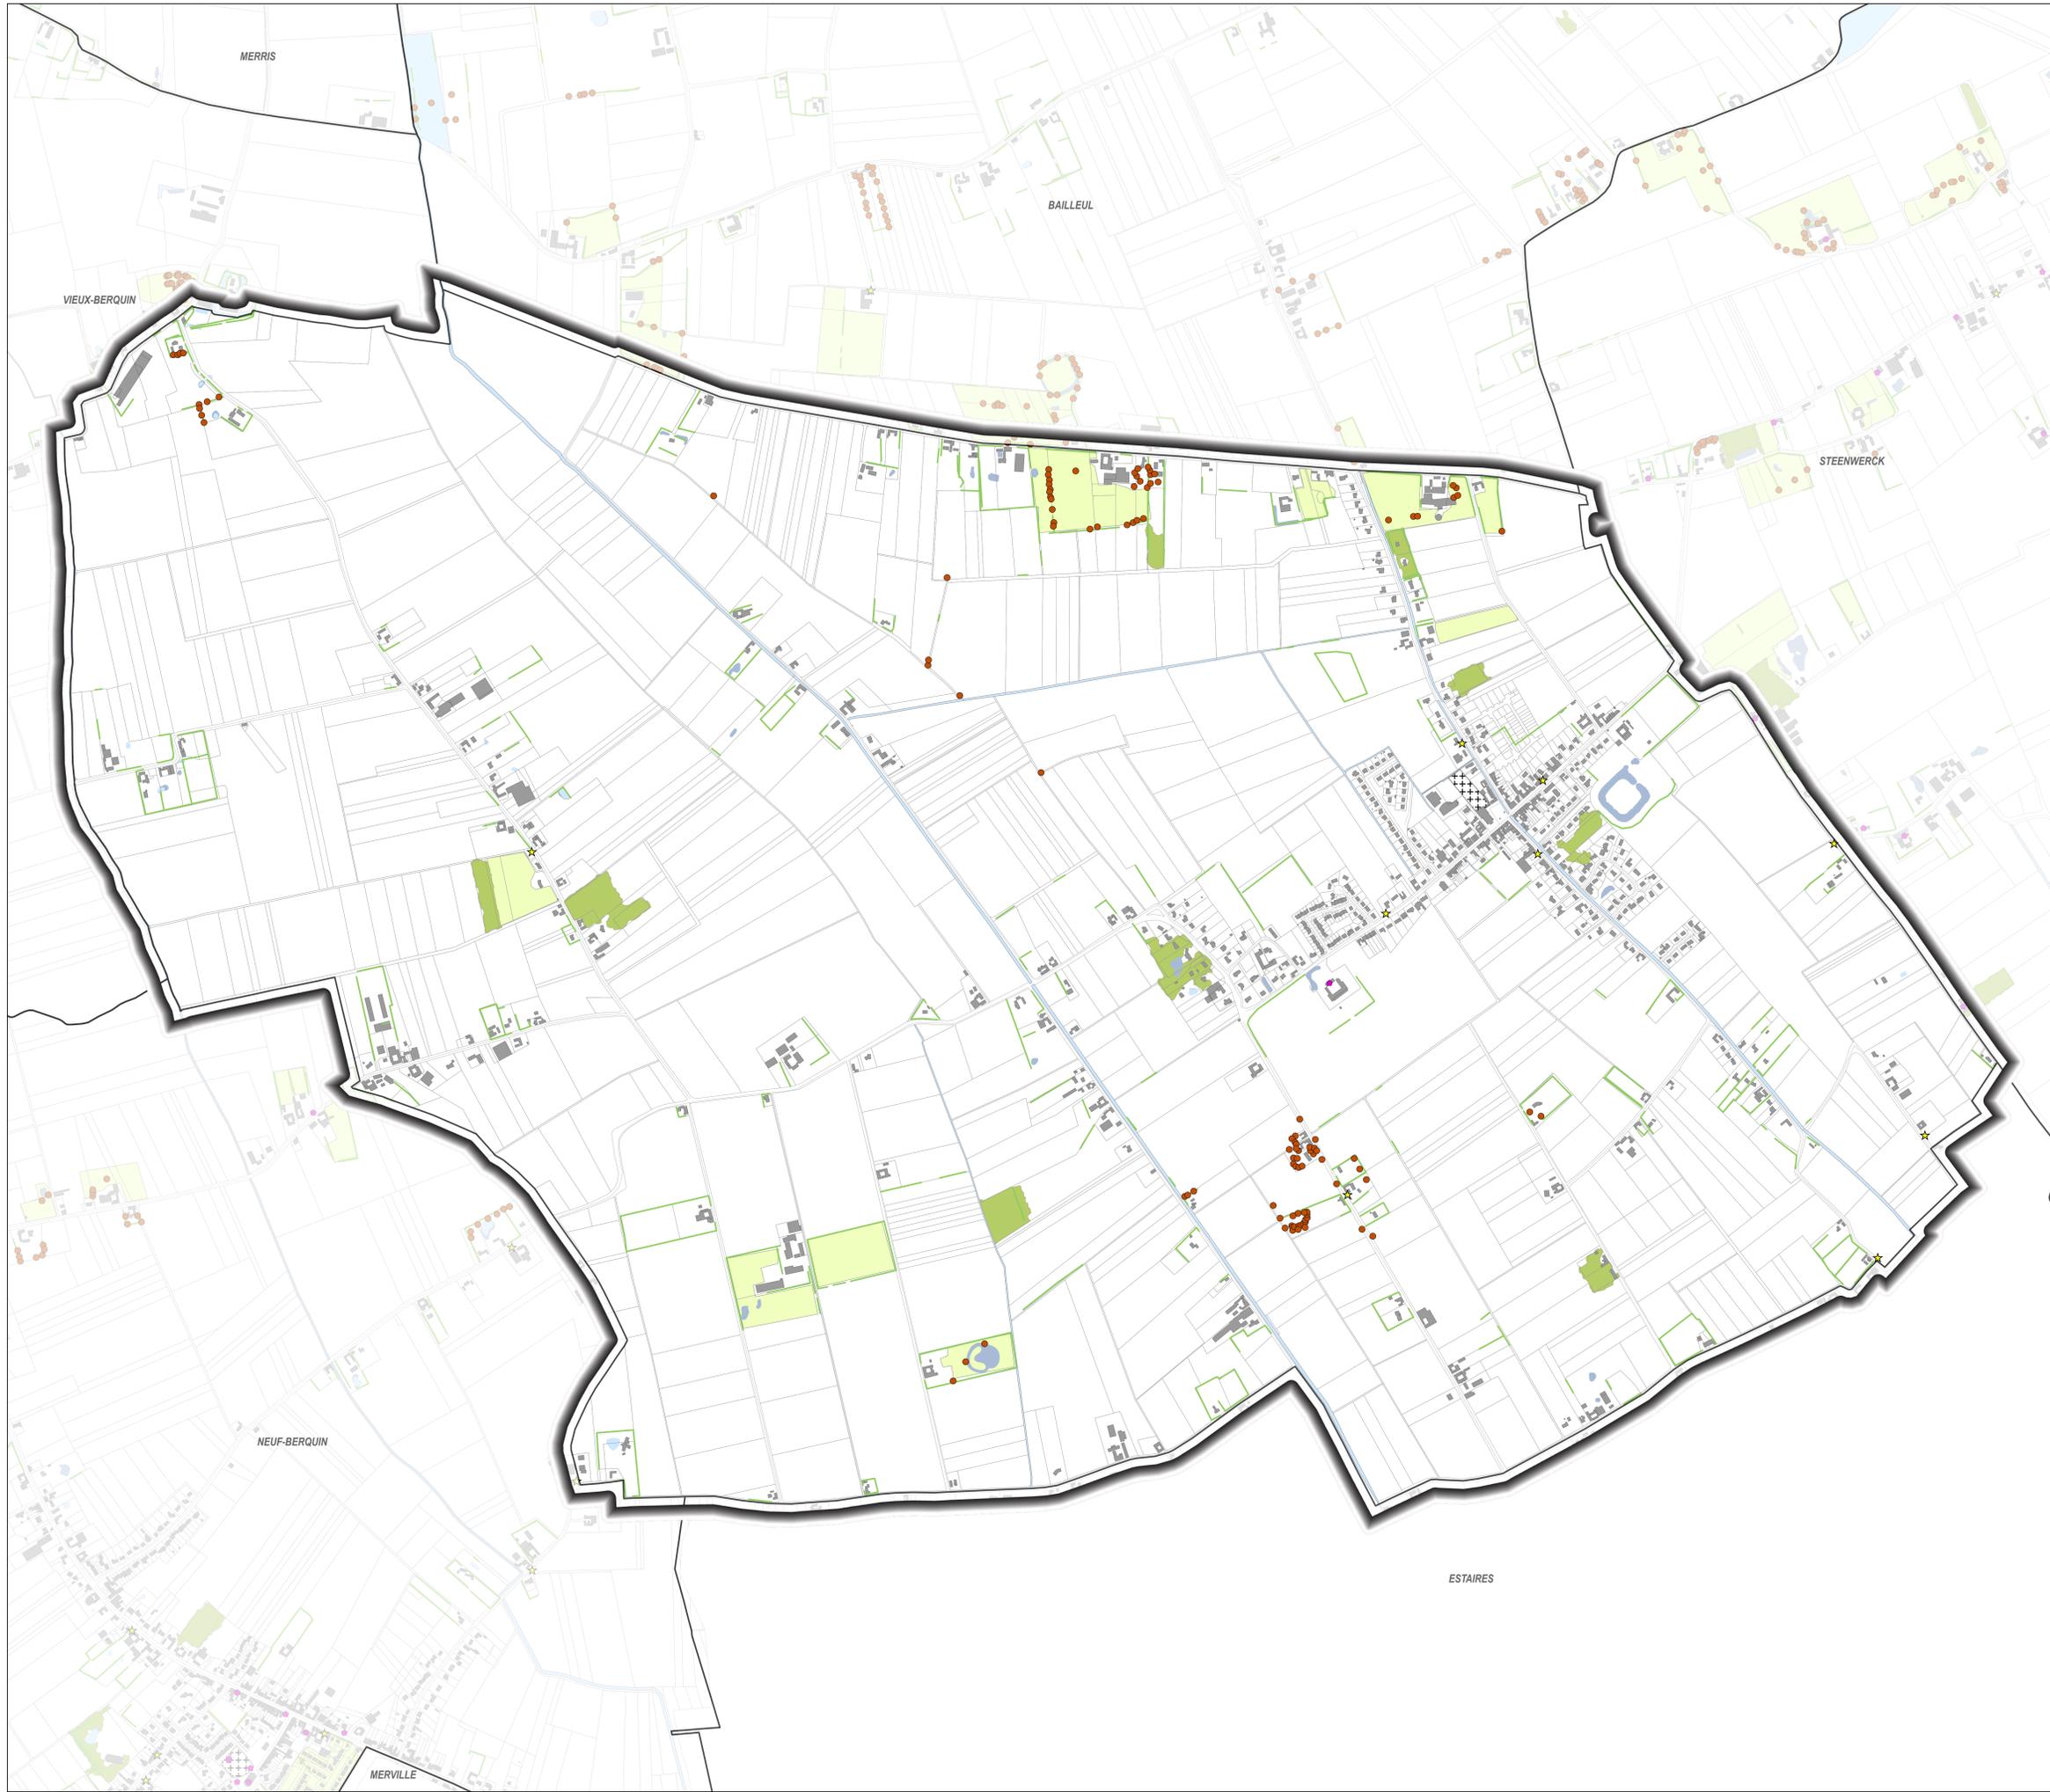

Modifiée par FAGUR



PLANCHE C

Echelle : 1 / 6 000ème