

**Espace boisé classé au titre de l'article L113-1 du Code de l'Urbanisme**

■ Espace boisé classé

**Informations**

- Zones humides du SAGE (de l'Yser et de la Lys)
- Zones à dominante humide du SDAGE Artois Picardie
- Trame bâti
- Limite parcellaire

**Éléments identifiés au titre du L151-23 du Code de l'Urbanisme**

**Arbres - Alignements d'arbres et de haies à préserver**

- Alignement d'arbres et de haies à préserver
- Arbre remarquable

**Éléments surfaciques**

- Verger
- Mares et plans d'eau
- Boisement
- Prairie

**Éléments du patrimoine bâti identifiés au titre du L151-19 du Code de l'Urbanisme**

- ★ Chapelle
- Autre bâtiment

Département du Nord


Cœur de Flandre aggro

PLAN LOCAL D'URBANISME INTERCOMMUNAL

Commune de : BOESCHEPE

Planche C : PATRIMOINE

PROJET DE MODIFICATION DE DROIT COMMUN N°2

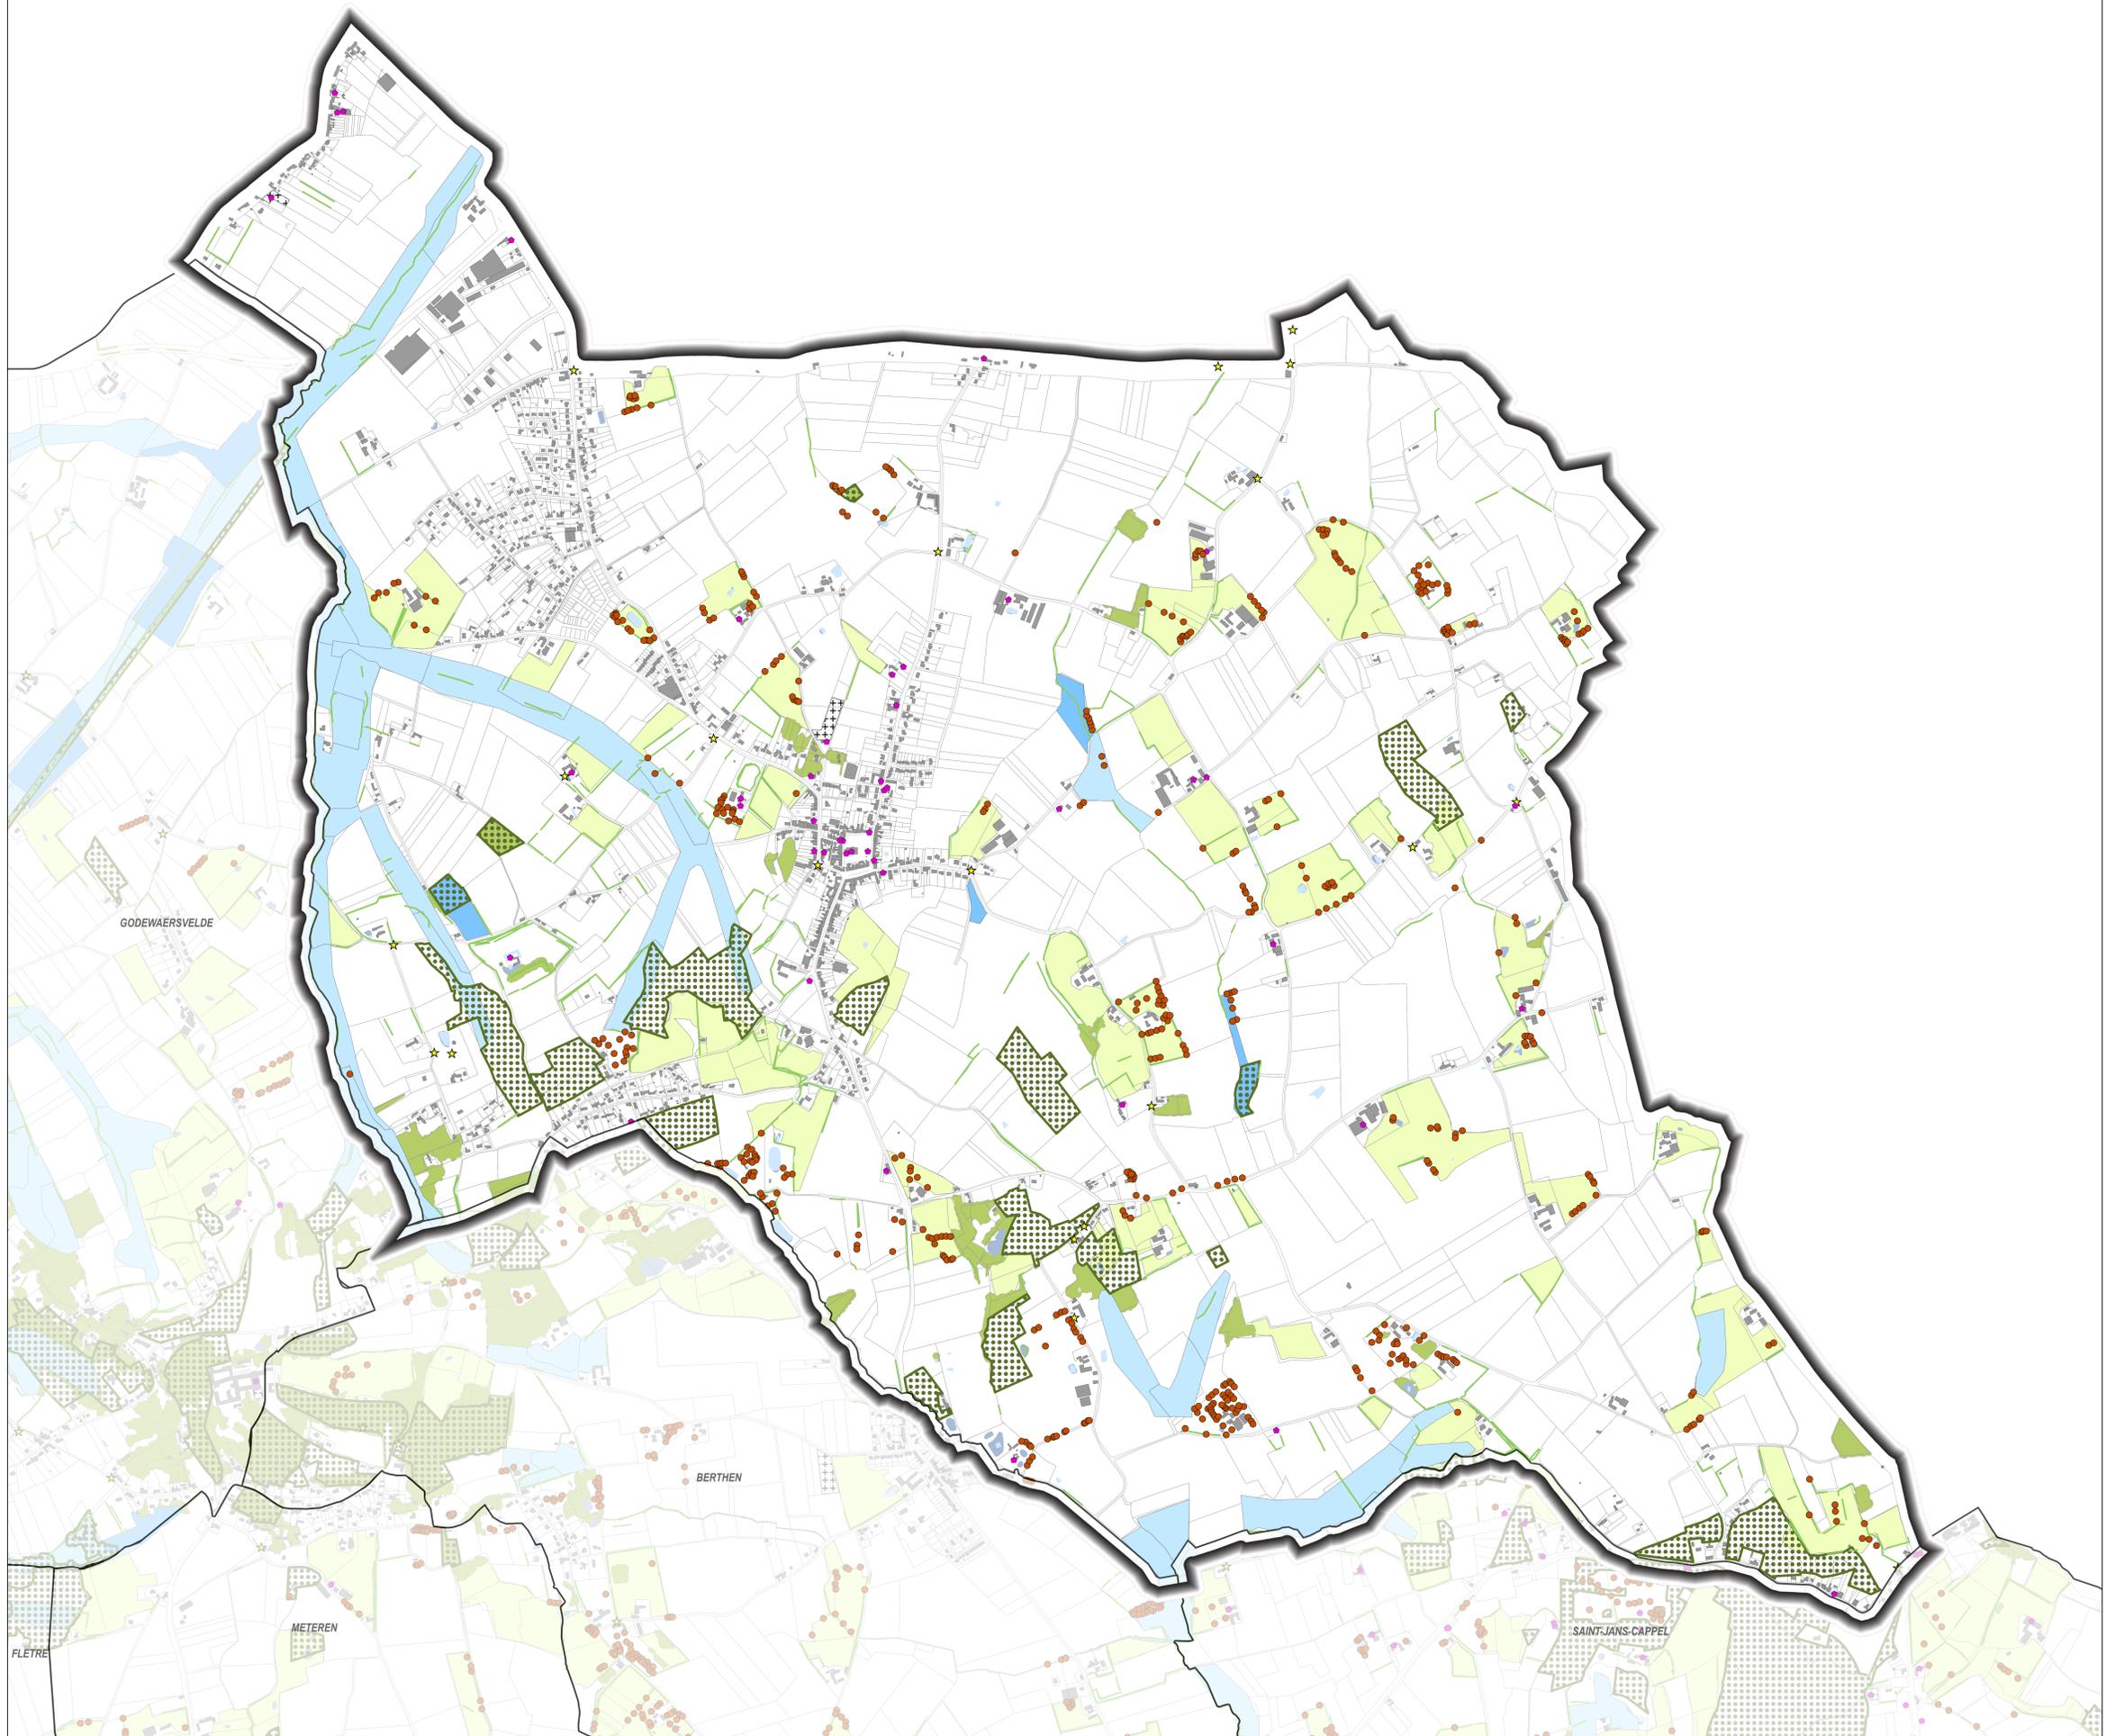

GODEWAERSVELDE

BERTHEN

METEREN

FLETRE

SAINT-JANS-CAPPEL



Modifiée par FAGUR



PLANCHE C

Echelle : 1 / 7 000ème