



SERVICE DESSIN
SUD ILE DE FRANCE

27 ROUTE DE LISSES
91100 CORBEIL-ESSONNES

Tél. 01.68.88.81.41
Fax. 01.68.88.87.42

SANTENY (94070)

RESEAU D'EAU POTABLE

Mise à jour des plans mensuelle.
La position réelle des réseaux devra être vérifiée par sondage - Fond de plan issu de Cadastre.
Copyright Propriété réservée de la Lyonnaise des Eaux France


PLAN D'ENSEMBLE - COMMUNE

N° du plan : 94070-E-CO/01


Insee : 94070

Echelle : 1/5000

Edition du 04/07/2022

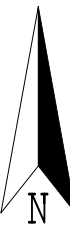

SANTENY (94070)

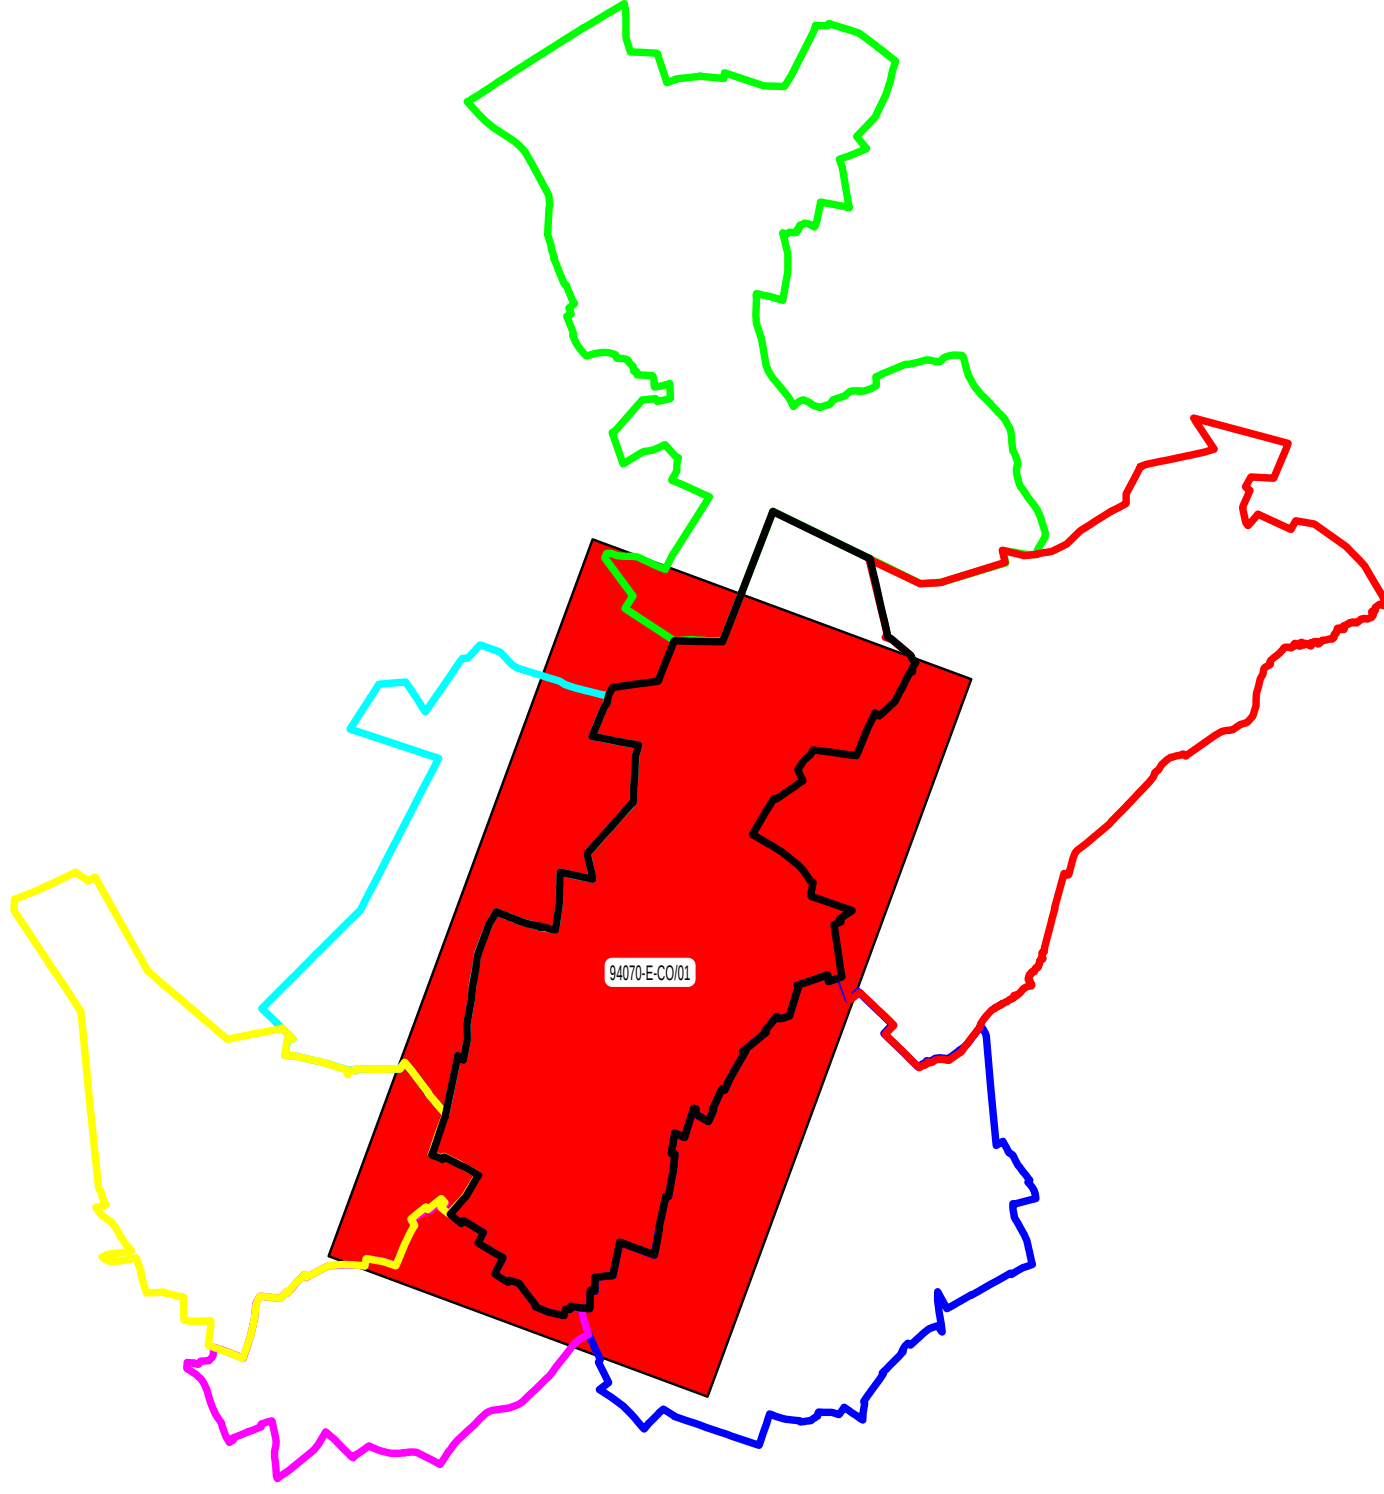

SERVON
LA QUEUE-EN-BRIE
LESGIGNY
MAROLLES-EN-BRIE
MANDRES-LES-ROSES

VILLECRESNES
SANTENY

- Canalisation de transport privé - Eau du Sud Parisien
Canalisation de transport concédé
Canalisation de transport d'eau non potable
Canalisation de distribution concédée (couleur variant selon les étages de pression)
Canalisation de distribution non exploitée par SUEZ
- Vanne à opercule ouverte
Vanne à opercule fermée
Vanne 1/2 tour ouverte
Vanne 1/2 tour fermée
Vanne papillon ouverte
Vanne papillon fermée
Vanne ouverte - non exploitée par SUEZ
Vanne fermée - non exploitée par SUEZ
Décharge
Ventouse
Cône
Plaque de réduction
Changement de matériau
Plaque pleine
Bouche Incendie
Poteau Incendie
Bouche Incendie - non exploitée par SUEZ
Poteau Incendie - non exploité par SUEZ
Canalisation sans bouche à clé
Branchement Incendie
Branchement vers accessoire
Branchement sensible
Abonné sensible
- Réservoir
Exhaure
Forage
Refoulement
Traitement
Borne de puisage
Bouche d'arrosage
Fontaine
Bouche de remplissage
Clapet
Surpresseur
Stabilisateur de pression aval
Stabilisateur de pression amont
Stabilisateur de pression
Réducteur de pression
Compteur stratégique
Mesure de qualité
Débitmètre
Mesure de pression
Mesure protection cathodique

