


6.2.2 Schéma du réseau d'assainissement

DOSSIER ARRÊT

Projet de PLU arrêté par délibération du Conseil territorial en date du
17 décembre 2024

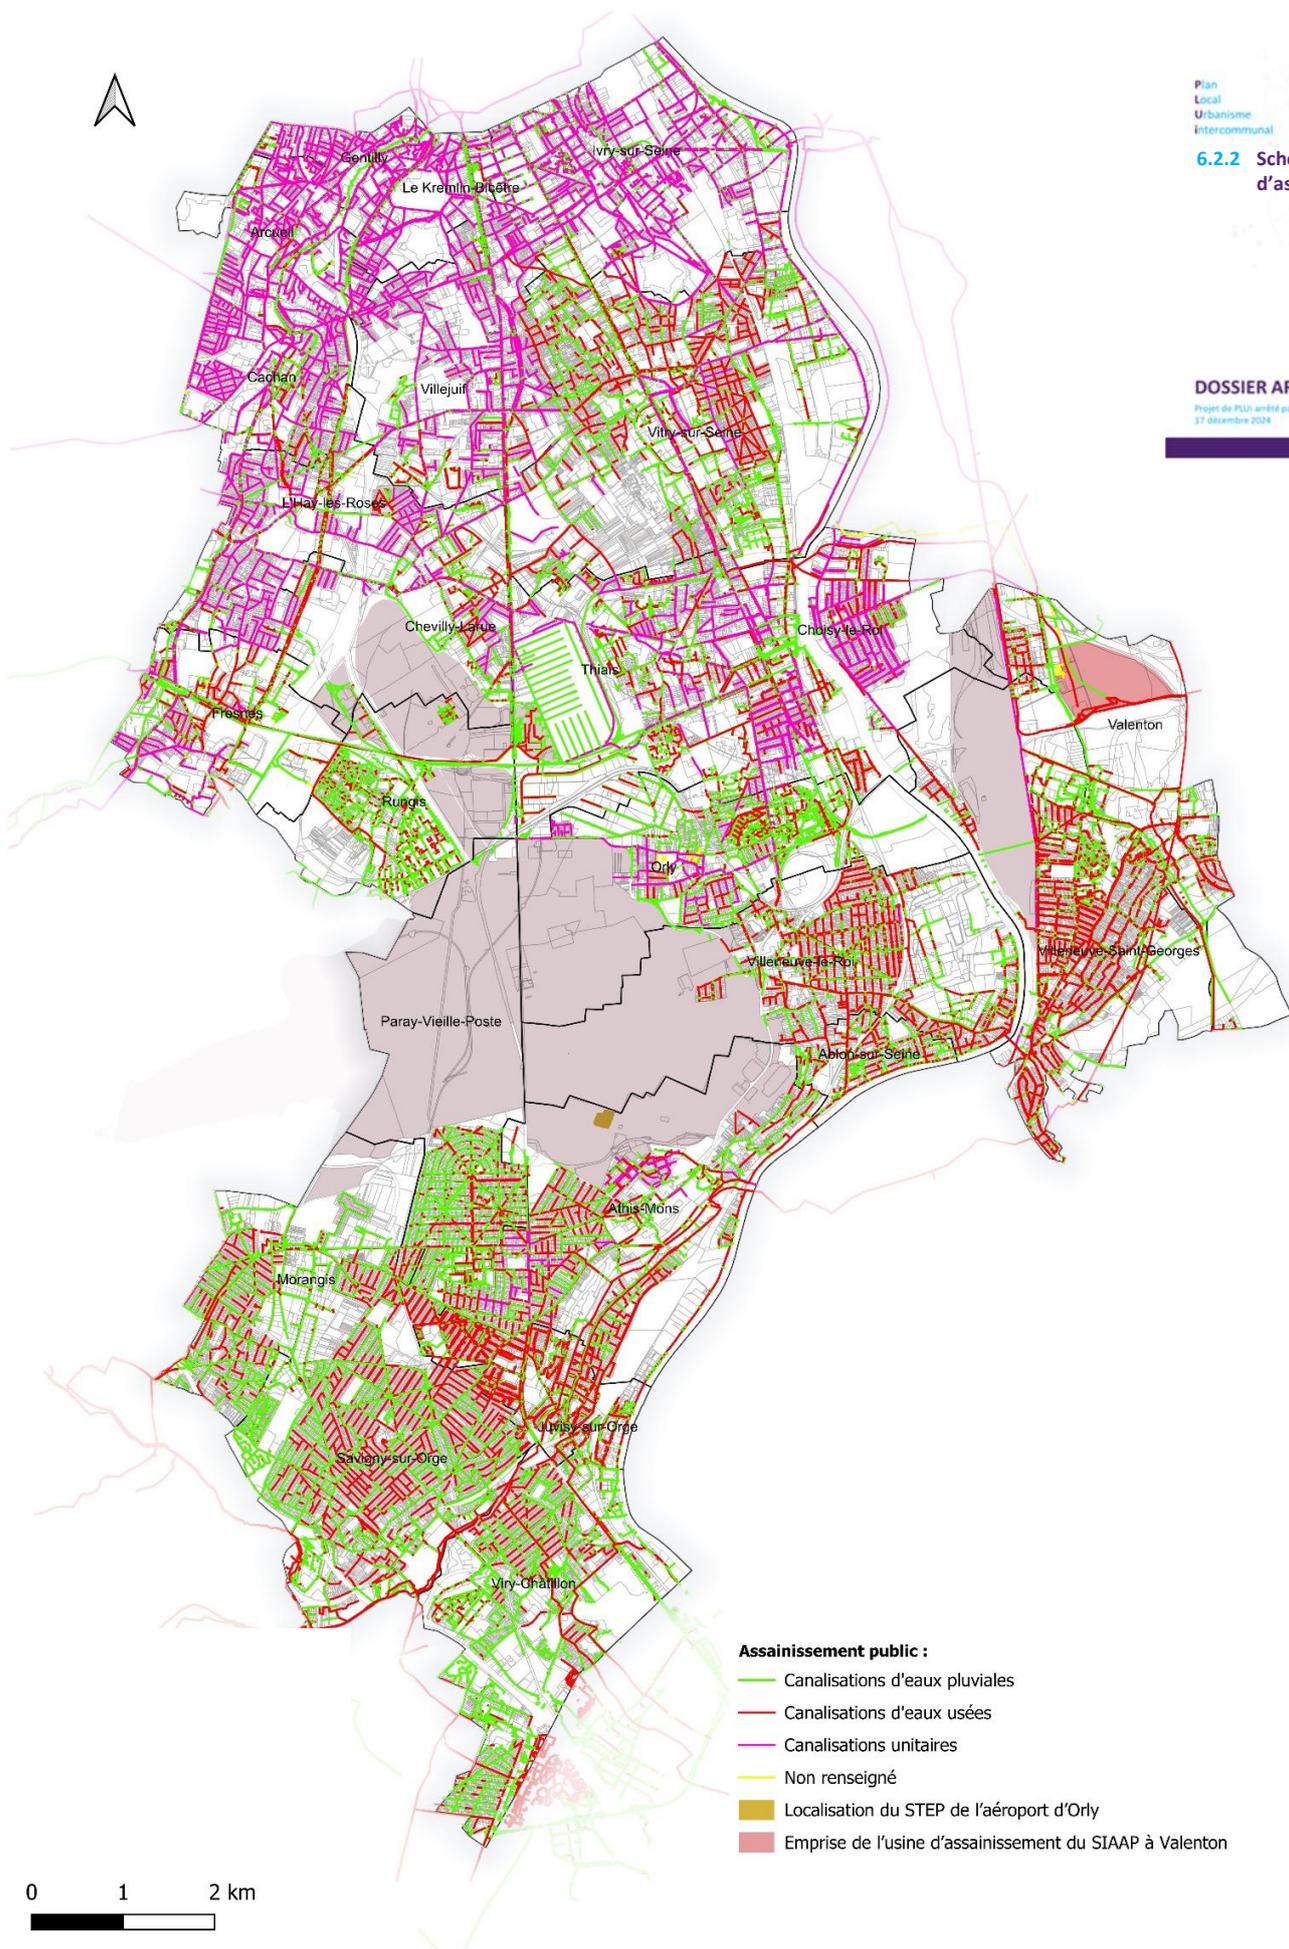

Assainissement public :

— Canalisations d'eaux pluviales

— Canalisations d'eaux usées

— Canalisations unitaires

— Non renseigné

■ Localisation du STEP de l'aéroport d'Orly

■ Emprise de l'usine d'assainissement du SIAAP à Valenton

0 1 2 km