
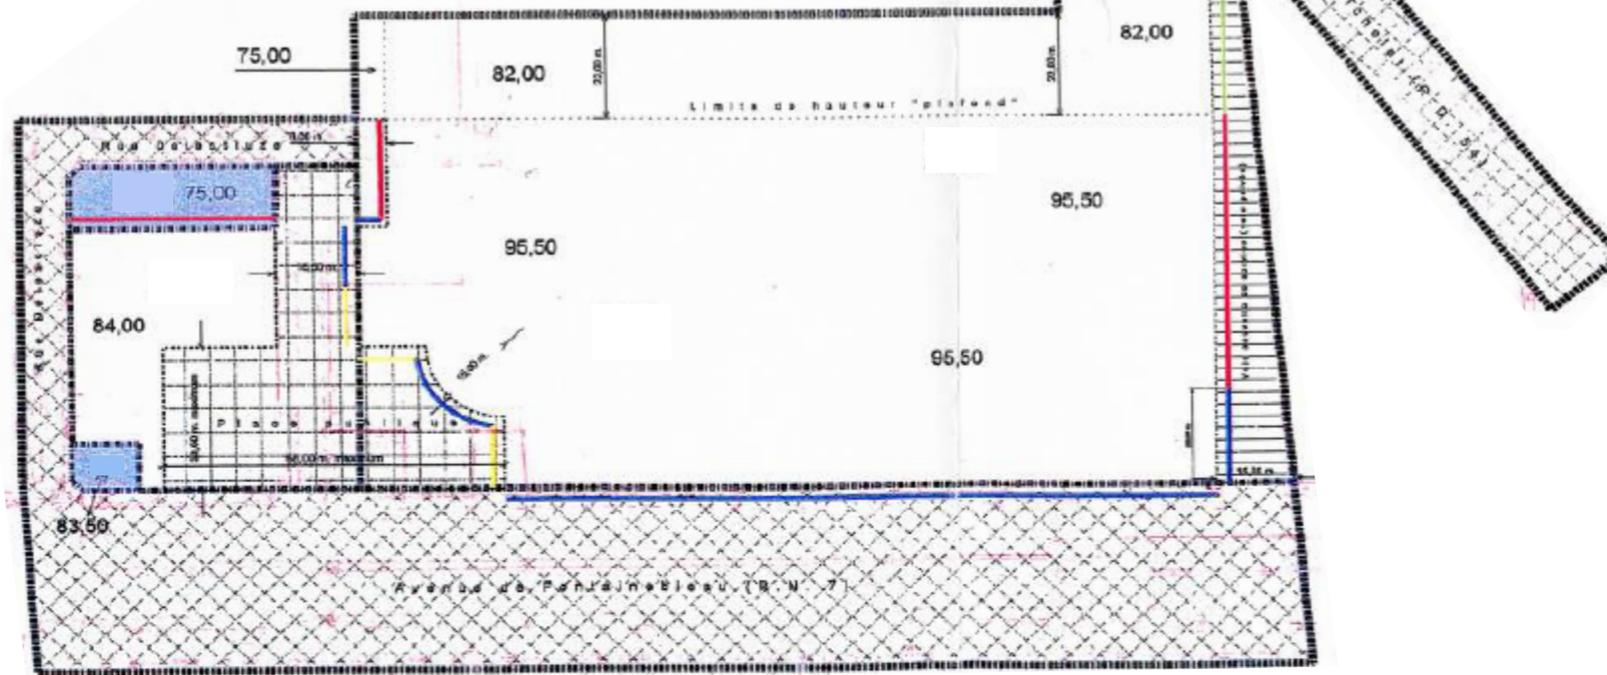


Plan
Local
Urbanisme
intercommunal

5.3 Plans masses LE KREMLIN-BICÊTRE - Kb1

DOSSIER ARRÊT

Projet de PLUi arrêté par délibération du Conseil Territorial en date du 17 décembre 2024

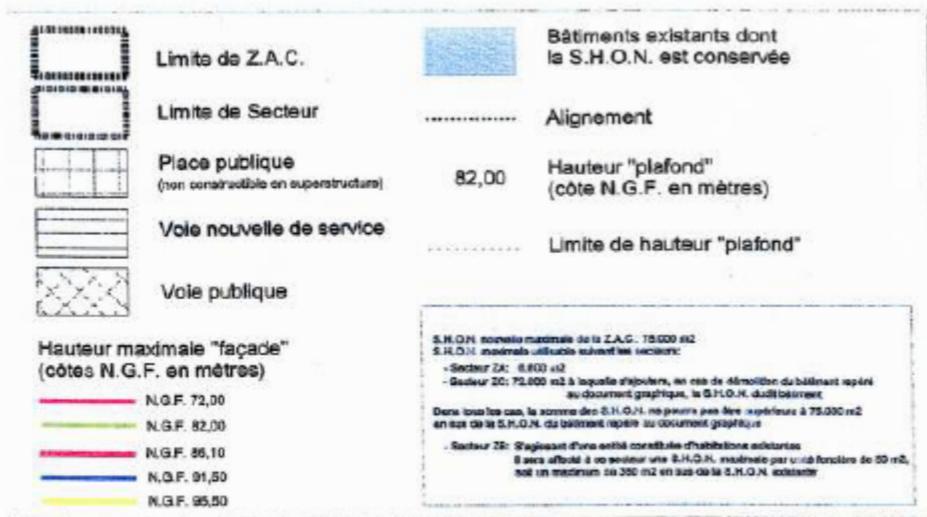

Cf. plan au 1/1000ème du dossier de PAZ de la ZAC Avenue de Fontainebleau approuvé par délibération du Conseil Municipal du 25/10/2001.