




Plan de situation du lotissement, à l'échelle du littoral

Permis d'aménager du lotissement
« LE DOMAINE DES PLANTES »
Commune de Latour-Bas-Erne

Aménageurs:

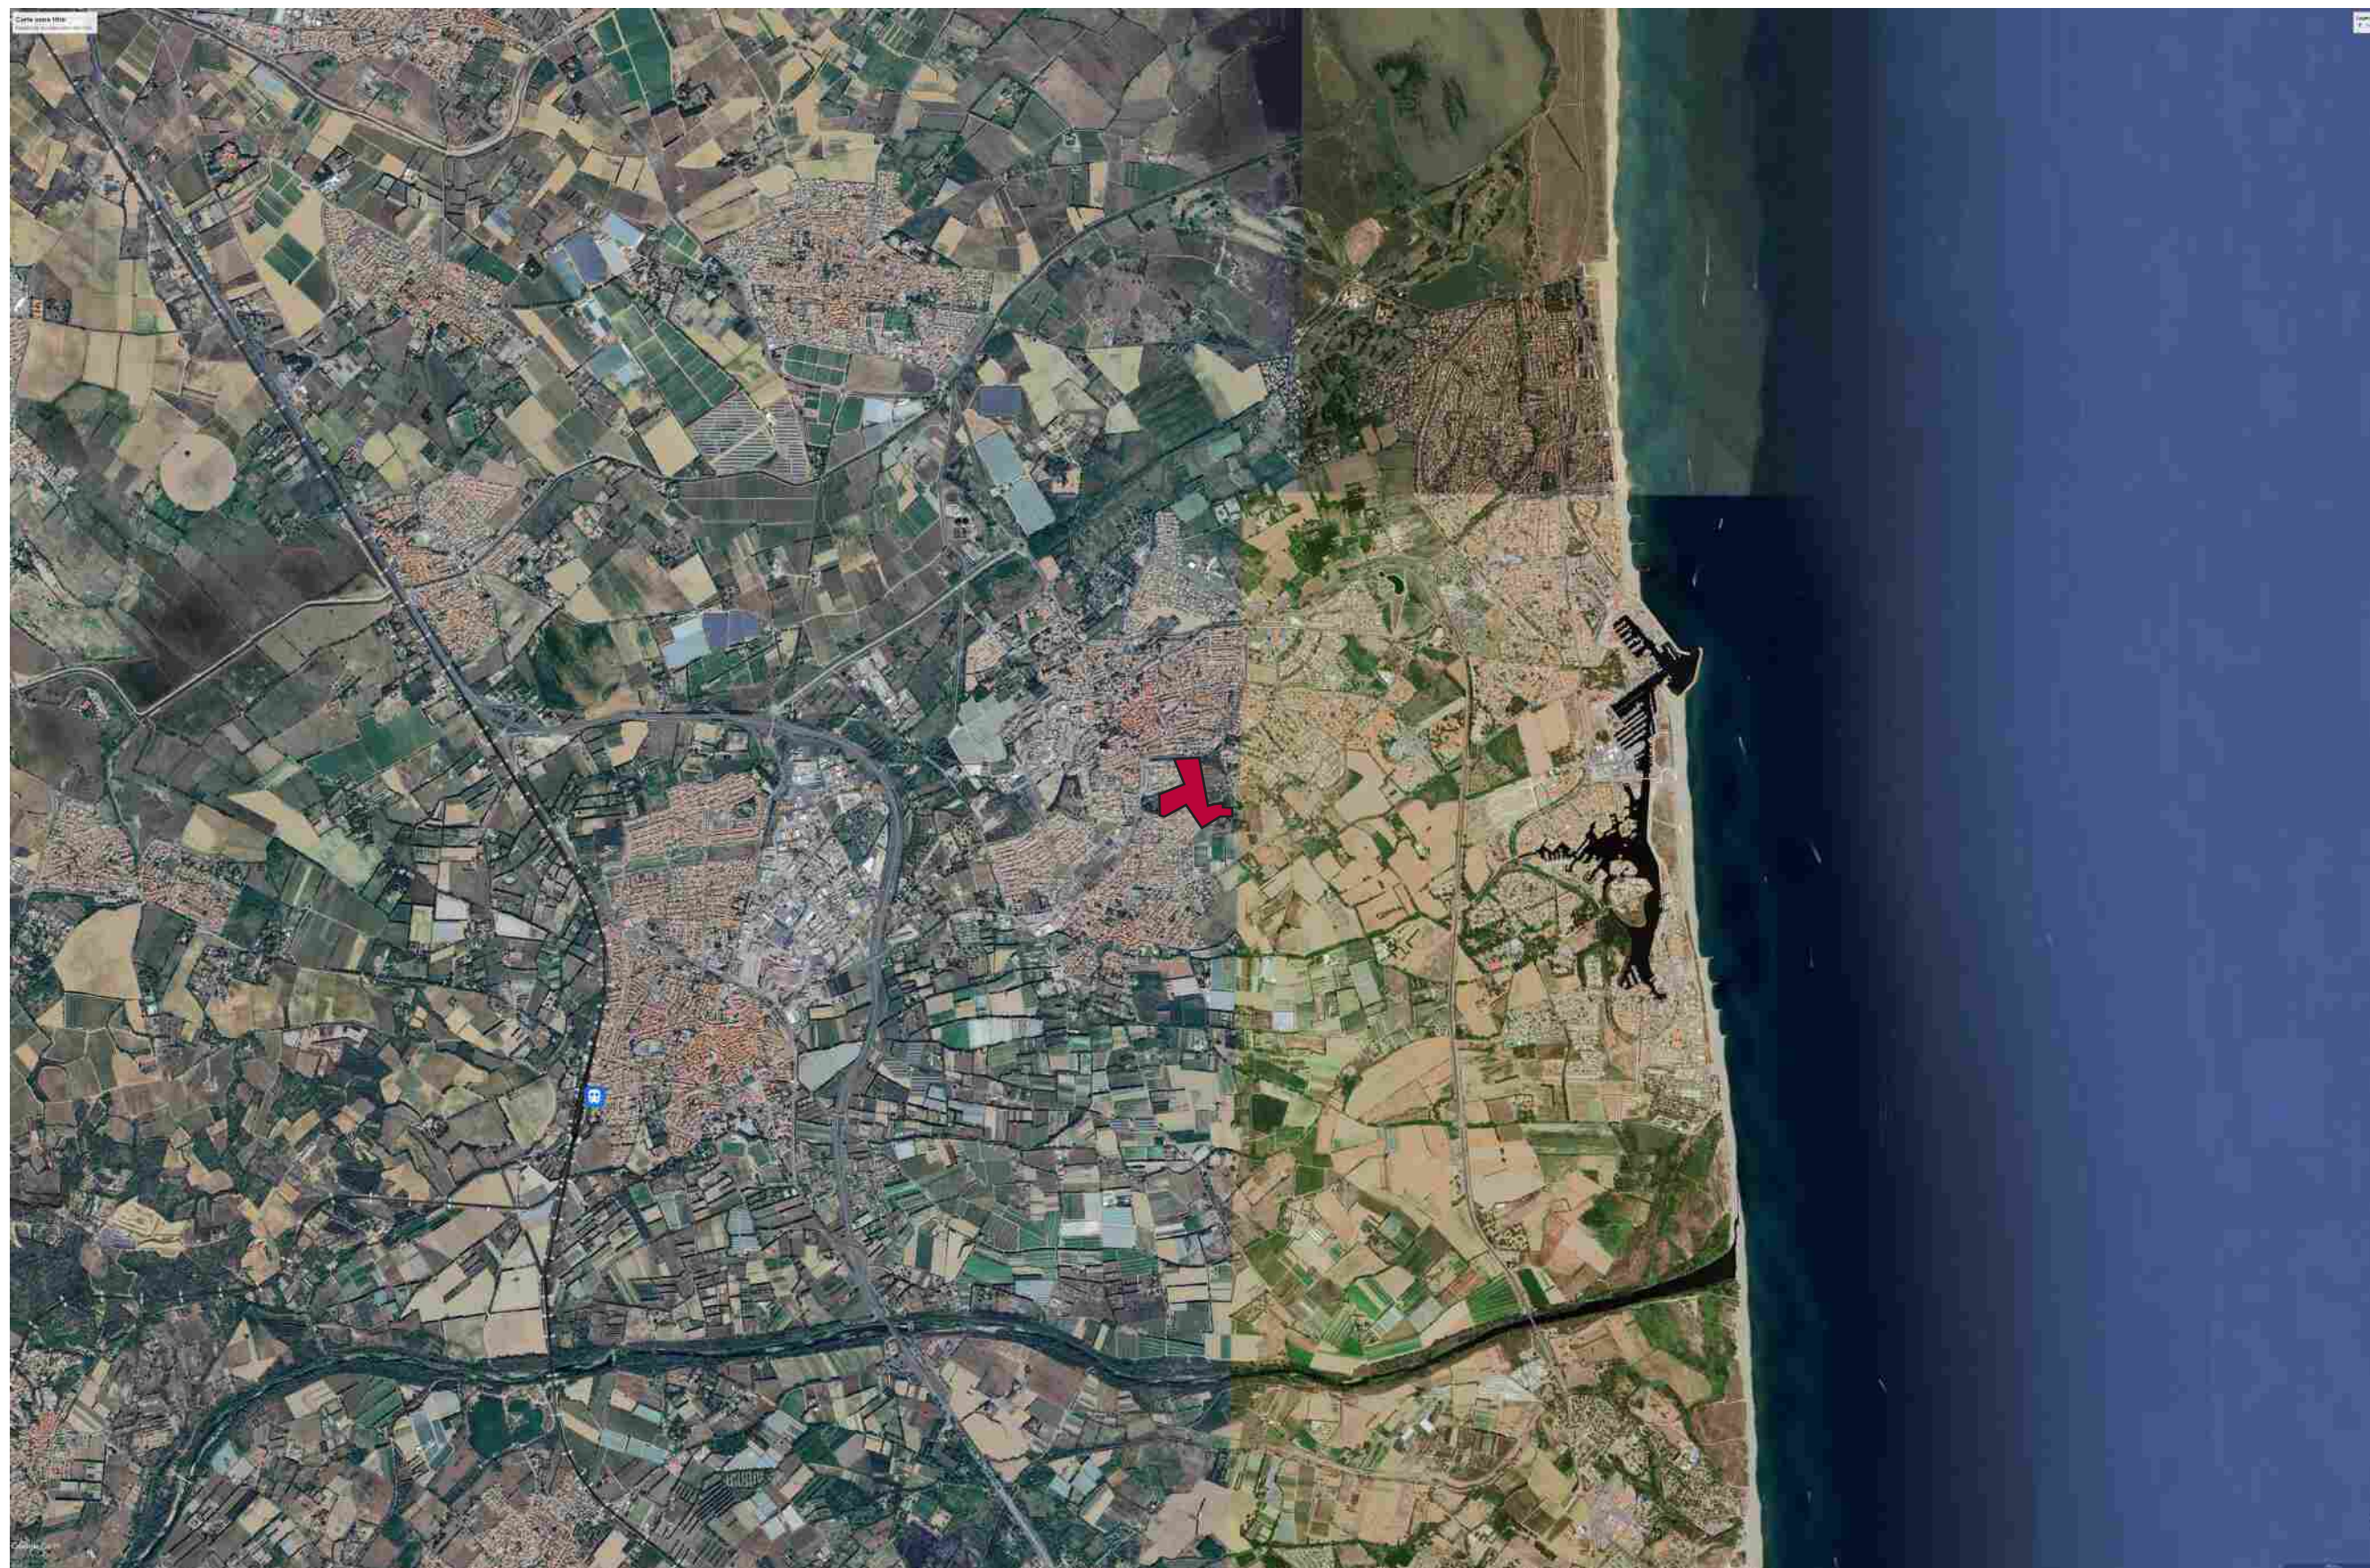

SAS L'OLIVERAIE



Architecte:
METROID STUDIO

6 rue Catherine
de la Rochefoucauld
75009 PARIS
contact@metroidstudio.

PA 1

Plan de situation du lotissement
Echelle: 1/40 000

15/11/2024

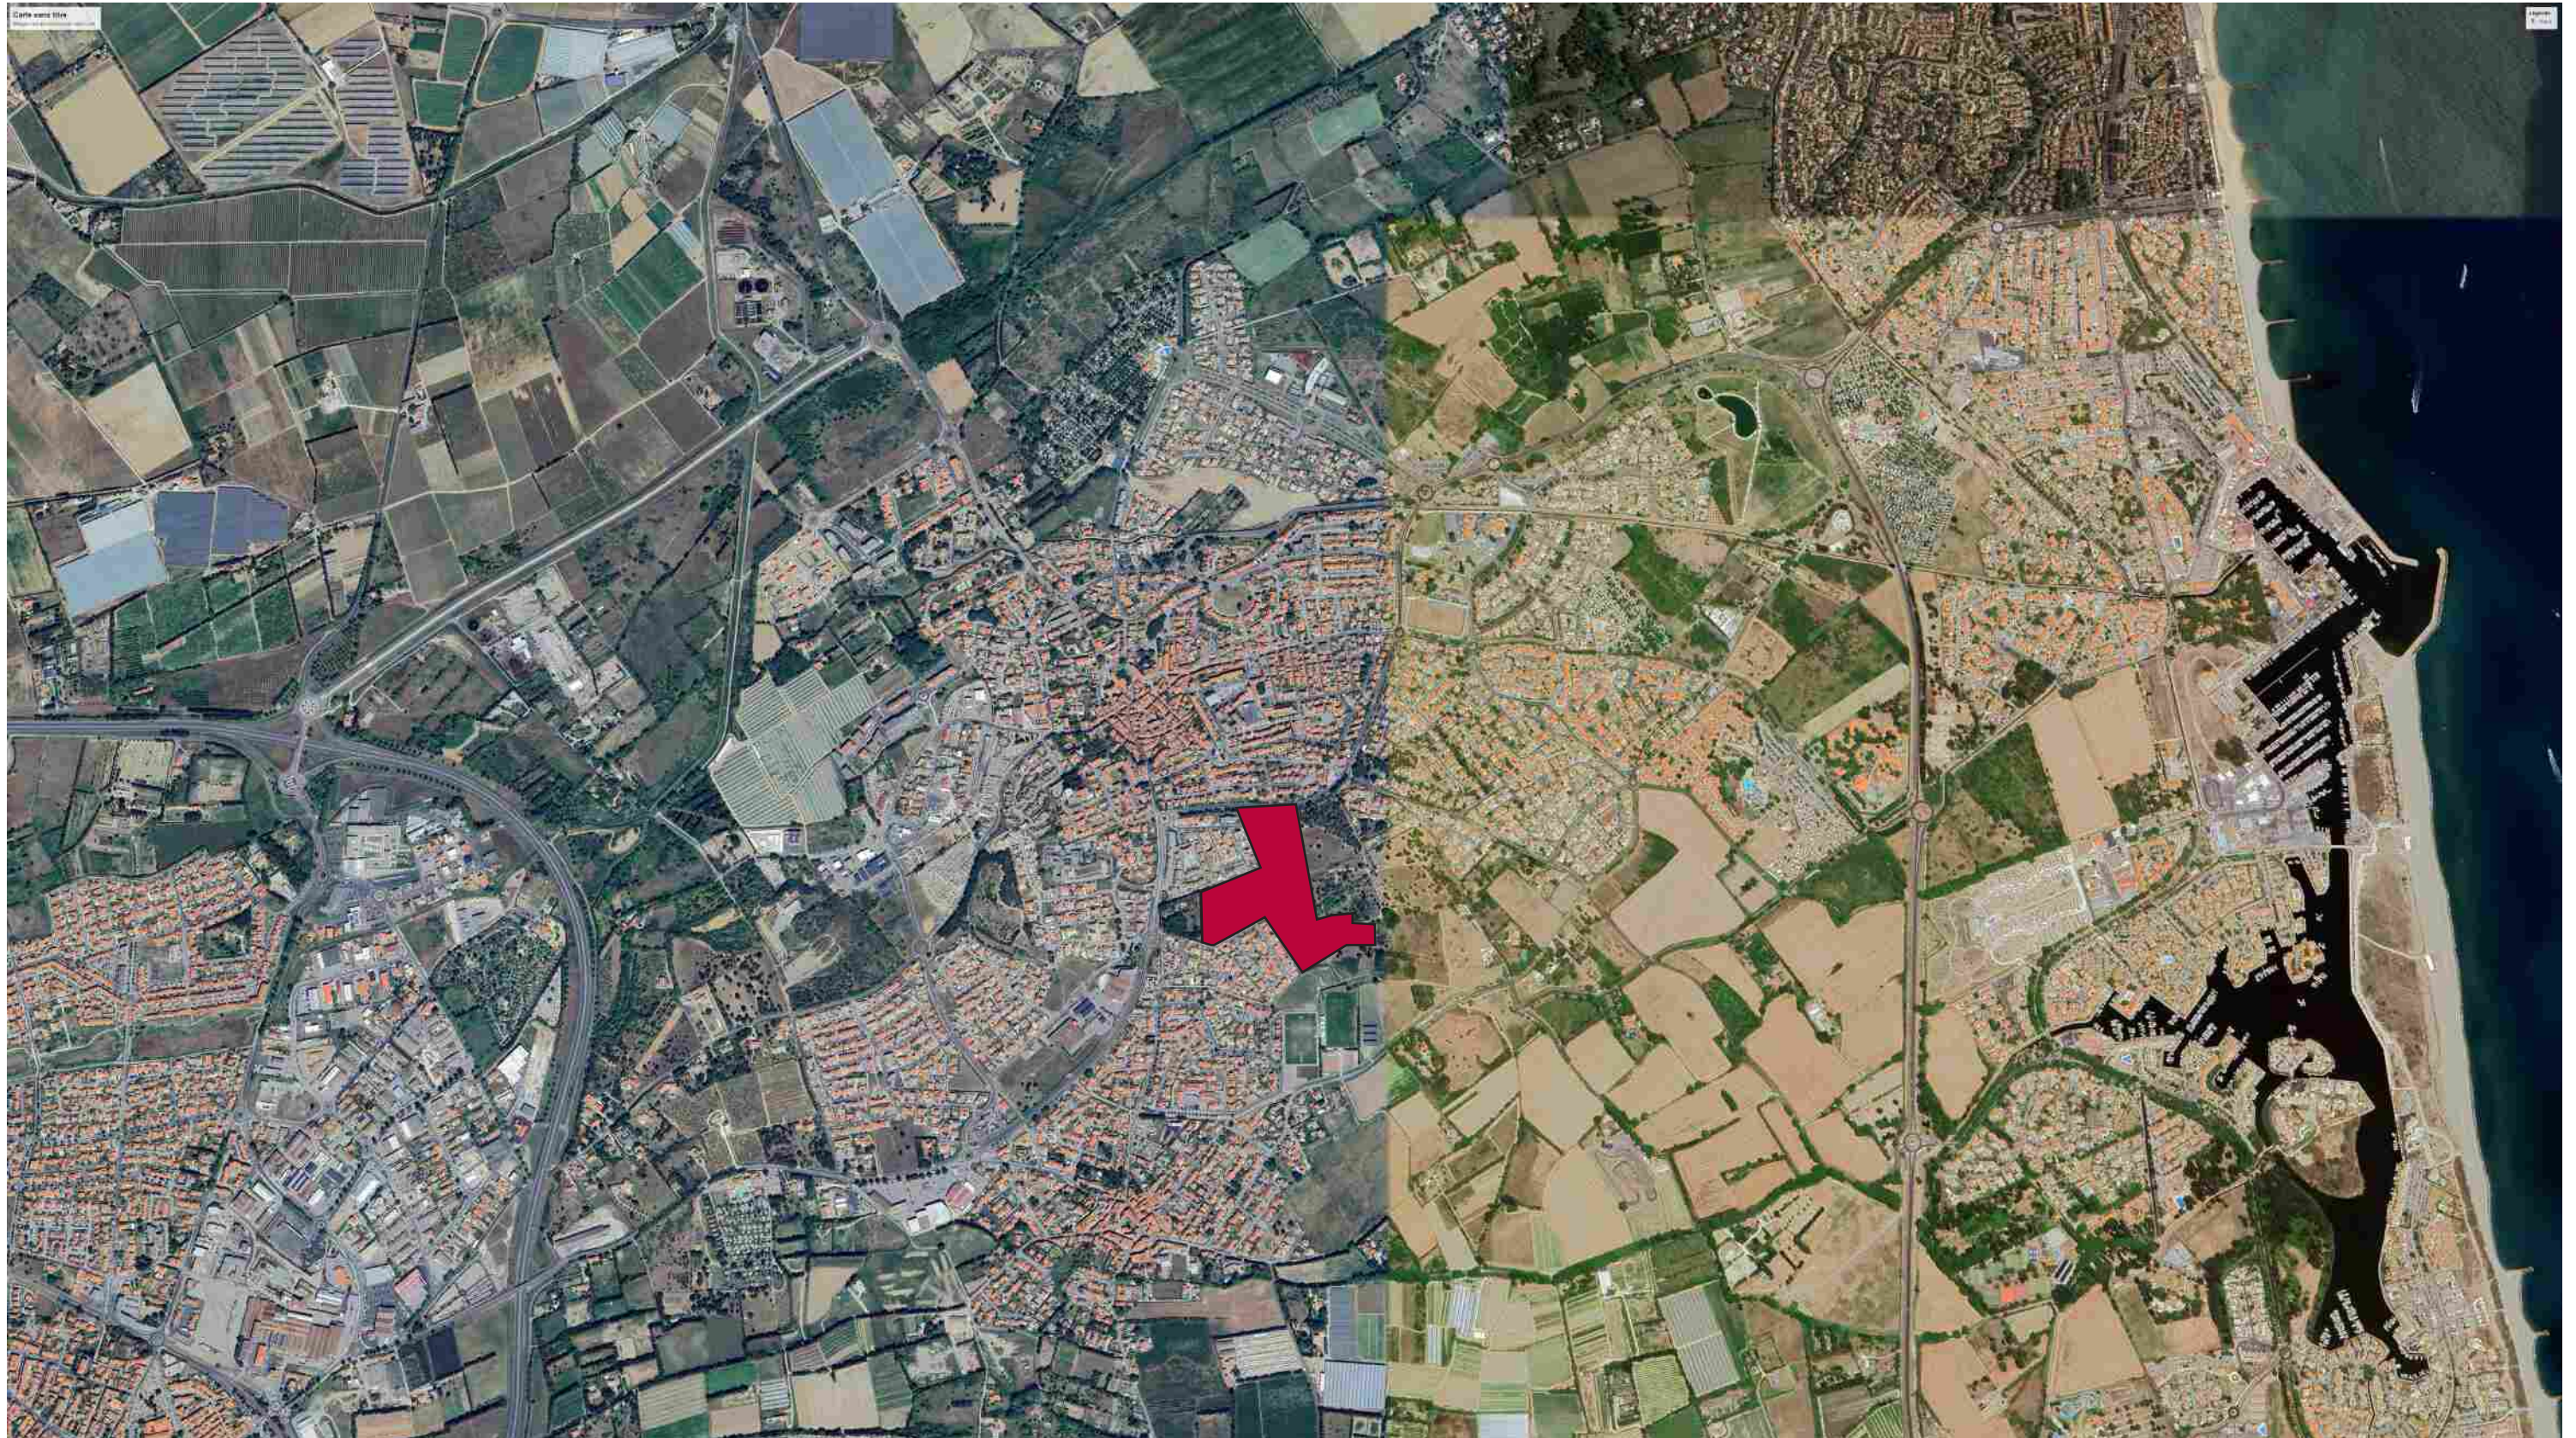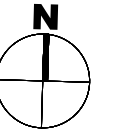

Plan de situation du lotissement, à l'échelle des communes voisines

Permis d'aménager du lotissement
« LE DOMAINE DES PLANTES »
Commune de Latour-Bas-Elne

Aménageurs:



SAS L'OLIVERAIE

Architecte:
METROID STUDIO

6 rue Catherine
de la Rochefoucauld
75009 PARIS
contact@metroidstudio.com

PA 1

Plan de situation du lotissement
Echelle: 1/15 000

15/11/2024



Plan de situation du lotissement, à l'échelle de la commune.
Y compris repérage des photographies et images d'insertion.

LEGENDE: PA 6-x: Photographie proche du projet
PA 7-x: Photographie lointaine du projet

Permis d'aménager du lotissement
« LE DOMAINE DES PLANTES »
Commune de Latour-Bas-Erne

Aménageurs:



SAS L'OLIVERAIE

Architecte:
METROID STUDIO

6 rue Catherine
de la Rochefoucauld
75009 PARIS
contact@metroidstudio.

PA 1

Plan de situation du lotissement
Echelle: 1/5000

15/11/2024