Snøhetta
SNOHETTA STUDIO PARIS
SAS d'Architecture au capital de 25.000€
+33 1 84 79 78 60

74, rue Rivay - 92300 LEVALLOIS-PERRET
D.G.M. & Associés
RCS Nanterre
B 391 871 316
Tél. : 01 41 38 07 70

Projet :

CONTRUCTION D'UN ENSEMBLE DE LOGEMENTS COLLECTIFS

PCVD OUEST - 11 rue Jeanne D'Asnières 92110 CLICHY

Maitre d'ouvrage :

SCCV CLICHY LOGEMENTS
50 Cours de L'ile Seguin
92100
BOULONGNE-BILLANCOURT

Bureau de contrôle :	**QUALICONSULT** 1 bis rue du Petit Clamart Velizy Plus Bâtiment E 78140 VELIZY VILLACOUBLAY

Equipe maitrise d'oeuvre :

Architecte :	**SNØHETTA** 19 rue de Cléry 75002 PARIS Tél : +33 1 84 79 78 60
Architecte :	**DGM** 74, rue Rivay 92300 LEVALLOIS Tél: +33 1 41 38 07 70
BET tout corps d'état :	**CET Ingénierie** 23 quai Alfred Sisley 92390 VILLENEUVE-LA-GARENNE Tél : +33 1 46 85 86 87
Economiste :	**VPEAS** 80 Rue du Faubourg Saint-Denis 75010 PARIS Tél : +33 1 42 29 70 02
Economiste :	**B & C associés** 7 rue de la 1er Division Française Libre 94160 SAINT MANDE Tél: + 33 6 20 85 30 79
BET thermique :	**POUGET CONSULTANTS** 81 Rue Marcadet 75018 PARIS Tél : +33 1 42 59 53 64
Paysagiste :	**WALD** 22 rue de Chabrol 75010 PARIS

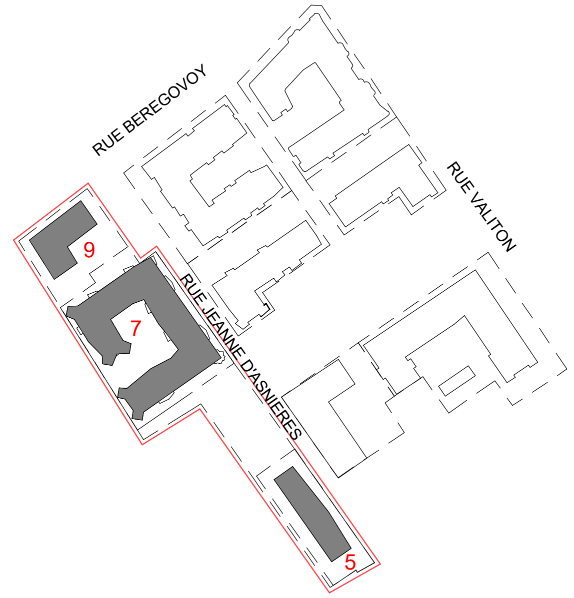

Titre :

PCVD OUEST - PLAN DE SITUATION

Phase	N° Pièces cerfa	Emetteur	Ind	Date :	Echelle :
PC	PC1	SNO	0	Avril 2024	

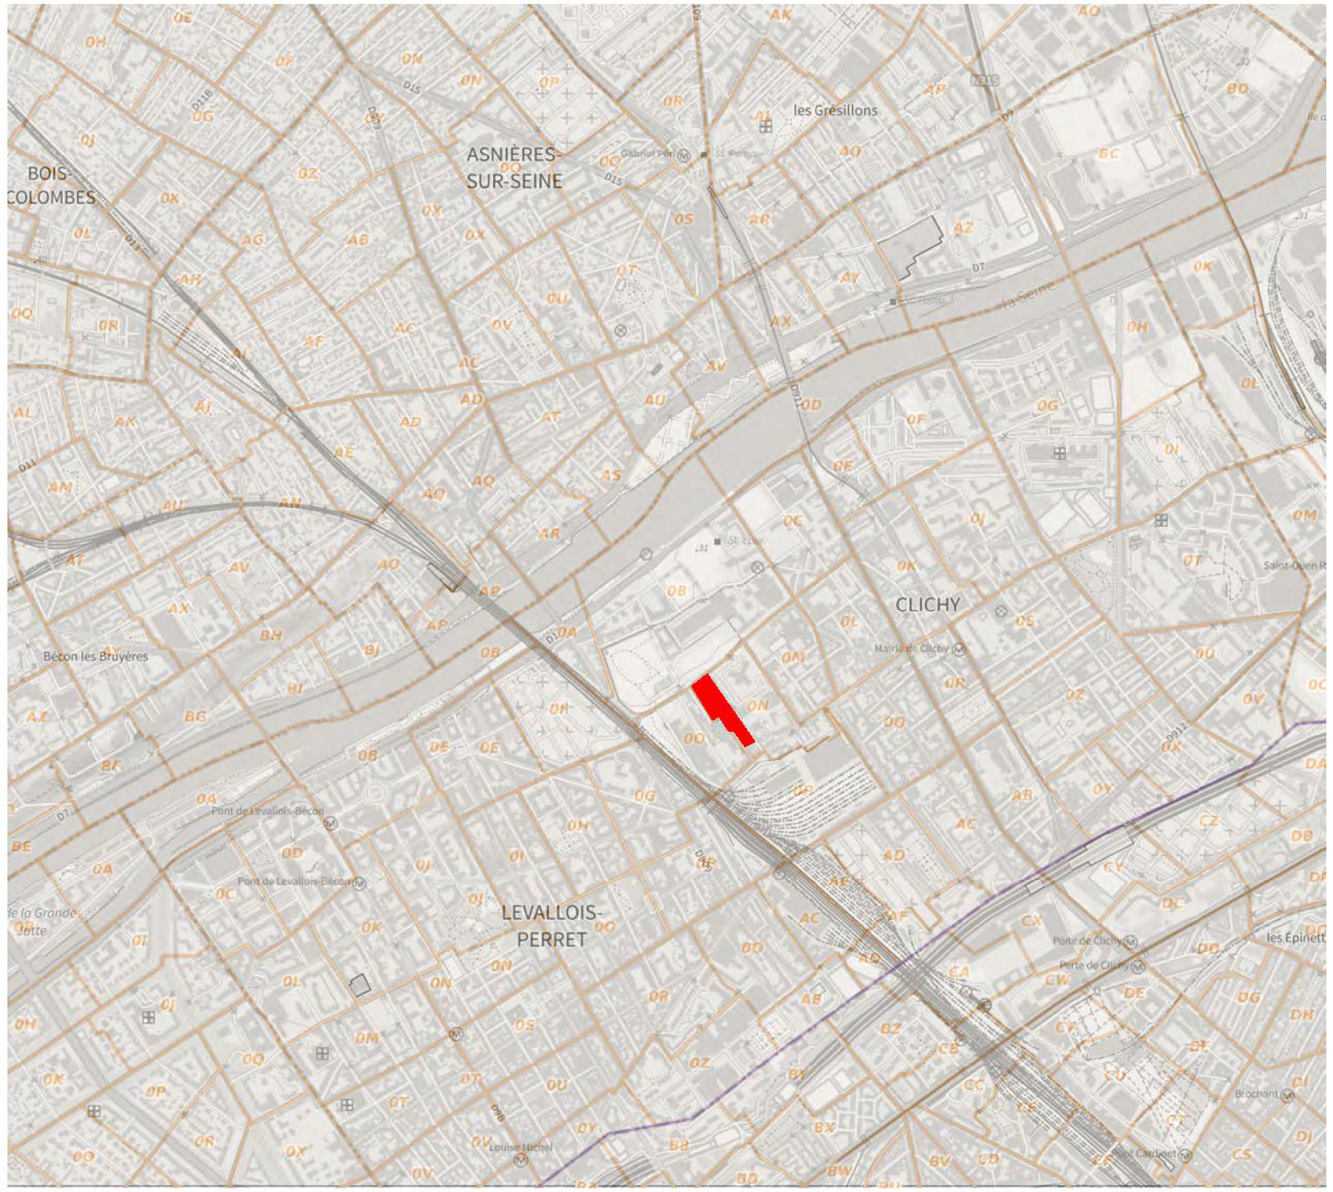

Projet :

CONTRUCTION D'UN ENSEMBLE DE LOGEMENTS COLLECTIFS

PCVD OUEST - 11 rue Jeanne D'Asnières 92110 CLICHY

Maitre d'ouvrage :

SCCV CLICHY LOGEMENTS

50 Cours de L'île Seguin
92100
BOULONGNE-BILLANCOURT

Bureau de contrôle :

QUALICONSULT
1 bis rue du Petit Clamart Velizy Plus
Bâtiment E
78140 VELIZY VILLACOUBLAY

Equipe maitrise d'oeuvre :

Architecte :

SNØHETTA
19 rue de Cléry
75002 PARIS
Tél : +33 1 84 79 78 60

Architecte :

DGM
74, rue Rivay
92300 LEVALLOIS
Tél: +33 1 41 38 07 70

BET tout corps d'état :

CET Ingénierie
23 quai Alfred Sisley
92390 VILLENEUVE-LA-GARENNE
Tél : +33 1 46 85 86 87

Economiste :

VPEAS
80 Rue du Faubourg Saint-Denis
75010 PARIS
Tél : +33 1 42 29 70 02

Economiste :

B & C associés
7 rue de la 1er Division Française Libre
94160 SAINT MANDE
Tél: + 33 6 20 85 30 79

BET thermique :

POUGET CONSULTANTS
81 Rue Marcadet
75018 PARIS
Tél : +33 1 42 59 53 64

Paysagiste :

WALD
22 rue de Chabrol
75010 PARIS

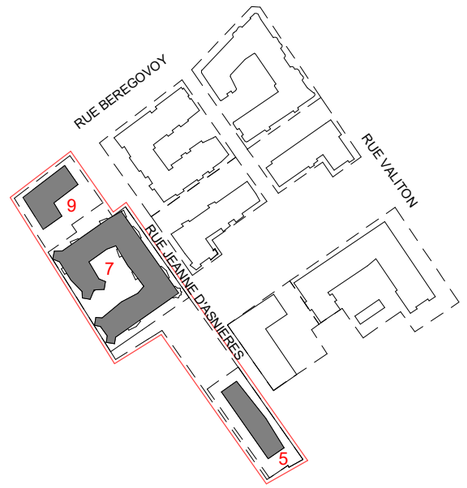

Titre :

PCVD OUEST - PLAN DE SITUATION

Phase	N° Pièces cerfa	Emetteur	Ind	Date :	Echelle :
PC	PC1_1	SNO	0	Avril 2024	1:2000

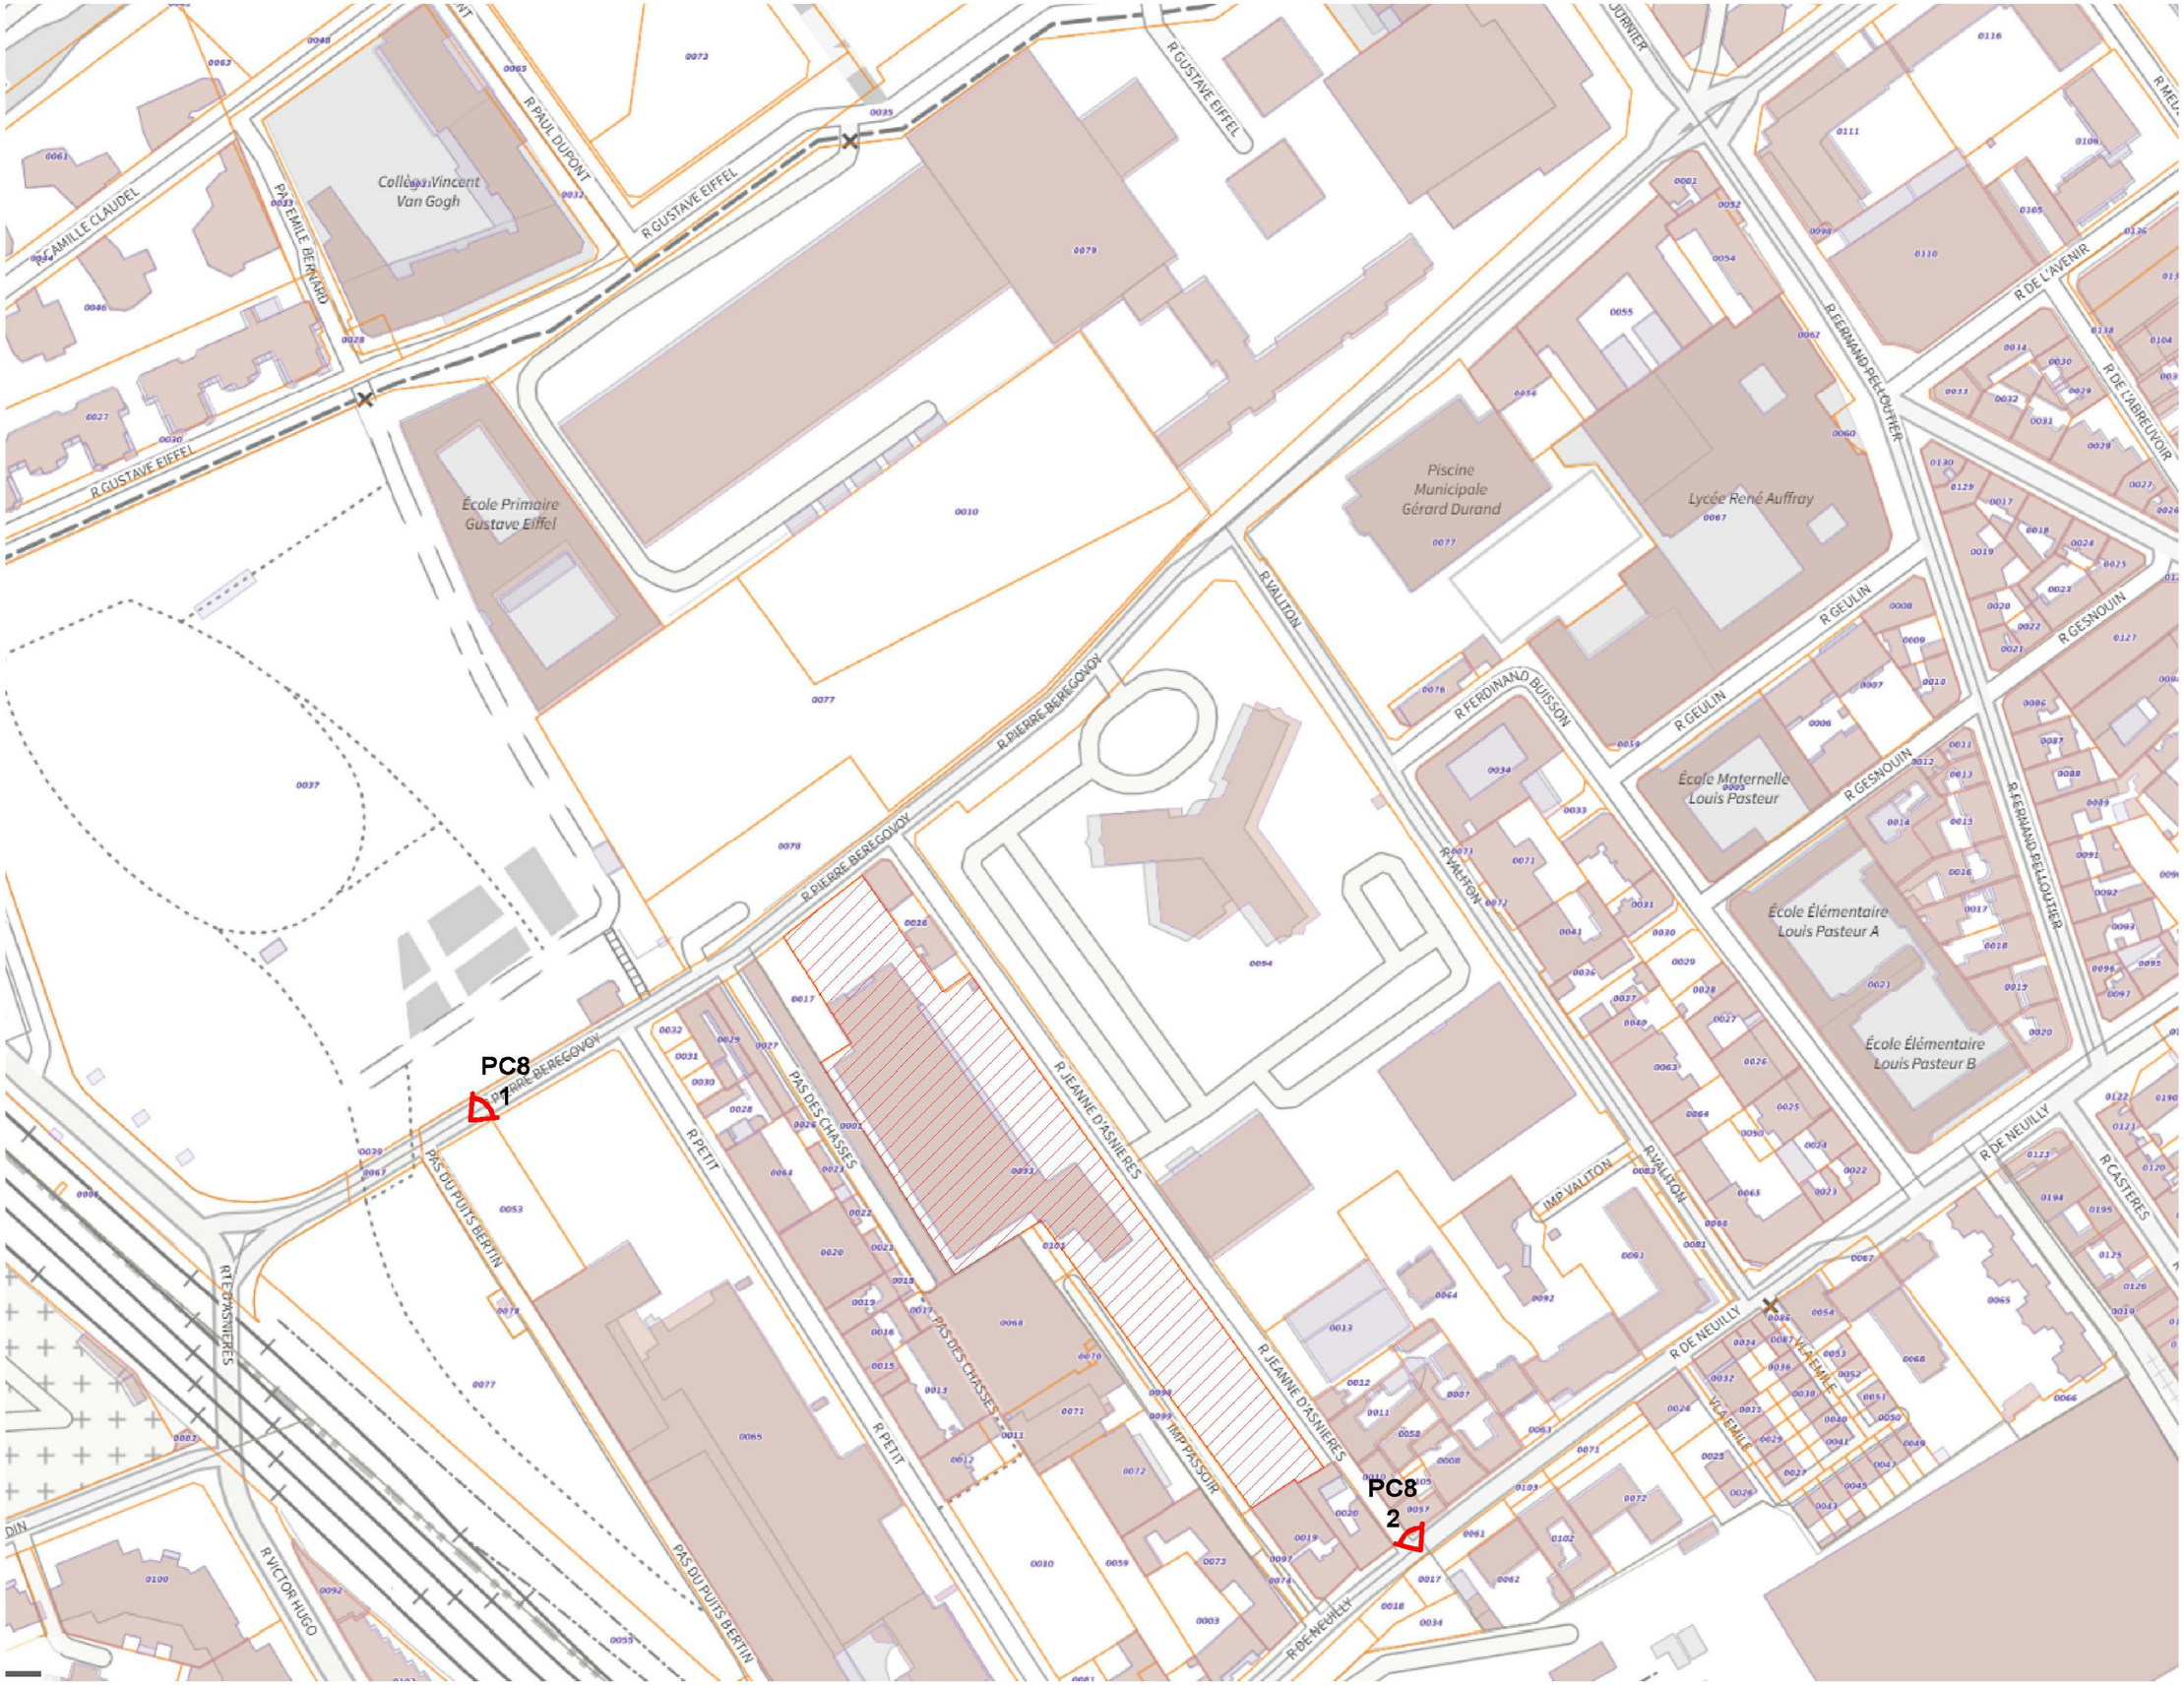

Maître d'ouvrage

SCCV CLICHY LOGEMENTS

Maitrise d'œuvre

Architecte : **SNØHETTA Studio Paris**
Paysagiste : **WALD PAYSAGISTE**
Bureau de contrôle : **QUALICONSULT**
BET tout corps d'état : **CET / B & C associés**
Economiste : **VPEAS**
BET thermique : **POUGET CONSULTANTS**

CONTRUCTION D'UN ENSEMBLE DE LOGEMENTS COLLECTIFS

PCVD OUEST - PLAN DE SITUATION

Echelle 1:20000

Date Avril 2024

Phase **PC**

N° **PC1_2**

Emetteur SNO

Indice 0