
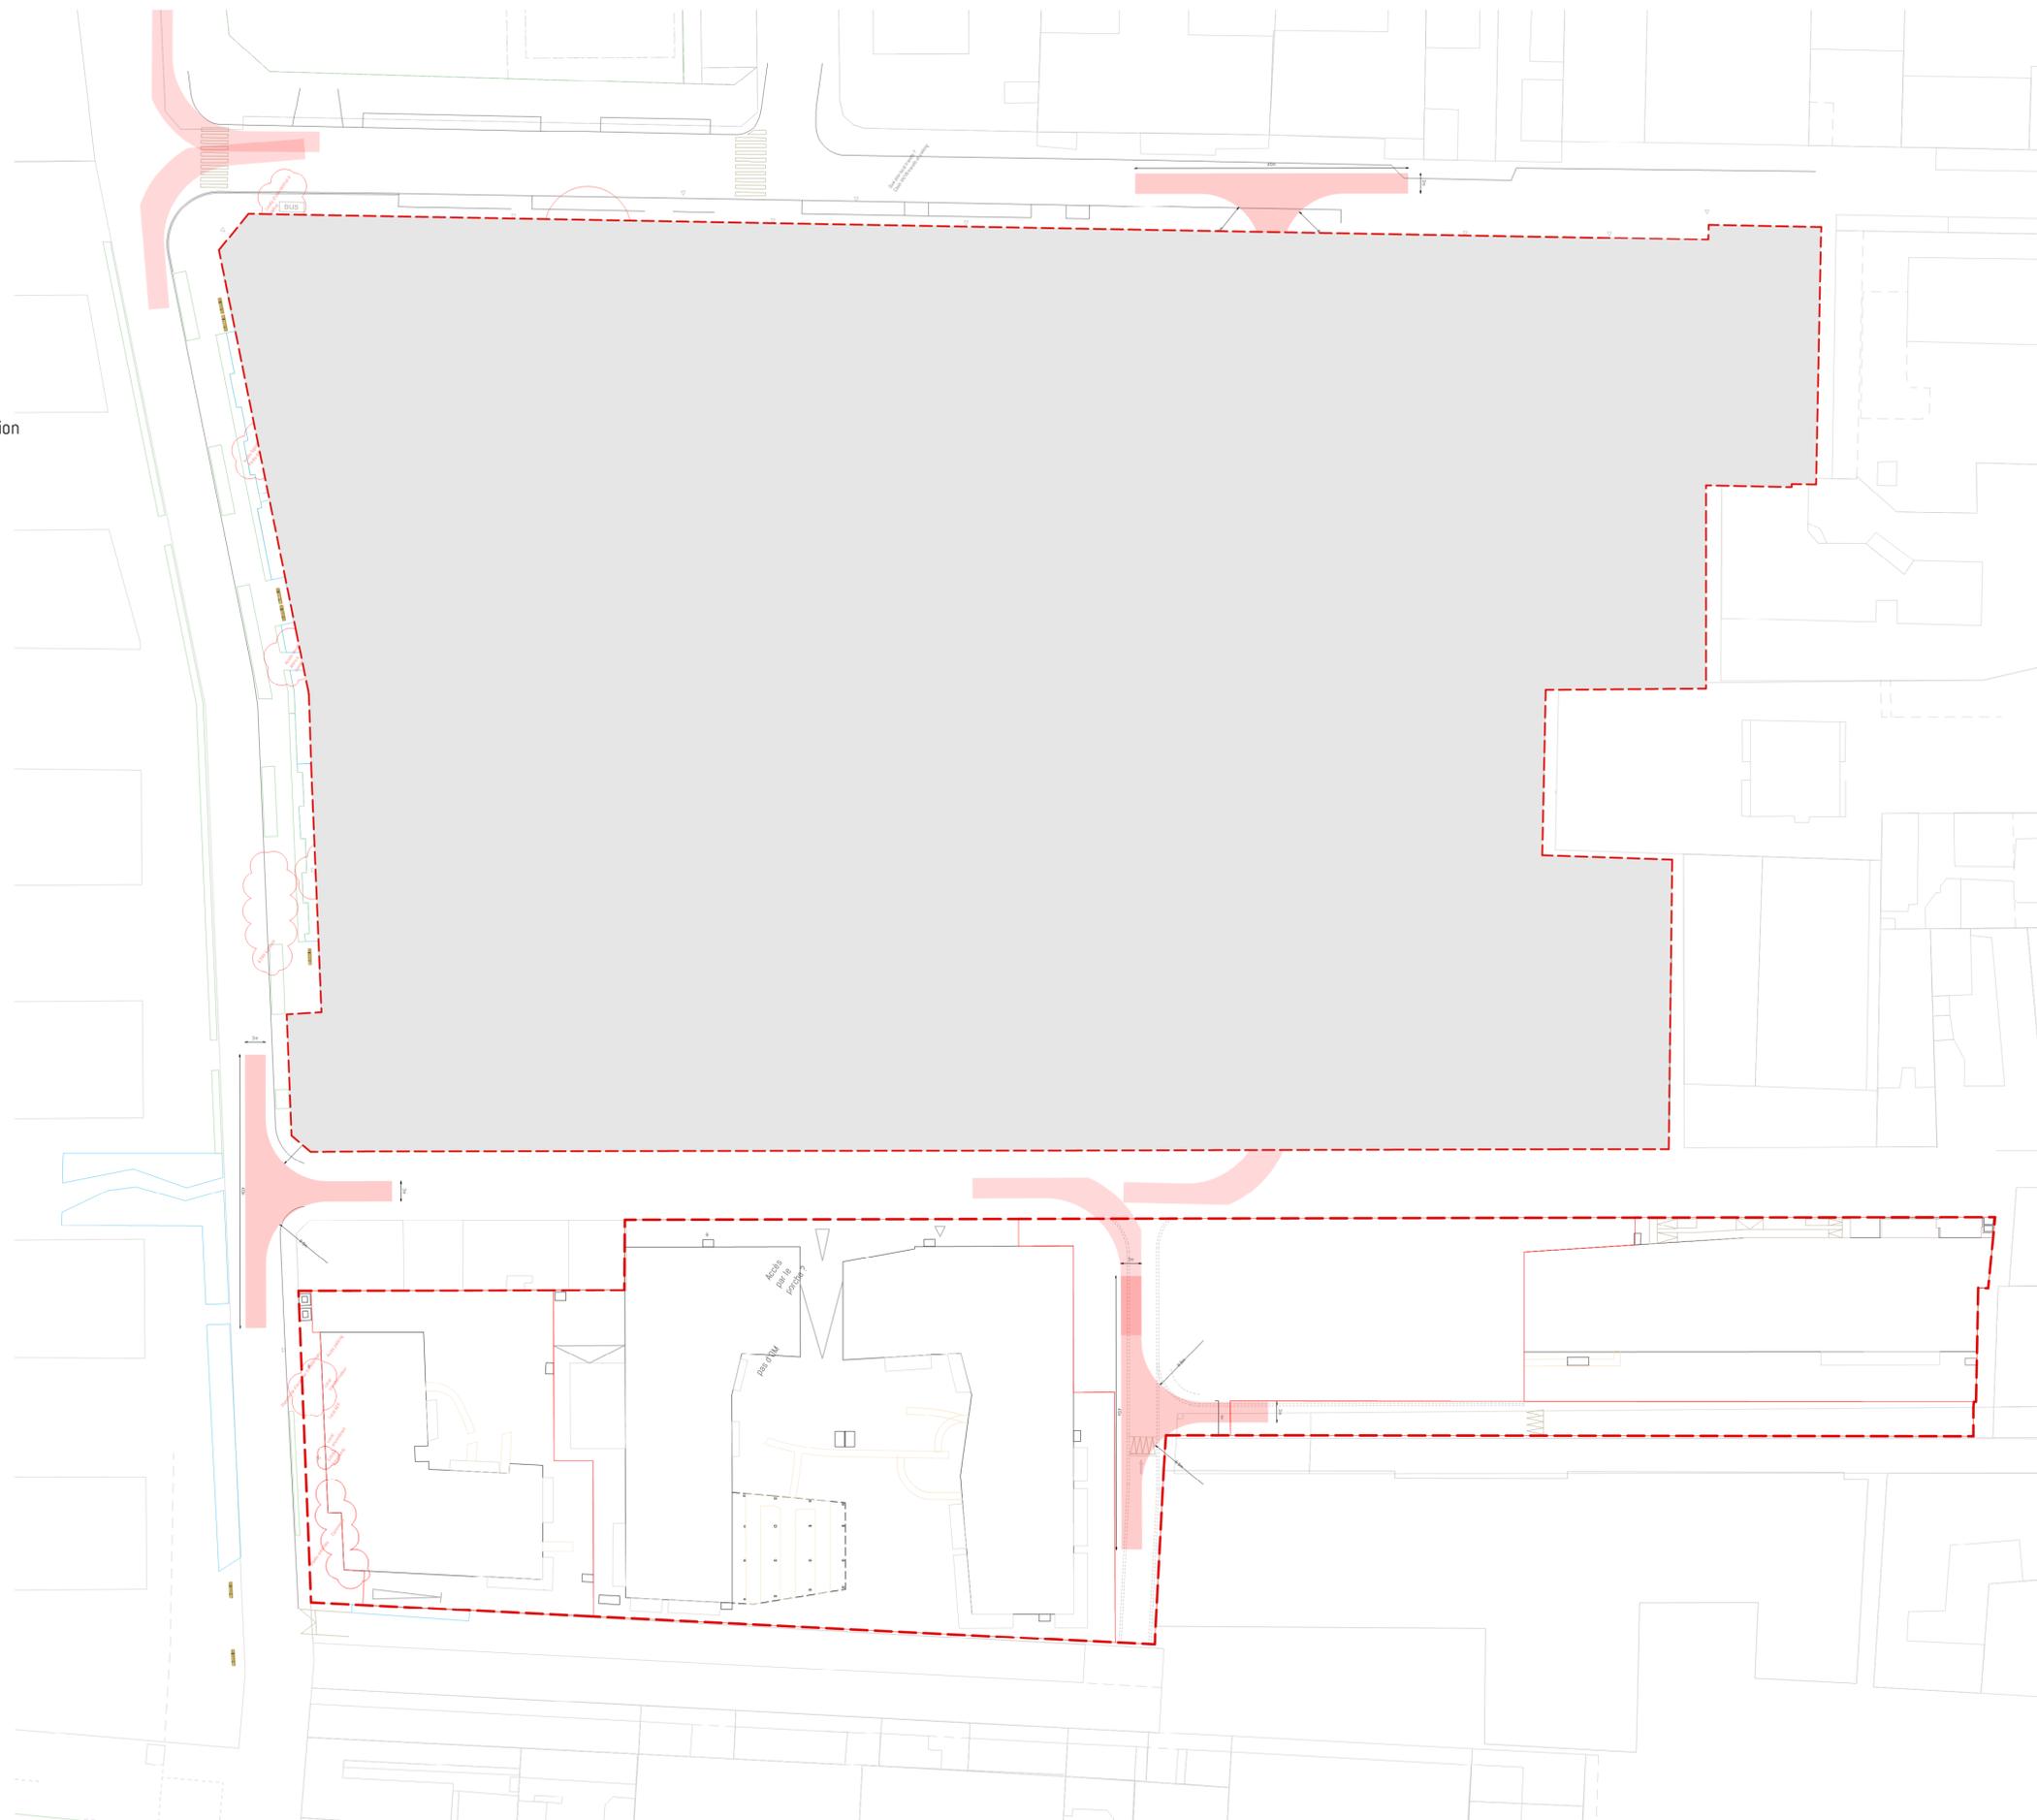
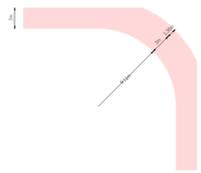


Légende

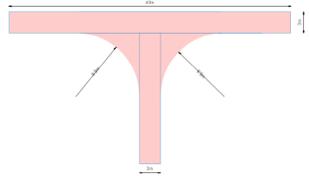

Projet:
CONSTRUCTION D'UN ENSEMBLE DE LOGEMENTS COLLECTIFS

PCVD EST - 30 Rue Pierre Bérépovoy 92110 CLICHY

Maître d'ouvrage:
SCCV CLICHY LOGEMENTS
50 Coeurs de L'île Seguin
92100 BOULONGNE-BILLANCOURT

Bureau de contrôle:
QUALICONSULT
1 bis rue du Petit Clamart Velizy Plus
Bâtiment 5
78140 VELIZY VILLACOUBLAY

Équipe maître d'œuvre:
Architecte:
SNHETTA
19 rue de Cléry
75002 PARIS
Tél : +33 1 84 79 78 60

Architecte:
DGM
74, rue Rivay
92300 LEVALLOIS
Tél : +33 1 41 38 07 70


BET tout corps d'état:
CET Ingénierie
23 quai Alfred Sisley
92390 VILLENEUVE-LA-GARENNE
Tél : +33 1 46 85 86 87

Economiste:
VPEAS
80 Rue du Faubourg Saint-Denis
75010 PARIS
Tél : +33 1 42 29 70 02

Economiste:
B & C associés
7 rue de la 1er Division Française Libre
94160 SAINT MANDE
Tél : +33 6 20 85 30 79

BET thermique:
POUGET CONSULTANTS
81 Rue Marcadet
75018 PARIS
Tél : +33 1 42 59 53 64

Paysagiste:
WALD
22 rue de Chabrol
75010 PARIS

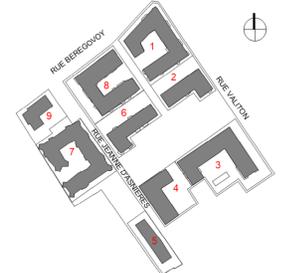

Titre:
PLAN EMPRISE VOIES POMPIERS

Plan	N° Plan	Conte	Établi par	Int	Date	Échelle
PC	PC2_0_9	WAL	A1		avril 2024	1/500