



CONSTRUCTION D'UN ENSEMBLE DE LOGEMENTS COLLECTIFS

**PCVD OUEST - LOT 5_PLAN
MASSE**

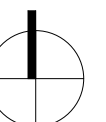

Echelle :

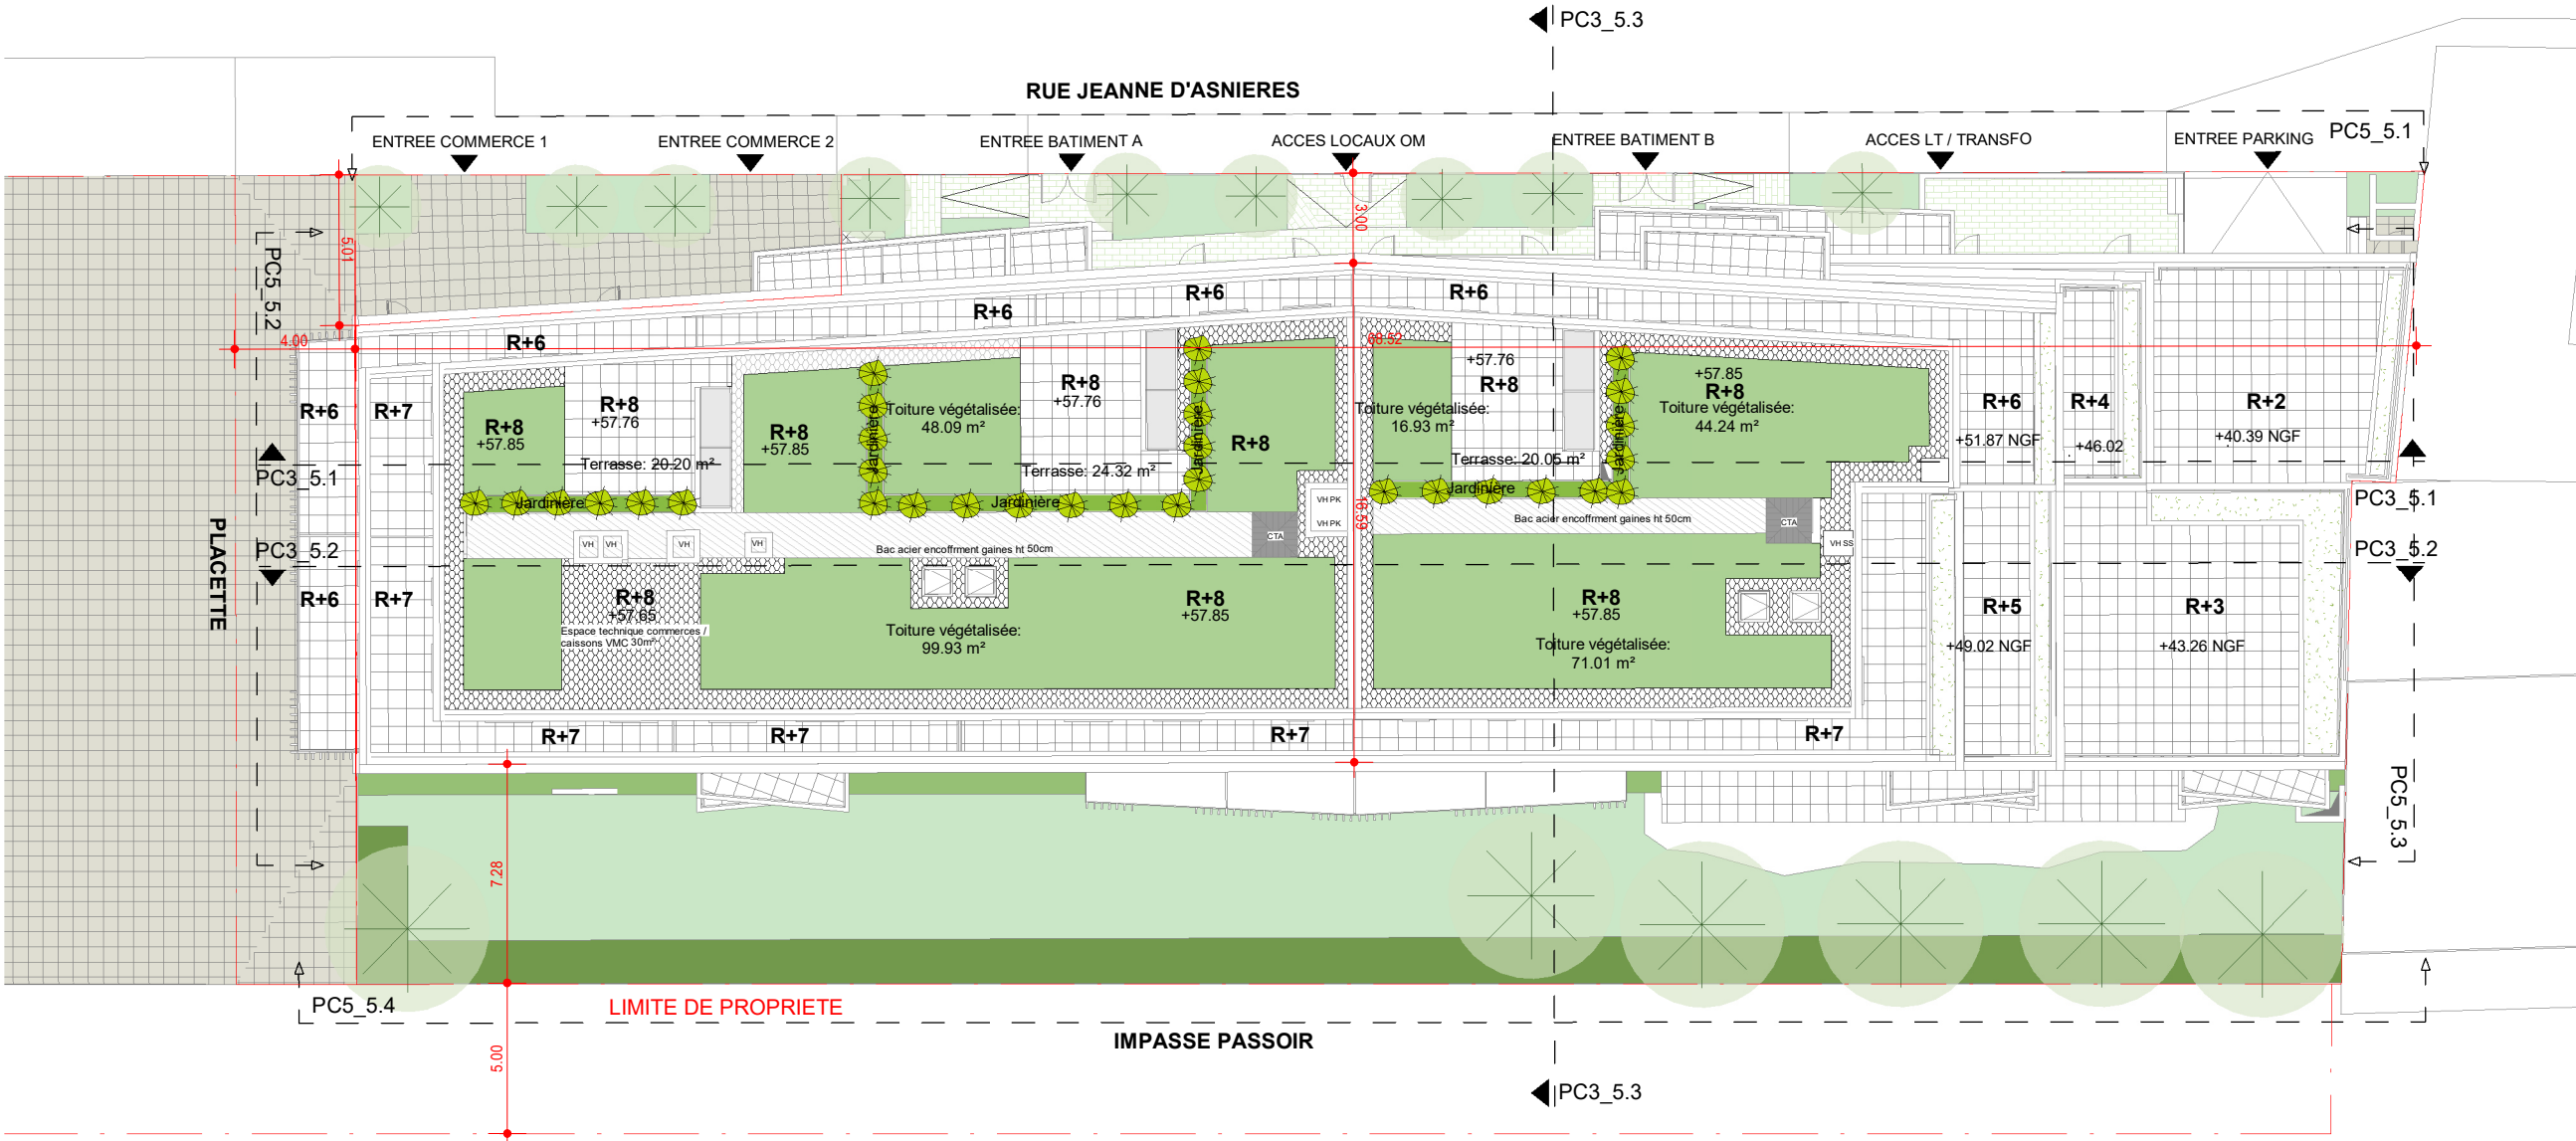

Légende terrasse



Maitre d'ouvrage		SCCV CLICHY LOGEMENTS	
Maitrise d'œuvre		SNØHETTA Studio Paris WALD PAYSAGISTE QUALICONSULT CET / B & C associés VPEAS POUGET CONSULTANTS	
Architecte :	Paysagiste :	Bureau de contrôle :	BET tout corps d'état :
		BET thermique :	
CONSTRUCTION D'UN ENSEMBLE DE LOGEMENTS COLLECTIFS		PCVD OUEST - LOT 5_PLAN MASSE	
Echelle	1 : 250	Date	Oct 2024
Phase	PC		
N°	PC2_5.1		
Emetteur	SNO		
Indice	0		