Snøhetta
SNOHETTA STUDIO PARIS
SAS d'Architecture au capital de 25.000€
Ordre des Architectes Ile-de-France S19566
SIRET 834 [illegible] 623 00[illegible]
23 rue du Renard - 75004 Paris, France
+33 1 84 79 78 60

Projet :

CONSTRUCTION D'UN ENSEMBLE DE LOGEMENTS COLLECTIFS

PCVD OUEST - 11 rue Jeanne D'Asnières 92110 CLICHY

Maitre d'ouvrage :

SCCV CLICHY LOGEMENTS

50 Cours de L'ile Seguin
92100
BOULONGNE-BILLANCOURT

Bureau de contrôle :

QUALICONSULT
1 bis rue du Petit Clamart Velizy Plus
Bâtiment E
78140 VELIZY VILLACOUBLAY

Equipe maitrise d'oeuvre :

Architecte :

SNØHETTA
19 rue de Cléry
75002 PARIS
Tél : +33 1 84 79 78 60

Architecte :

DGM
74, rue Rivay
92300 LEVALLOIS
Tél: +33 1 41 38 07 70

BET tout corps d'état :

CET Ingénierie
23 quai Alfred Sisley
92390 VILLENEUVE-LA-GARENNE
Tél : +33 1 46 85 86 87

Economiste :

VPEAS
80 Rue du Faubourg Saint-Denis
75010 PARIS
Tél : +33 1 42 29 70 02

Economiste :

B & C associés
7 rue de la 1er Division Française Libre
94160 SAINT MANDE
Tél: + 33 6 20 85 30 79

BET thermique :

POUGET CONSULTANTS
81 Rue Marcadet
75018 PARIS
Tél : +33 1 42 59 53 64

Paysagiste :

WALD
22 rue de Chabrol
75010 PARIS

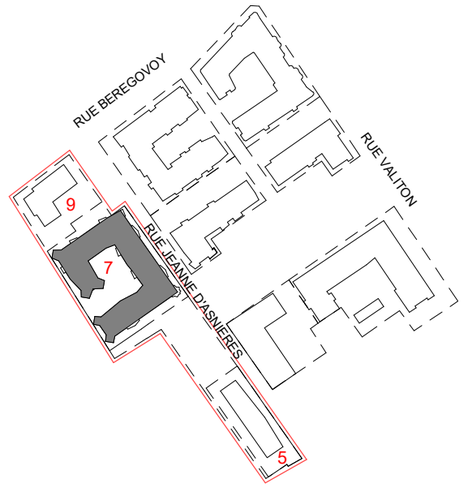

Titre :

PCVD OUEST - LOT 7_PLAN MASSE

Phase	N° Pièces cerfa	Emetteur	Ind	Date :	Echelle :
PC		SNO	0	Oct 2024	

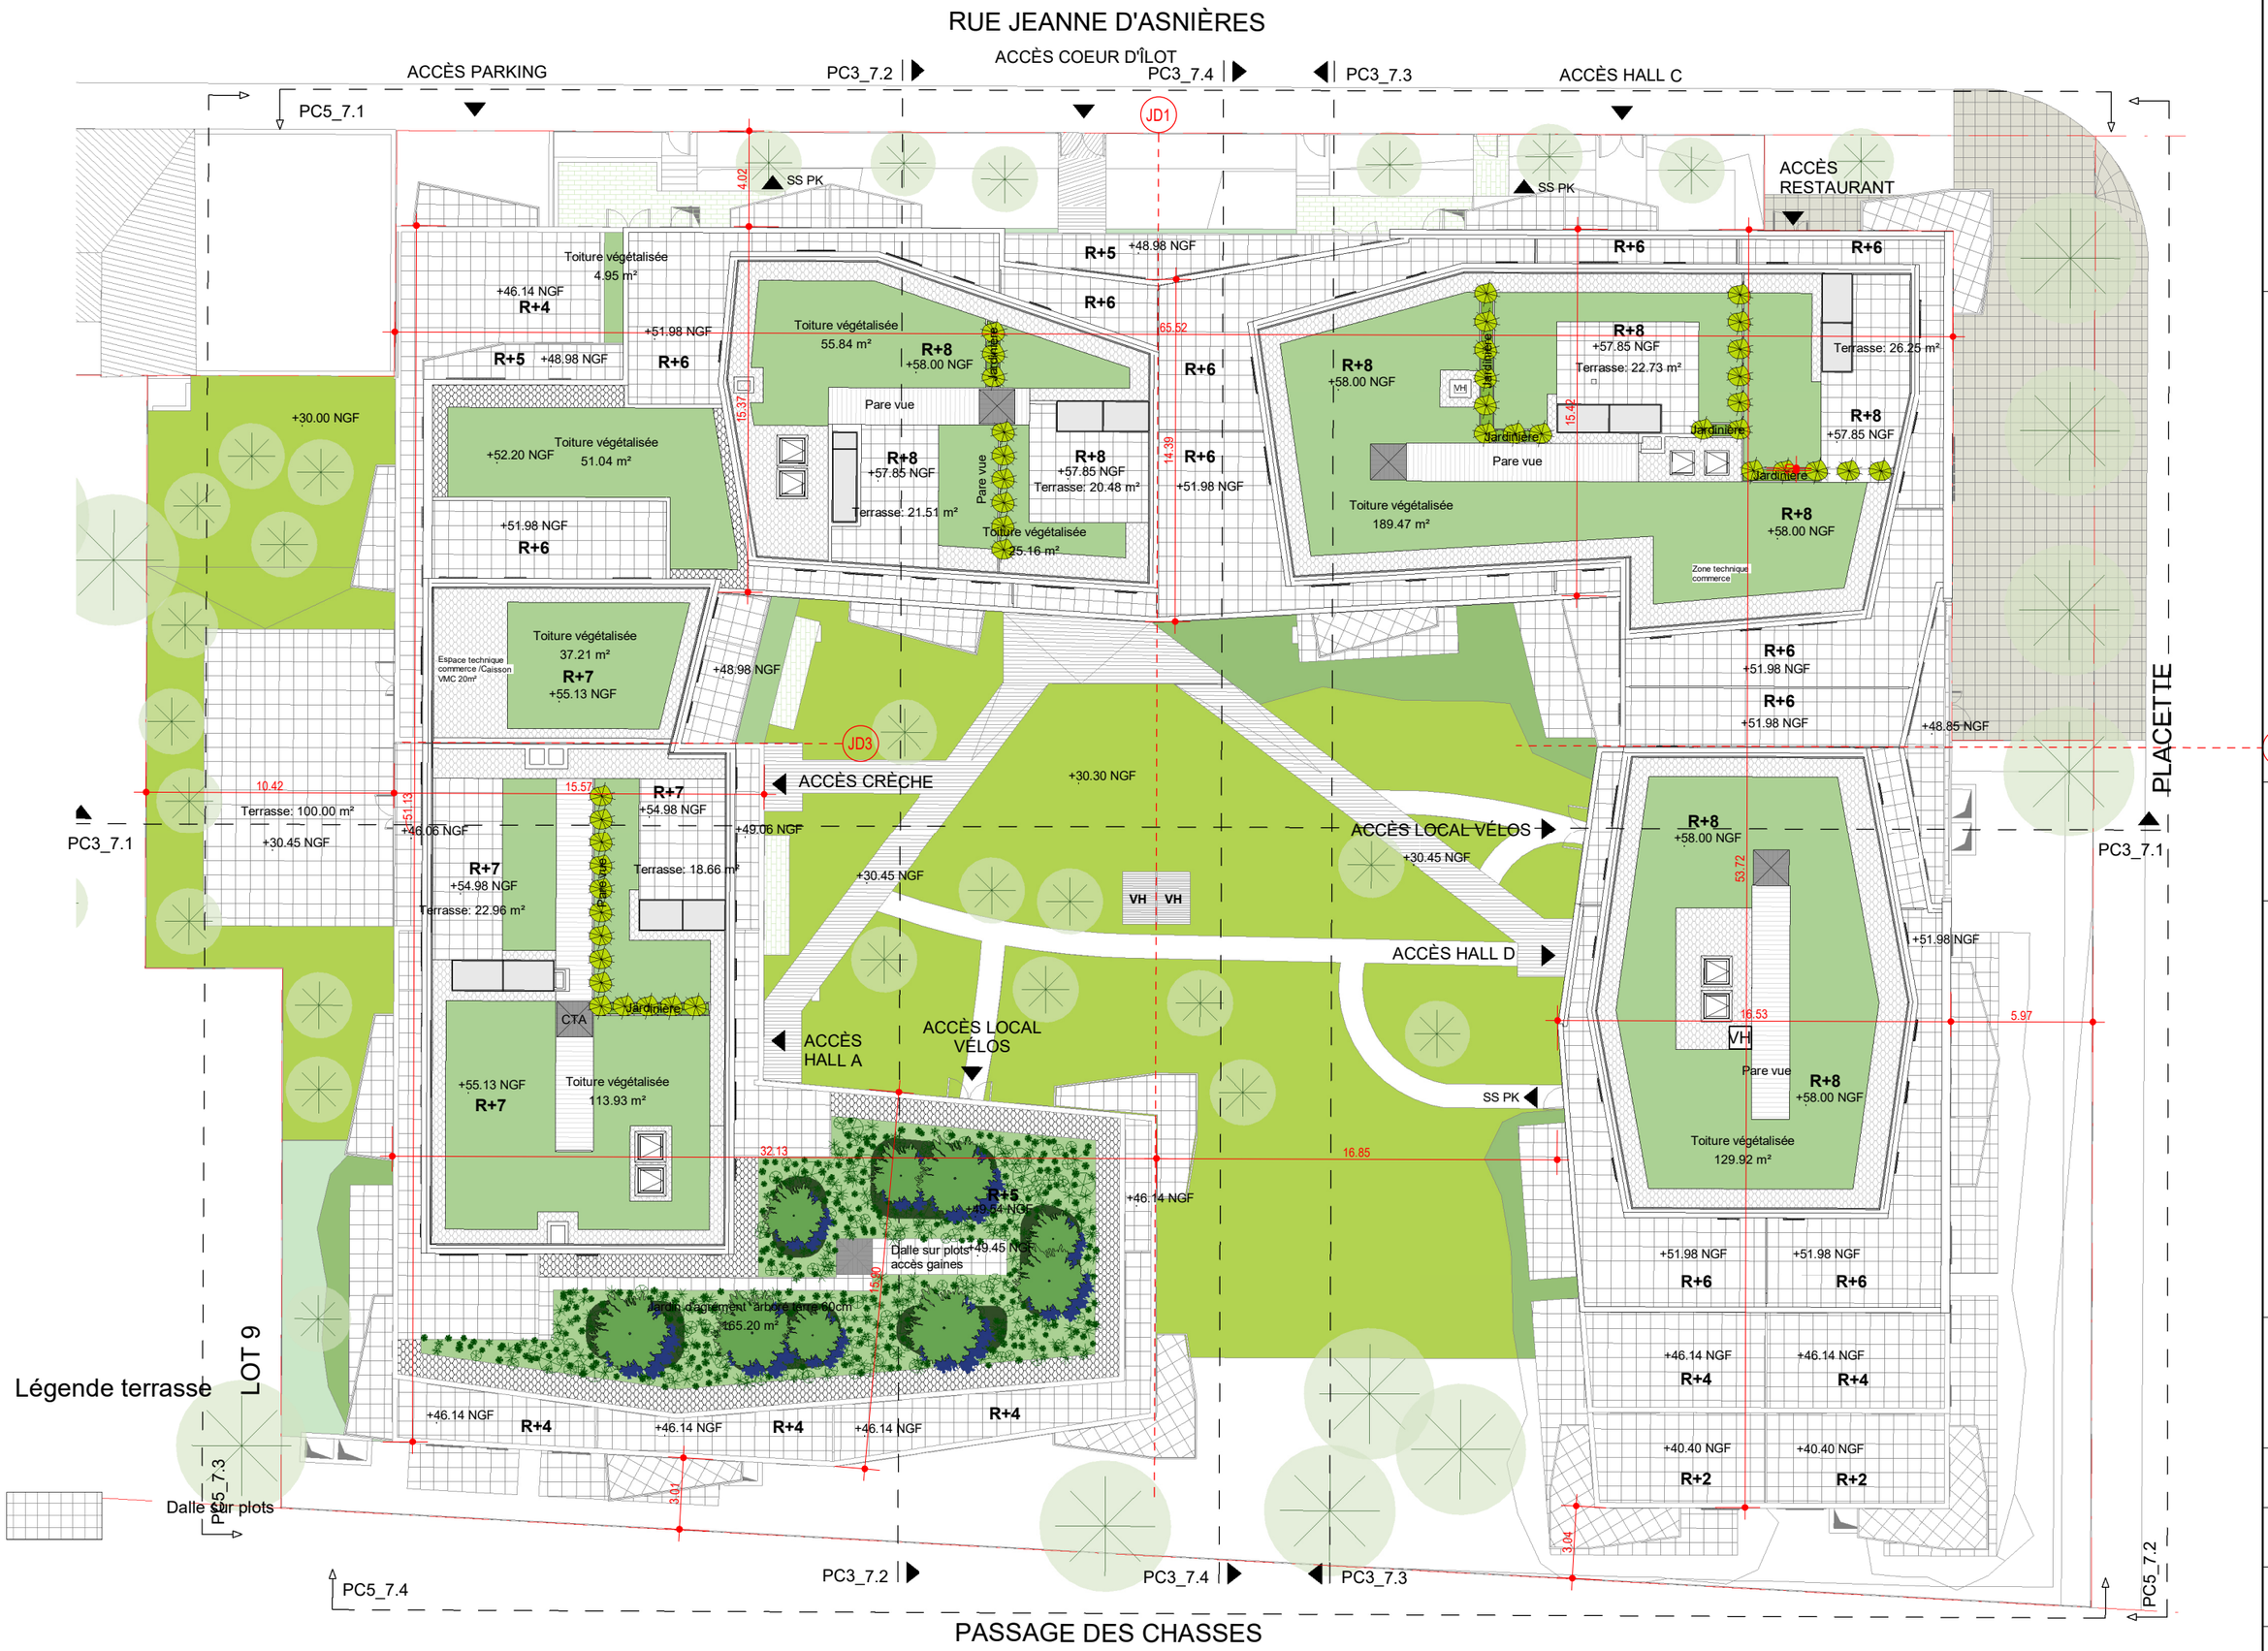

Maître d'ouvrage

SCCV CLICHY LOGEMENTS

Maitrise d'œuvre

Architecte : **SNØHETTA Studio Paris**
Paysagiste : **WALD PAYSAGISTE**
Bureau de contrôle : **QUALICONSULT**
BET tout corps d'état : **CET / B & C associés**
Economiste : **VPEAS**
BET thermique : **POUGET CONSULTANTS**

CONSTRUCTION D'UN ENSEMBLE DE LOGEMENTS COLLECTIFS

PCVD OUEST - LOT 7_PLAN MASSE

Echelle 1 : 250

Date Oct 2024

Phase **PC**

N° **PC2_7.1**

Emetteur SNO

Indice 0