



CONSTRUCTION D'UN ENSEMBLE DE LOGEMENTS COLLECTIFS

22 rue de Chabrol
75010 PARIS

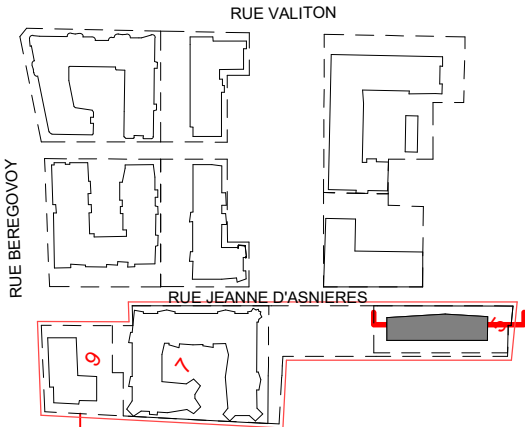

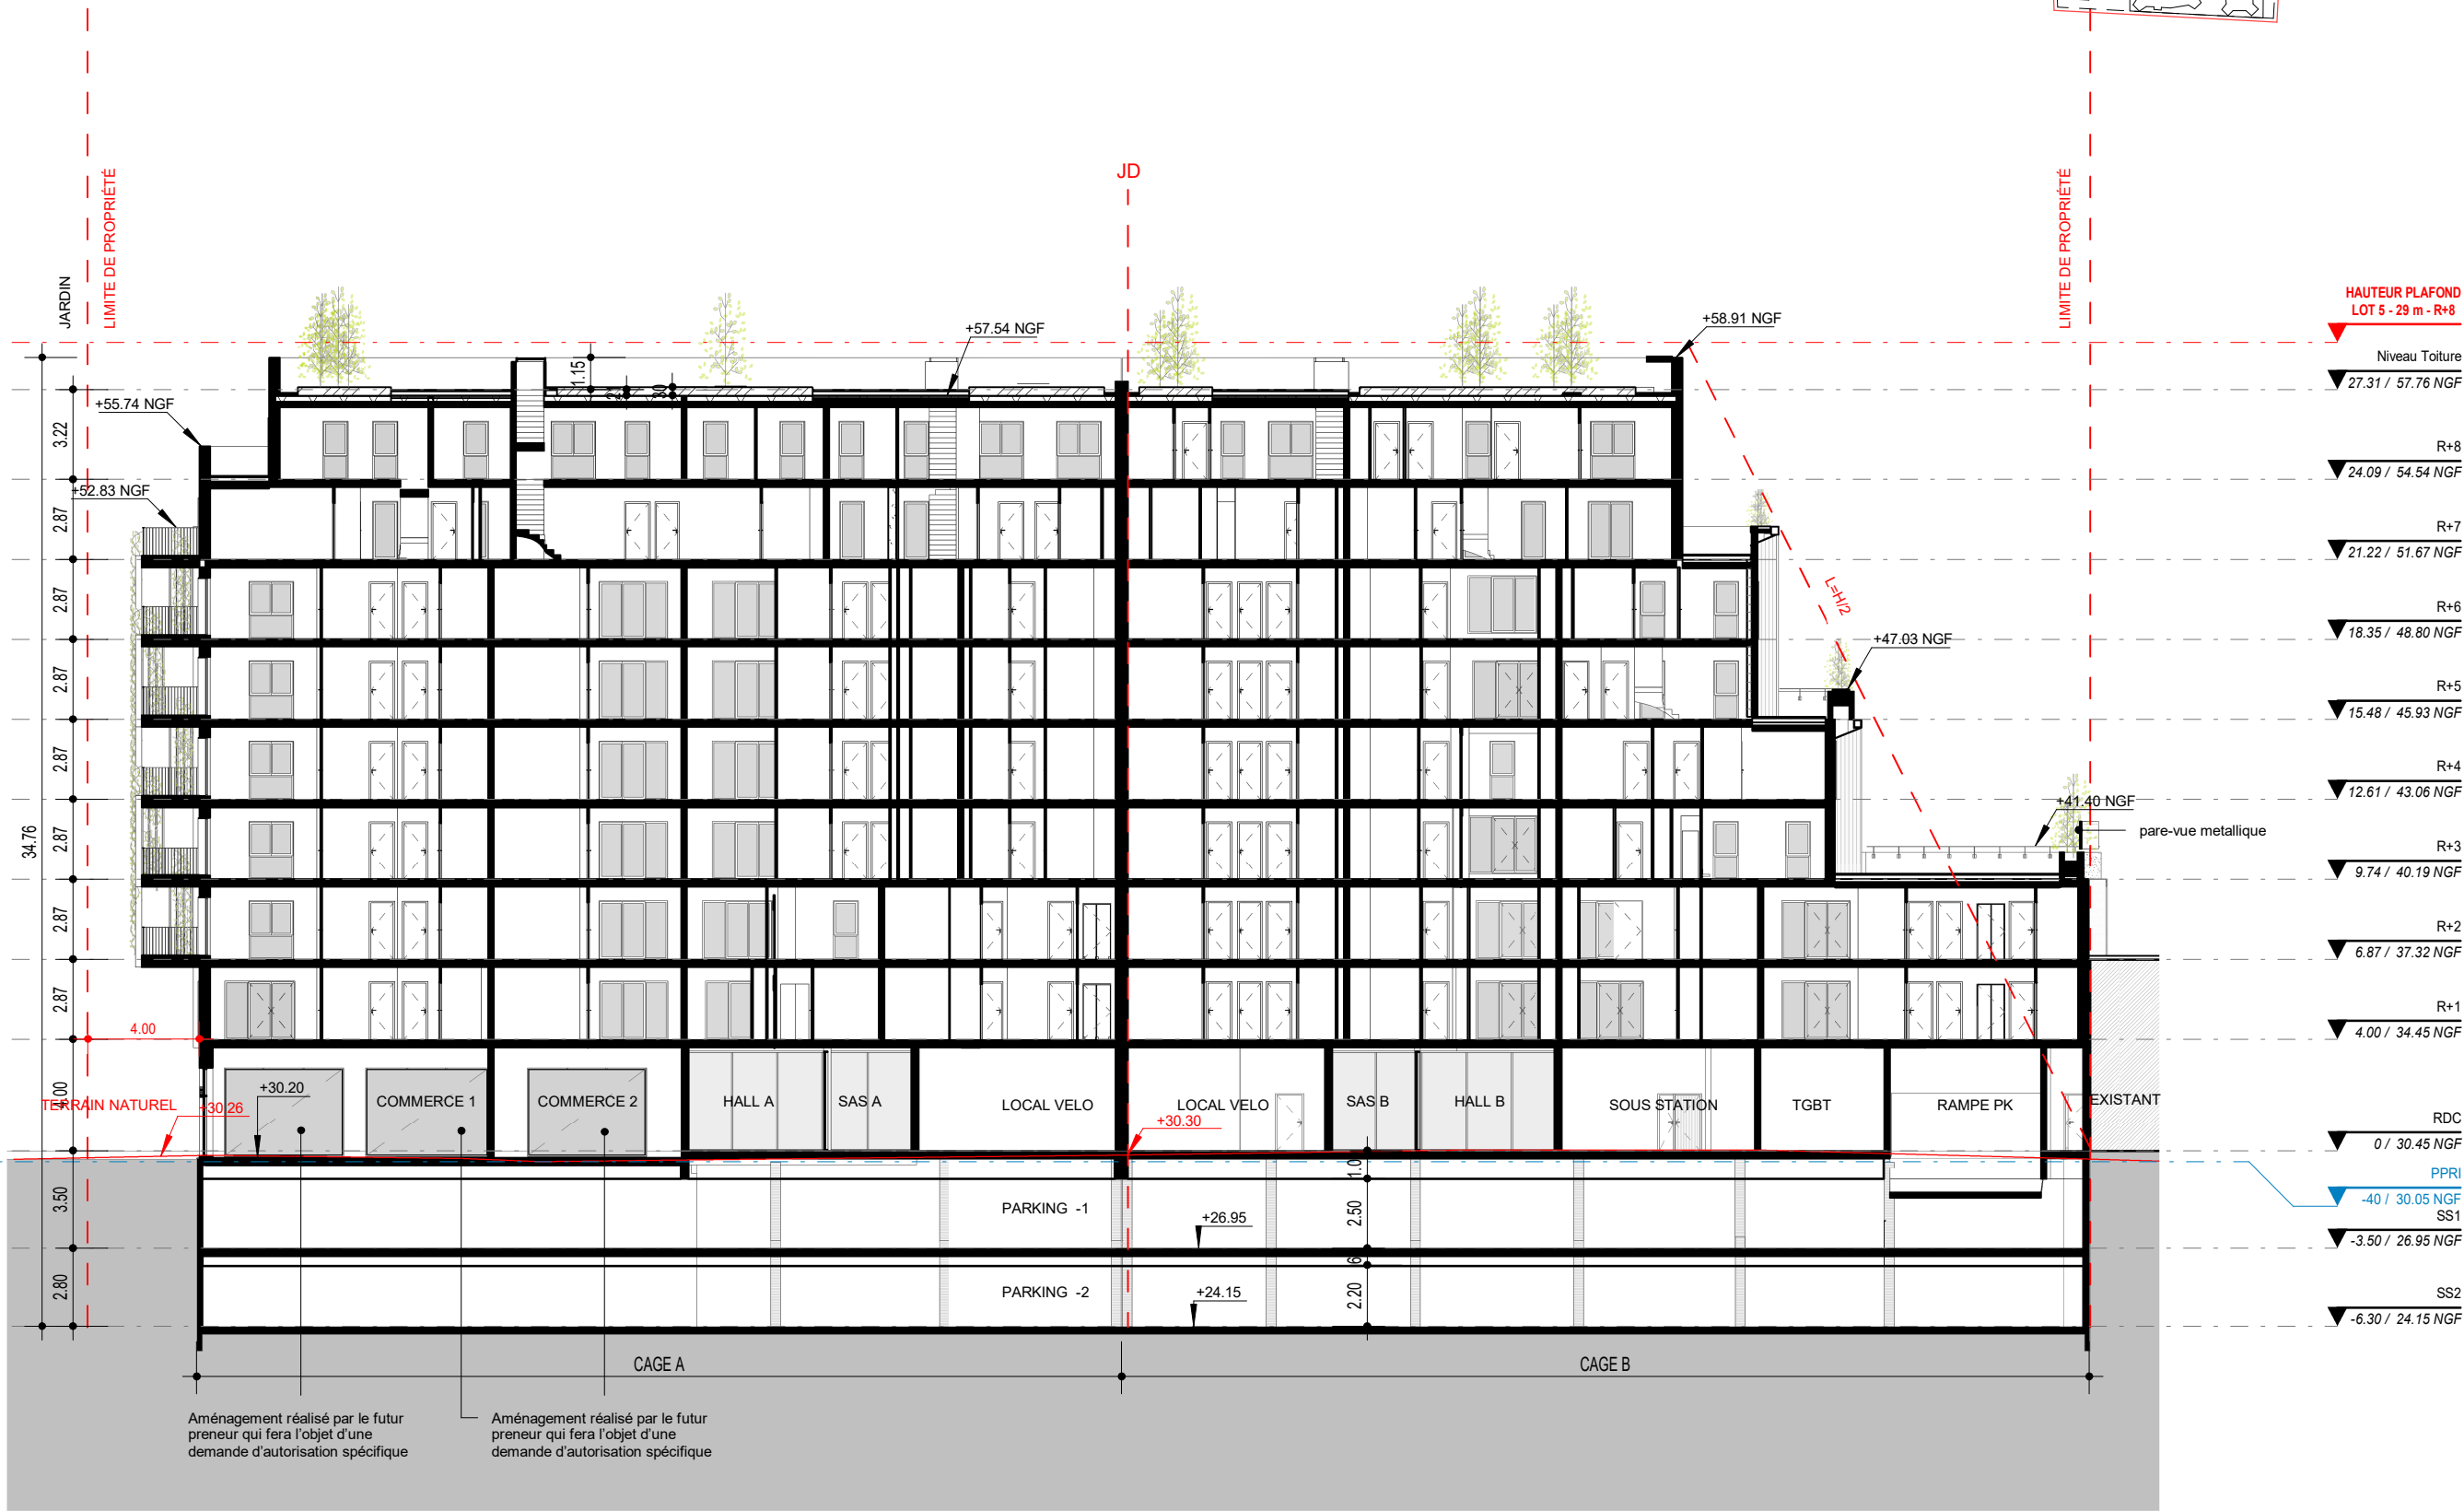

HAUTEUR PLAFOND LOT 5 - 29 m - R+8	
Niveau Toiture	▼ 27.31 / 57.76 NGF
R+8	▼ 24.09 / 54.54 NGF
R+7	▼ 21.22 / 51.67 NGF
R+6	▼ 18.35 / 48.80 NGF
R+5	▼ 15.48 / 45.93 NGF
R+4	▼ 12.61 / 43.06 NGF
R+3	▼ 9.74 / 40.19 NGF
R+2	▼ 6.87 / 37.32 NGF
R+1	▼ 4.00 / 34.45 NGF
RDC	▼ 0 / 30.45 NGF
PPRI	▼ -40 / 30.05 NGF
SS1	▼ -3.50 / 26.95 NGF
SS2	▼ -6.30 / 24.15 NGF

Aménagement réalisé par le futur preneur qui fera l'objet d'une demande d'autorisation spécifique

Aménagement réalisé par le futur preneur qui fera l'objet d'une demande d'autorisation spécifique

Maitre d'ouvrage

SCCV CLICHY LOGEMENTS

Maitrise d'œuvre

Architecte : SNØHETTA Studio Paris
Paysagiste : WALD PAYSAGISTE
Bureau de contrôle : QUALICONSLT
BET tout corps d'état : CET / B & C associés
Economiste : VPEAS
BET thermique : POUGET CONSULTANTS

CONSTRUCTION D'UN ENSEMBLE DE LOGEMENTS COLLECTIFS

PCVD OUEST - LOT 5_COUPE LONGITUDINALE AA

Echelle
1 : 250

Phase
PC

N°
PC3_5.1

Emetteur
SNO


Date
Oct 2024

Indice
0



Niveau Toiture	NGF
R+8	27.31 / 57.76 NGF
R+7	24.09 / 54.54 NGF
R+6	21.22 / 51.67 NGF
R+5	18.35 / 48.80 NGF
R+4	15.48 / 45.93 NGF
R+3	12.61 / 43.06 NGF
R+2	9.74 / 40.19 NGF
R+1	6.87 / 37.32 NGF
RDC	4.00 / 34.45 NGF
PPRI	0 / 30.45 NGF
SS1	-40 / 30.05 NGF
SS2	-3.50 / 26.95 NGF
	-6.30 / 24.15 NGF

Aménagement réalisé par le futur preneur qui fera l'objet d'une demande d'autorisation spécifique

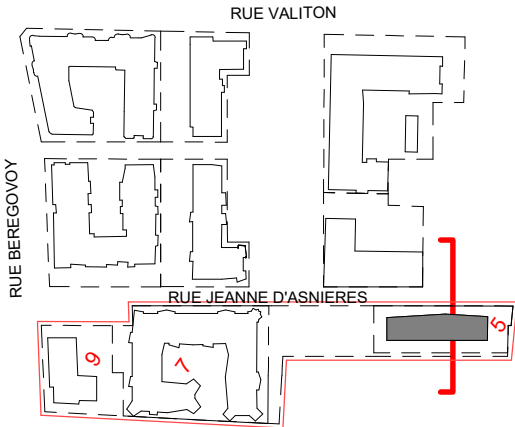

Maitre d'ouvrage	
SCCV CLICHY LOGEMENTS	
Maîtrise d'œuvre	
Architecte : SNØHETTA Studio Paris Paysagiste : WALD PAYSAGISTE Bureau de contrôle : QUALICONSLT BET tout corps d'état : CET / B & C associés Economiste : VPEAS BET thermique : POUGET CONSULTANTS	
CONSTRUCTION D'UN ENSEMBLE DE LOGEMENTS COLLECTIFS	
PCVD OUEST - LOT 5 COUPE TRANSVERSALE AA	
Echelle 1 : 250	Date Oct 2024
Phase PC	
N° PC3_5.3	
Emetteur SNO	
Indice 0	