



	Projet : CONTRUCTION D'UN ENSEMBLE DE LOGEMENTS COLLECTIFS PCVD OUEST - 11 rue Jeanne D'Asnières 92110 CLICHY				
	Maitre d'ouvrage : SCCV CLICHY LOGEMENTS 50 Cours de L'île Seguin 92100 BOULONGNE-BILLANCOURT				
	Bureau de contrôle : QUALICONSULT 1 bis rue du Petit Clamart Velizy Plus Bâtiment E 78140 VELIZY VILLACOUBLAY				
	Equipe maitrise d'œuvre : Architecte : SNØHETTA 19 rue de Cléry 75002 PARIS Tél : +33 1 84 79 78 60 Architecte : DGM 74, rue Rivay 92300 LEVALLOIS Tél: +33 1 41 38 07 70 BET tous corps d'état : CET Ingénierie 23 quai Alfred Sisley 92390 VILLENEUVE-LA-GARENNE Tél : +33 1 46 85 86 87 Economiste : VPEAS 80 Rue du Faubourg Saint-Denis 75010 PARIS Tél : +33 1 42 29 70 02 Economiste : B & C associés 7 rue de la 1er Division Française Libre 94160 SAINT MANDE Tél: + 33 6 20 85 30 79 BET thermique : POUGET CONSULTANTS 81 Rue Marcadet 75018 PARIS Tél : +33 1 42 59 53 64 Paysagiste : WALD 22 rue de Chabrol 75010 PARIS				
Titre : PCVD OUEST - LOT 9_COUPES DE PROFILS					
Phase PC	N° Pièces cerfa PC3_9	Emetteur ARC	Ind 0	Date : octobre 2024	Echelle :

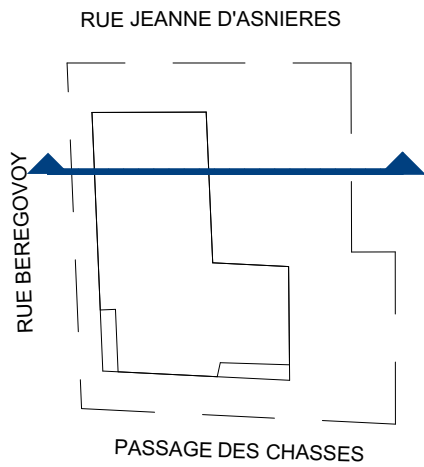


Rue Pierre Bérégovoy

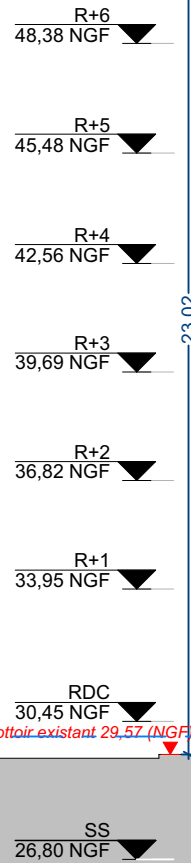



LIMITE PROPRIÉTÉ

HAUTEUR PLAFOND MAX = 26m - R+7

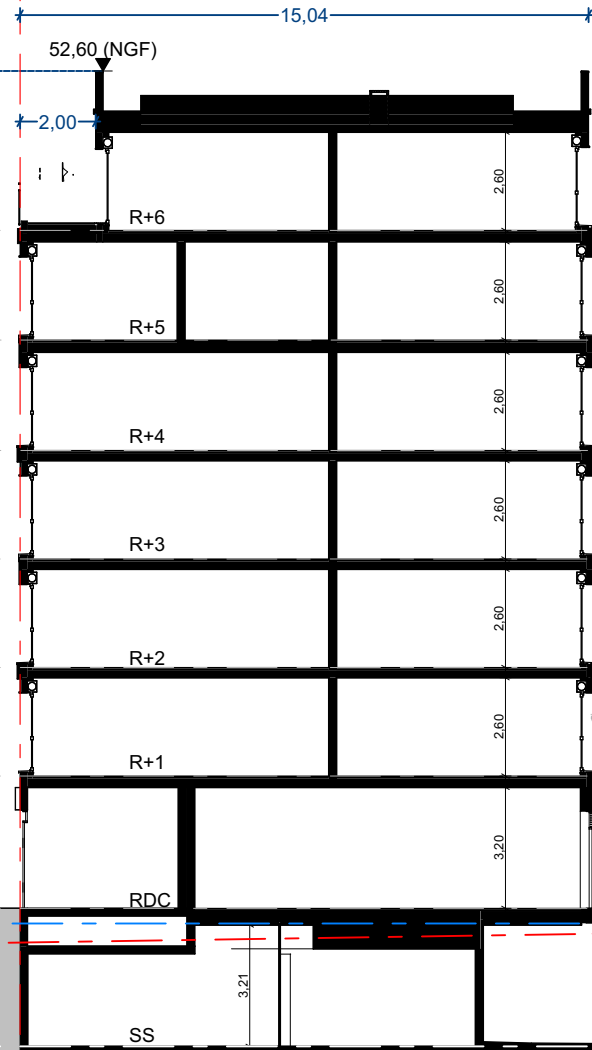


TERRAIN NATUREL




LOT 7

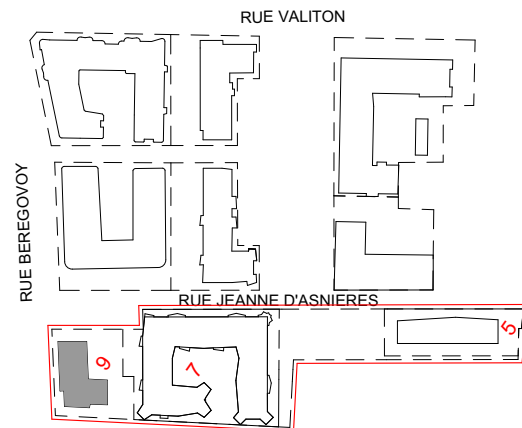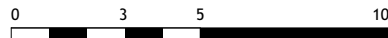

Maitre d'ouvrage		SCCV CLICHY LOGEMENTS	
Maitrise d'œuvre		DGM & Associés / SNØHETTA Studio Paris WALD PAYSAGISTE QUALICONSULT CET VPEAS / B & C associés POUGET CONSULTANTS	
Architectes : Paysagiste : Bureau de contrôle : BET tous corps d'état : Economistes : BET thermique :			
CONTRUCTION D'UN ENSEMBLE DE LOGEMENTS COLLECTIFS		COUPE 1	
Echelle 1:200	Date octobre 2024	Phase PC	
N° PC3_9.1		Emetteur ARC	
		Indice 0	

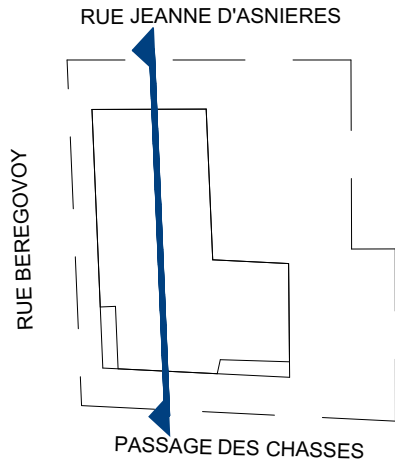

Passage des Chasses

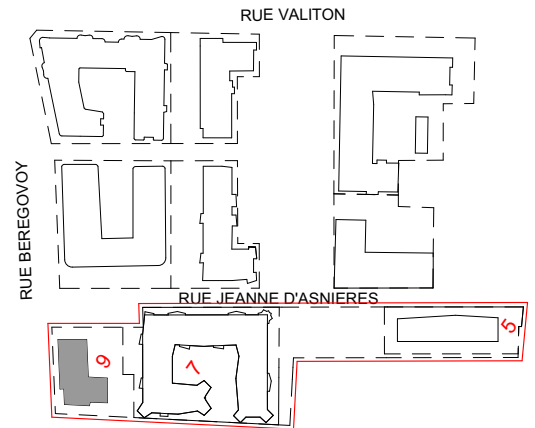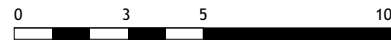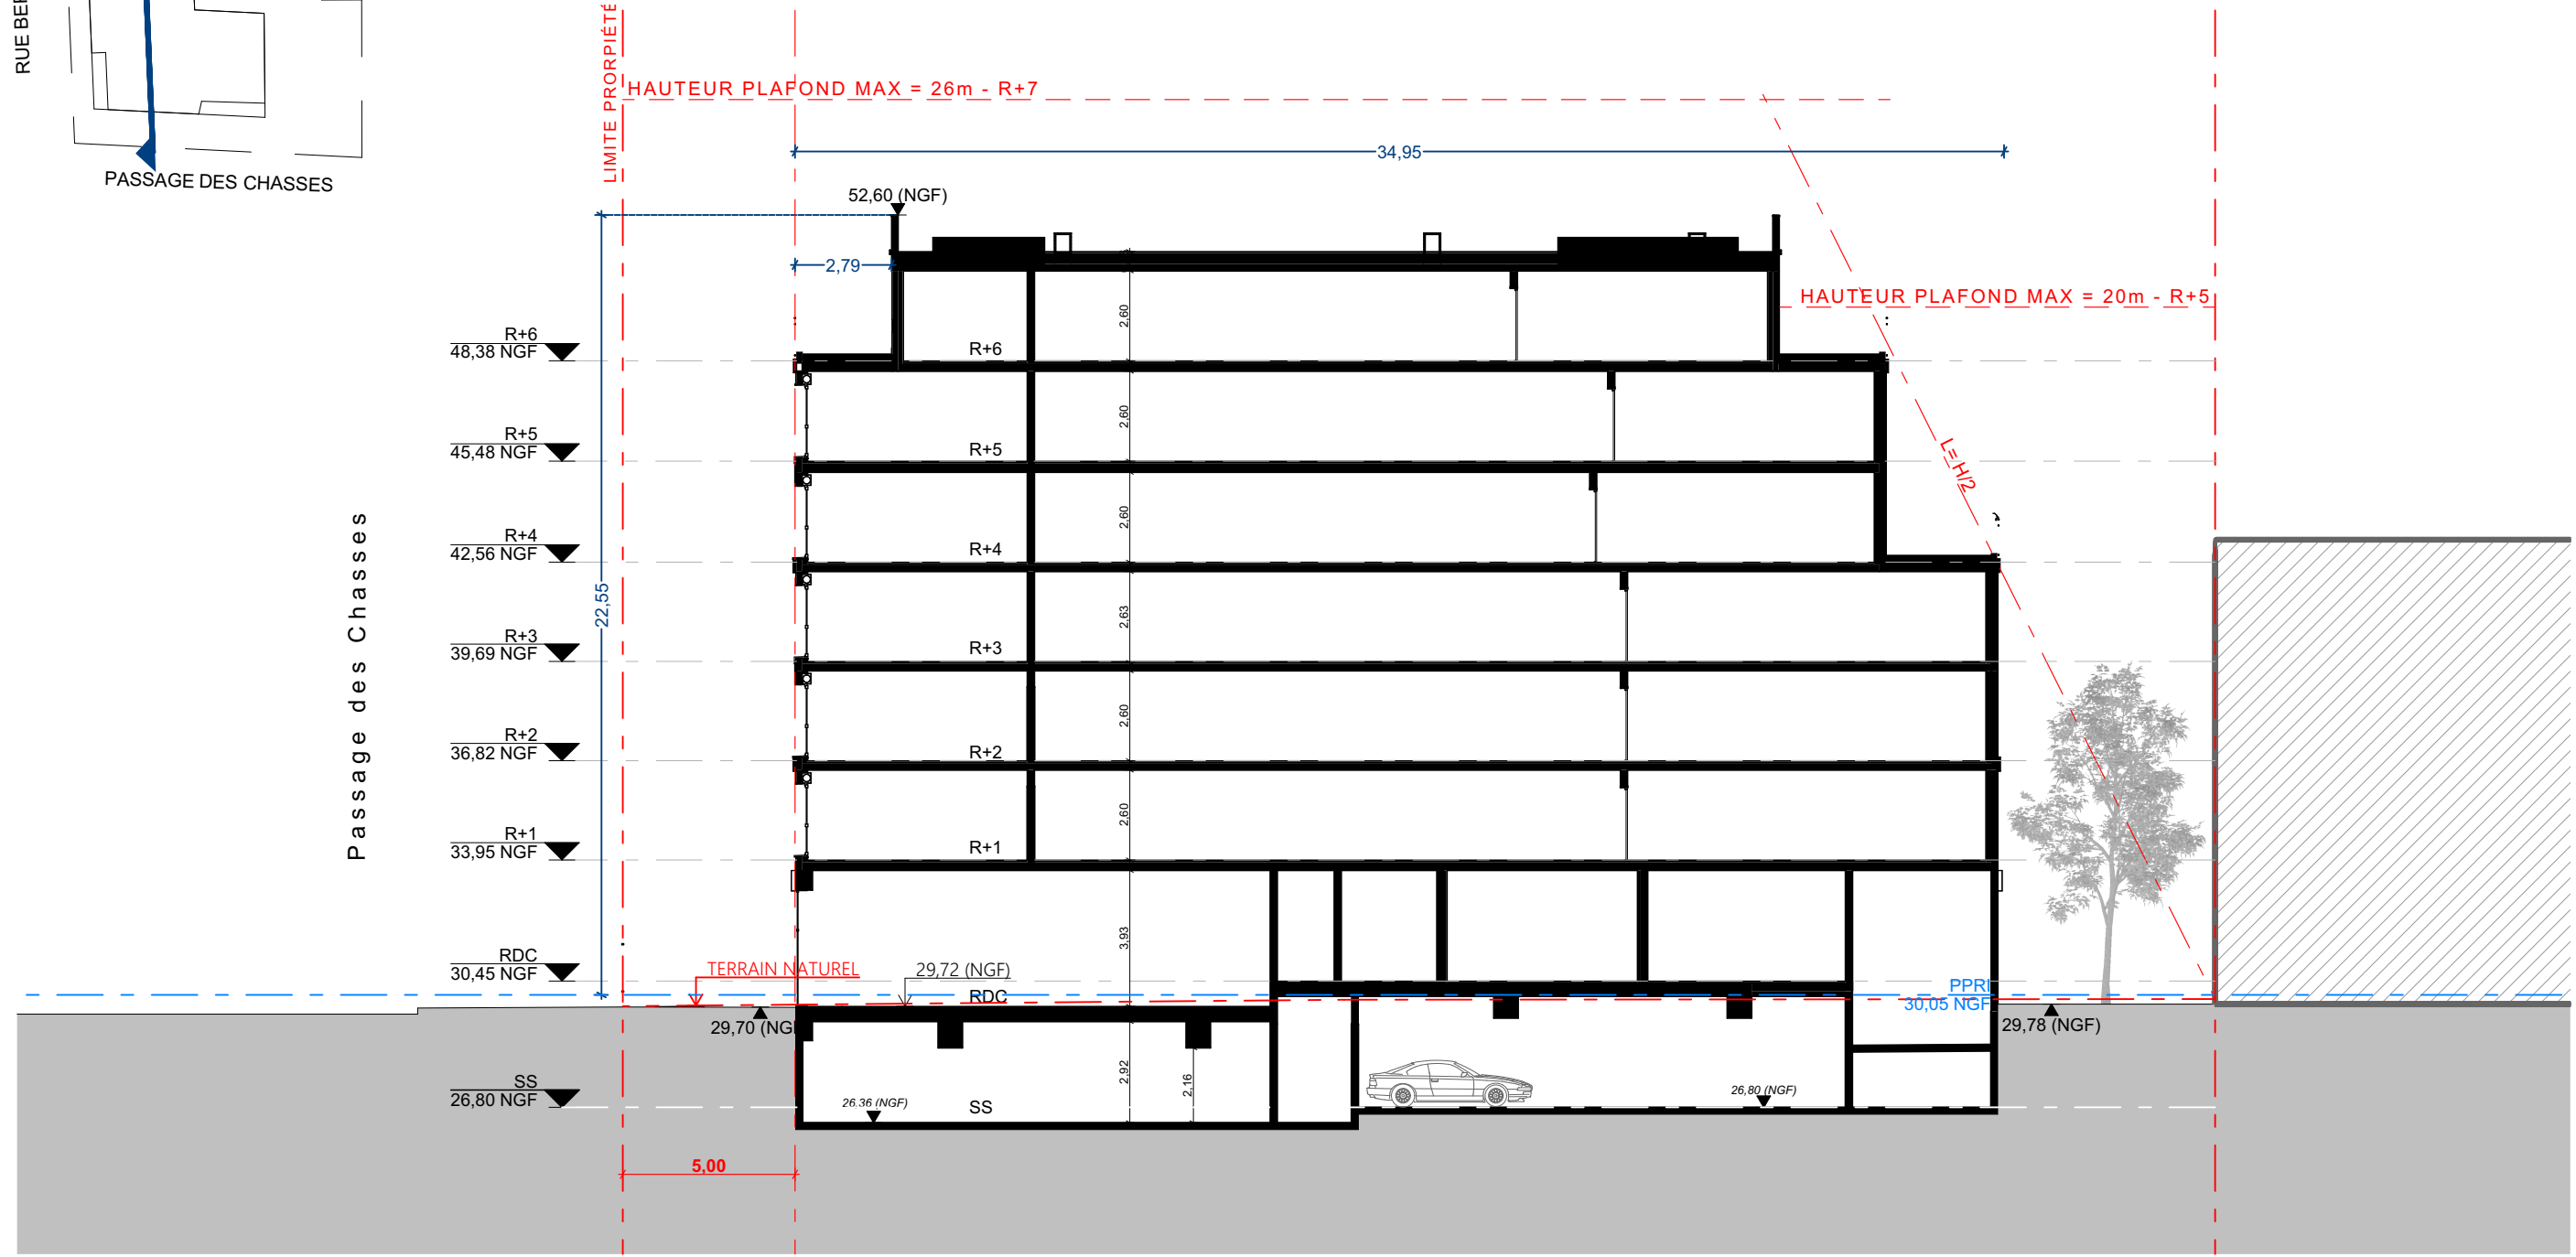


Maitre d'ouvrage

SCCV CLICHY LOGEMENTS

Maitrise d'œuvre

DGM & Associés / SNØHETTA Studio Paris
WALD PAYSAGISTE
QUALICONSULT
CET
VPEAS / B & C associés
POUGET CONSULTANTS

Architectes :
Paysagiste :
Bureau de contrôle :
BET tous corps d'état :
Economistes :
BET thermique :

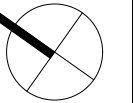

CONTRUCTION D'UN ENSEMBLE DE
LOGEMENTS COLLECTIFS

COUPE 2

Echelle
1:200


Date
octobre 2024

Phase
PC

N°
PC3_9.2

Emetteur
ARC

Indice
0

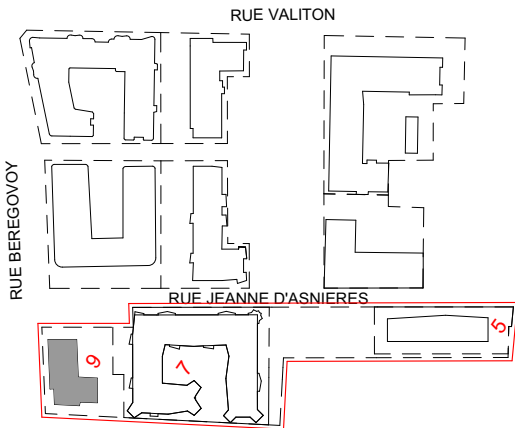

Maitre d'ouvrage		SCCV CLICHY LOGEMENTS	
Maitrise d'œuvre		DGM & Associés / SNØHETTA Studio Paris WALD PAYSAGISTE QUALICONSULT CET VPEAS / B & C associés POUGET CONSULTANTS	
Architectes : Paysagiste : Bureau de contrôle : BET tous corps d'état : Economistes : BET thermique :			
CONSTRUCTION D'UN ENSEMBLE DE LOGEMENTS COLLECTIFS		COUPE 3	
Echelle 1:200	Date octobre 2024	Phase PC	
N° PC3_9.3		Emetteur ARC	
		Indice 0	