

Projet :

CONSTRUCTION D'UN ENSEMBLE DE LOGEMENTS COLLECTIFS

PCVD OUEST - 11 rue Jeanne D'Asnières 92110 CLICHY

Maitre d'ouvrage :

SCCV CLICHY LOGEMENTS

50 Cours de L'île Seguin
92100
BOULONGNE-BILLANCOURT

Bureau de contrôle :

QUALICONSLT

1 bis rue du Petit Clamart Velizy Plus
Bâtiment E
78140 VELIZY VILLACOUBLAY

Equipe maitrise d'oeuvre :

Architecte :

SNØHETTA

19 rue de Cléry
75002 PARIS
Tél : +33 1 84 79 78 60

Architecte :

DGM

74, rue Rivay
92300 LEVALLOIS
Tél: +33 1 41 38 07 70

BET tout corps d'état :

CET Ingénierie

23 quai Alfred Sisley
92390 VILLENEUVE-LA-GARENNE
Tél : +33 1 46 85 86 87

Economiste :

VPEAS

80 Rue du Faubourg Saint-Denis
75010 PARIS
Tél : +33 1 42 29 70 02

Economiste :

B & C associés

7 rue de la 1^{er} Division Française Libre
94160 SAINT MANDE
Tél: + 33 6 20 85 30 79

BET thermique :


POUGET CONSULTANTS

81 Rue Marcadet
75018 PARIS
Tél : +33 1 42 59 53 64

Paysagiste :


WALD

22 rue de Chabrol
75010 PARIS

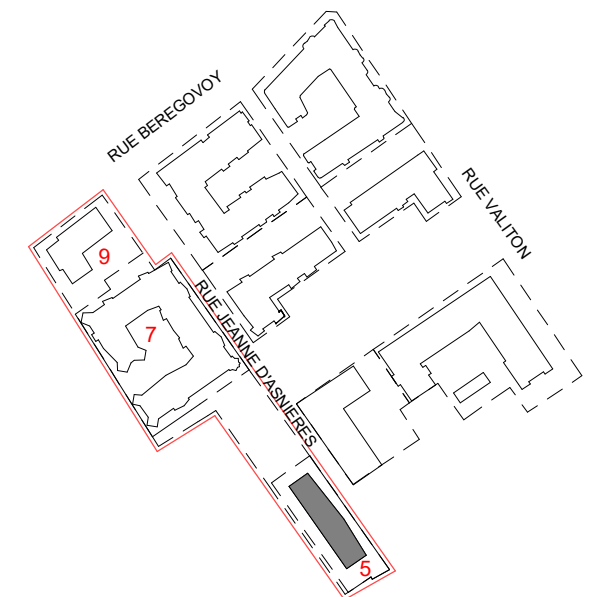

Titre :

**PCVD OUEST - LOT 5_FACADES
ET TOITURE**

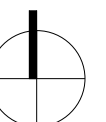


Phase	N° Pièces cerfa	Emetteur	Ind
PC	PC5 5	SNO	0


Date :
Oct 2024

Echelle :


Snohetta 
SNOHETTA STUDIO PARIS
 SAS d'Architecture au capital de 25.000€
 Ordre des Architectes d'Ile-de-France S19566
 SIREN 834 16 620 00033
 23 rue de Renard - 75004 Paris, France
 +33 1 84 79 78 60

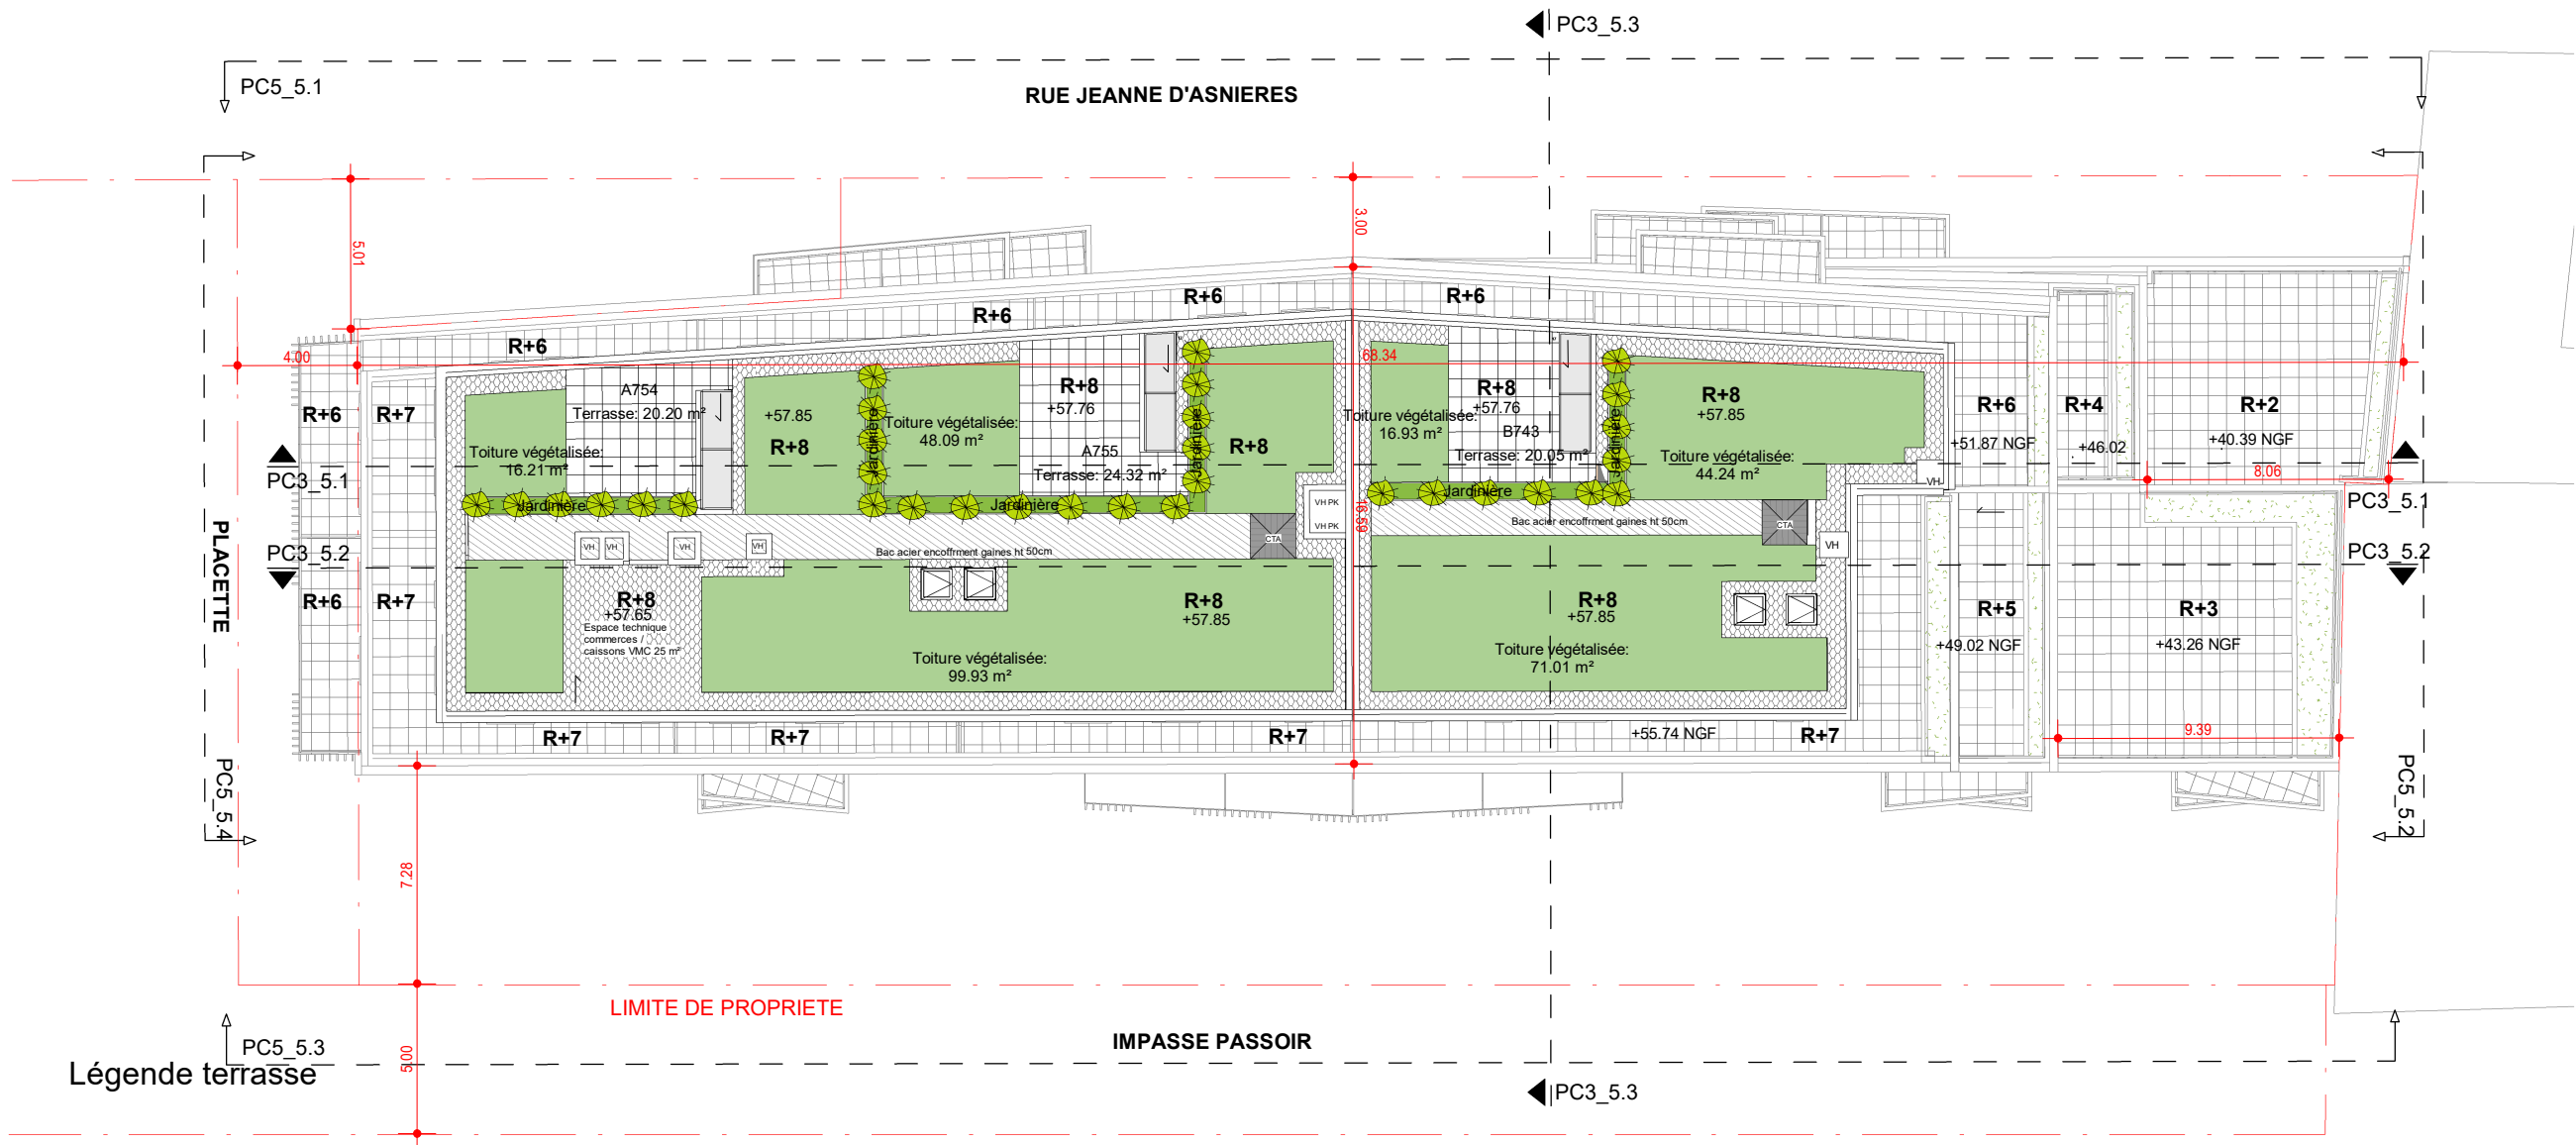

Légende terrasse

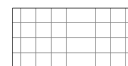

Dalle sur plots

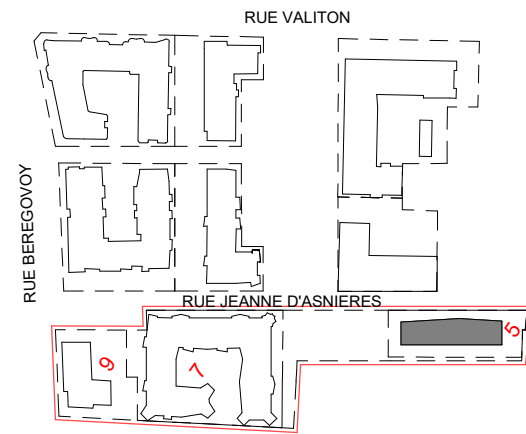


Maitre d'ouvrage		SCCV CLICHY LOGEMENTS	
Maîtrise d'œuvre		SNØHETTA Studio Paris WALD PAYSAGISTE QUALICONSLT CET / B & C associés VPEAS POUGET CONSULTANTS	
Architecte : Paysagiste : Bureau de contrôle : BET tout corps d'état : Economiste : BET thermique :			
CONSTRUCTION D'UN ENSEMBLE DE LOGEMENTS COLLECTIFS		LOT 5_PLAN DE TOITURE	
Echelle 1 : 250	Date Oct 2024	Phase PC	
N° PC5_5.0		Emetteur SNO	
		Indice	



maître d'ouvrage


Maîtrise d'œuvre

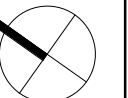


1 : 250
Date
Oct 2024

PC5_5.1

Indice

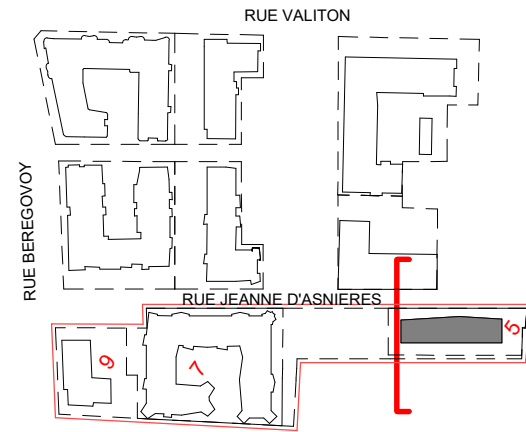

Maitre d'ouvrage	
SCCV CLICHY LOGEMENTS	
Maîtrise d'œuvre	
Architecte : SNØHETTA Studio Paris Paysagiste : WALD PAYSAGISTE Bureau de contrôle : QUALICONSLT BET tout corps d'état : CET / B & C associés Economiste : VPEAS BET thermique : POUGET CONSULTANTS	
CONSTRUCTION D'UN ENSEMBLE DE LOGEMENTS COLLECTIFS	
LOT 5_FACADE 3_NORD-OUEST	
Echelle 1 : 250	Date Oct 2024
Phase PC	
N° PC5_5.3	
Emetteur SNO	
Indice	

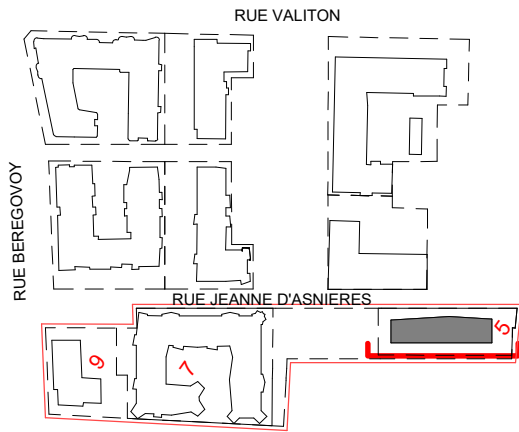

Maitre d'ouvrage	
SCCV CLICHY LOGEMENTS	
Maîtrise d'œuvre	
SNØHETTA Studio Paris WALD PAYSAGISTE QUALICONSULT CET / B & C associés VPEAS POUGET CONSULTANTS	
Architecte : Paysagiste : Bureau de contrôle : BET tout corps d'état : Economiste : BET thermique :	
CONSTRUCTION D'UN ENSEMBLE DE LOGEMENTS COLLECTIFS	
LOT 5_FACADE 4_SUD-OUEST	
Echelle 1 : 250	Date Oct 2024
Phase PC	
N° PC5_5.4	
Emetteur SNO	
Indice	