


	Projet : CONTRUCTION D'UN ENSEMBLE DE LOGEMENTS COLLECTIFS PCVD OUEST - 11 rue Jeanne D'Asnières 92110 CLICHY				
	Maitre d'ouvrage : SCCV CLICHY LOGEMENTS 50 Cours de L'île Seguin 92100 BOULONGNE-BILLANCOURT				
	Bureau de contrôle : QUALICONSLT 1 bis rue du Petit Clamart Velizy Plus Bâtiment E 78140 VELIZY VILLACOUBLAY				
	Equipe maitrise d'œuvre : Architecte : SNØHETTA 19 rue de Cléry 75002 PARIS Tél : +33 1 84 79 78 60 Architecte : DGM 74, rue Rivay 92300 LEVALLOIS Tél: +33 1 41 38 07 70 BET tous corps d'état : CET Ingénierie 23 quai Alfred Sisley 92390 VILLENEUVE-LA-GARENNE Tél : +33 1 46 85 86 87 Economiste : VPEAS 80 Rue du Faubourg Saint-Denis 75010 PARIS Tél : +33 1 42 29 70 02 Economiste : B & C associés 7 rue de la 1er Division Française Libre 94160 SAINT MANDE Tél: + 33 6 20 85 30 79 BET thermique : POUGET CONSULTANTS 81 Rue Marcadet 75018 PARIS Tél : +33 1 42 59 53 64 Paysagiste : WALD 22 rue de Chabrol 75010 PARIS				
Titre : PCVD OUEST - LOT 9_FACADES ET TOITURE					
Phase PC	N° Pièces cerfa PC5_9	Emetteur ARC	Ind 0	Date : octobre 2024	Echelle :

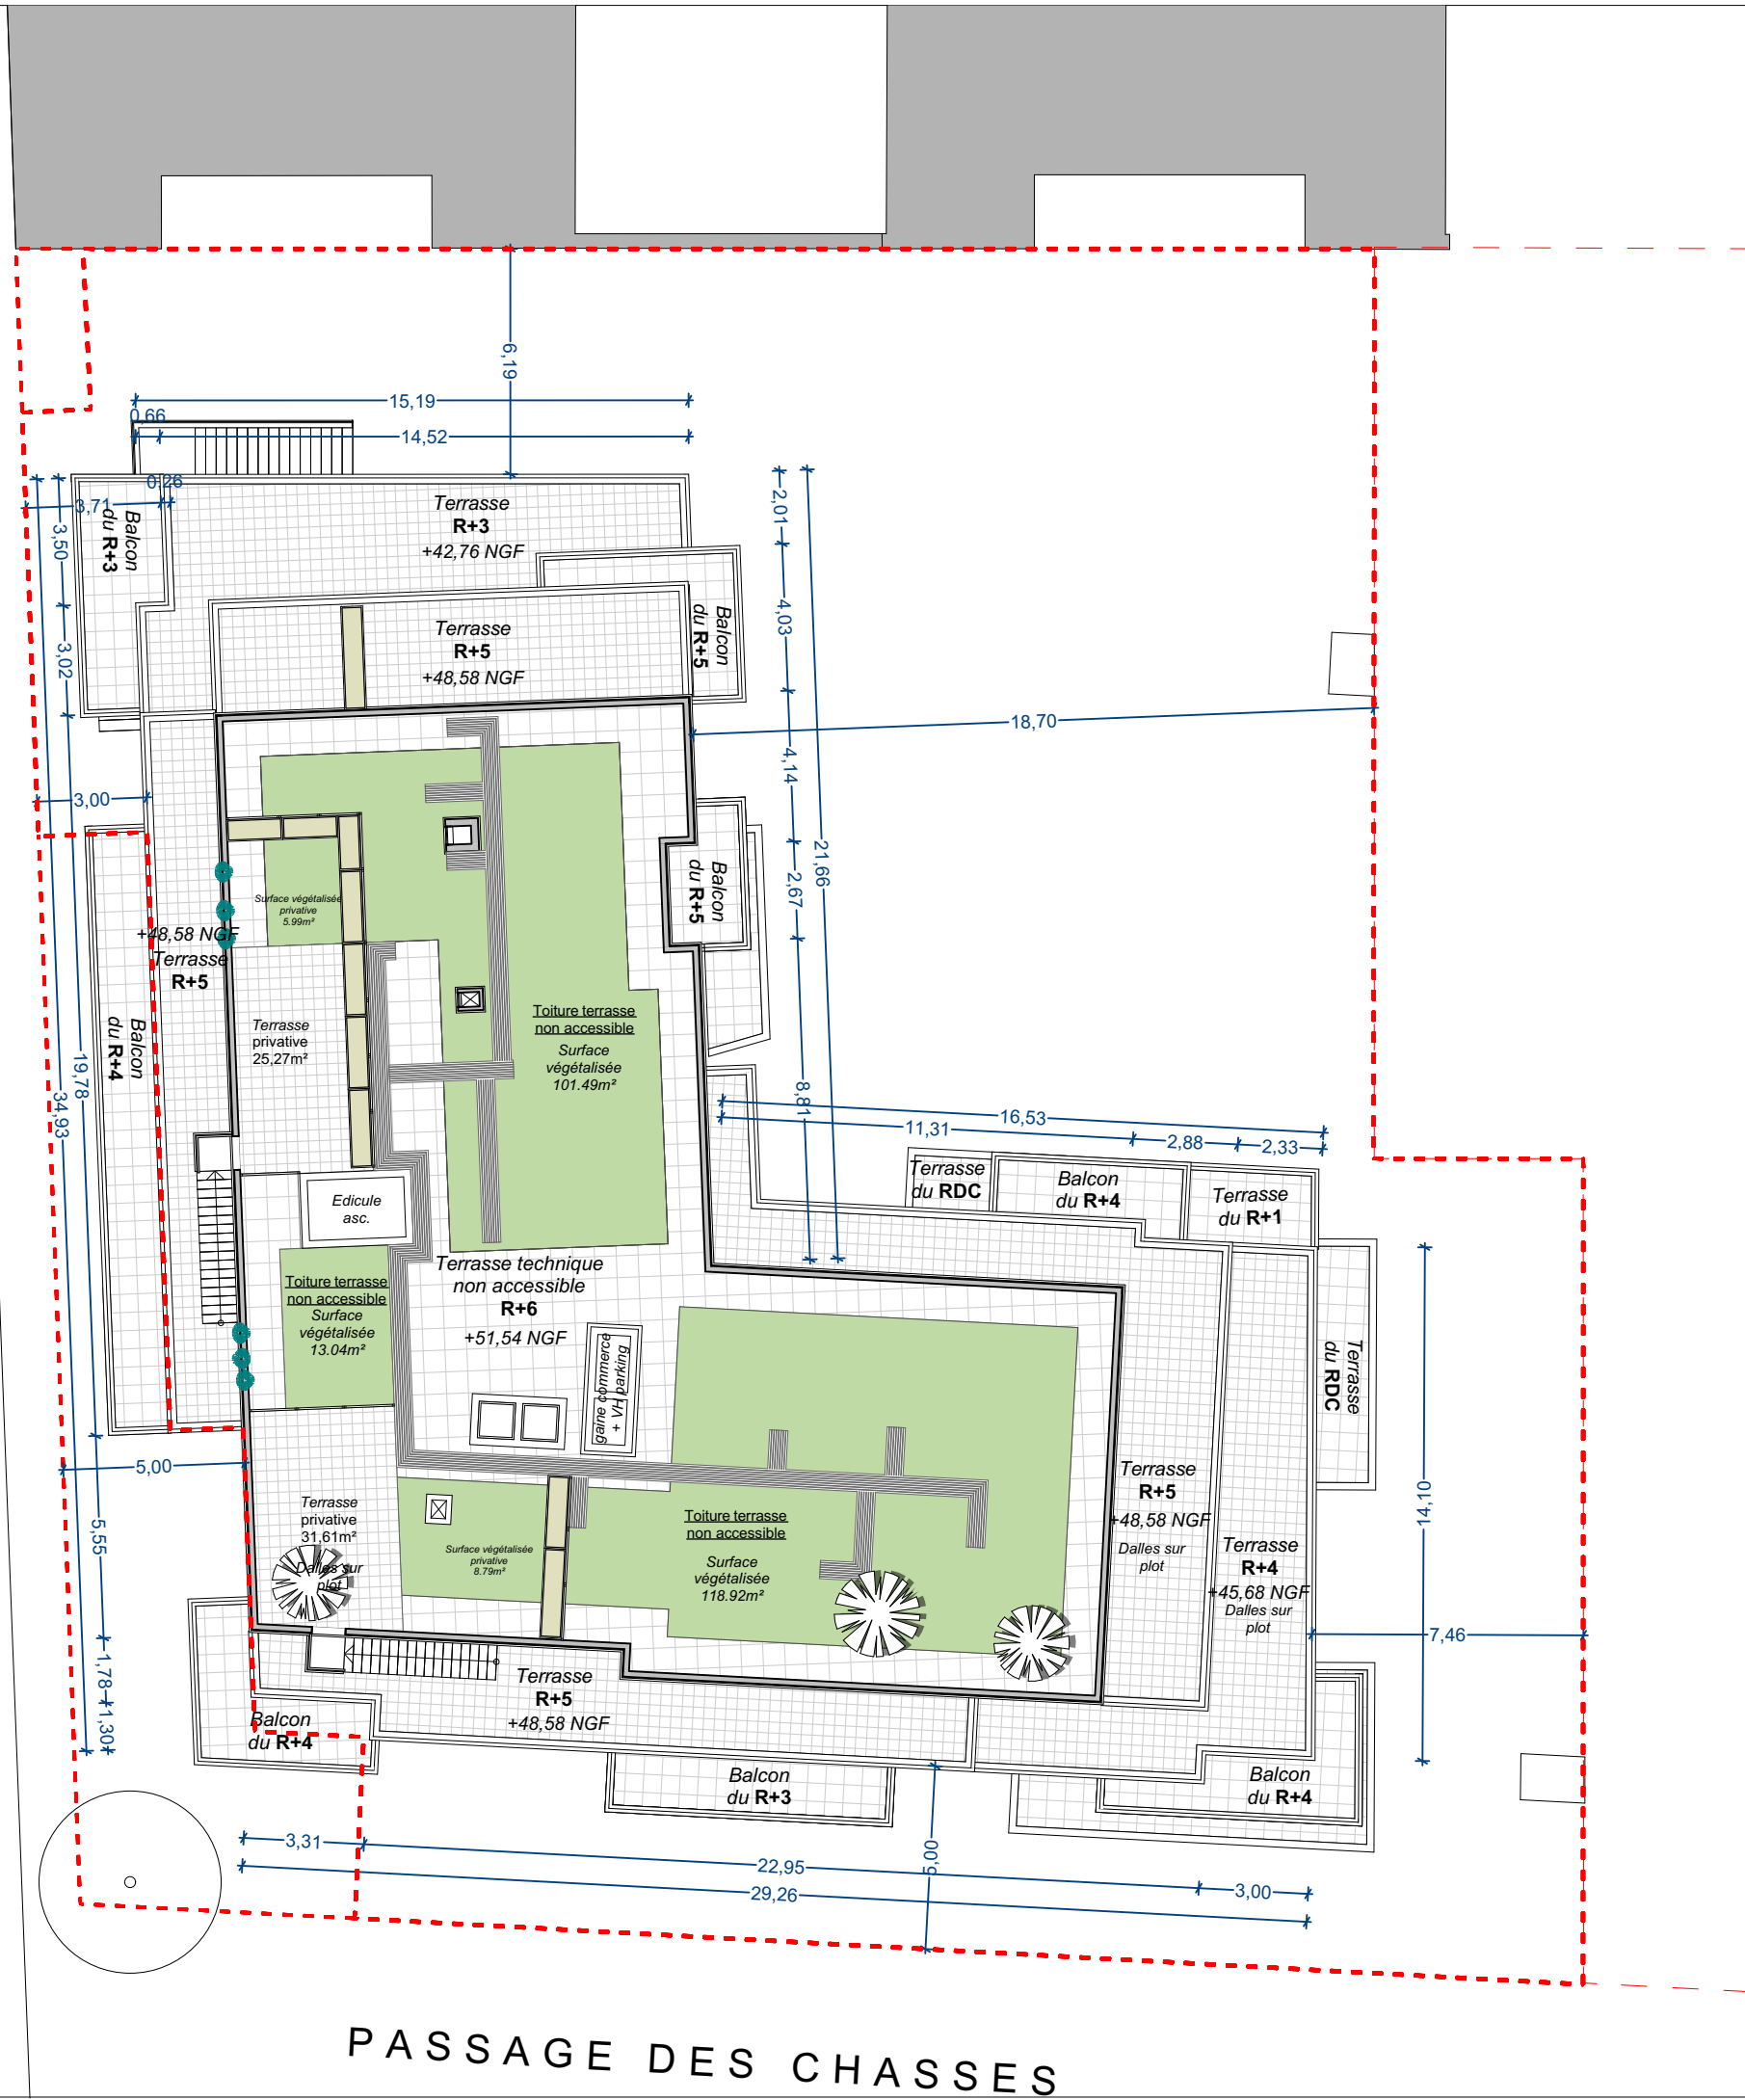


Maitre d'ouvrage

DGM & Associés / SNØHETTA Studio Paris
WALD PAYSAGISTE
QUALICONSLT
CET
VPEAS / B & C associés
POUGET CONSULTANTS

Echelle 1:200	Date octobre 2024
------------------	----------------------

N°
PC5_9.1


Indice
0

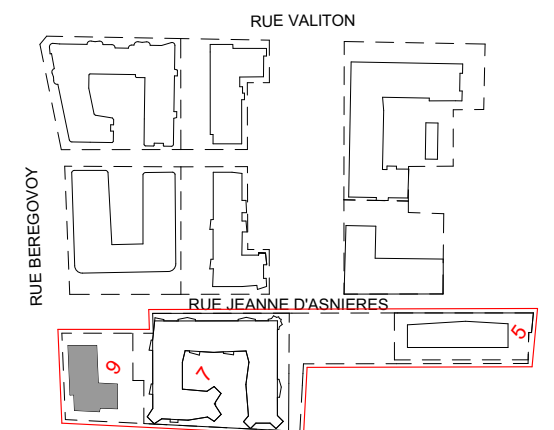

SCCV CLICHY LOGEMENTS

DGM & Associés / SNØHETTA Studio Paris
WALD PAYSAGISTE
QUALICONST
CET
VPEAS / B & C associés
POUGET CONSULTANTS

Architectes :
Paysagiste :
Bureau de co-
BET tous corp
Economistes
BET thermiqu

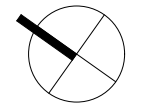

CONTRUCTION D'UN ENSEMBLE DE
LOGEMENTS COLLECTIFS





FACADE RUE PIERRE BEREGOVY

Echelle 1:200	Date octobre 2024
------------------	----------------------

Phase	PC
N°	PC5_9.2

Emetteur
ARC

Indice
0

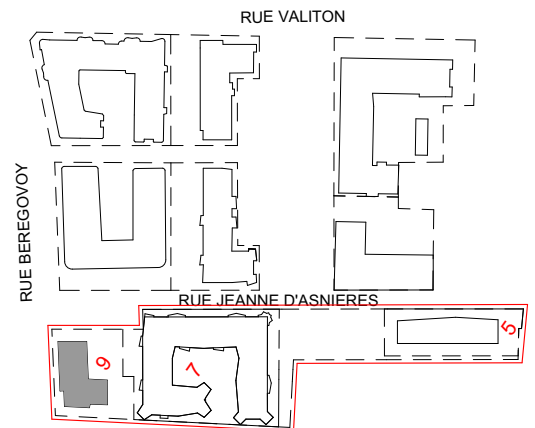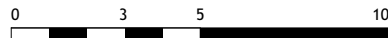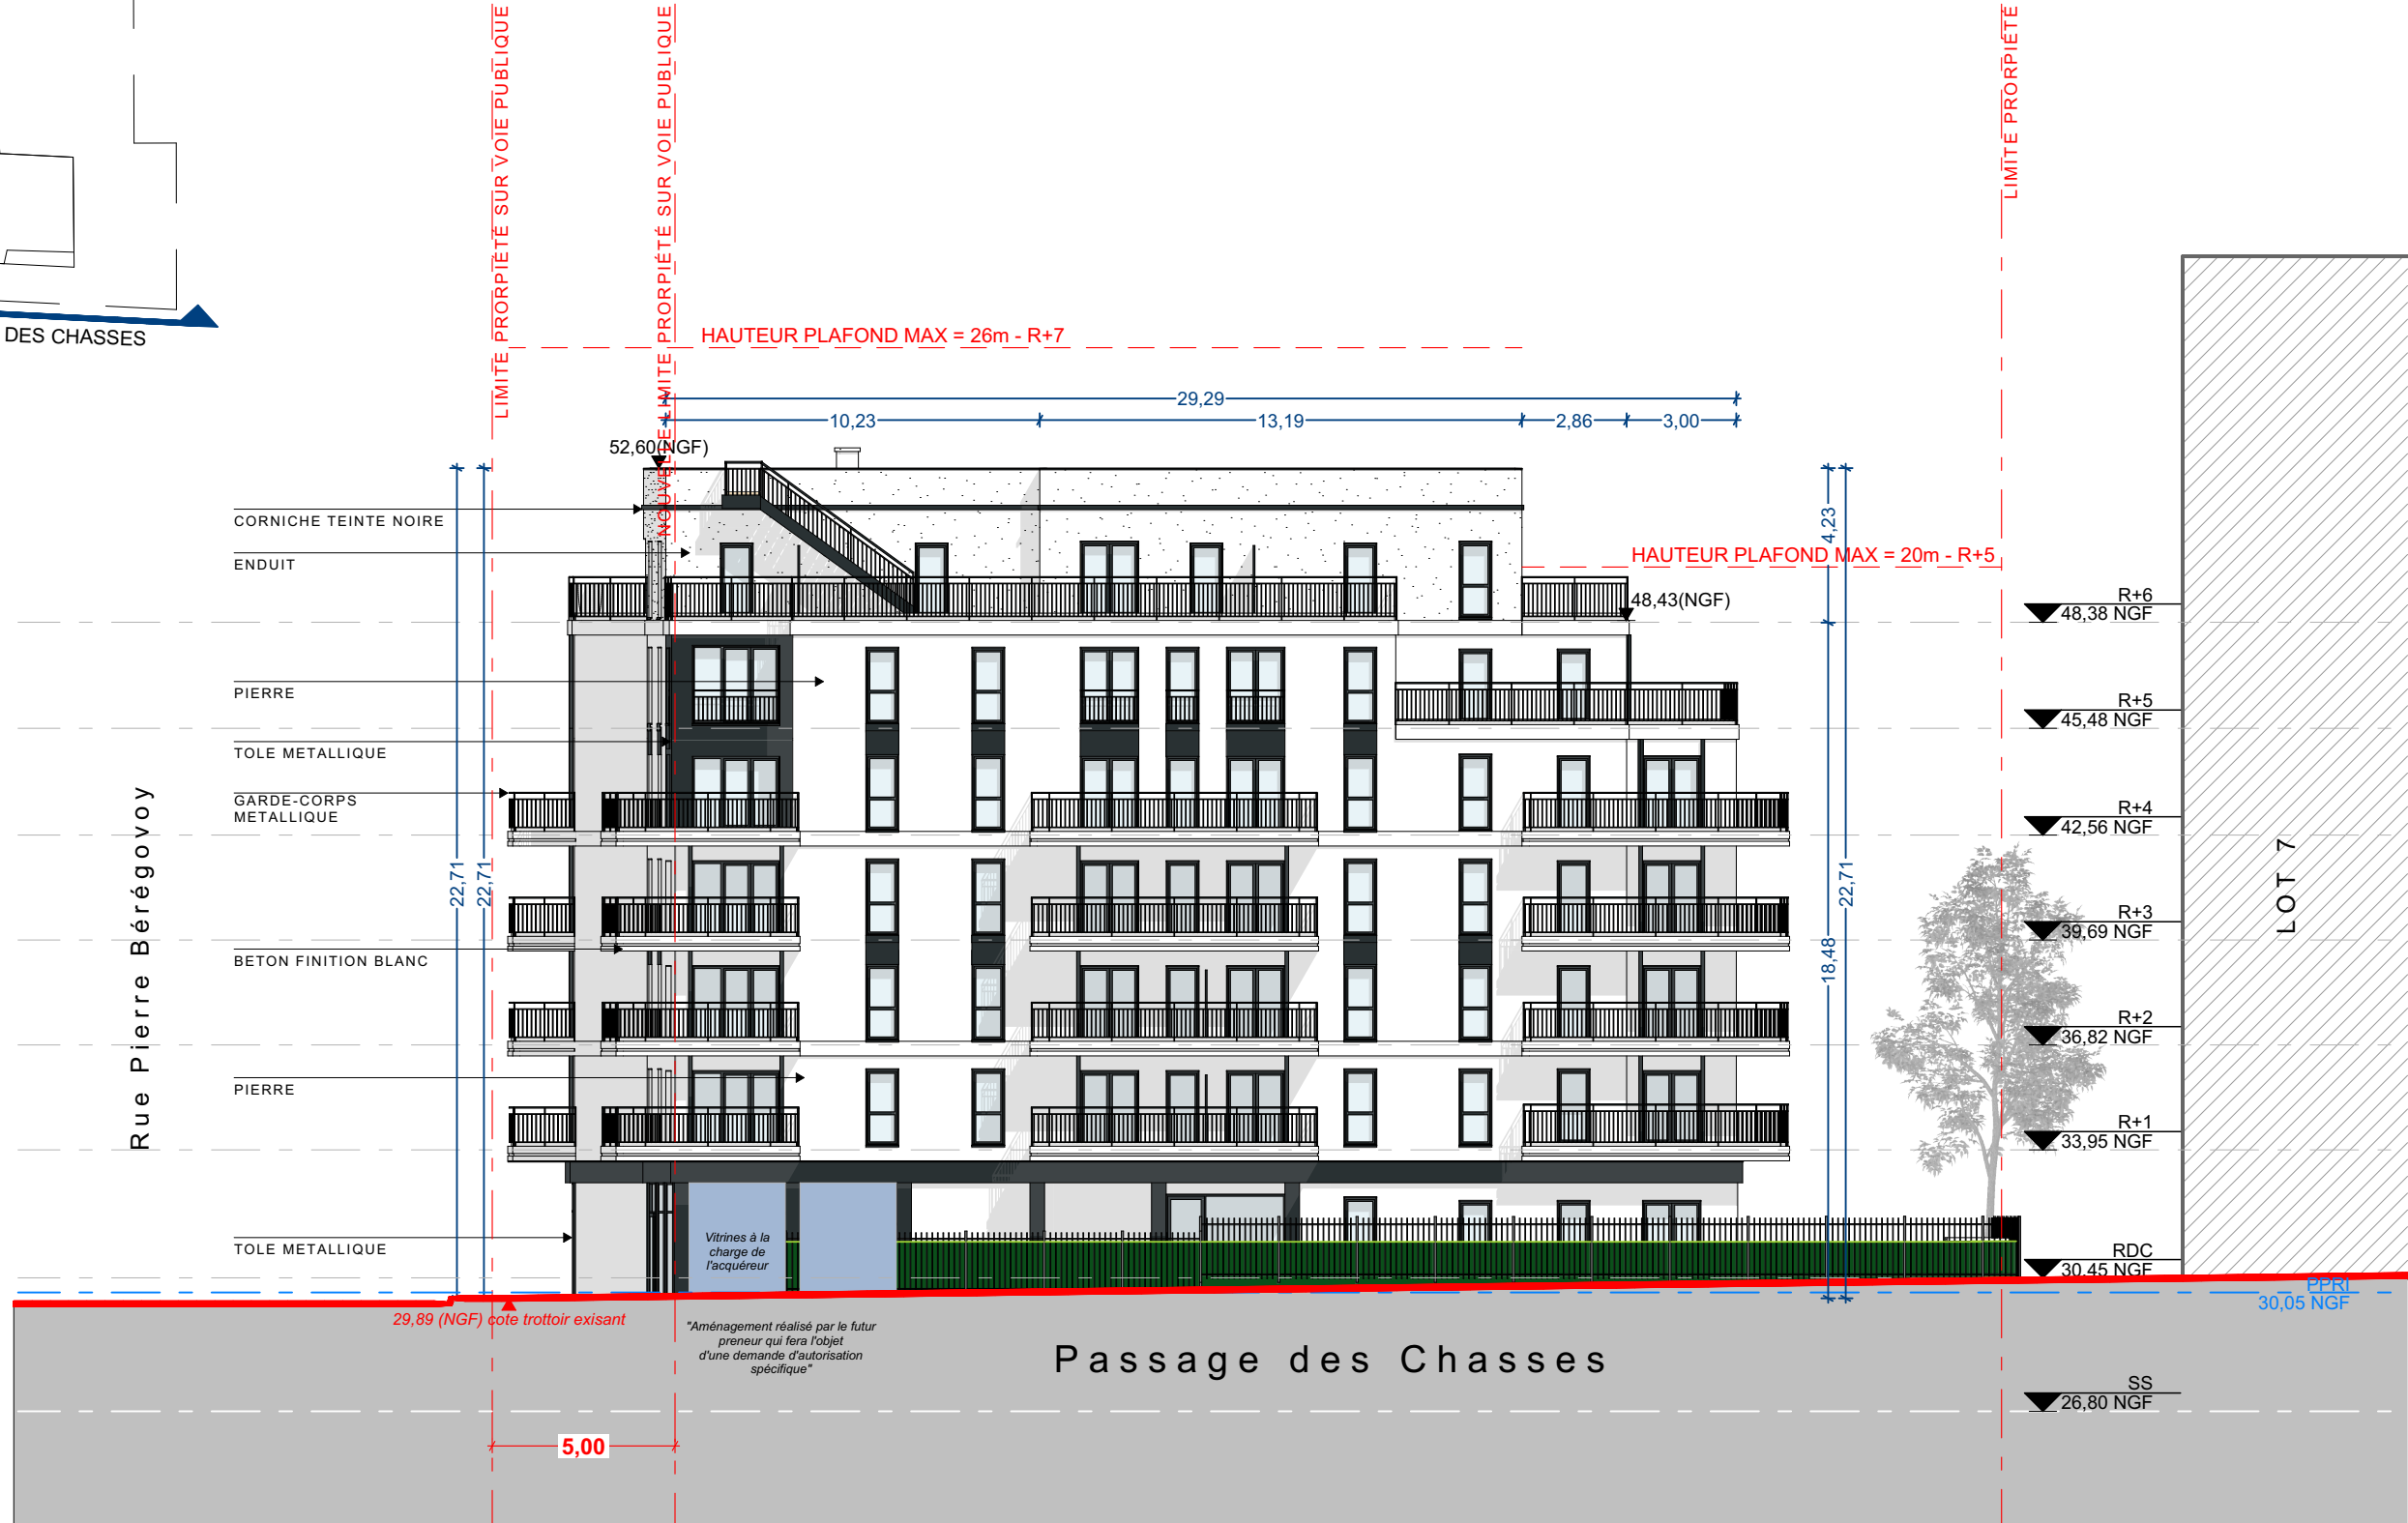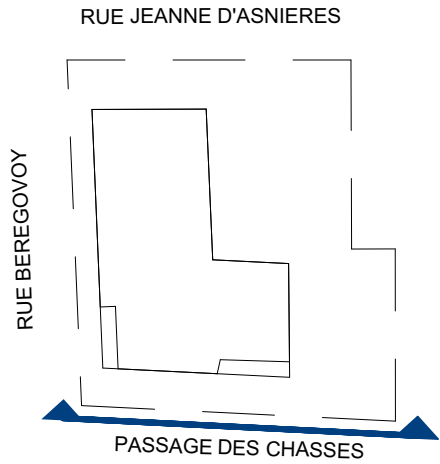


Maitre d'ouvrage

SCCV CLICHY LOGEMENTS

Maitrise d'œuvre

DGM & Associés / SNØHETTA Studio Paris
WALD PAYSAGISTE
QUALICONSULT
CET
VPEAS / B & C associés
POUGET CONSULTANTS

Architectes :
Paysagiste :
Bureau de contrôle :
BET tous corps d'état :
Economistes :
BET thermique :

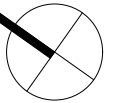

CONTRUCTION D'UN ENSEMBLE DE
LOGEMENTS COLLECTIFS

FACADE PASSAGE DES CHASSES

Echelle
1:200




Phase
PC

N°
PC5_9.3

Emetteur
ARC

Indice
0

Date
octobre 2024

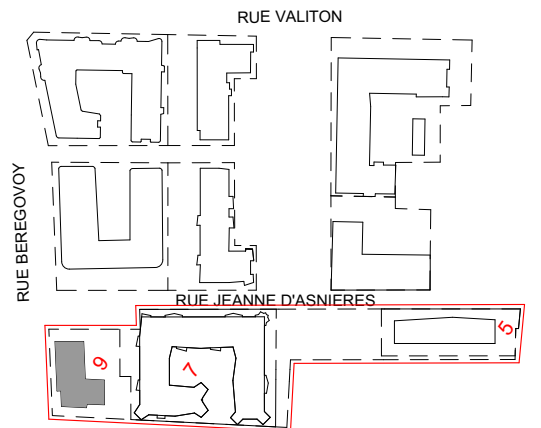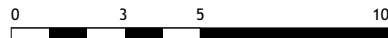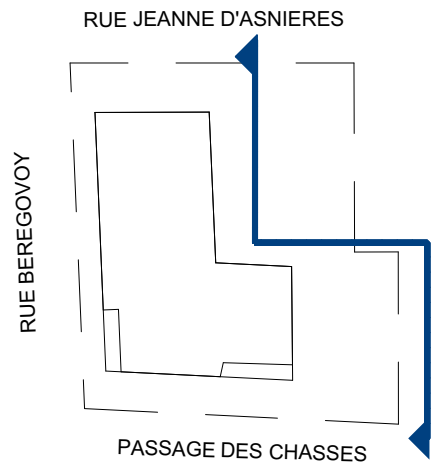


Maitre d'ouvrage

SCCV CLICHY LOGEMENTS

Maitrise d'œuvre

DGM & Associés / SNØHETTA Studio Paris
WALD PAYSAGISTE
QUALICONSULT
CET
VPEAS / B & C associés
POUGET CONSULTANTS

Architectes :
Paysagiste :
Bureau de contrôle :
BET tous corps d'état :
Economistes :
BET thermique :

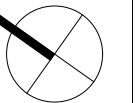

CONTRUCTION D'UN ENSEMBLE DE
LOGEMENTS COLLECTIFS

FACADE SUD EST

Echelle
1:200




Date
octobre 2024

Phase
PC

N°
PC5_9.4

Emetteur
ARC

Indice
0

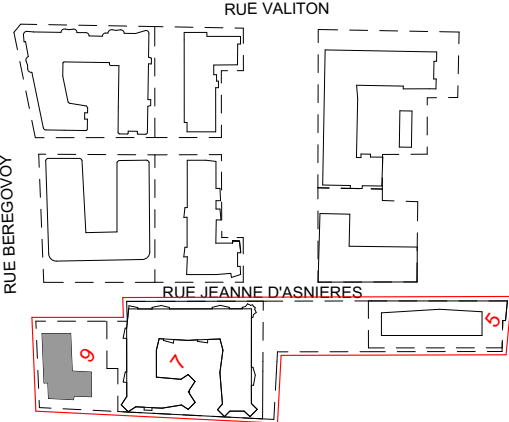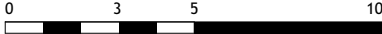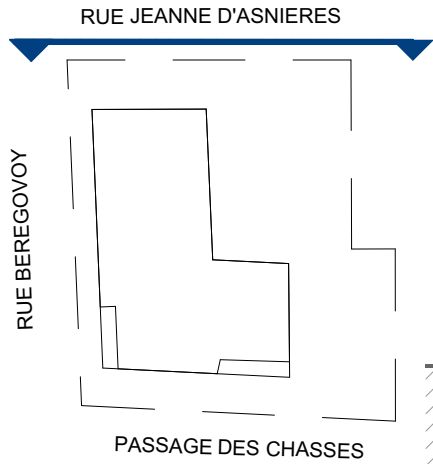

Maitre d'ouvrage		SCCV CLICHY LOGEMENTS	
Maitrise d'œuvre		DGM & Associés / SNØHETTA Studio Paris	
Architectes :		WALD PAYSAGISTE	
Paysagiste :		QUALICONSULT	
Bureau de contrôle :		CET	
BET tous corps d'état :		VPEAS / B & C associés	
Economistes :		POUGET CONSULTANTS	
BET thermique :			
CONTRUCTION D'UN ENSEMBLE DE LOGEMENTS COLLECTIFS		FACADE NORD EST	
Echelle	1:200	Phase	PC
Date	octobre 2024	N°	PC5_9.5
		Emetteur	ARC
		Indice	0