


CONSTRUCTION D'UN ENSEMBLE DE LOGEMENTS COLLECTIFS

22 rue de Chabrol
75010 PARIS



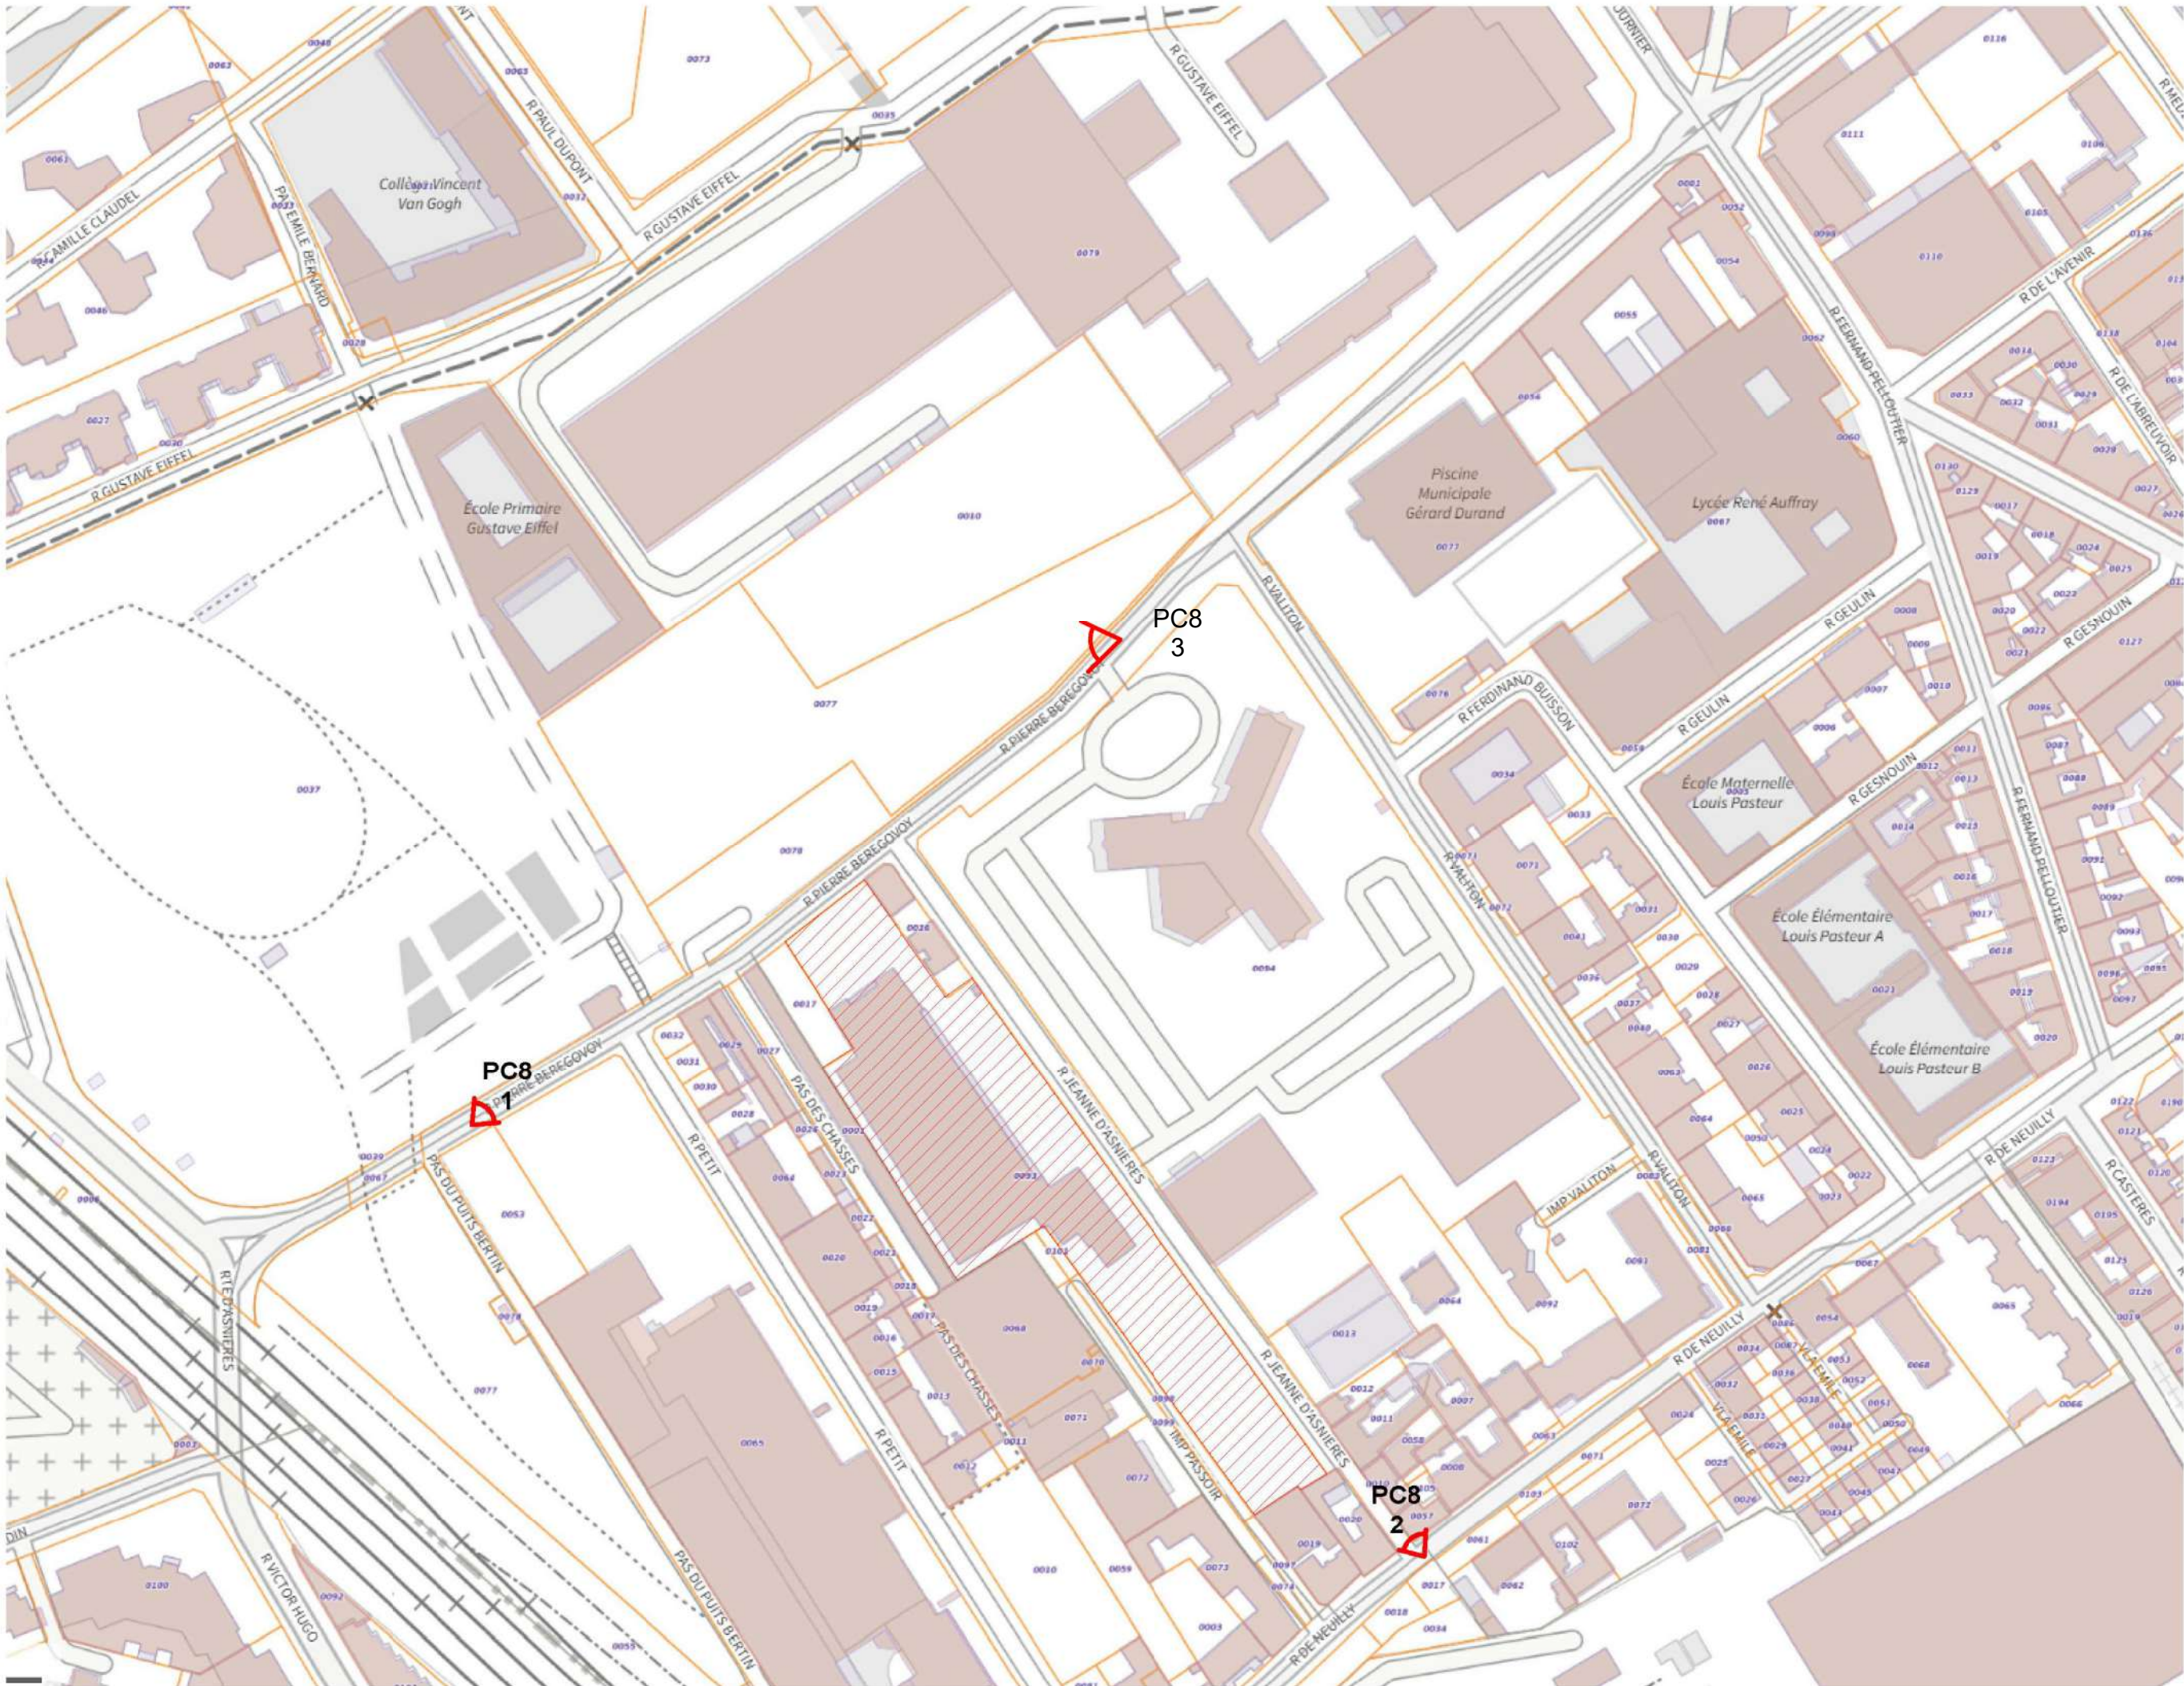


Maitre d'ouvrage		SCCV CLICHY LOGEMENTS	
Maitrise d'œuvre		Architecte : SNØHETTA Studio Paris Paysagiste : WALD PAYSAGISTE Bureau de contrôle : QUALICONSLT BET tout corps d'état : CET / B & C associés Economiste : VPEAS BET thermique : POUGET CONSULTANTS	
CONSTRUCTION D'UN ENSEMBLE DE LOGEMENTS COLLECTIFS		PCVD OUEST - REPERAGE CÔNES DE VISIONS PC8	
Echelle	1:20000	Phase	PC
Date	Juillet 2024	N°	PC8.0
		Emetteur	SNO
		Indice	0



Maitre d'ouvrage		SCCV CLICHY LOGEMENTS	
Maîtrise d'œuvre		Architecte : SNØHETTA Studio Paris Paysagiste : WALD PAYSAGISTE Bureau de contrôle : QUALICONSULT BET tout corps d'état : CET / B & C associés Economiste : VPEAS BET thermique : POUGET CONSULTANTS	
CONSTRUCTION D'UN ENSEMBLE DE LOGEMENTS COLLECTIFS		PCVD OUEST - VUES ENVIRONNEMENT LOINTAIN	
Echelle 1:20000	Date Juillet 2024	Phase PC	
N° PC8.1		Emetteur SNO	
Indice 0			

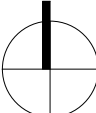

Maitrise d'ouvrage		SCCV CLICHY LOGEMENTS	
Maitrise d'œuvre		Architecte : SNØHETTA Studio Paris Paysagiste : WALD PAYSAGISTE Bureau de contrôle : QUALICONSULT BET tout corps d'état : CET / B & C associés Economiste : VPEAS BET thermique : POUGET CONSULTANTS	
CONSTRUCTION D'UN ENSEMBLE DE LOGEMENTS COLLECTIFS			
Echelle 1:20000	Date Juillet 2024	PCVD OUEST - VUES ENVIRONNEMENT LOINTAIN	
Phase PC		N° PC8.2	
Emetteur SNO		Indice 0	



Maitrise d'œuvre		SCCV CLICHY LOGEMENTS	
Architecte : Paysagiste : Bureau de contrôle : BET tout corps d'état : Economiste : BET thermique :		SNØHETTA Studio Paris WALD PAYSAGISTE QUALICONULT CET / B & C associés VPEAS POUGET CONSULTANTS	
CONSTRUCTION D'UN ENSEMBLE DE LOGEMENTS COLLECTIFS			
Echelle 1:20000		PCVD OUEST - VUES ENVIRONNEMENT LOINTAIN	
Date Juillet 2024		Phase PC	
N° PC8.3		Emetteur SNO	
Indice 0			