

Projet :
CONSTRUCTION D'UN ENSEMBLE DE LOGEMENTS COLLECTIFS

PCVD OUEST - 11 rue Jeanne D'Asnières 92110 CLICHY

Maitre d'ouvrage :
SCCV CLICHY LOGEMENTS
50 Cours de L'ile Seguin
92100
BOULONGNE-BILLANCOURT

Bureau de contrôle :
QUALICONSULT
1 bis rue du Petit Clamart Velizy Plus
Bâtiment E
78140 VELIZY VILLACOUBLAY

Equipe maitrise d'oeuvre :
Architecte : **SNØHETTA**
19 rue de Cléry
75002 PARIS
Tél : +33 1 84 79 78 60

Architecte : **DGM**
74, rue Rivay
92300 LEVALLOIS
Tél: +33 1 41 38 07 70

BET tout corps d'état : **CET Ingénierie**
23 quai Alfred Sisley
92390 VILLENEUVE-LA-GARENNE
Tél : +33 1 46 85 86 87


Economiste : **VPEAS**
80 Rue du Faubourg Saint-Denis
75010 PARIS
Tél : +33 1 42 29 70 02

Economiste : **B & C associés**
7 rue de la 1er Division Française Libre
94160 SAINT MANDE
Tél: + 33 6 20 85 30 79


BET thermique : **POUGET CONSULTANTS**
81 Rue Marcadet
75018 PARIS
Tél : +33 1 42 59 53 64

Paysagiste : **WALD**
22 rue de Chabrol
75010 PARIS

Snøhetta 
SNØHETTA STUDIO PARIS
SAS d'Architecture au capital de 25.000€
Ordre des Architectes d'Ile-de-France S19566
SIRET: 834 1 84 621 010 000
23 rue de Renard - 75004 Paris, France
+33 1 84 79 78 60

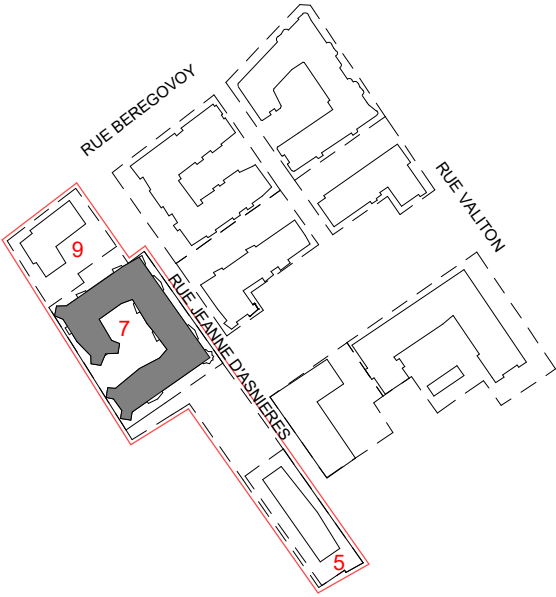



Titre :
PCVD OUEST - LOT 7_NOTICE ACCESSIBILITE PMR

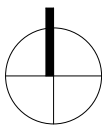

Phase	N° Pièces cerfa	Emetteur	Ind	Date :
PC	PC39_7	SNO	0	Juillet 2024

Echelle :

ASNIERES-SUR-SEINE

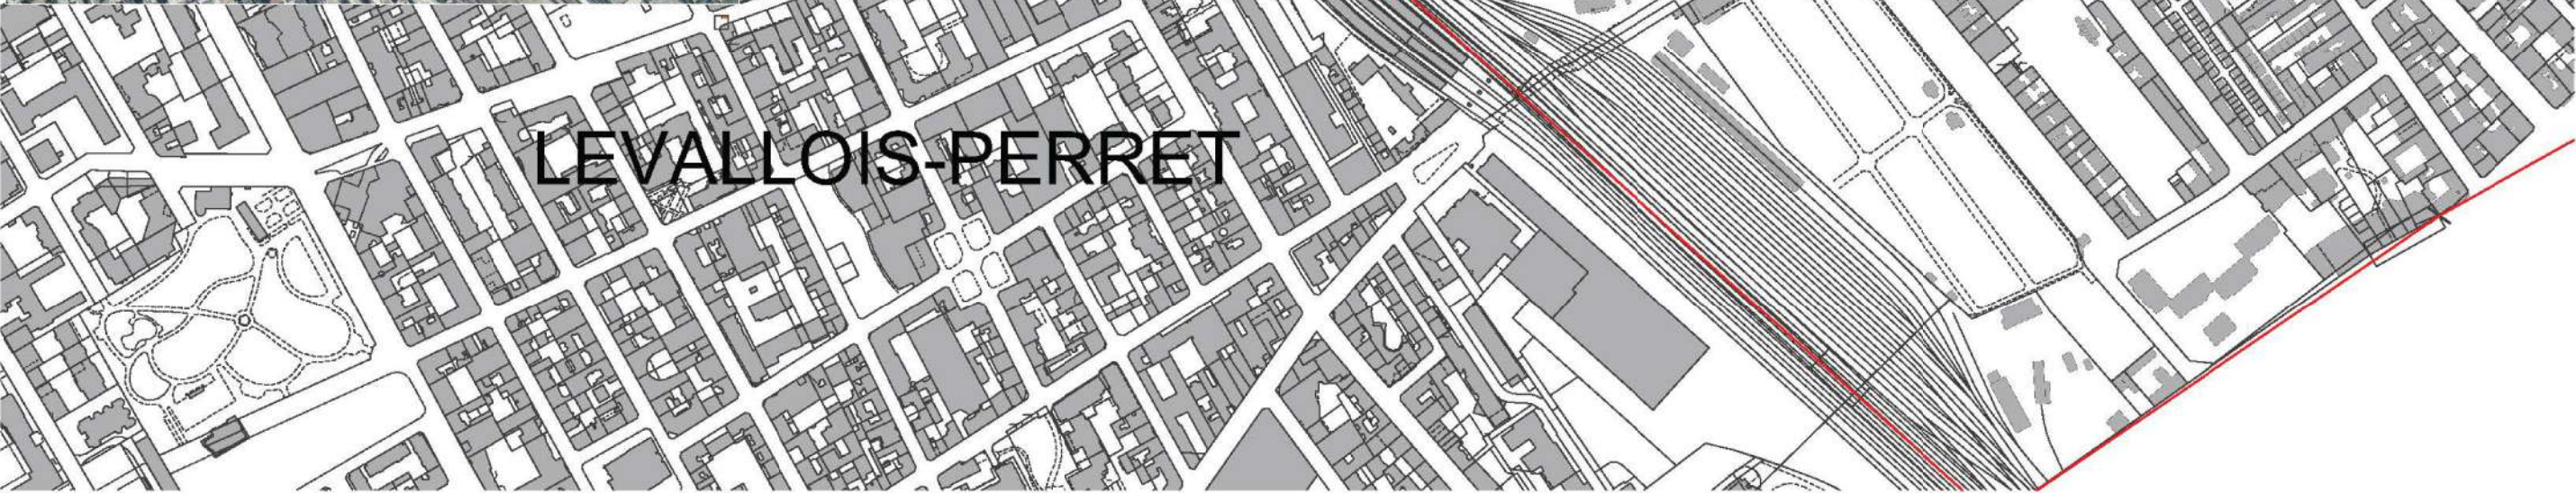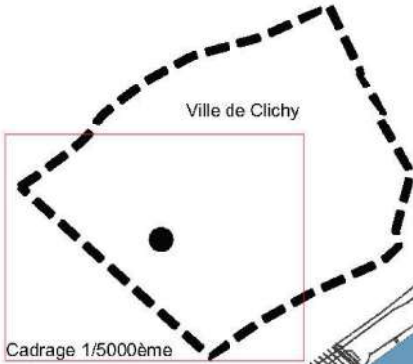

LOT 7

PCVD EST

PCVD OUEST

CLICHY

LEVALLOIS-PERRET

Maitre d'ouvrage		SCCV CLICHY LOGEMENTS		
Maitrise d'œuvre		Architecte : SNØHETTA Studio Paris Paysagiste : WALD PAYSAGISTE Bureau de contrôle : QUALICONSULT BET tout corps d'état : CET / B & C associés Economiste : VPEAS BET thermique : POUGET CONSULTANTS		
				
CONSTRUCTION D'UN ENSEMBLE DE LOGEMENTS COLLECTIFS		PCVD OUEST - LOT 7_ PLAN DE SITUATION		
Echelle	Date	Juillet 2024		
Phase	PC			
N°	PC39_7.1			
Emetteur	SNO			
Indice	0			

RUE JEANNE D'ASNIÈRES

PASSAGE DES CHASSES



PLACETTE

Maitre d'ouvrage		SCCV CLICHY LOGEMENTS	
Maitrise d'œuvre		SNØHETTA Studio Paris WALD PAYSAGISTE QUALICONSULT CET / B & C associés VPEAS POUGET CONSULTANTS	
Architecte :	Architecte :		
Paysagiste :	Paysagiste :		
Bureau de contrôle :	Bureau de contrôle :		
BET tout corps d'état :	BET tout corps d'état :		
Economiste :	Economiste :	CONSTRUCTION D'UN ENSEMBLE DE LOGEMENTS COLLECTIFS	
BET thermique :	BET thermique :	PCVD OUEST - LOT 7_PLAN MASSE ACCESSIBILITE	
Echelle	1 : 250	Phase	PC
Date	Juillet 2024	N°	PC39_7.2
Emetteur	SNO	Indice	0



RUE JEANNE D'ASNIÈRES

JD1

+30.10
NGF

+30.12
NGF

+30.10
NGF

LIMITE DE PROPRIÉTÉ

PLACETTE

RESTAURANT

Aménagement réalisé par le futur
preneur qui fera l'objet d'une
demande spécifique

EQUIPEMENT
D'INTERET
COLLECTIF

+30.45
NGF

Aménagement réalisé par le futur
preneur qui fera l'objet d'une
demande spécifique

+30.45
NGF

JD3

+30.45
NGF

JD2

DALLE PARKING
PLEINE TERRE

LIMITE DE PROPRIÉTÉ


PASSAGE DES CHASSES

Maitre d'ouvrage

SCCV CLICHY LOGEMENTS

Maitrise d'œuvre

Architecte : SNØHETTA Studio Paris
Paysagiste : WALD PAYSAGISTE
Bureau de contrôle : QUALICONSULT
BET tout corps d'état : CET / B & C associés
Economiste : VPEAS
BET thermique : POUGET CONSULTANTS

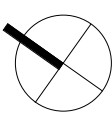

CONSTRUCTION D'UN ENSEMBLE DE
LOGEMENTS COLLECTIFS

PCVD OUEST - LOT 7_PLAN DE RDC
ACCESSIBILITE

Echelle
1 : 250

Date
Juillet 2024

Phase

PC

N°


PC39_7.3

Emetteur


SNO

Indice

0


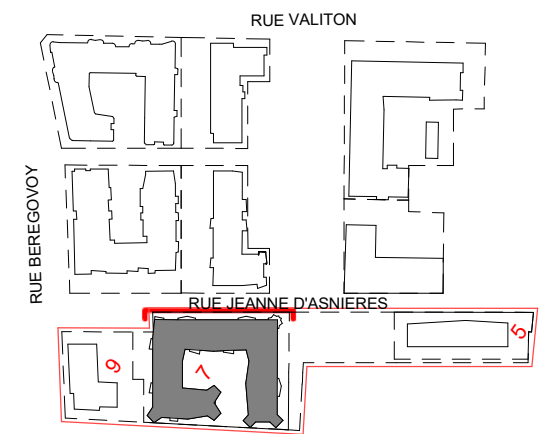


Maitre d'ouvrage		SCCV CLICHY LOGEMENTS	
Maitrise d'œuvre		Architecte : SNØHETTA Studio Paris Paysagiste : WALD PAYSAGISTE Bureau de contrôle : QUALICONSLT BET tout corps d'état : CET / B & C associés Economiste : VPEAS BET thermique : POUGET CONSULTANTS	
CONSTRUCTION D'UN ENSEMBLE DE LOGEMENTS COLLECTIFS		PCVD OUEST - LOT 7_FACADE RUE JEANNE D'ASNIERES	
Echelle 1 : 250	Date Juillet 2024	Phase PC	
N° PC39_7.5		Emetteur SNO	
Indice 0			

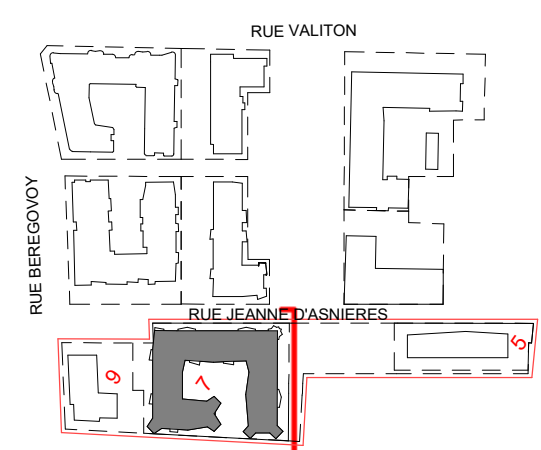

Echelle 1 : 250	Date Juillet 2024
Phase PC	
N° PC39_7.6	
Emetteur SNO	
Indice 0	

ès commerce

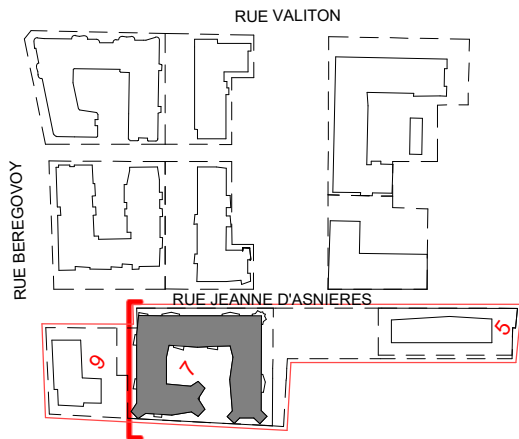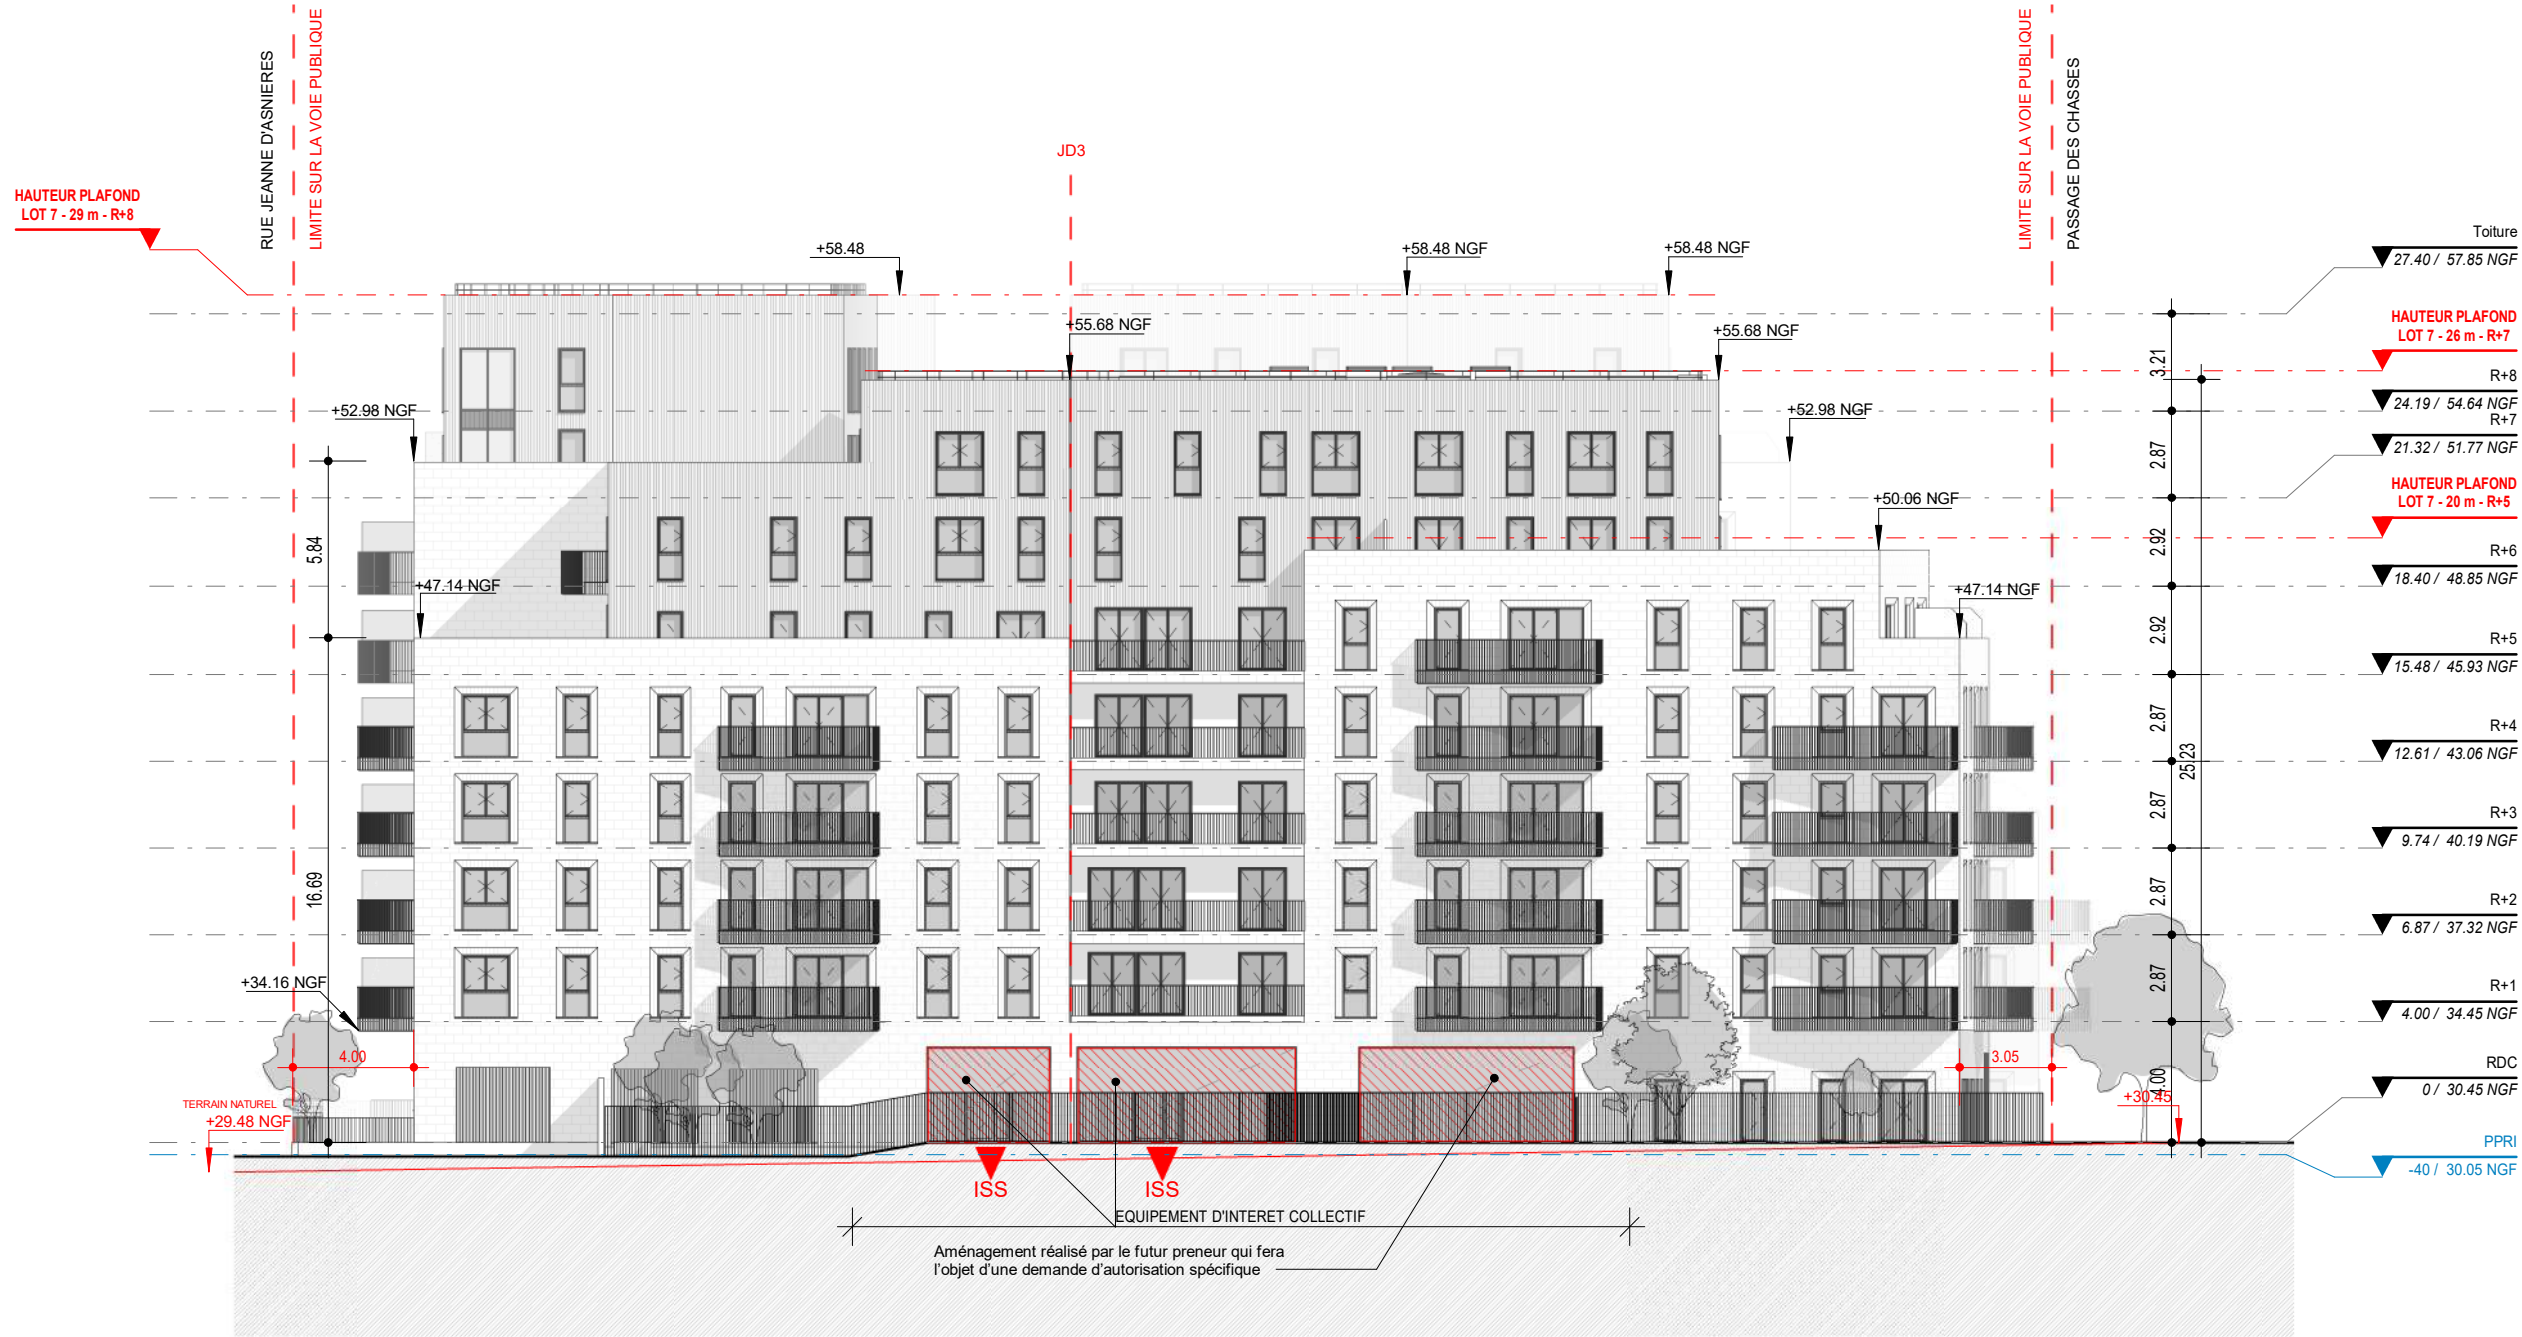

Maitre d'ouvrage	
SCCV CLICHY LOGEMENTS	
Maitrise d'œuvre	
Architecte : SNØHETTA Studio Paris Paysagiste : WALD PAYSAGISTE Bureau de contrôle : QUALICONSLT BET tout corps d'état : CET / B & C associés Economiste : VPEAS BET thermique : POUGET CONSULTANTS	
CONSTRUCTION D'UN ENSEMBLE DE LOGEMENTS COLLECTIFS	
PCVD OUEST - LOT 7_FACADE ARRIERE	
Echelle 1 : 250	Date Juillet 2024
Phase PC	
N° PC39_7.8	
Emetteur SNO	
Indice 0	