

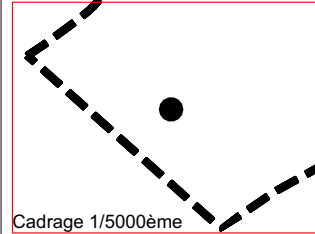



	Projet : CONTRUCTION D'UN ENSEMBLE DE LOGEMENTS COLLECTIFS PCVD OUEST - 11 rue Jeanne D'Asnières 92110 CLICHY				
	Maitre d'ouvrage : SCCV CLICHY LOGEMENTS 50 Cours de L'île Seguin 92100 BOULONGNE-BILLANCOURT				
	Bureau de contrôle : QUALICONSLT 1 bis rue du Petit Clamart Velizy Plus Bâtiment E 78140 VELIZY VILLACOUBLAY				
	Equipe maitrise d'œuvre : Architecte : SNØHETTA 19 rue de Cléry 75002 PARIS Tél : +33 1 84 79 78 60 Architecte : DGM 74, rue Rivay 92300 LEVALLOIS Tél: +33 1 41 38 07 70 BET tous corps d'état : CET Ingénierie 23 quai Alfred Sisley 92390 VILLENEUVE-LA-GARENNE Tél : +33 1 46 85 86 87 Economiste : VPEAS 80 Rue du Faubourg Saint-Denis 75010 PARIS Tél : +33 1 42 29 70 02 Economiste : B & C associés 7 rue de la 1er Division Française Libre 94160 SAINT MANDE Tél: + 33 6 20 85 30 79 BET thermique : POUGET CONSULTANTS 81 Rue Marcadet 75018 PARIS Tél : +33 1 42 59 53 64 Paysagiste : WALD 22 rue de Chabrol 75010 PARIS				
Titre : PCVD OUEST - LOT 9_SECURITE INCENDIE ERP					
Phase PC	N° Pièces cerfa PC40_9	Emetteur ARC	Ind 0	Date : juillet 2024	Echelle :

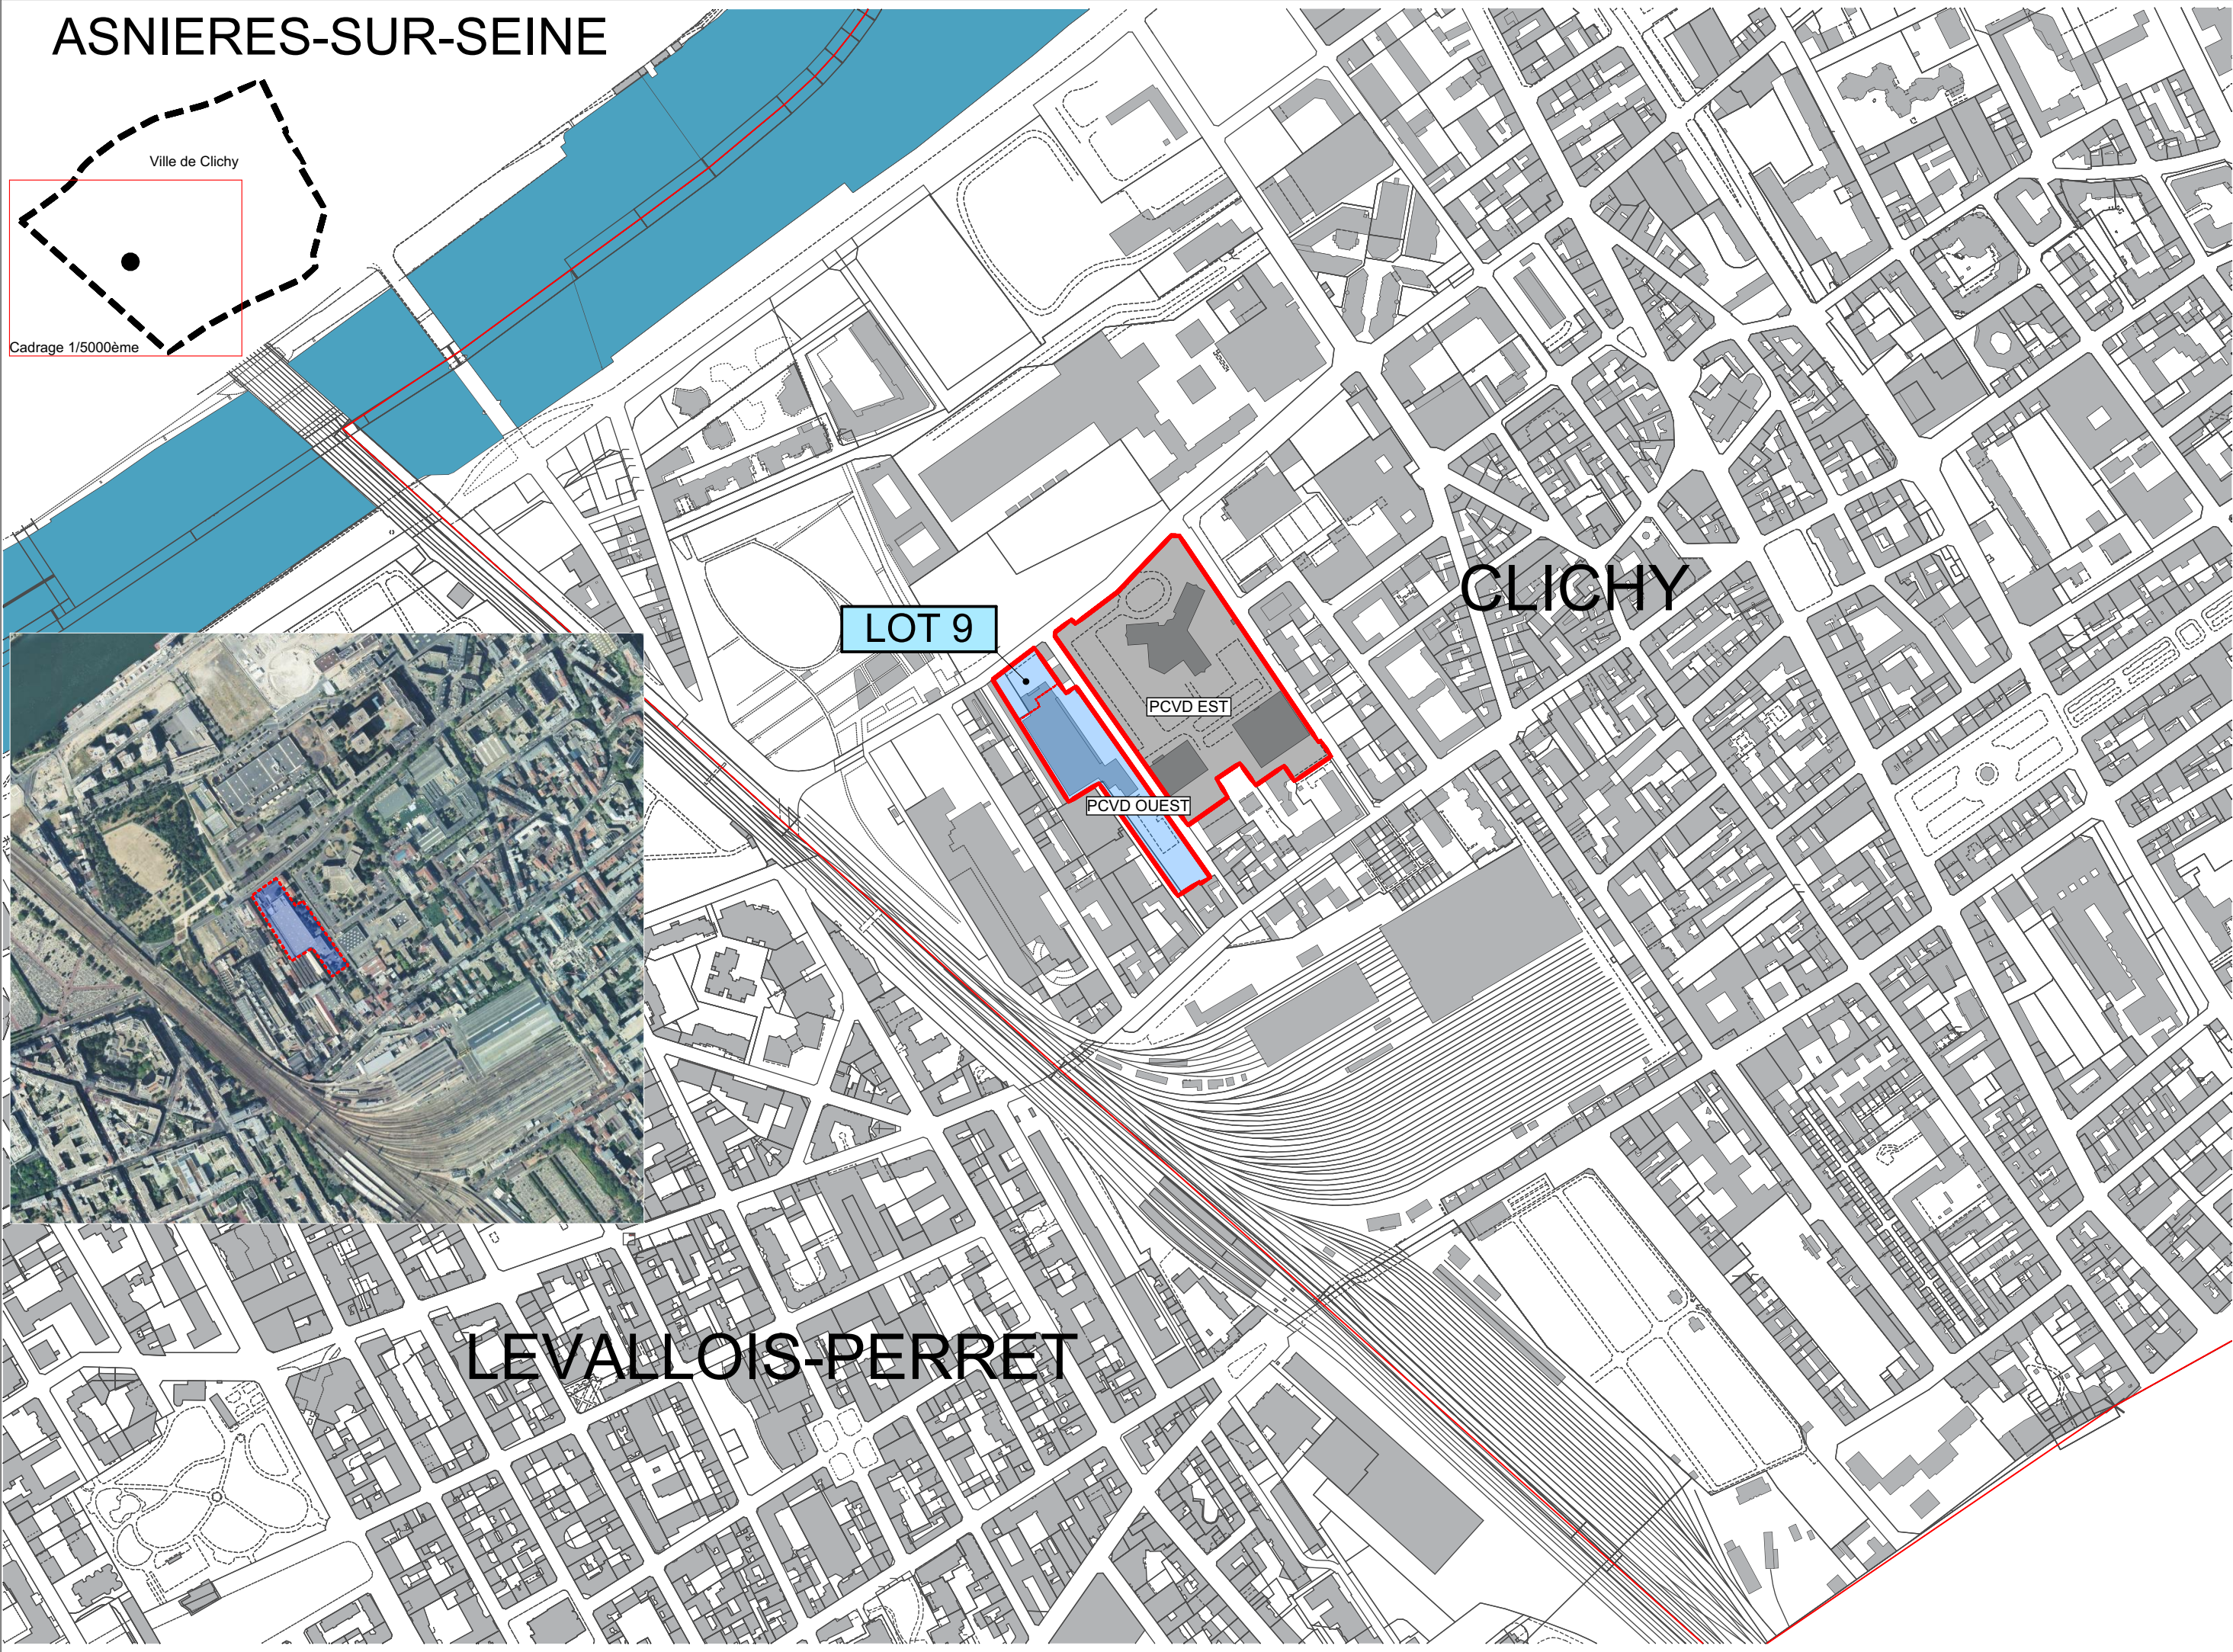


Maitre d'ouvrage		SCCV CLICHY LOGEMENTS	
Maitrise d'œuvre		DGM & Associés / SNØHETTA Studio Paris	
Architectes :		WALD PAYSAGISTE	
Paysagiste :		QUALICONSULT	
Bureau de contrôle :		CET	
BET tous corps d'état :		VPEAS / B & C associés	
Economistes :		POUGET CONSULTANTS	
BET thermique :			
CONSTRUCTION D'UN ENSEMBLE DE LOGEMENTS COLLECTIFS		PLAN SITUATION	
Echelle	1:5000	Phase	PC
N°	PC40_9.1	Emetteur	ARC
Indice	0	Date	avril 2024

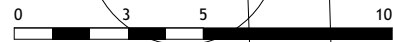

RUE PIERRE BEREGOVY

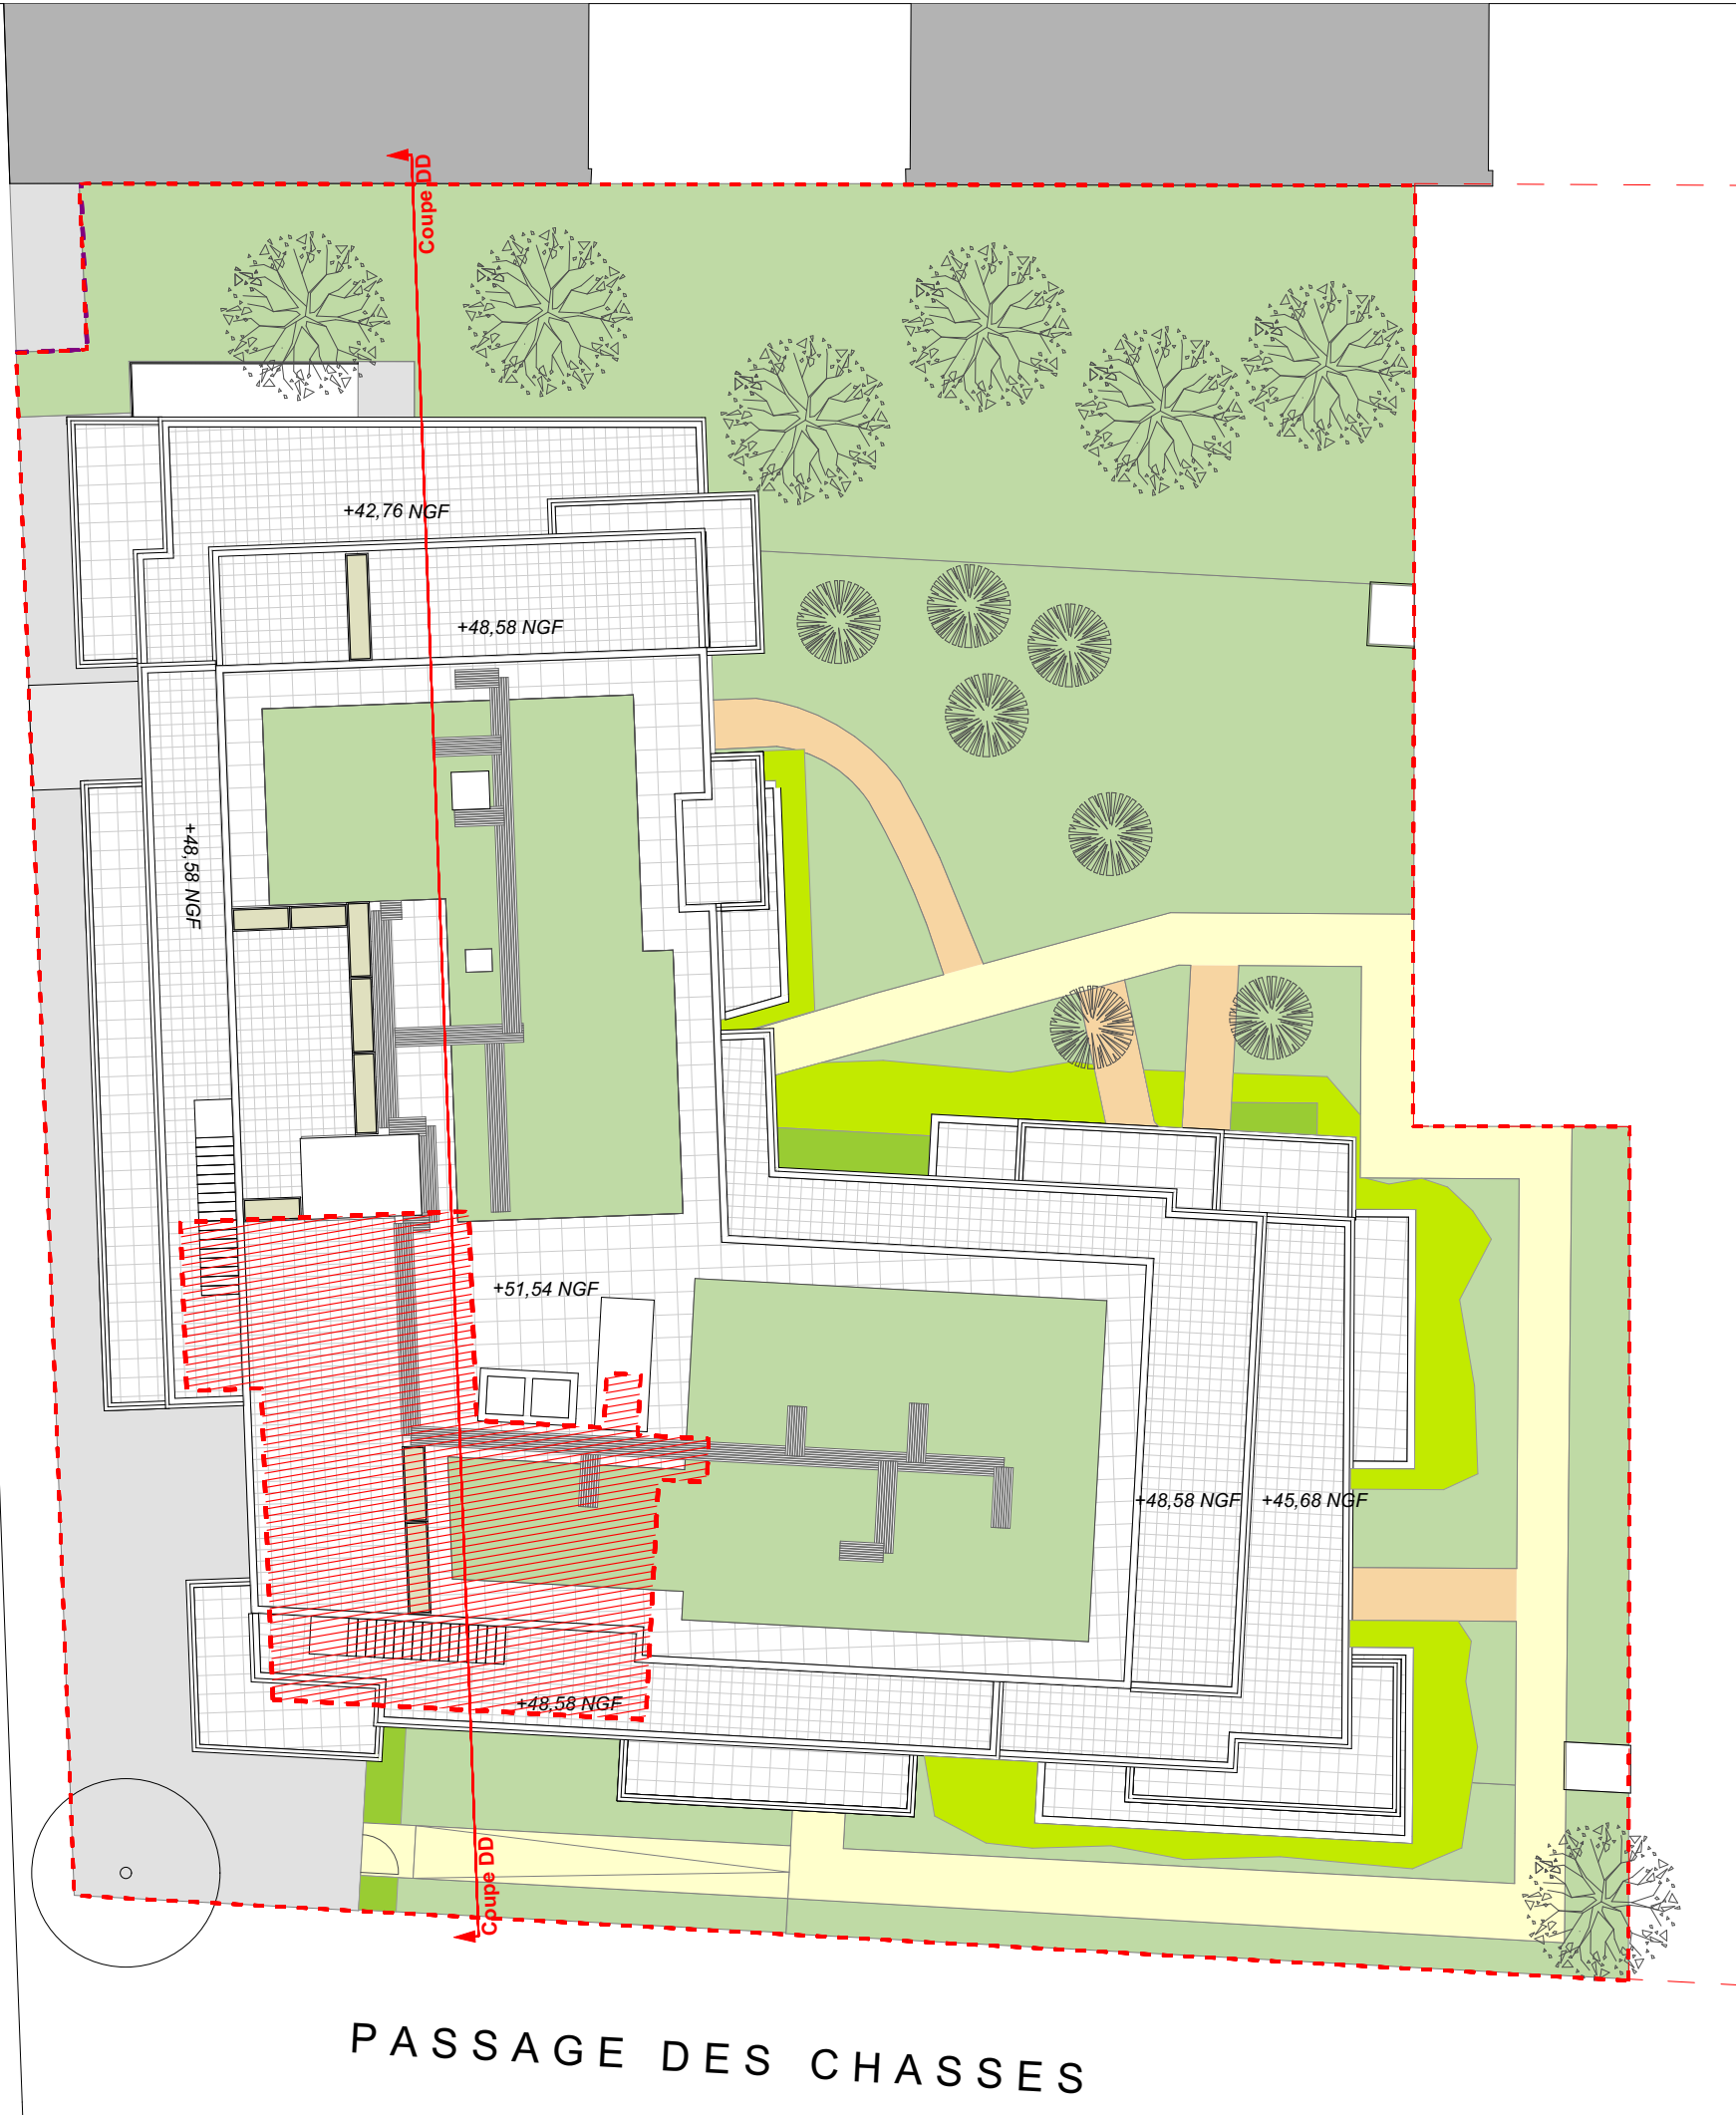

LOT 7

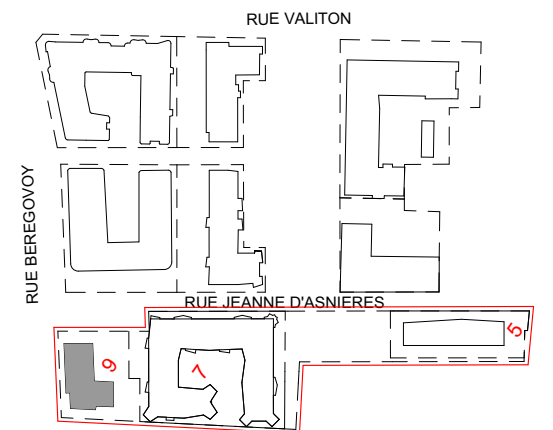


Maitrise d'œuvre		Maitre d'ouvrage	
Architectes : Paysagiste : Bureau de contrôle : BET tous corps d'état : Economistes : BET thermique :		DGM & Associés / SNØHETTA Studio Paris WALD PAYSAGISTE QUALICONSULT CET VPEAS / B & C associés POUGET CONSULTANTS	
			
CONTRUCTION D'UN ENSEMBLE DE LOGEMENTS COLLECTIFS			
Echelle 1:200			
Date avril 2024			
Phase PC			
N° PC40_9.2			
Emetteur ARC			
Indice 0			
		SCCV CLICHY LOGEMENTS	

RUE PIERRE BEREGOVY

PASSAGE DES CHASSES

LOT 7

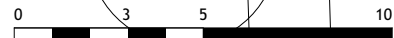

Entrée commerce

10 2UP

Boîtier stabilisateur
câbles collecteurs

10 1UP

ISS commerce

L'aménagement du commerce
pour l'installation d'une rampe
pour les personnes à mobilité réduite

124

124

COMMERCE


129,77 m²

+29,45 NGF



+30,45 NGF

+30,45 NGF




+30,45 NGF

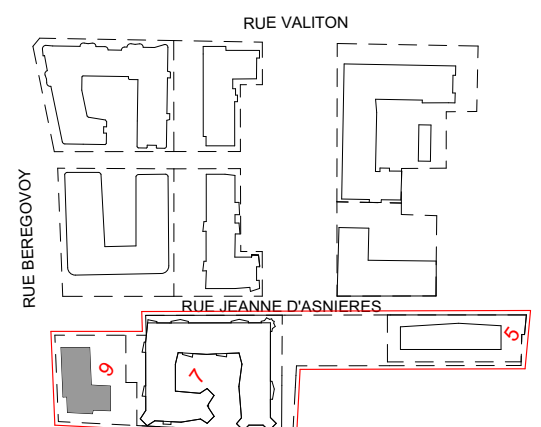

CONTRUCTION D'UN ENSEMBLE DE LOGEMENTS COLLECTIFS		Echelle 1:200	Phase PC	N° PC40_9.3	Emetteur ARC	Indice 0
PLAN DU NIVEAU REZ-DE-CHAUSSEE SECURITE		Date avril 2024				
Architectes : Payagiste : Bureau de contrôle : BET tous corps d'état : Economistes : BET thermique :		DGM & Associés / SNØHETTA Studio Paris WALD PAYSAGISTE QUALICONSULT CET VPEAS / B & C associés POUGET CONSULTANTS		Maitrise d'œuvre		
				Maitre d'ouvrage SCCV CLICHY LOGEMENTS		

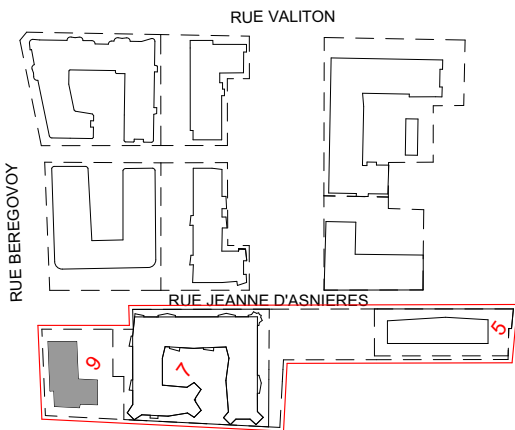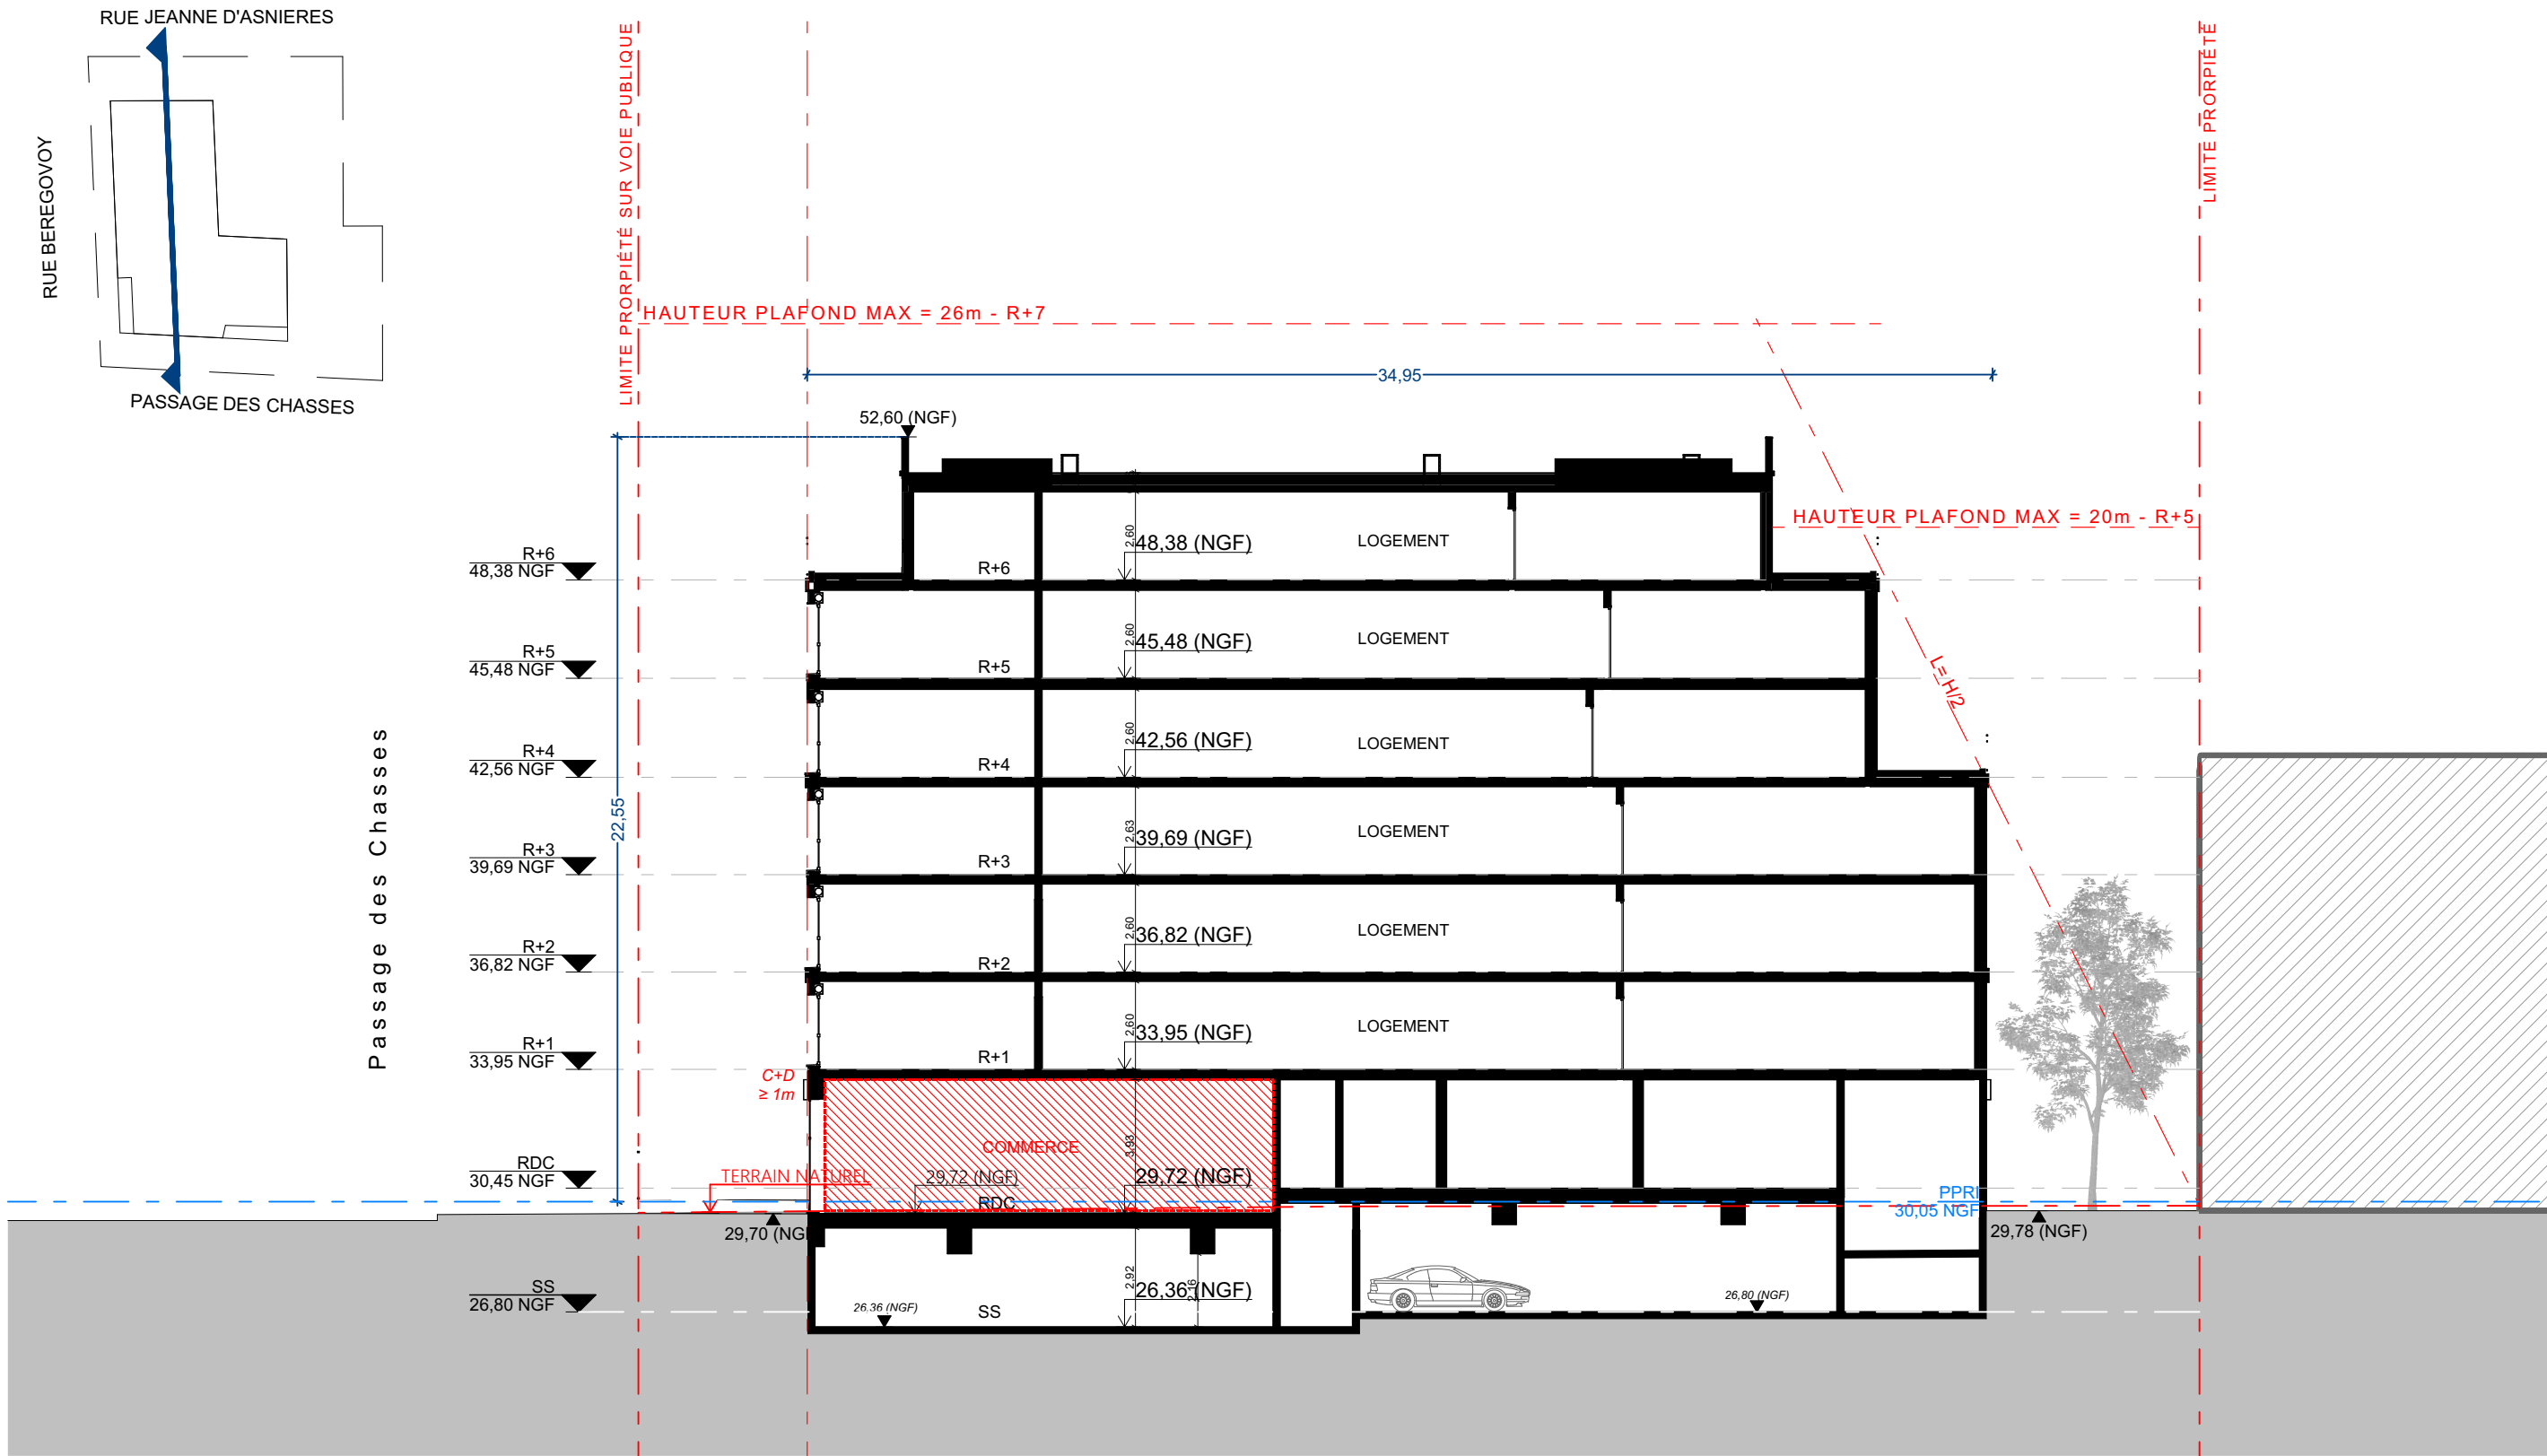

Maitre d'ouvrage		SCCV CLICHY LOGEMENTS	
Maitrise d'œuvre		DGM & Associés / SNØHETTA Studio Paris WALD PAYSAGISTE QUALICONSULT CET VPEAS / B & C associés POUGET CONSULTANTS	
Architectes : Paysagiste : Bureau de contrôle : BET tous corps d'état : Economistes : BET thermique :			
CONSTRUCTION D'UN ENSEMBLE DE LOGEMENTS COLLECTIFS		PLAN DE COUPE	
Echelle 1:200	Date avril 2024	Phase PC	
N° PC40_9.4		Emetteur ARC	
		Indice 0	

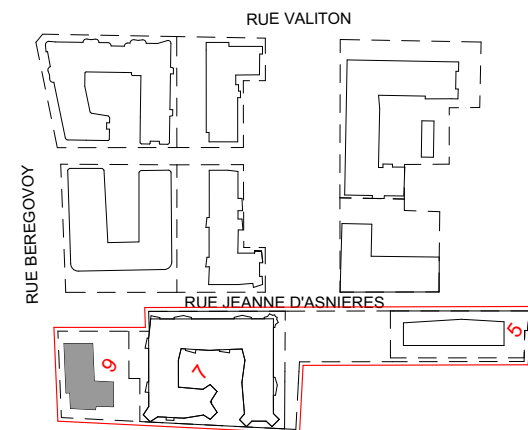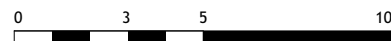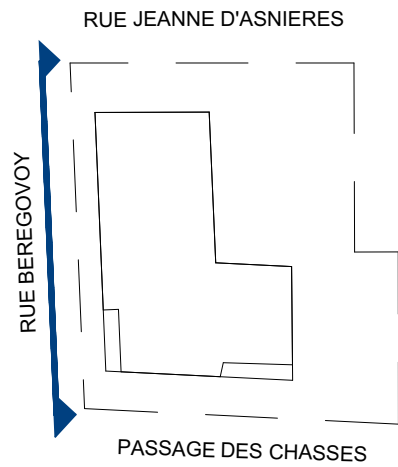


Maitre d'ouvrage

SCCV CLICHY LOGEMENTS

Maitrise d'œuvre

DGM & Associés / SNØHETTA Studio Paris
WALD PAYSAGISTE
QUALICONSULT
CET
VPEAS / B & C associés
POUGET CONSULTANTS

Architectes :
Paysagiste :
Bureau de contrôle :
BET tous corps d'état :
Economistes :
BET thermique :

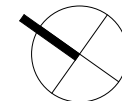

CONSTRUCTION D'UN ENSEMBLE DE
LOGEMENTS COLLECTIFS

FACADE RUE PIERRE BEREGOVY

Echelle
1:200


Date
avril 2024

Phase
PC

N°
PC40_9.5

Emetteur
ARC

Indice
0

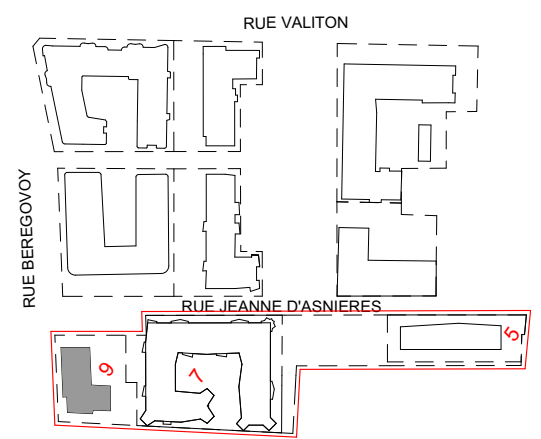

Maitre d'ouvrage		Maitrise d'œuvre		SCCV CLICHY LOGEMENTS	
CONSTRUCTION D'UN ENSEMBLE DE LOGEMENTS COLLECTIFS		DGM & Associés / SNØHETTA Studio Paris WALD PAYSAGISTE QUALICONSULT CET VPEAS / B & C associés POUGET CONSULTANTS			
Echelle 1:200		Architectes : Paysagiste : Bureau de contrôle : BET tous corps d'état : Economistes : BET thermique :			
Date avril 2024		FACADE PASSAGE DES CHASSES			
Phase PC		N° PC40_9.6		Emetteur ARC	
Indice 0					