



Projet :
CONSTRUCTION D'UN ENSEMBLE DE LOGEMENTS COLLECTIFS

PCVD OUEST - 11 rue Jeanne D'Asnières 92110 CLICHY

Maitre d'ouvrage :
**SCCV CLICHY
LOGEMENTS**
50 Cours de L'ile Seguin
92100
BOULONGNE-BILLANCOURT

Bureau de contrôle : **QUALICONSLT**
1 bis rue du Petit Clamart Velizy Plus
Bâtiment E
78140 VELIZY VILLACOUBLAY

Equipe maitrise d'oeuvre : **SNØHETTA**
Architecte : 19 rue de Cléry
75002 PARIS
Tél : +33 1 84 79 78 60

Architecte : **DGM**
74, rue Rivay
92300 LEVALLOIS
Tél: +33 1 41 38 07 70


BET tout corps d'état : **CET Ingénierie**
23 quai Alfred Sisley
92390 VILLENEUVE-LA-GARENNE
Tél : +33 1 46 85 86 87

Economiste : **VPEAS**
80 Rue du Faubourg Saint-Denis
75010 PARIS
Tél : +33 1 42 29 70 02


Economiste : **B & C associés**
7 rue de la 1er Division Française Libre
94160 SAINT MANDE
Tél: + 33 6 20 85 30 79

BET thermique : **POUGET CONSULTANTS**
81 Rue Marcadet
75018 PARIS
Tél : +33 1 42 59 53 64

Paysagiste :	WALD 22 rue de Chabrol 75010 PARIS
--------------	---

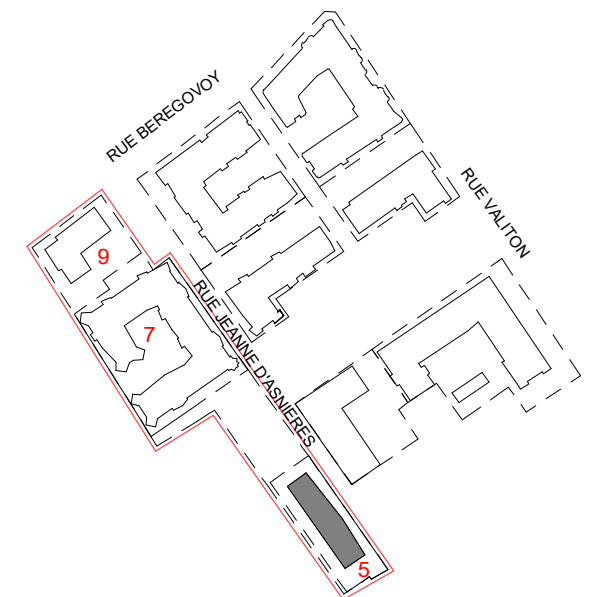


Titre : **PCVD OUEST - LOT 5_SURFACES
EMPRISES PLU/ PPRI/ INFRA**

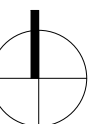

Phase	N° Pièces cerfa	Emetteur	Ind
PC		SNO	0

Date :
Avril 2024


échelle :

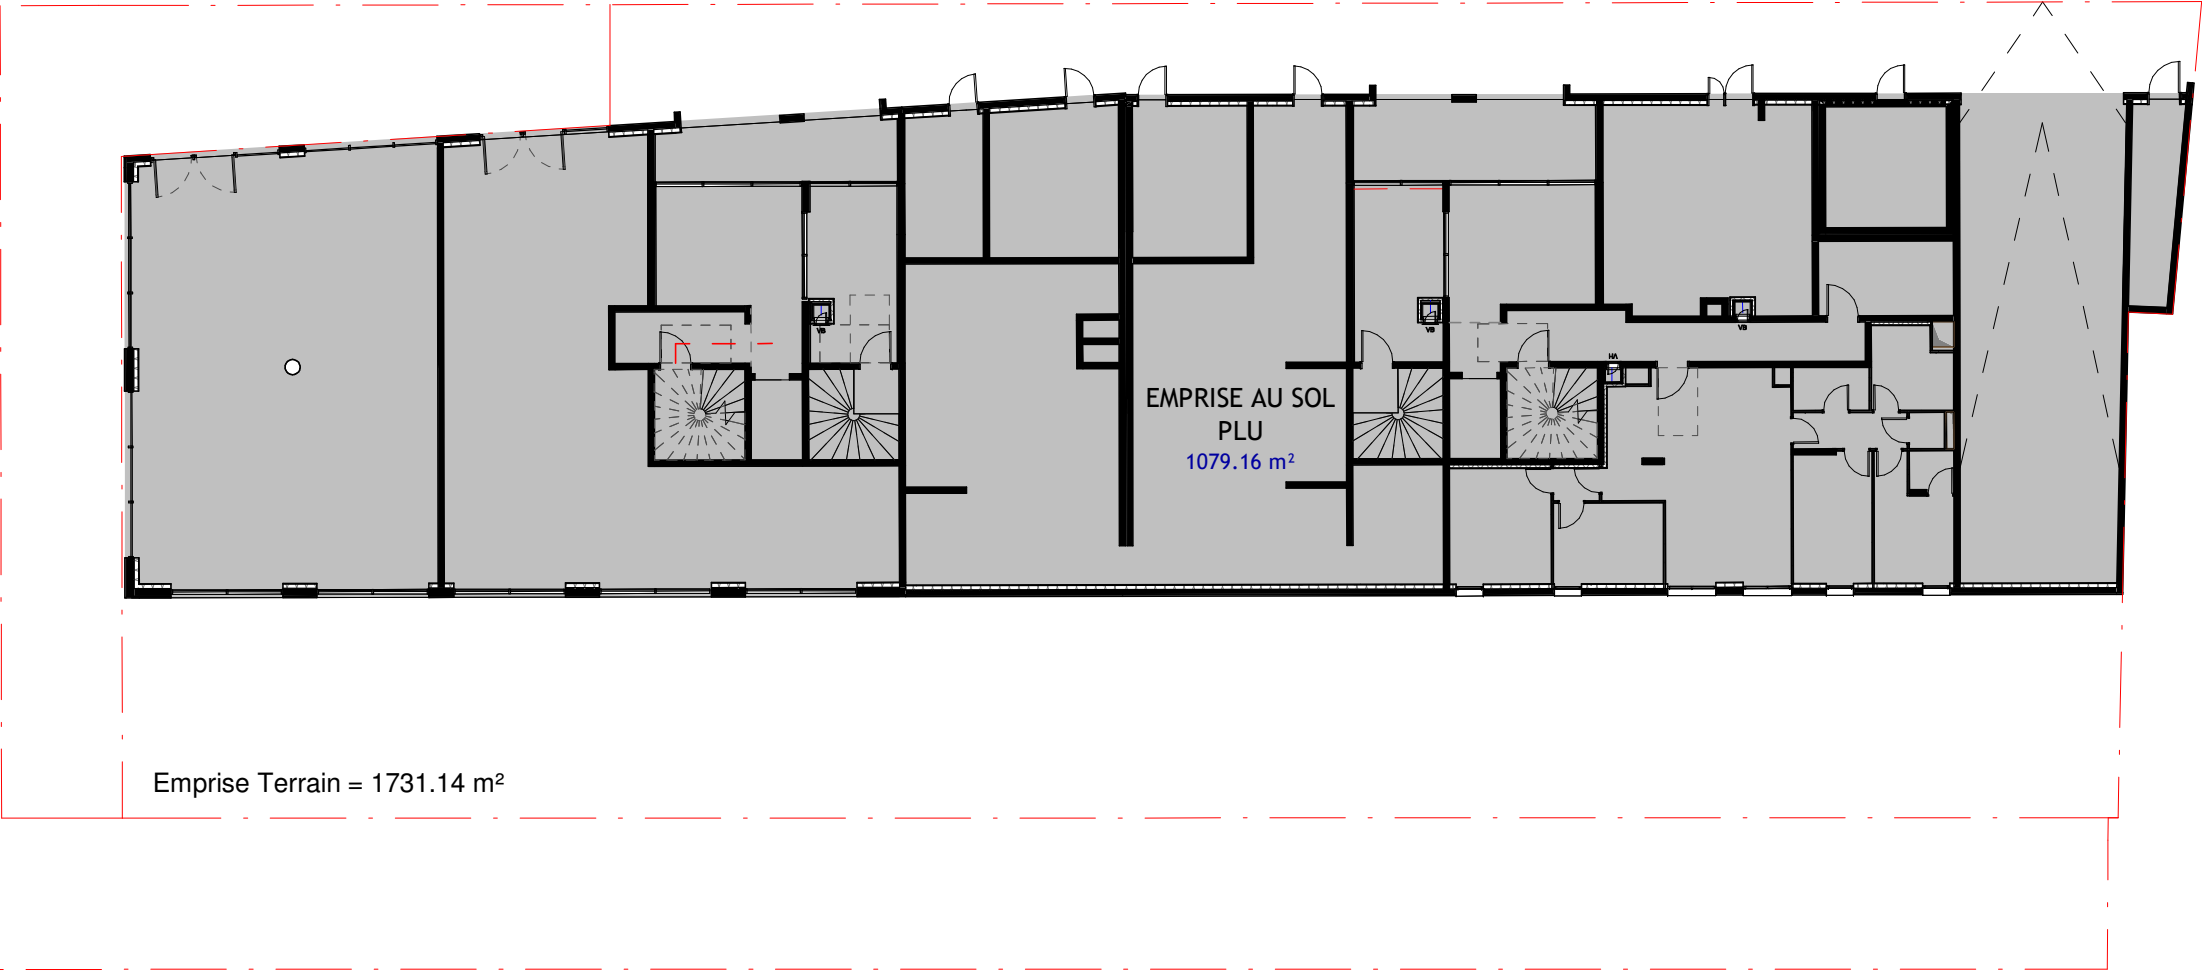


Emprise Terrain = 1731.14 m²

EMPRISE AU SOL
PLU
1079.16 m²

Maitrise d'œuvre		SCCV CLICHY LOGEMENTS		Maitre d'ouvrage	
Architecte : Paysagiste : Bureau de contrôle : BET tout corps d'état : Economiste : BET thermique :		SNØHETTA Studio Paris WALD PAYSAGISTE QUALICONSULT CET / B & C associés VPEAS POUGET CONSULTANTS		Maitrise d'œuvre	
CONTRUCTION D'UN ENSEMBLE DE LOGEMENTS COLLECTIFS		LOT 5_PLAN SURFACE EMPRISE PLU			
Echelle 1 : 250	Date Avril 2024	Phase PC		N° PC17__2.5.1	
Emetteur SNO		Indice			

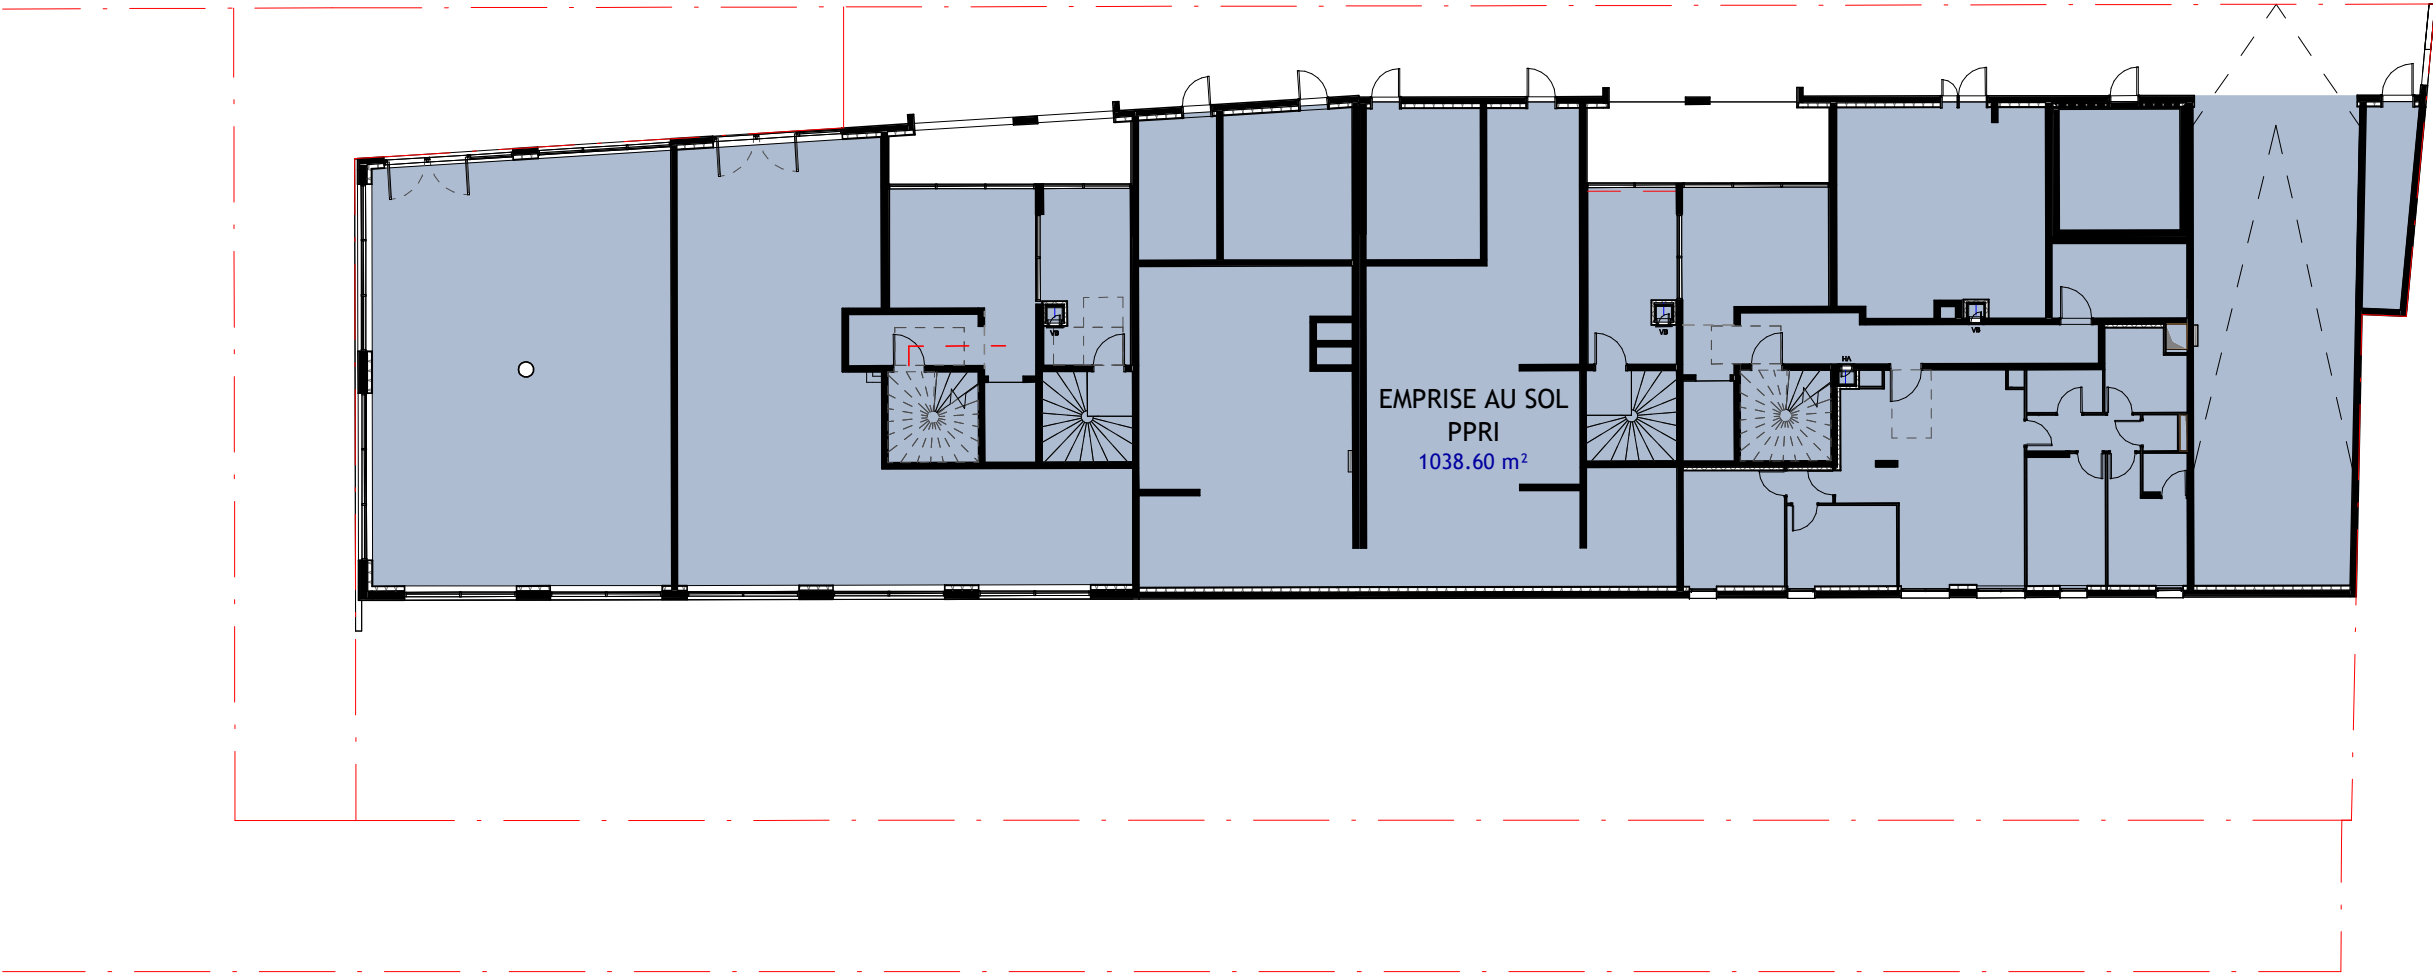

Maitrise d'œuvre		SCCV CLICHY LOGEMENTS		Maitrise d'œuvre		Architecte : Paysagiste : Bureau de contrôle : BET tout corps d'état : Economiste : BET thermique :		SNØHETTA Studio Paris WALD PAYSAGISTE QUALICONSULT CET / B & C associés VPEAS POUGET CONSULTANTS	
CONTRUCTION D'UN ENSEMBLE DE LOGEMENTS COLLECTIFS		LOT 5_PLAN SURFACE EMPRISE PPRI		Echelle 1 : 250		Date Avril 2024		Phase PC	
N° PC17__2.5.2		Emetteur SNO		Indice					

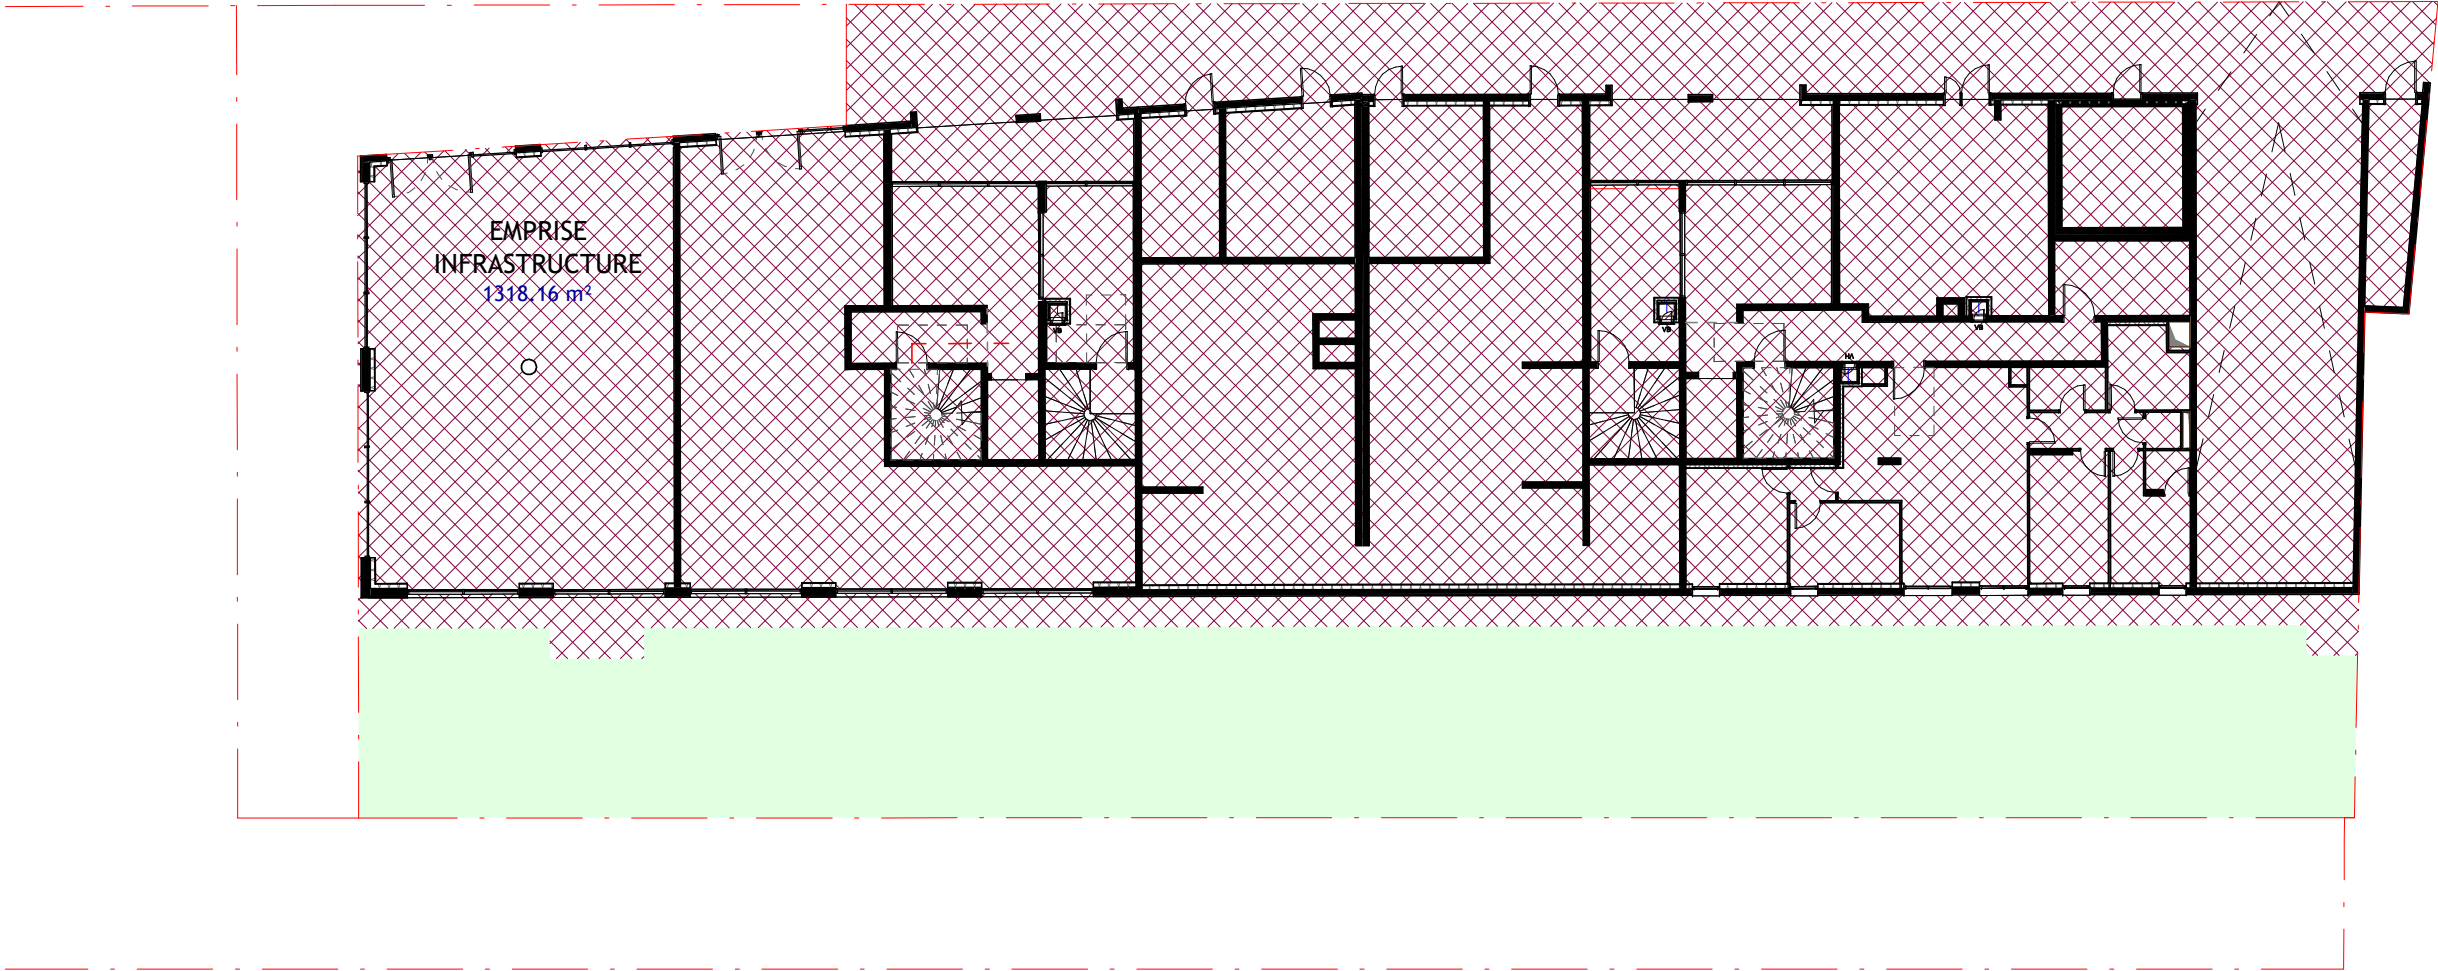

Maitrise d'ouvrage		SCCV CLICHY LOGEMENTS	
Maitrise d'œuvre		Architecte : SNØHETTA Studio Paris Paysagiste : WALD PAYSAGISTE Bureau de contrôle : QUALICONSULT BET tout corps d'état : CET / B & C associés Economiste : VPEAS BET thermique : POUGET CONSULTANTS	
CONTRUCTION D'UN ENSEMBLE DE LOGEMENTS COLLECTIFS			
Echelle 1 : 250	Phase PC	LOT 5_PLAN SURFACE EMPRISE INFRASTRUCTURE	
Date Avril 2024	N° PC17__2.5.3	Emetteur SNO	
		Indice	