



CONSTRUCTION D'UN ENSEMBLE DE LOGEMENTS COLLECTIFS


22 rue de Chabrol
75010 PARIS

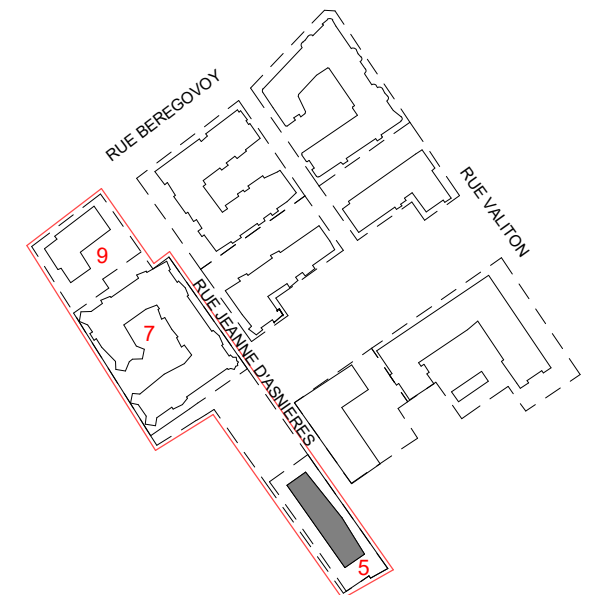


LOT 5_PLANS NIVEAUX

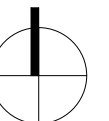

Echelle :

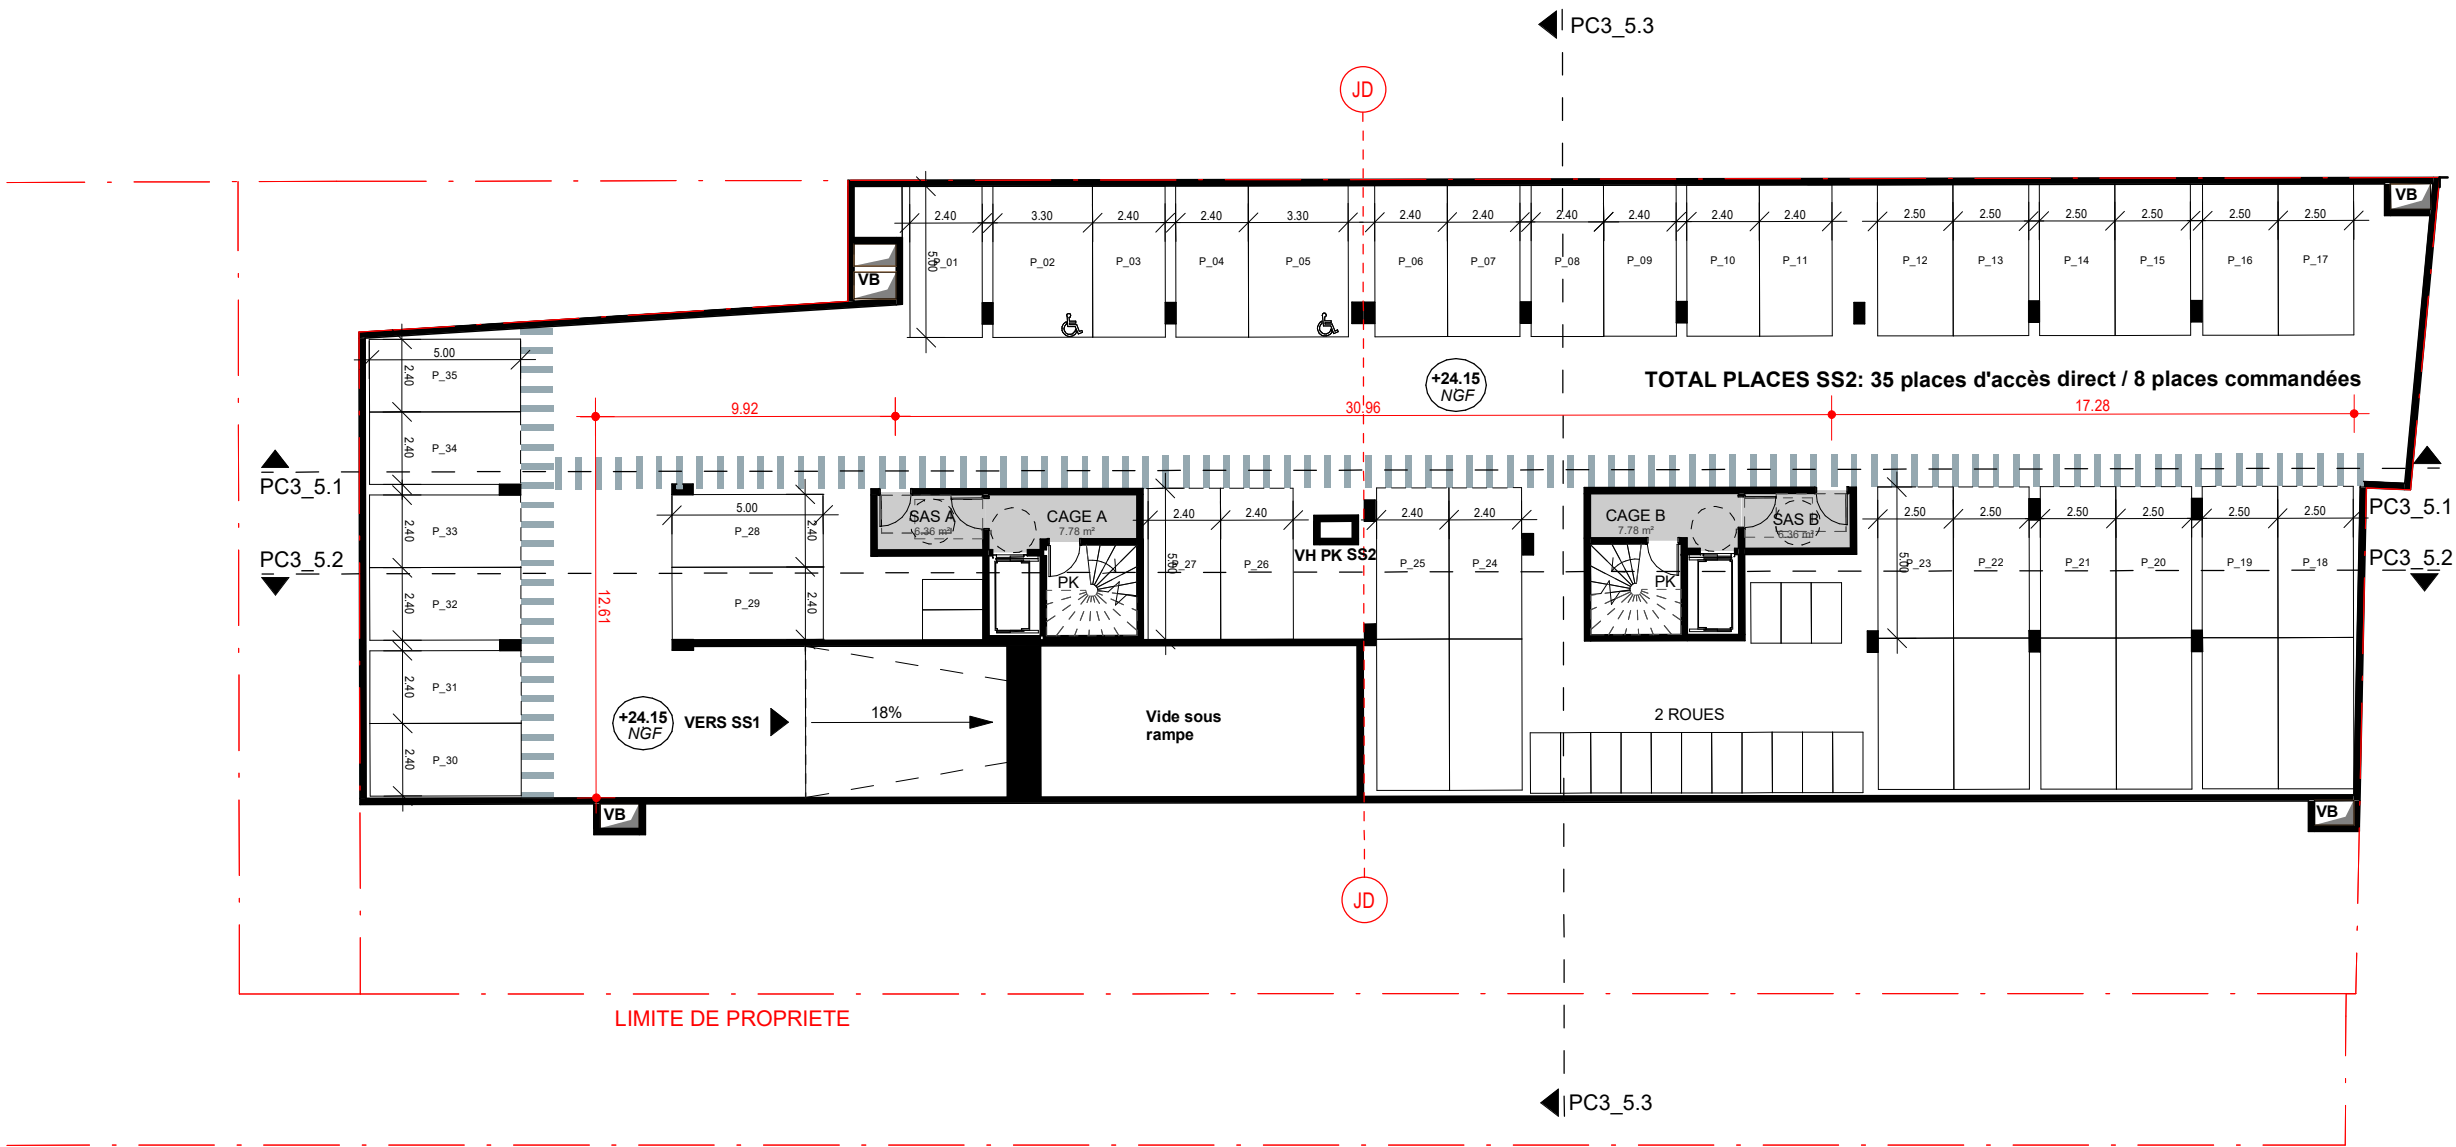


Maitre d'ouvrage		SCCV CLICHY LOGEMENTS	
Maitrise d'œuvre		SNØHETTA Studio Paris WALD PAYSAGISTE QUALICONSULT CET / B & C associés VPEAS POUGET CONSULTANTS	
Architecte : Paysagiste : Bureau de contrôle : BET tout corps d'état : Economiste : BET thermique :			
CONTRUCTION D'UN ENSEMBLE DE LOGEMENTS COLLECTIFS		LOT 5_PLAN DE NIVEAU SS2	
Echelle 1 : 250	Date Avril 2024	Phase PC	
N° PCANX_5.1		Emetteur SNO	
		Indice	

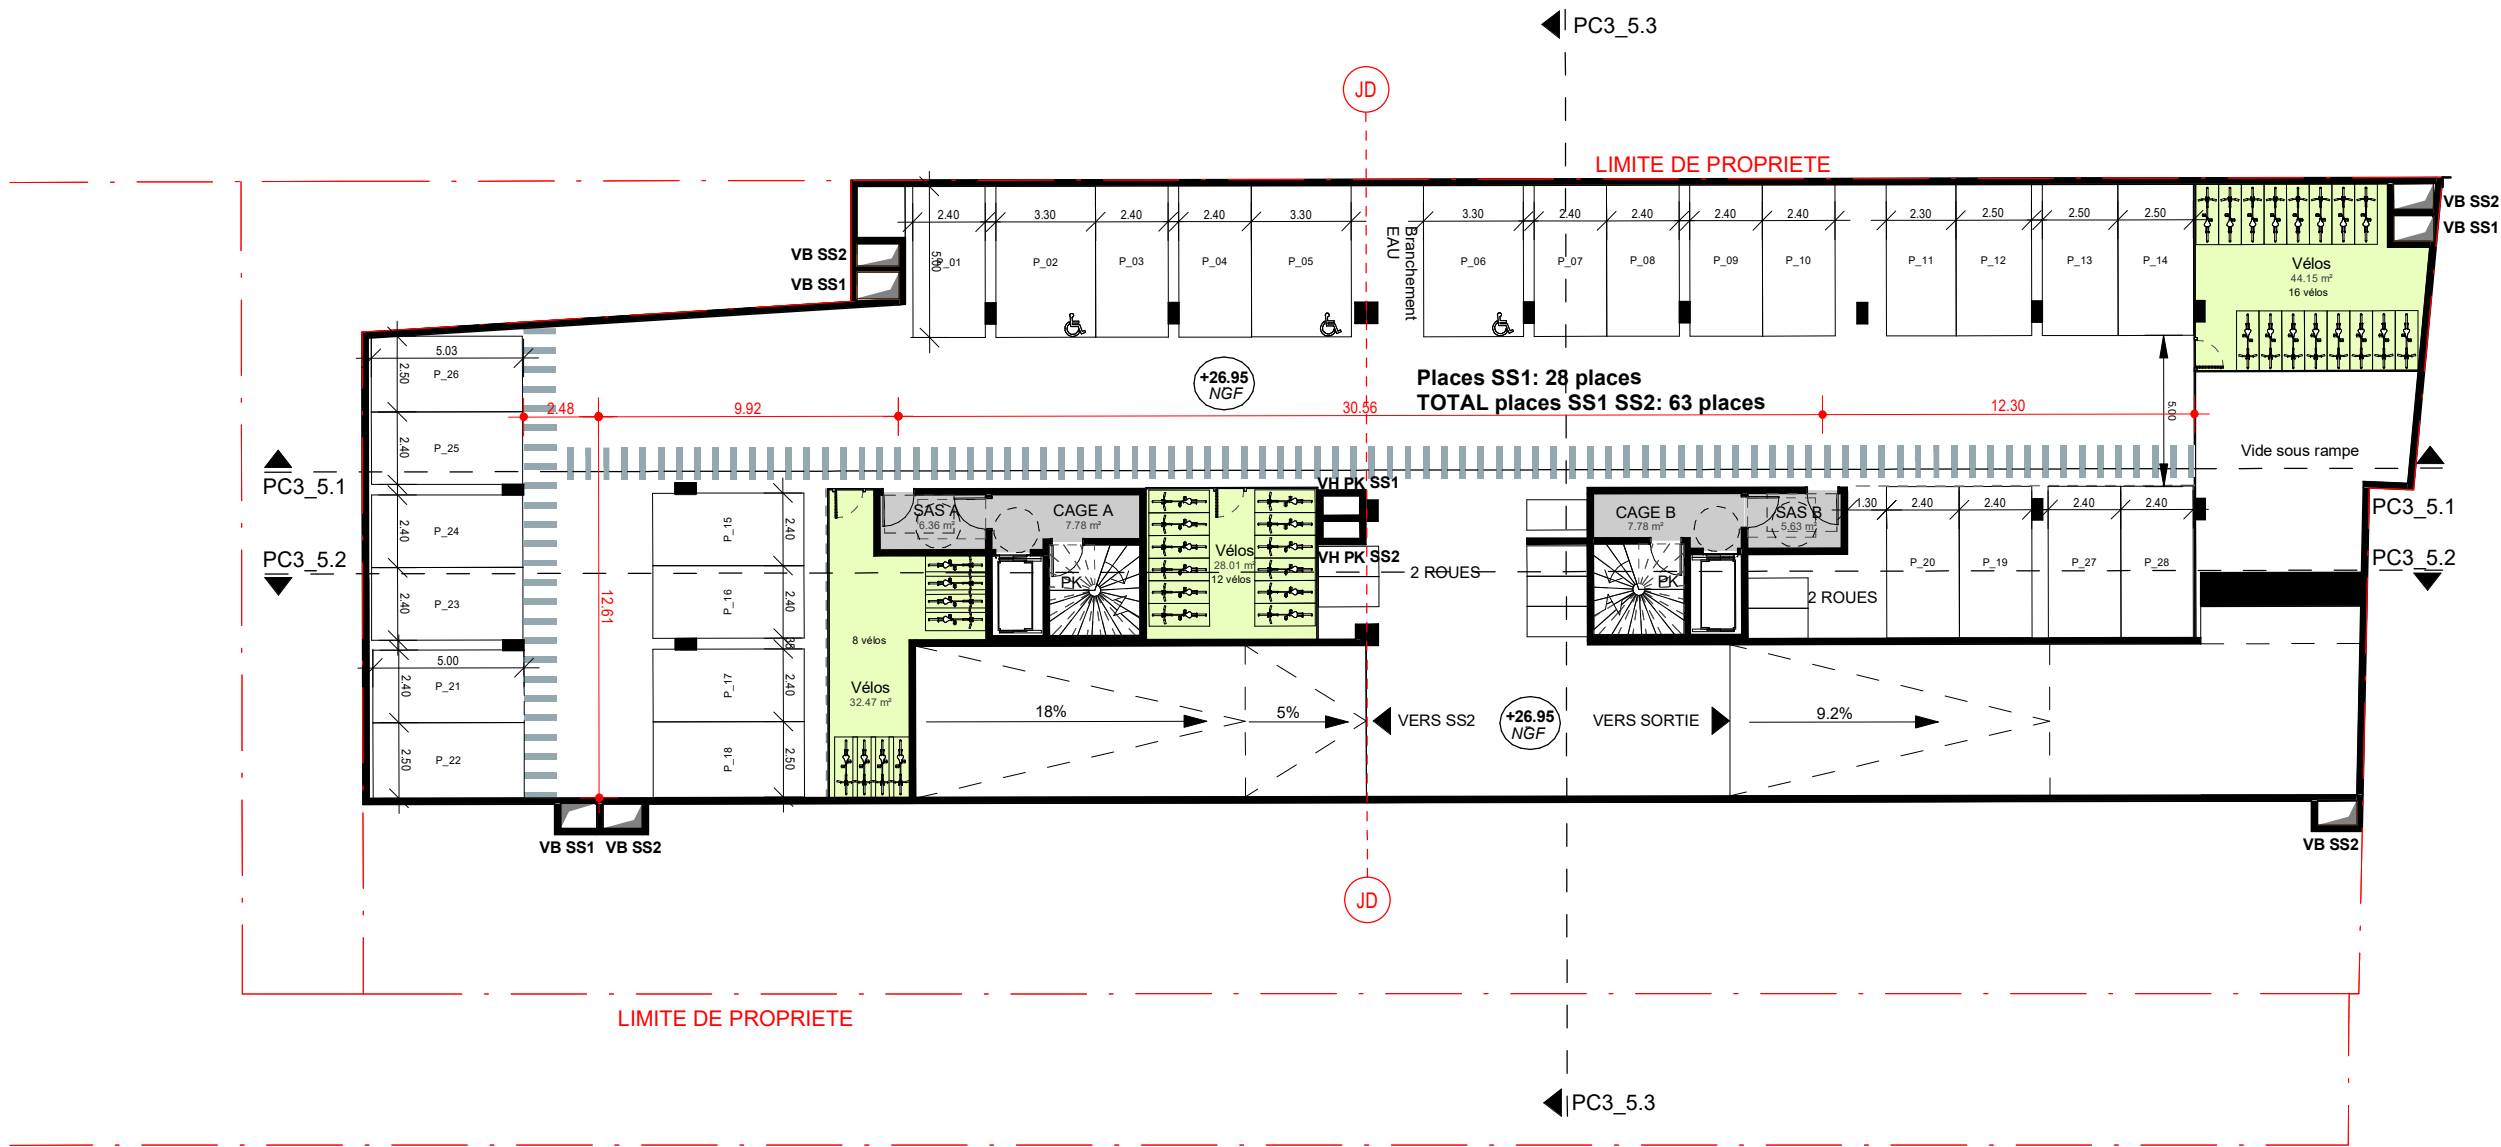


Maitre d'ouvrage		SCCV CLICHY LOGEMENTS	
Maitrise d'œuvre		SNØHETTA Studio Paris WALD PAYSAGISTE QUALICONSULT CET / B & C associés VPEAS POUGET CONSULTANTS	
Architecte : Paysagiste : Bureau de contrôle : BET tout corps d'état : Economiste : BET thermique :			
CONTRUCTION D'UN ENSEMBLE DE LOGEMENTS COLLECTIFS		LOT 5_PLAN DE NIVEAU SS1	
Echelle 1 : 250	Date Avril 2024	Phase PC	
N° PCANX_5.2		Emetteur SNO	
		Indice	




Maitre d'ouvrage		SCCV CLICHY LOGEMENTS	
Maitrise d'œuvre		SNØHETTA Studio Paris WALD PAYSAGISTE QUALICONSLT CET / B & C associés VPEAS POUGET CONSULTANTS	
Architecte : Paysagiste : Bureau de contrôle : BET tout corps d'état : Economiste : BET thermique :			
CONTRUCTION D'UN ENSEMBLE DE LOGEMENTS COLLECTIFS		LOT 5_PLAN DE NIVEAU RDC	
Echelle 1 : 250	Date Avril 2024	Phase PC	
N° PCANX_5.3		Emetteur SNO	
		Indice	

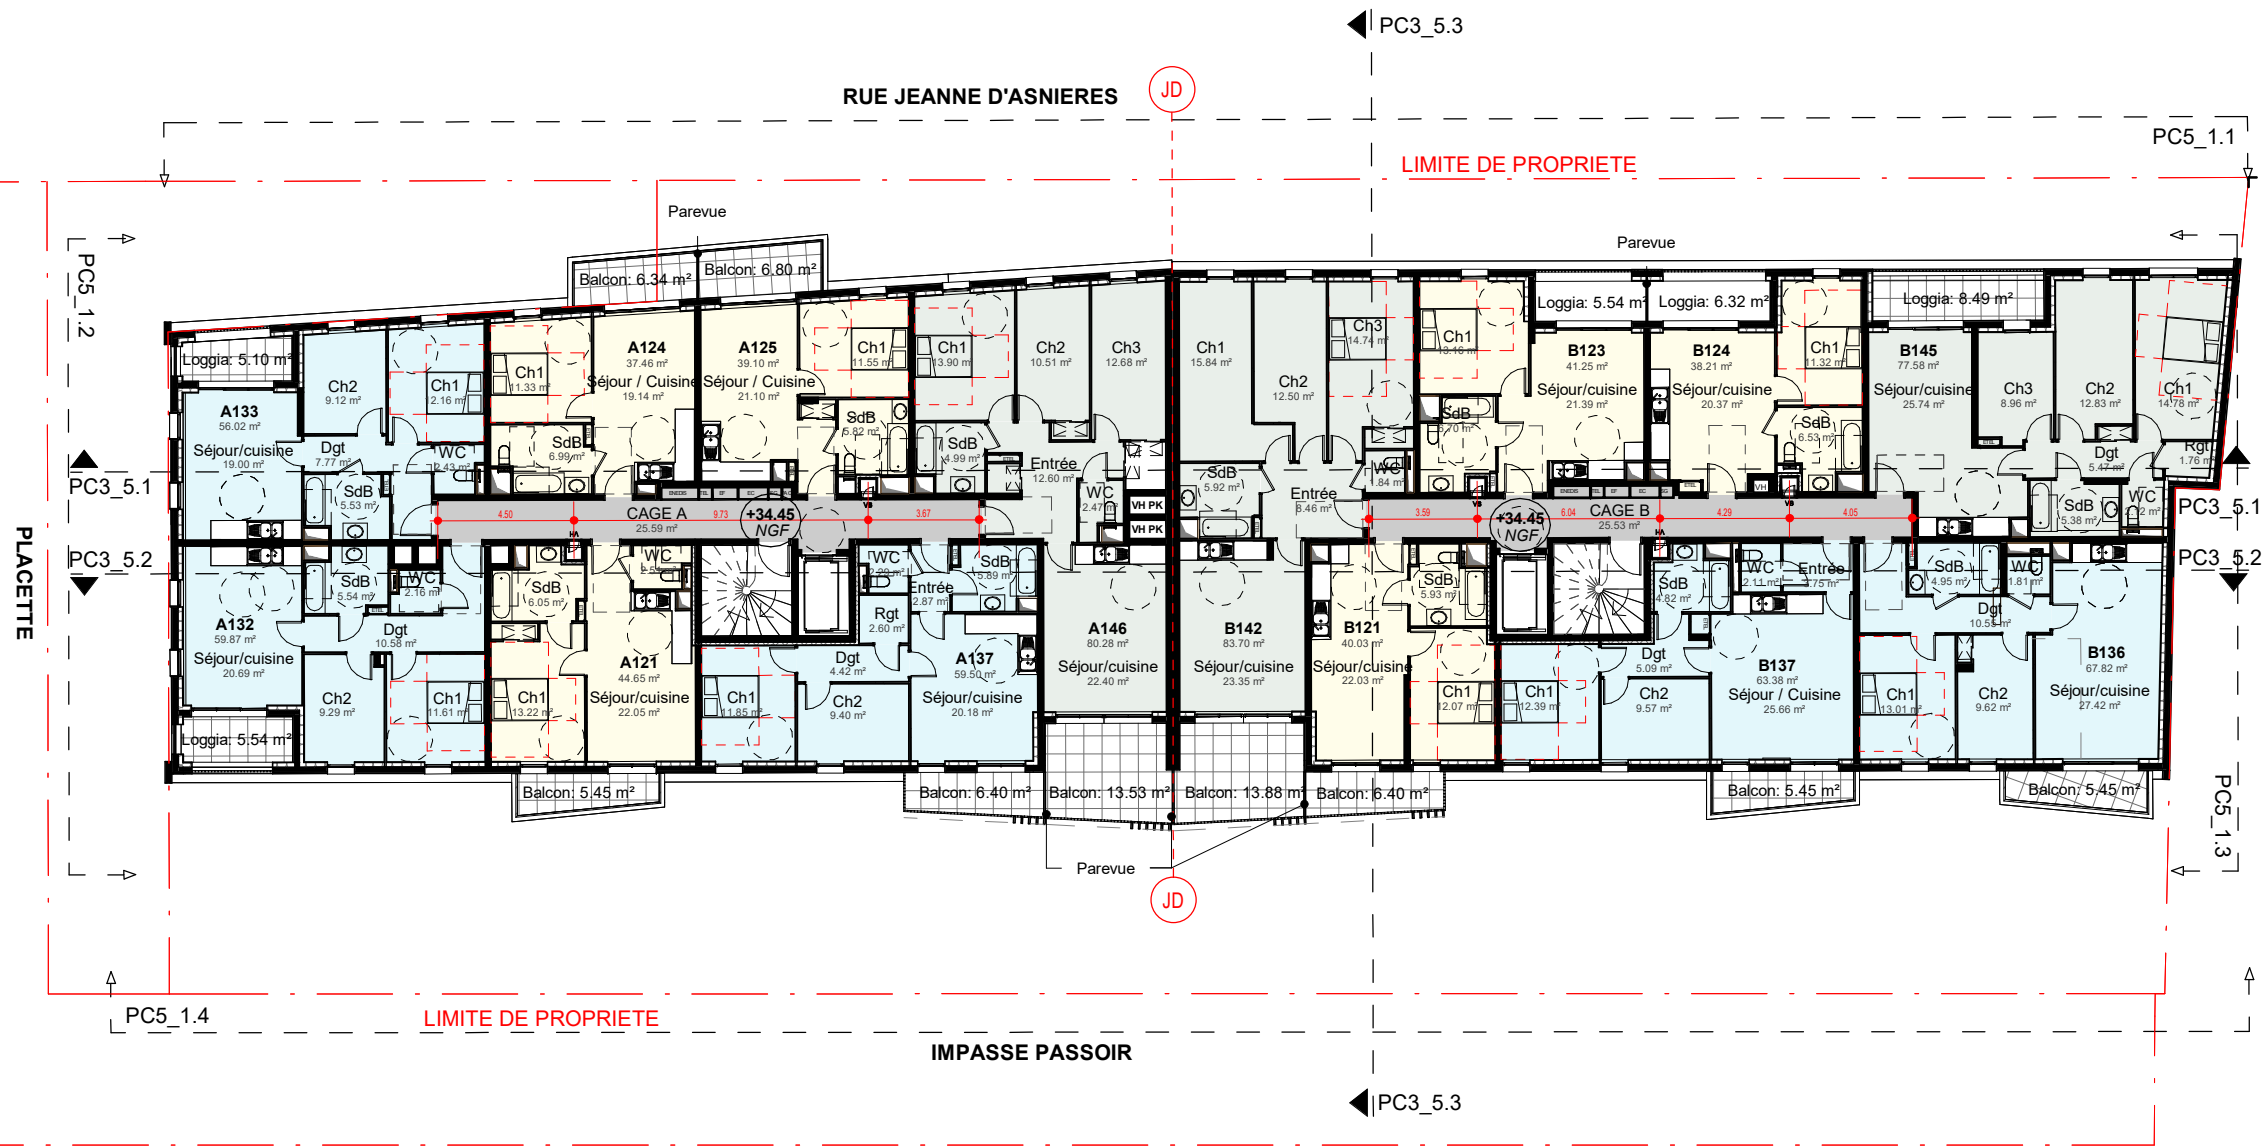


Maitre d'ouvrage		SCCV CLICHY LOGEMENTS	
Maitrise d'œuvre		SNØHETTA Studio Paris WALD PAYSAGISTE QUALICONSULT BET tout corps d'état : CET / B & C associés VPEAS POUGET CONSULTANTS	
Architecte : Paysagiste : Bureau de contrôle : BET tout corps d'état : Economiste : BET thermique :			
CONSTRUCTION D'UN ENSEMBLE DE LOGEMENTS COLLECTIFS		LOT 5_PLAN DE NIVEAU R+1	
Echelle 1 : 250	Date Avril 2024	Phase PC	
N° PCANX_5.4		Emetteur SNO	
		Indice	

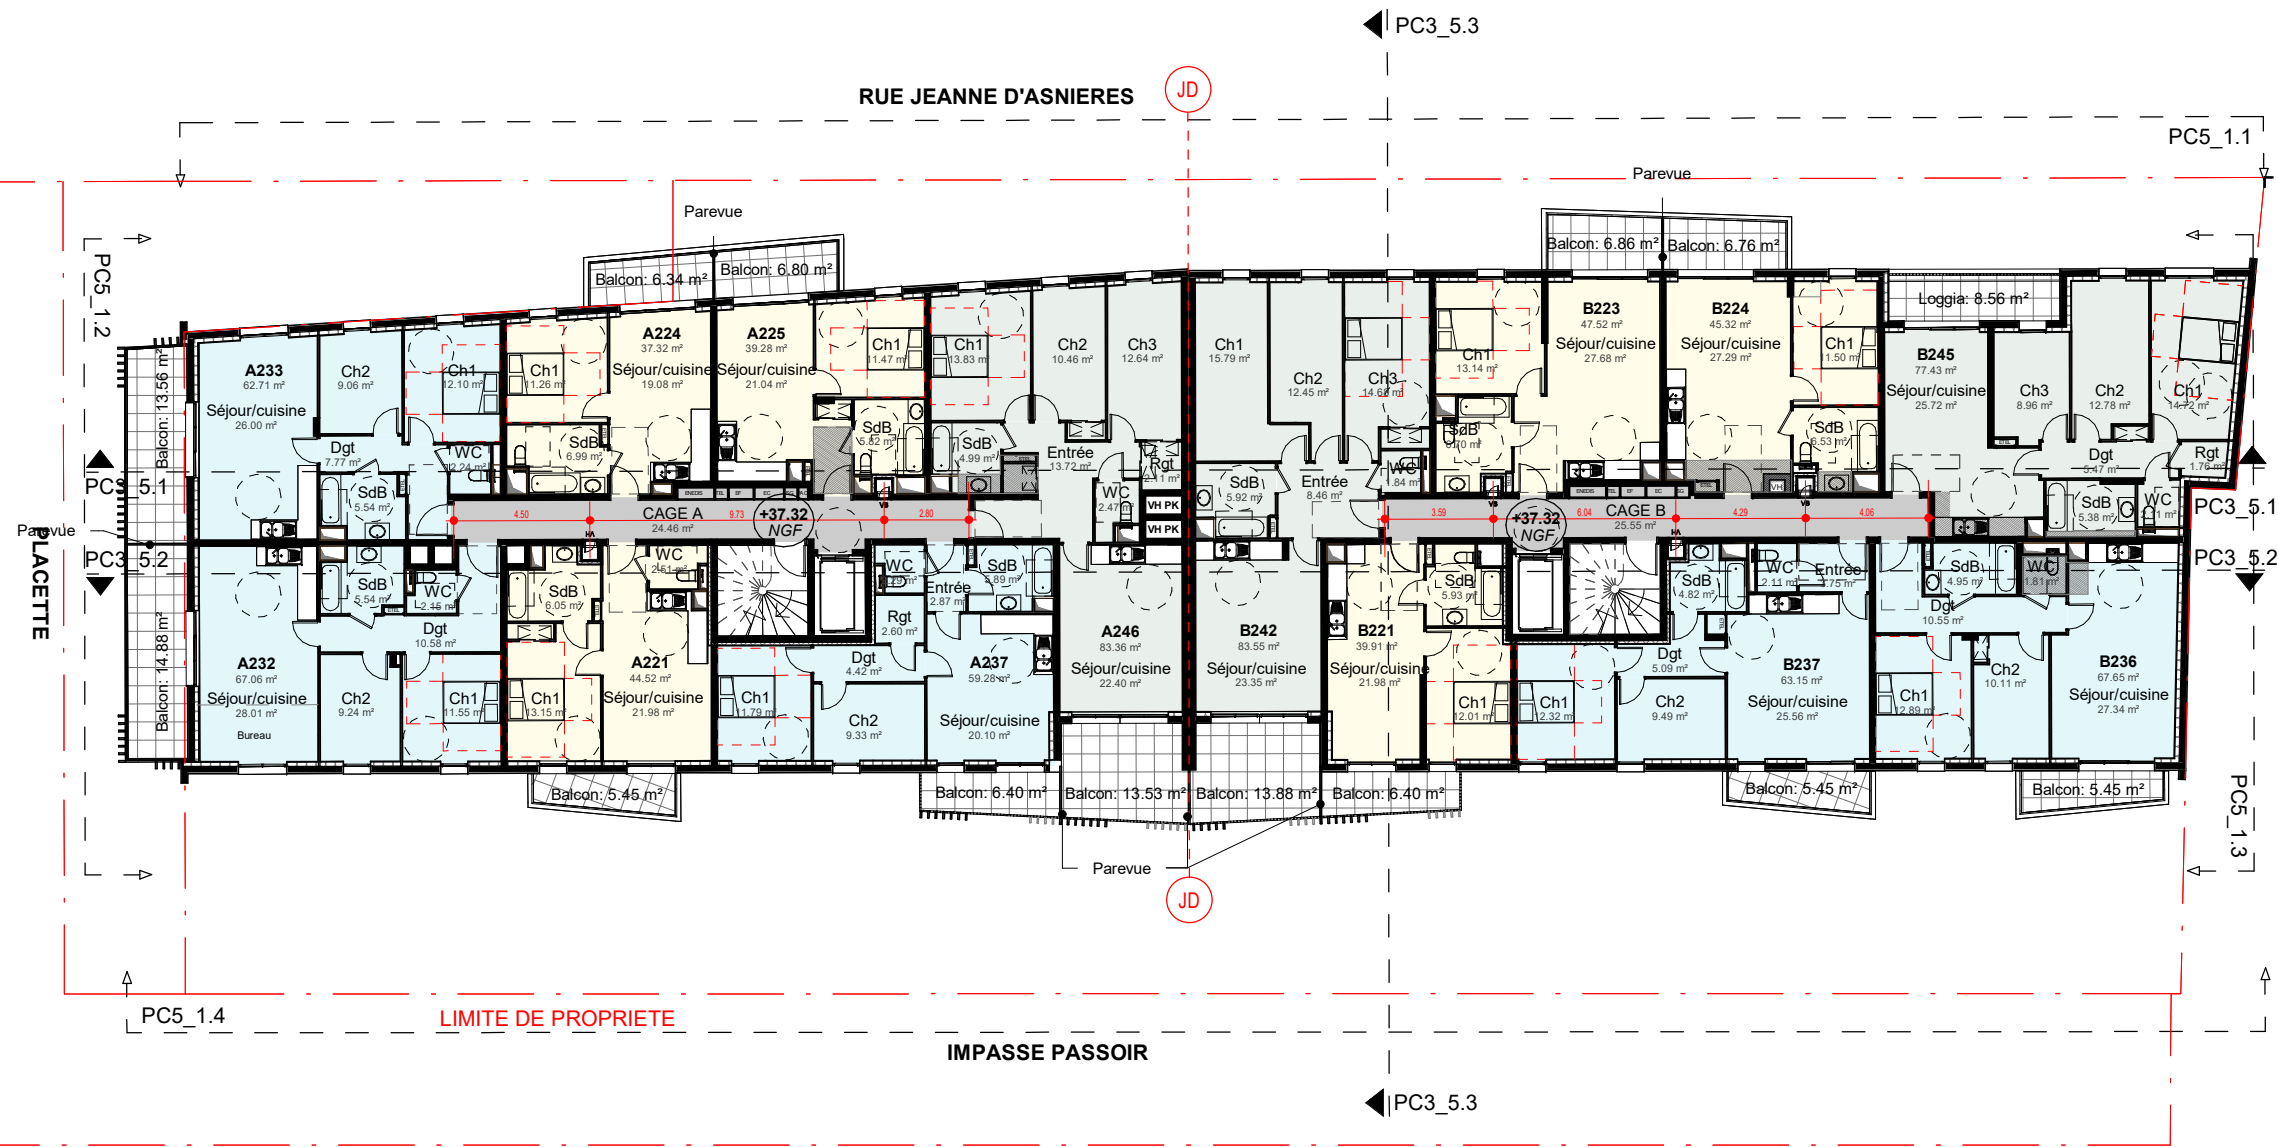


Maitre d'ouvrage		SCCV CLICHY LOGEMENTS	
Maitrise d'œuvre		Architecte : SNOHETTA Studio Paris Paysagiste : WALD PAYSAGISTE Bureau de contrôle : QUALICONSLT BET tout corps d'état : CET / B & C associés Economiste : VPEAS BET thermique : POUGET CONSULTANTS	
CONSTRUCTION D'UN ENSEMBLE DE LOGEMENTS COLLECTIFS		LOT 5_PLAN DE NIVEAU R+2	
Echelle 1 : 250	Date Avril 2024	Phase PC	
		N° PCANX_5.5	
		Emetteur SNO	
		Indice	

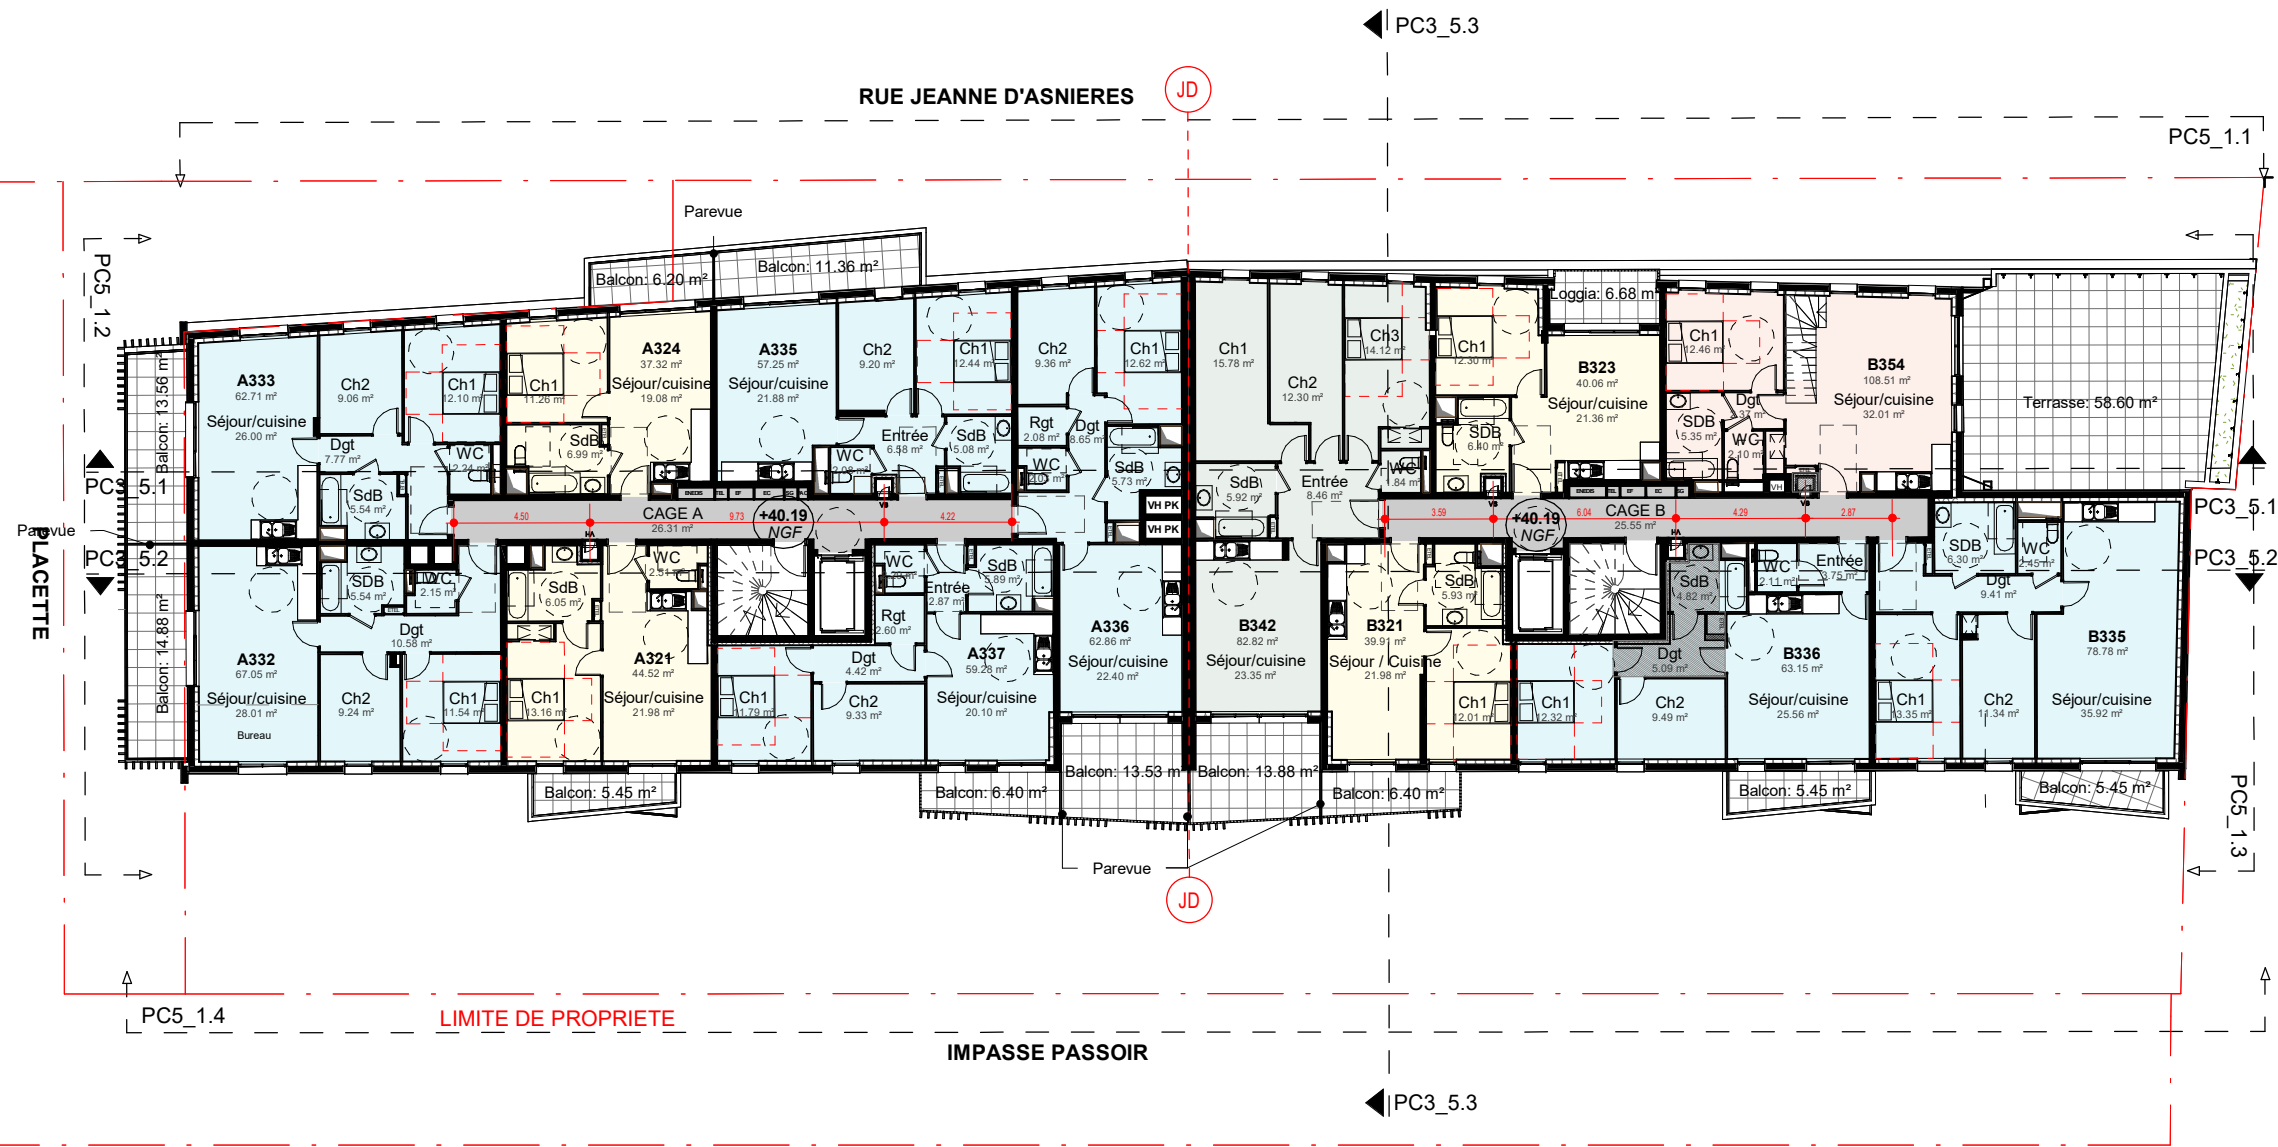


Maitre d'ouvrage		SCCV CLICHY LOGEMENTS	
Maitrise d'œuvre		SNØHETTA Studio Paris WALD PAYSAGISTE QUALICONSLT BET tout corps d'état : CET / B & C associés VPEAS POUGET CONSULTANTS	
Architecte : Paysagiste : Bureau de contrôle : Economiste : BET thermique :			
CONSTRUCTION D'UN ENSEMBLE DE LOGEMENTS COLLECTIFS		LOT 5_PLAN DE NIVEAU R+3	
Echelle 1 : 250	Date Avril 2024	Phase PC	
N° PCANX_5.6		Emetteur SNO	
		Indice	

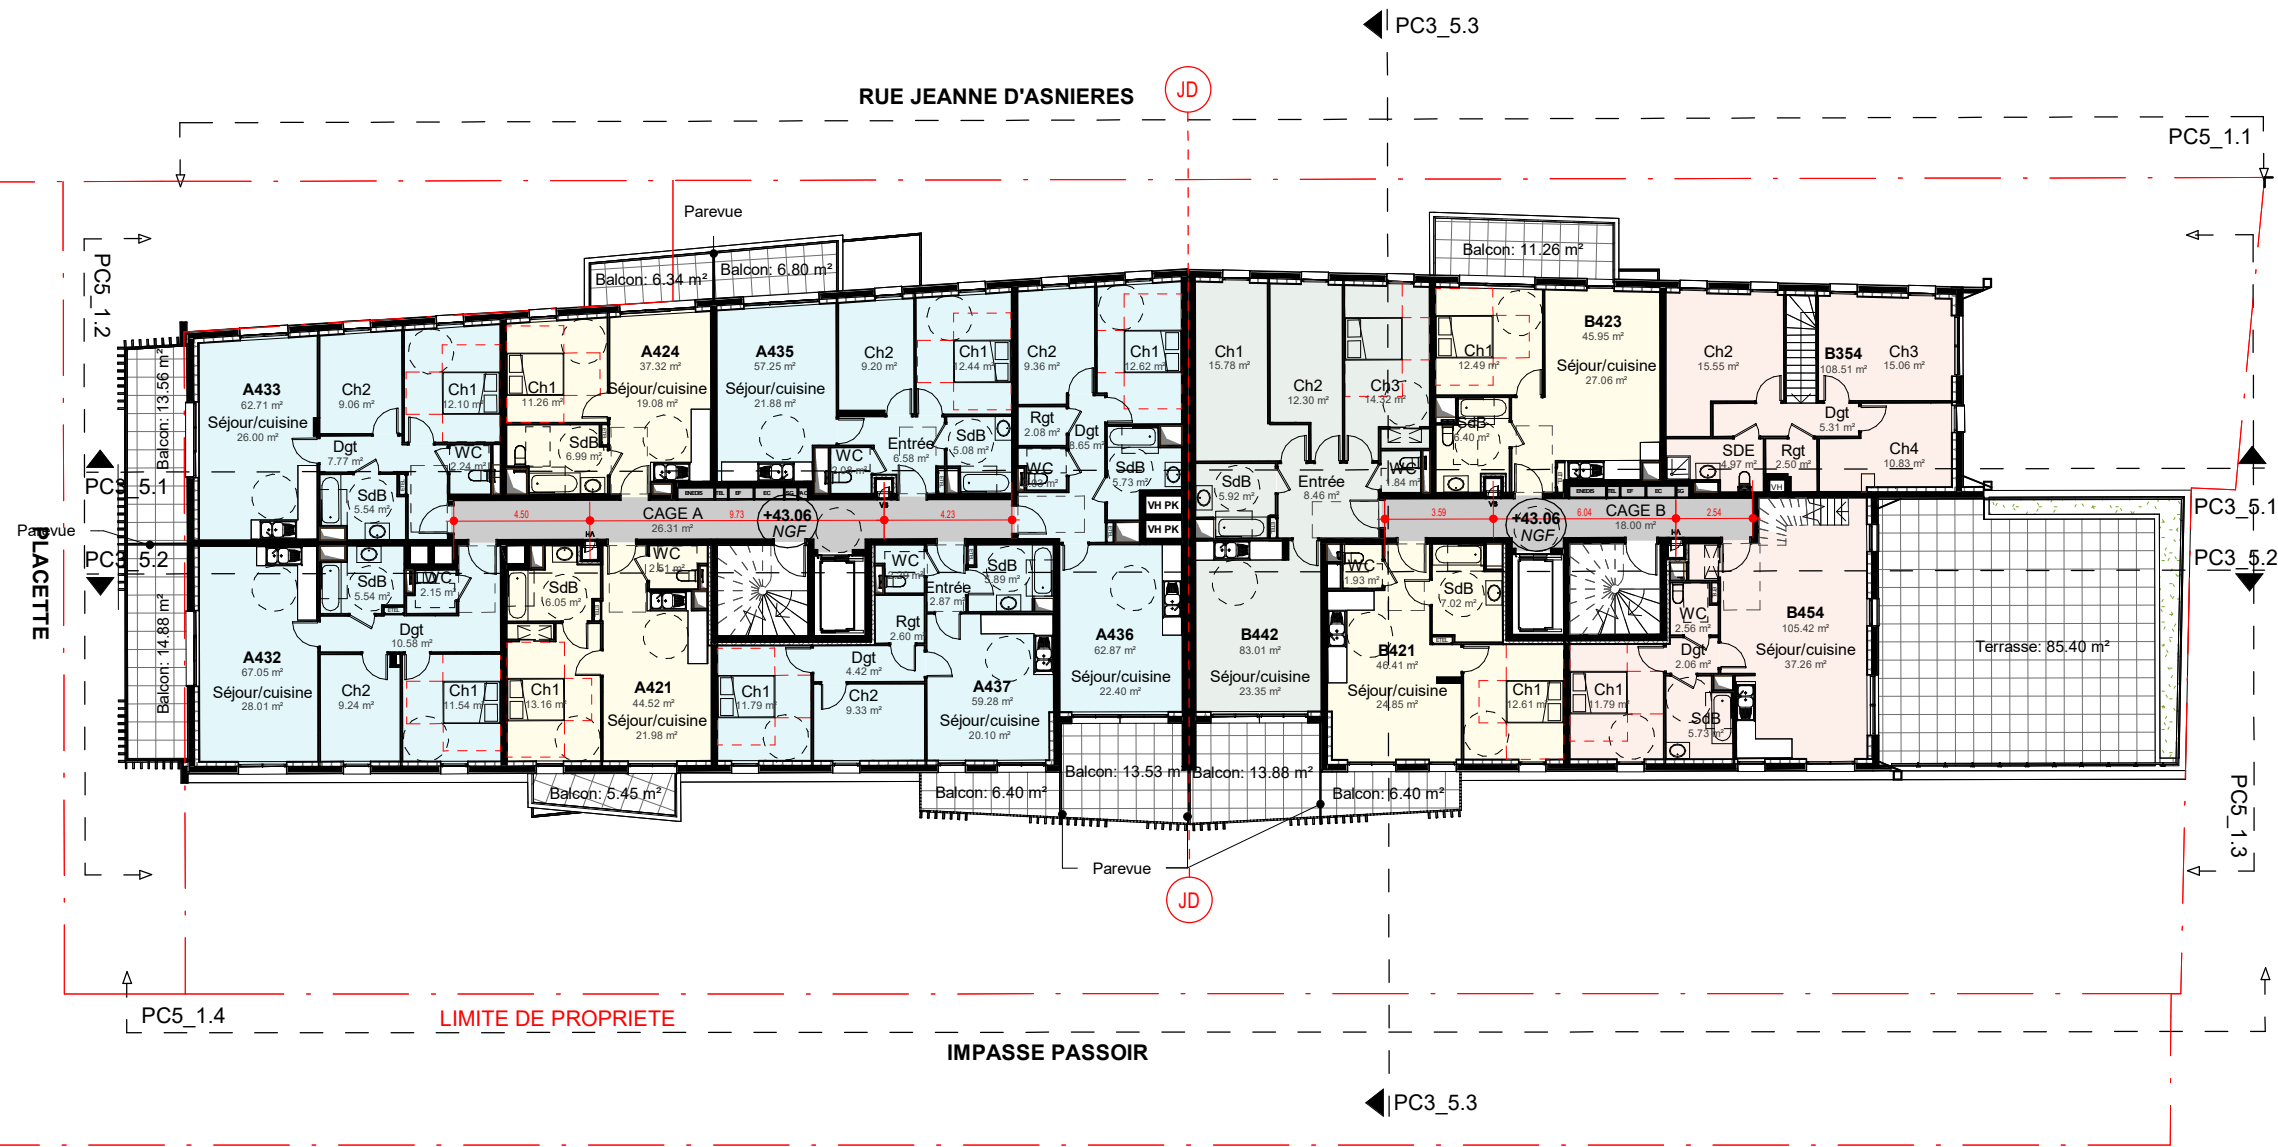


Maitre d'ouvrage		SCCV CLICHY LOGEMENTS	
Maitrise d'œuvre		SNØHETTA Studio Paris WALD PAYSAGISTE QUALICONSULT CET / B & C associés VPEAS POUGET CONSULTANTS	
Architecte : Paysagiste : Bureau de contrôle : BET tout corps d'état : Economiste : BET thermique :			
CONSTRUCTION D'UN ENSEMBLE DE LOGEMENTS COLLECTIFS		LOT 5_PLAN DE NIVEAU R+4	
Echelle 1 : 250	Date Avril 2024	Phase PC	
N° PCANX_5.7		Emetteur SNO	
		Indice	

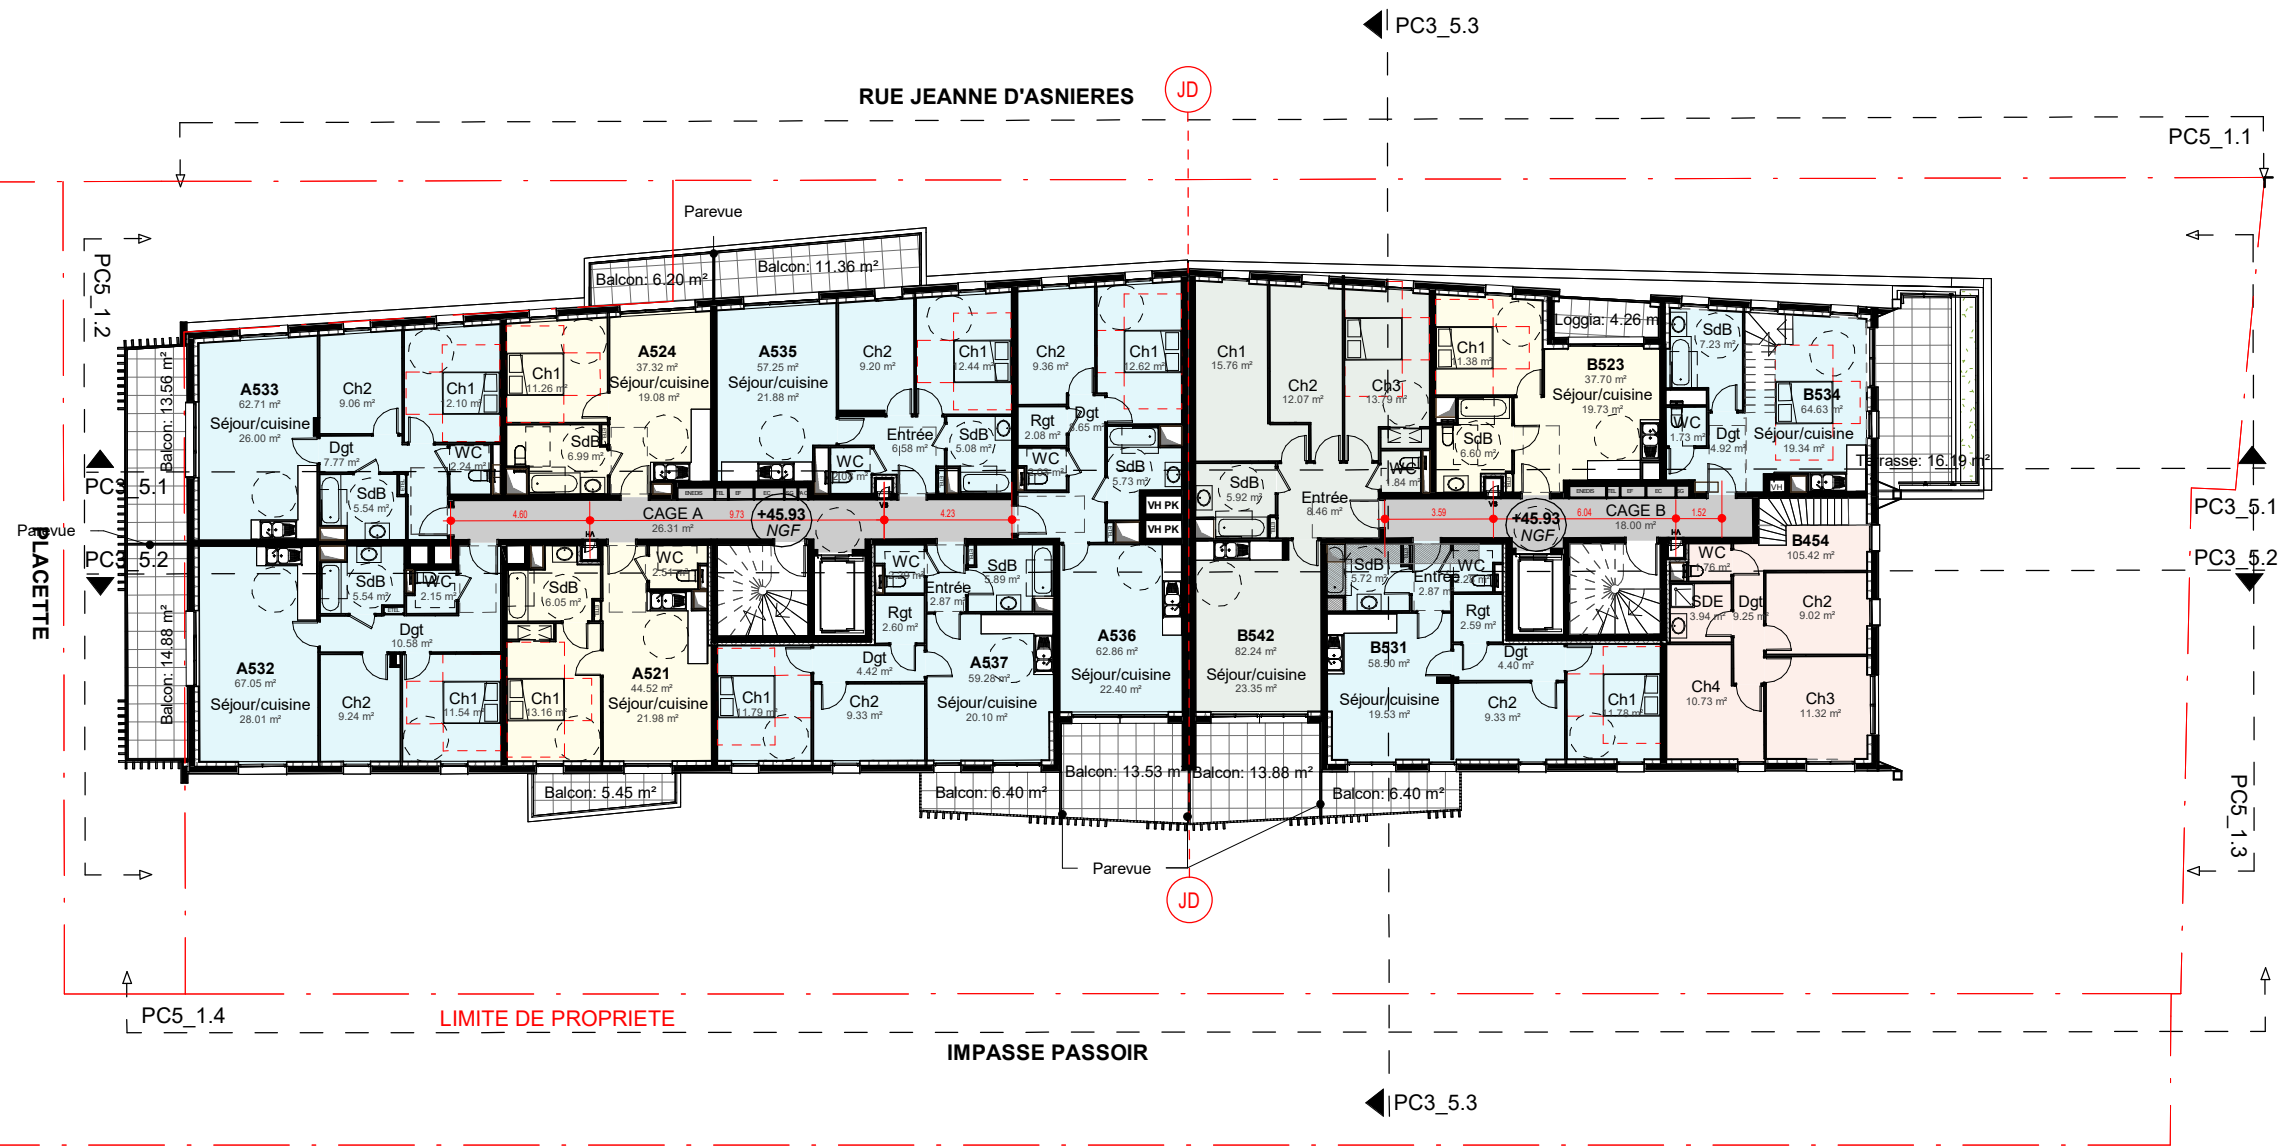


Maitre d'ouvrage		SCCV CLICHY LOGEMENTS	
Maitrise d'œuvre		SNØHETTA Studio Paris WALD PAYSAGISTE QUALICONSLT BET tout corps d'état : CET / B & C associés VPEAS POUGET CONSULTANTS	
Architecte : Paysagiste : Bureau de contrôle : Economiste : BET thermique :			
CONSTRUCTION D'UN ENSEMBLE DE LOGEMENTS COLLECTIFS		LOT 5_PLAN DE NIVEAU R+5	
Echelle 1 : 250	Date Avril 2024	Phase PC	
		N° PCANX_5.8	
		Emetteur SNO	
		Indice	

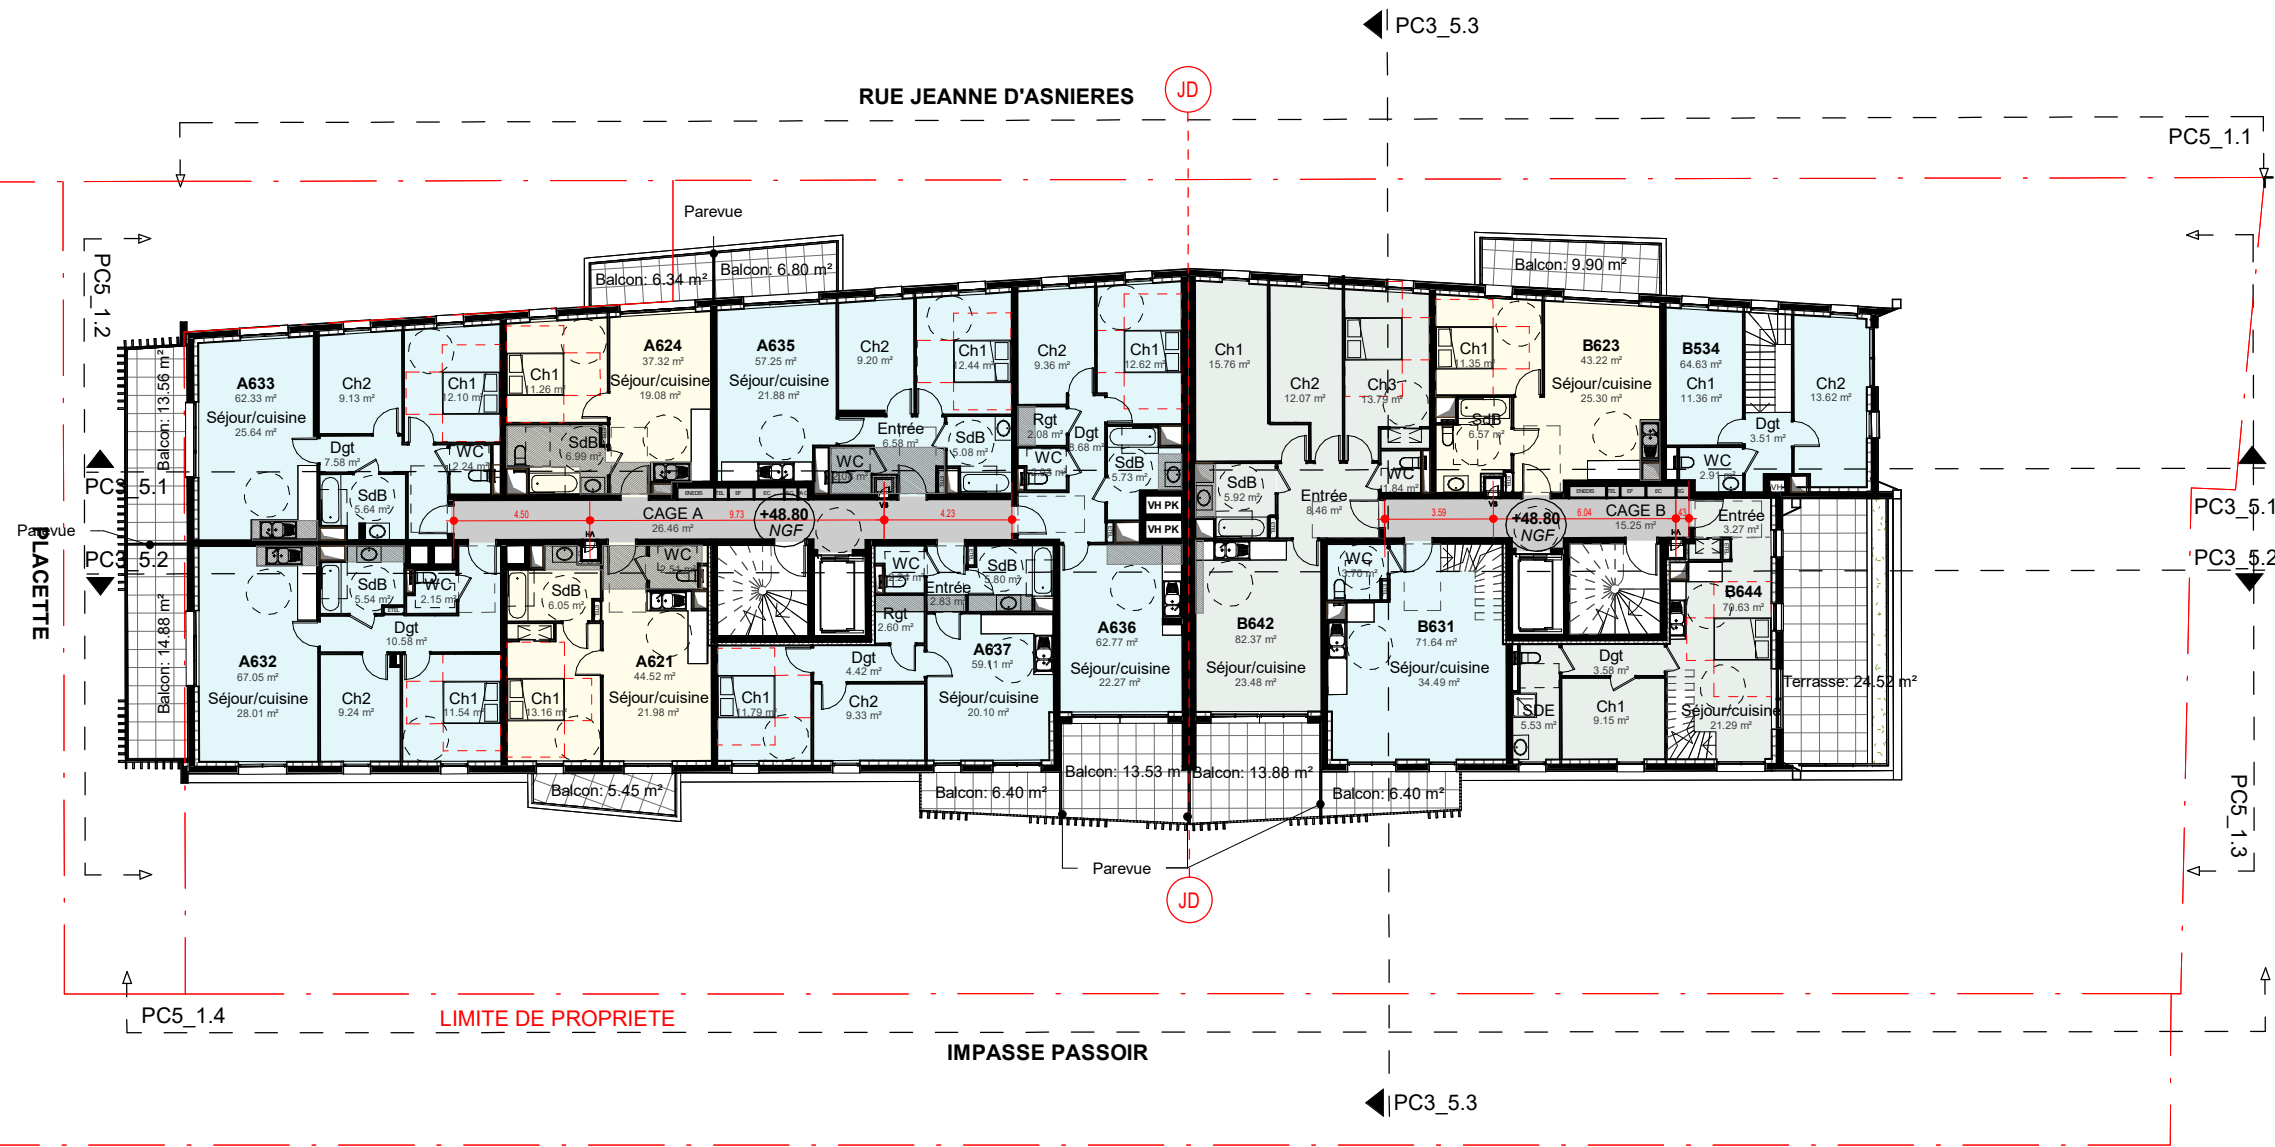


Maitre d'ouvrage		SCCV CLICHY LOGEMENTS	
Maitrise d'œuvre		SNØHETTA Studio Paris WALD PAYSAGISTE QUALICONSULT BET tout corps d'état : Economiste : BET thermique :	
Architecte : Paysagiste : Bureau de contrôle : BET / B & C associés VPEAS POUGET CONSULTANTS		CONTRUCTION D'UN ENSEMBLE DE LOGEMENTS COLLECTIFS	
Echelle 1 : 250		LOT 5_PLAN DE NIVEAU R+6	
Date Avril 2024		Phase PC	
N° PCANX_5.9		Emetteur SNO	
		Indice	

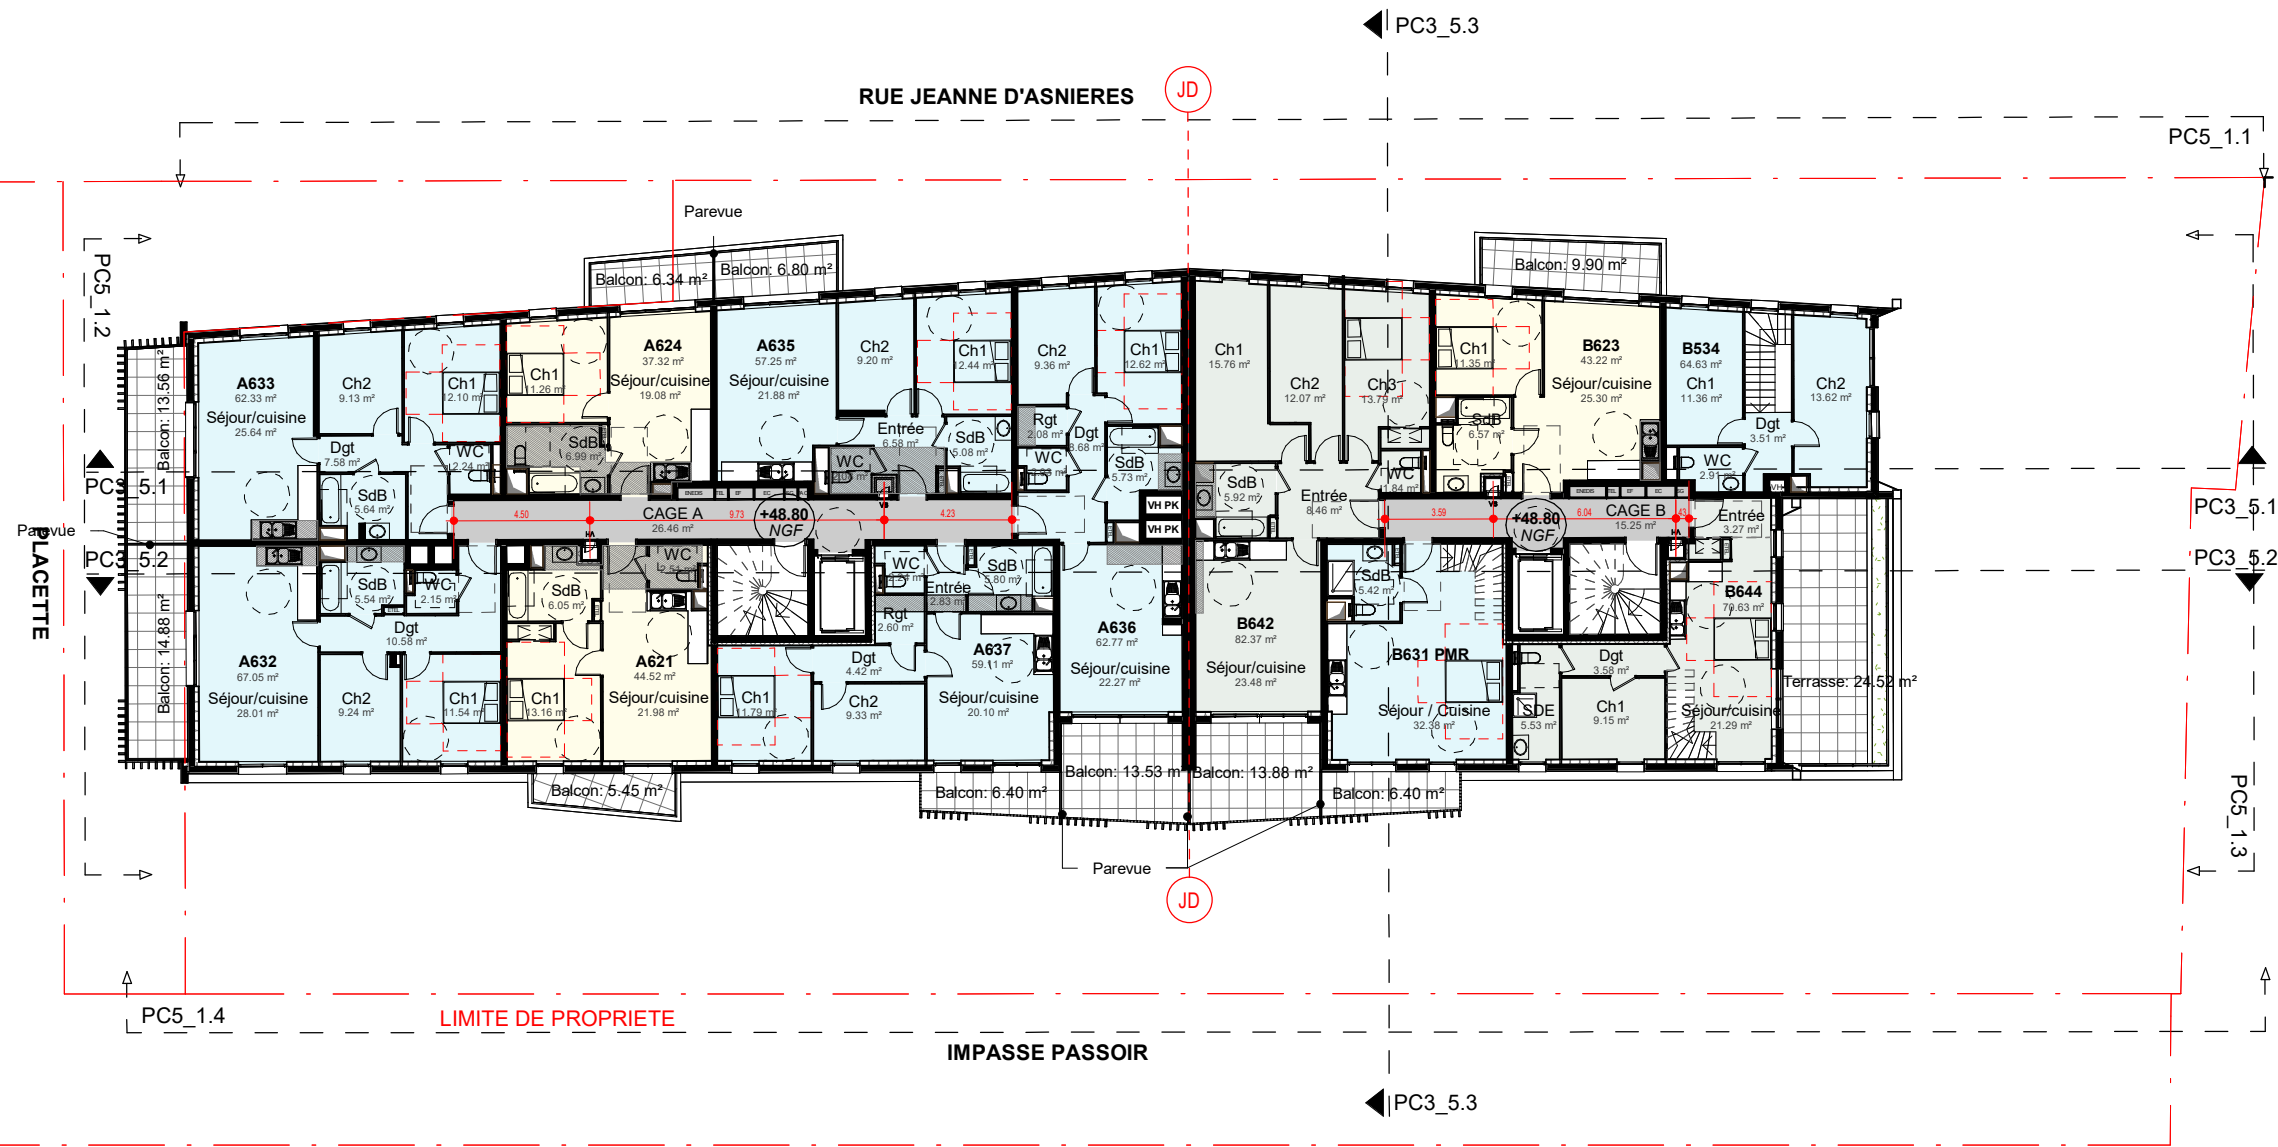


Maitre d'ouvrage		SCCV CLICHY LOGEMENTS	
Maitrise d'œuvre		SNØHETTA Studio Paris WALD PAYSAGISTE QUALICONSULT BET tout corps d'état : CET / B & C associés VPEAS POUGET CONSULTANTS	
Architecte : Paysagiste : Bureau de contrôle : Economiste : BET thermique :			
CONSTRUCTION D'UN ENSEMBLE DE LOGEMENTS COLLECTIFS		LOT 5_PLAN DE NIVEAU R+6 PMR	
Echelle 1 : 250	Date Avril 2024	Phase PC	
N° PCANX_5.10		Emetteur SNO	
		Indice	

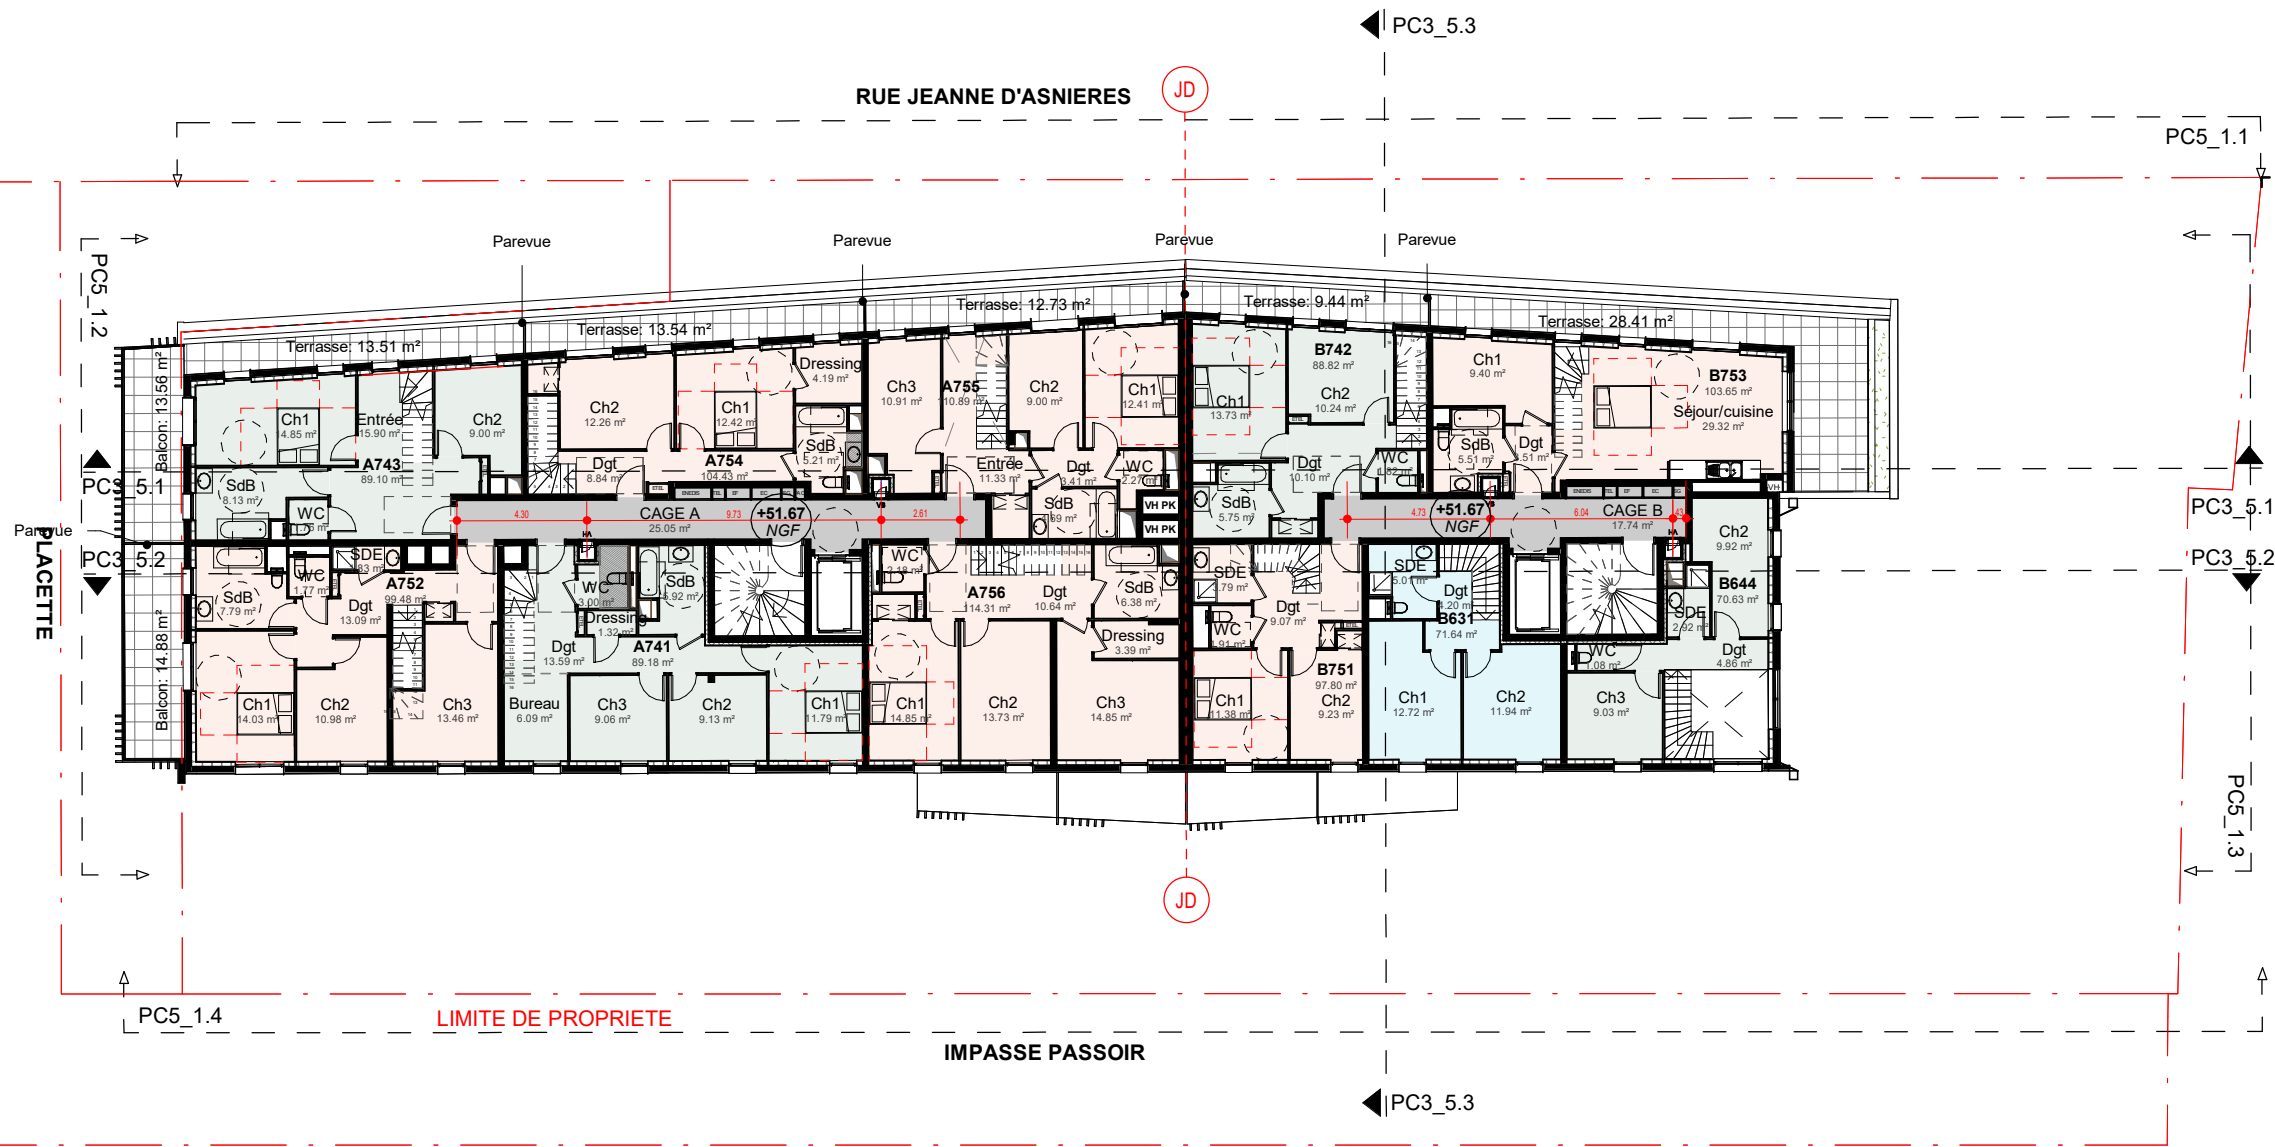

Maitre d'ouvrage		SCCV CLICHY LOGEMENTS	
Maitrise d'œuvre		SNØHETTA Studio Paris WALD PAYSAGISTE QUALICONSLT CET / B & C associés VPEAS POUGET CONSULTANTS	
Architecte : Paysagiste : Bureau de contrôle : BET tout corps d'état : Economiste : BET thermique :			
CONSTRUCTION D'UN ENSEMBLE DE LOGEMENTS COLLECTIFS		LOT 5_PLAN DE NIVEAU R+7	
Echelle 1 : 250	Date Avril 2024	Phase PC	
		N° PCANX_5.11	
		Emetteur SNO	
		Indice	

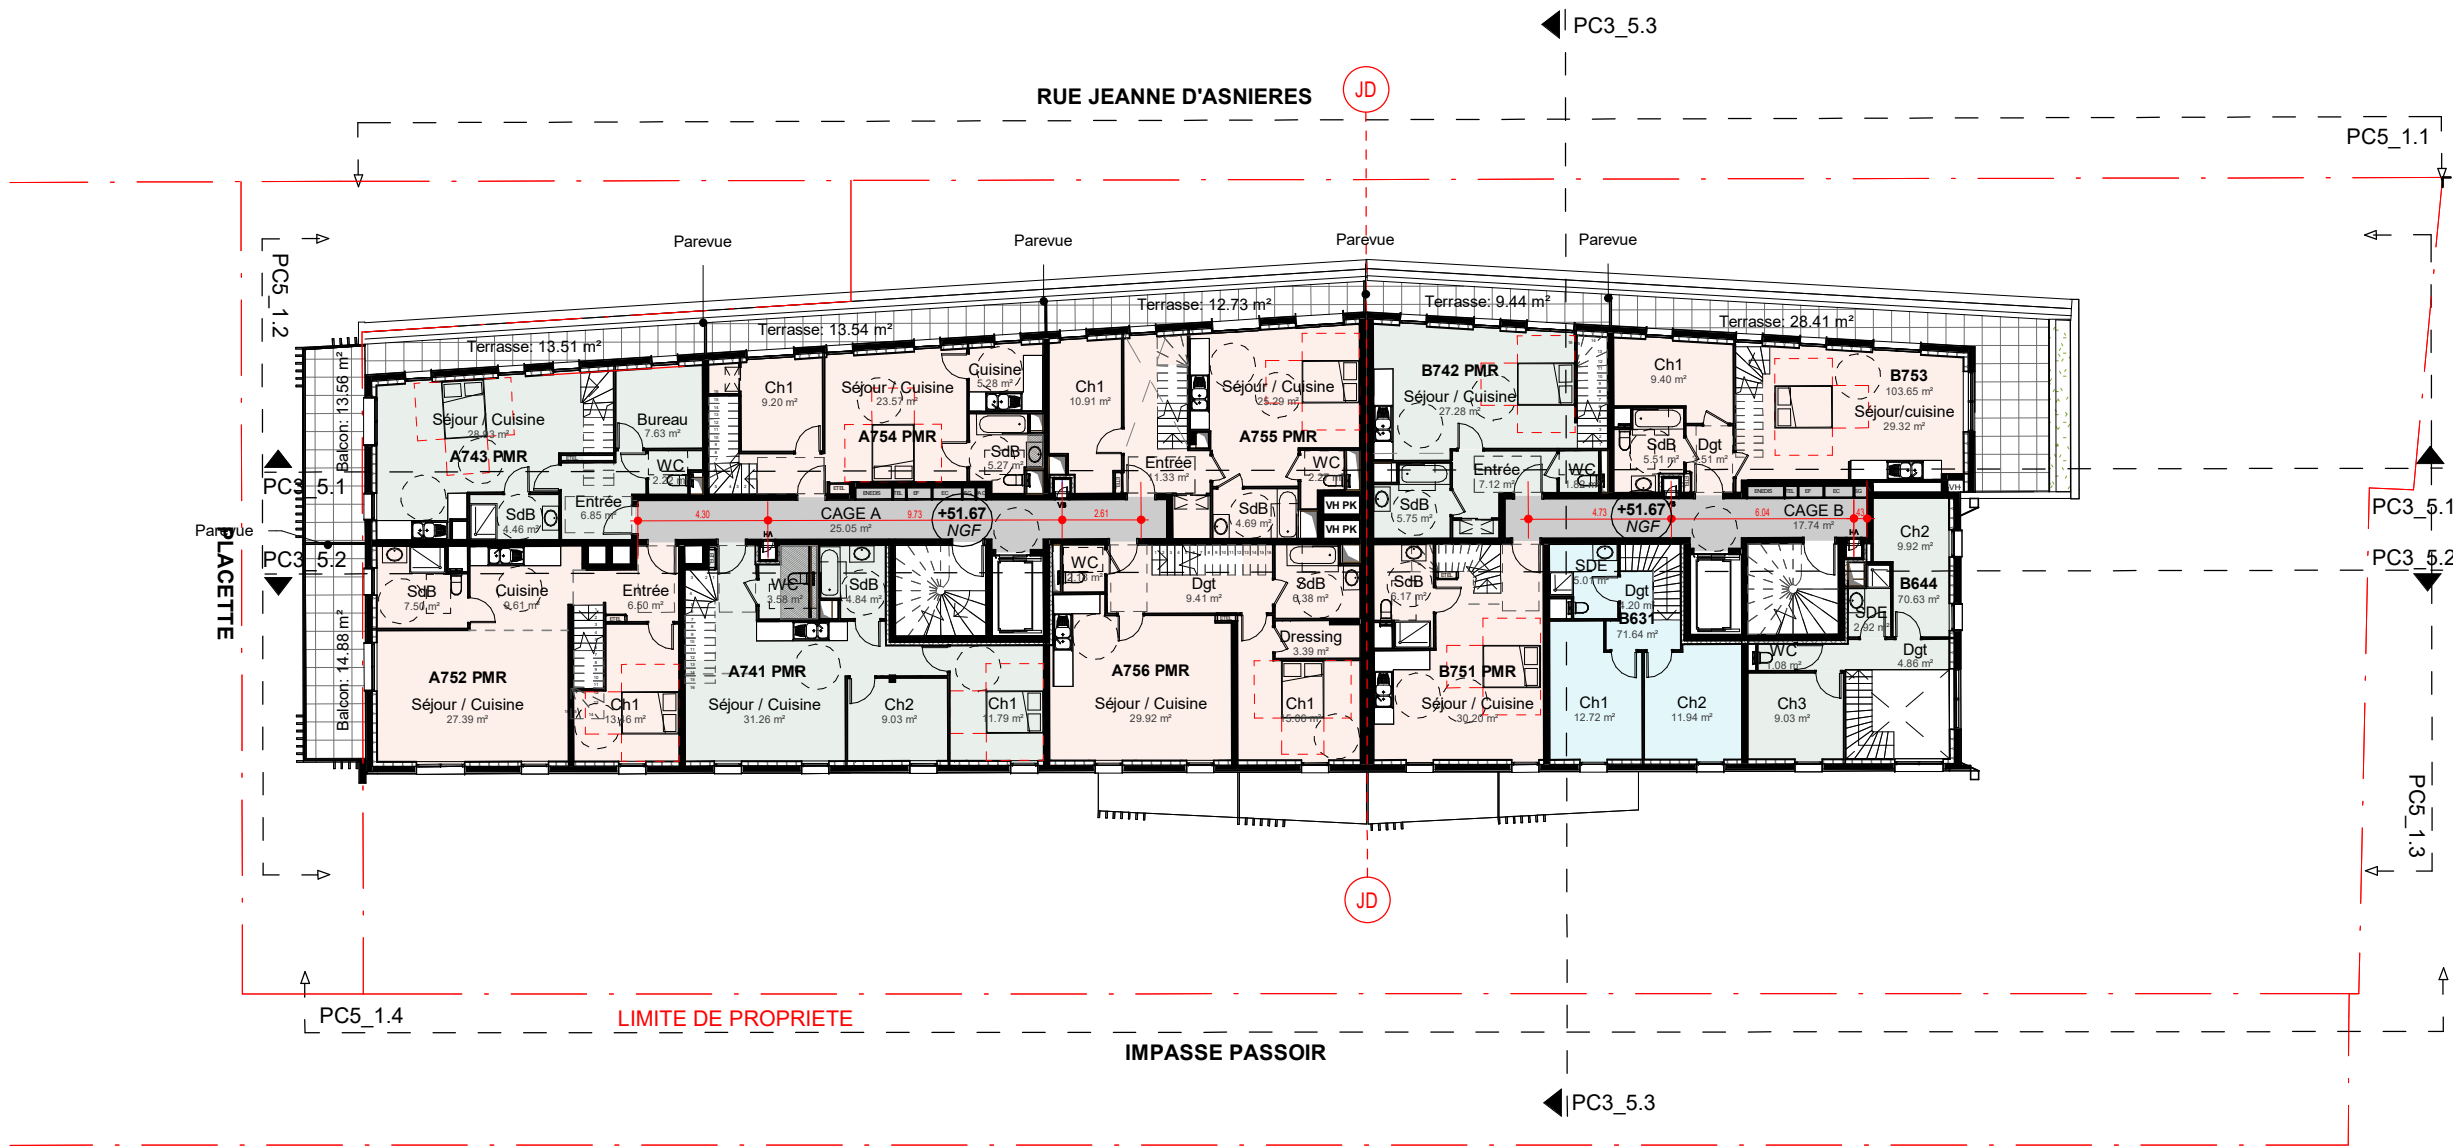

Maitre d'ouvrage		SCCV CLICHY LOGEMENTS	
Maitrise d'œuvre		SNØHETTA Studio Paris WALD PAYSAGISTE QUALICONSULT Architecte : Paysagiste : Bureau de contrôle : BET tout corps d'état : Economiste : BET thermique :	
CONSTRUCTION D'UN ENSEMBLE DE LOGEMENTS COLLECTIFS		LOT 5_PLAN DE NIVEAU R+7 PMR	
Echelle 1 : 250	Date Avril 2024	Phase PC	
N° PCANX_5.12		Emetteur SNO	
		Indice	

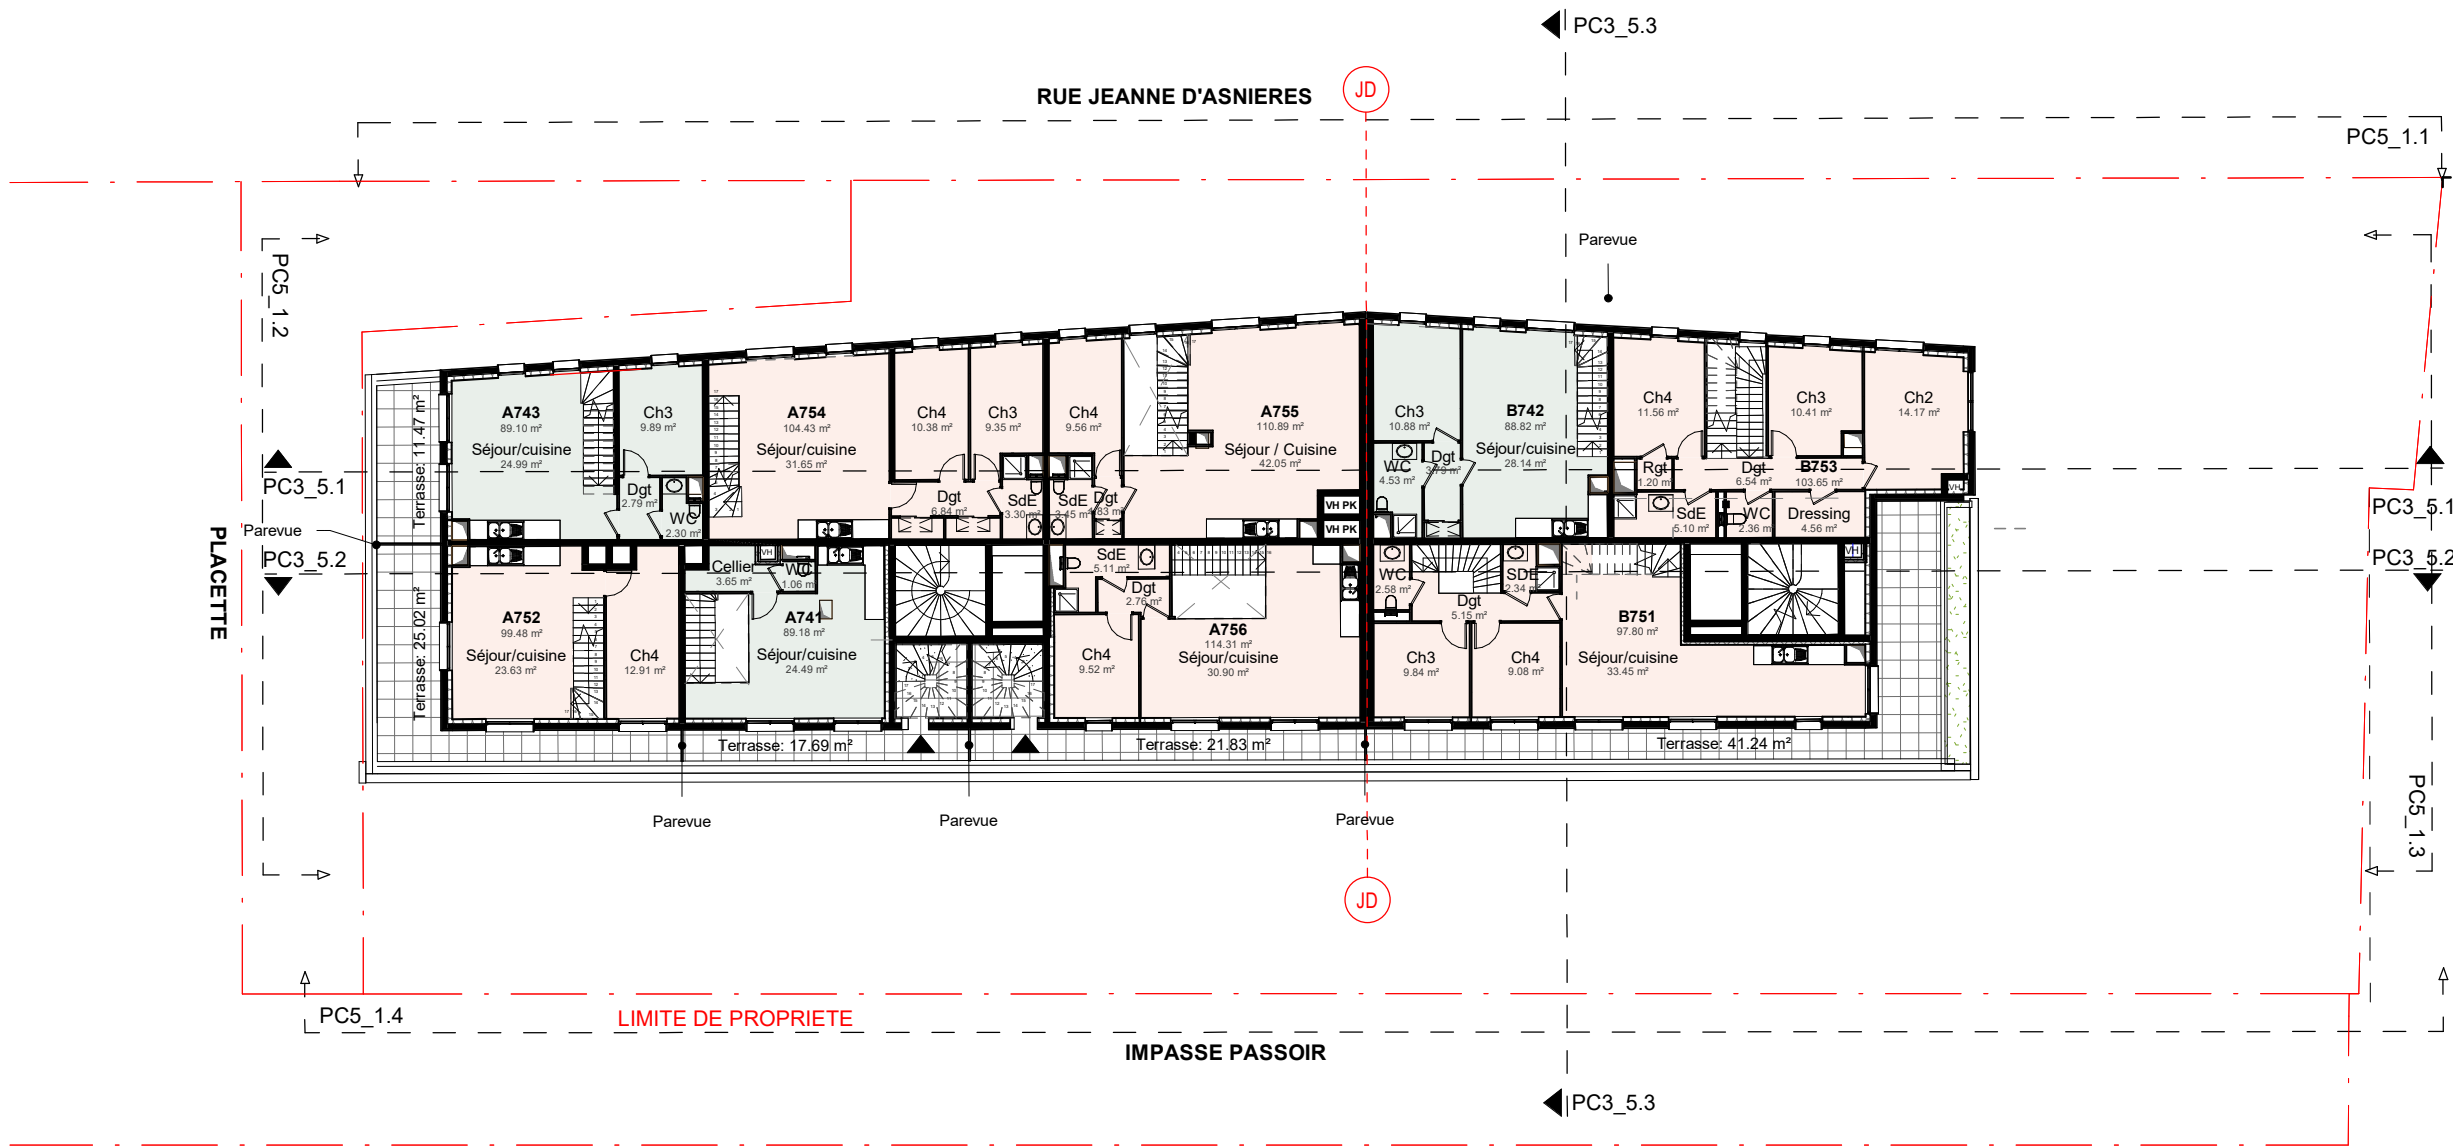

Maitre d'ouvrage		SCCV CLICHY LOGEMENTS	
Maitrise d'œuvre		SNØHETTA Studio Paris WALD PAYSAGISTE QUALICONSULT CET / B & C associés VPEAS POUGET CONSULTANTS	
Architecte : Paysagiste : Bureau de contrôle : BET tout corps d'état : Economiste : BET thermique :			
CONTRUCTION D'UN ENSEMBLE DE LOGEMENTS COLLECTIFS		LOT 5_PLAN DE NIVEAU R+8	
Echelle 1 : 250	Date Avril 2024	Phase PC	
N° PCANX_5.13		Emetteur SNO	
		Indice	