



Projet :
CONSTRUCTION D'UN ENSEMBLE DE LOGEMENTS COLLECTIFS

PCVD OUEST - 11 rue Jeanne D'Asnières 92110 CLICHY

Maitre d'ouvrage :
**SCCV CLICHY
LOGEMENTS**
50 Cours de L'ile Seguin
92100
BOULONGNE-BILLANCOURT

Bureau de contrôle : **QUALICONSLT**
1 bis rue du Petit Clamart Velizy Plus
Bâtiment E
78140 VELIZY VILLACOUBLAY

Equipe maitrise d'oeuvre :
Architecte : **SNØHETTA**
19 rue de Cléry
75002 PARIS
Tél : +33 1 84 79 78 60

Architecte : **DGM**
74, rue Rivay
92300 LEVALLOIS
Tél: +33 1 41 38 07 70


BET tout corps d'état : **CET Ingénierie**
23 quai Alfred Sisley
92390 VILLENEUVE-LA-GARENNE
Tél : +33 1 46 85 86 87

Economiste : **VPEAS**
80 Rue du Faubourg Saint-Denis
75010 PARIS
Tél : +33 1 42 29 70 02


Economiste : **B & C associés**
7 rue de la 1er Division Française Libre
94160 SAINT MANDE
Tél: + 33 6 20 85 30 79

BET thermique : **POUGET CONSULTANTS**
81 Rue Marcadet
75018 PARIS
Tél : +33 1 42 59 53 64

Paysagiste :	WALD 22 rue de Chabrol 75010 PARIS
--------------	---

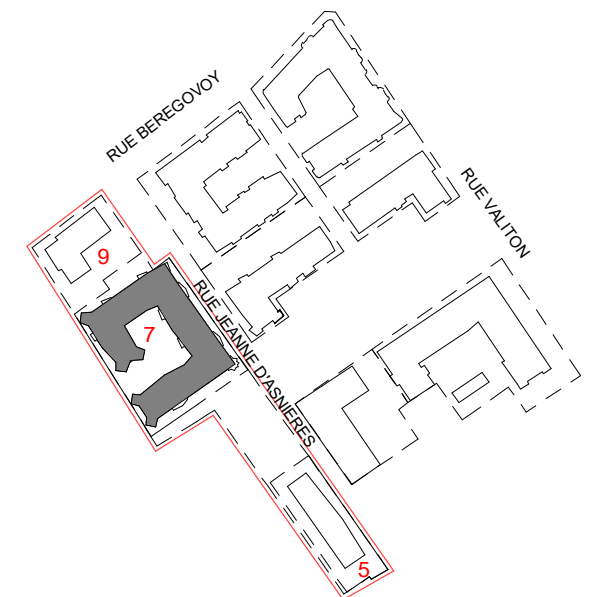


Titre : **PCVD OUEST - LOT 7_SURFACES
EMPRISES PLU/ PPRI/ INFRA**

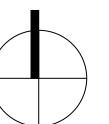

Phase	N° Pièces cerfa	Emetteur	Ind
PC		SNO	0


Date :
Avril 2024


échelle :

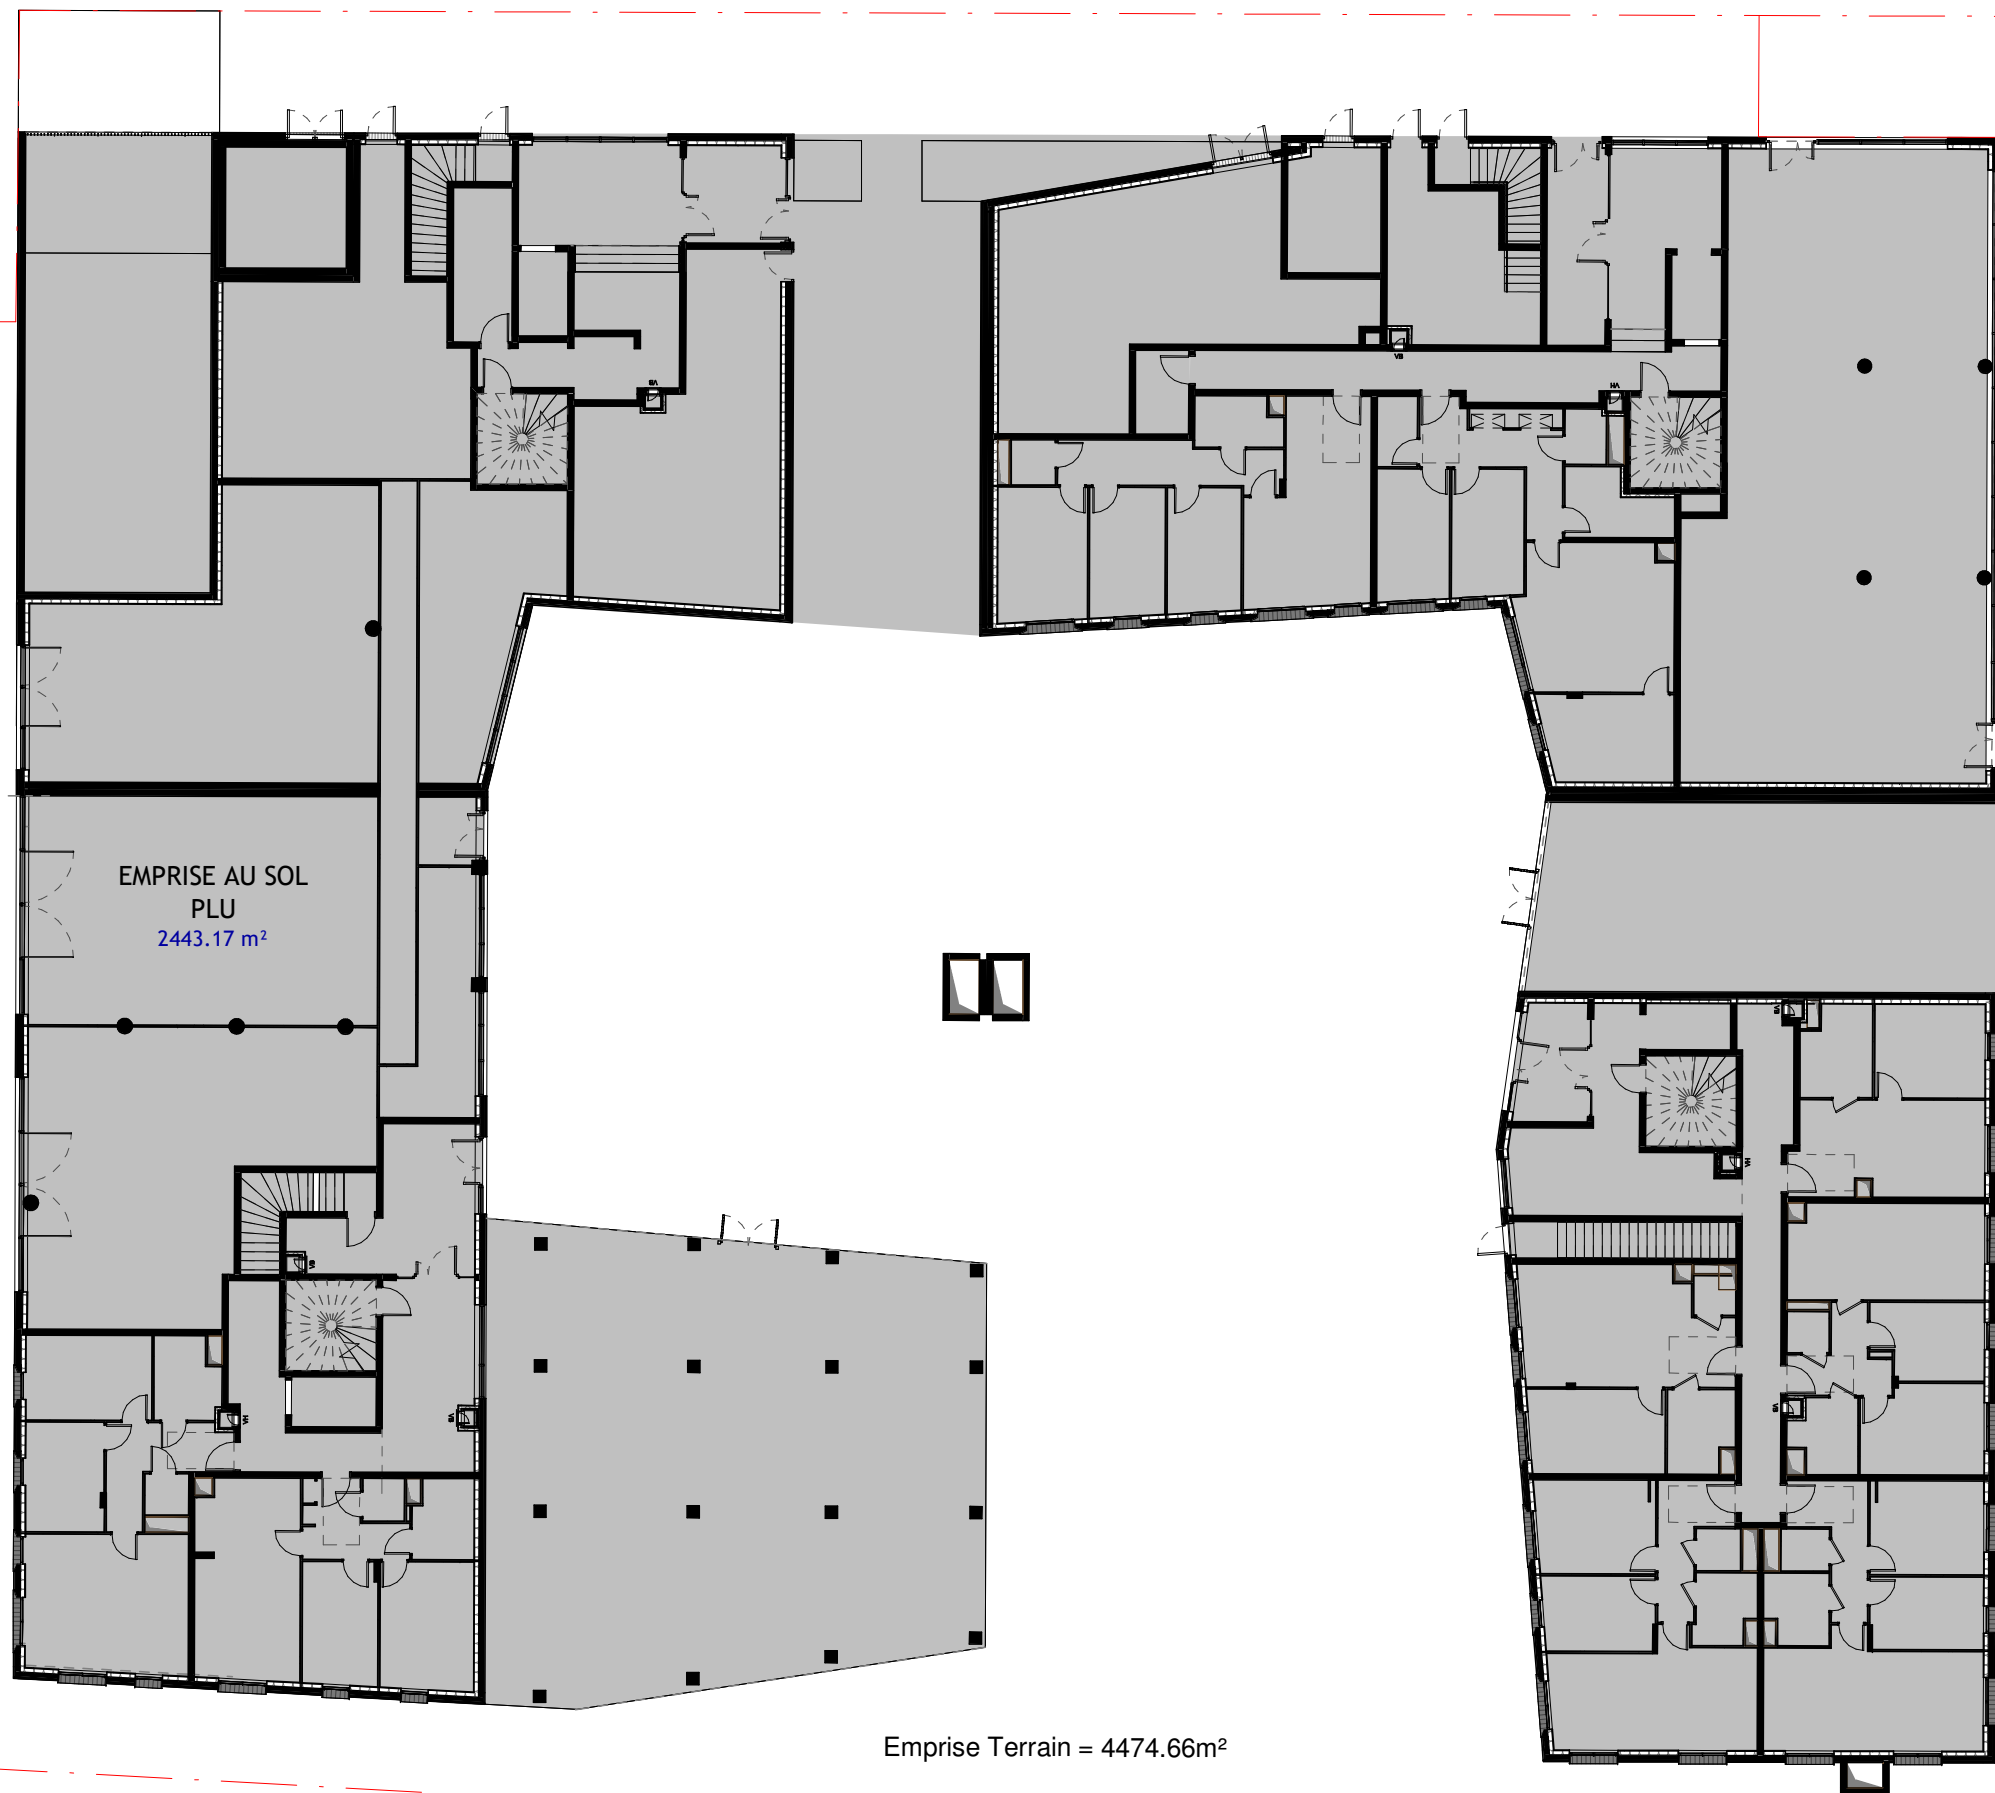


EMPRISE AU SOL
PLU
2443.17 m²


Emprise Terrain = 4474.66m²

 Maitre d'ouvrage		SCCV CLICHY LOGEMENTS	
Maitrise d'œuvre		Architecte : Paysagiste : Bureau de contrôle : BET tout corps d'état : Economiste : BET thermique : SNØHETTA Studio Paris WALD PAYSAGISTE QUALICONSULT CET / B & C associés VPEAS POUGET CONSULTANTS	
			
CONTRUCTION D'UN ENSEMBLE DE LOGEMENTS COLLECTIFS			
Echelle 1 : 250	Date Avril 2024	LOT 7_PLAN SURFACE EMPRISE PLU	
Phase PC		N° PC17__2.7.1	
Emetteur SNO			
Indice			

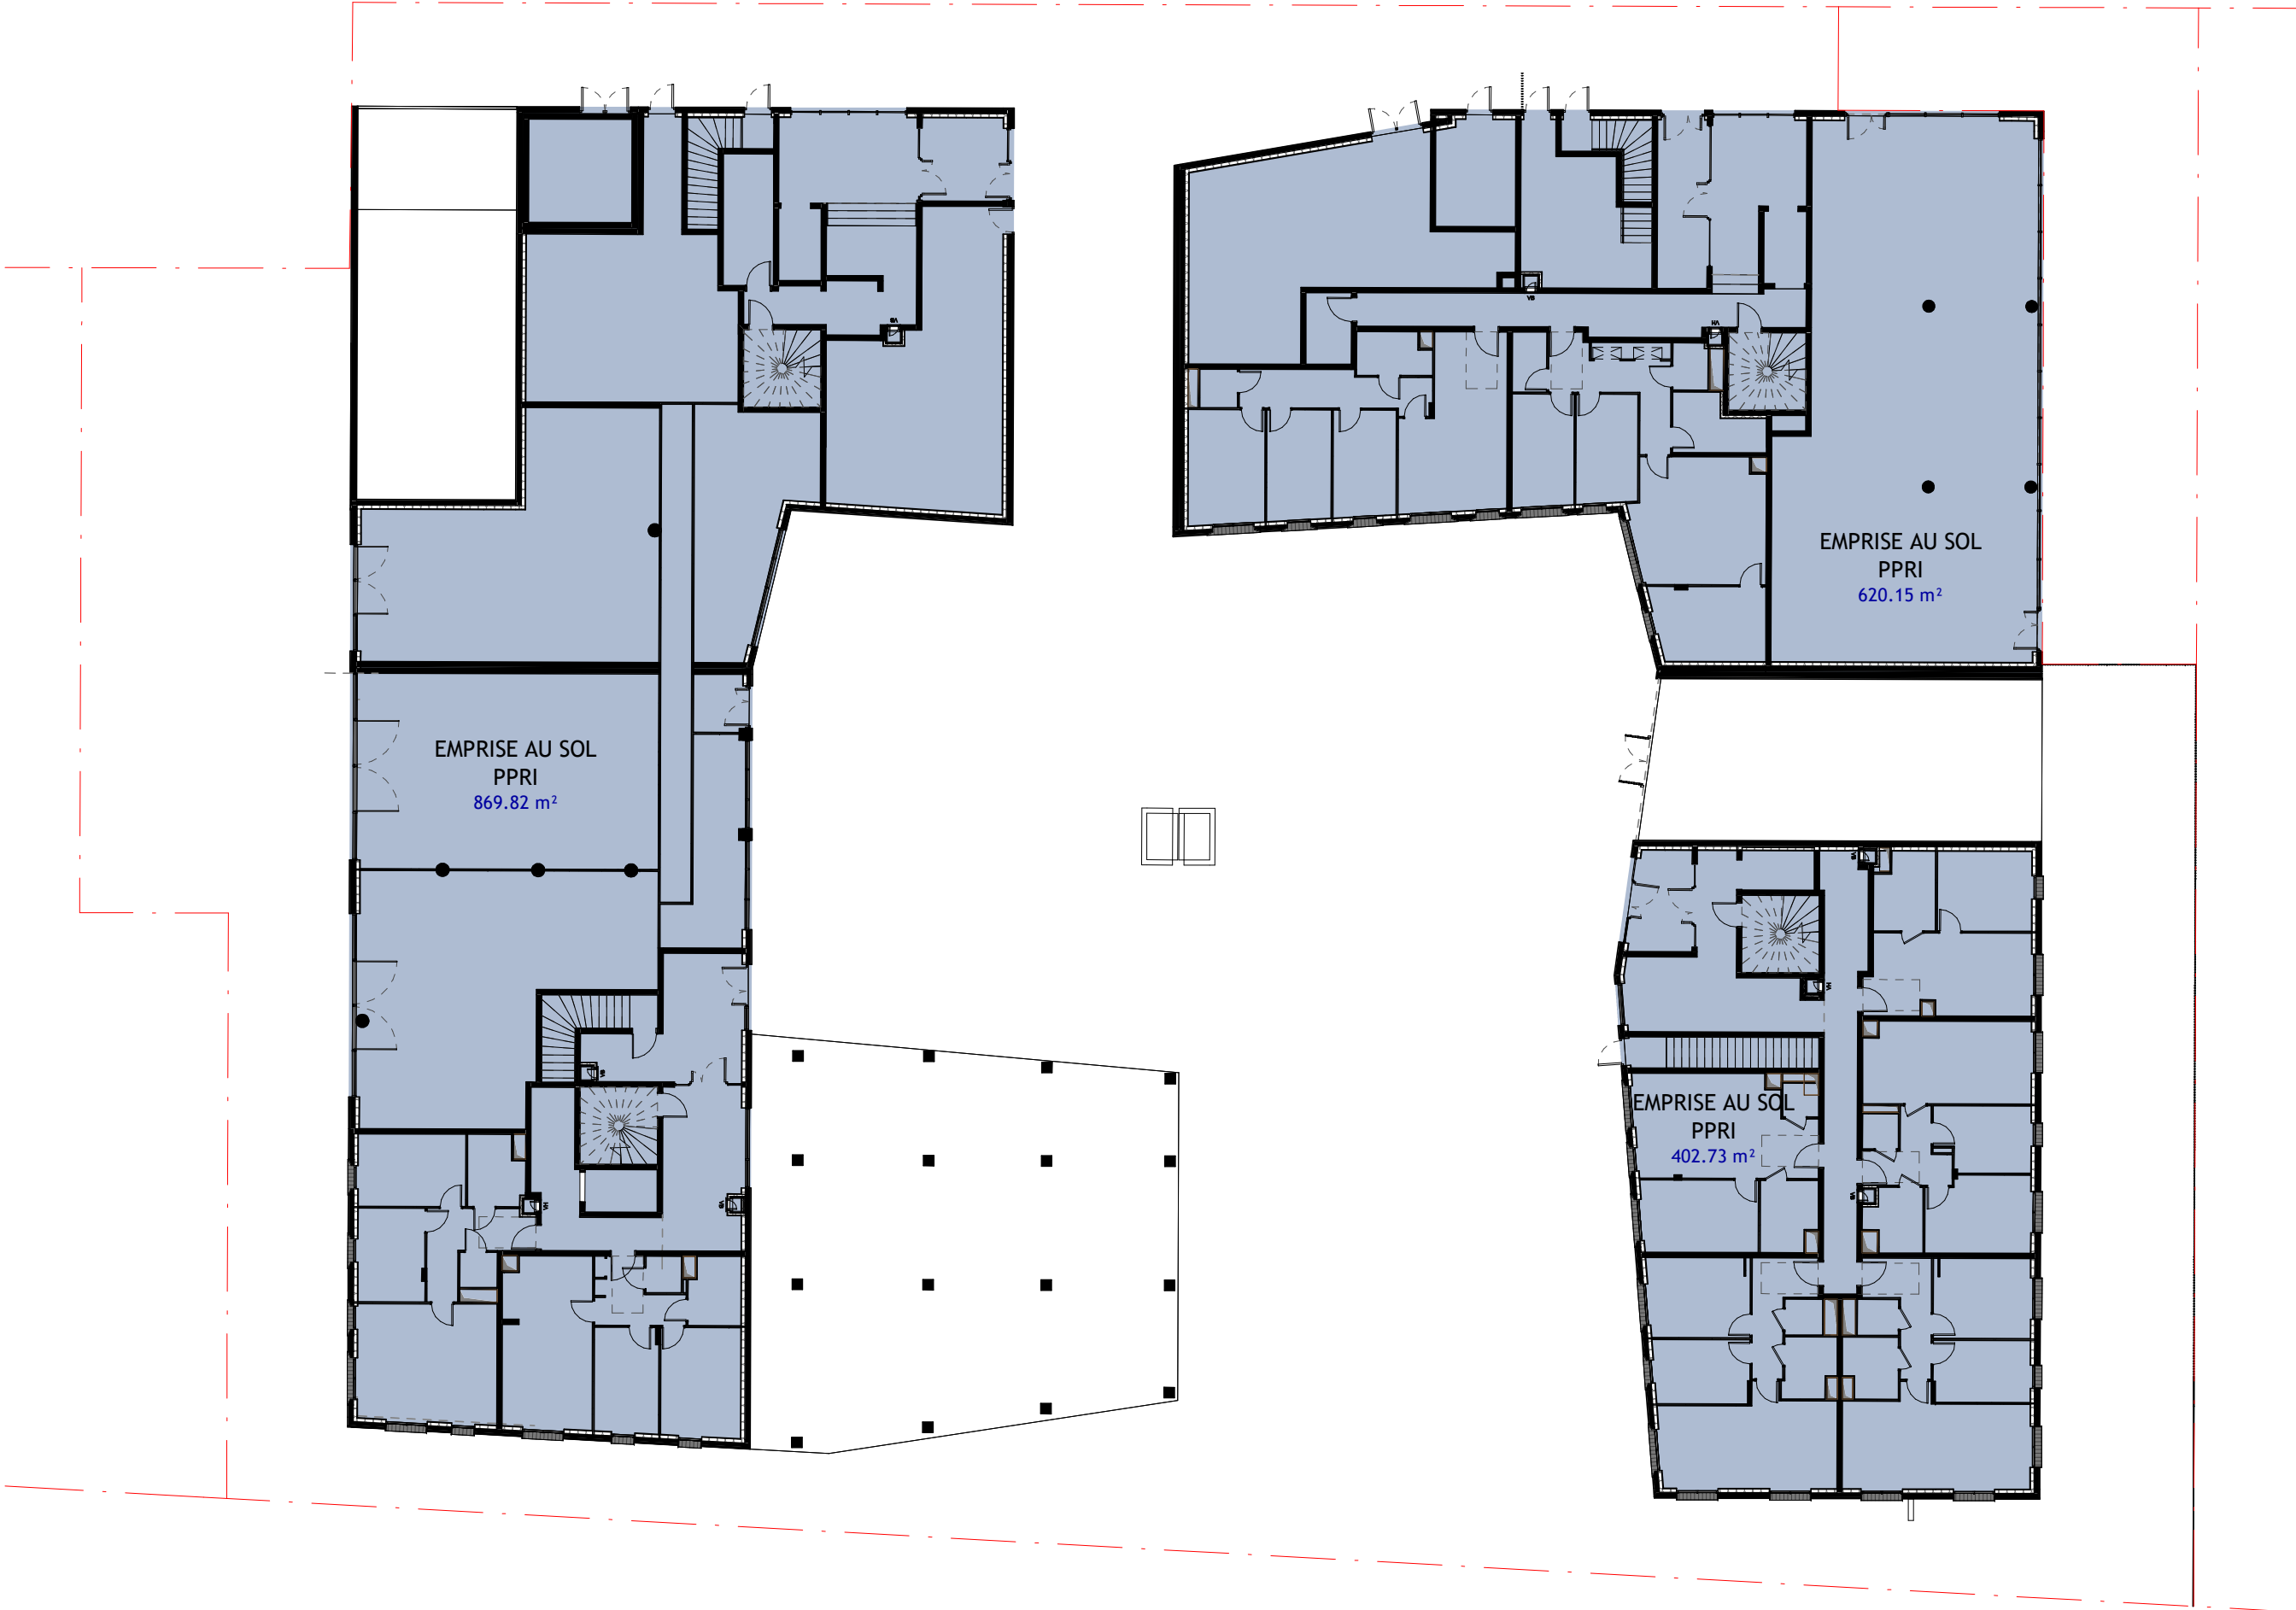

Maitre d'ouvrage		SCCV CLICHY LOGEMENTS	
Maitrise d'œuvre		Architecte : Paysagiste : Bureau de contrôle : BET tout corps d'état : Economiste : BET thermique :	
CONTRUCTION D'UN ENSEMBLE DE LOGEMENTS COLLECTIFS		SNØHETTA Studio Paris WALD PAYSAGISTE QUALICONSULT CET / B & C associés VPEAS POUGET CONSULTANTS	
Echelle 1 : 250	Date Avril 2024	LOT 7_PLAN SURFACE EMPRISE PPRI	
Phase PC		N° PC17__2.7.2	
Emetteur SNO		Indice	

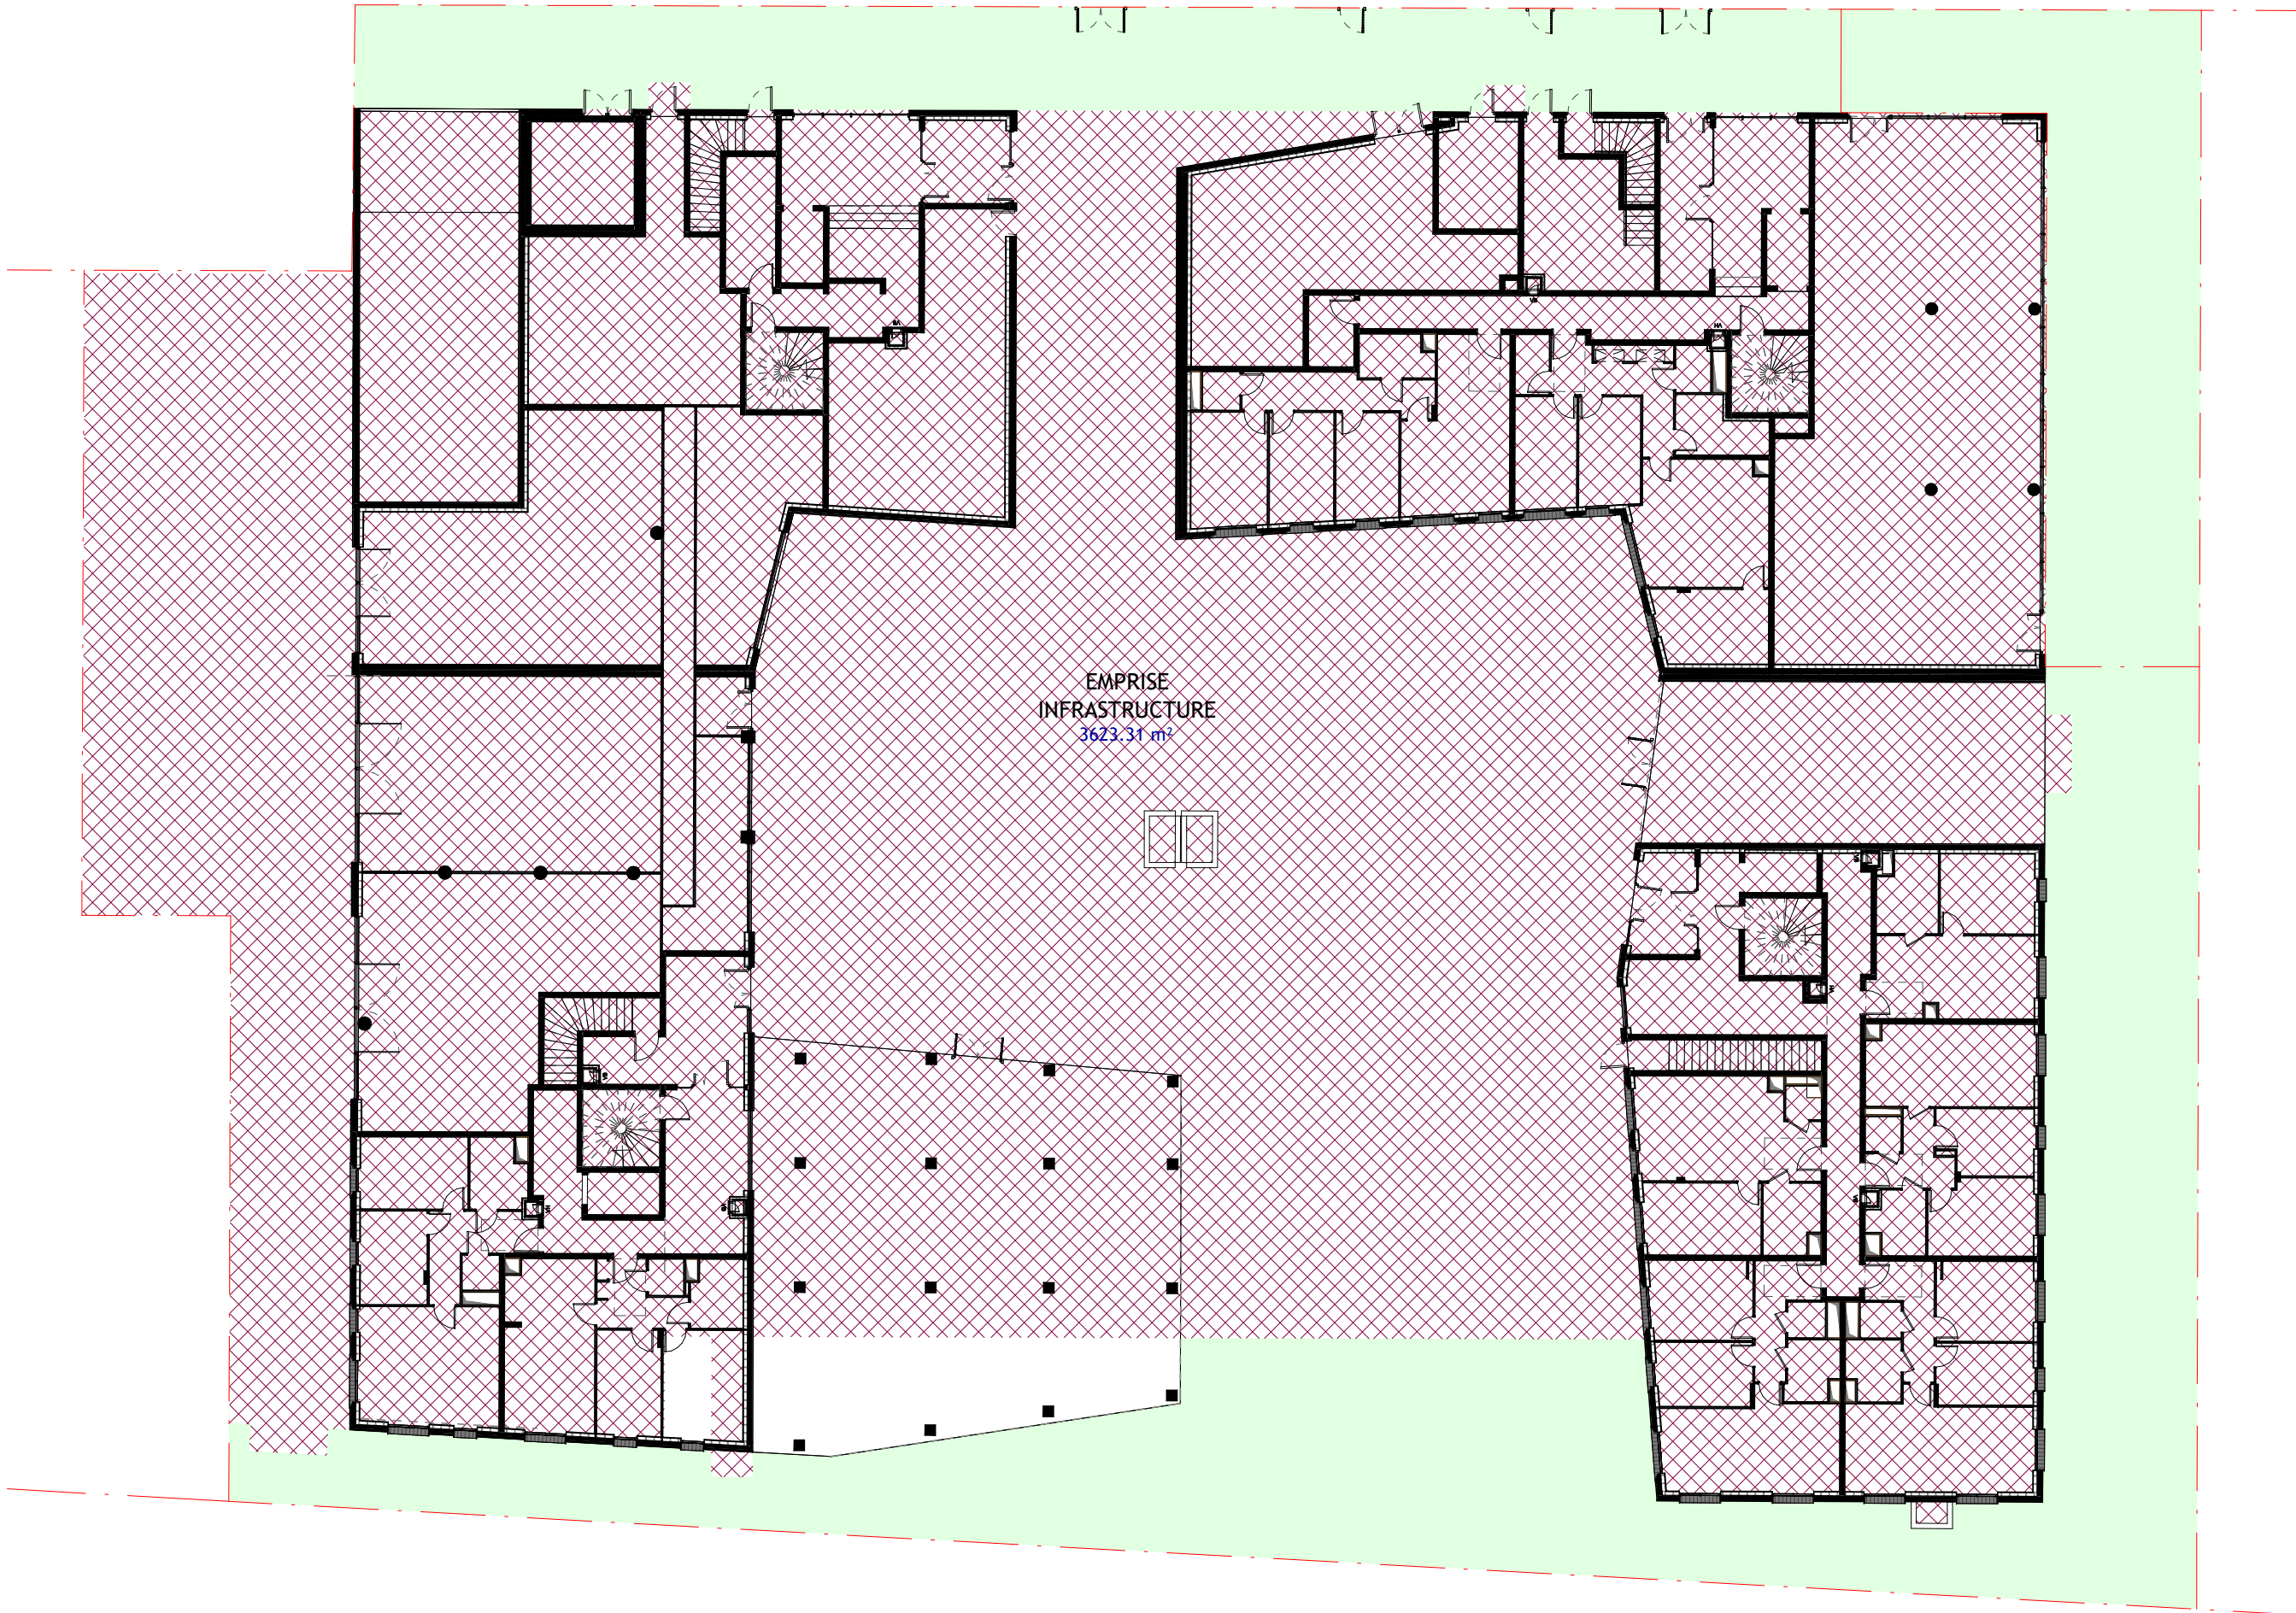

 Maitre d'ouvrage		SCCV CLICHY LOGEMENTS	
Maitrise d'œuvre		Architecte : Paysagiste : Bureau de contrôle : BET tout corps d'état : Economiste : BET thermique : SNØHETTA Studio Paris WALD PAYSAGISTE QUALICONSULT CET / B & C associés VPEAS POUGET CONSULTANTS	
			
CONTRUCTION D'UN ENSEMBLE DE LOGEMENTS COLLECTIFS		LOT 7_PLAN SURFACE EMPRISE INFRASTRUCTURE	
Echelle 1 : 250	Date Avril 2024	Phase PC	N° PC17_2.7.3
Emetteur SNO		Indice	