


CONSTRUCTION D'UN ENSEMBLE DE LOGEMENTS COLLECTIFS

22 rue de Chabrol
75010 PARIS

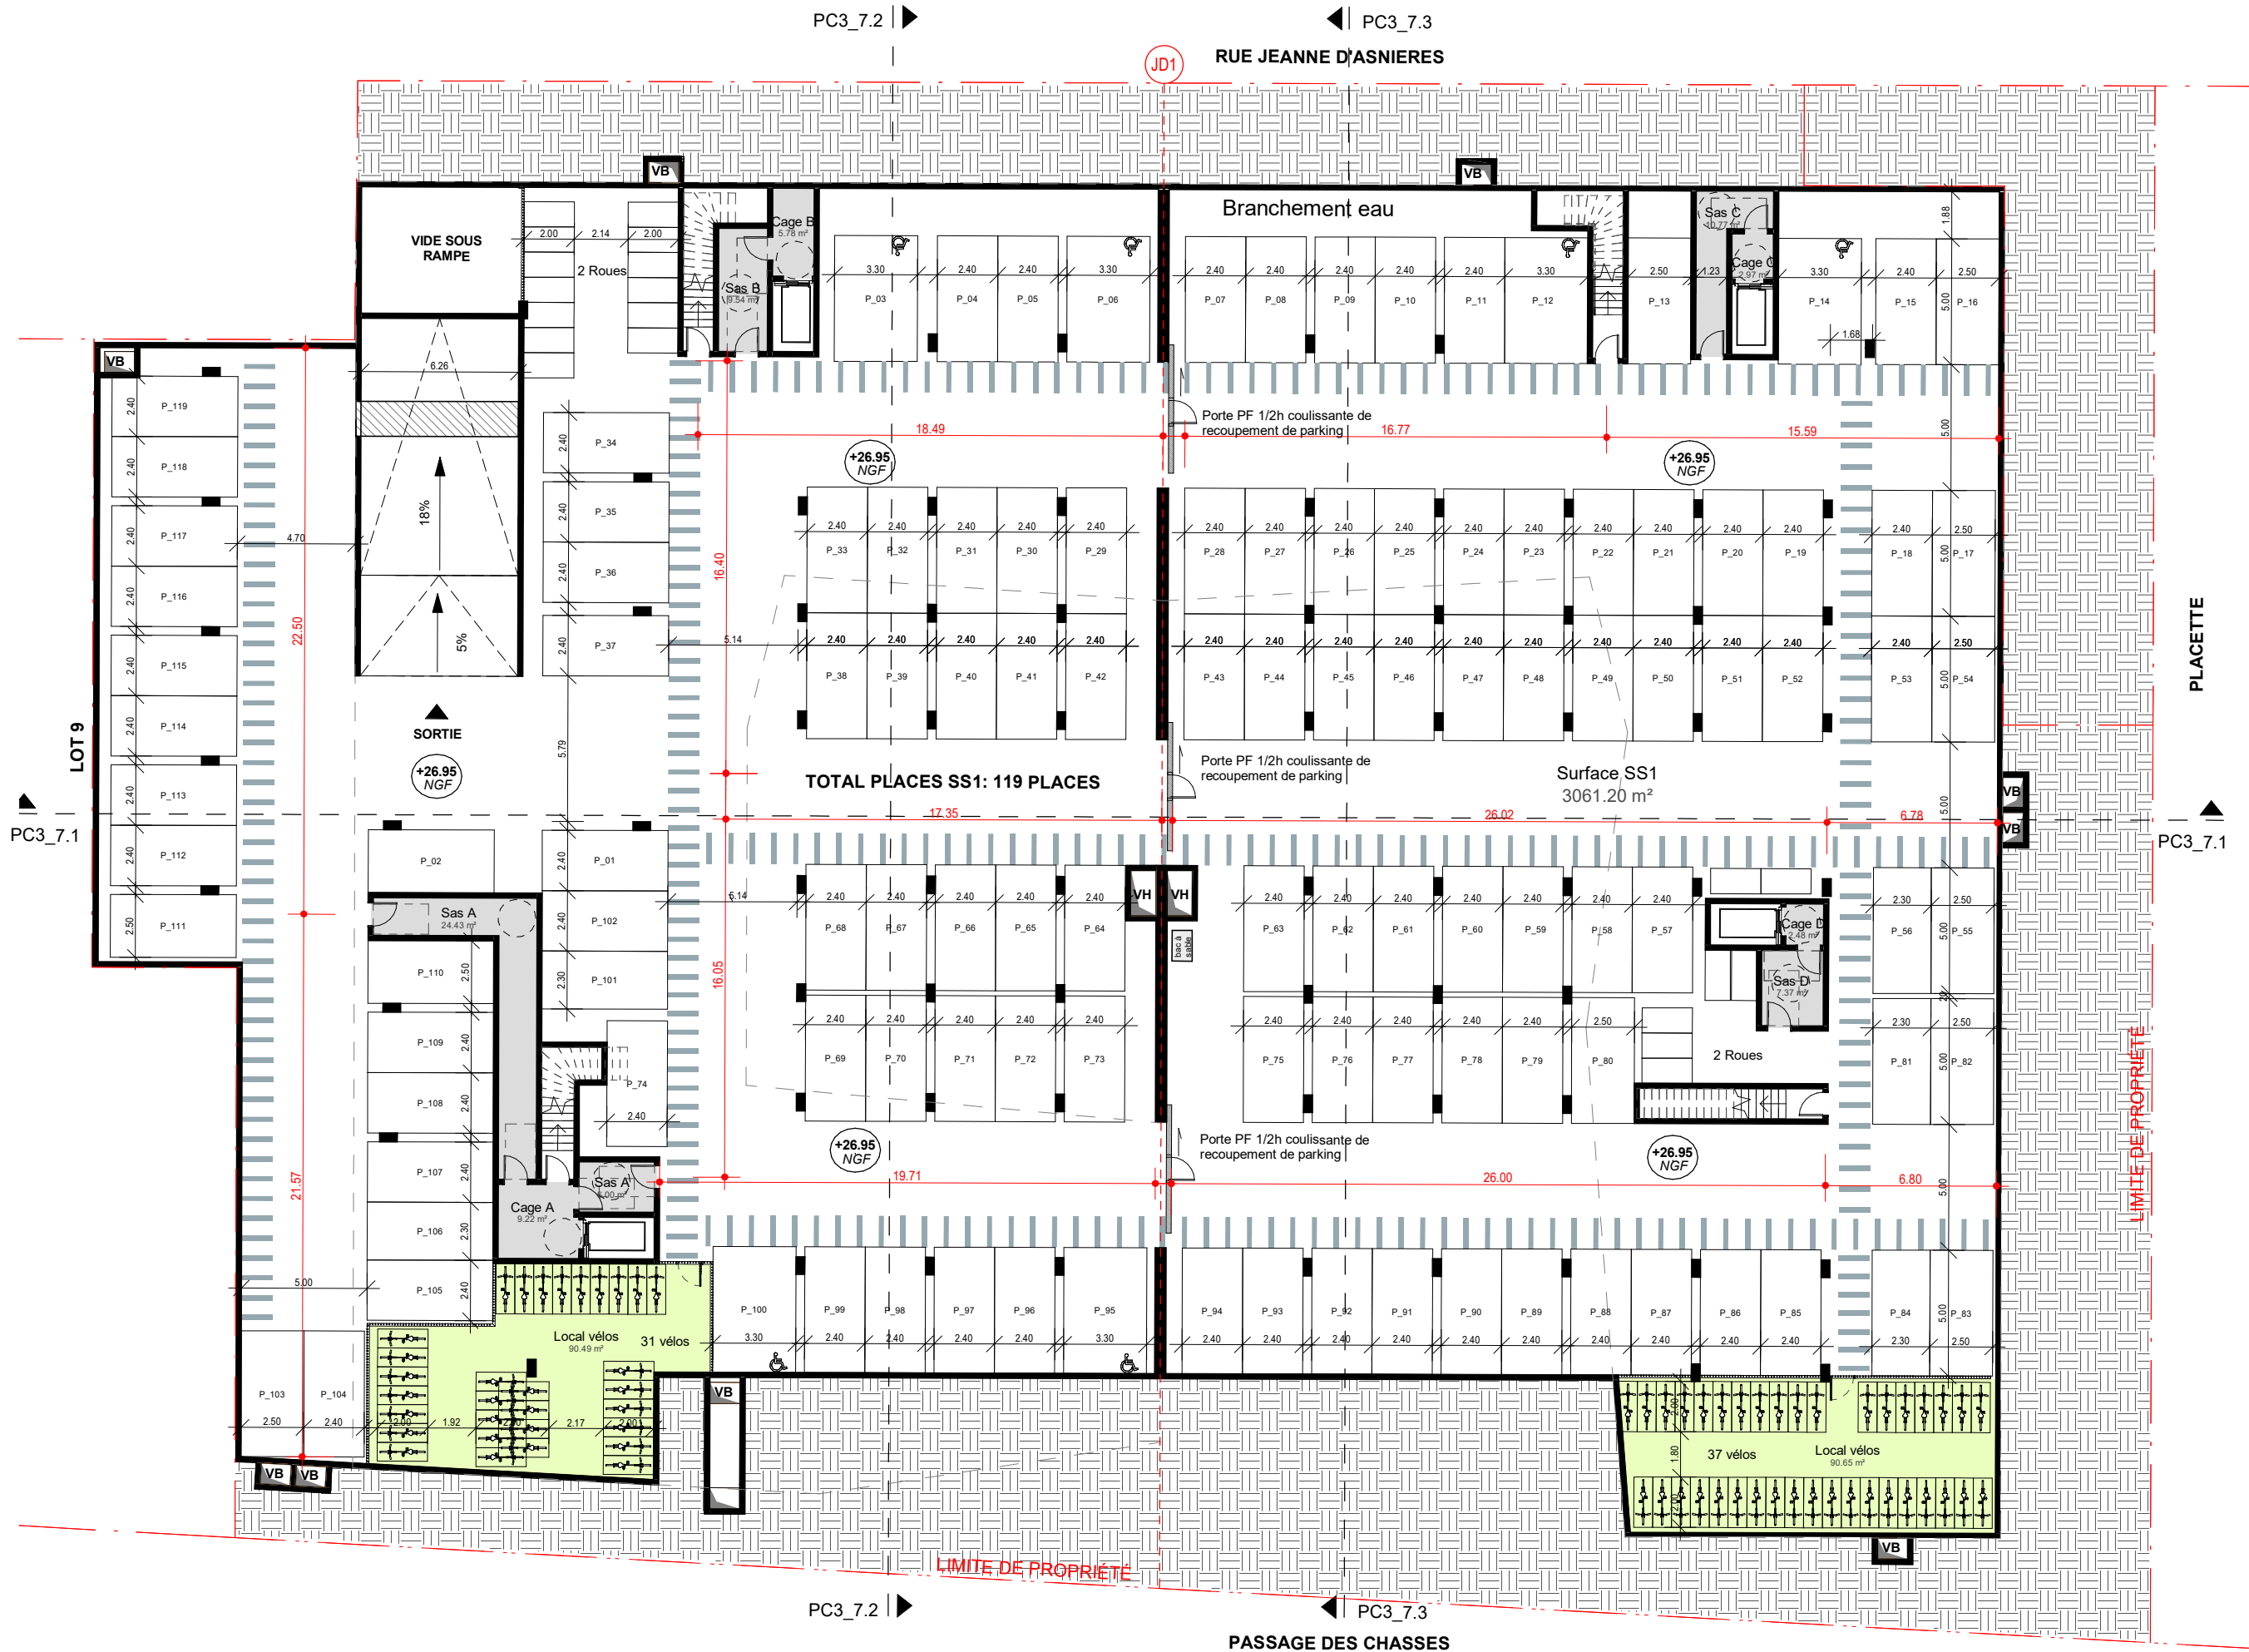





Maitre d'ouvrage	
SCCV CLICHY LOGEMENTS	
Maitrise d'œuvre	
Architecte : SNØHETTA Studio Paris Paysagiste : WALD PAYSAGISTE Bureau de contrôle : QUALICONSLT BET tout corps d'état : CET / B & C associés Economiste : VPEAS BET thermique : POUGET CONSULTANTS	
CONTRUCTION D'UN ENSEMBLE DE LOGEMENTS COLLECTIFS	
LOT 7_PLAN DE NIVEAU SS1	
Echelle 1 : 250	Date Avril 2024
Phase PC	
N° PCANX_7.1	
Emetteur SNO	
Indice	




Maitre d'ouvrage	
SCCV CLICHY LOGEMENTS	
Maitrise d'œuvre	
Architecte : SNØHETTA Studio Paris Paysagiste : WALD PAYSAGISTE Bureau de contrôle : QUALICONSLT BET tout corps d'état : CET / B & C associés Economiste : VPEAS BET thermique : POUGET CONSULTANTS	
CONSTRUCTION D'UN ENSEMBLE DE LOGEMENTS COLLECTIFS	
Echelle 1 : 250	Date Avril 2024
Phase PC	
N° PCANX_7.2	
Emetteur SNO	
Indice	

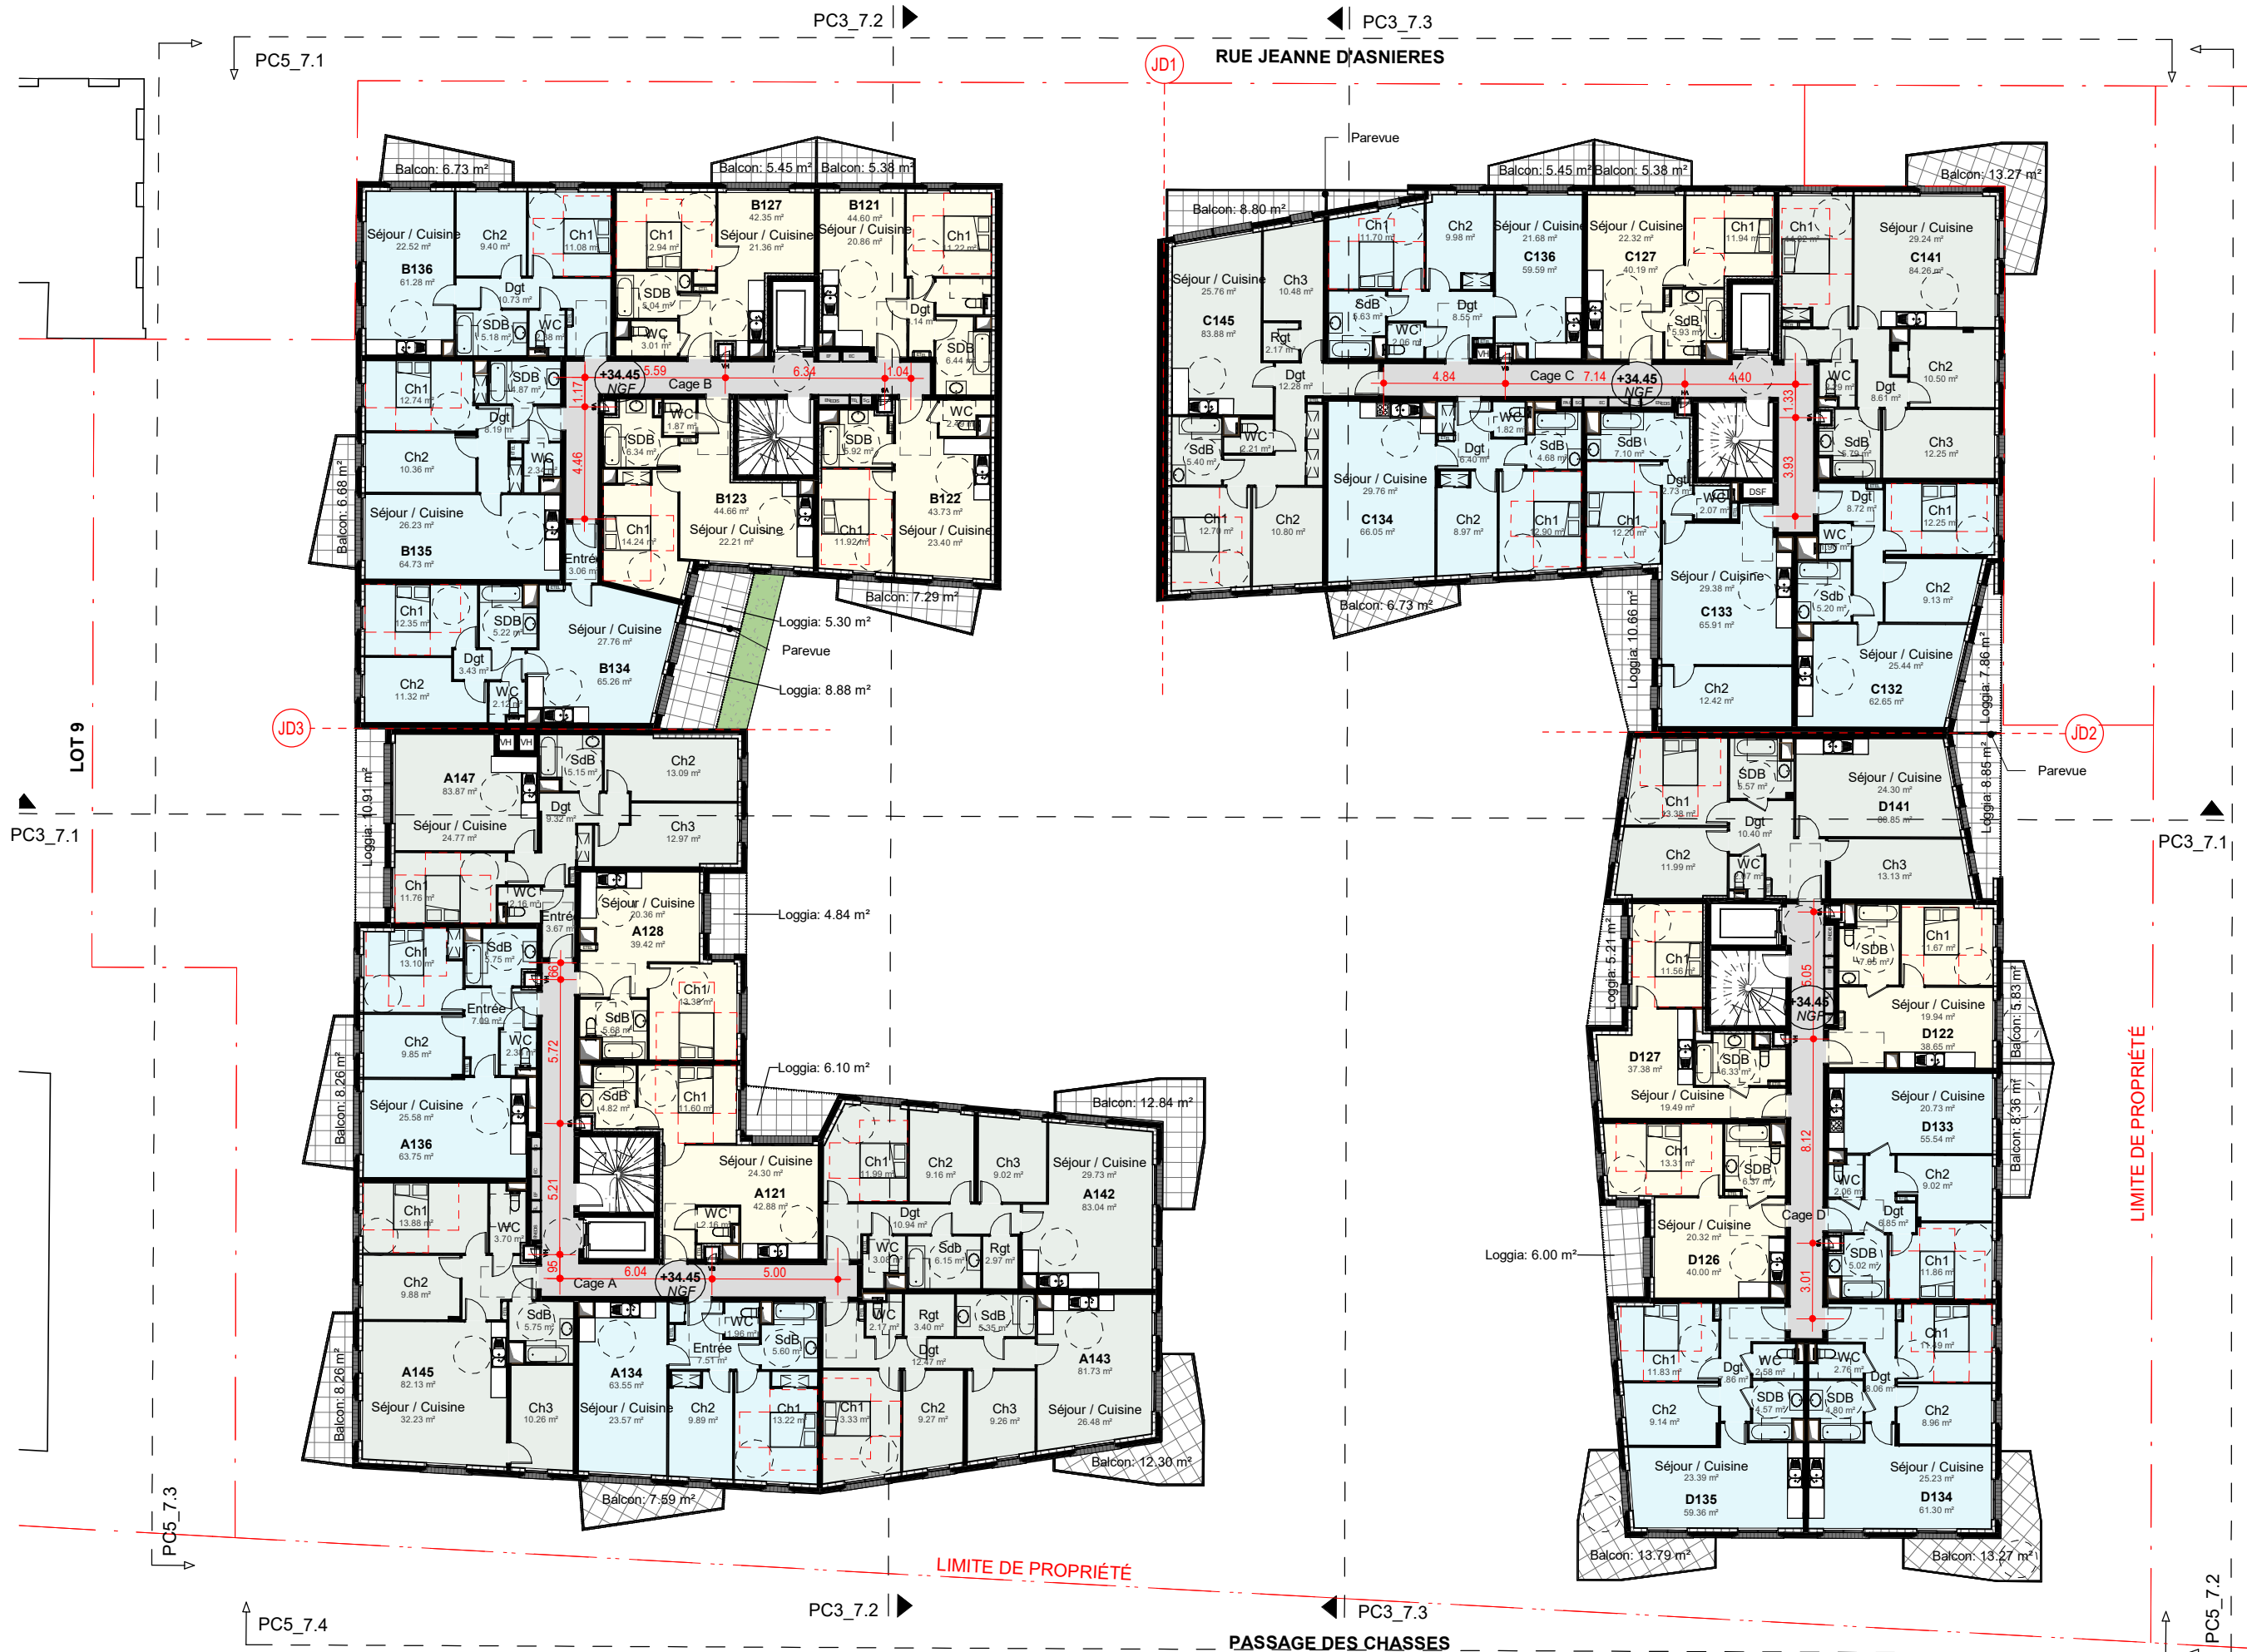


Maitre d'ouvrage	
SCCV CLICHY LOGEMENTS	
Maitrise d'œuvre	
Architecte : SNØHETTA Studio Paris Paysagiste : WALD PAYSAGISTE Bureau de contrôle : QUALICONSLT BET tout corps d'état : CET / B & C associés Economiste : VPEAS BET thermique : POUGET CONSULTANTS	
CONSTRUCTION D'UN ENSEMBLE DE LOGEMENTS COLLECTIFS	
LOT 7_PLAN DE NIVEAU R+1	
Echelle 1 : 250	Date Avril 2024
Phase PC	
N° PCANX_7.3	
Emetteur SNO	
Indice	

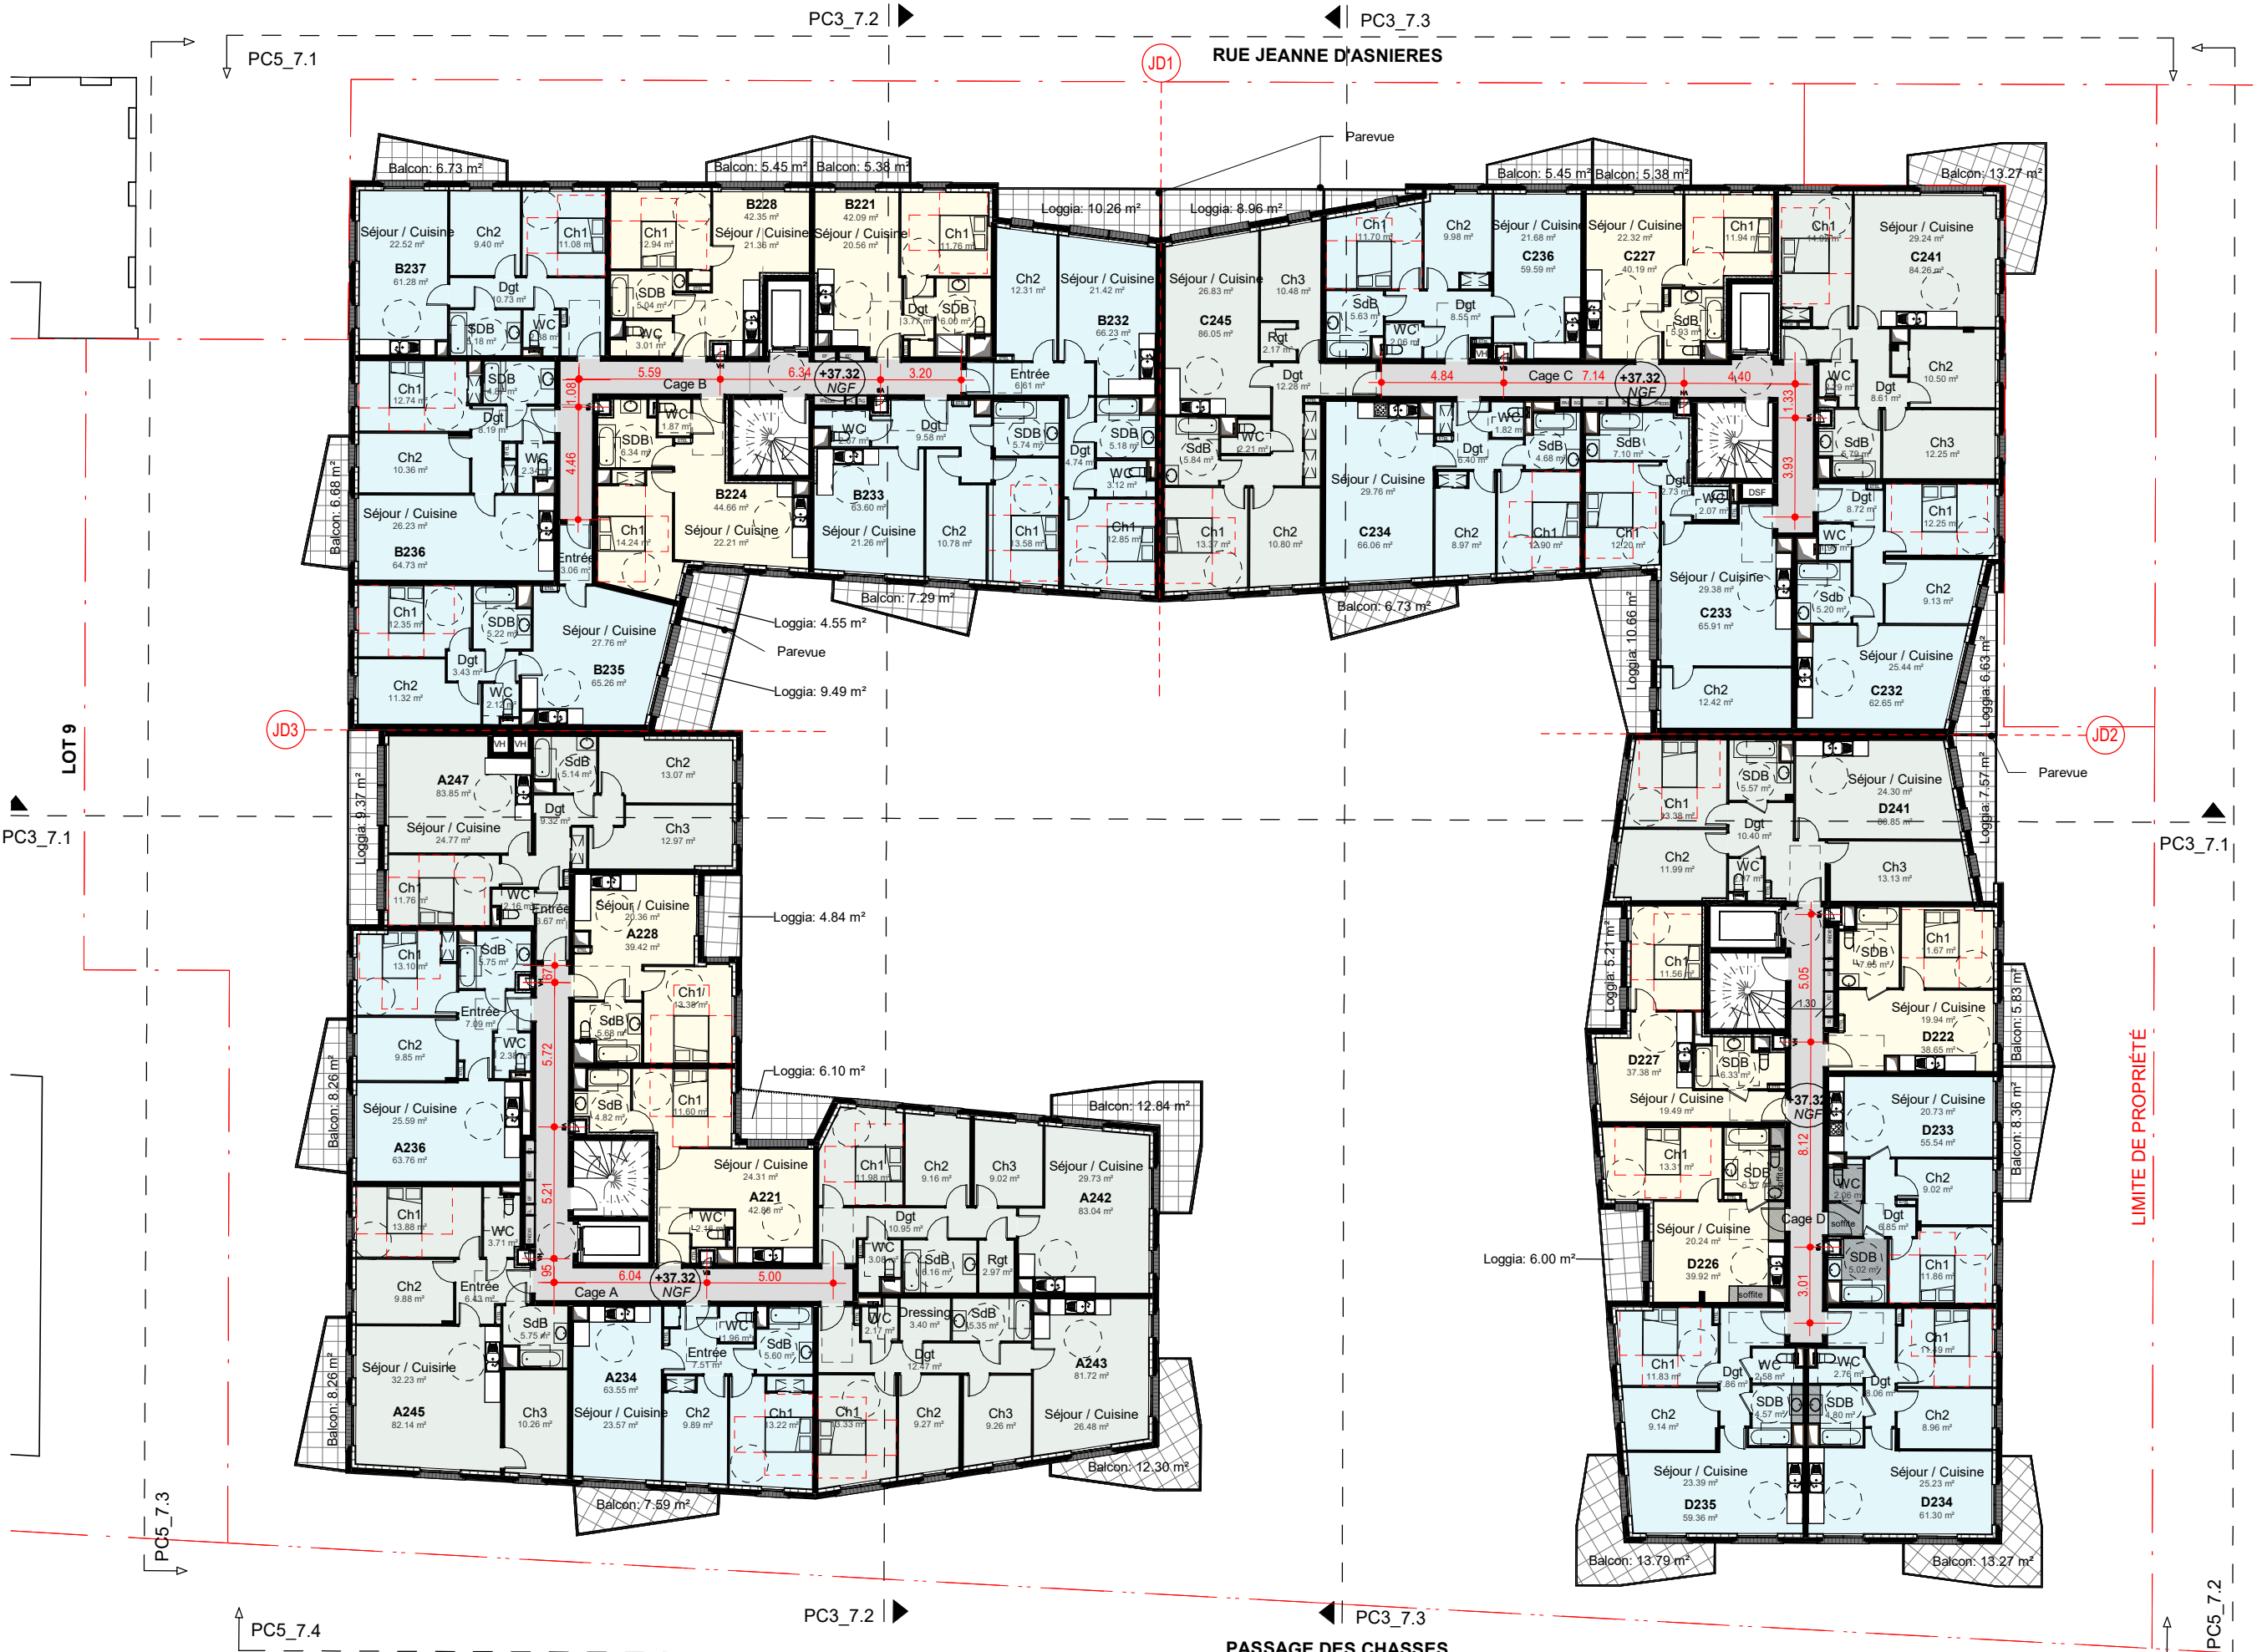


Maitre d'ouvrage	
SCCV CLICHY LOGEMENTS	
Maitrise d'œuvre	
Architecte : SNØHETTA Studio Paris Paysagiste : WALD PAYSAGISTE Bureau de contrôle : QUALICONSLT BET tout corps d'état : CET / B & C associés Economiste : VPEAS BET thermique : POUGET CONSULTANTS	
CONTRUCTION D'UN ENSEMBLE DE LOGEMENTS COLLECTIFS	
Echelle 1 : 250	Date Avril 2024
Phase PC	
N° PCANX_7.4	
Emetteur SNO	
Indice	

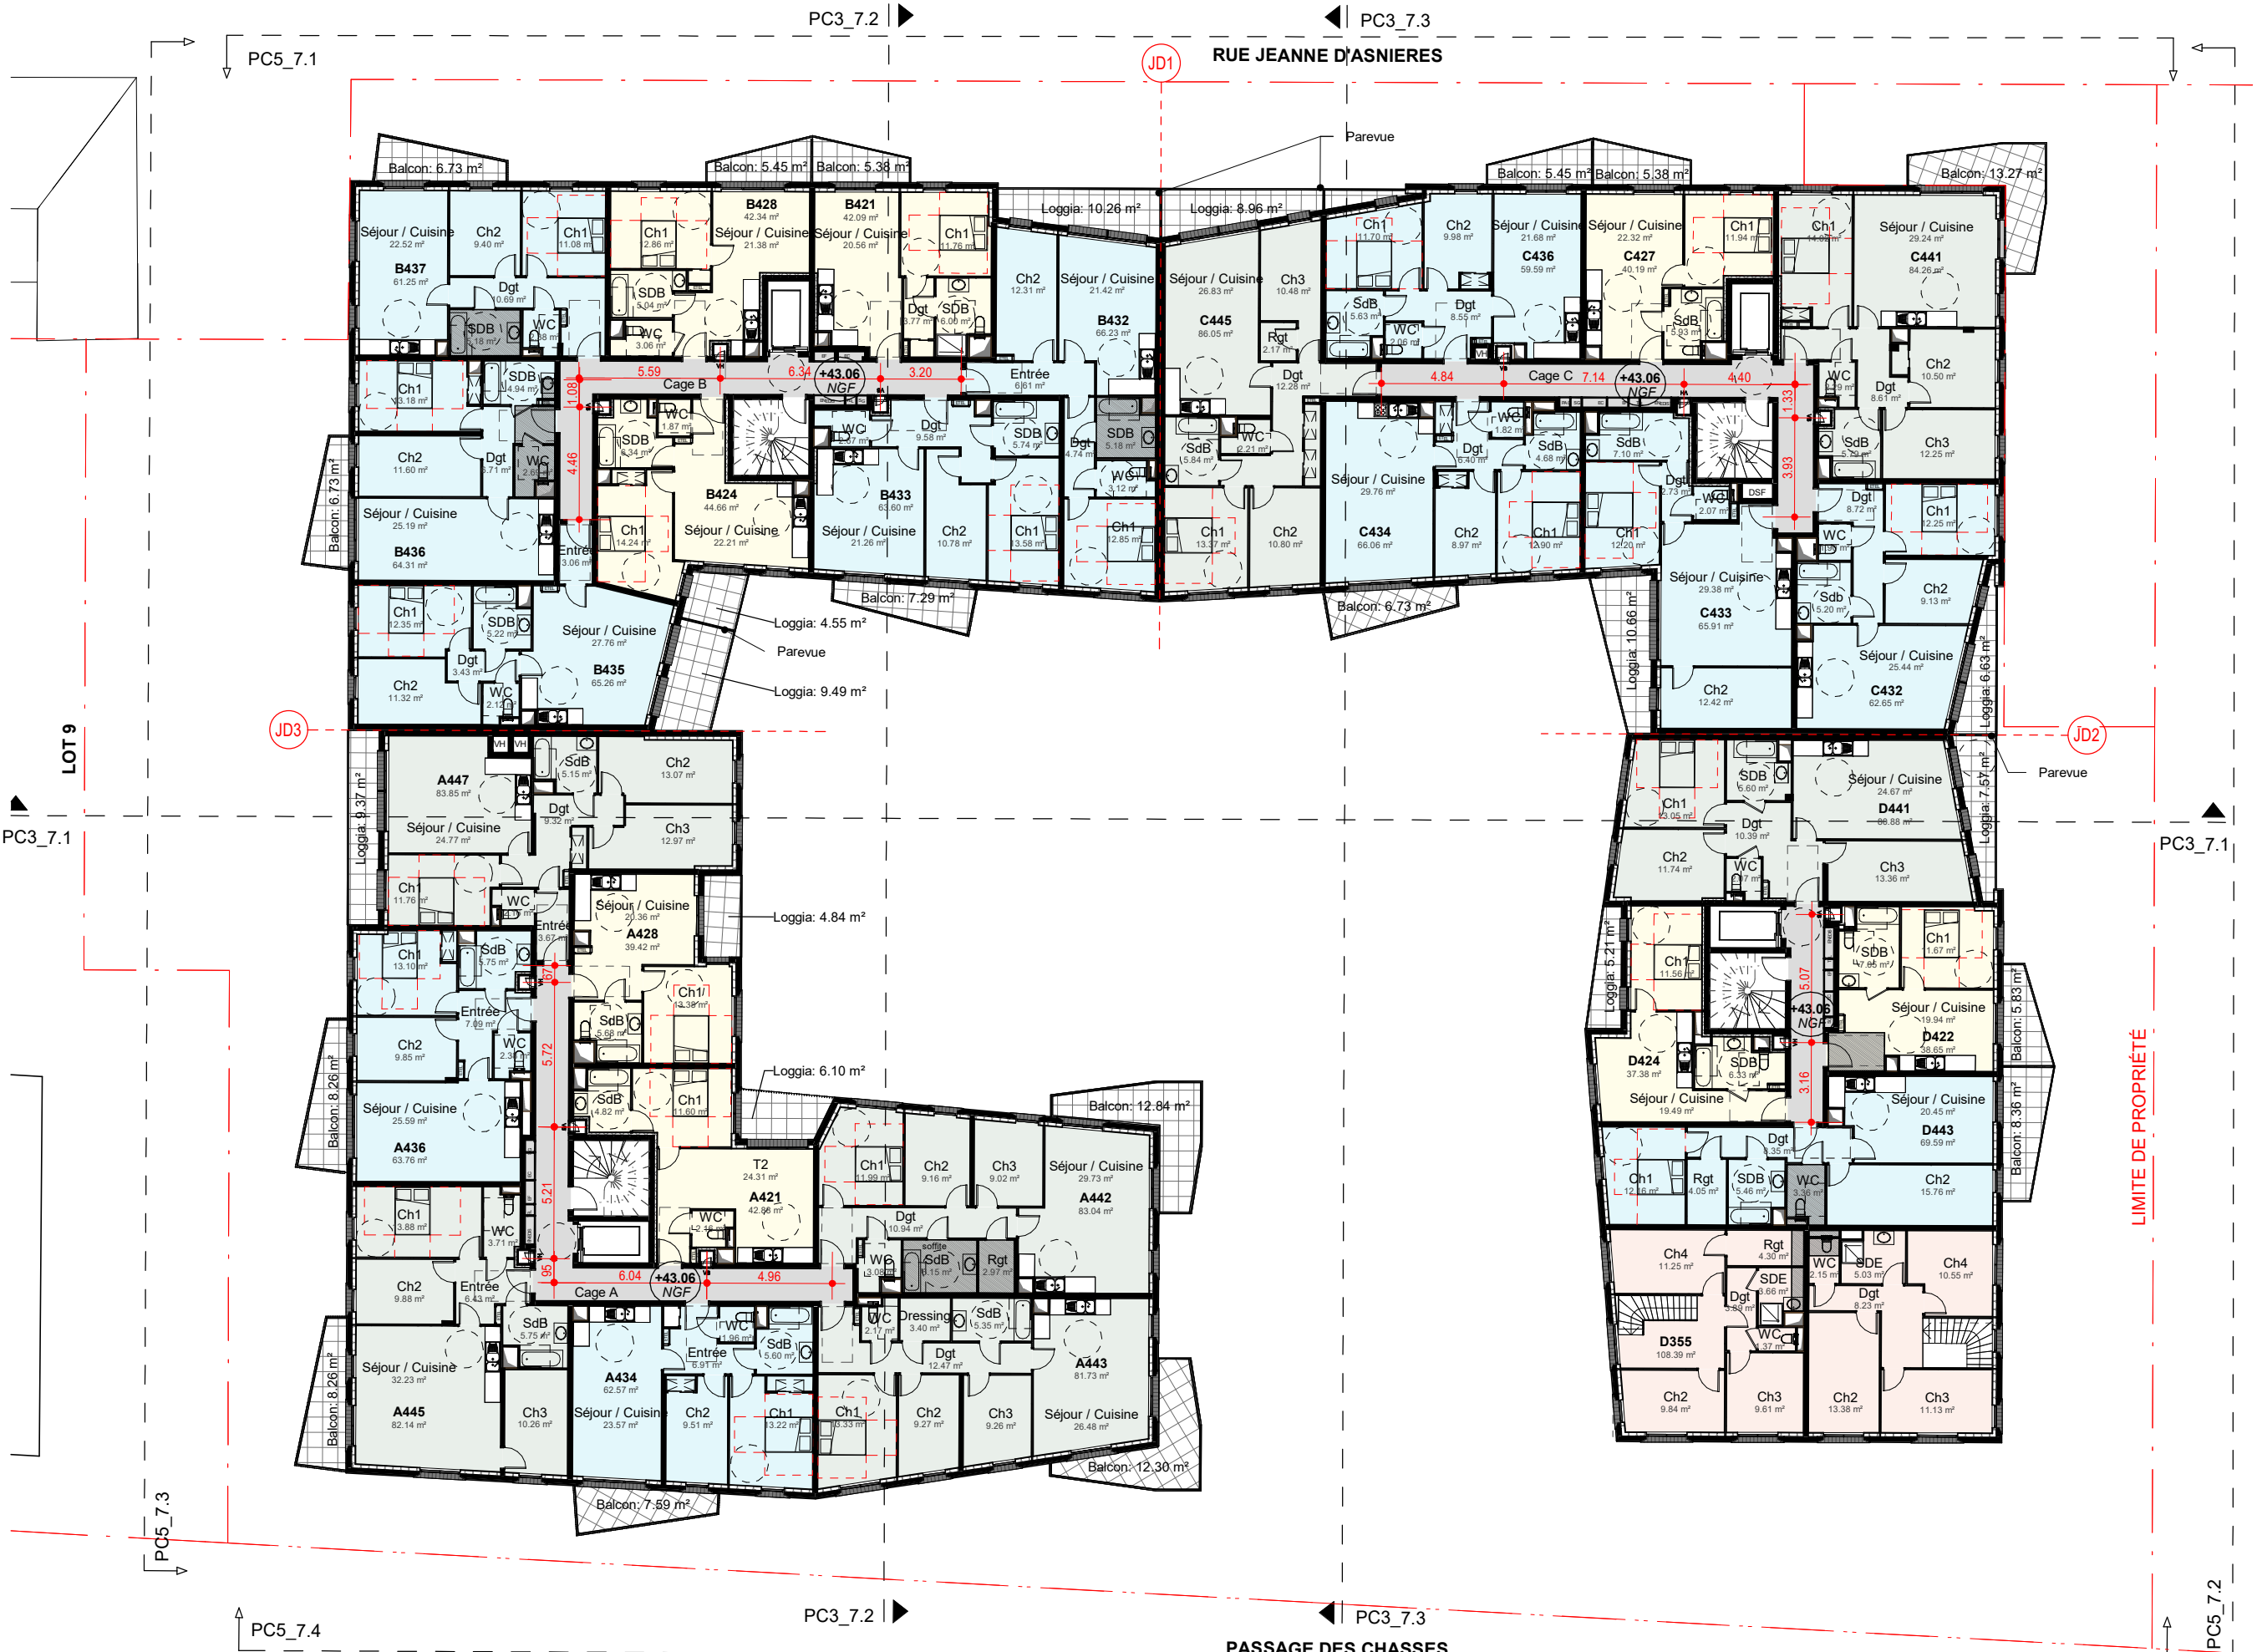


Maitre d'ouvrage	
SCCV CLICHY LOGEMENTS	
Maitrise d'œuvre	
Architecte : SNØHETTA Studio Paris Paysagiste : WALD PAYSAGISTE Bureau de contrôle : QUALICONSLT BET tout corps d'état : CET / B & C associés Economiste : VPEAS BET thermique : POUGET CONSULTANTS	
CONTRUCTION D'UN ENSEMBLE DE LOGEMENTS COLLECTIFS	
Echelle 1 : 250	Date Avril 2024
Phase PC	
N° PCANX_7.6	
Emetteur SNO	
Indice	

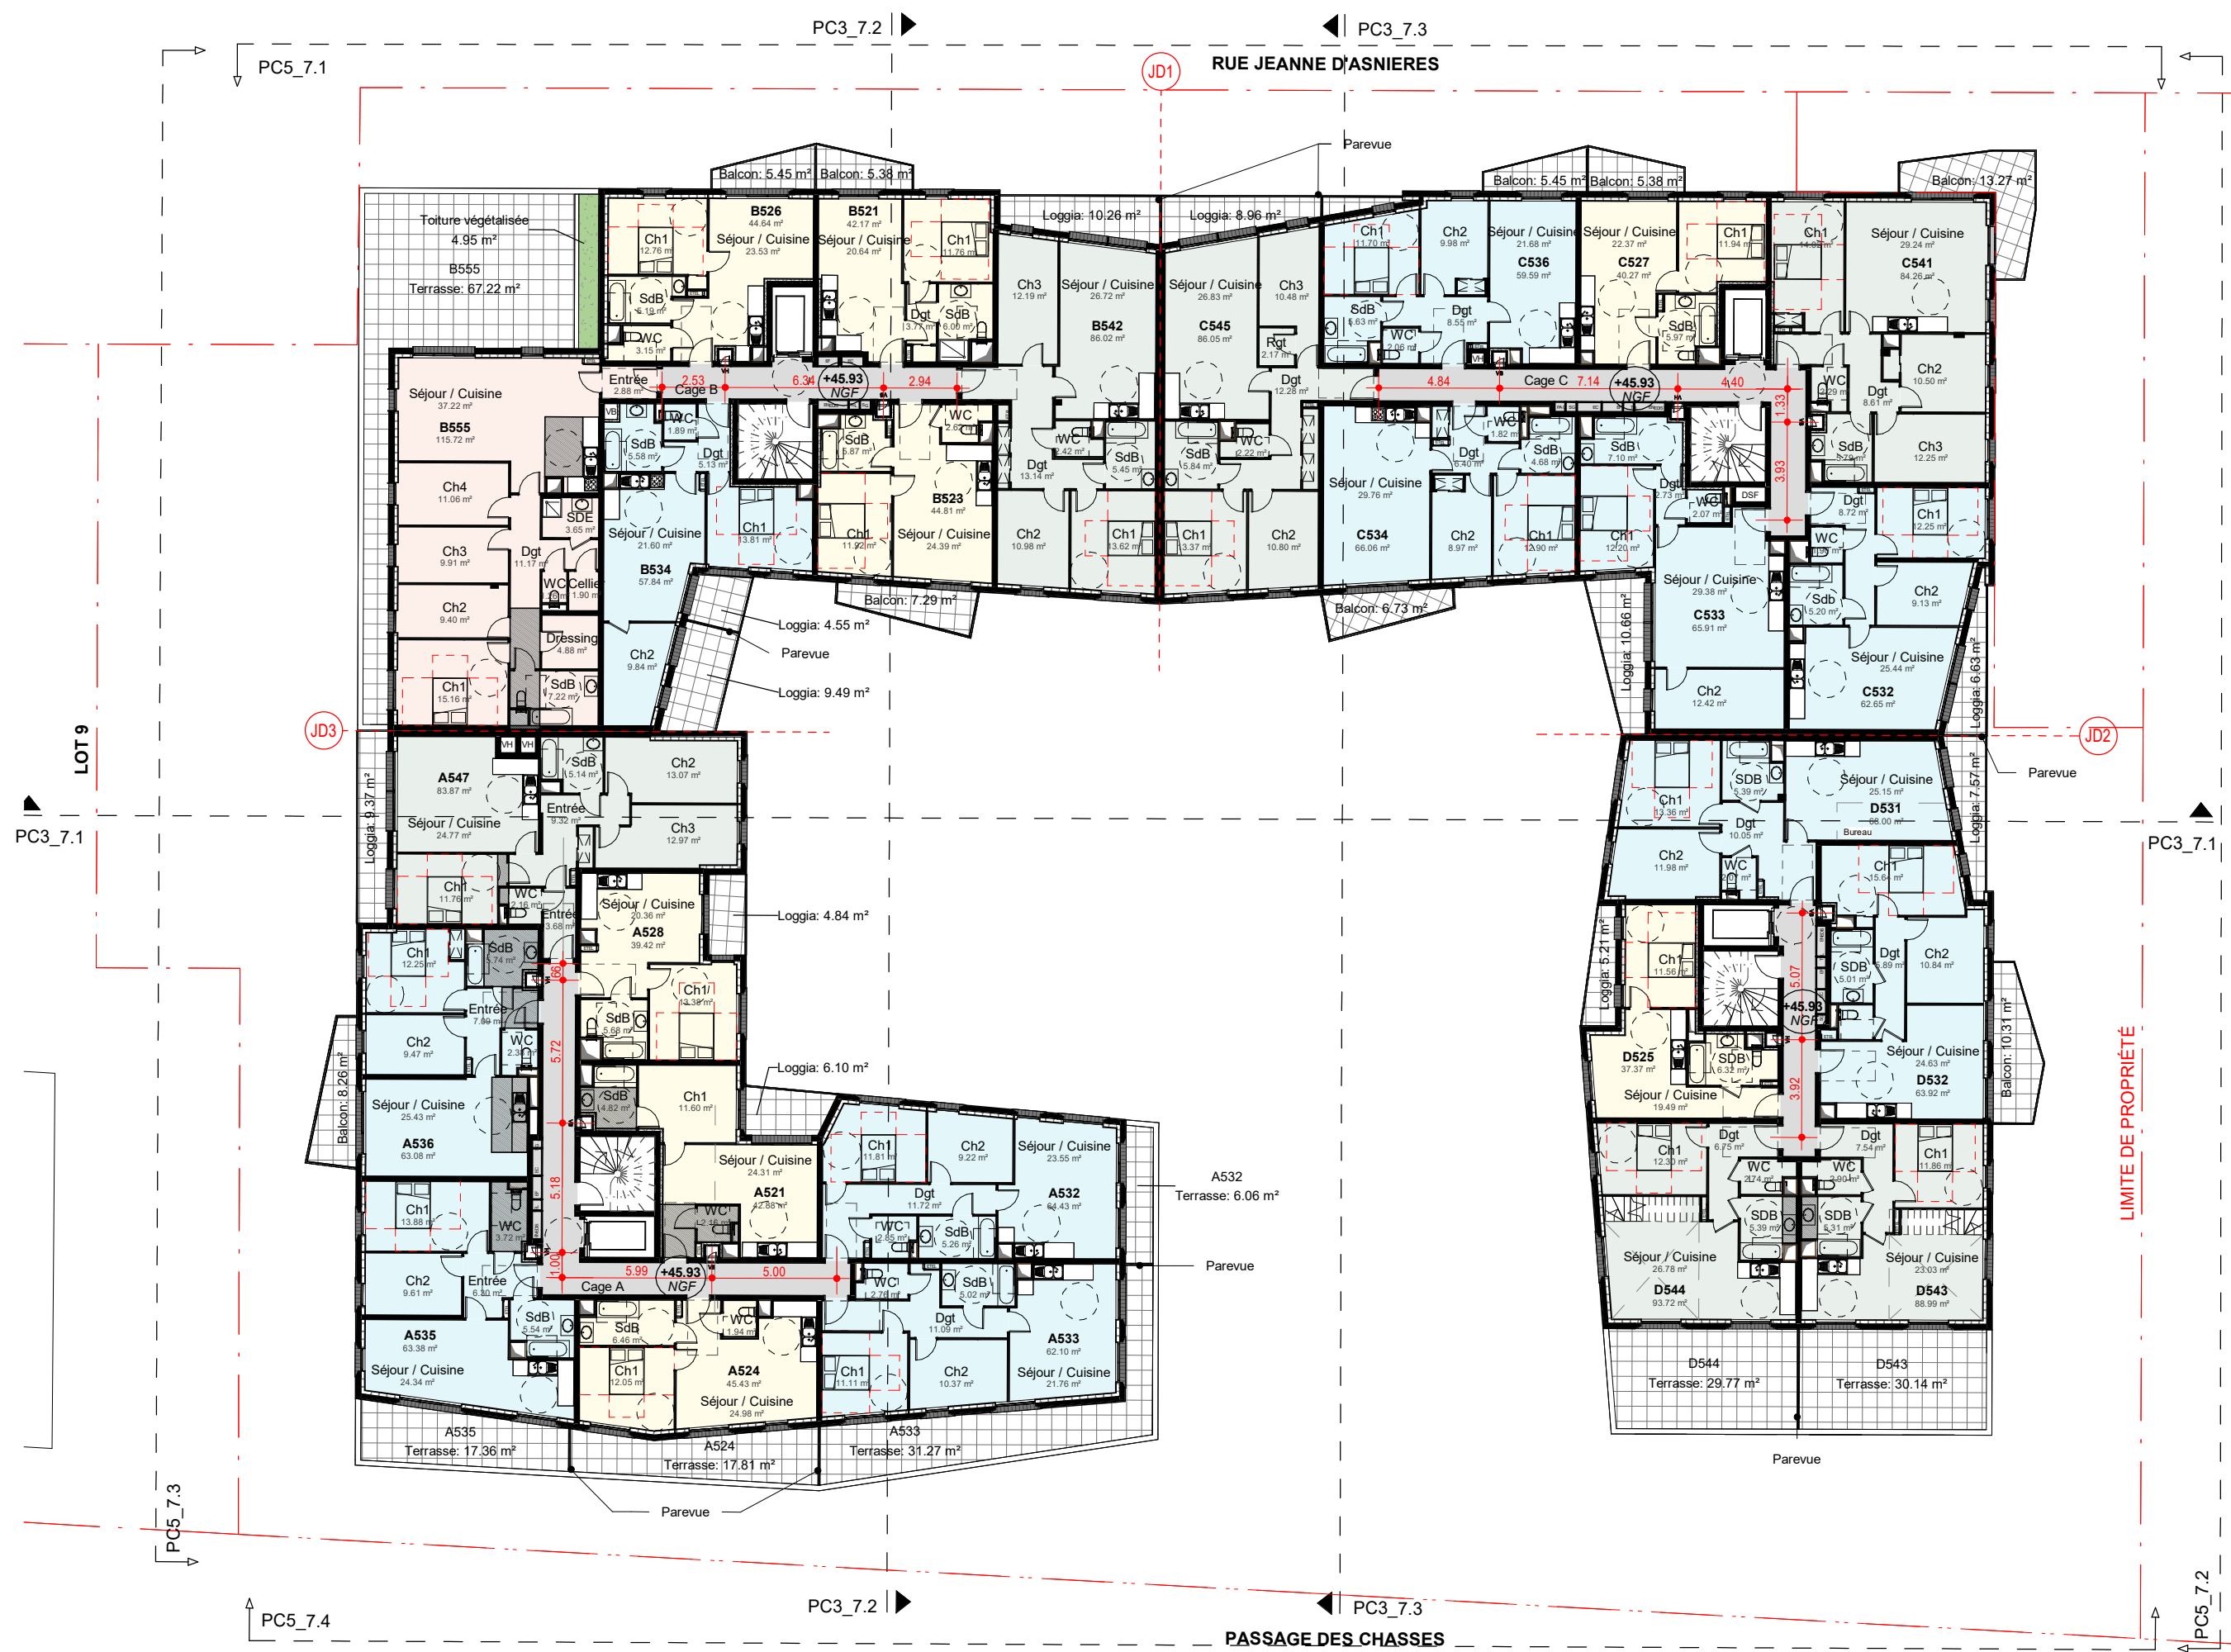


Maitre d'ouvrage	
SCCV CLICHY LOGEMENTS	
Maitrise d'œuvre	
Architecte : SNØHETTA Studio Paris Paysagiste : WALD PAYSAGISTE Bureau de contrôle : QUALICONSLT BET tout corps d'état : CET / B & C associés Economiste : VPEAS BET thermique : POUGET CONSULTANTS	
CONTRUCTION D'UN ENSEMBLE DE LOGEMENTS COLLECTIFS	
LOT 7_PLAN DE NIVEAU R+5	
Echelle 1 : 250	Date Avril 2024
Phase PC	
N° PCANX_7.7	
Emetteur SNO	
Indice	

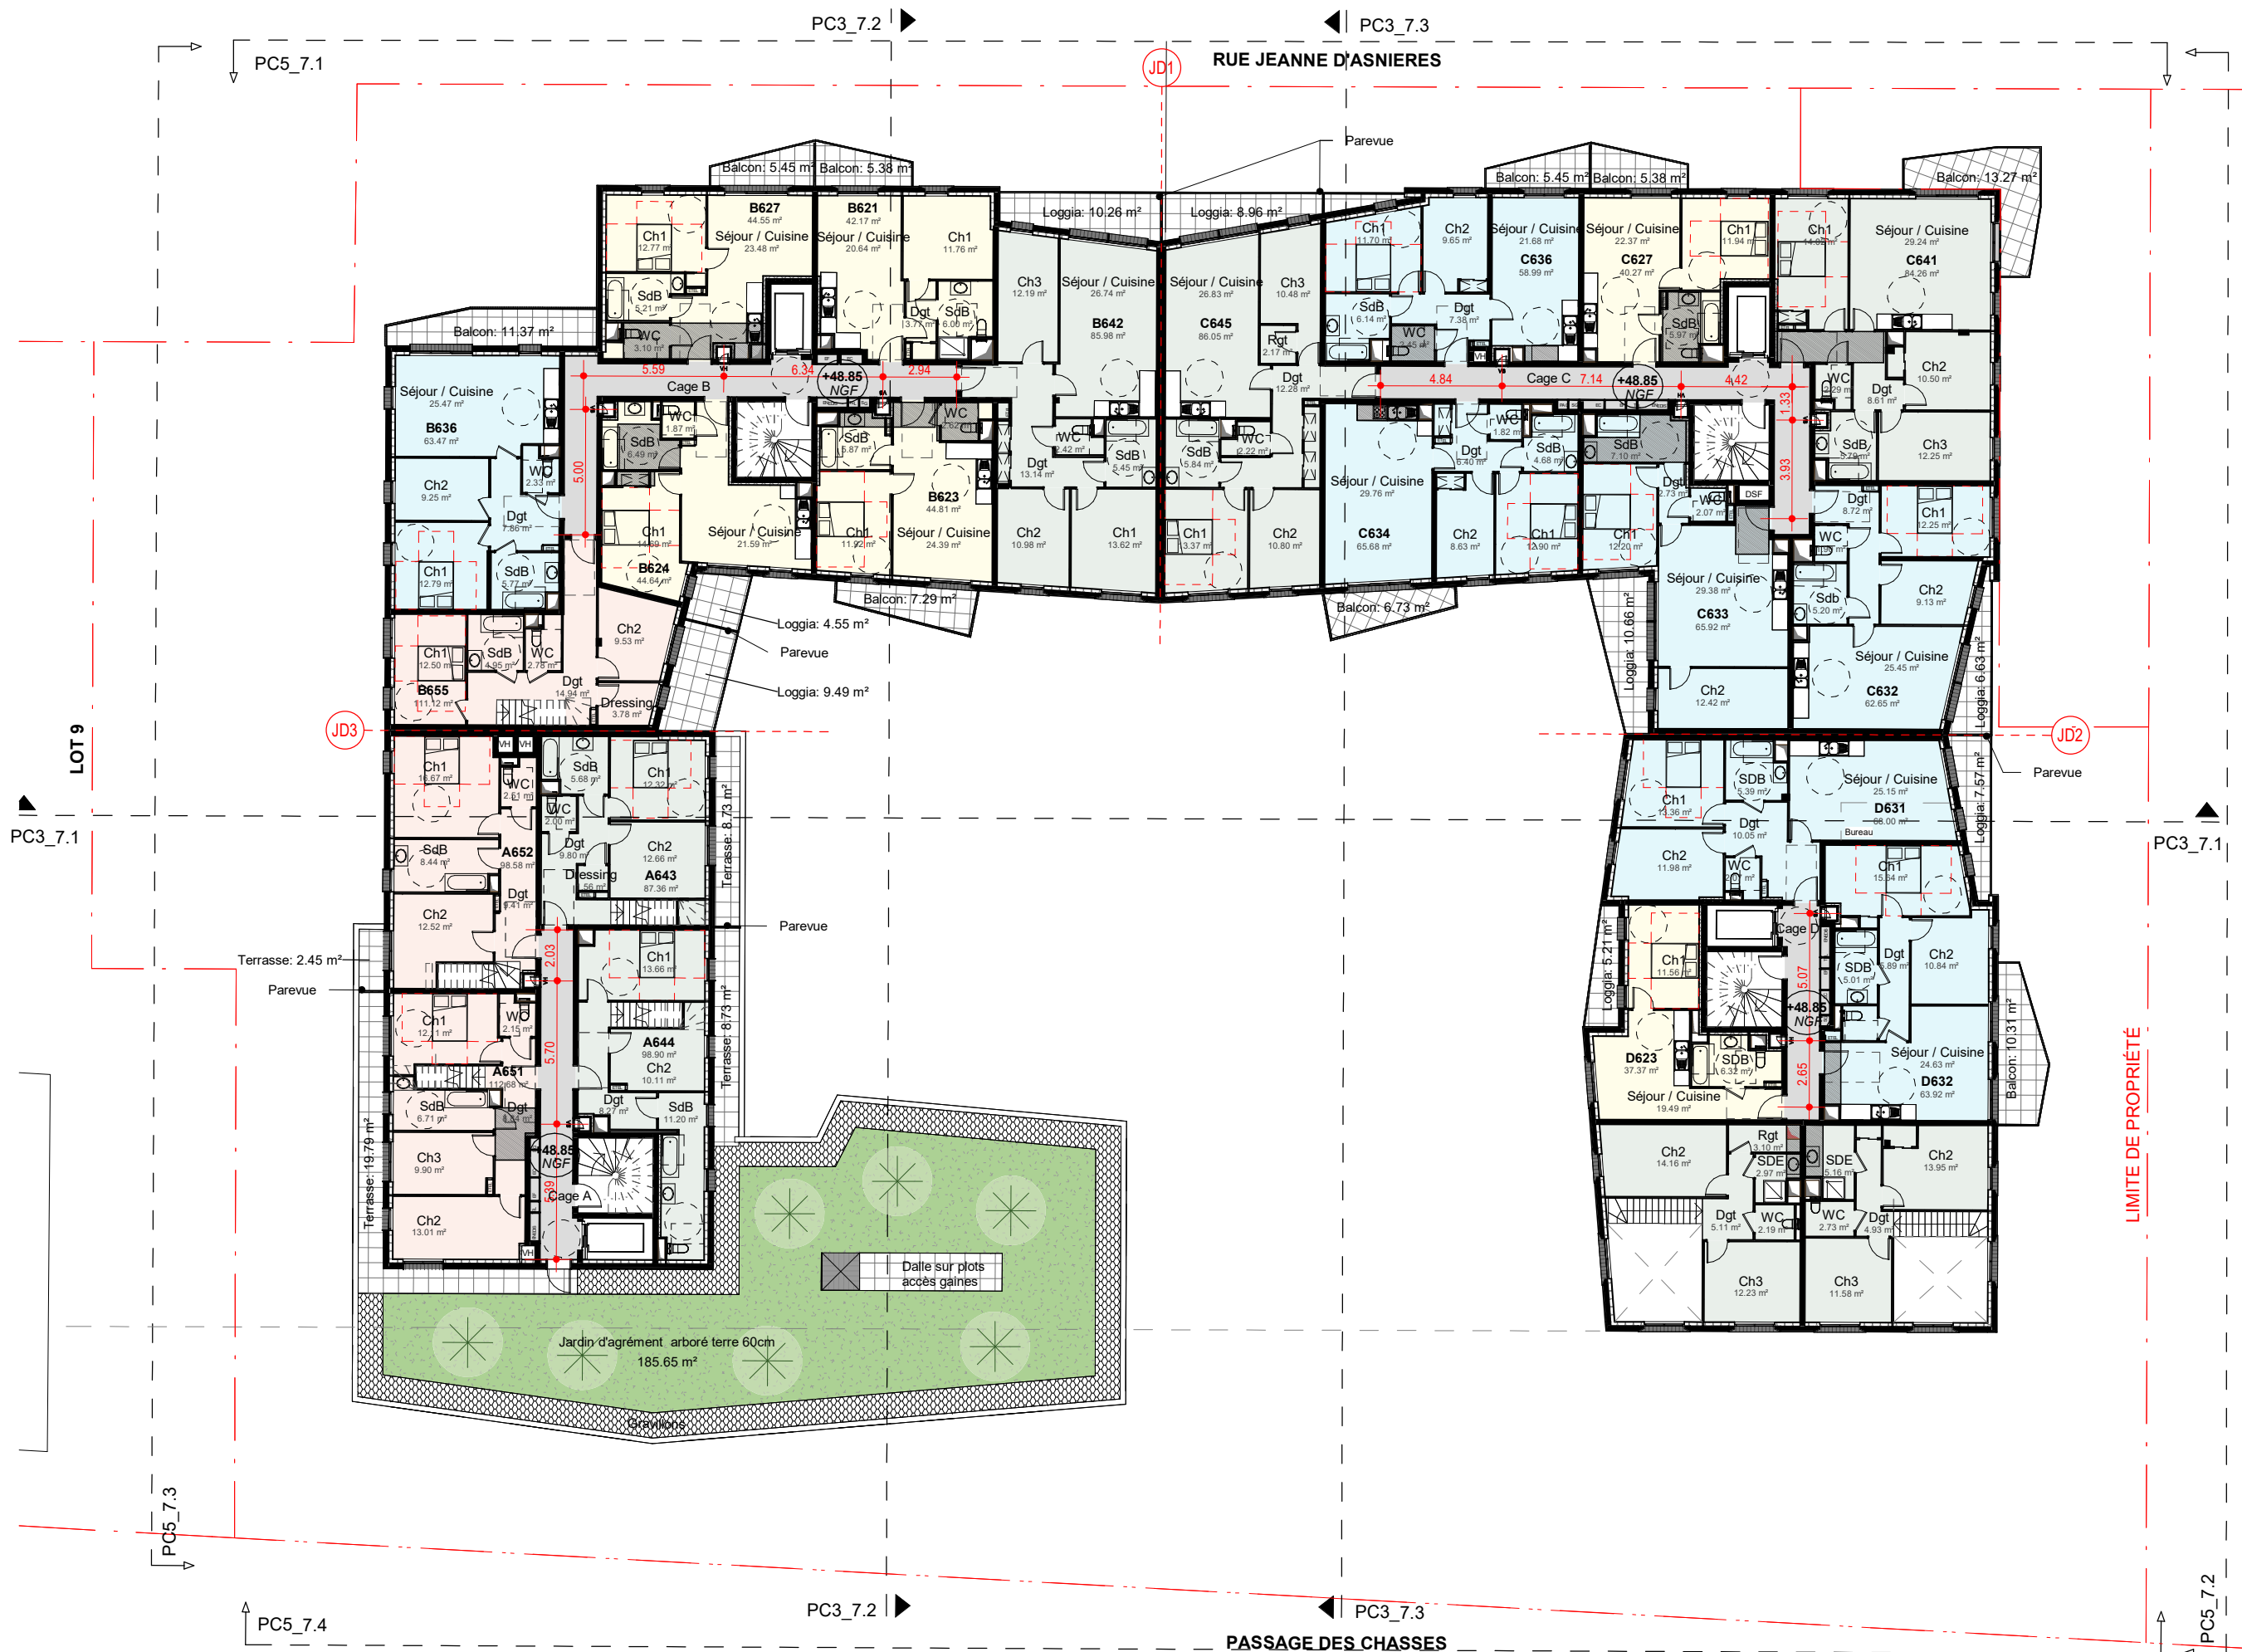


Maitre d'ouvrage	
SCCV CLICHY LOGEMENTS	
Maitrise d'œuvre	
Architecte : SNØHETTA Studio Paris Paysagiste : WALD PAYSAGISTE Bureau de contrôle : QUALICONSLT BET tout corps d'état : CET / B & C associés Economiste : VPEAS BET thermique : POUGET CONSULTANTS	
CONTRUCTION D'UN ENSEMBLE DE LOGEMENTS COLLECTIFS	
Echelle 1 : 250	Date Avril 2024
Phase PC	
N° PCANX_7.8	
Emetteur SNO	
Indice	

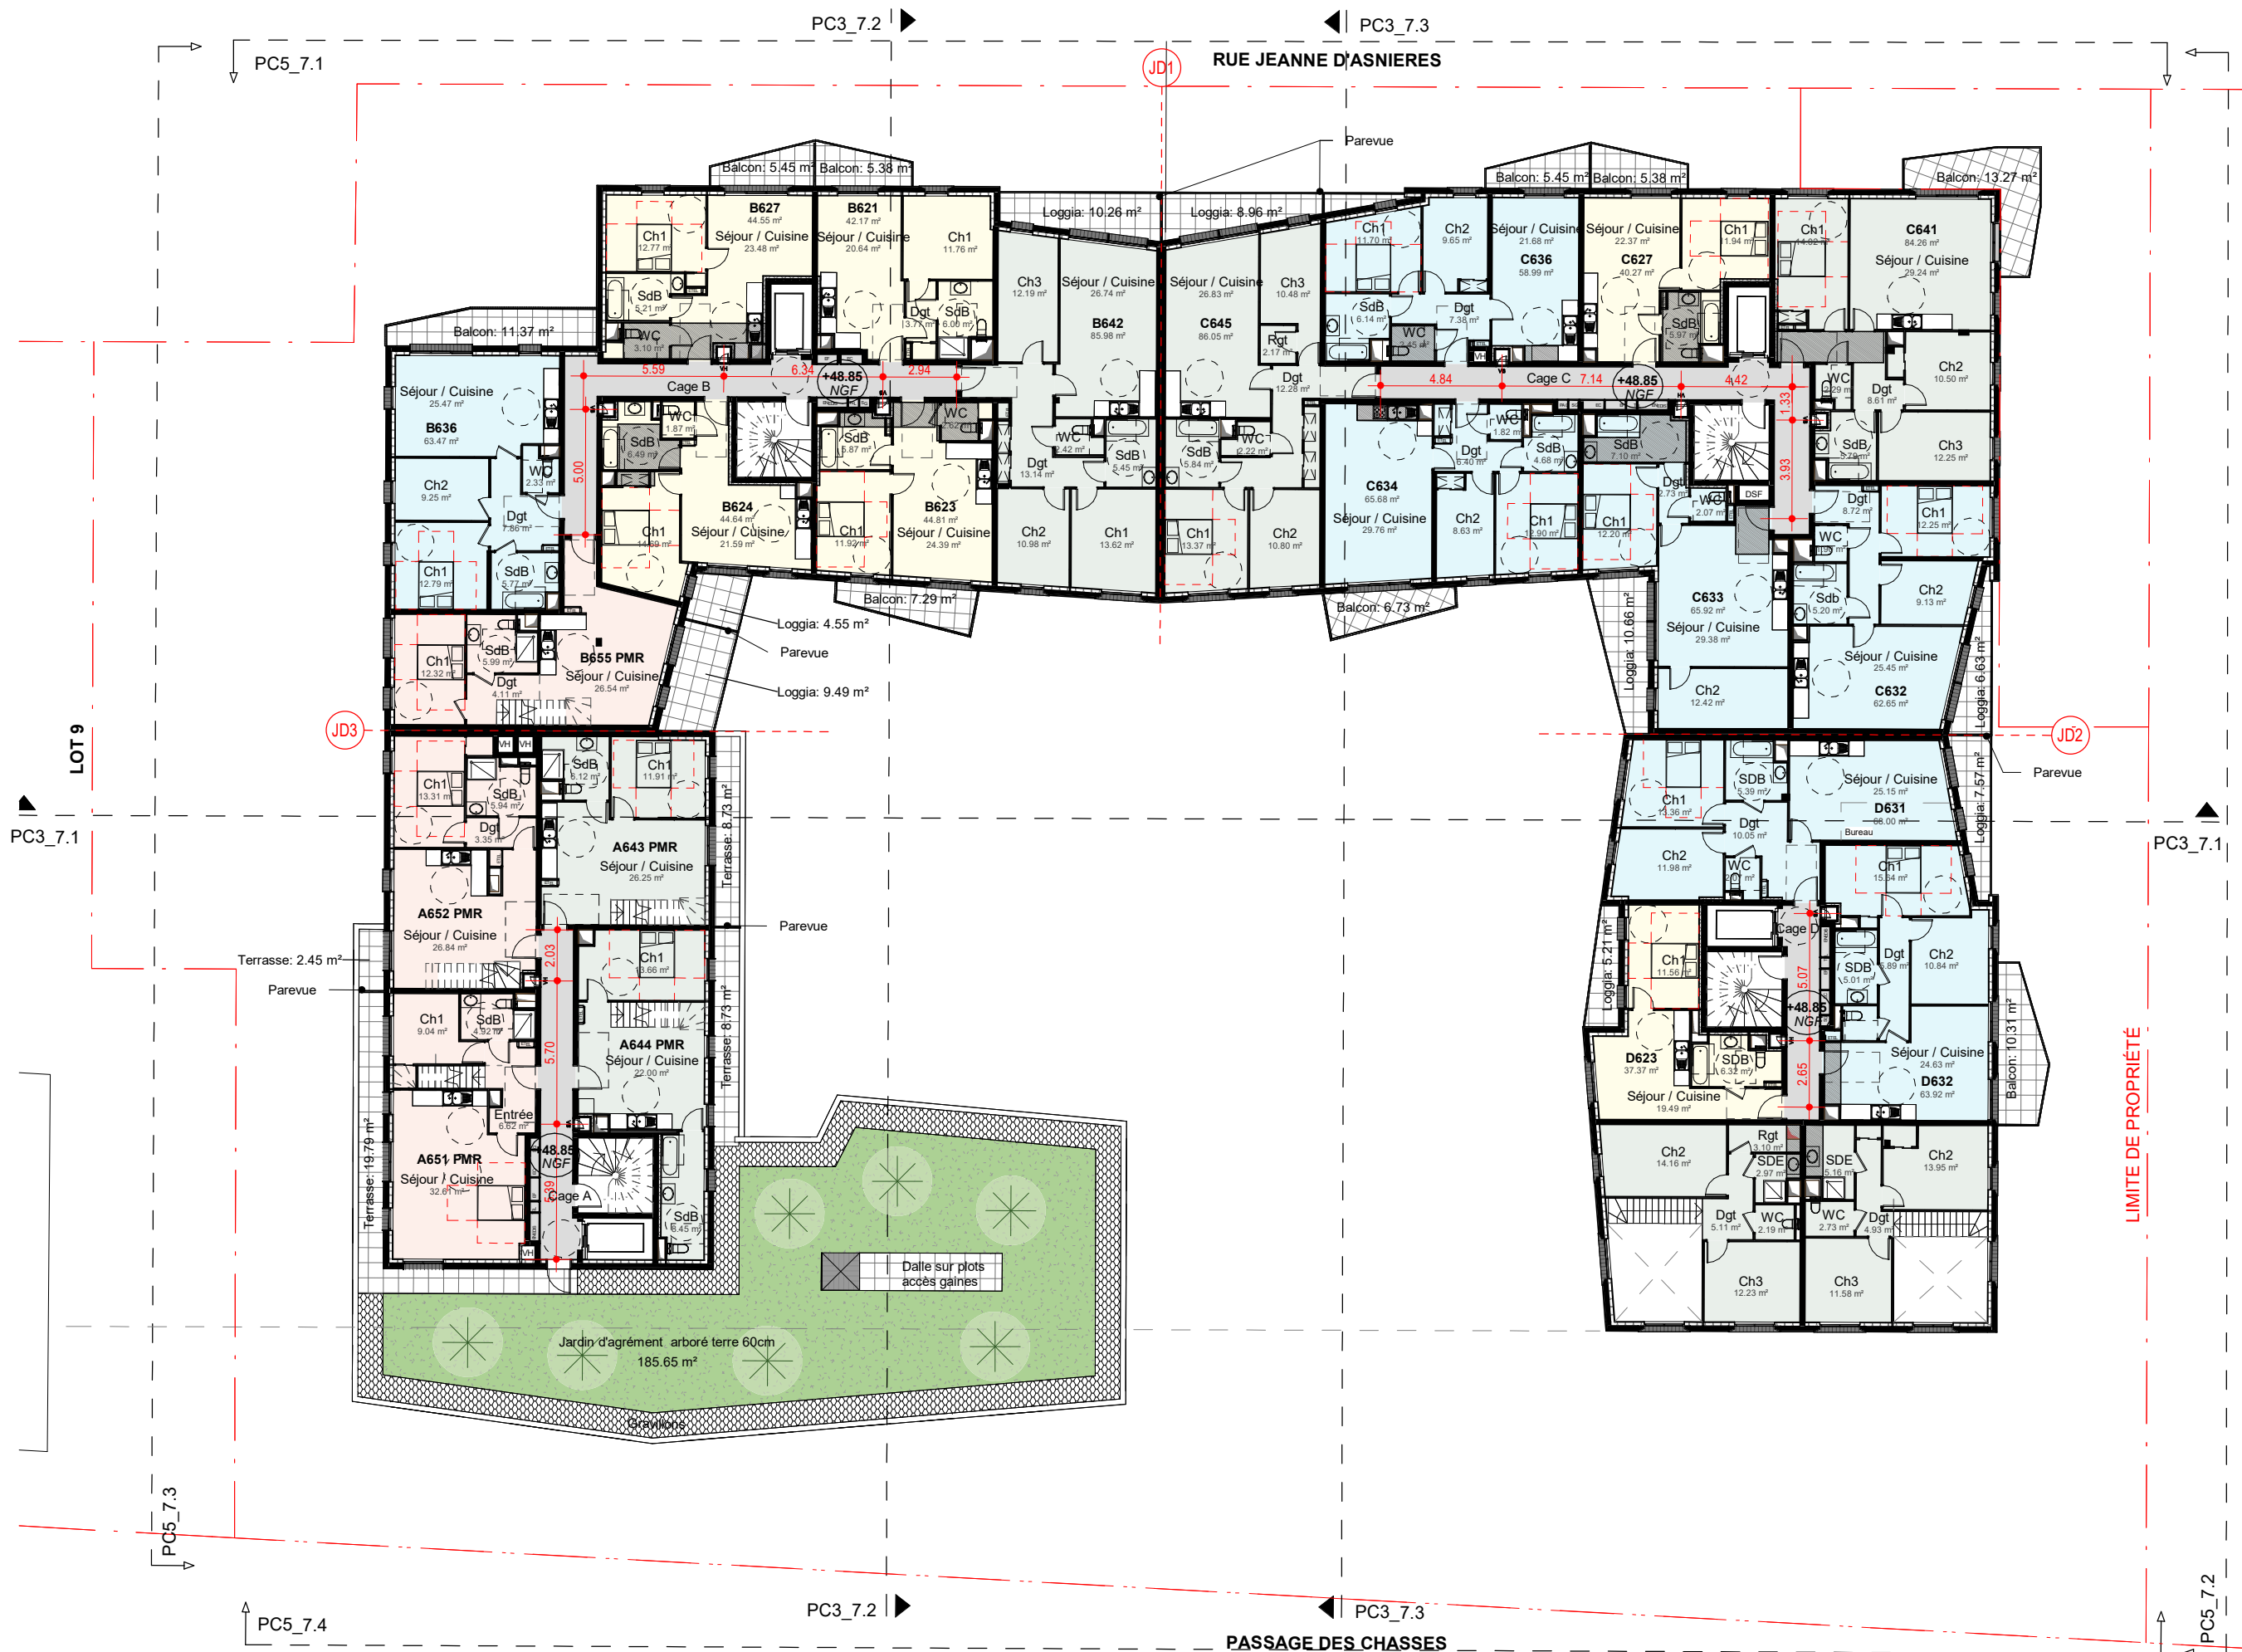


Maitre d'ouvrage	
SCCV CLICHY LOGEMENTS	
Maitrise d'œuvre	
Architecte : SNØHETTA Studio Paris Paysagiste : WALD PAYSAGISTE Bureau de contrôle : QUALICONSLT BET tout corps d'état : CET / B & C associés Economiste : VPEAS BET thermique : POUGET CONSULTANTS	
CONTRUCTION D'UN ENSEMBLE DE LOGEMENTS COLLECTIFS	
Echelle 1 : 250	Date Avril 2024
Phase PC	
N° PCANX_7.9	
Emetteur SNO	
Indice	

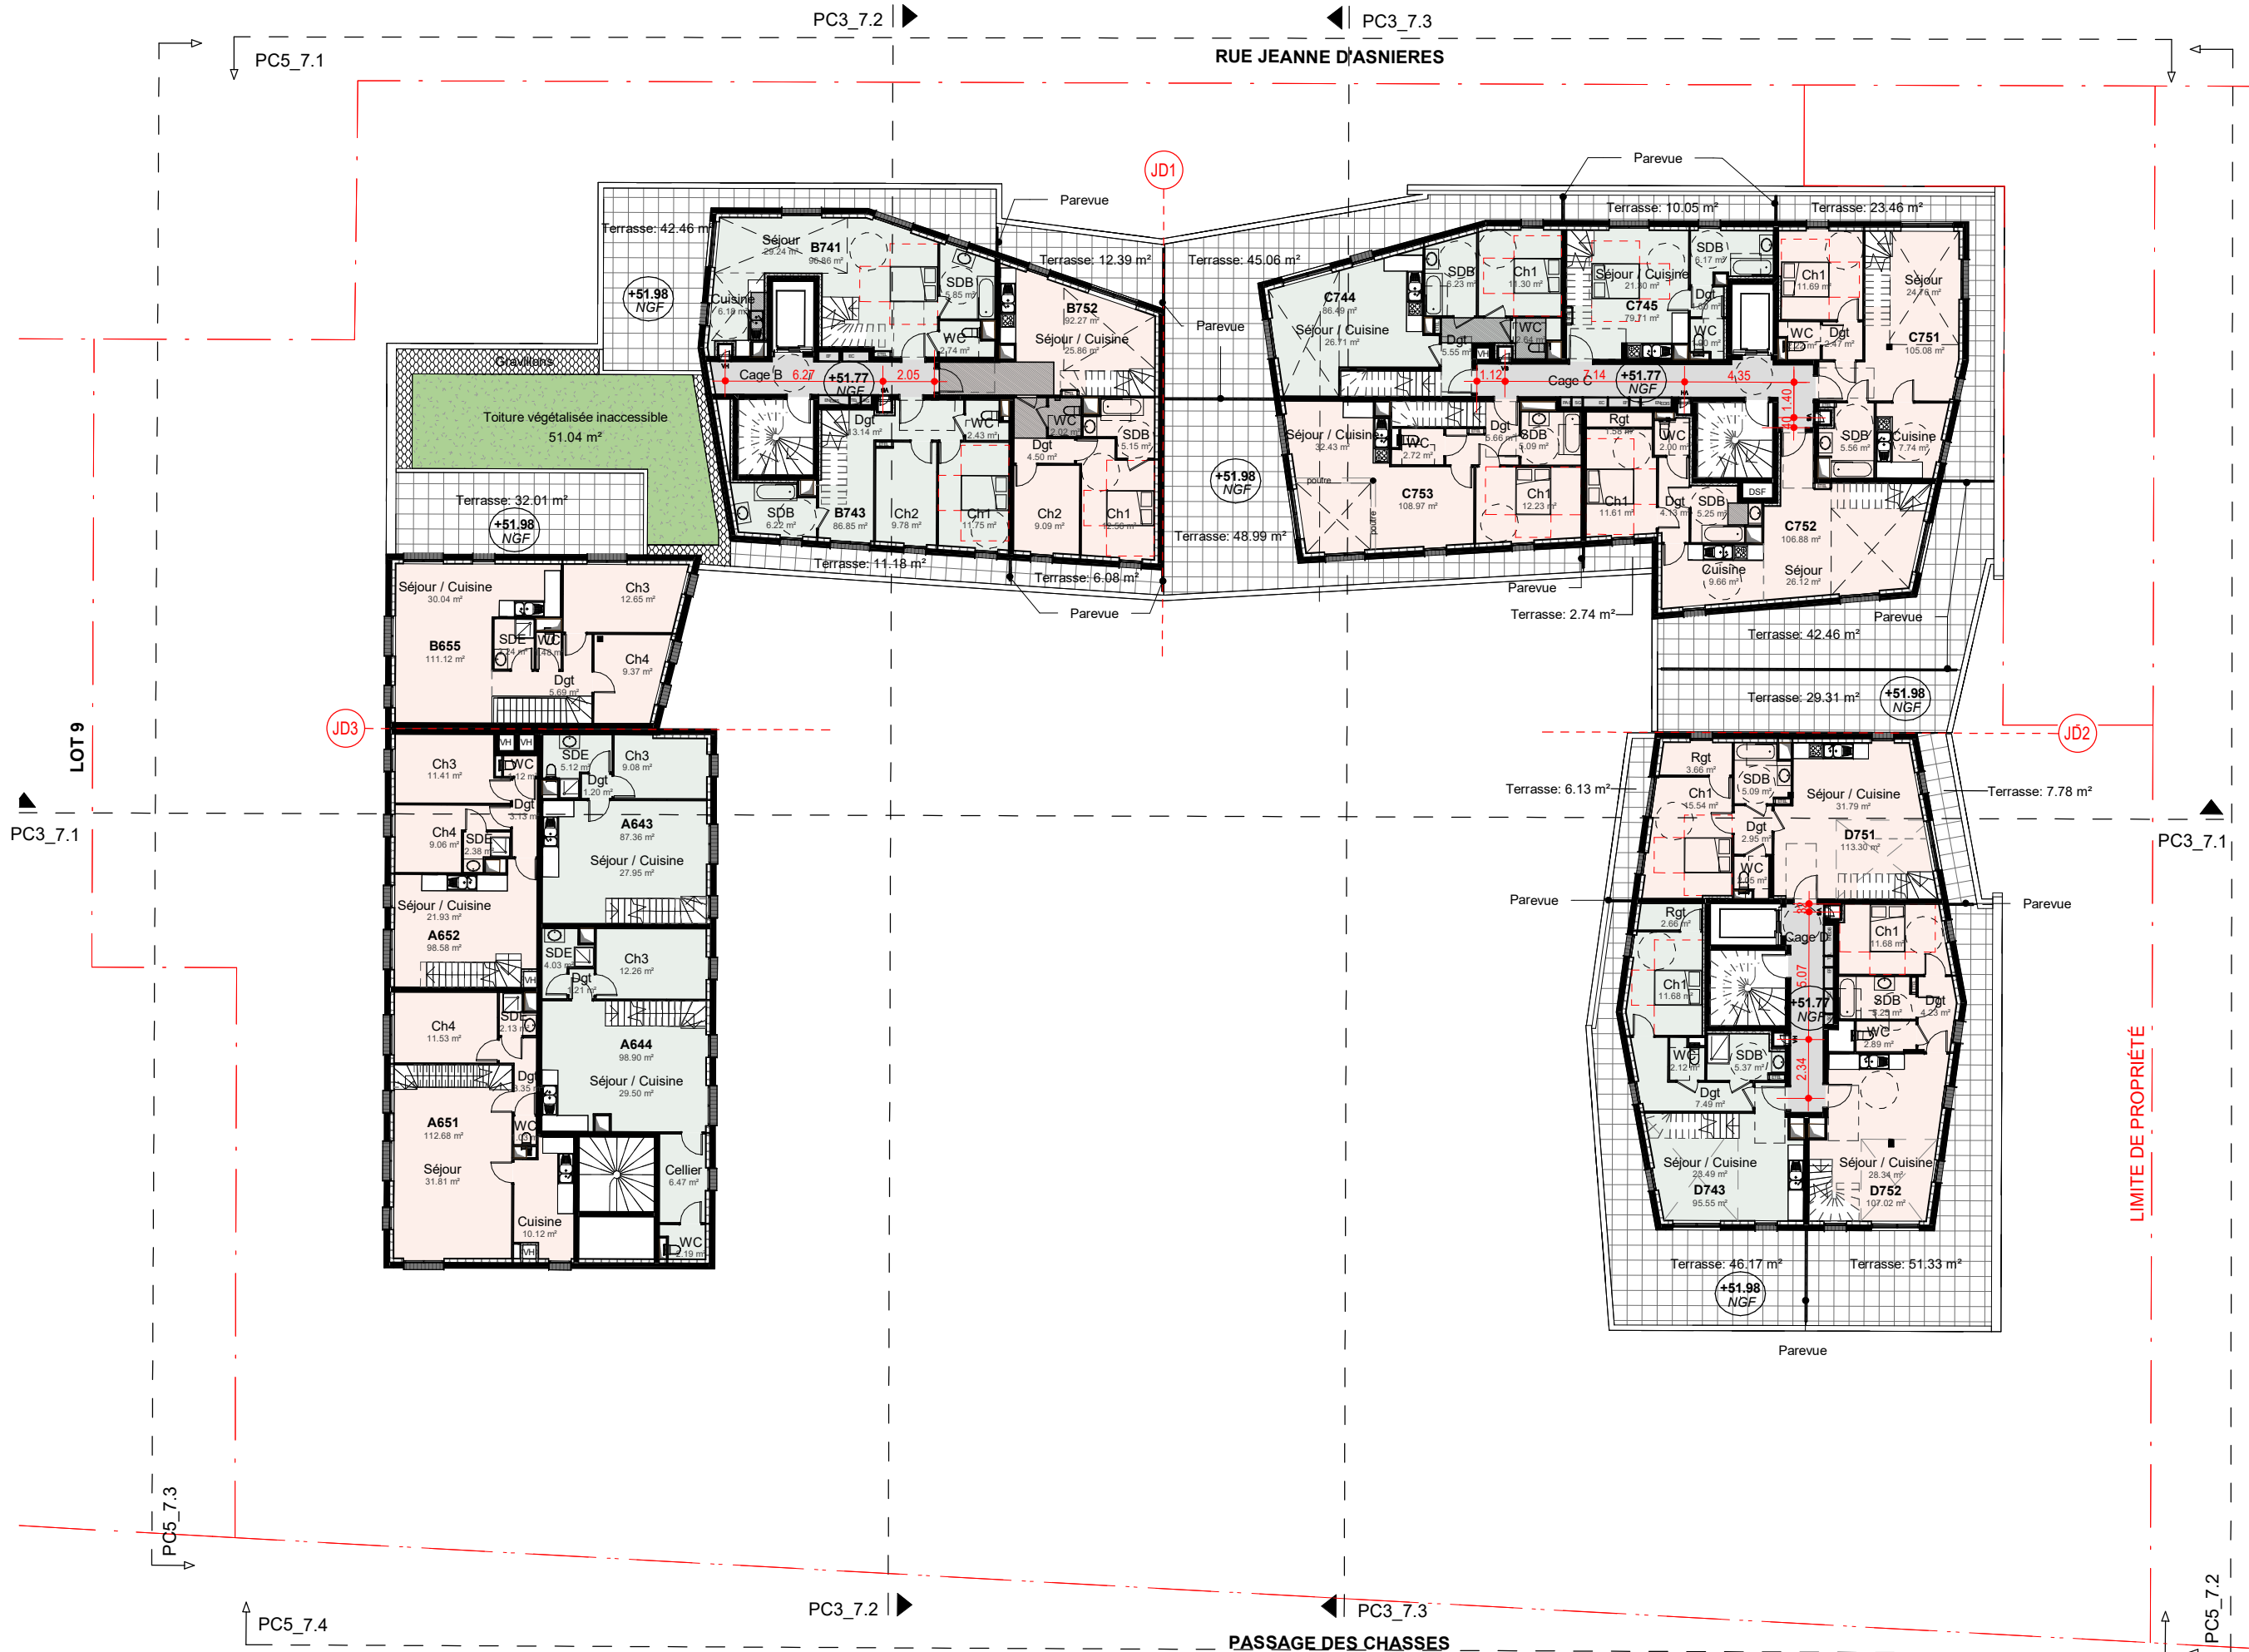

Maitre d'ouvrage	
SCCV CLICHY LOGEMENTS	
Maitrise d'œuvre	
Architecte : SNØHETTA Studio Paris Paysagiste : WALD PAYSAGISTE Bureau de contrôle : QUALICONSLT BET tout corps d'état : CET / B & C associés Economiste : VPEAS BET thermique : POUGET CONSULTANTS	
CONTRUCTION D'UN ENSEMBLE DE LOGEMENTS COLLECTIFS	
LOT 7_PLAN DE NIVEAU R+7	
Echelle 1 : 250	Date Avril 2024
Phase PC	
N° PCANX_7.10	
Emetteur SNO	
Indice	

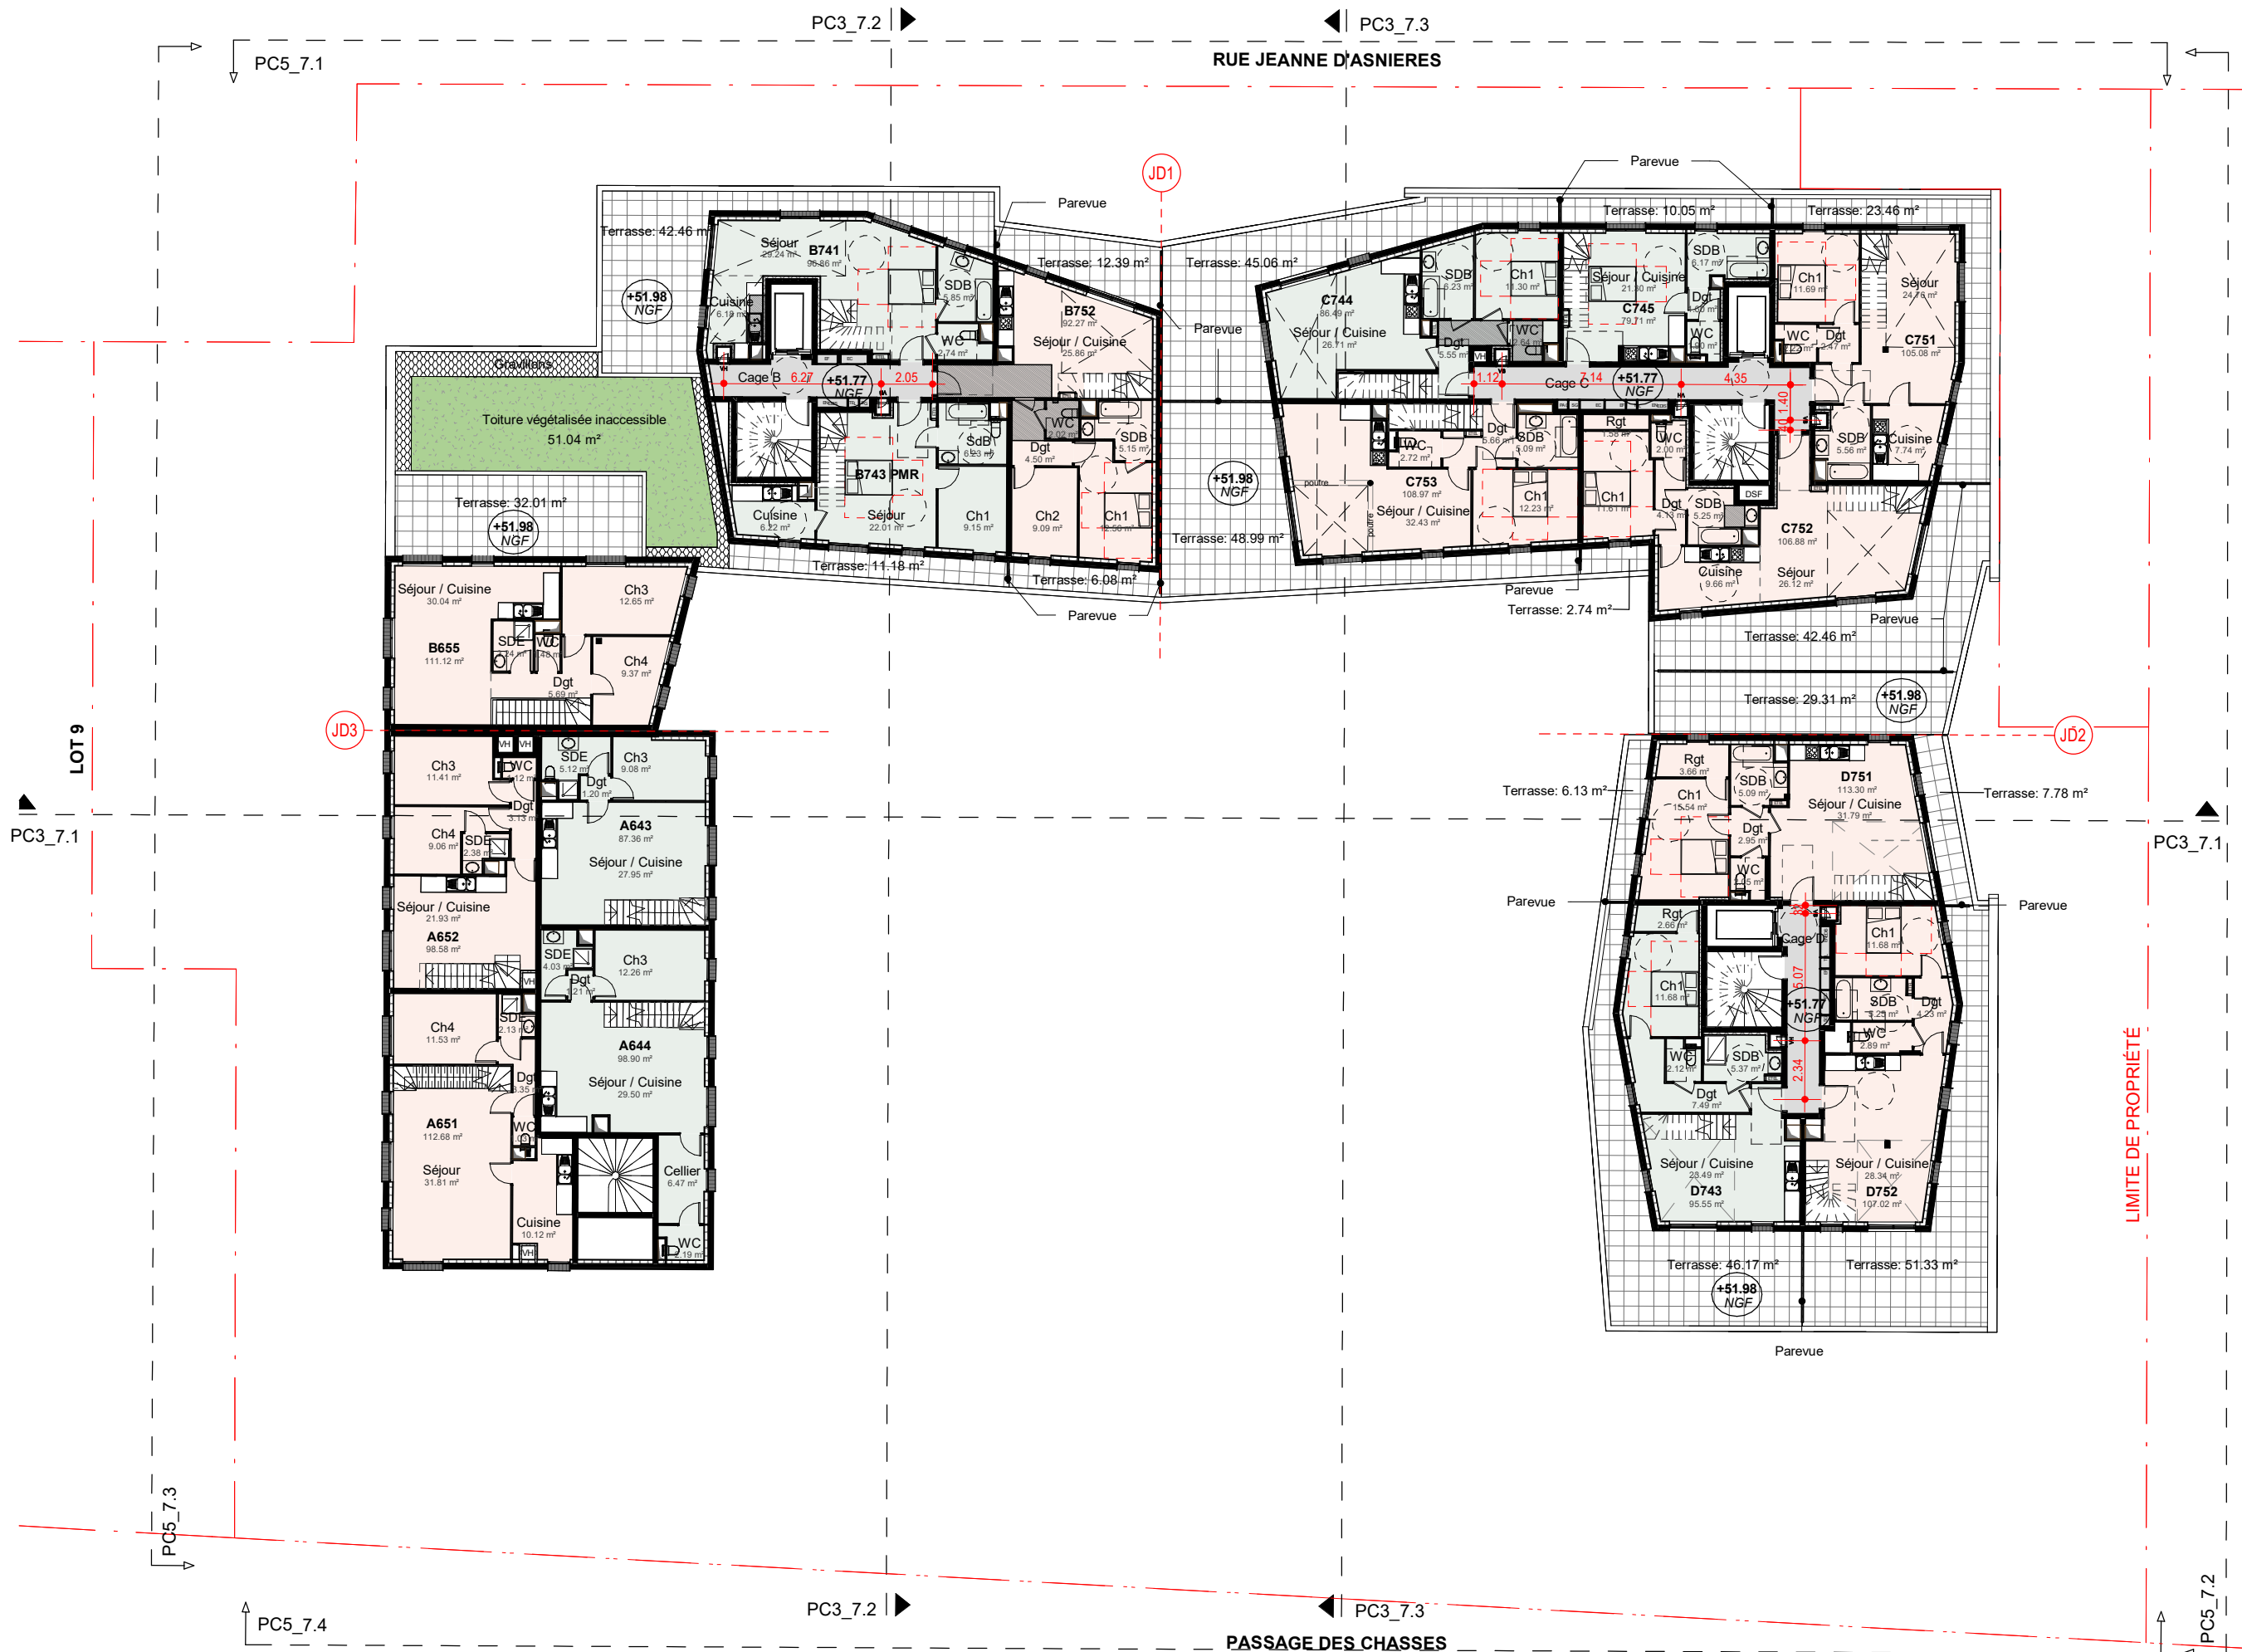

Maitre d'ouvrage	
SCCV CLICHY LOGEMENTS	
Maitrise d'œuvre	
Architecte : SNØHETTA Studio Paris Paysagiste : WALD PAYSAGISTE Bureau de contrôle : QUALICONSLT BET tout corps d'état : CET / B & C associés Economiste : VPEAS BET thermique : POUGET CONSULTANTS	
CONTRUCTION D'UN ENSEMBLE DE LOGEMENTS COLLECTIFS	
LOT 7_PLAN DE NIVEAU R+7 PMR	
Echelle 1 : 250	Date Avril 2024
Phase PC	
N° PCANX_7.11	
Emetteur SNO	
Indice	

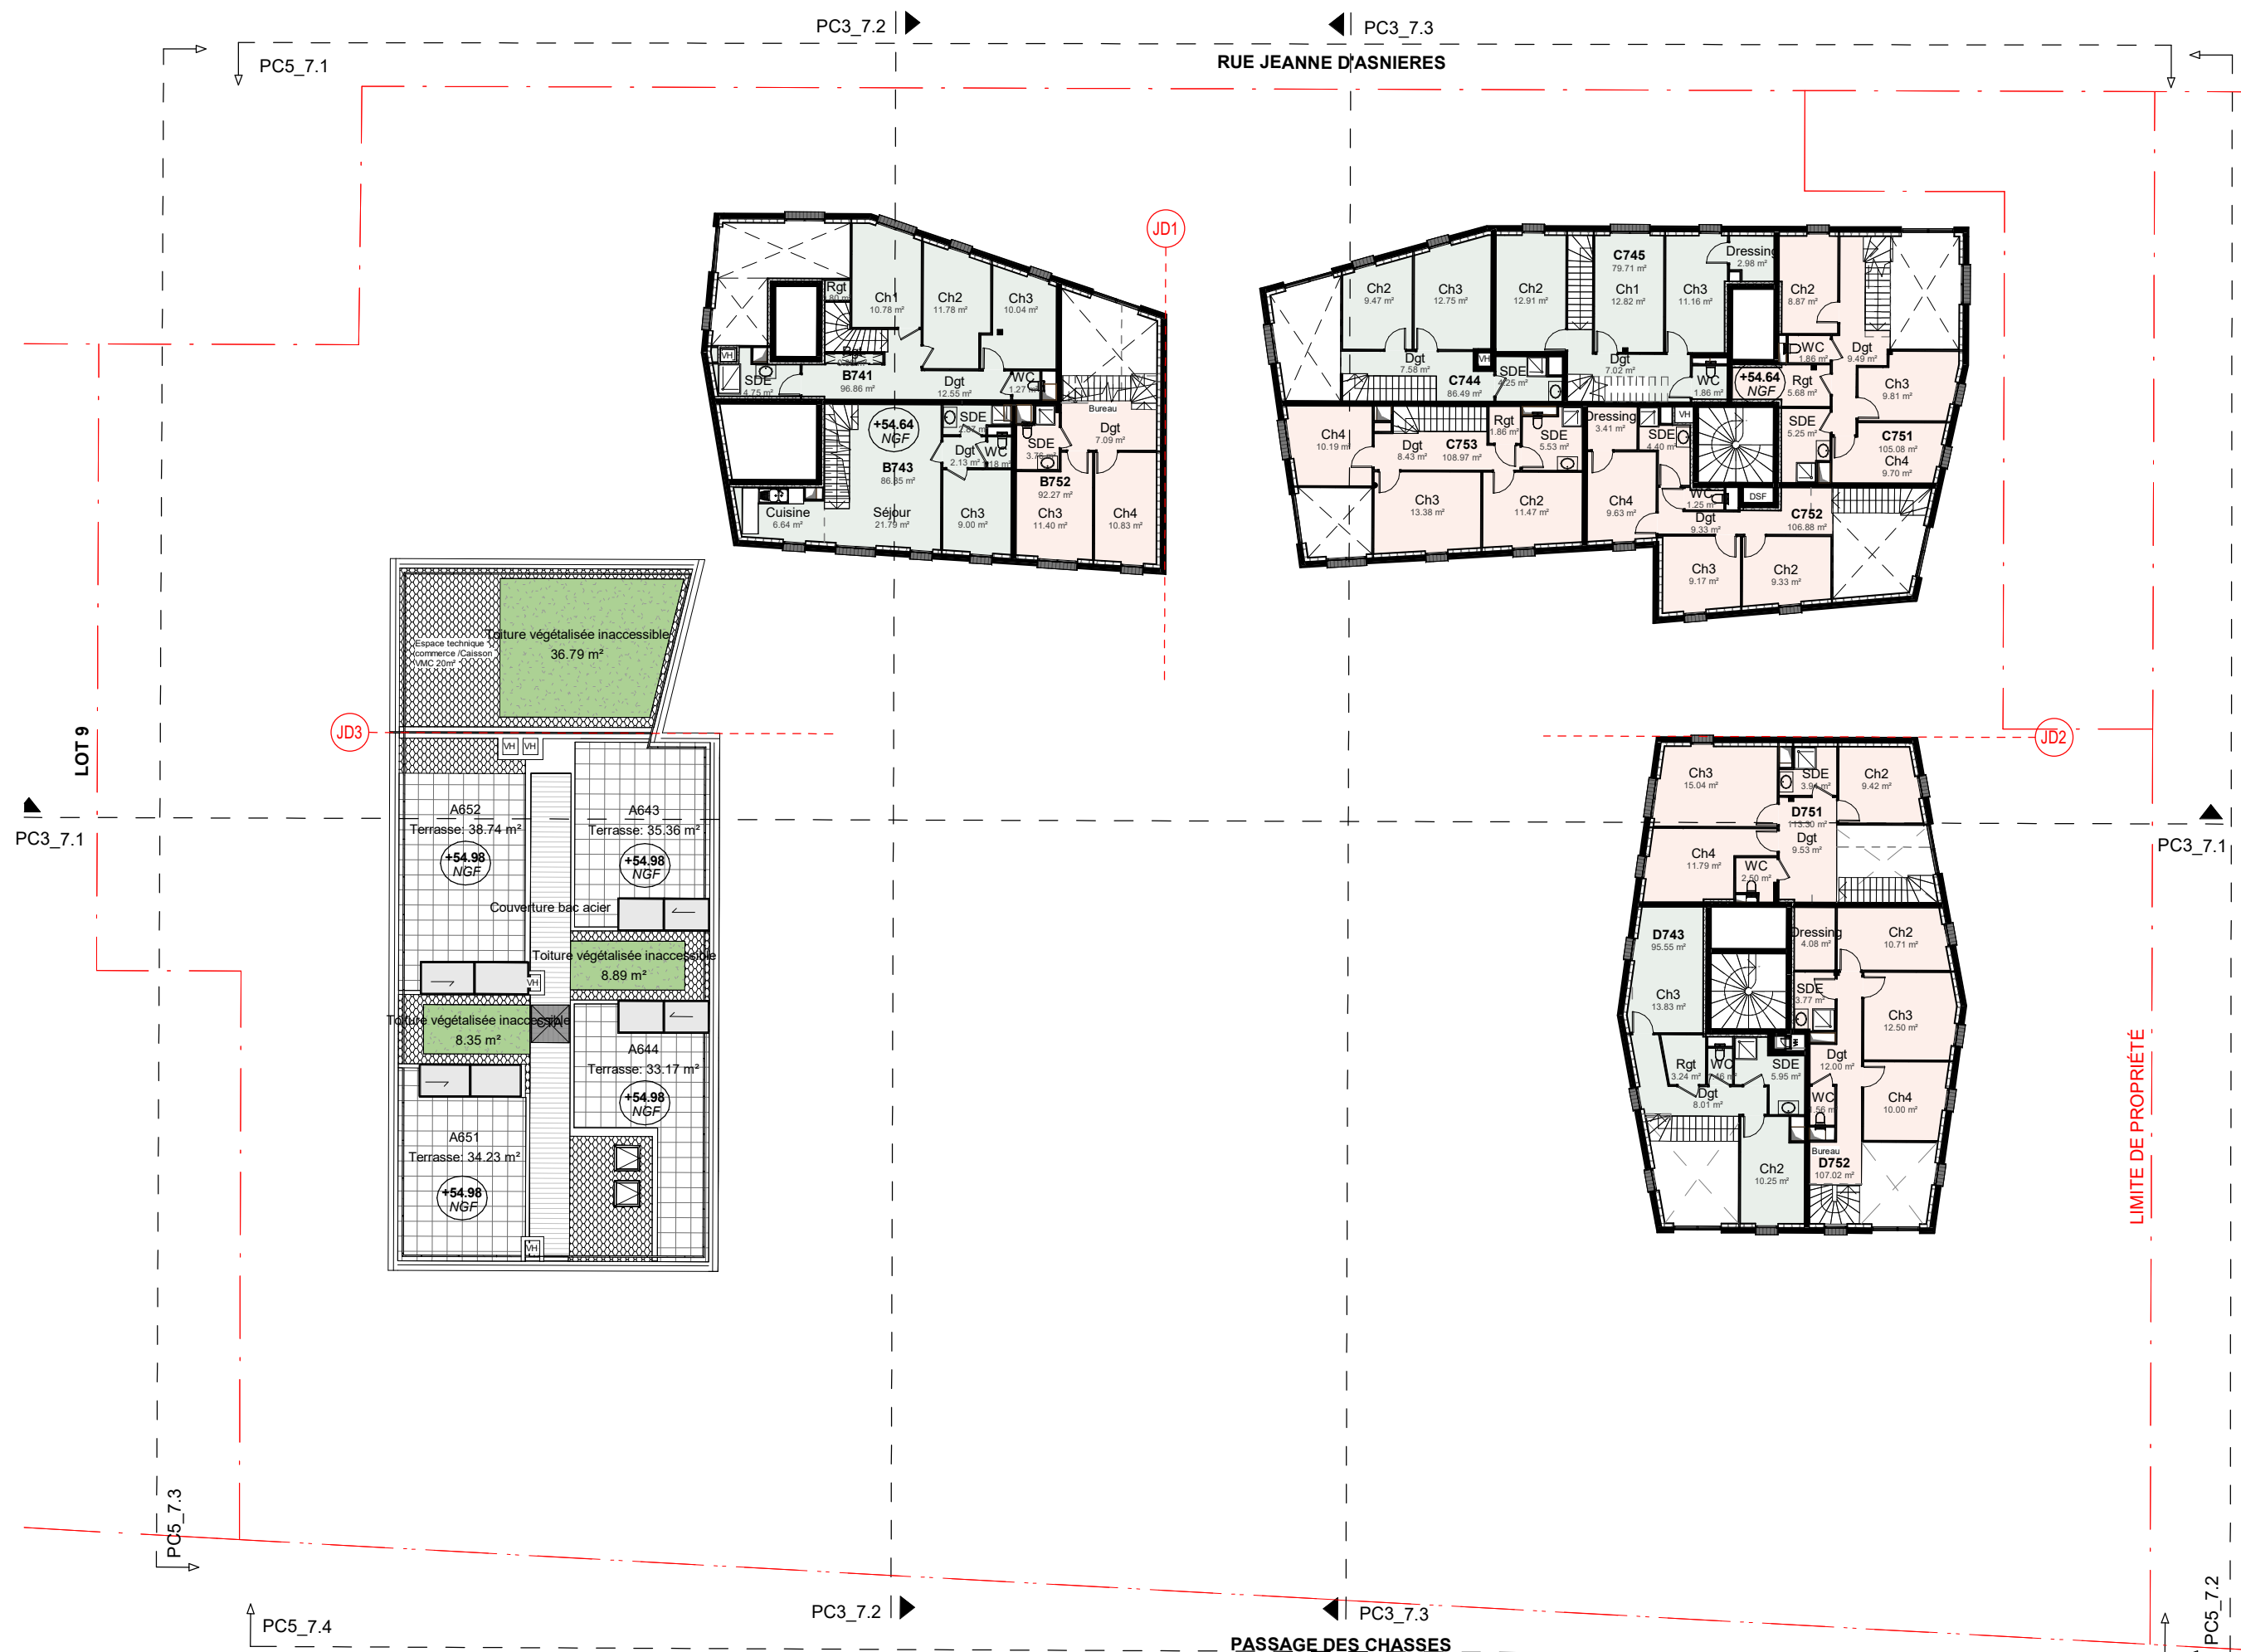


Maitre d'ouvrage

SCCV CLICHY LOGEMENTS

Maitrise d'œuvre

Architecte : **SNØHETTA Studio Paris**
Paysagiste : **WALD PAYSAGISTE**
Bureau de contrôle : **QUALICONSLT**
BET tout corps d'état : **CET / B & C associés**
Economiste : **VPEAS**
BET thermique : **POUGET CONSULTANTS**

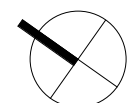

CONSTRUCTION D'UN ENSEMBLE DE LOGEMENTS COLLECTIFS

LOT 7 PLAN DE NIVEAU R+8

Echelle
1 : 250

Date
Avril 2024

Phase
PC

N°
PCANX_7.12

Emetteur
SNO

Indice