

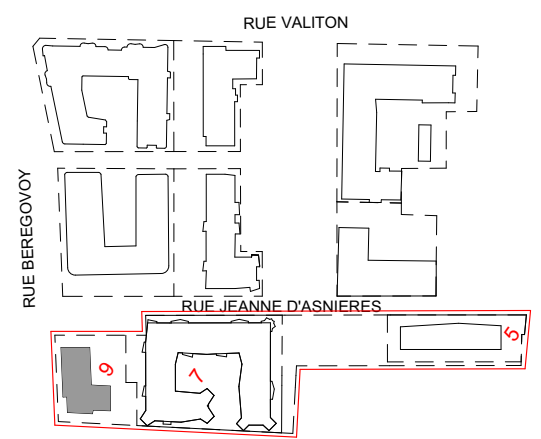
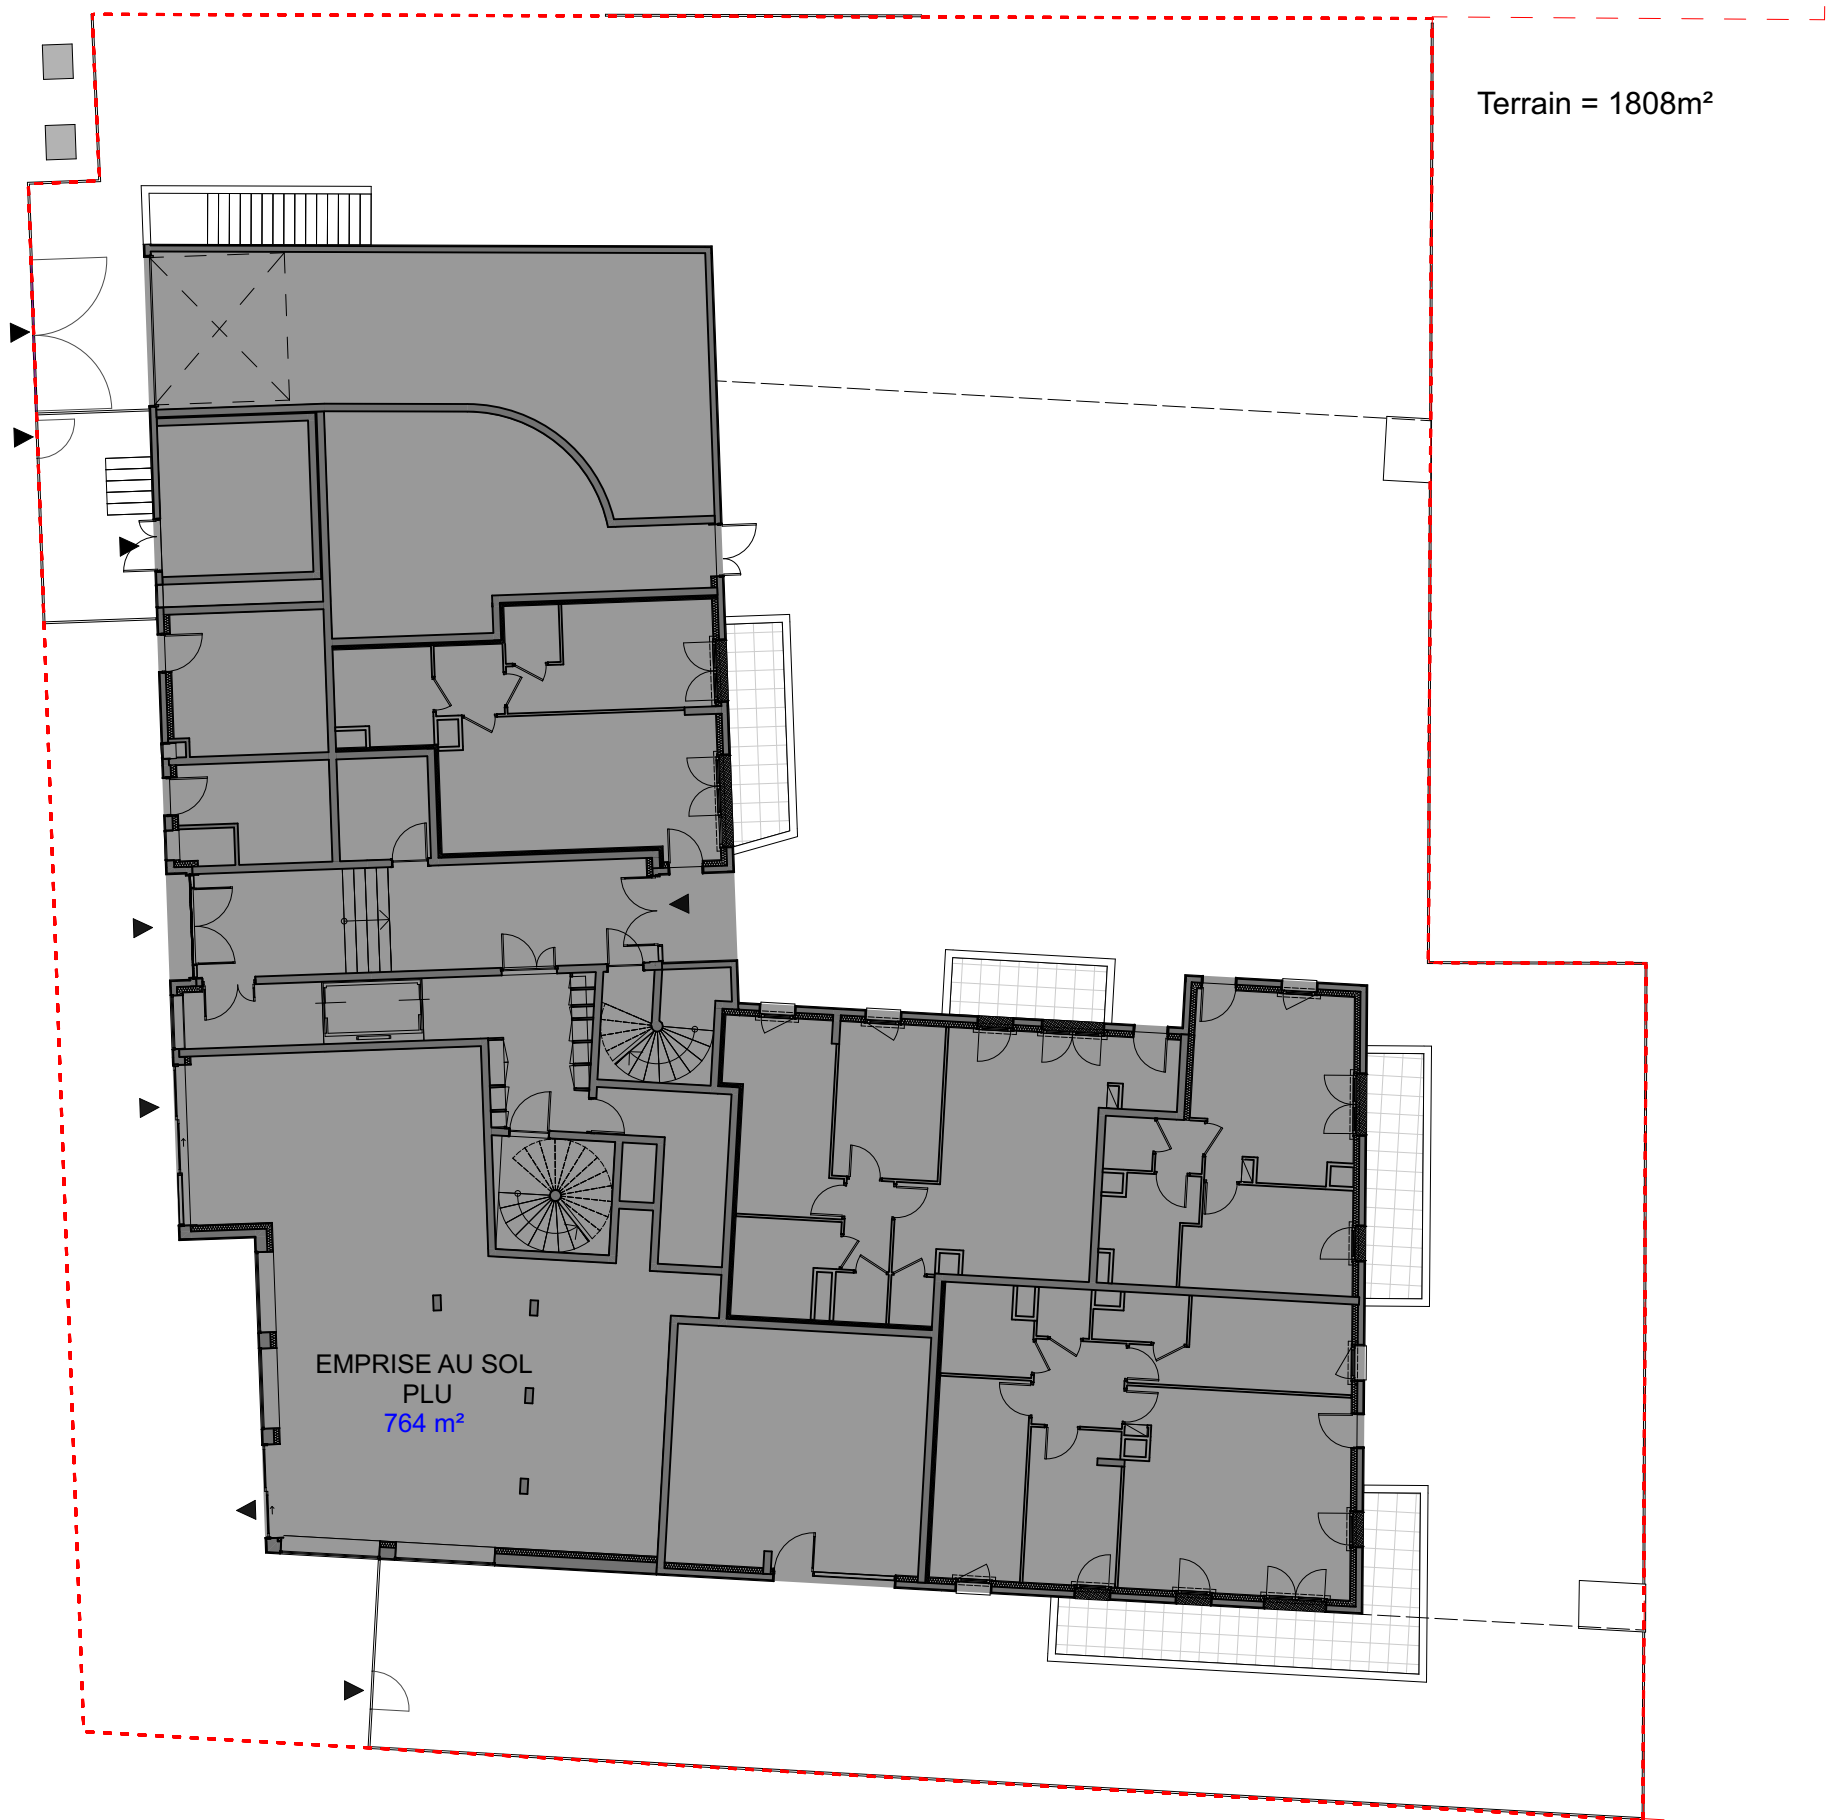



	Projet : CONTRUCTION D'UN ENSEMBLE DE LOGEMENTS COLLECTIFS PCVD OUEST - 11 rue Jeanne D'Asnières 92110 CLICHY						
	Maitre d'ouvrage : SCCV CLICHY LOGEMENTS 50 Cours de L'île Seguin 92100 BOULONGNE-BILLANCOURT						
	Bureau de contrôle : QUALICONSLT 1 bis rue du Petit Clamart Velizy Plus Bâtiment E 78140 VELIZY VILLACOUBLAY						
	Equipe maitrise d'œuvre : Architecte : SNØHETTA 19 rue de Cléry 75002 PARIS Tél : +33 1 84 79 78 60 Architecte : DGM 74, rue Rivay 92300 LEVALLOIS Tél: +33 1 41 38 07 70 BET tous corps d'état : CET Ingénierie 23 quai Alfred Sisley 92390 VILLENEUVE-LA-GARENNE Tél : +33 1 46 85 86 87 Economiste : VPEAS 80 Rue du Faubourg Saint-Denis 75010 PARIS Tél : +33 1 42 29 70 02 Economiste : B & C associés 7 rue de la 1er Division Française Libre 94160 SAINT MANDE Tél: + 33 6 20 85 30 79 BET thermique : POUGET CONSULTANTS 81 Rue Marcadet 75018 PARIS Tél : +33 1 42 59 53 64 Paysagiste : WALD 22 rue de Chabrol 75010 PARIS						
Titre : PCVD OUEST - LOT 9_SURFACES EMPRISES PLU/ PPRI/ INFRA							
Phase PC		N° Pièces cerfa PCANX9_4 ARC		Emetteur ARC	Ind 0	Date : avril 2024	Echelle :


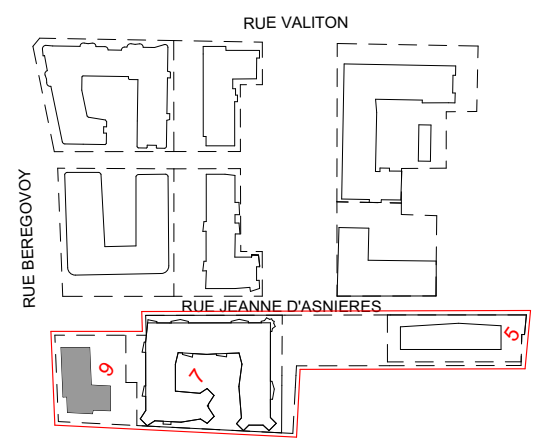


Maitre d'ouvrage		SCCV CLICHY LOGEMENTS	
Maitrise d'œuvre		DGM & Associés / SNØHETTA Studio Paris WALD PAYSAGISTE QUALICONSULT CET VPEAS / B & C associés POUGET CONSULTANTS	
Architectes : Paysagiste : Bureau de contrôle : BET tous corps d'état : Economistes : BET thermique :			
CONTRUCTION D'UN ENSEMBLE DE LOGEMENTS COLLECTIFS		LOT 9 PLAN SURFACE EMPRISE PLU	
Echelle 1:200	Date avril 2024	Phase PC	
N° PCANX9_4.1		Emetteur ARC	
		Indice 0	

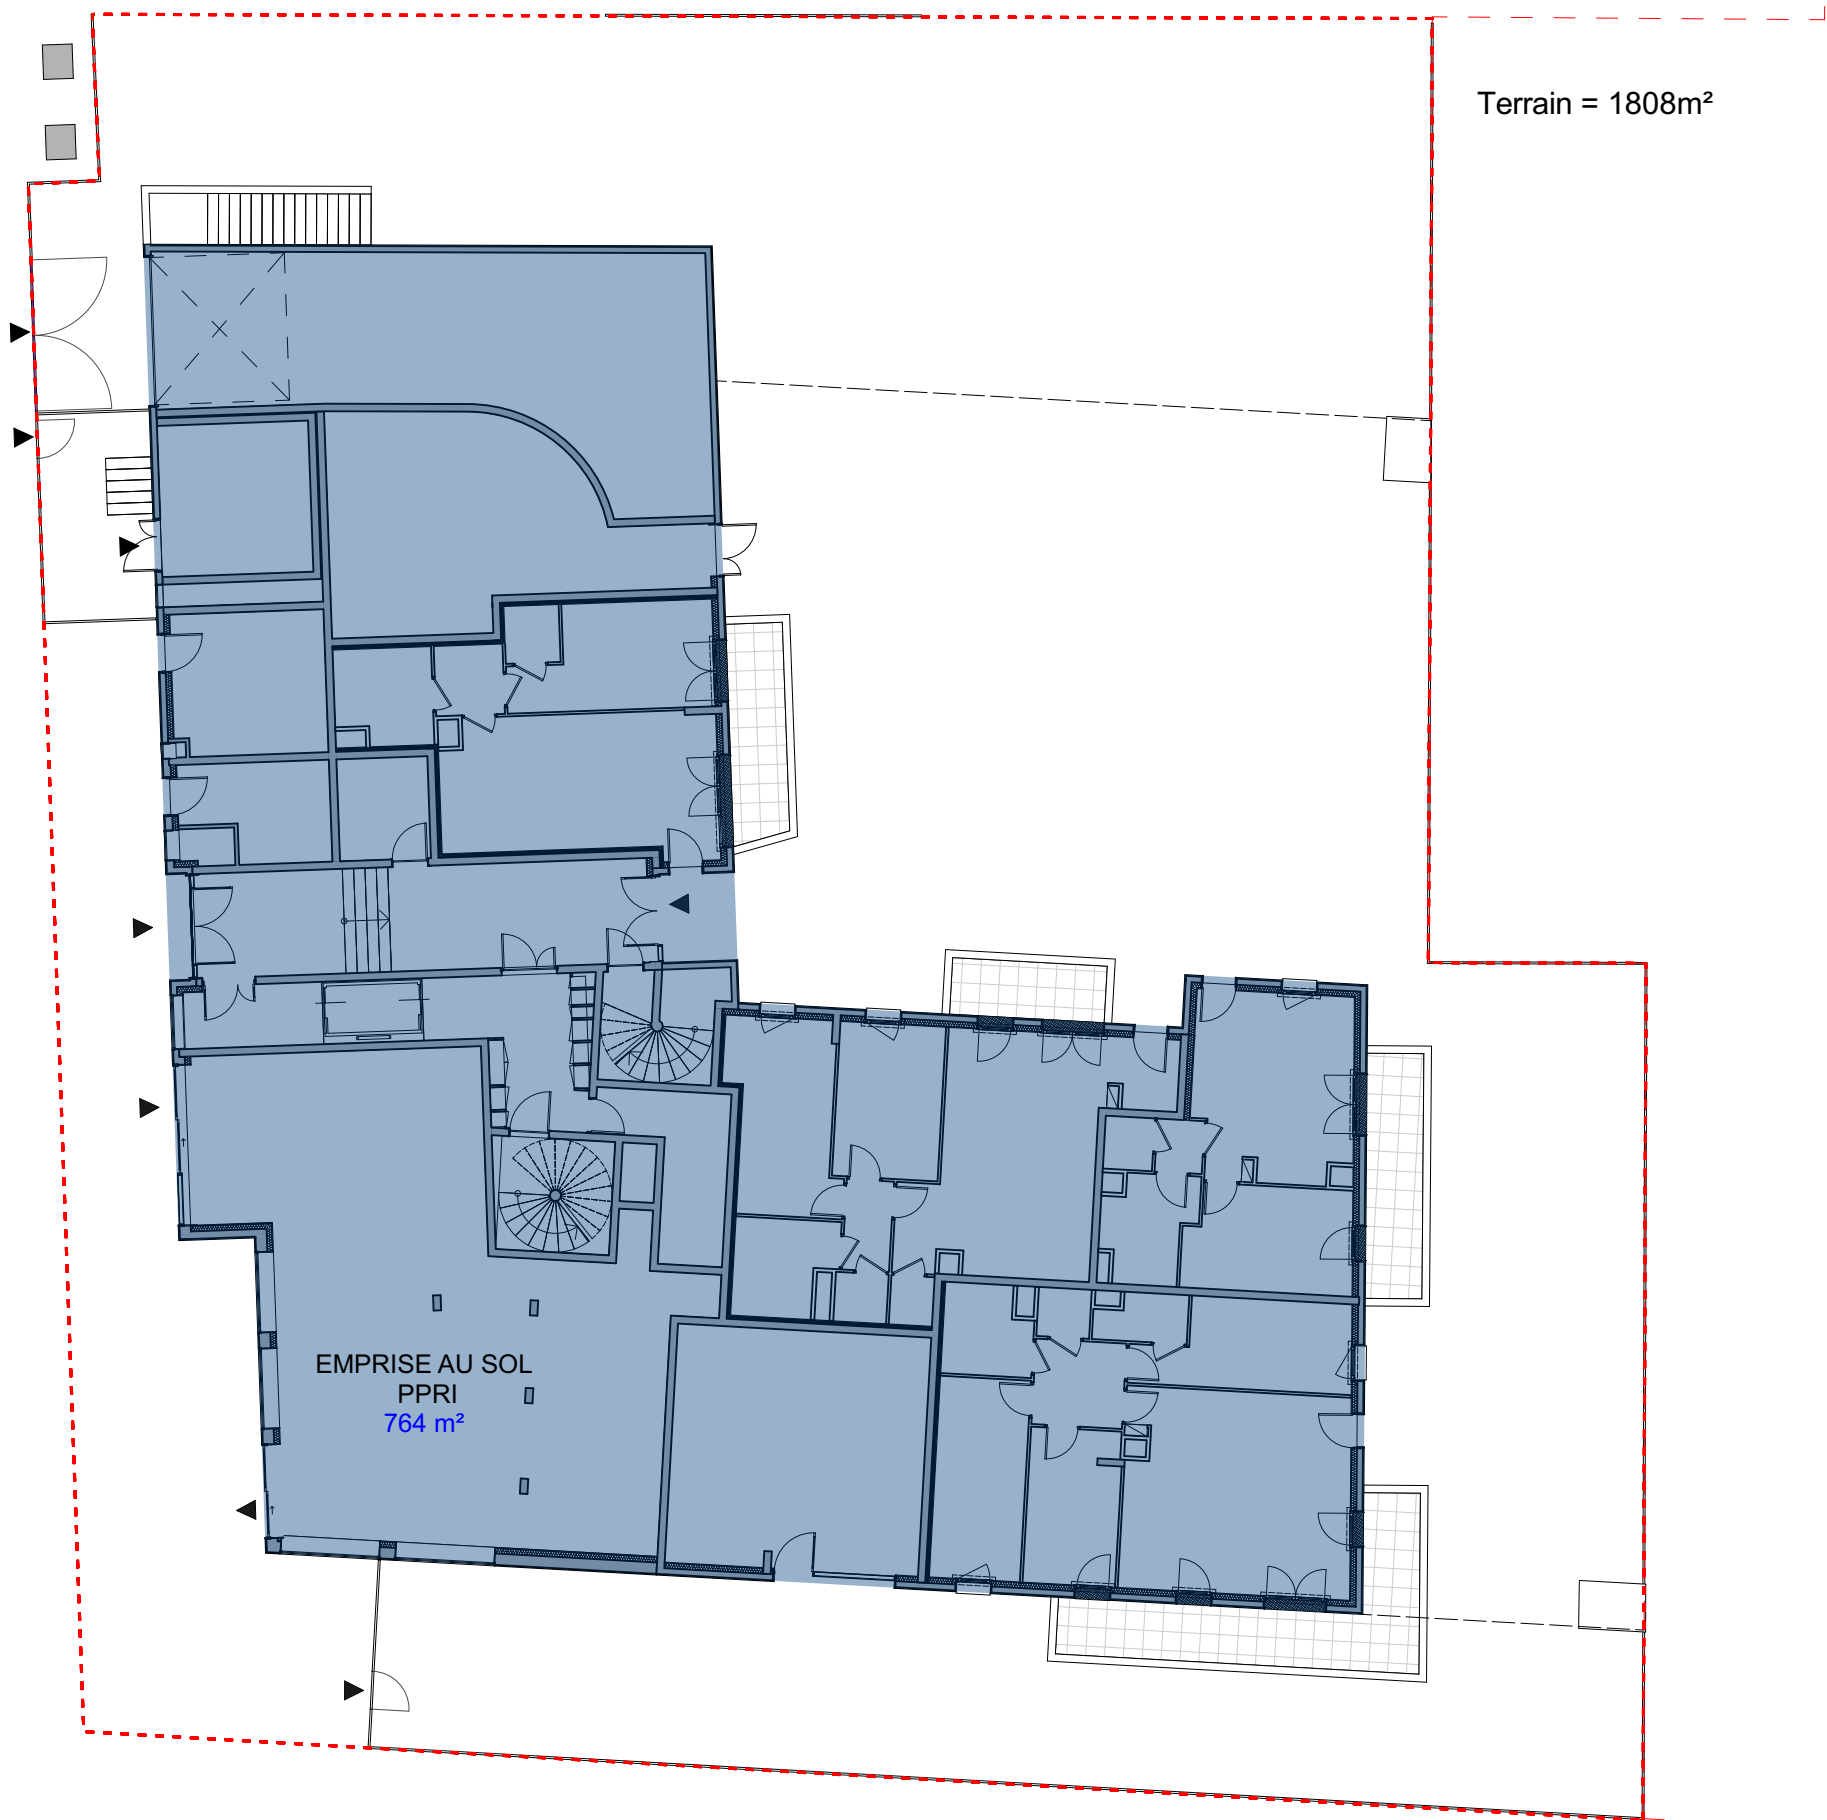

CONTRUCTION D'UN ENSEMBLE DE LOGEMENTS COLLECTIFS		Echelle 1:200		Architectes : DGM & Associés / SNØHETTA Studio Paris Paysagiste : WALD PAYSAGISTE Bureau de contrôle : BET tous corps d'état : CET Economistes : VPEAS / B & C associés BET thermique : POUGET CONSULTANTS	Maitrise d'œuvre	SCCV CLICHY LOGEMENTS
LOT 9_ PLAN SURFACE EMPRISE PPRI		Date avril 2024				
Phase PC		N° PCANX9_4.2				
Emetteur ARC						
Indice 0						

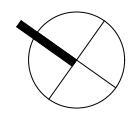

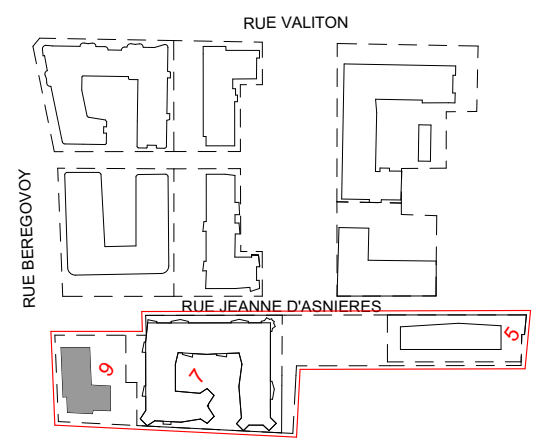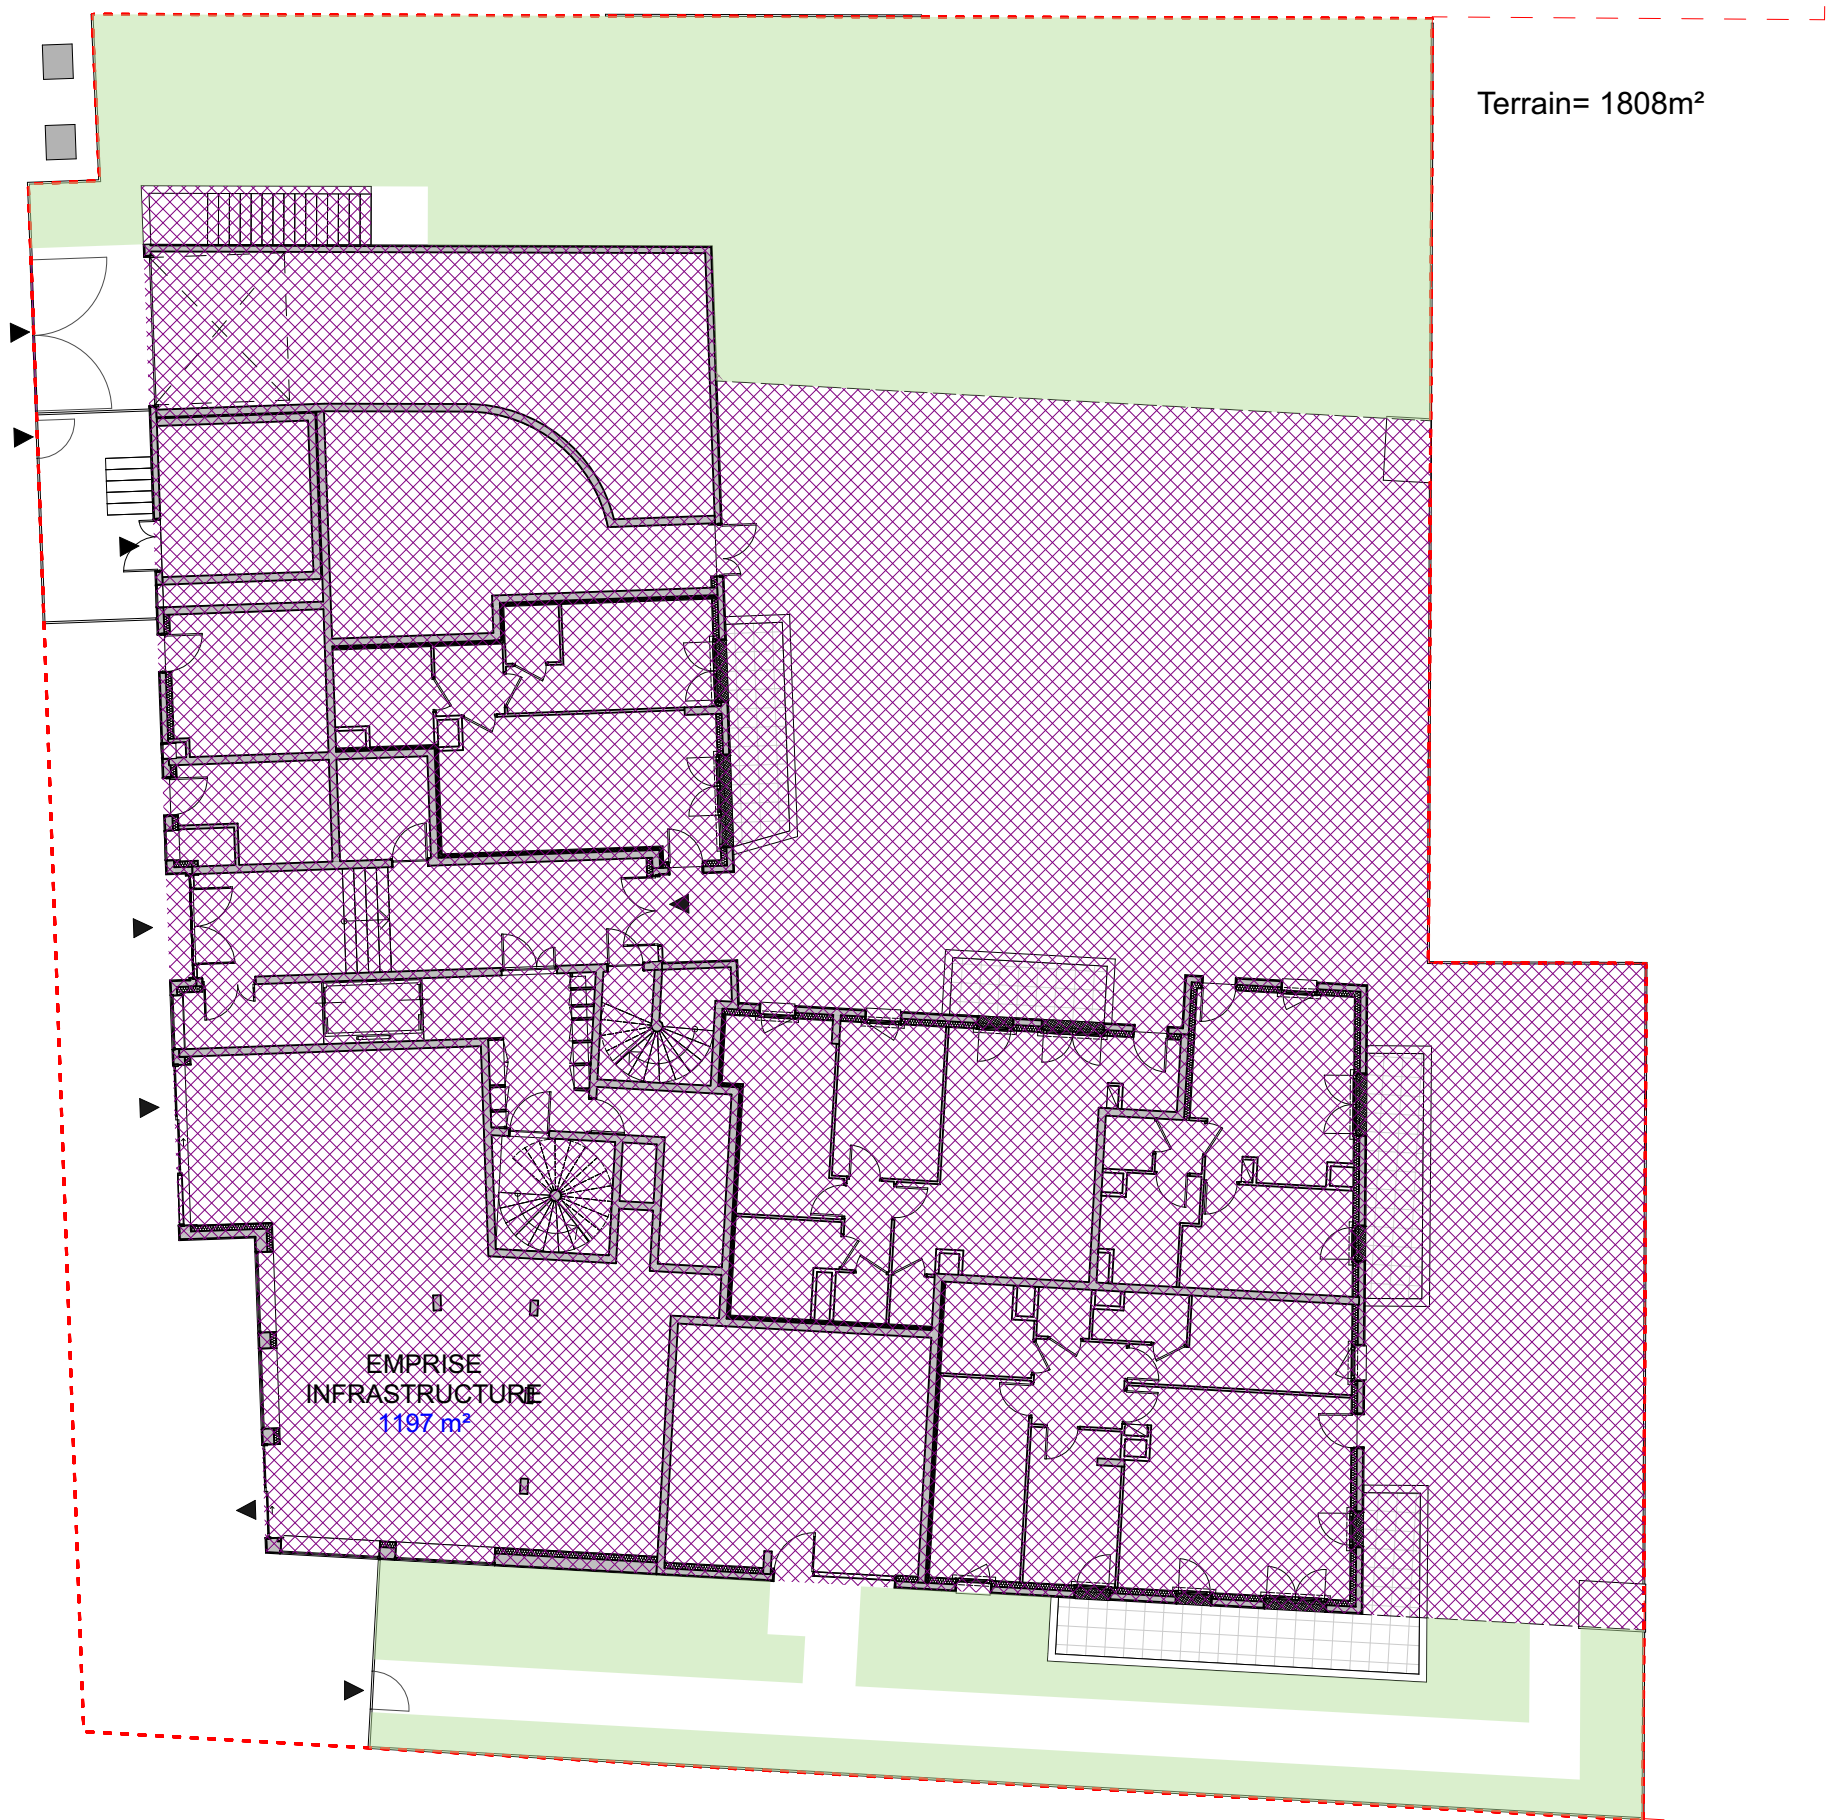

Maitre d'ouvrage		SCCV CLICHY LOGEMENTS	
Maitrise d'œuvre		DGM & Associés / SNØHETTA Studio Paris WALD PAYSAGISTE QUALICONSULT CET VPEAS / B & C associés POUGET CONSULTANTS	
Architectes : Paysagiste : Bureau de contrôle : BET tous corps d'état : Economistes : BET thermique :			
CONTRUCTION D'UN ENSEMBLE DE LOGEMENTS COLLECTIFS		LOT 9 PLAN SURFACE EMPRISE INFRASTRUCTURE	
Echelle 1:200	Phase PC	Date avril 2024	N° PCANX9_4.3
Emetteur ARC		Indice 0	