


	Projet : CONTRUCTION D'UN ENSEMBLE DE LOGEMENTS COLLECTIFS PCVD OUEST - 11 rue Jeanne D'Asnières 92110 CLICHY				
	Maitre d'ouvrage : SCCV CLICHY LOGEMENTS 50 Cours de L'île Seguin 92100 BOULONGNE-BILLANCOURT				
	Bureau de contrôle : QUALICONSULT 1 bis rue du Petit Clamart Velizy Plus Bâtiment E 78140 VELIZY VILLACOUBLAY				
	Equipe maitrise d'œuvre : Architecte : SNØHETTA 19 rue de Cléry 75002 PARIS Tél : +33 1 84 79 78 60 Architecte : DGM 74, rue Rivay 92300 LEVALLOIS Tél: +33 1 41 38 07 70 BET tous corps d'état : CET Ingénierie 23 quai Alfred Sisley 92390 VILLENEUVE-LA-GARENNE Tél : +33 1 46 85 86 87 Economiste : VPEAS 80 Rue du Faubourg Saint-Denis 75010 PARIS Tél : +33 1 42 29 70 02 Economiste : B & C associés 7 rue de la 1er Division Française Libre 94160 SAINT MANDE Tél: + 33 6 20 85 30 79 BET thermique : POUGET CONSULTANTS 81 Rue Marcadet 75018 PARIS Tél : +33 1 42 59 53 64 Paysagiste : WALD 22 rue de Chabrol 75010 PARIS				
Titre : PCVD OUEST - LOT 9_ANNEXES 2_PLANS DES NIVEAUX					
Phase	N° Pièces cerfa	Emetteur	Ind	Date :	Echelle :
PC	PCANX9_1	ARC	0	JUILLET 2024	

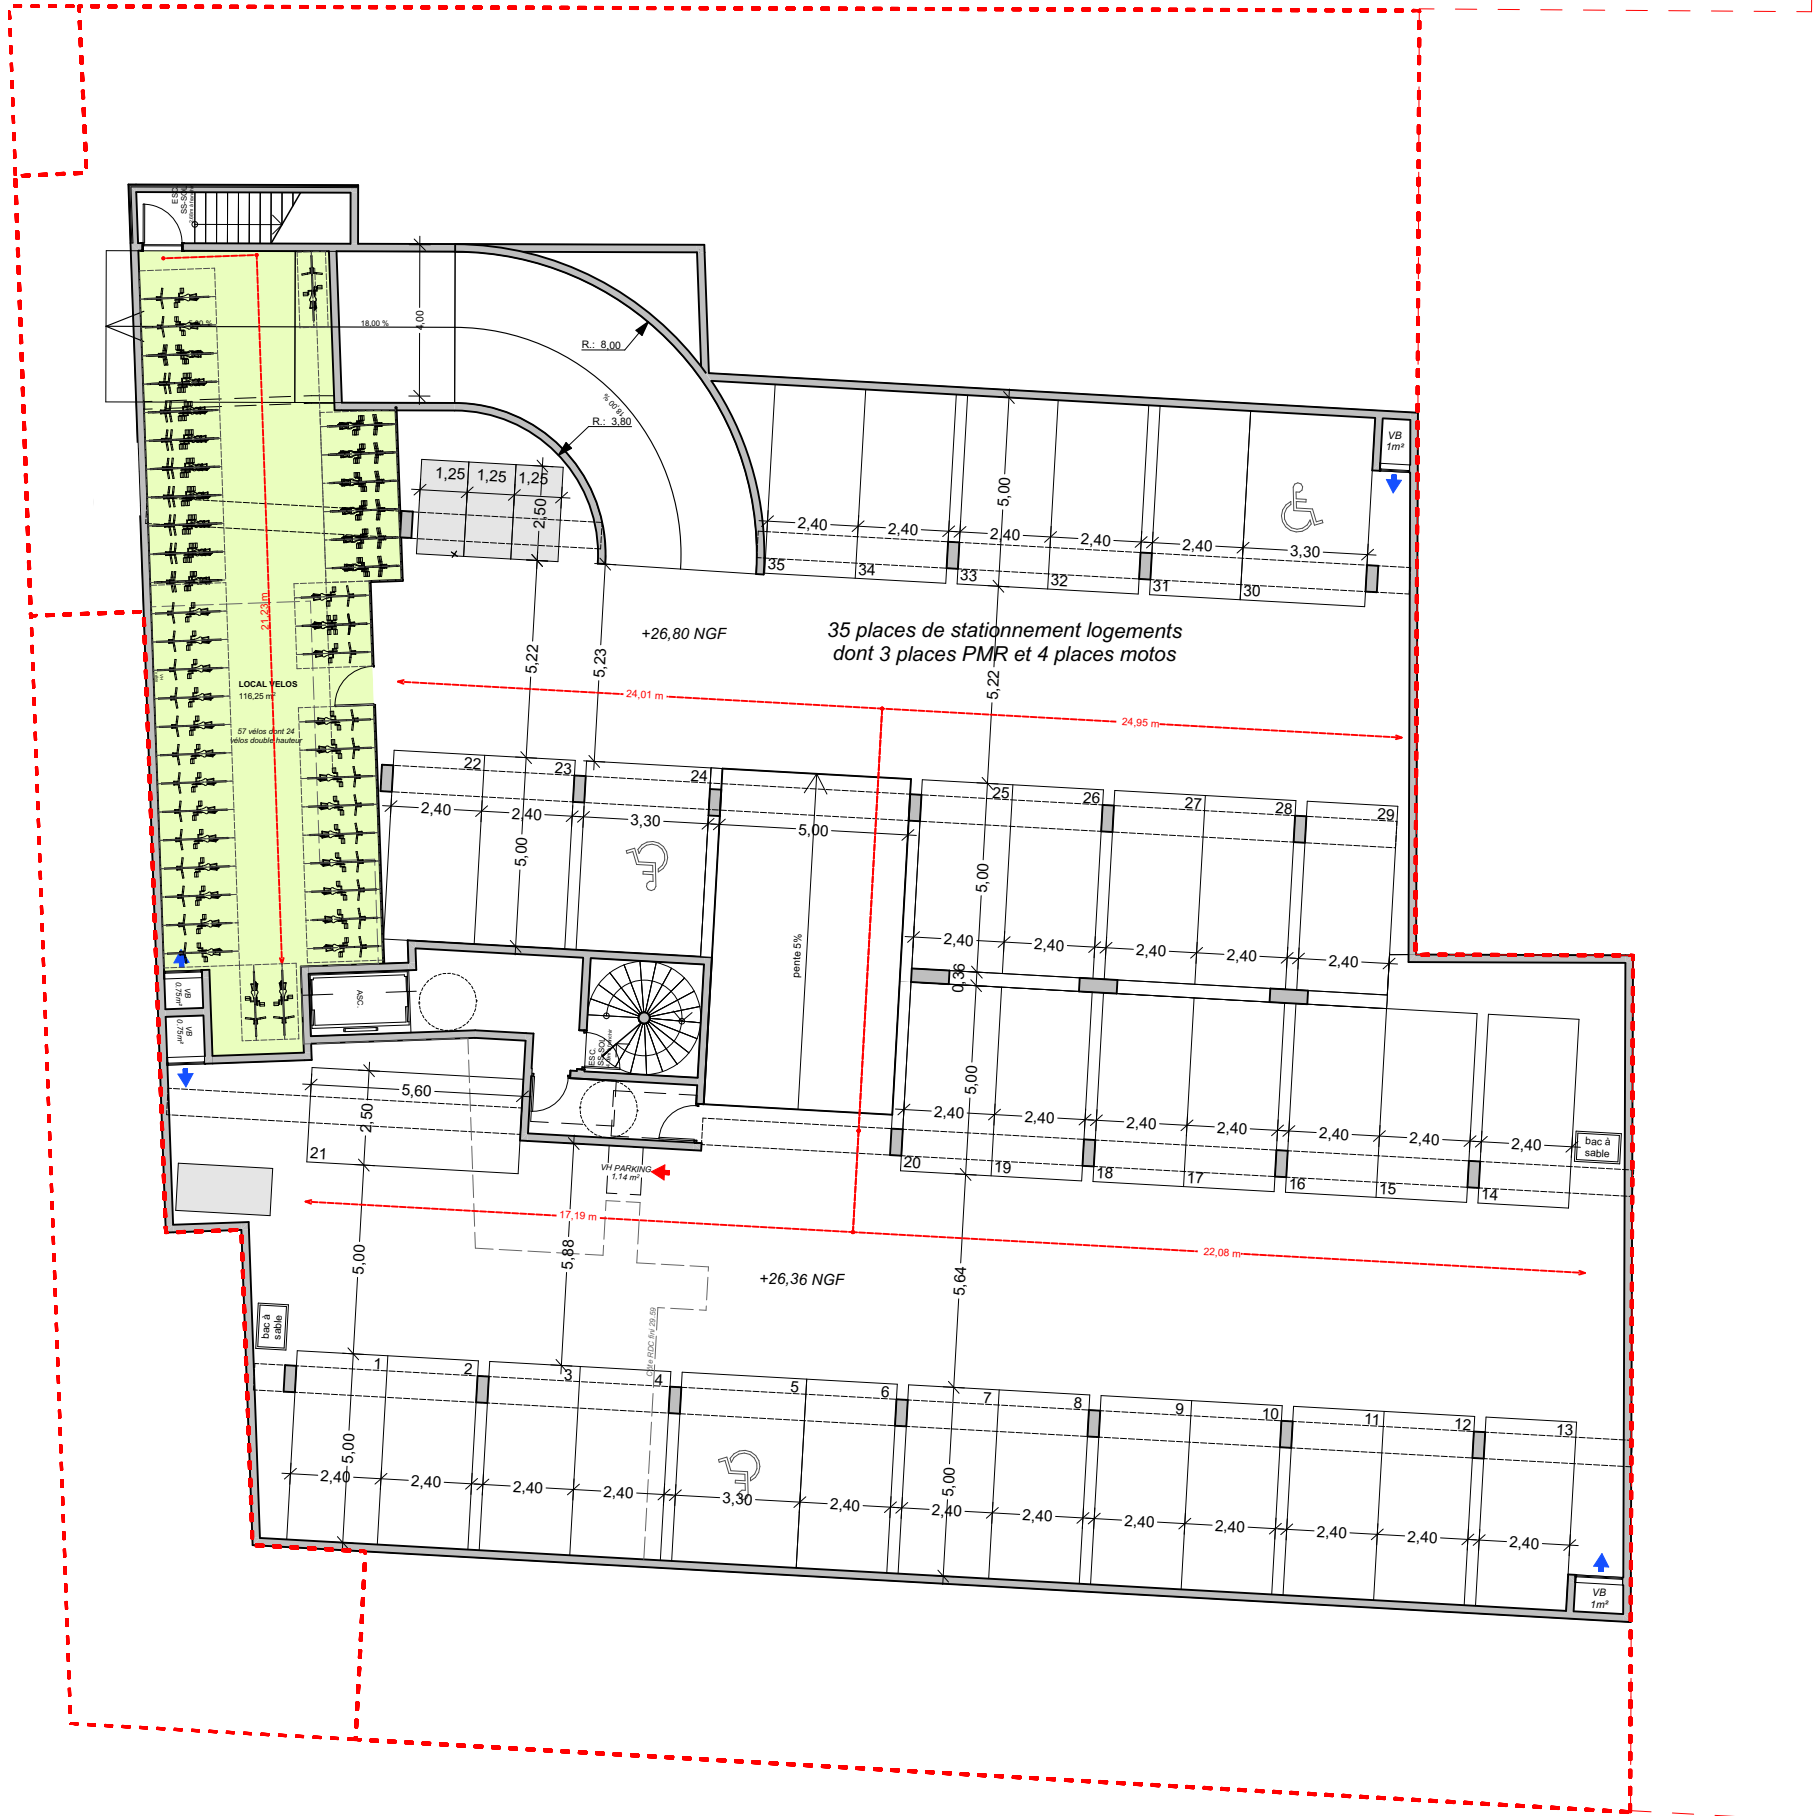


RUE PIERRE BEREGOVY





PASSAGE DES CHASSES

LOT 7

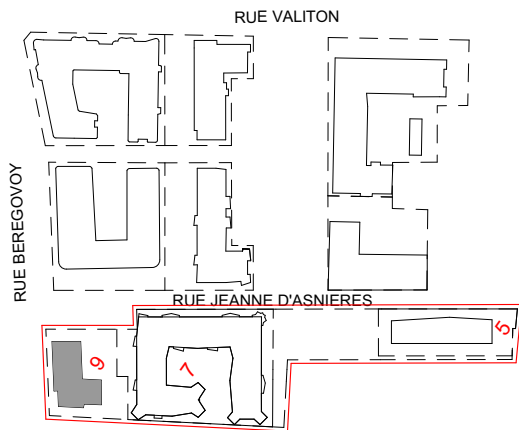


Maitre d'ouvrage		SCCV CLICHY LOGEMENTS	
Maitrise d'œuvre		DGM & Associés / SNØHETTA Studio Paris	
Architectes :		WALD PAYSAGISTE	
Paysagiste :		QUALICONSULT	
Bureau de contrôle :		CET	
BET tous corps d'état :		VPEAS / B & C associés	
Economistes :		POUGET CONSULTANTS	
BET thermique :			
CONTRUCTION D'UN ENSEMBLE DE LOGEMENTS COLLECTIFS		PLAN DU NIVEAU SOUS-SOL	
Echelle	1:200	Phase	PC
Date	avril 2024	N°	PCANX_9.1
Emetteur		ARC	
Indice		0	

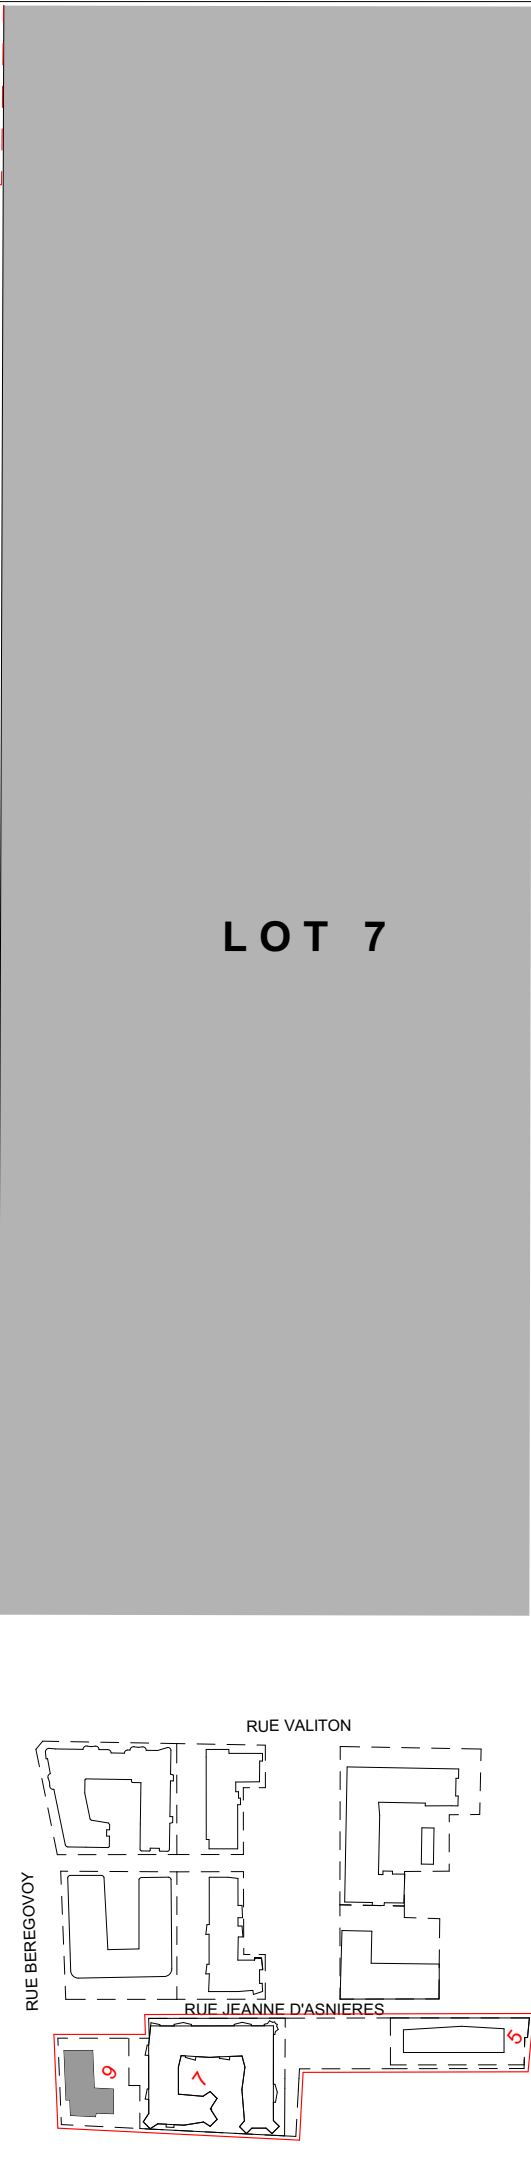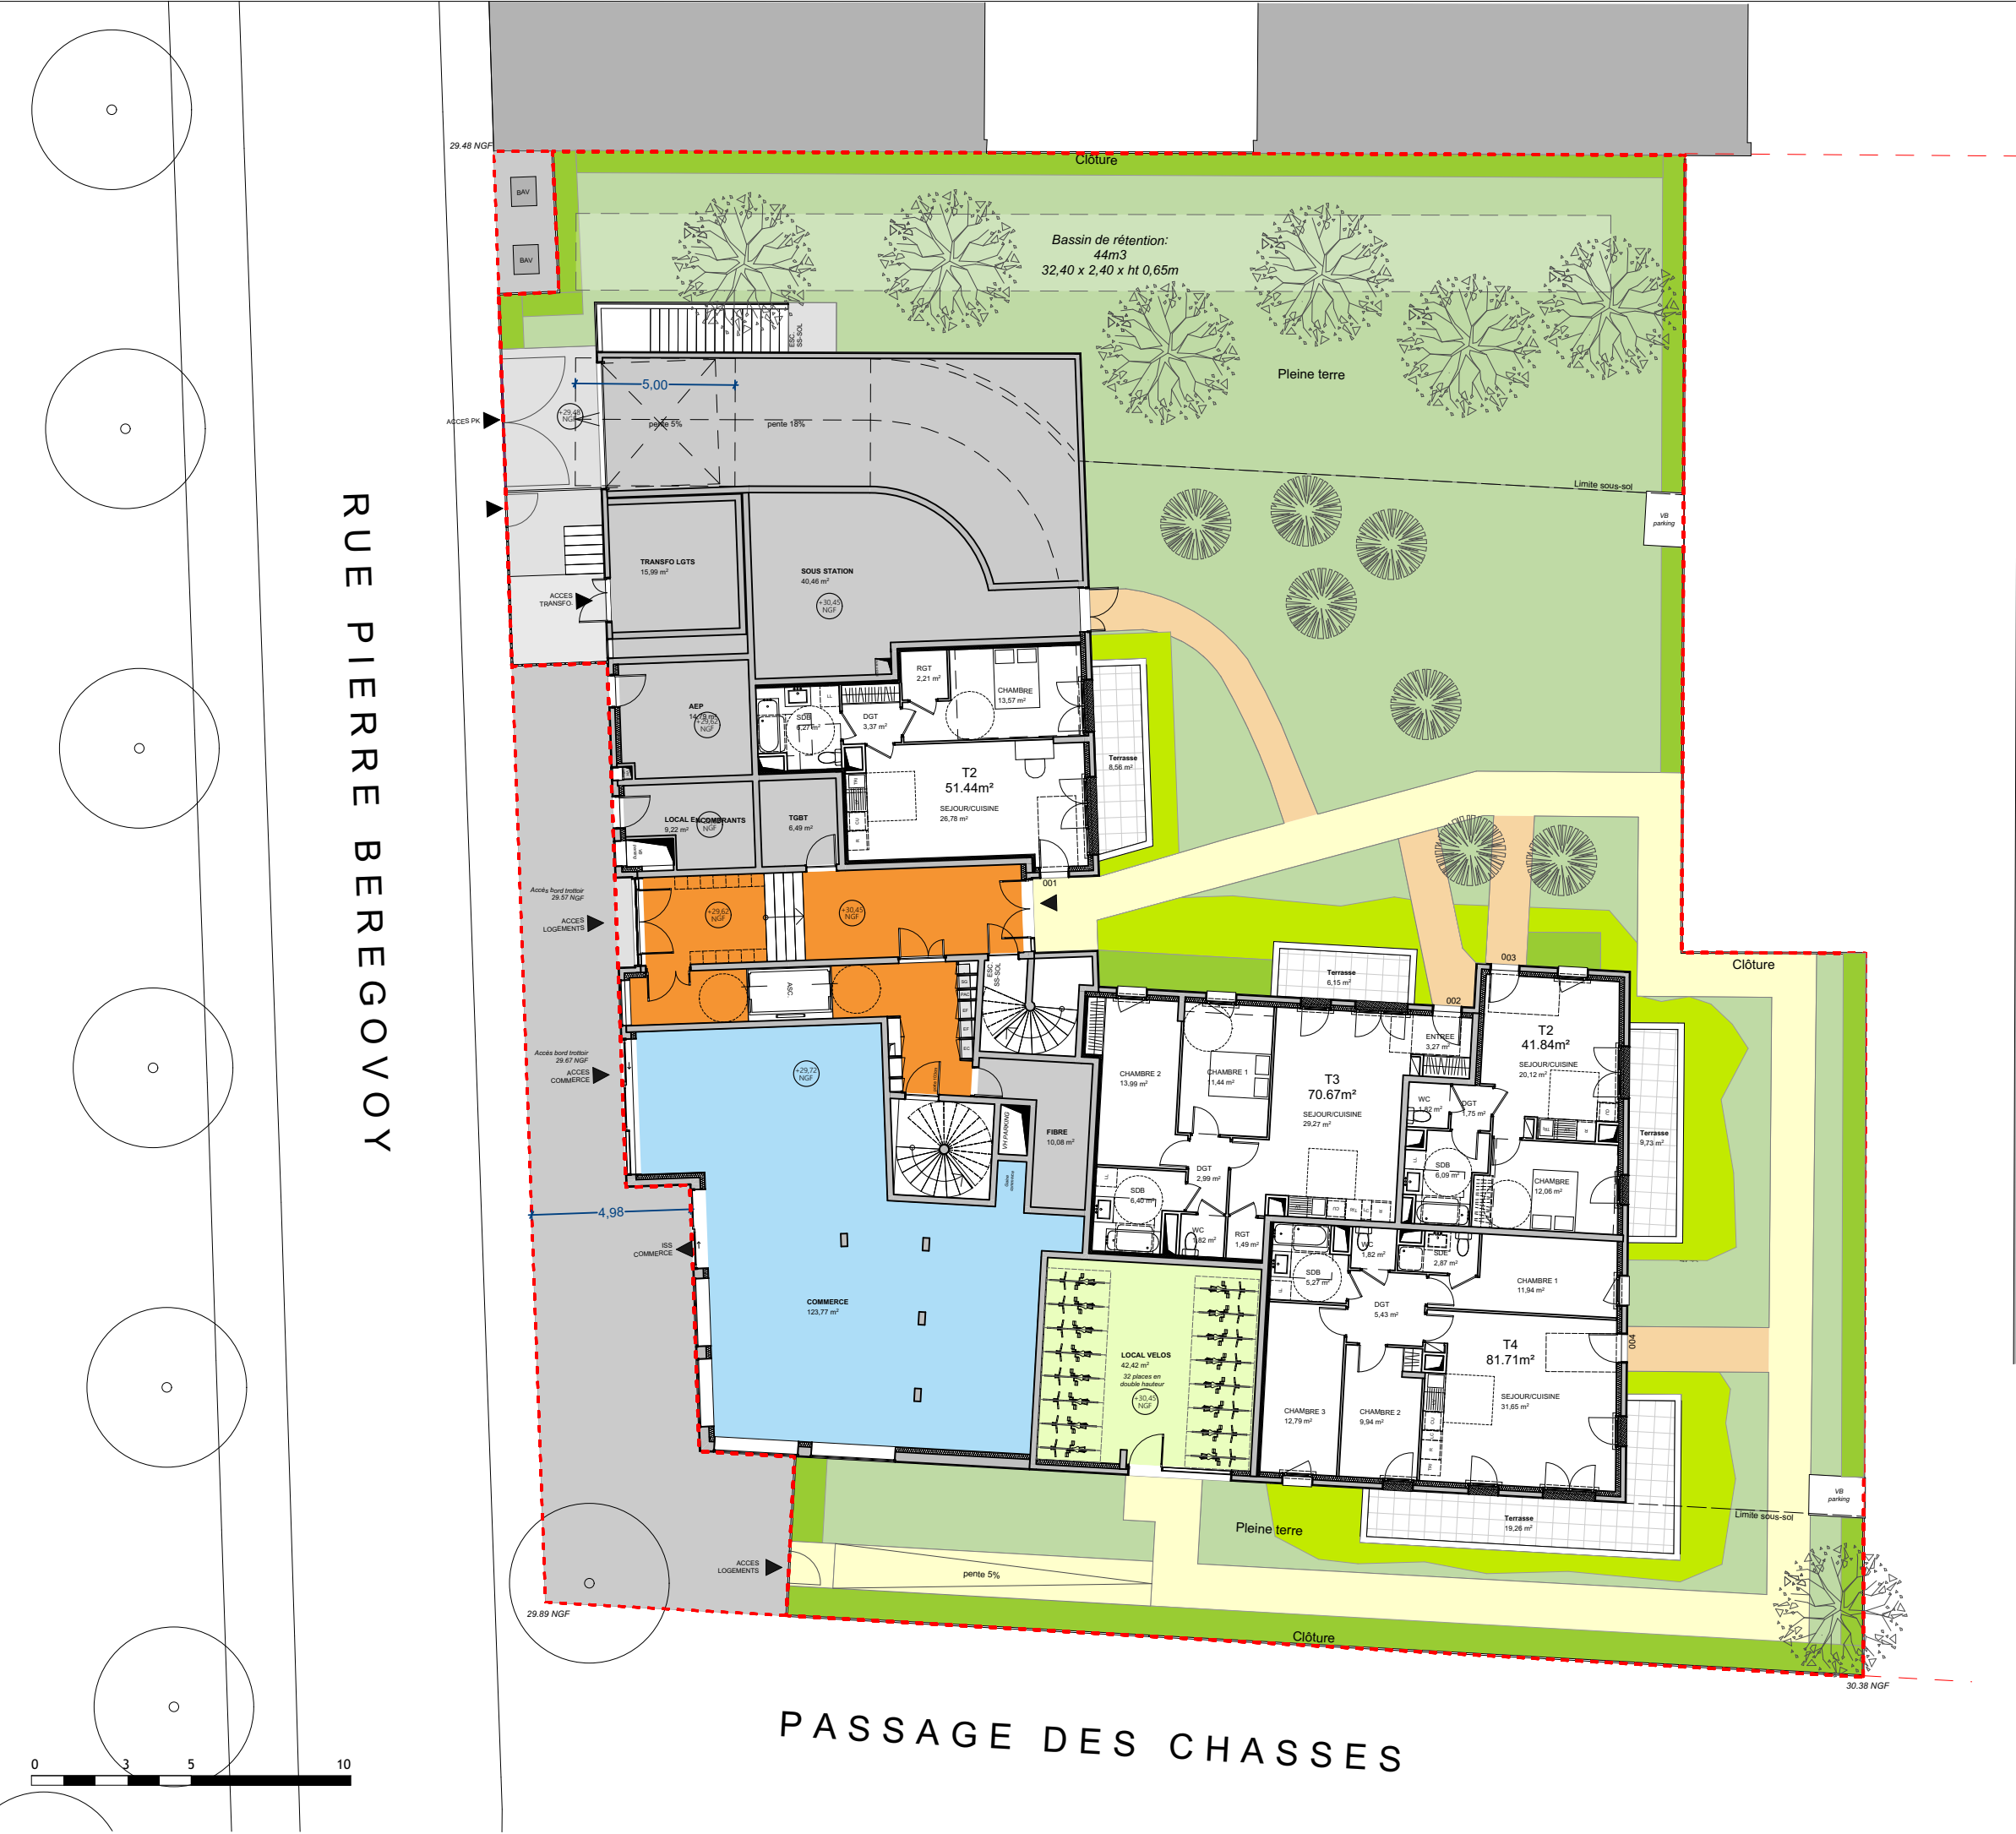



Maitre d'ouvrage		SCCV CLICHY LOGEMENTS	
Maitrise d'œuvre		DGM & Associés / SNØHETTA Studio Paris WALD PAYSAGISTE QUALICONSULT CET VPEAS / B & C associés POUGET CONSULTANTS	
Architectes : Paysagiste : Bureau de contrôle : BET tous corps d'état : Economistes : BET thermique :			
CONSTRUCTION D'UN ENSEMBLE DE LOGEMENTS COLLECTIFS		PLAN DU NIVEAU REZ-DE-CHAUSSEE	
Echelle 1:200	Date avril 2024	Phase PC	
N° PCANX9_1.2		Emetteur ARC	
		Indice 0	

RUE PIERRE BEREGOVY

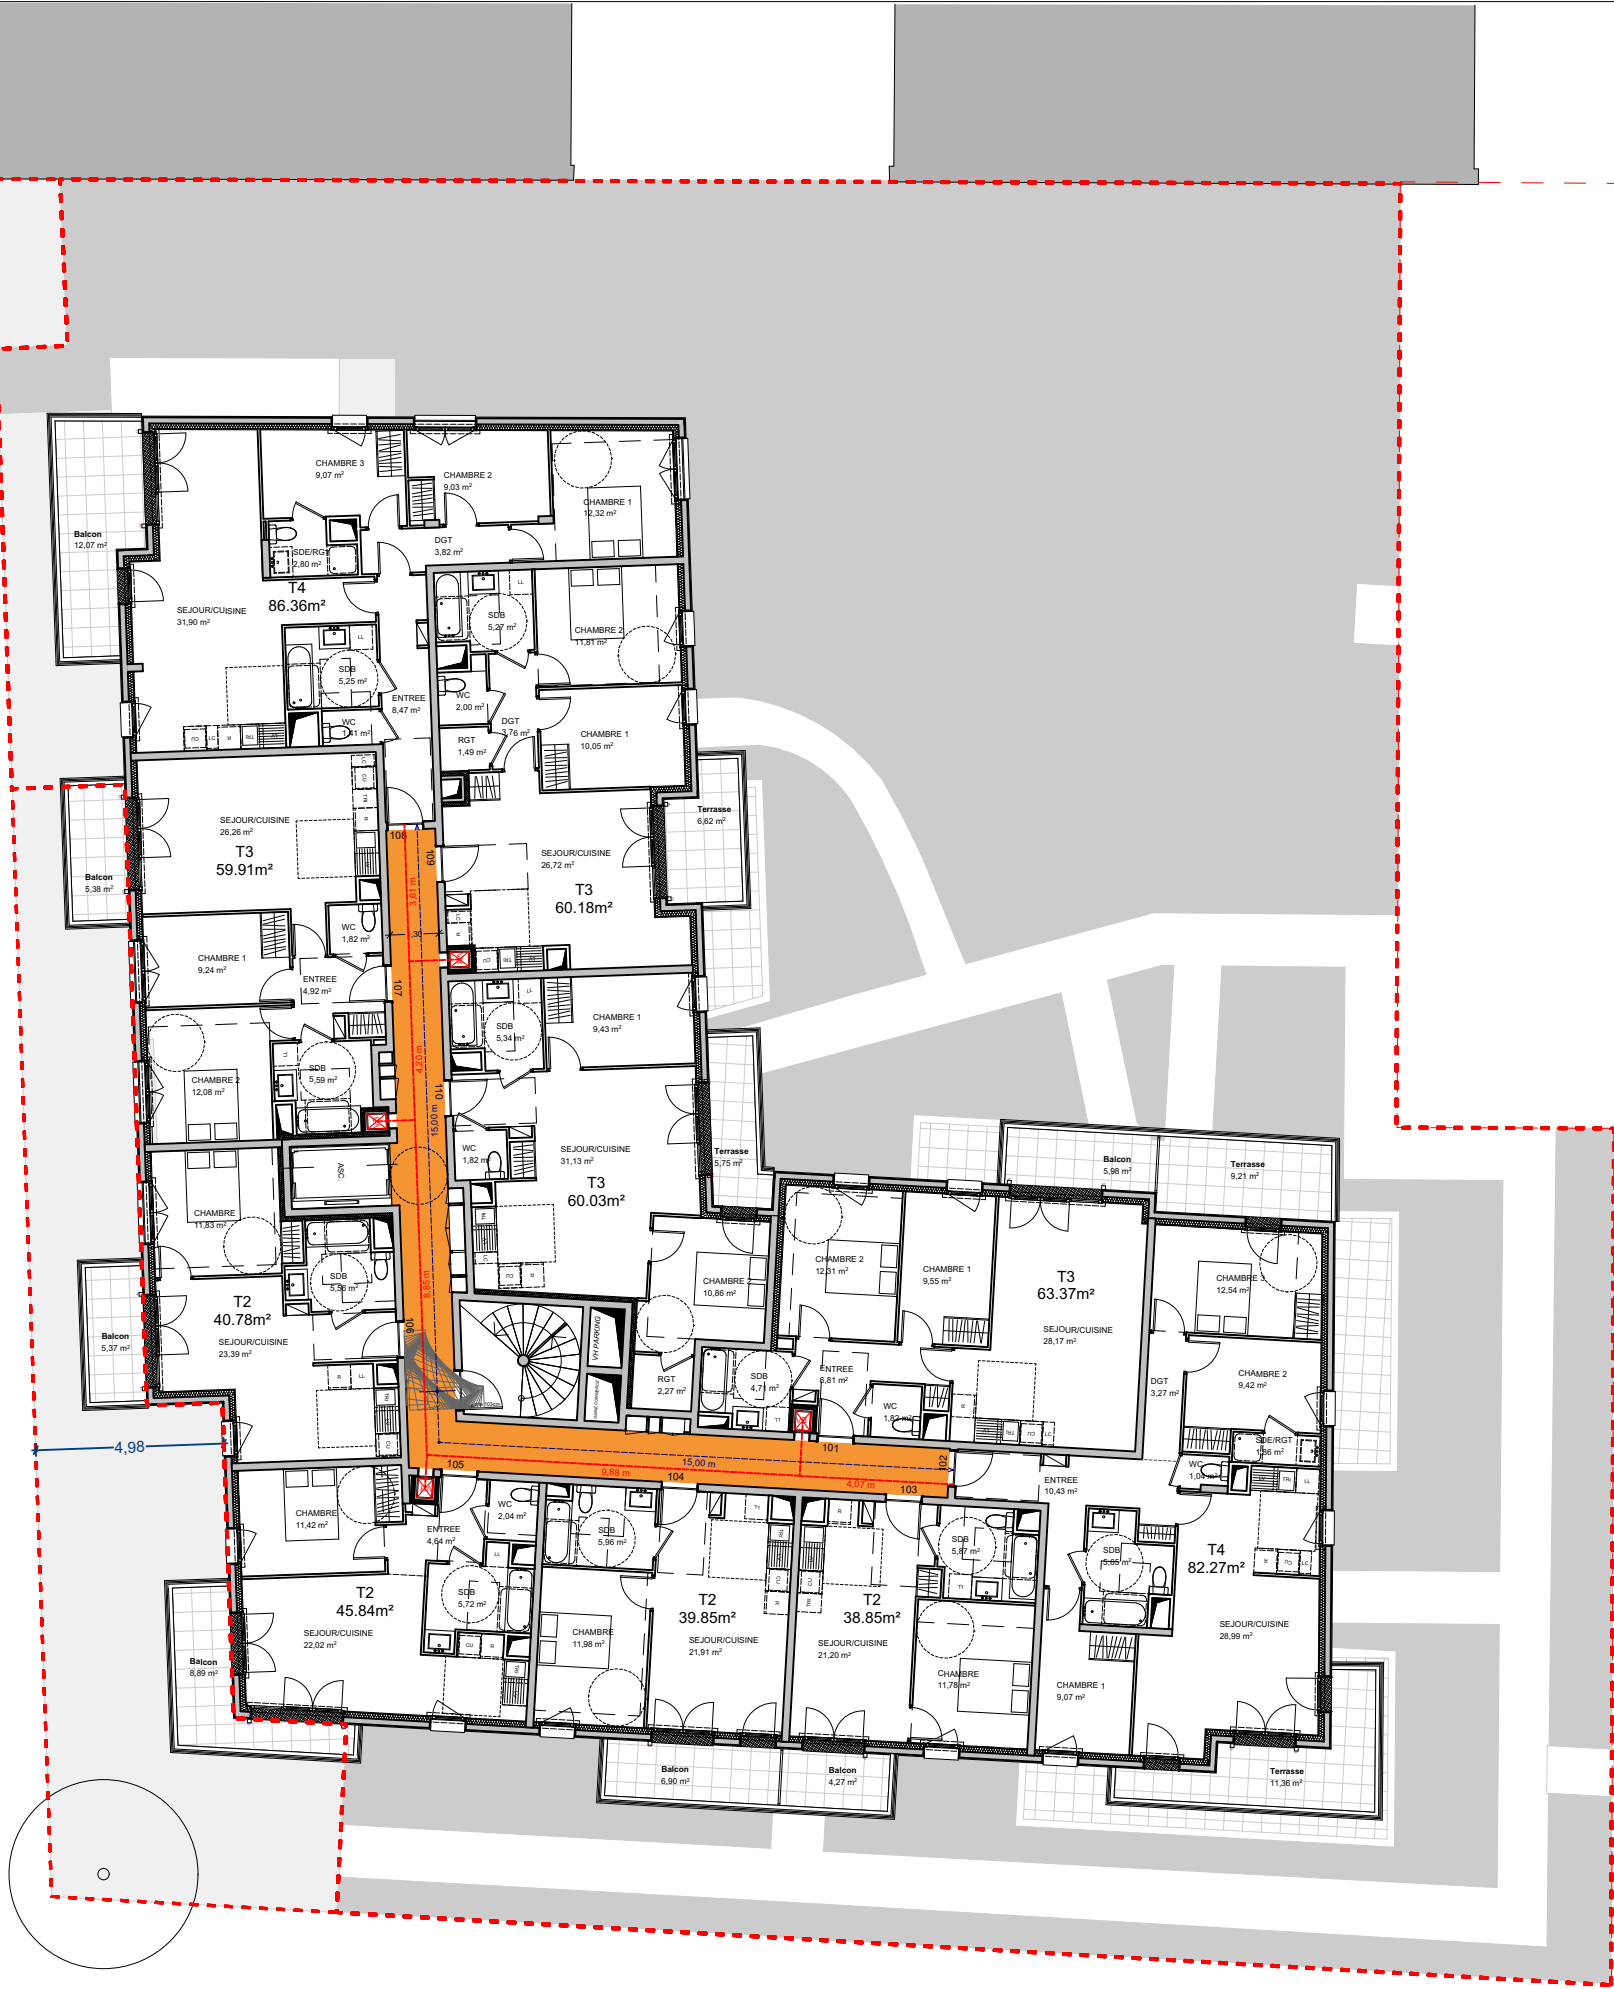

PASSAGE DES CHASSES

LOT 7

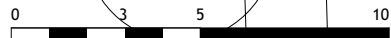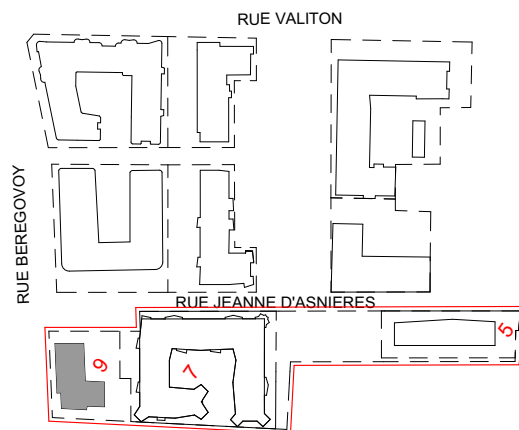


Maitre d'ouvrage		SCCV CLICHY LOGEMENTS	
Maitrise d'œuvre		DGM & Associés / SNØHETTA Studio Paris WALD PAYSAGISTE QUALICONSULT CET VPEAS / B & C associés POUGET CONSULTANTS	
Architectes : Paysagiste : Bureau de contrôle : BET tous corps d'état : Economistes : BET thermique :			
CONTRUCTION D'UN ENSEMBLE DE LOGEMENTS COLLECTIFS		PLAN DU NIVEAU R+1	
Echelle 1:200	Date avril 2024	Phase PC	
N° PCANX9_1.3		Emetteur ARC	
		Indice 0	

RUE PIERRE BEREGOVY



PASSAGE DES CHASSES

LOT 7

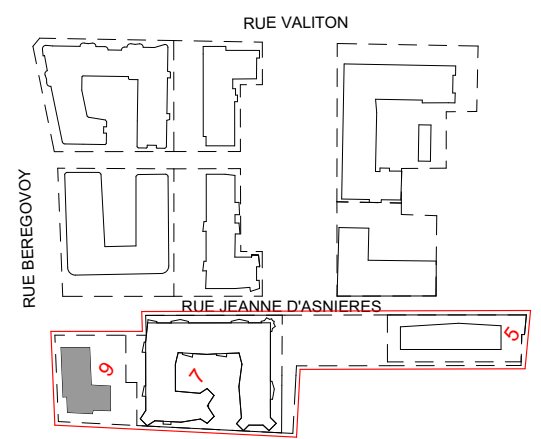



Maitre d'ouvrage		SCCV CLICHY LOGEMENTS	
Maitrise d'œuvre		DGM & Associés / SNØHETTA Studio Paris WALD PAYSAGISTE QUALICONSULT CET VPEAS / B & C associés POUGET CONSULTANTS	
Architectes : Paysagiste : Bureau de contrôle : BET tous corps d'état : Economistes : BET thermique :		CONTRUCTION D'UN ENSEMBLE DE LOGEMENTS COLLECTIFS	
Echelle 1:200		PLAN DU NIVEAU R+2	
Phase PC		Date avril 2024	
N° PCANX9_1.4		Emetteur ARC	
		Indice 0	

RUE PIERRE BEREGOVY



PASSAGE DES CHASSES

LOT 7

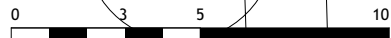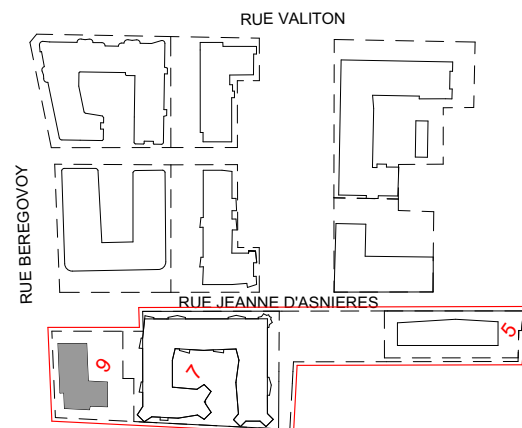



Maitre d'ouvrage		SCCV CLICHY LOGEMENTS	
Maitrise d'œuvre		DGM & Associés / SNØHETTA Studio Paris WALD PAYSAGISTE QUALICONSULT CET VPEAS / B & C associés POUGET CONSULTANTS	
Architectes : Paysagiste : Bureau de contrôle : BET tous corps d'état : Economistes : BET thermique :			
CONTRUCTION D'UN ENSEMBLE DE LOGEMENTS COLLECTIFS		PLAN DU NIVEAU R+3	
Echelle 1:200	Date avril 2024	Phase PC	
N° PCANX9_1.5		Emetteur ARC	
		Indice 0	

RUE PIERRE BEREGOVY



PASSAGE DES CHASSES

LOT 7

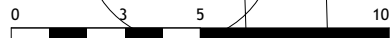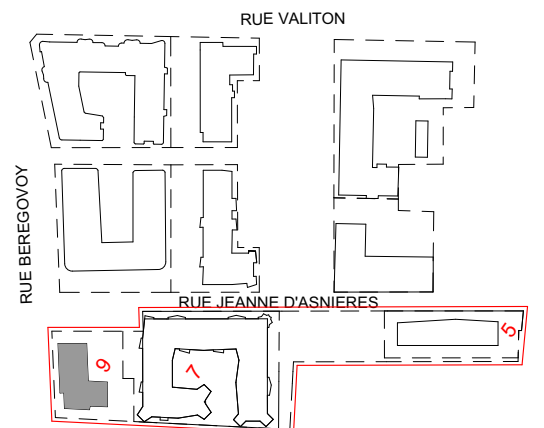


Maitre d'ouvrage

SCCV CLICHY LOGEMENTS

Maitrise d'œuvre

DGM & Associés / SNØHETTA Studio Paris
WALD PAYSAGISTE
QUALICONSULT
CET
VPEAS / B & C associés
POUGET CONSULTANTS

Architectes :
Paysagiste :
Bureau de contrôle :
BET tous corps d'état :
Economistes :
BET thermique :

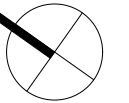

CONTRUCTION D'UN ENSEMBLE DE
LOGEMENTS COLLECTIFS

PLAN DU NIVEAU R+4

Echelle
1:200
Date
avril 2024

Phase
PC

N°
PCANX9_1.6




Emetteur
ARC

Indice
0

RUE PIERRE BEREGOVY

PASSAGE DES CHASSES

LOT 7

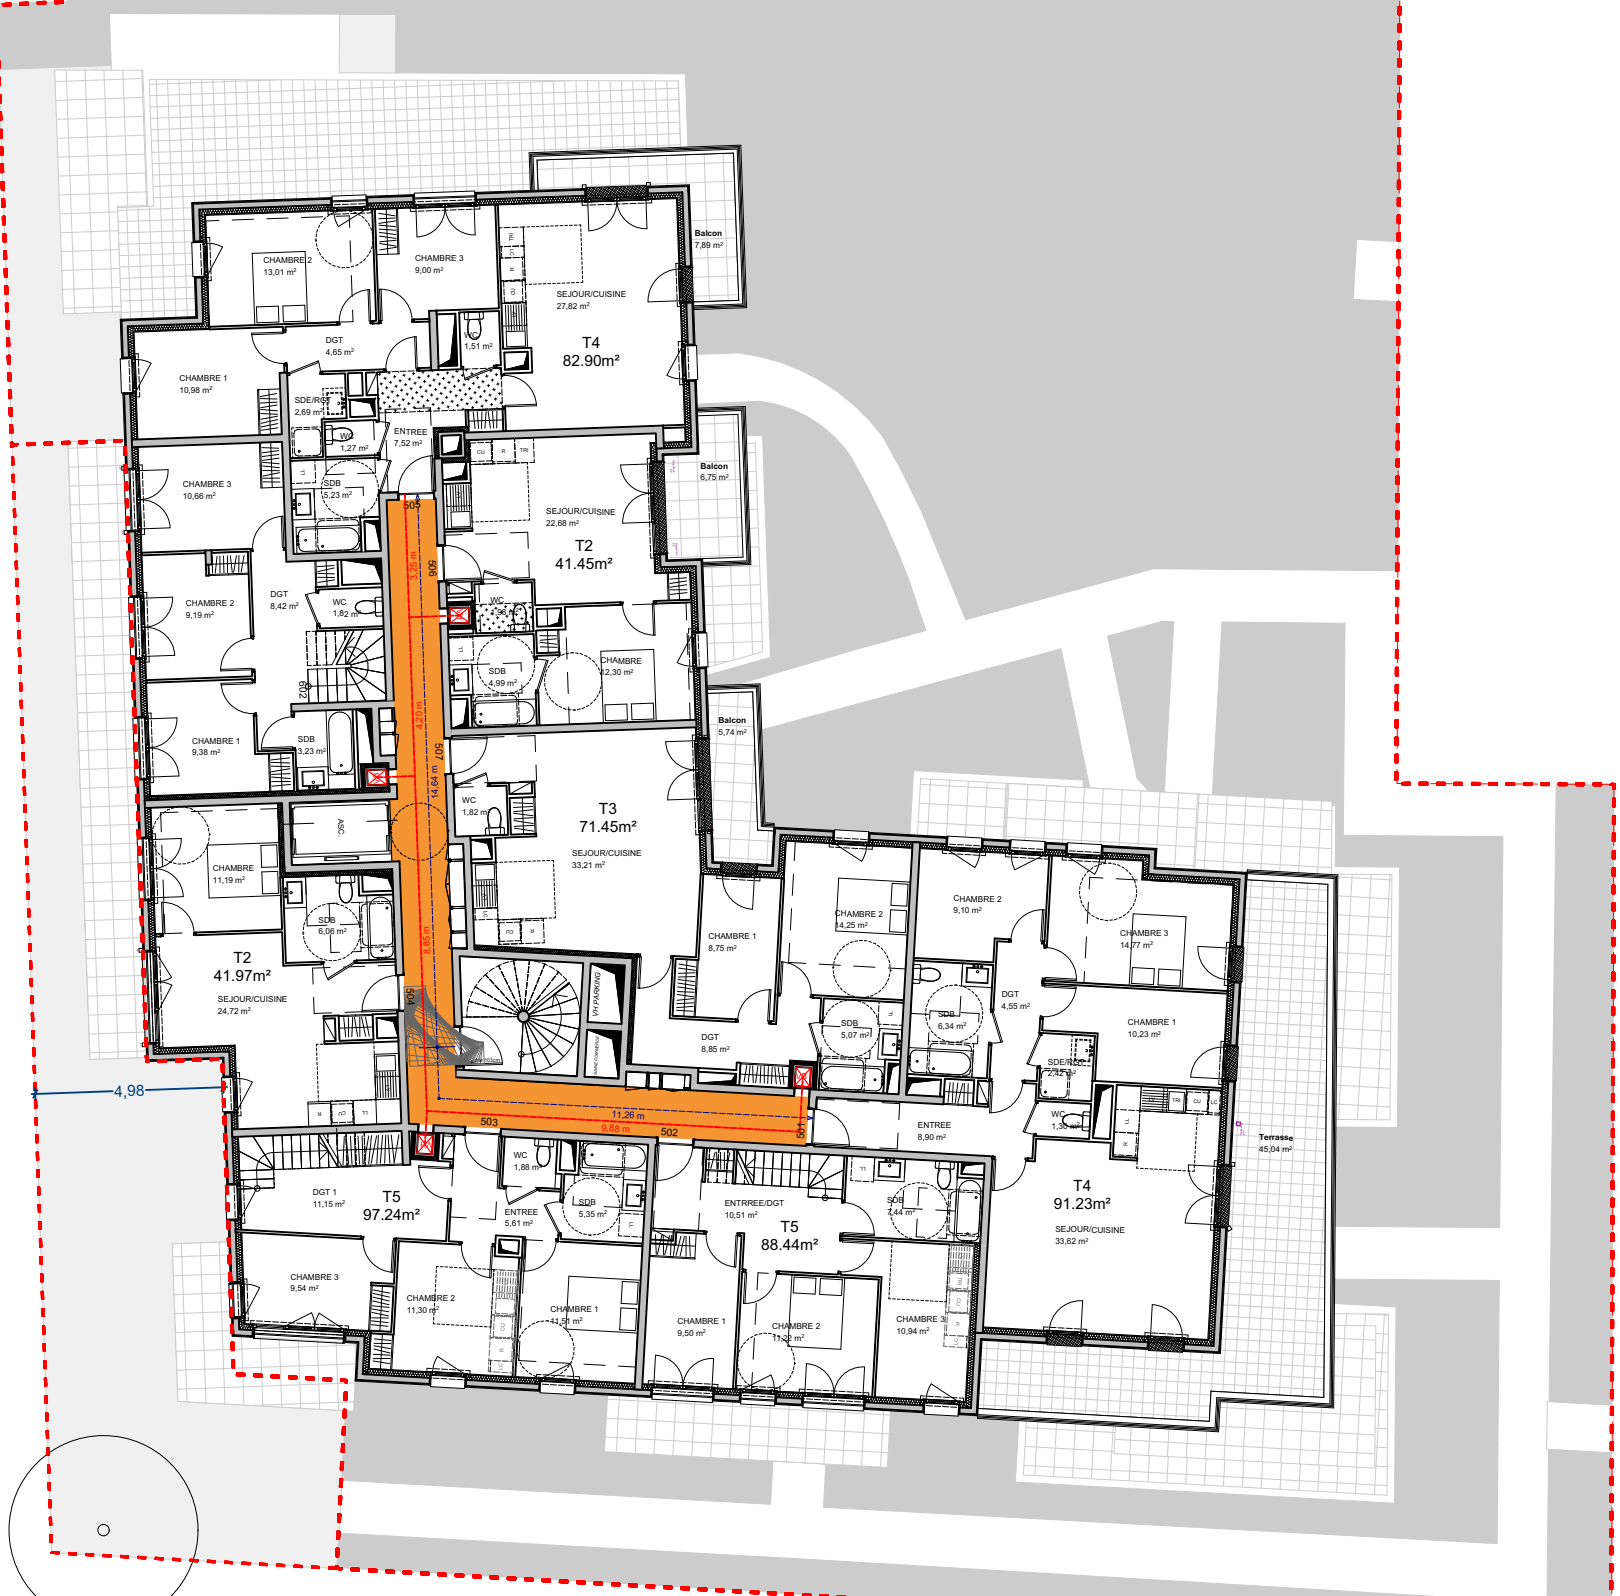
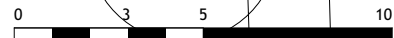
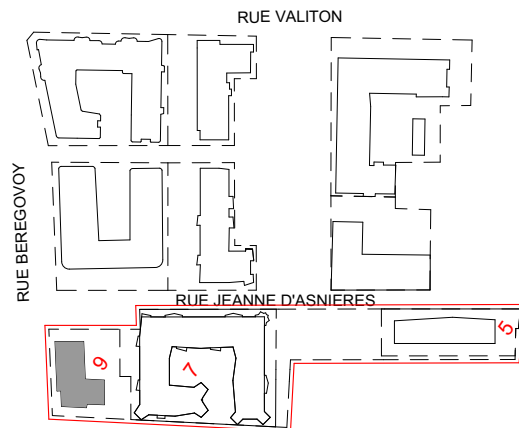


Maitre d'ouvrage		SCCV CLICHY LOGEMENTS	
Maitrise d'œuvre		DGM & Associés / SNØHETTA Studio Paris WALD PAYSAGISTE QUALICONSULT CET VPEAS / B & C associés POUGET CONSULTANTS	
Architectes : Paysagiste : Bureau de contrôle : BET tous corps d'état : Economistes : BET thermique :			
CONTRUCTION D'UN ENSEMBLE DE LOGEMENTS COLLECTIFS		PLAN DU NIVEAU R+5	
Echelle 1:200	Date avril 2024	Phase PC	
N° PCANX9_1.7		Emetteur ARC	
		Indice 0	

RUE PIERRE BEREGOVY

PASSAGE DES CHASSES

LOT 7

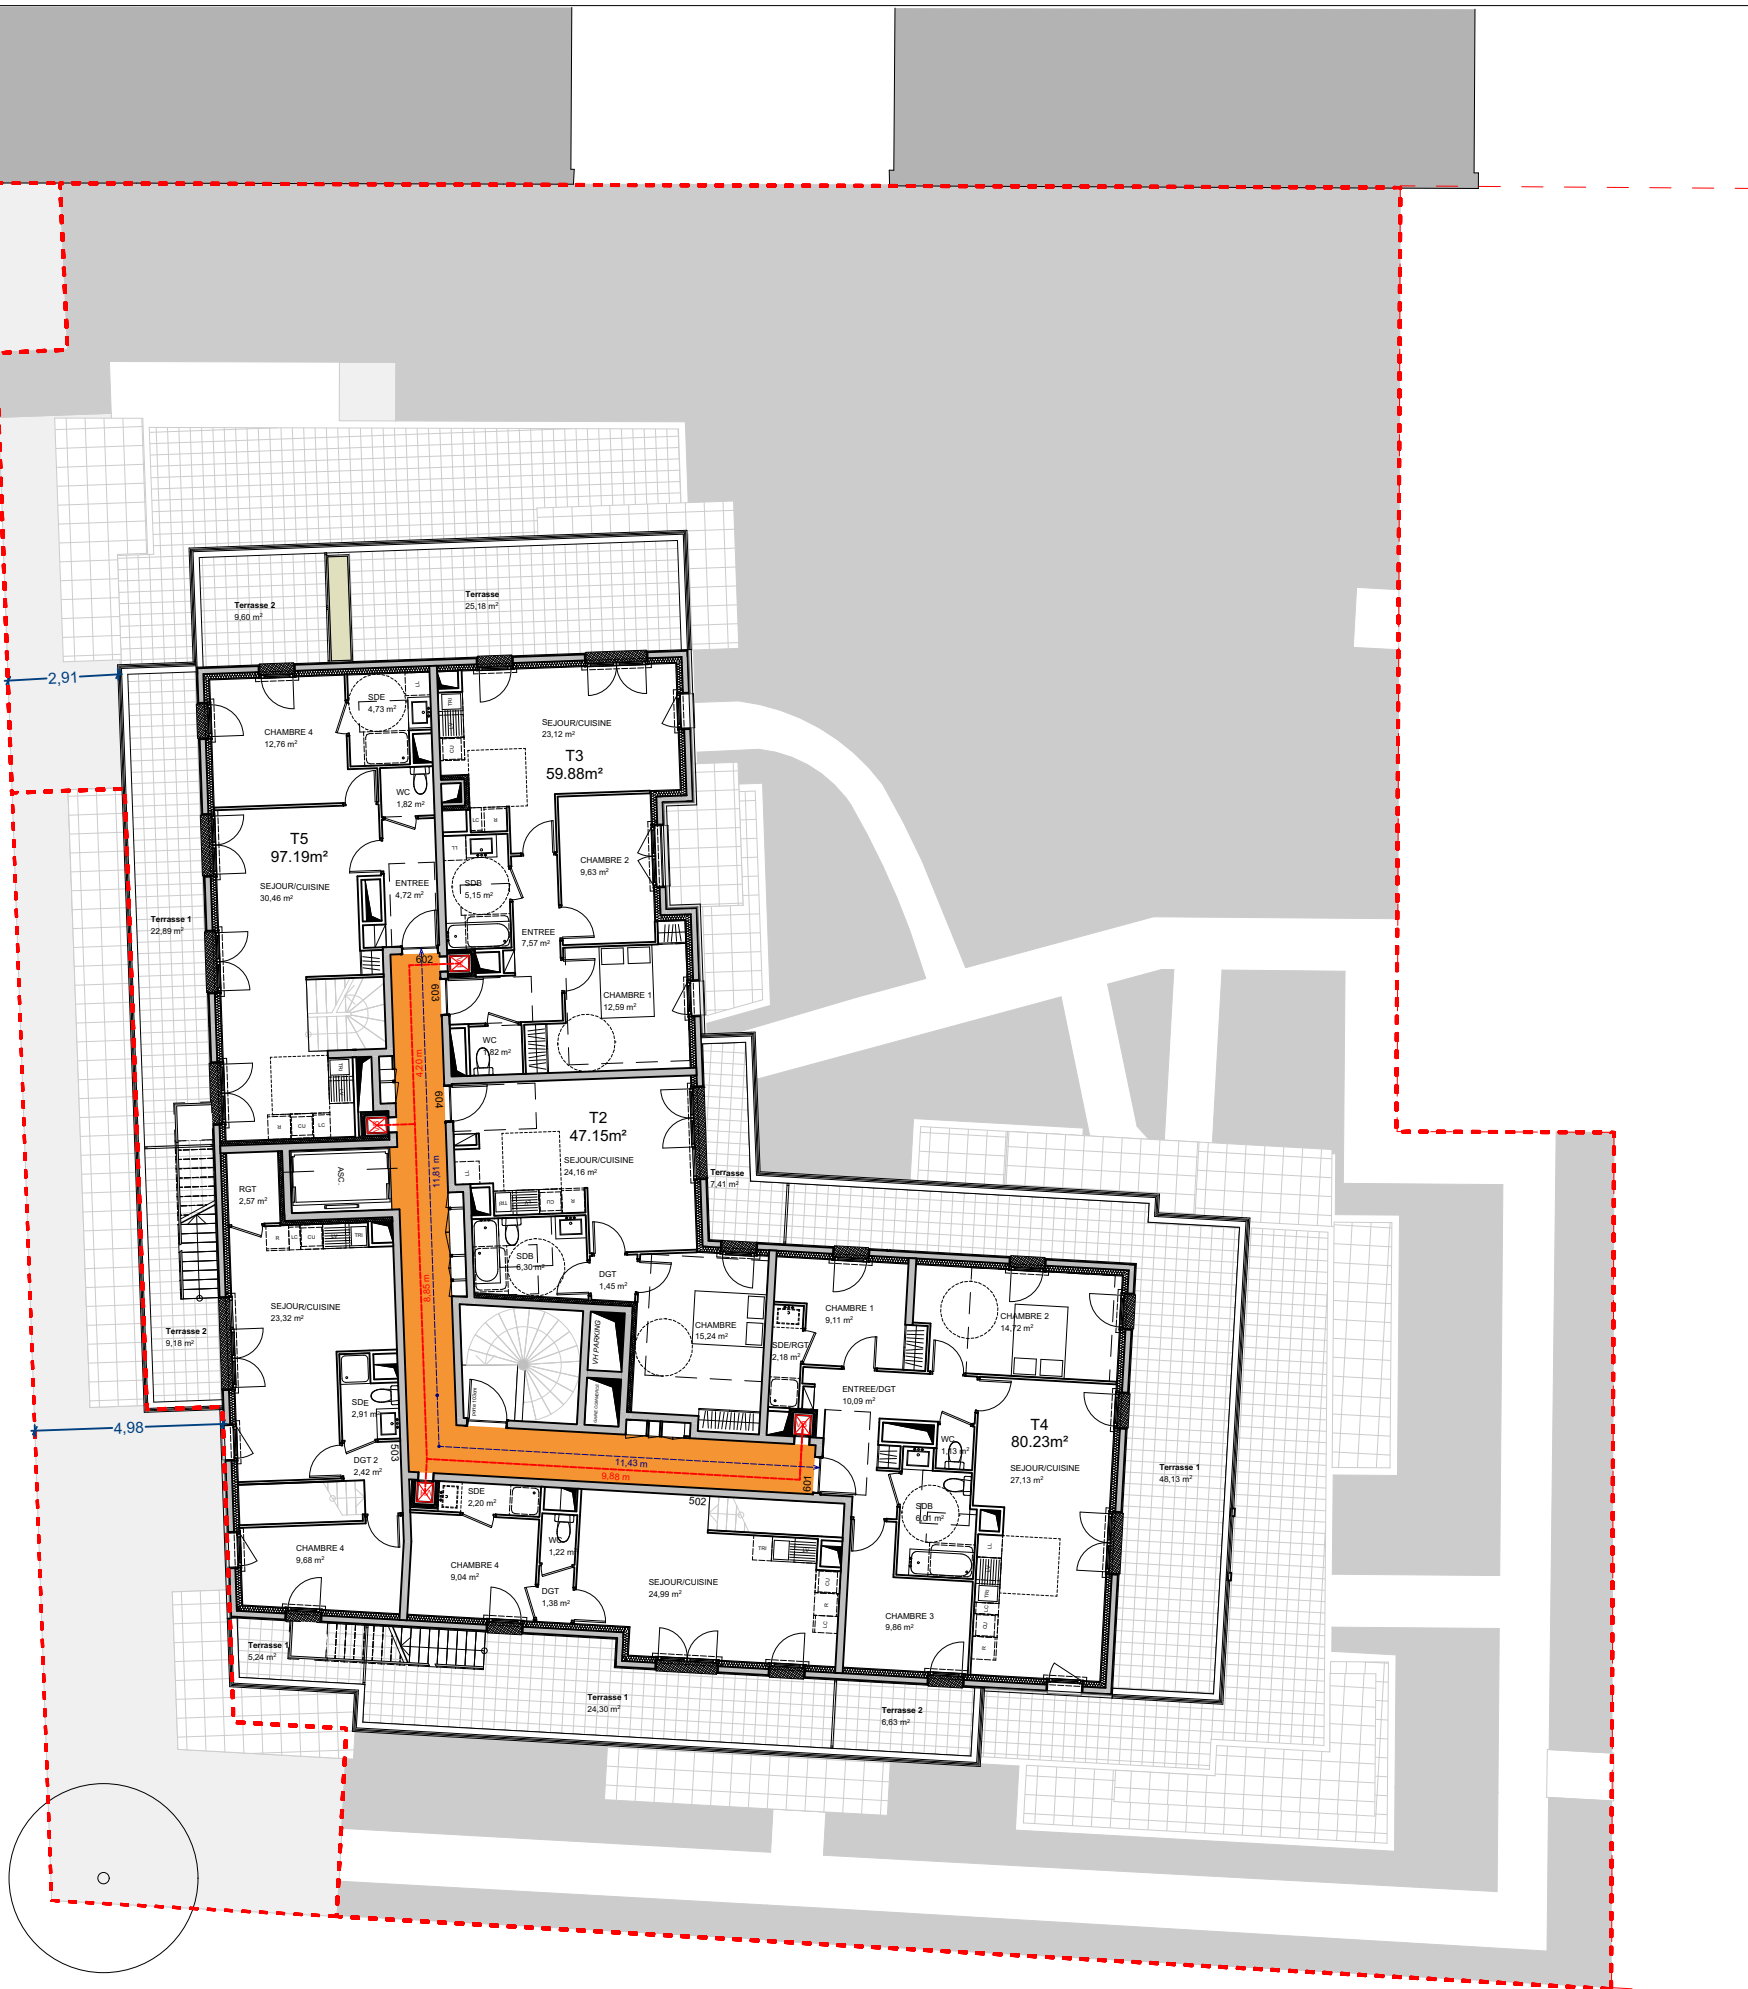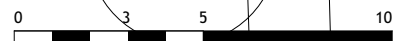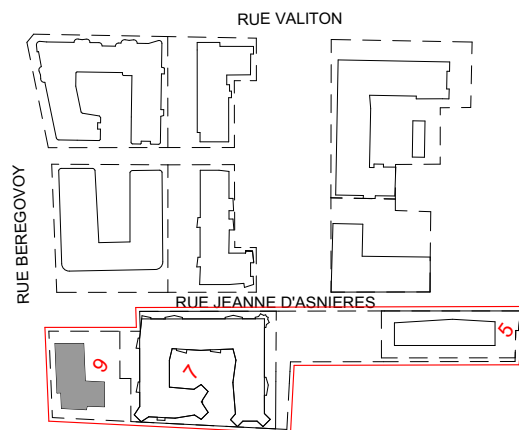

Maitre d'ouvrage		SCCV CLICHY LOGEMENTS	
Maitrise d'œuvre		DGM & Associés / SNØHETTA Studio Paris WALD PAYSAGISTE QUALICONSULT CET VPEAS / B & C associés POUGET CONSULTANTS	
	Architectes :		
	Paysagiste :		
	Bureau de contrôle :		
	BET tous corps d'état :		
		Economistes :	
		BET thermique :	
CONTRUCTION D'UN ENSEMBLE DE LOGEMENTS COLLECTIFS		PLAN DU NIVEAU R+6	
Echelle 1:200	Phase PC	Date avril 2024	
N° PCANX9_1.8			
Emetteur ARC			
Indice 0			

