Légende

Gabarit de circulation

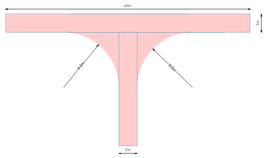

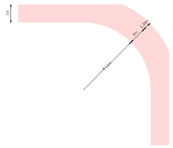

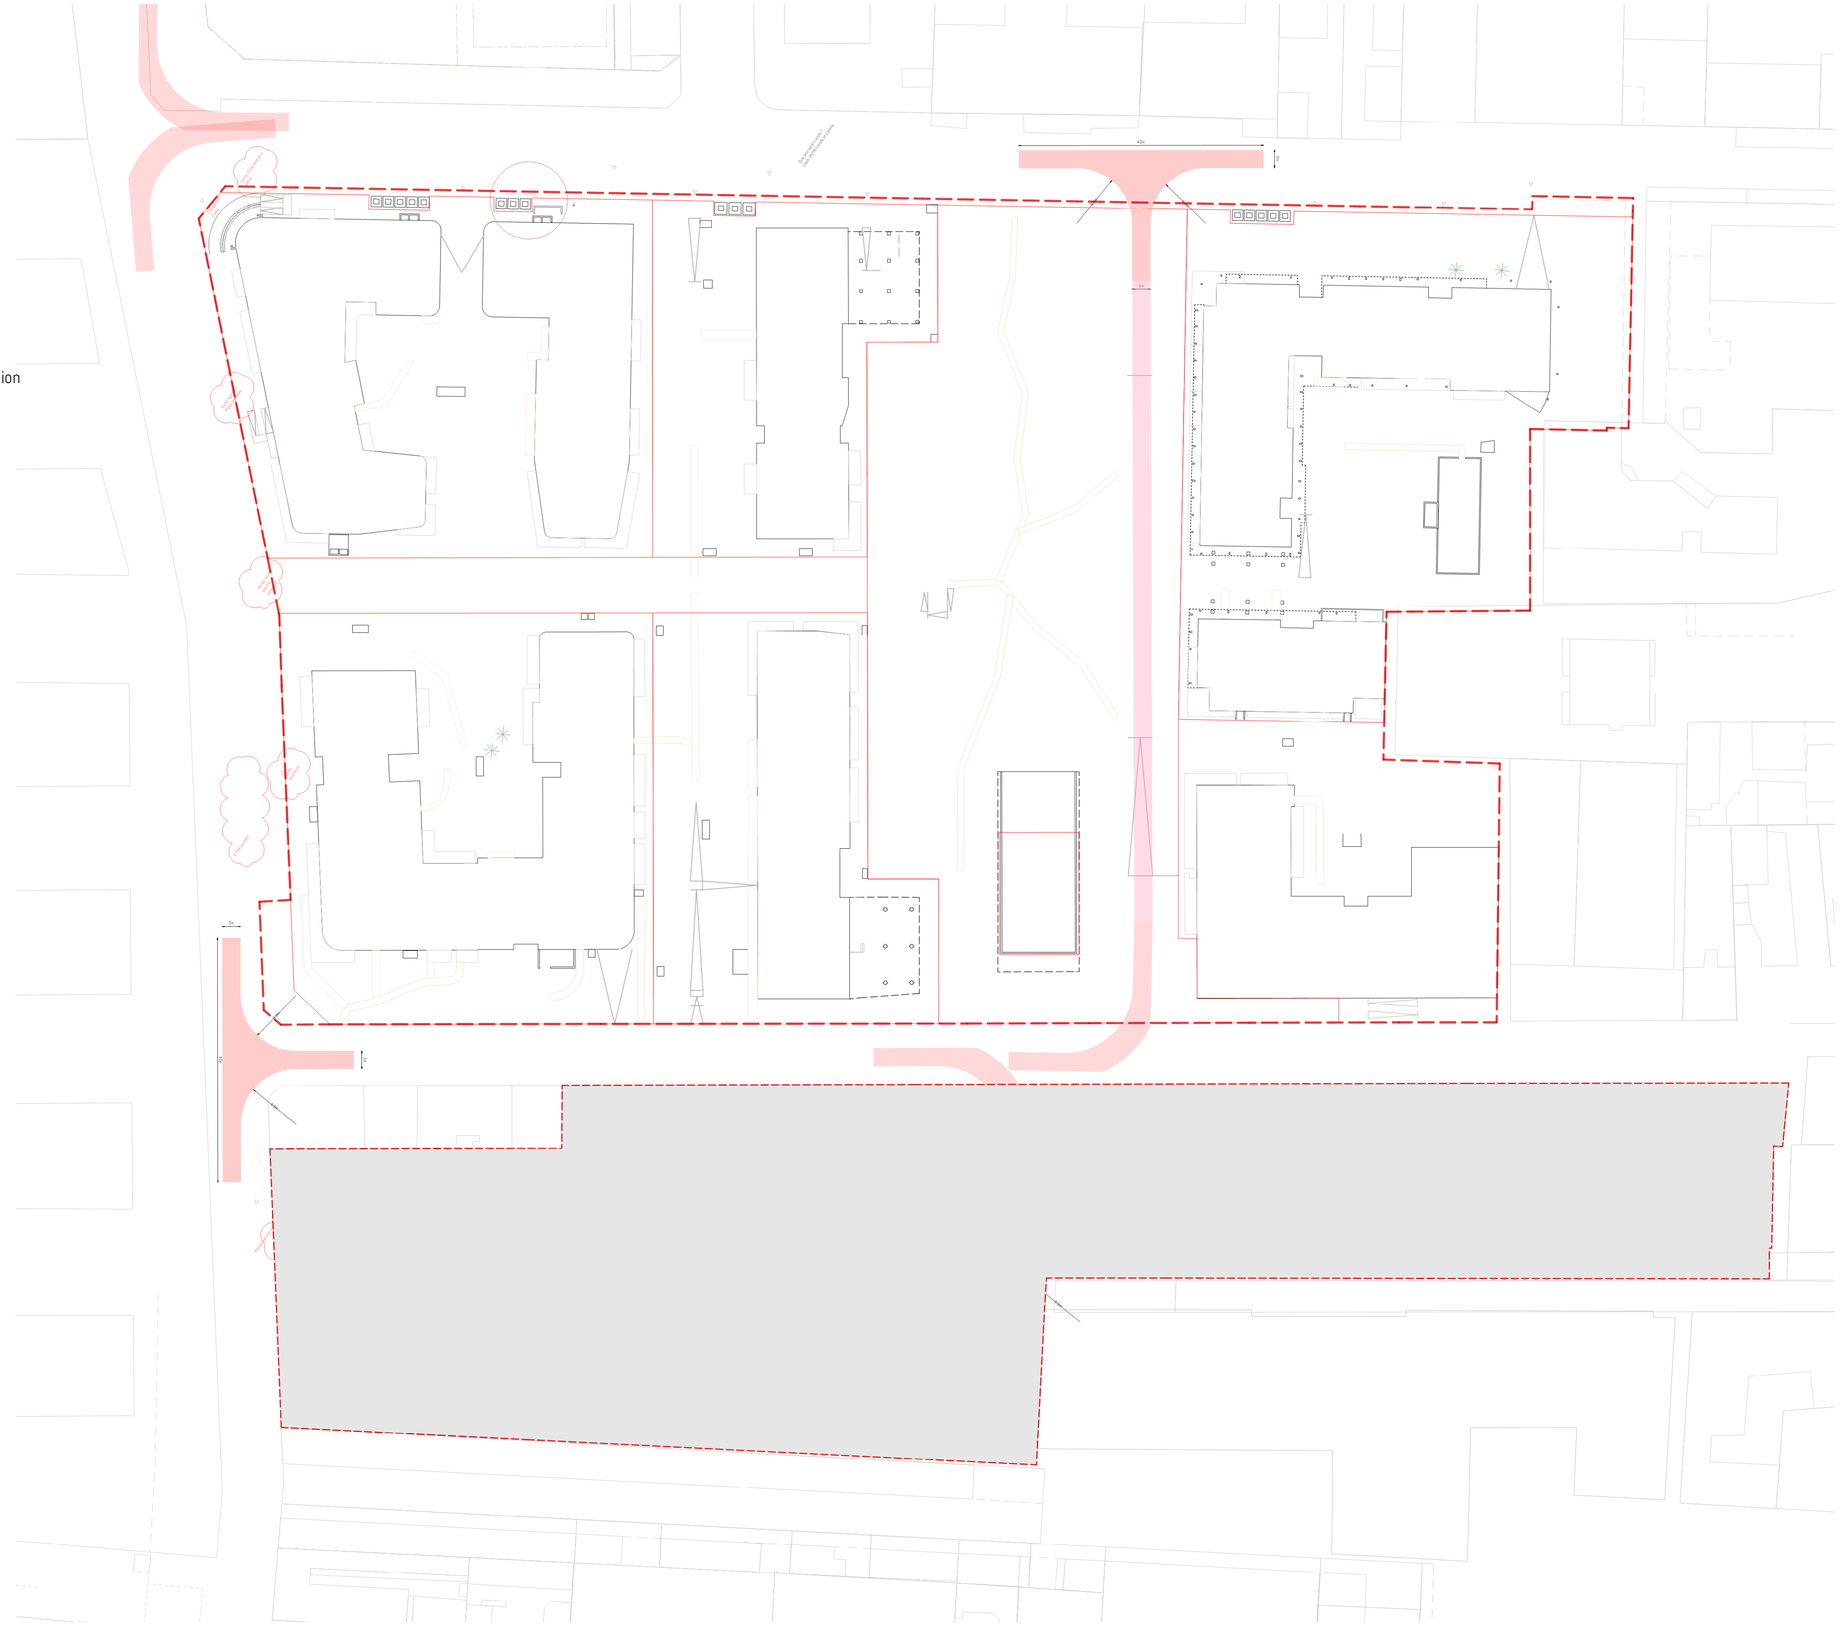

Projet :

CONTRUCTION D'UN ENSEMBLE DE LOGEMENTS COLLECTIFS

PCVD EST - 30 Rue Pierre Bérégovoy 92110 CLICHY

Maître d'ouvrage :

SCCV CLICHY LOGEMENTS
50 Cours de L'Ile Seguin
92100
BOULOGNE-BILLANCOURT

Bureau de contrôle :

QUALICONSULT
1 bis rue du Petit Clamart Velizy Plus
Bâtiment E
78140 VELIZY VILLACOUBLAY

Equipe maîtrise d'oeuvre :

Architecte :

SNØHETTA
19 rue de Cléry
75002 PARIS
Tél : +33 1 84 79 78 60

Architecte :

DGM
74, rue Rivay
92300 LEVALLOIS
Tél: +33 1 41 38 07 70

BET tout corps d'état :

CET Ingénierie
23 quai Alfred Sisley
92390 VILLENEUVE-LA-GARENNE
Tél : +33 1 46 85 86 87

Economiste :

VPEAS
80 Rue du Faubourg Saint-Denis
75010 PARIS
Tél : +33 1 42 29 70 02

Economiste :

B & C associés
7 rue de la 1er Division Française Libre
94160 SAINT MANDE
Tél: + 33 6 20 85 30 79

BET thermique :

POUGET CONSULTANTS
81 Rue Marcadet
75018 PARIS
Tél : +33 1 42 59 53 64

Paysagiste :

WALD
22 rue de Chabrol
75010 PARIS

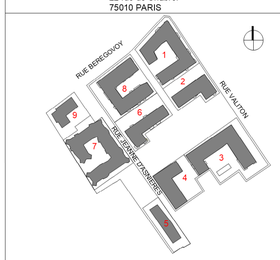

Titre :

PLAN EMPRISE VOIES POMPIERS

Phase	N° Pièces cerfa	Emetteur	Ind	Date	Echelle
PC	PC2_0.9	WAL	A1	avril 2024	1/500