

Projet :
**CONSTRUCTION D'UN ENSEMBLE IMMOBILIER
LOT4**

PCVD EST - 30 Rue Pierre Bérégovoy 92110 CLICHY

Maitre d'ouvrage :
**SCCV CLICHY
LOGEMENTS**
50 Cours de L'île Seguin
92100
BOULONGNE-BILLANCOURT

Bureau de contrôle : **QUALICONSULT**
1 bis rue du Petit Clamart Velizy Plus
Bâtiment E
78140 VELIZY VILLACOUBLAY

Equipe maitrise d'oeuvre :
Architecte : **SNØHETTA**
19 rue de Cléry
75002 PARIS
Tél : +33 1 84 79 78 60

Architecte : **DGM**
74, rue Rivay
92300 LEVALLOIS
Tél: +33 1 41 38 07 70

BET Fluides : **MCI**
81 route Nationale
69891 PUSIGNAN CEDEX
Tél : +33 4 72 93 10 00


BET Structure : **GRIVEAU**
40 rue du Professeur Gosset
75018 PARIS

BET VRD : **BERIM**
51 rue Paul Meurice
75020 PARIS
Tél : +33 1 41 83 37 33

Economiste : **VPEAS**
80 Rue du Faubourg Saint-Denis
75010 PARIS
Tél : +33 1 42 29 70 02

Economiste : **B & C associés**
7 rue de la 1er Division Française Libre
94160 SAINT MANDE
Tél: + 33 6 20 85 30 79

Paysagiste : **WALD**
22 rue de Chabrol
75010 PARIS

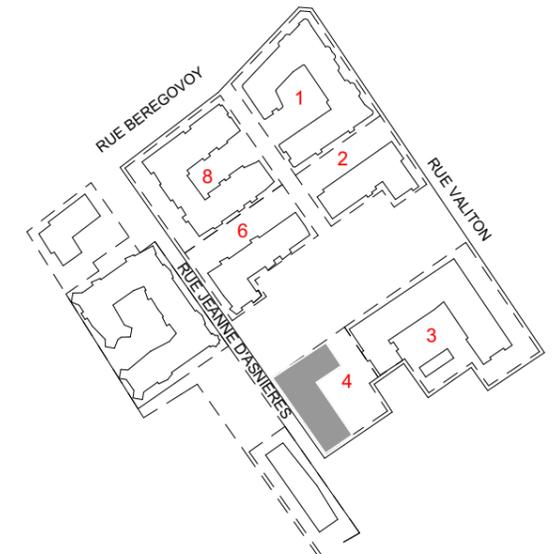


Titre :
PLAN DE MASSE



Phase	N° Pièces cerfa	Emetteur	Ind	Date :	Echelle :
PC	PC2_4	ARC	0	02/10/2024	

Echelle :

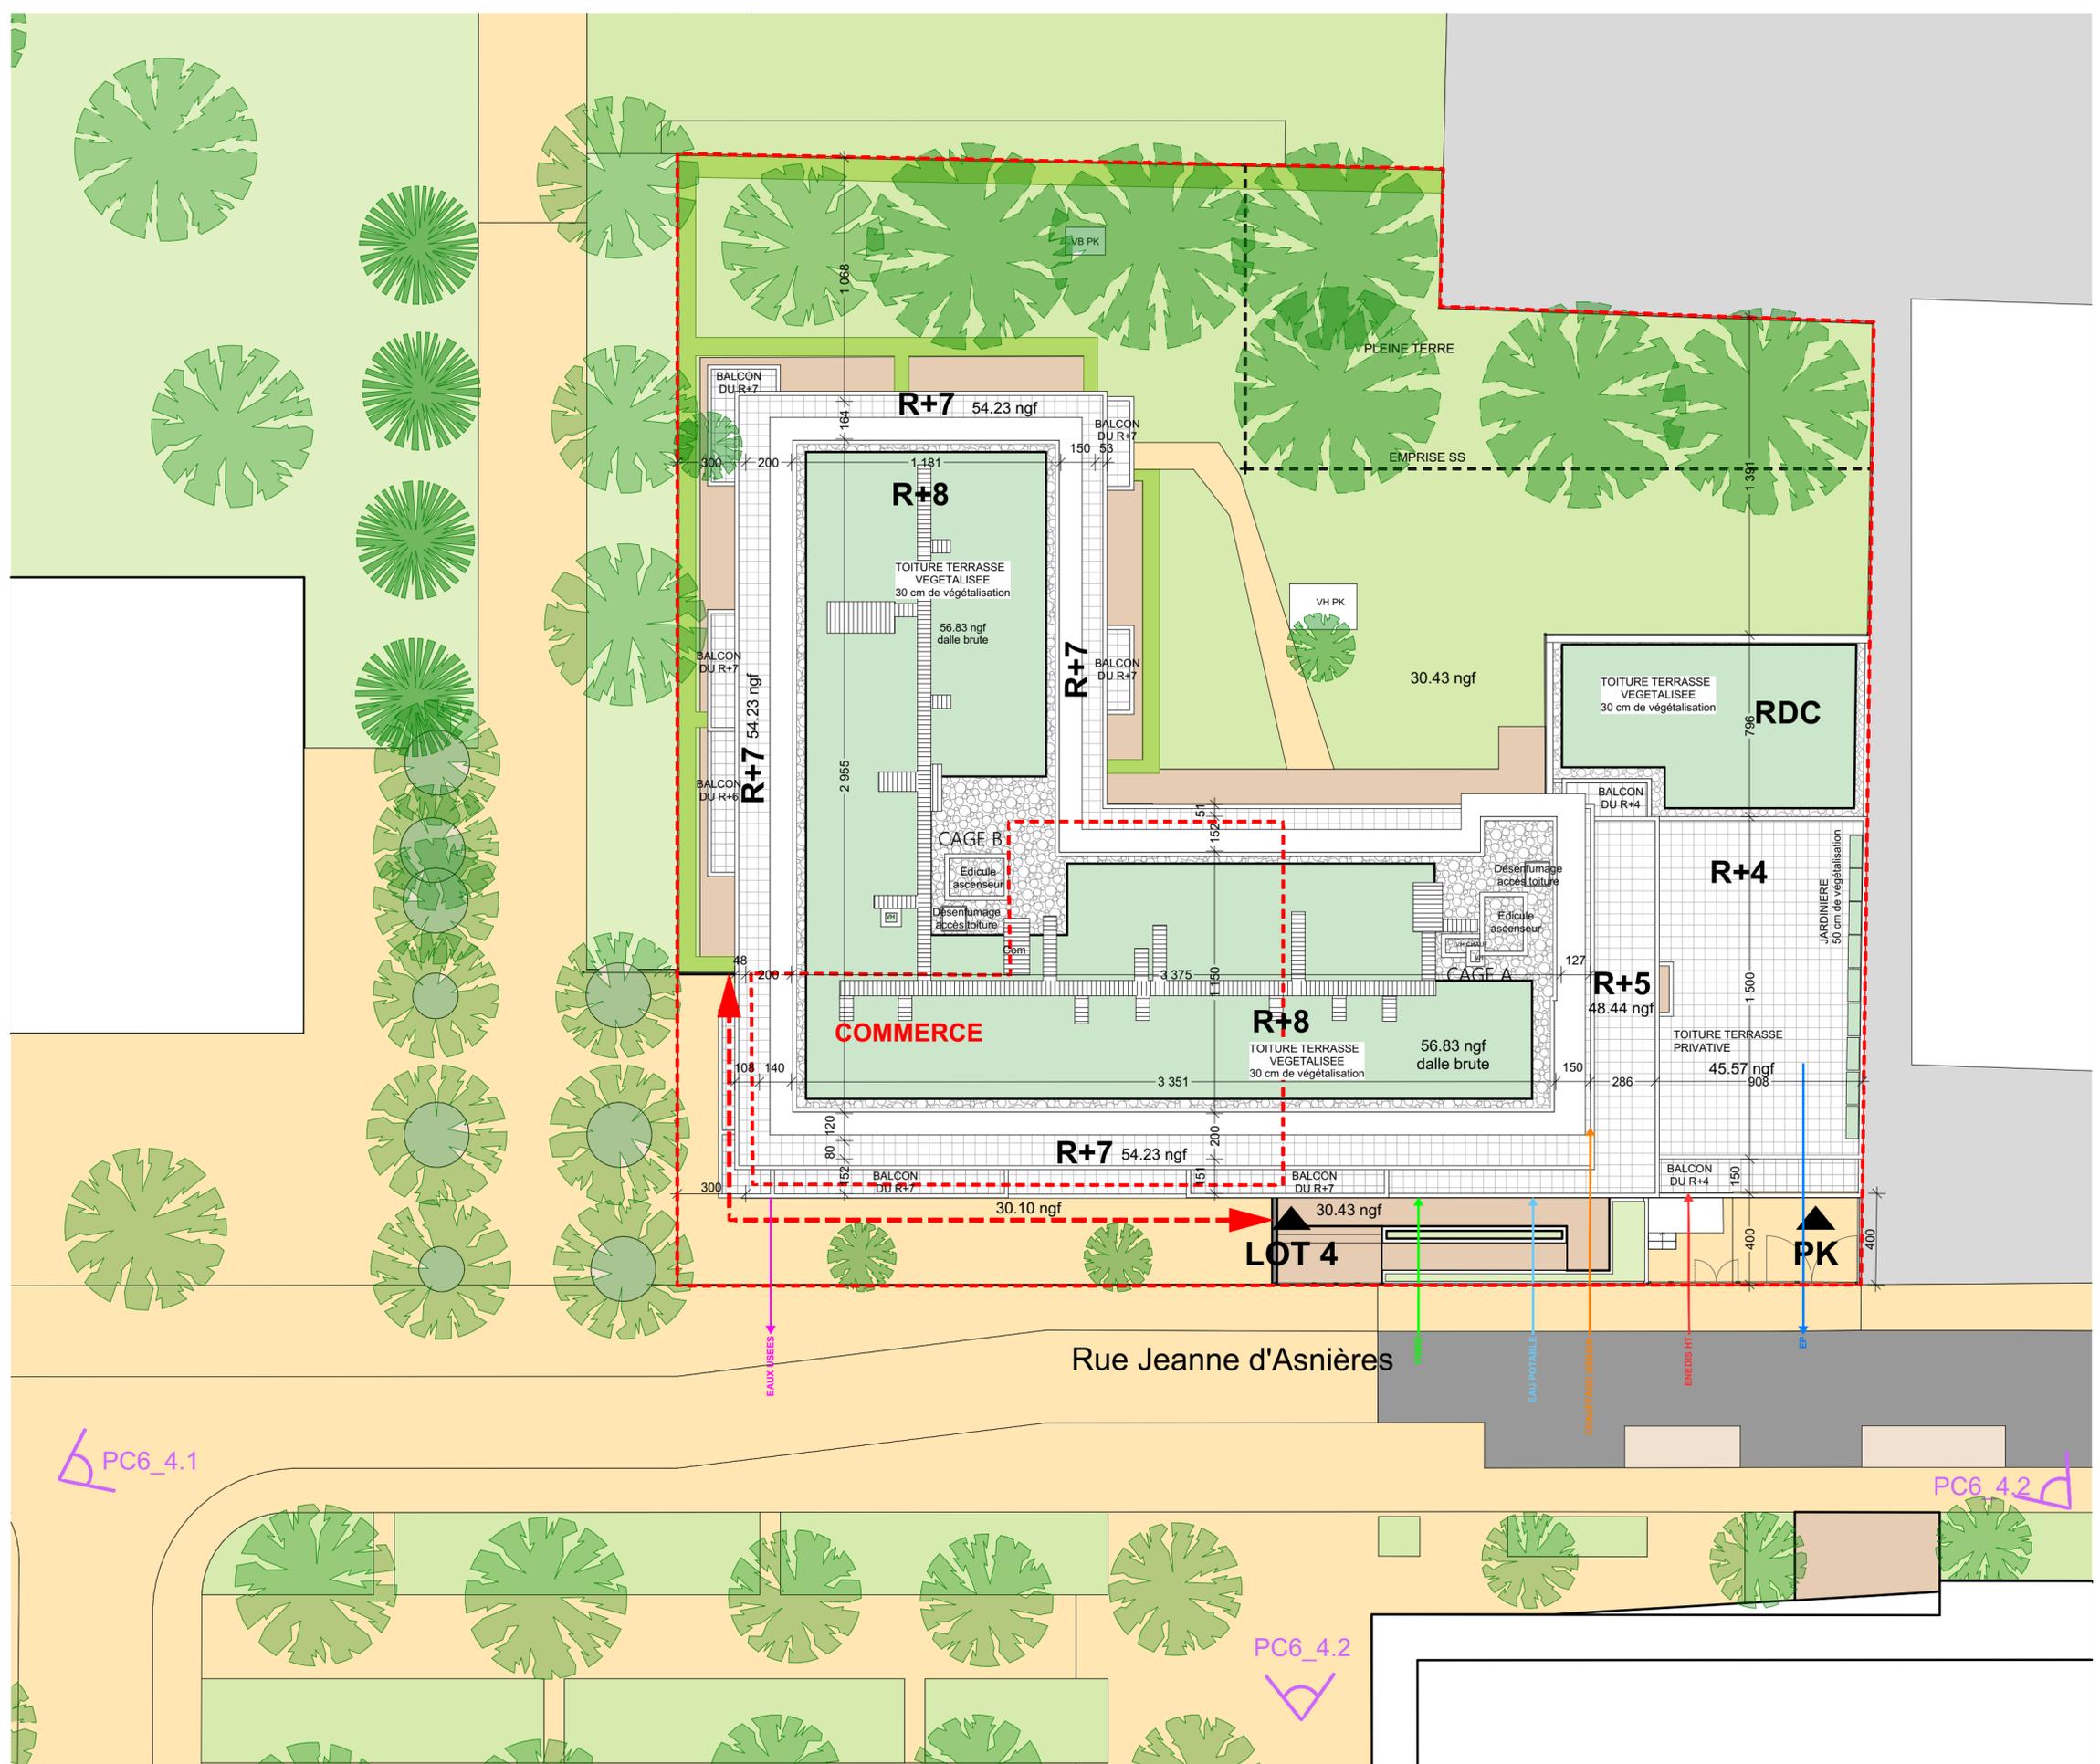


Projet :
CONSTRUCTION D'UN ENSEMBLE IMMOBILIER LOT 4
 PCVD EST - 30 Rue Pierre Bérégovoy 92110 CLICHY

Maitre d'ouvrage :
SCCV CLICHY LOGEMENTS
 50 Cours de L'île Seguin
 92100 BOULONGNE-BILLANCOURT

Bureau de contrôle :
QUALICONSULT
 1 bis rue du Petit Clamart Velzy Plus
 Bâtiment E
 78140 VELIZY VILLACOUBLAY

- Equipe maîtrise d'oeuvre :
- Architecte : **SNØHETTA**
19 rue de Cléry
75002 PARIS
Tél : +33 1 84 79 78 60
 - Architecte : **DGM**
74 rue Rivay
92300 LEVALLOIS
Tél : +33 1 41 38 07 70
 - BET Fluides : **MCI**
81 route Nationale
69891 PUISIGNAN CEDEX
Tél : +33 4 72 93 10 00
 - BET Structure : **GRIVEAU**
40 rue du Professeur Gosset
75018 PARIS
 - BET VRD : **BERIM**
51 rue Paul Meurice
75020 PARIS
Tél : +33 1 41 83 37 33
 - Economiste : **VPEAS**
80 Rue du Faubourg Saint-Denis
75010 PARIS
Tél : +33 1 42 29 70 02
 - Economiste : **B & C associés**
7 rue de la 1er Division Française Libre
94160 SAINT MANDE
Tél : + 33 6 20 85 30 79
 - Paysagiste : **WALD**
22 rue de Chabrol
75010 PARIS

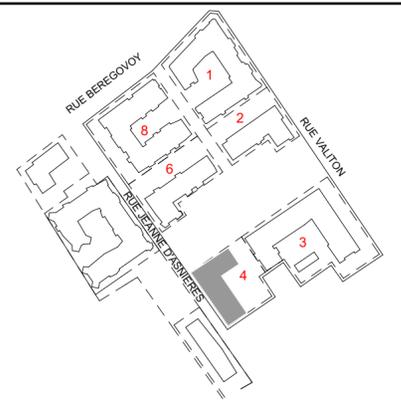

Titre :
PLAN MASSE



Phase	N° Pièces certifiées	Emetteur	Ind	Date	Echelle
PC	PC2_4	ARC	0	02/10/2024	1:200