



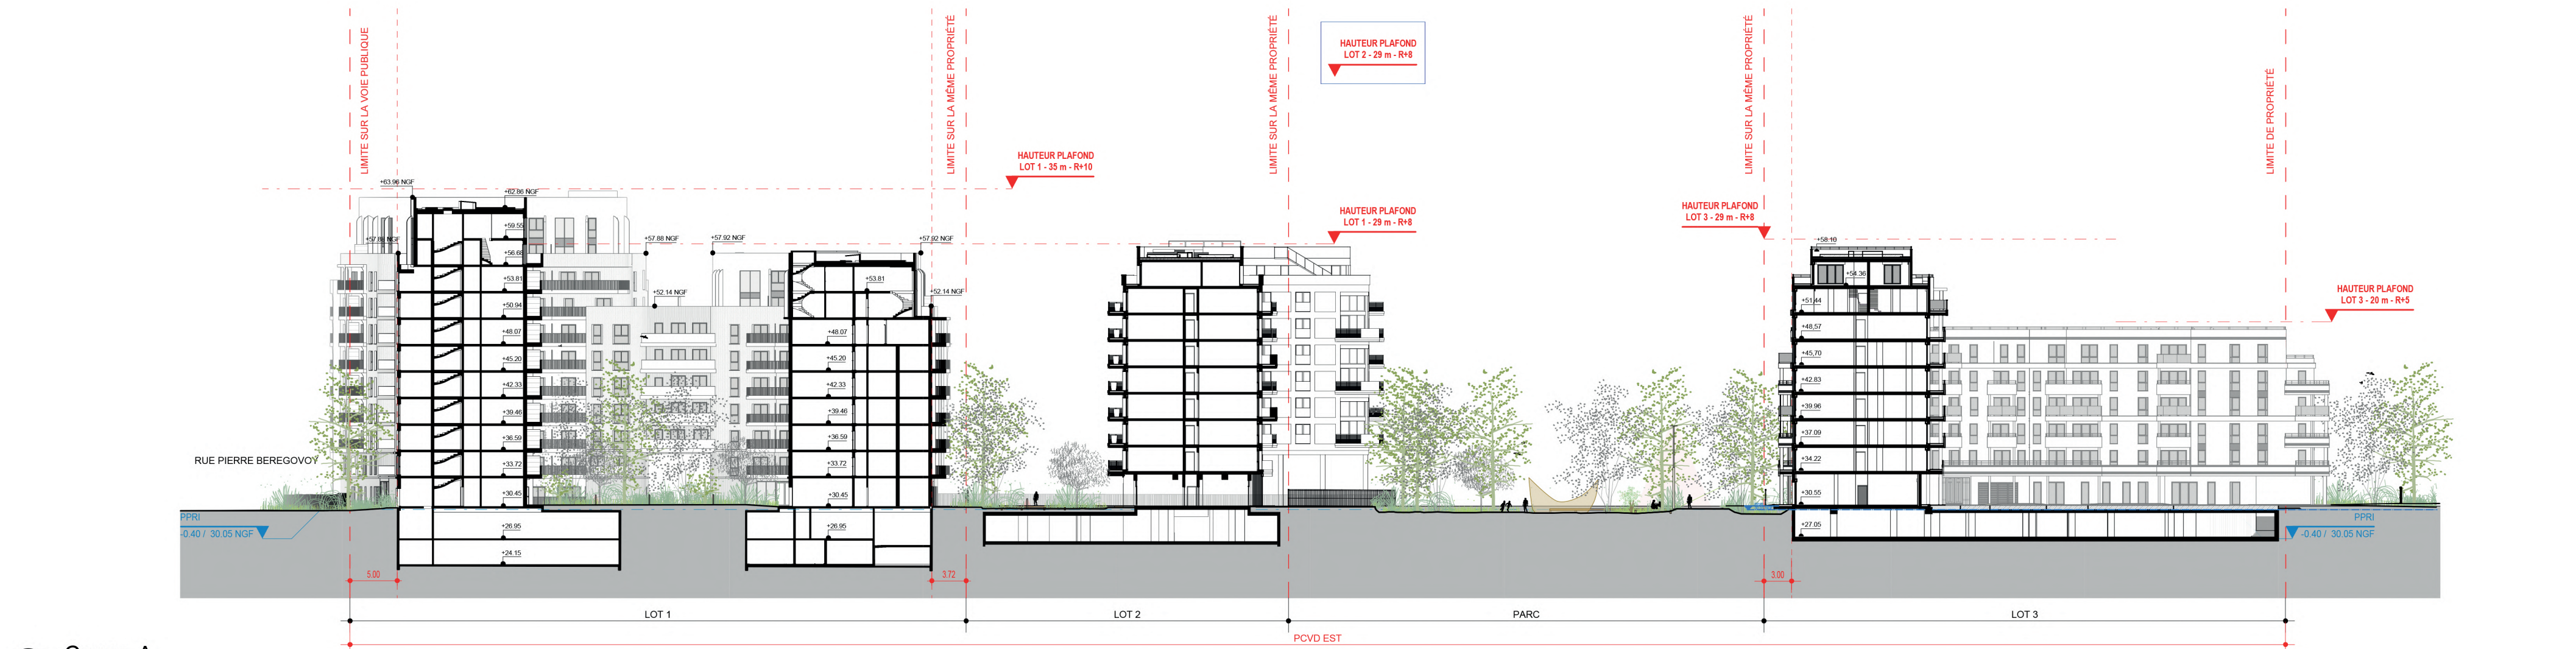

1 Coupe A
Ech : 1 : 500

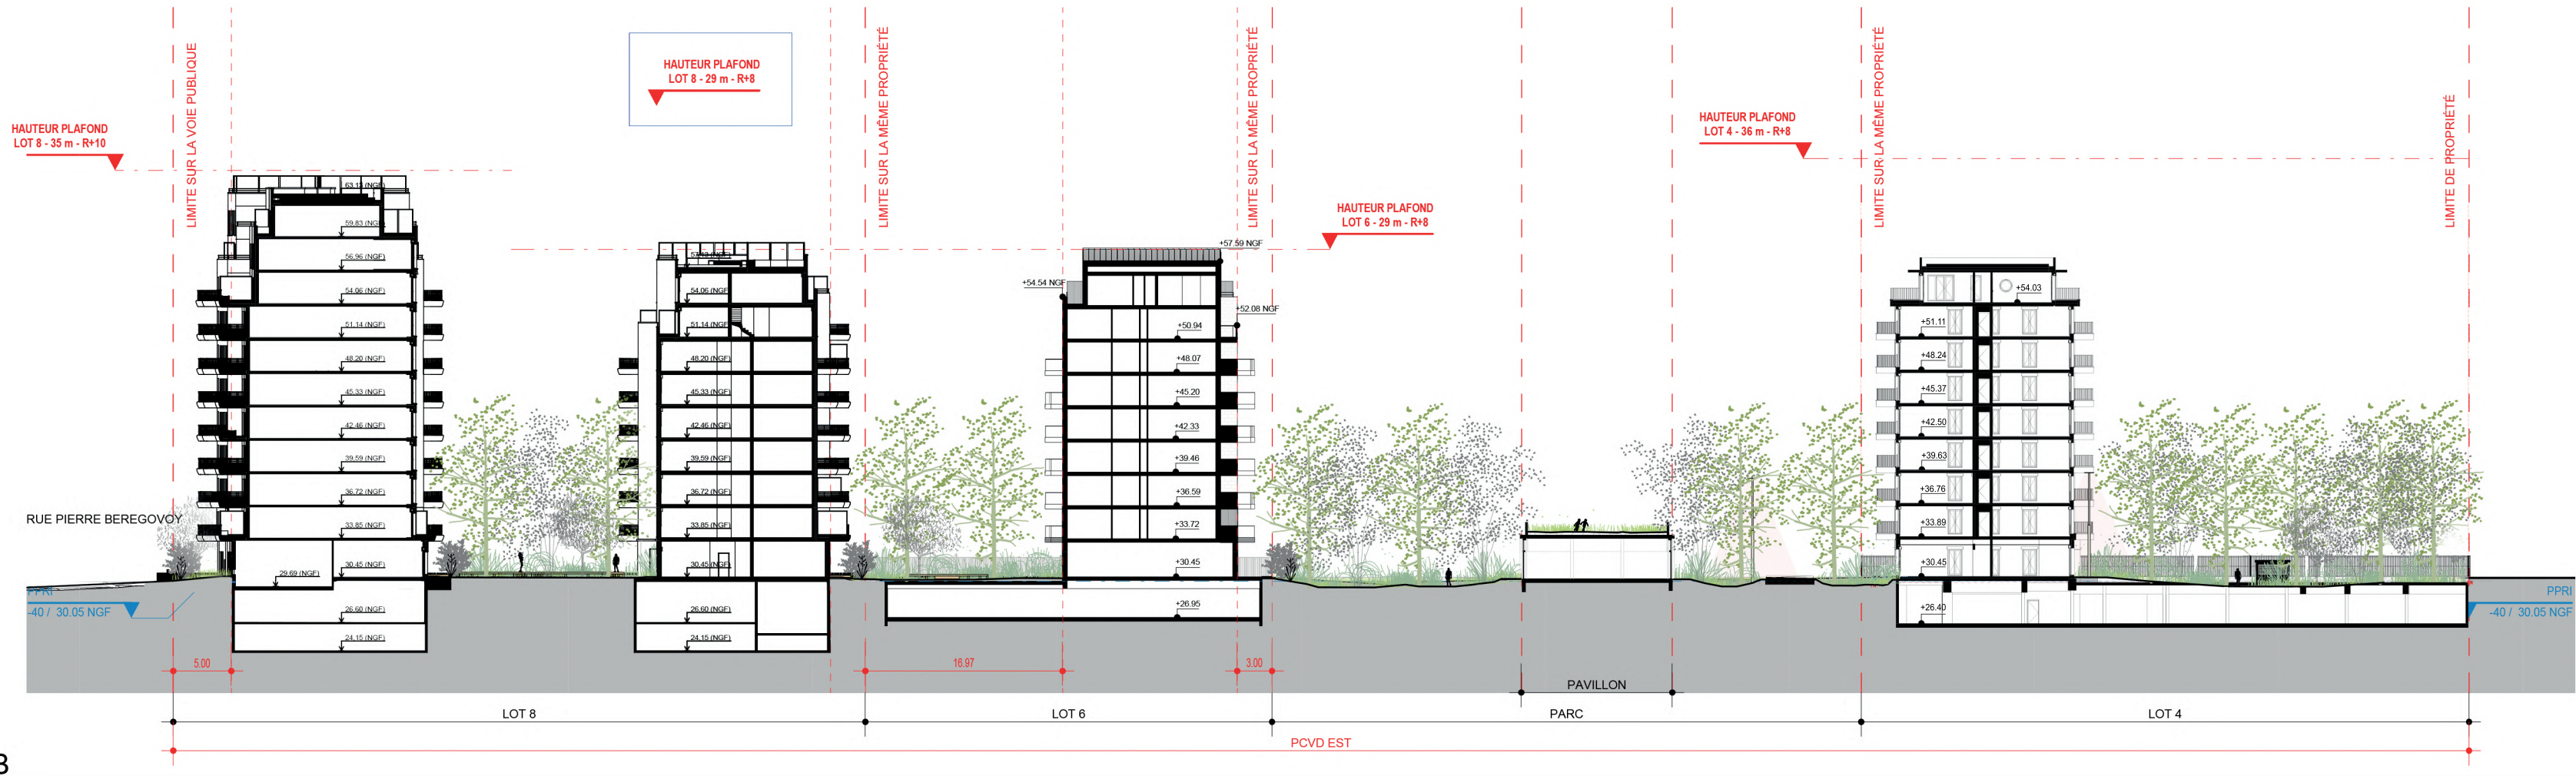

2 Coupe B
Ech : 1 : 500



Projet : CONSTRUCTION D'UN ENSEMBLE DE LOGEMENTS COLLECTIFS PCVD EST - 30 Rue Pierre Bérégovoy 92110 CLICHY					
Maitre d'ouvrage : SCCV CLICHY LOGEMENTS 50 Cours de L'Île Seguin 92100 BOULOGNE-BILLANCOURT					
Bureau de contrôle : QUALICONSULT 1 bis rue du Petit Clamart Velizy Plus Bâtiment E 78140 VELIZY VILLACOUBLAY					
Equipe maitrise d'œuvre : Architecte : SNØHETTA 19 rue de Cléry 75002 PARIS Tél : +33 1 84 79 78 60 Architecte : DGM 74, rue Rivay 92300 LEVALLOIS Tél : +33 1 41 38 07 70 BET tout corps d'état : CET Ingénierie 23 quai Alfred Sisley 92390 VILLENEUVE-LA-GARENNE Tél : +33 1 46 85 86 87 BET Fluides LOT4 : MCI 81 route Nationale 69891 PUSIGNAN CEDE Tél : +33 1 41 83 37 33 BET Structure LOT4 : GRIVEAU 40 rue du Professeur Gosset 75018 PARIS Tél : +33 1 42 52 96 43 BET Structure LOT4 : GRIVEAU 40 rue du Professeur Gosset 75018 PARIS Tél : +33 1 42 52 96 43 BET VRD : BERIM 51 rue Paul Meurice 75020 PARIS Tél : +33 1 41 83 37 33 Economiste : VPEAS 80 Rue du Faubourg Saint-Denis 75010 PARIS Tél : +33 1 42 29 70 02 Economiste LOT4 : B & C associés 7 rue de la 1er Division Française Libre 94160 SAINT MANDE Tél : + 33 6 20 85 30 79 BET thermique : POUGET CONSULTANTS 81 Rue Marcadet 75018 PARIS Tél : +33 1 42 59 53 64 Paysagiste : WALD 22 rue de Chabrol 75010 PARIS					
Titre : PCVD EST - COUPES GENERALES AB					
Phase	N° Plans corfs	Emetteur	Int	Date	Echelle
PC	PC3_0.1	SNO	0	Oct 2024	1 : 500