
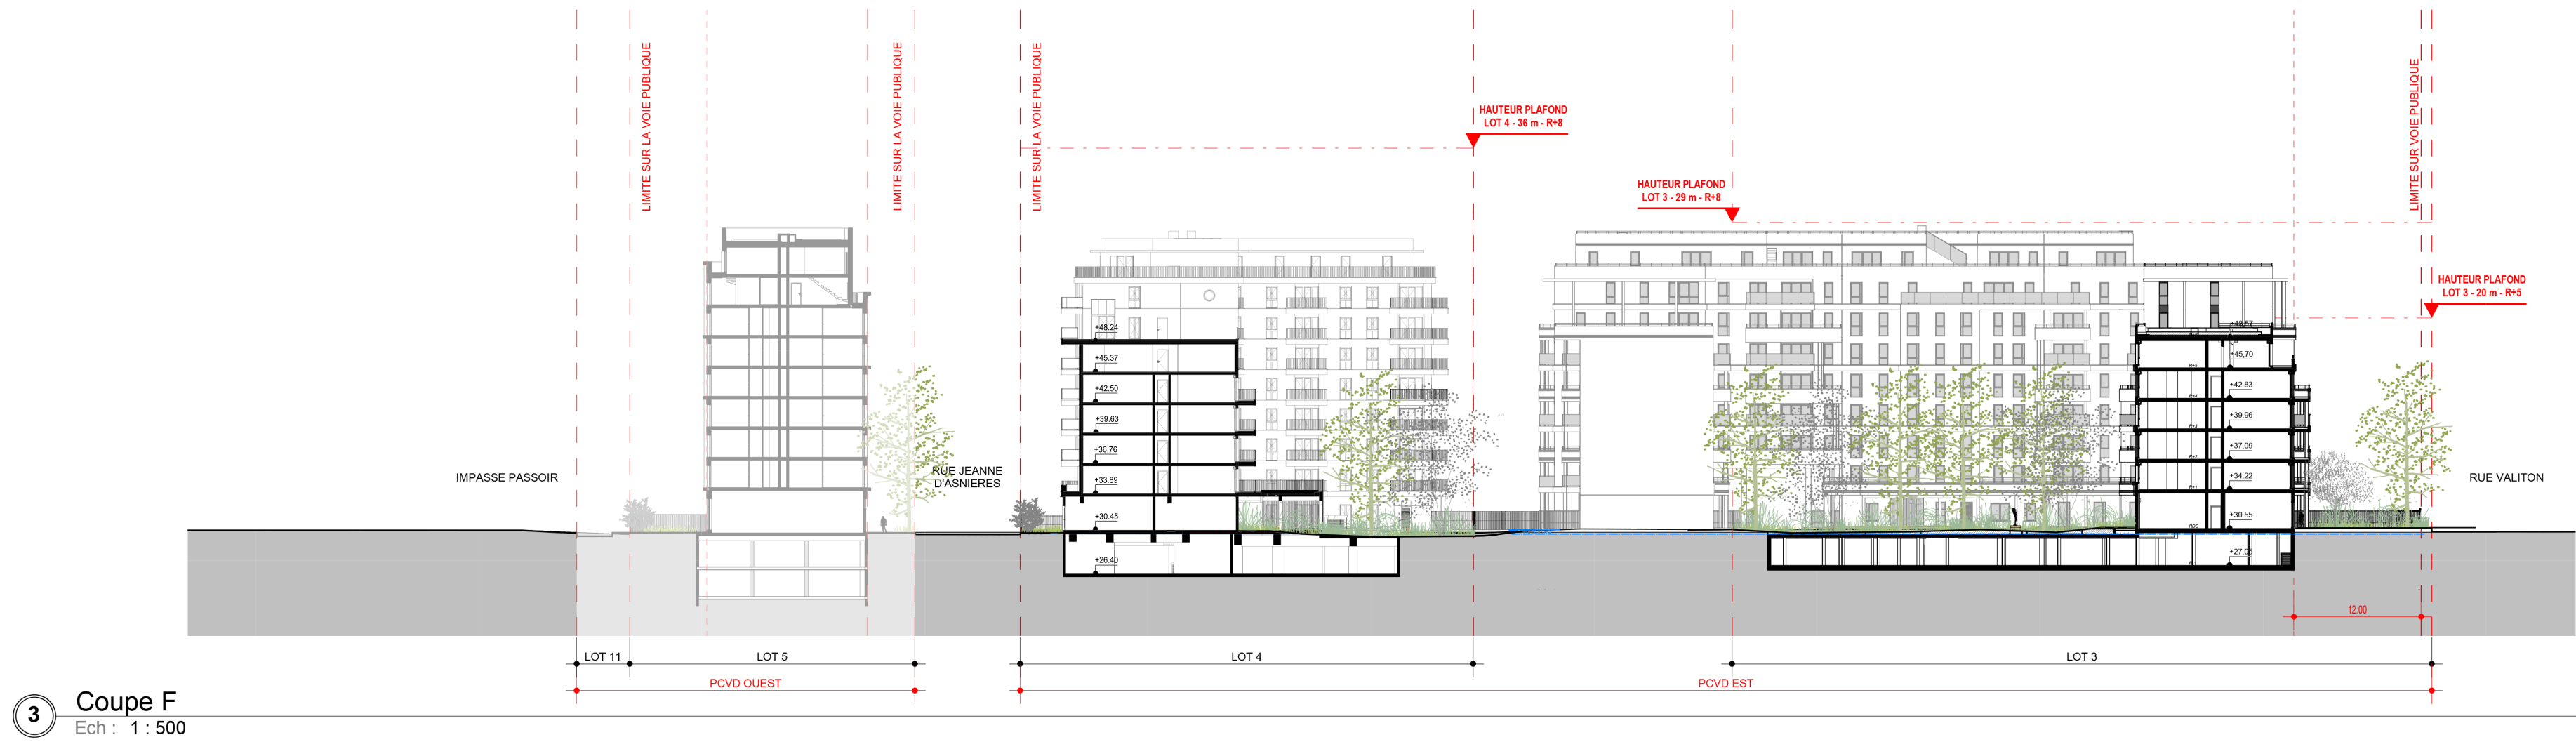
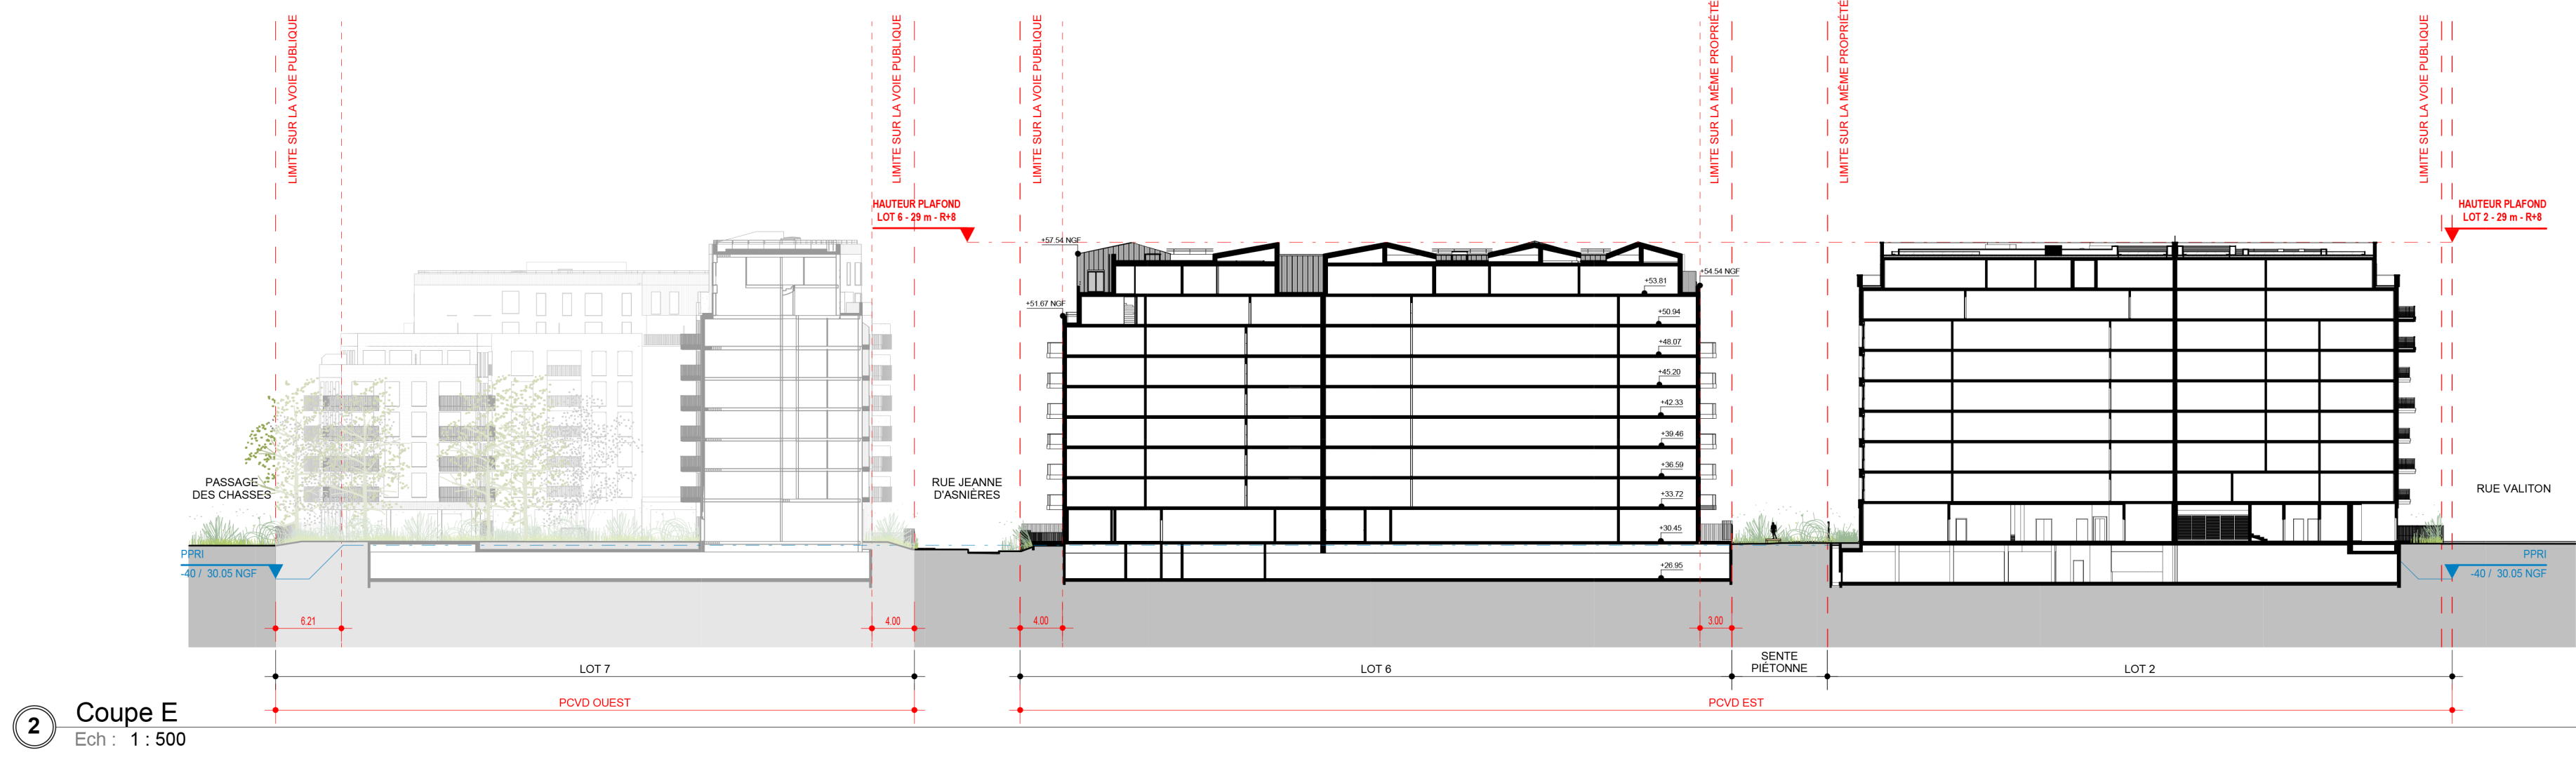
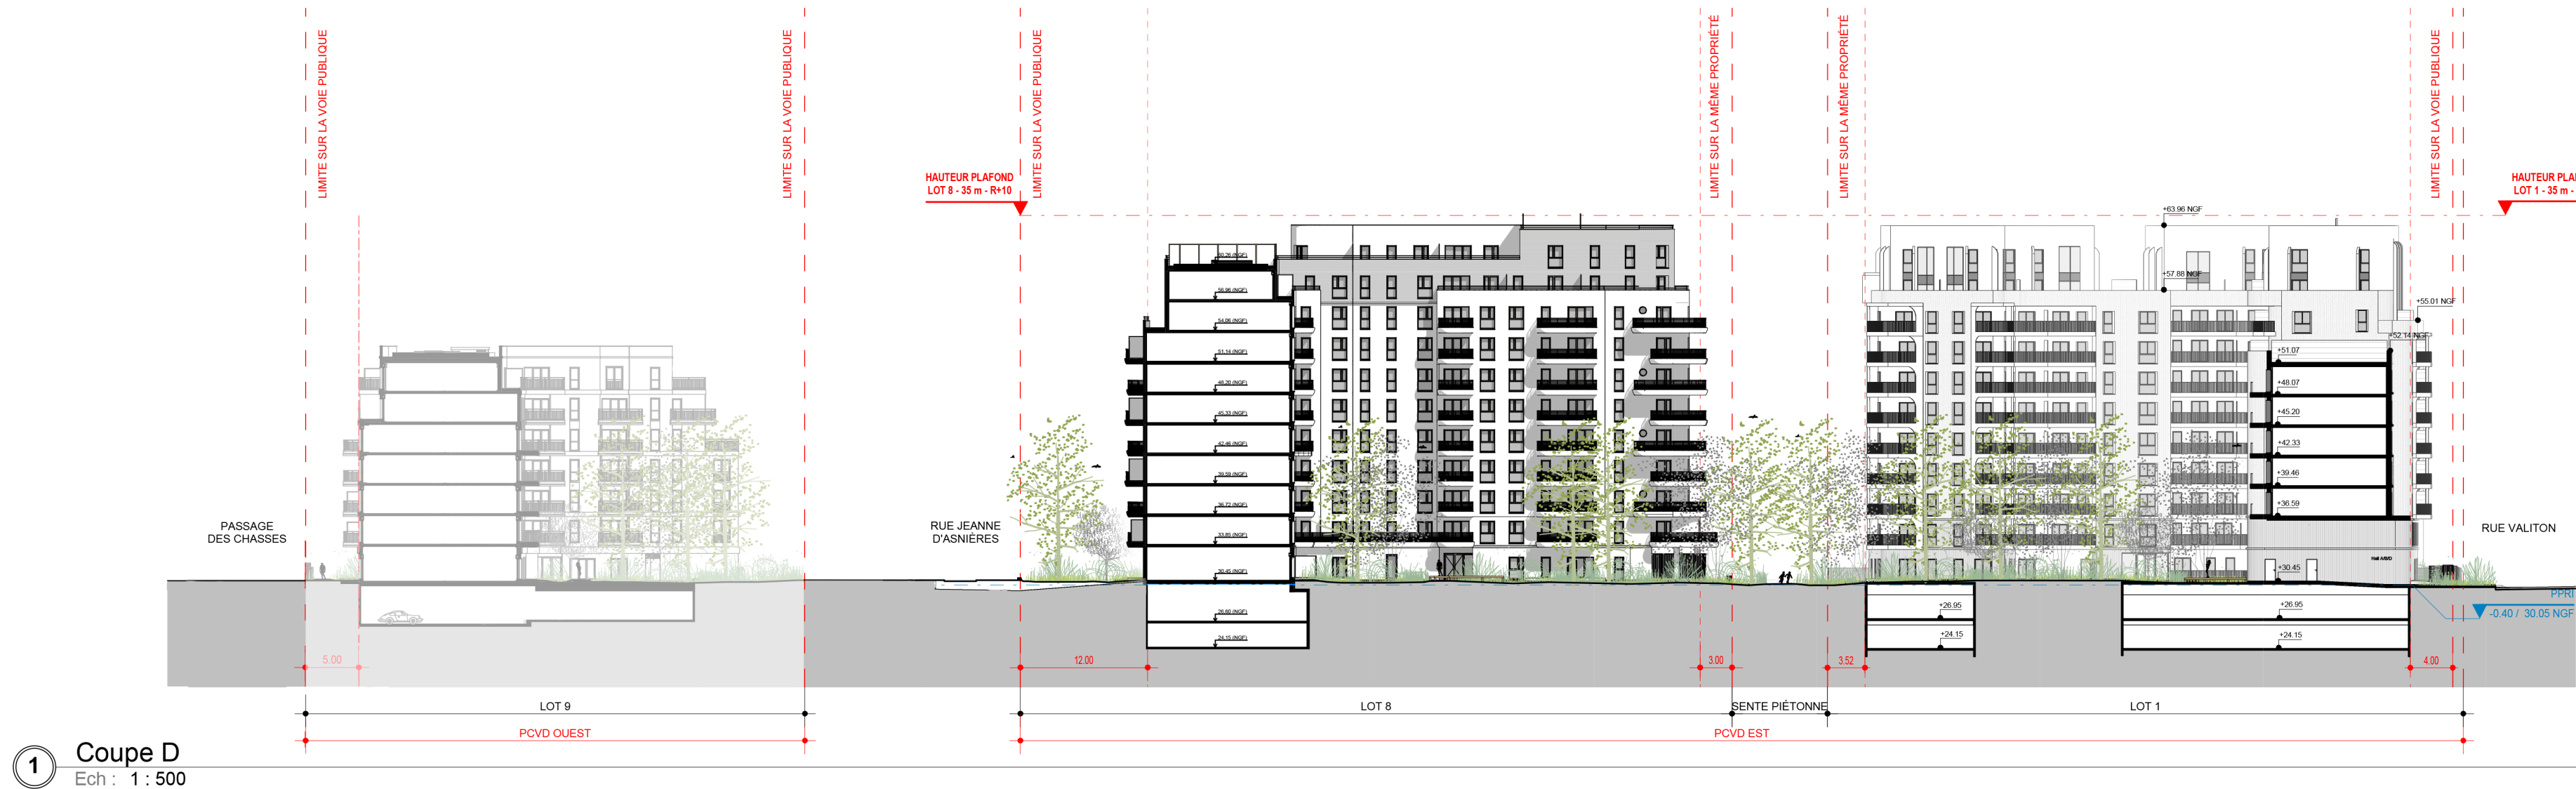


Projet :	CONSTRUCTION D'UN ENSEMBLE DE LOGEMENTS COLLECTIFS PCVD ES630 Rue Jeanne d'Asnières 92000 Clichy
Maitre d'ouvrage :	SCCV CLICHY LOGEMENTS 50 Cours de L'lie Seguin 92000 BOULOGNE-BILLANCOURT
Bureau de contrôle :	QUALICONSLT 1 bis rue du Petit Clamart Velizy Plus Bâtiment E 78140 VELIZY VILLACOUBLAY
Equipe maitrise d'oeuvre :	Architecte : SNØHETTA 13 rue de Cléry 75002 PARIS Tél : +33 1 84 79 78 60 Architecte : DGM 74, rue Rivay 92300 LEVALLOIS Tél : +33 1 41 38 07 70 BET tout corps d'état : CET Ingénierie 23 quai Alfred Sisley 92390 VILLENEUVE-LA-GARENNE Tél : +33 1 46 85 86 87 BET Fluides LOT4 : MCI 81 route Nationale 69891 PUSIGNAN CEDE Tél : +33 1 41 83 37 33 BET Structure LOT4 : GRIVEAU 40 rue du Professeur Gosset 75018 PARIS Tél : +33 1 42 52 96 43 BET Structure LOT4 : GRIVEAU 40 rue du Professeur Gosset 75018 PARIS Tél : +33 1 42 52 96 43 BET VRD : BERIM 51 rue Paul Meurice 75020 PARIS Tél : +33 1 41 83 37 33 Economiste : VPEAS 80 Rue du Faubourg Saint-Denis 75010 PARIS Tél : +33 1 42 29 70 02 Economiste LOT4 : B & C associés 7 rue de la 1er Division Française Libre 94160 SAINT MANDE Tél : + 33 6 20 85 30 79 BET thermique : POUGET CONSULTANTS 81 Rue Marcadet 75018 PARIS Tél : +33 1 42 59 53 64 Paysagiste : WALD 22 rue de Chabrol 75010 PARIS

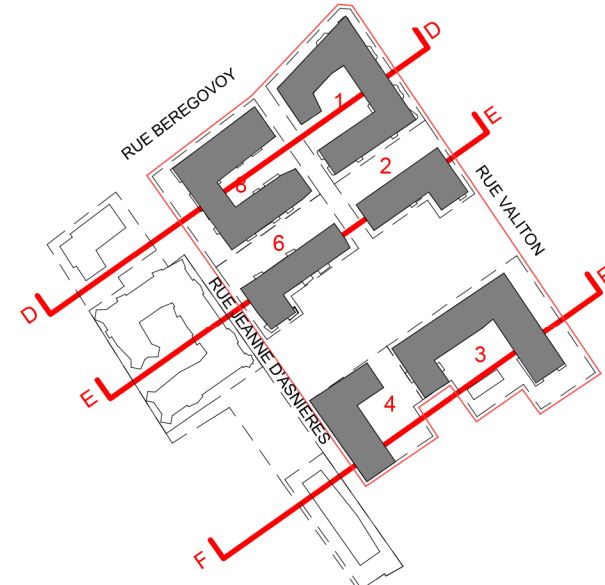

Titre : PCVD EST - COUPES GENERALES DEF					
Phase	N° Plans certifiés	Emetteur	Int	Date	
PC	PC3_0.2	SNO	0	Oct 2024	Echelle : 1 : 500