

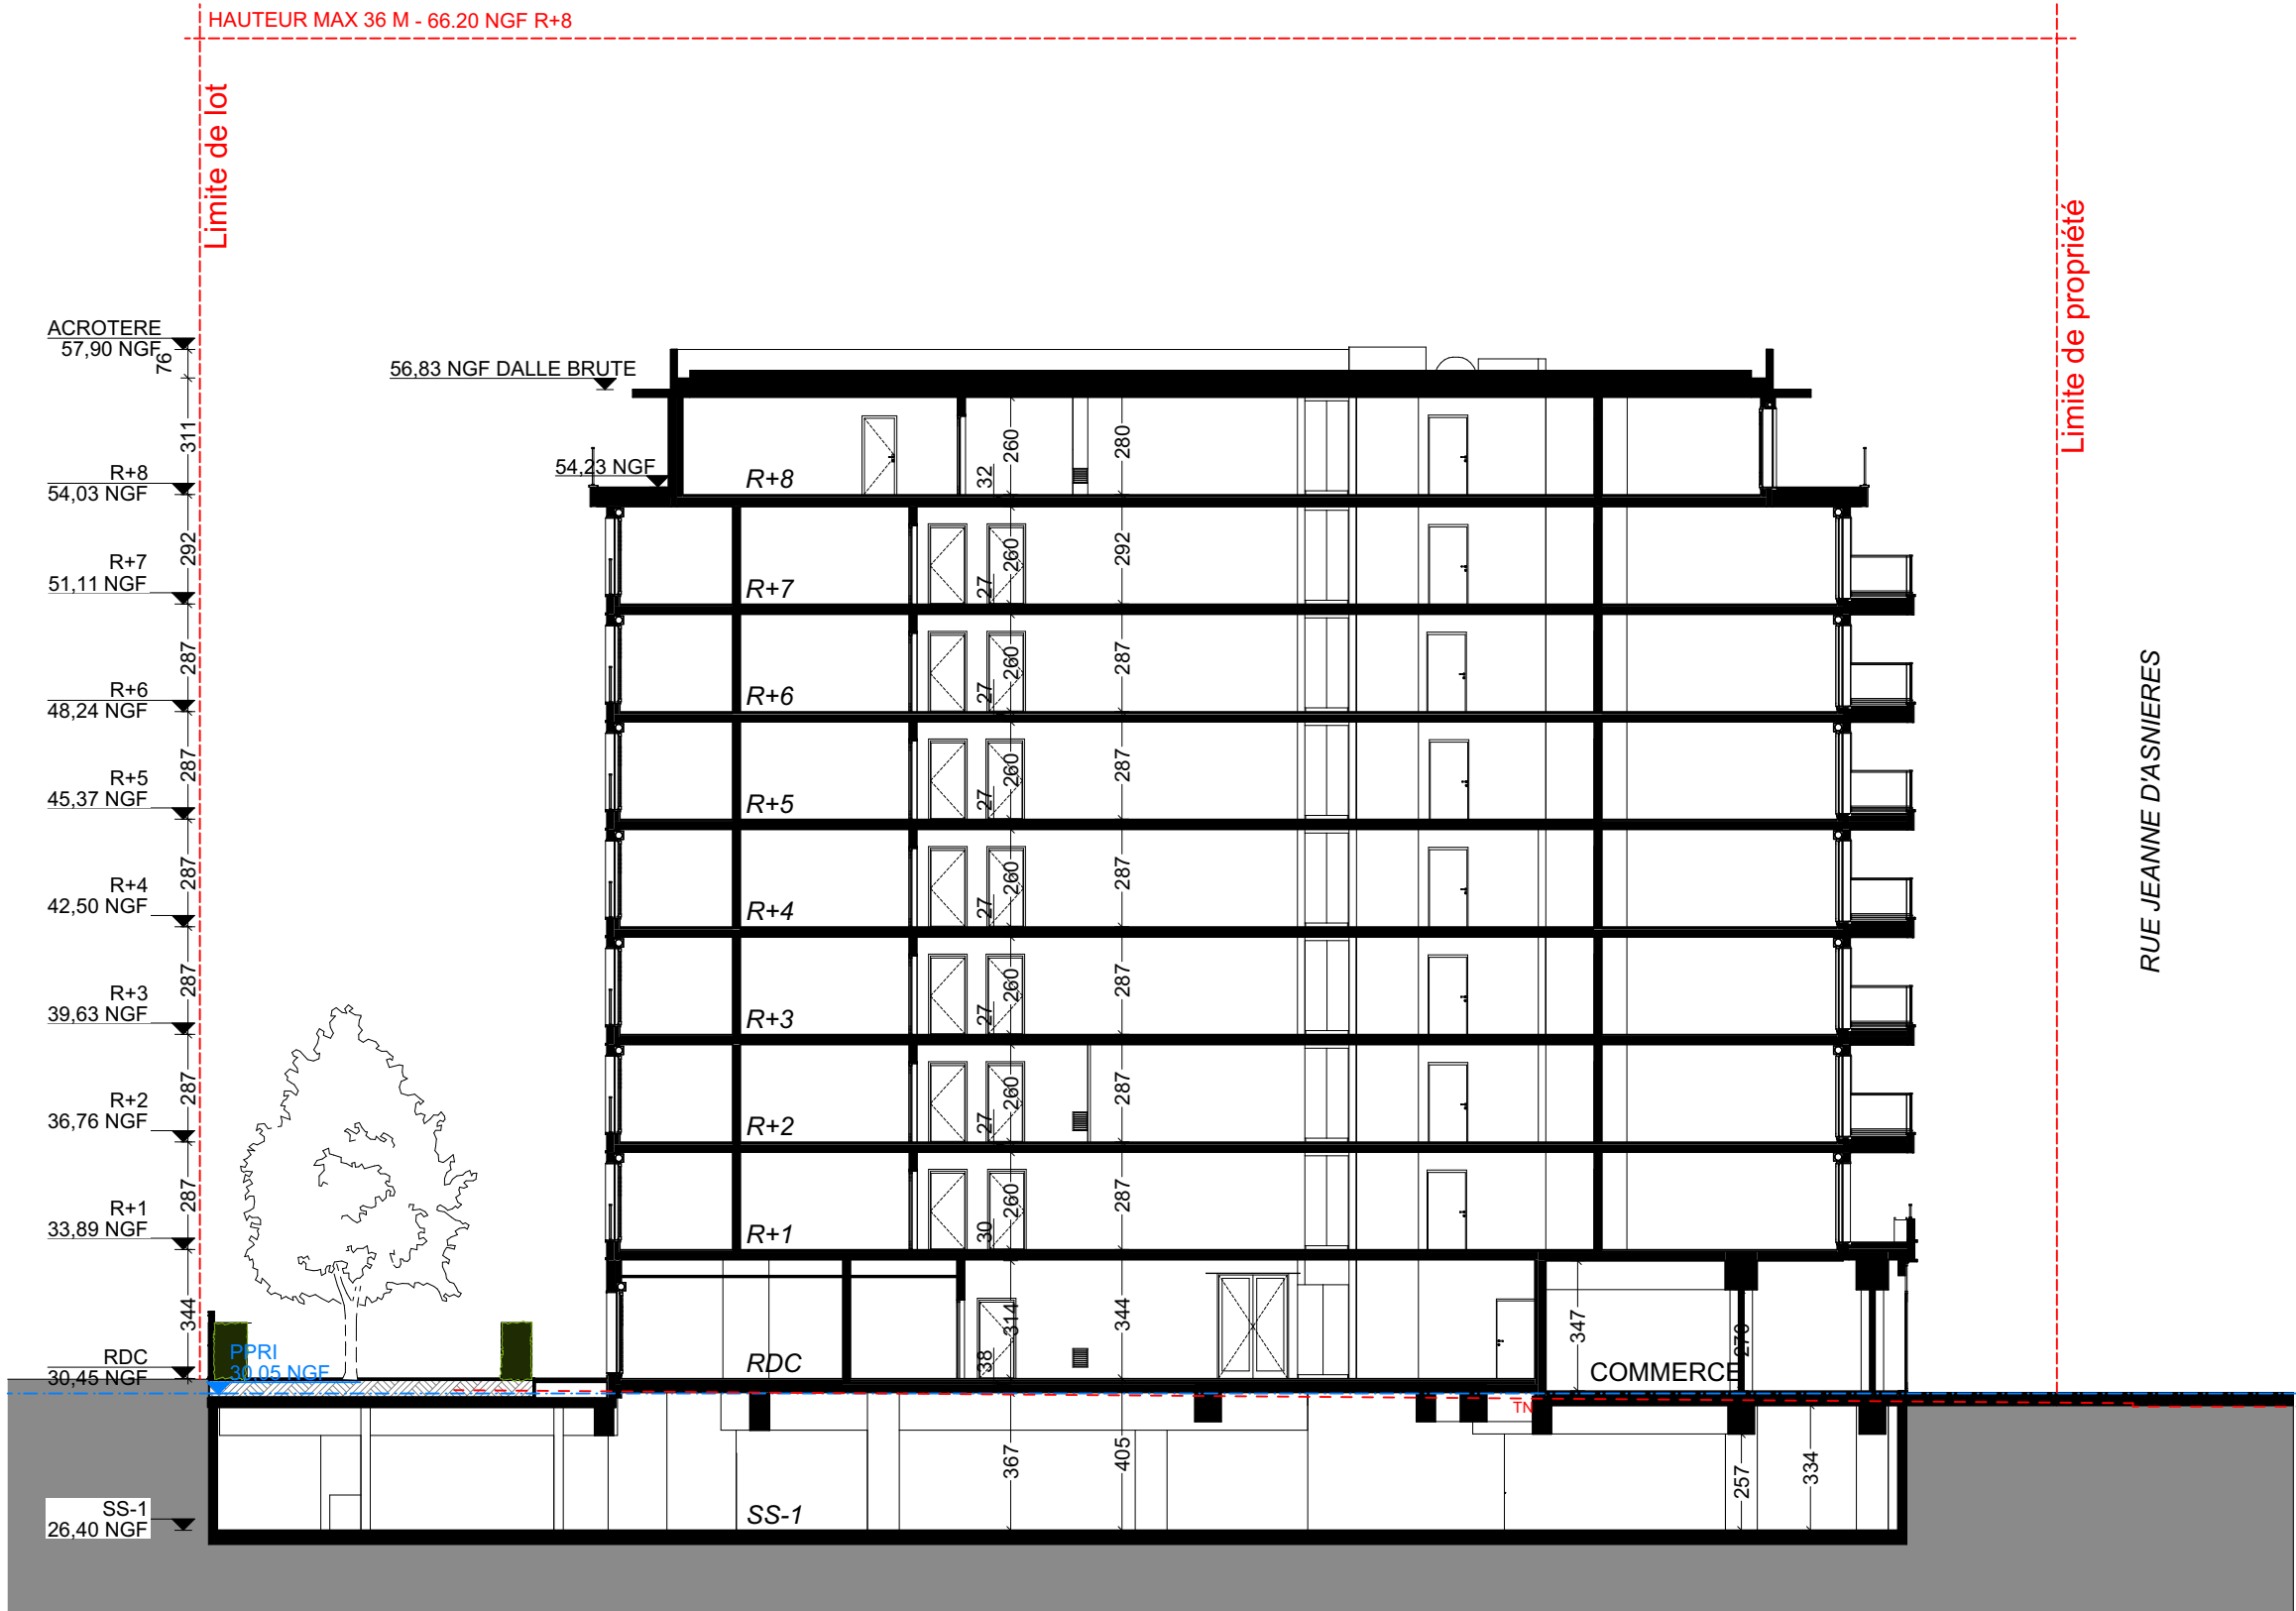
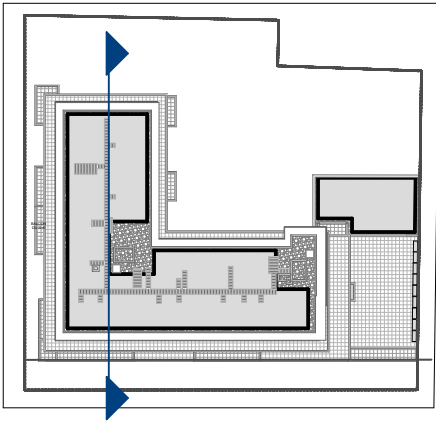


	Projet : CONSTRUCTION D'UN ENSEMBLE IMMOBILIER LOT4 PCVD EST - 30 Rue Pierre Bérégovoy 92110 CLICHY					
	Maitre d'ouvrage : SCCV CLICHY LOGEMENTS 50 Cours de L'île Seguin 92100 BOULONGNE-BILLANCOURT					
	Bureau de contrôle : QUALICONSULT 1 bis rue du Petit Clamart Velizy Plus Bâtiment E 78140 VELIZY VILLACOUBLAY					
	Equipe maitrise d'oeuvre : Architecte : SNØHETTA 19 rue de Cléry 75002 PARIS Tél : +33 1 84 79 78 60 Architecte : DGM 74, rue Rivay 92300 LEVALLOIS Tél: +33 1 41 38 07 70 BET Fluides : MCI 81 route Nationale 69891 PUSIGNAN CEDEX Tél : +33 4 72 93 10 00 BET Structure : GRIVEAU 40 rue du Professeur Gosset 75018 PARIS BET VRD : BERIM 51 rue Paul Meurice 75020 PARIS Tél : +33 1 41 83 37 33 Economiste : VPEAS 80 Rue du Faubourg Saint-Denis 75010 PARIS Tél : +33 1 42 29 70 02 Economiste : B & C associés 7 rue de la 1er Division Française Libre 94160 SAINT MANDE Tél: + 33 6 20 85 30 79 Paysagiste : WALD 22 rue de Chabrol 75010 PARIS					
Titre : COUPES SUR LE TERRAIN ET LA CONSTRUCTION						
Phase PC		N° Pièces cerfa PC3_4	Emetteur ARC	Ind 0	Date : 02/10/2024	Echelle :

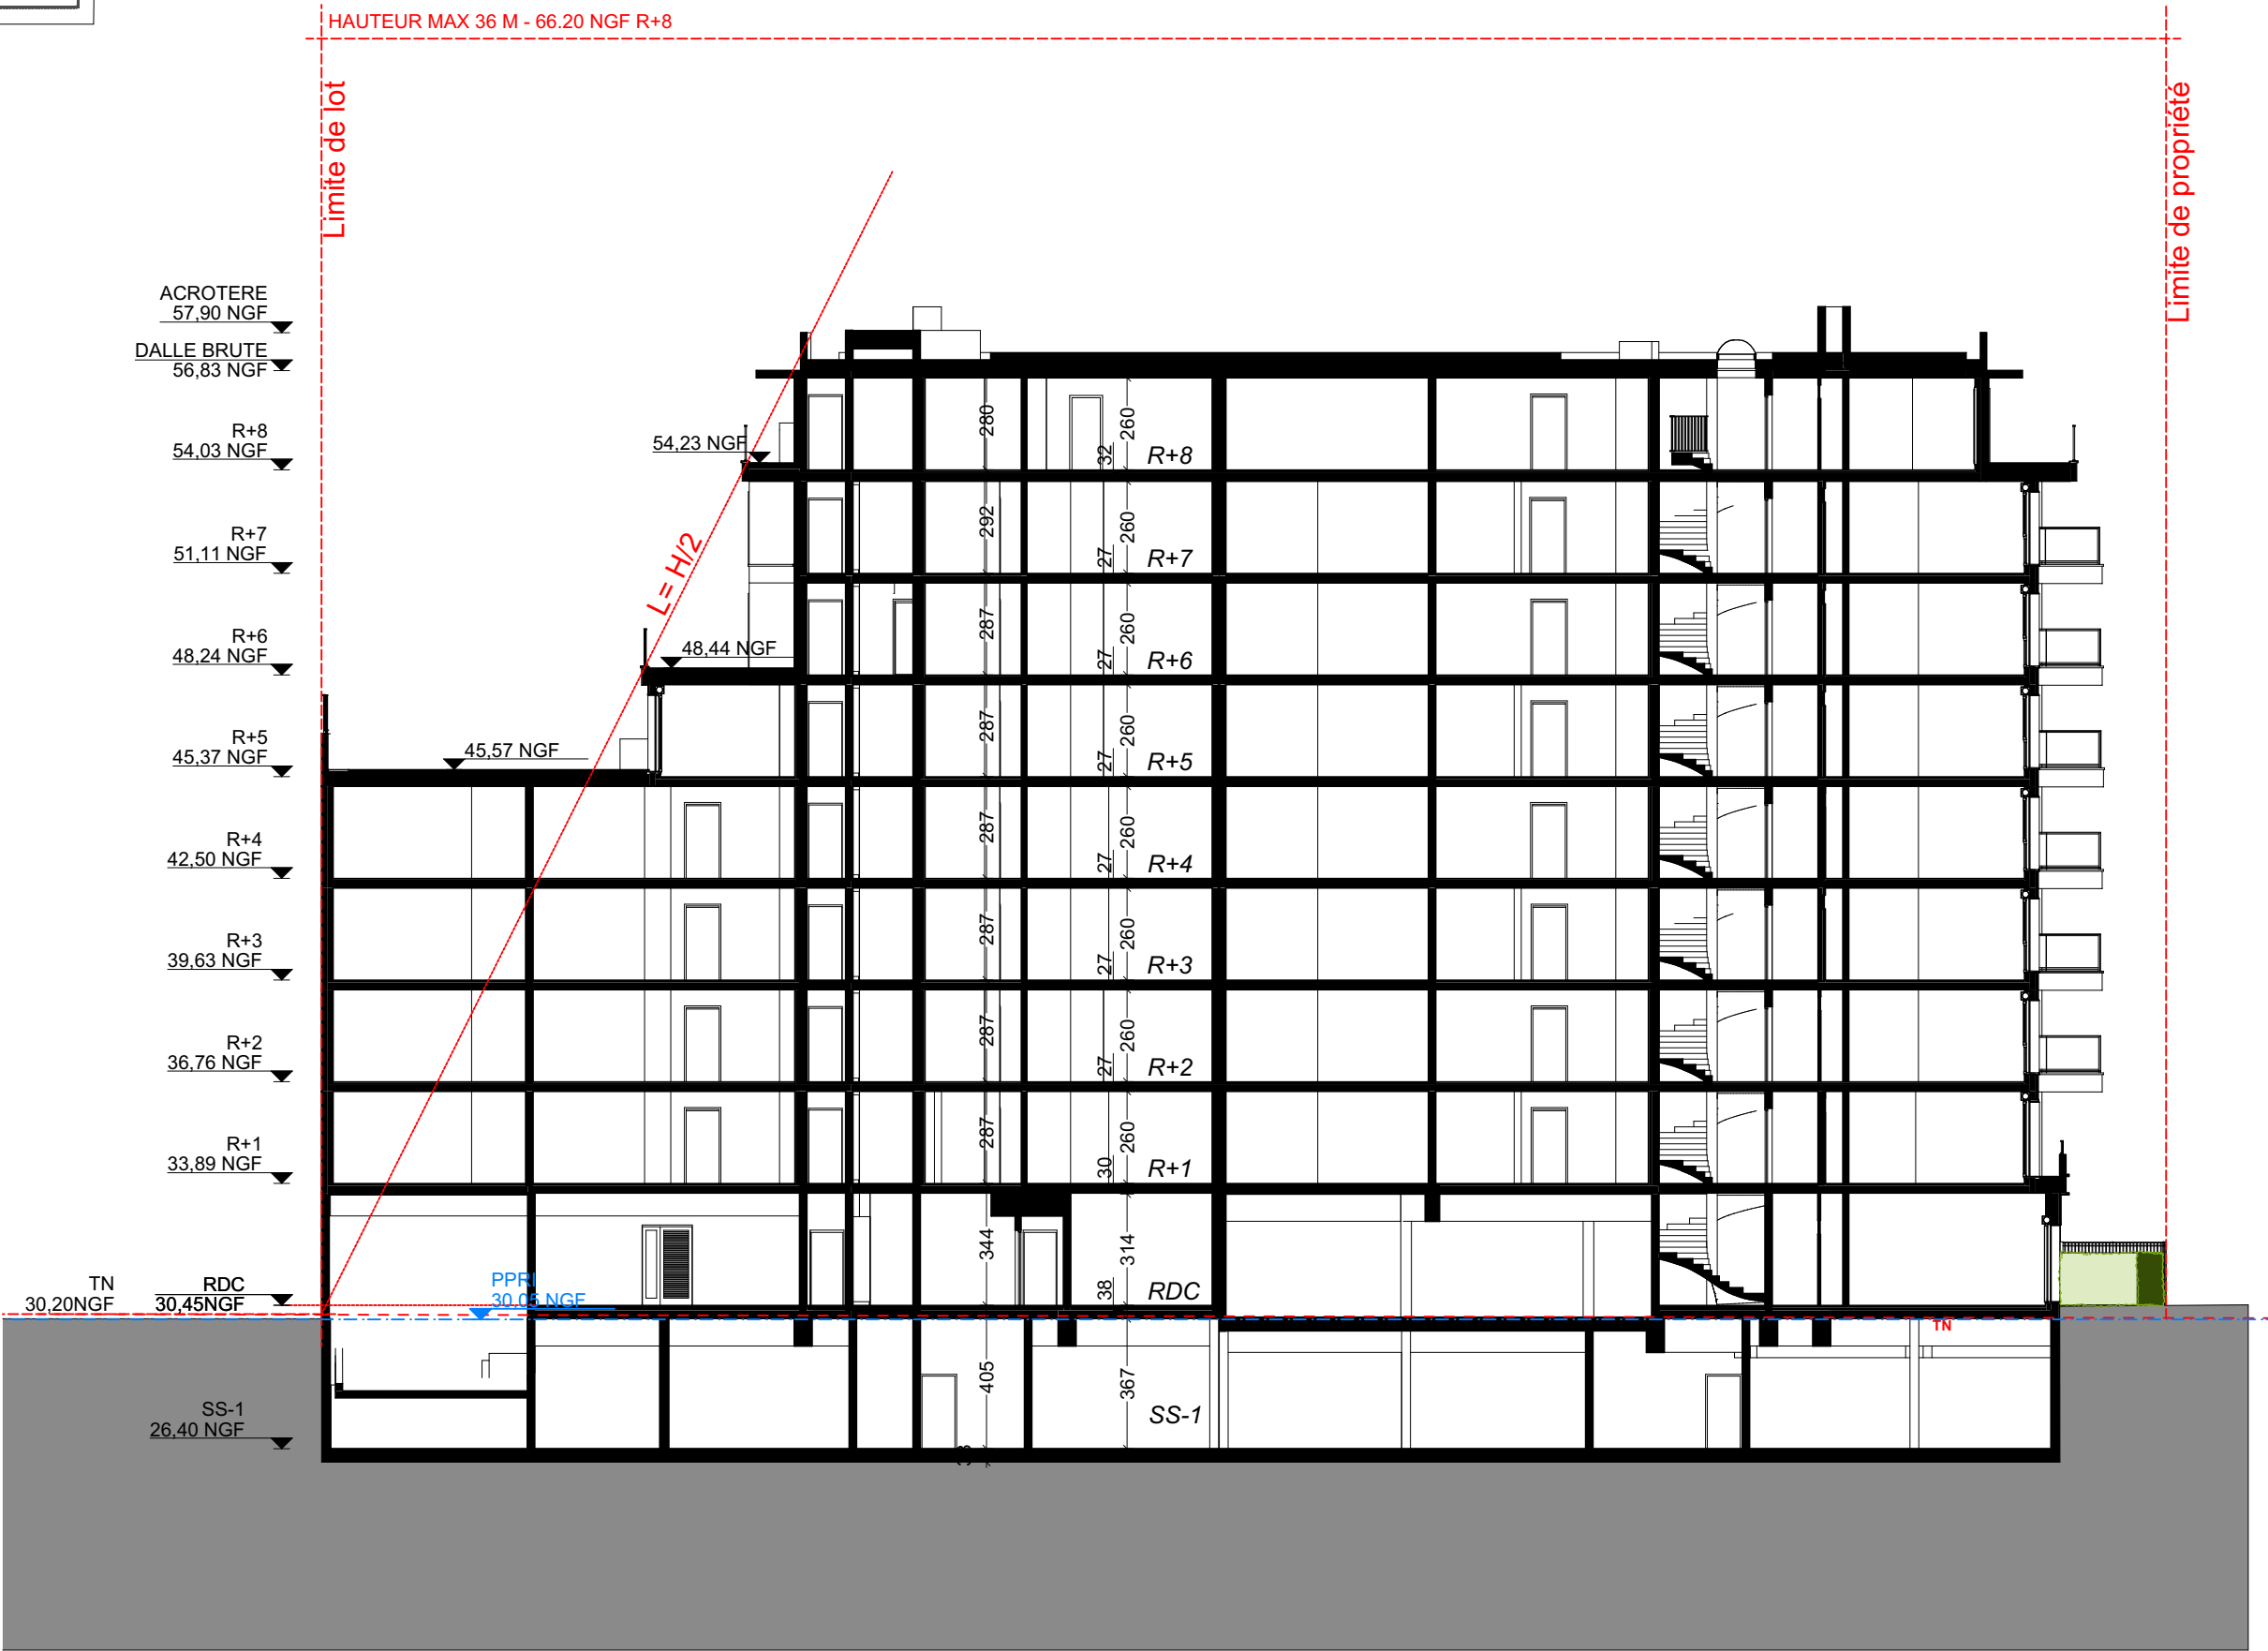

Maîtres d'ouvrage		SCCV CLICHY LOGEMENTS	
Maîtrise d'œuvre		SNØHETTA Studio Paris WALD PAYSAGISTE QUALICONSULT B & C associés MCI/GRIVEAU BERIM	
Architecte :	Paysagiste :	Bureau de contrôle :	
		Economiste :	
		BET Fluides/Structure :	
		BET VRD :	
CONSTRUCTION D'UN ENSEMBLE IMMOBILIER (LOT 4) PCVD EST - 30 rue Pierre Bérégovoy 92110 CLICHY		COUPE AA	
Echelle 1:200	Date 02/10/2024		
Phase PC			
N° PC3_4.1			
Emetteur ARC			
Indice 0			

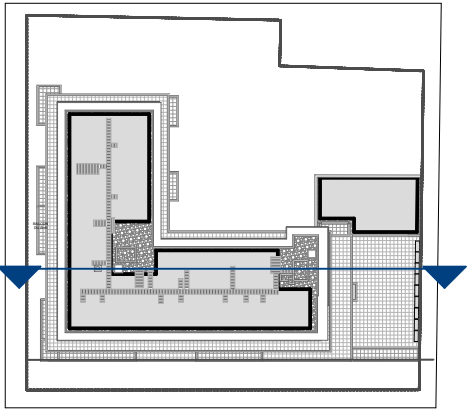

Maitres d'ouvrage		SCCV CLICHY LOGEMENTS	
Maîtrise d'œuvre		SNØHETTA Studio Paris WALD PAYSAGISTE QUALICONSULT B & C associés MCI/GRIVEAU BERIM	
Architecte : Paysagiste : Bureau de contrôle : Economiste : BET Fluides/Structure : BET VRD :			
CONSTRUCTION D'UN ENSEMBLE IMMOBILIER (LOT 4) PCVD EST - 30 rue Pierre Bérégovoy 92110 CLICHY		COUPE BB	
Echelle 1:200	Date : 02/10/2024	Phase PC	
N° PC3_4.2		Emetteur ARC	
Indice 0			