

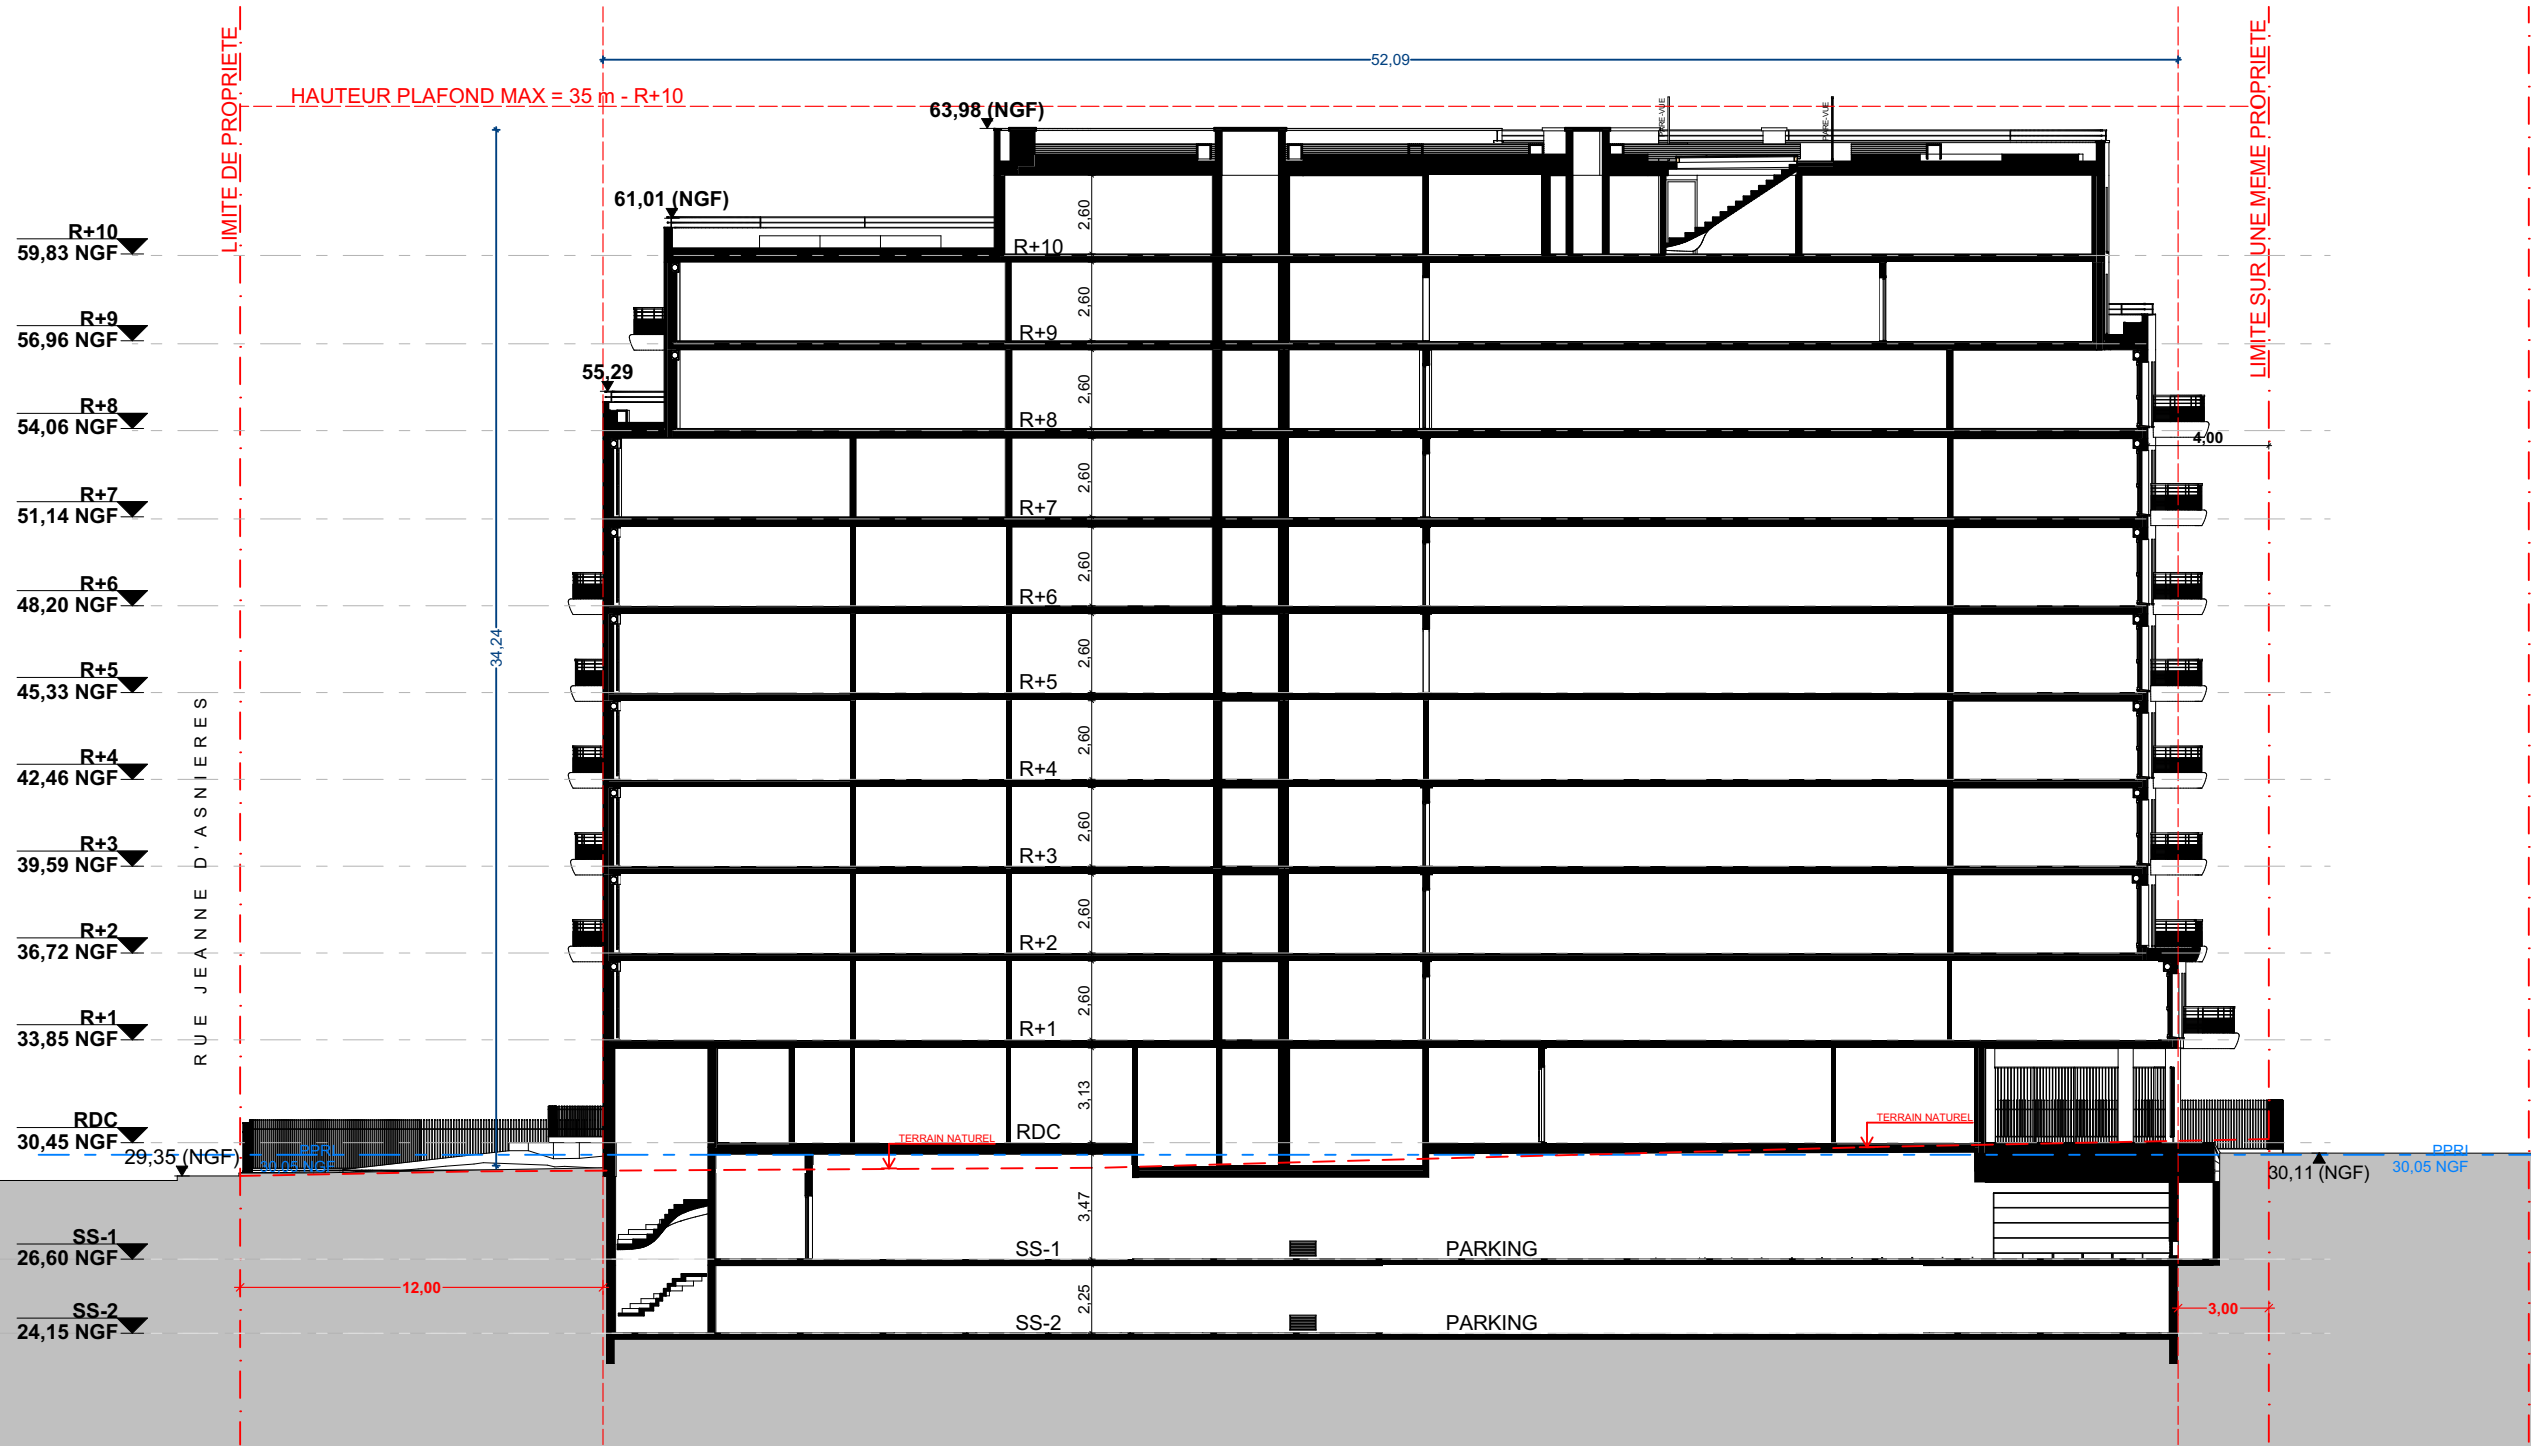
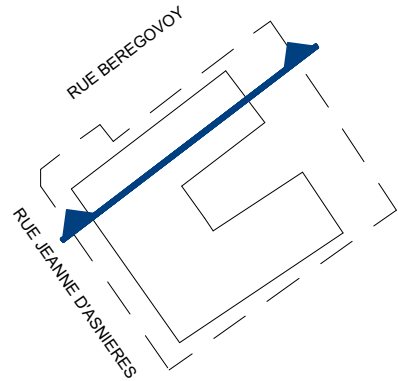
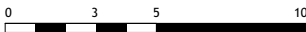



	Projet : CONTRUCTION D'UN ENSEMBLE DE LOGEMENTS COLLECTIFS PCVD EST - 30 Rue Pierre Bérégovoy 92110 CLICHY				
	Maitre d'ouvrage : SCCV CLICHY LOGEMENTS 50 Cours de L'île Seguin 92100 BOULONGNE-BILLANCOURT				
	Bureau de contrôle : QUALICONSULT 1 bis rue du Petit Clamart Velizy Plus Bâtiment E 78140 VELIZY VILLACOUBLAY				
	Equipe maîtrise d'œuvre : Architecte : SNØHETTA 19 rue de Cléry 75002 PARIS Tél : +33 1 84 79 78 60 Architecte : DGM 74, rue Rivay 92300 LEVALLOIS Tél: +33 1 41 38 07 70 BET tous corps d'état : CET Ingénierie 23 quai Alfred Sisley 92390 VILLENEUVE-LA-GARENNE Tél : +33 1 46 85 86 87 Economiste : VPEAS 80 Rue du Faubourg Saint-Denis 75010 PARIS Tél : +33 1 42 29 70 02 Economiste : B & C associés 7 rue de la 1er Division Française Libre 94160 SAINT MANDE Tél: + 33 6 20 85 30 79 BET thermique : POUGET CONSULTANTS 81 Rue Marcadet 75018 PARIS Tél : +33 1 42 59 53 64 Paysagiste : WALD 22 rue de Chabrol 75010 PARIS				
Titre : PCVD EST - LOT 8_COUPES DE PROFILS					
Phase	N° Pièces cerfa	Emetteur	Ind	Date :	Echelle :
PC	PC3_8	ARC	0	JUILLET 2024	

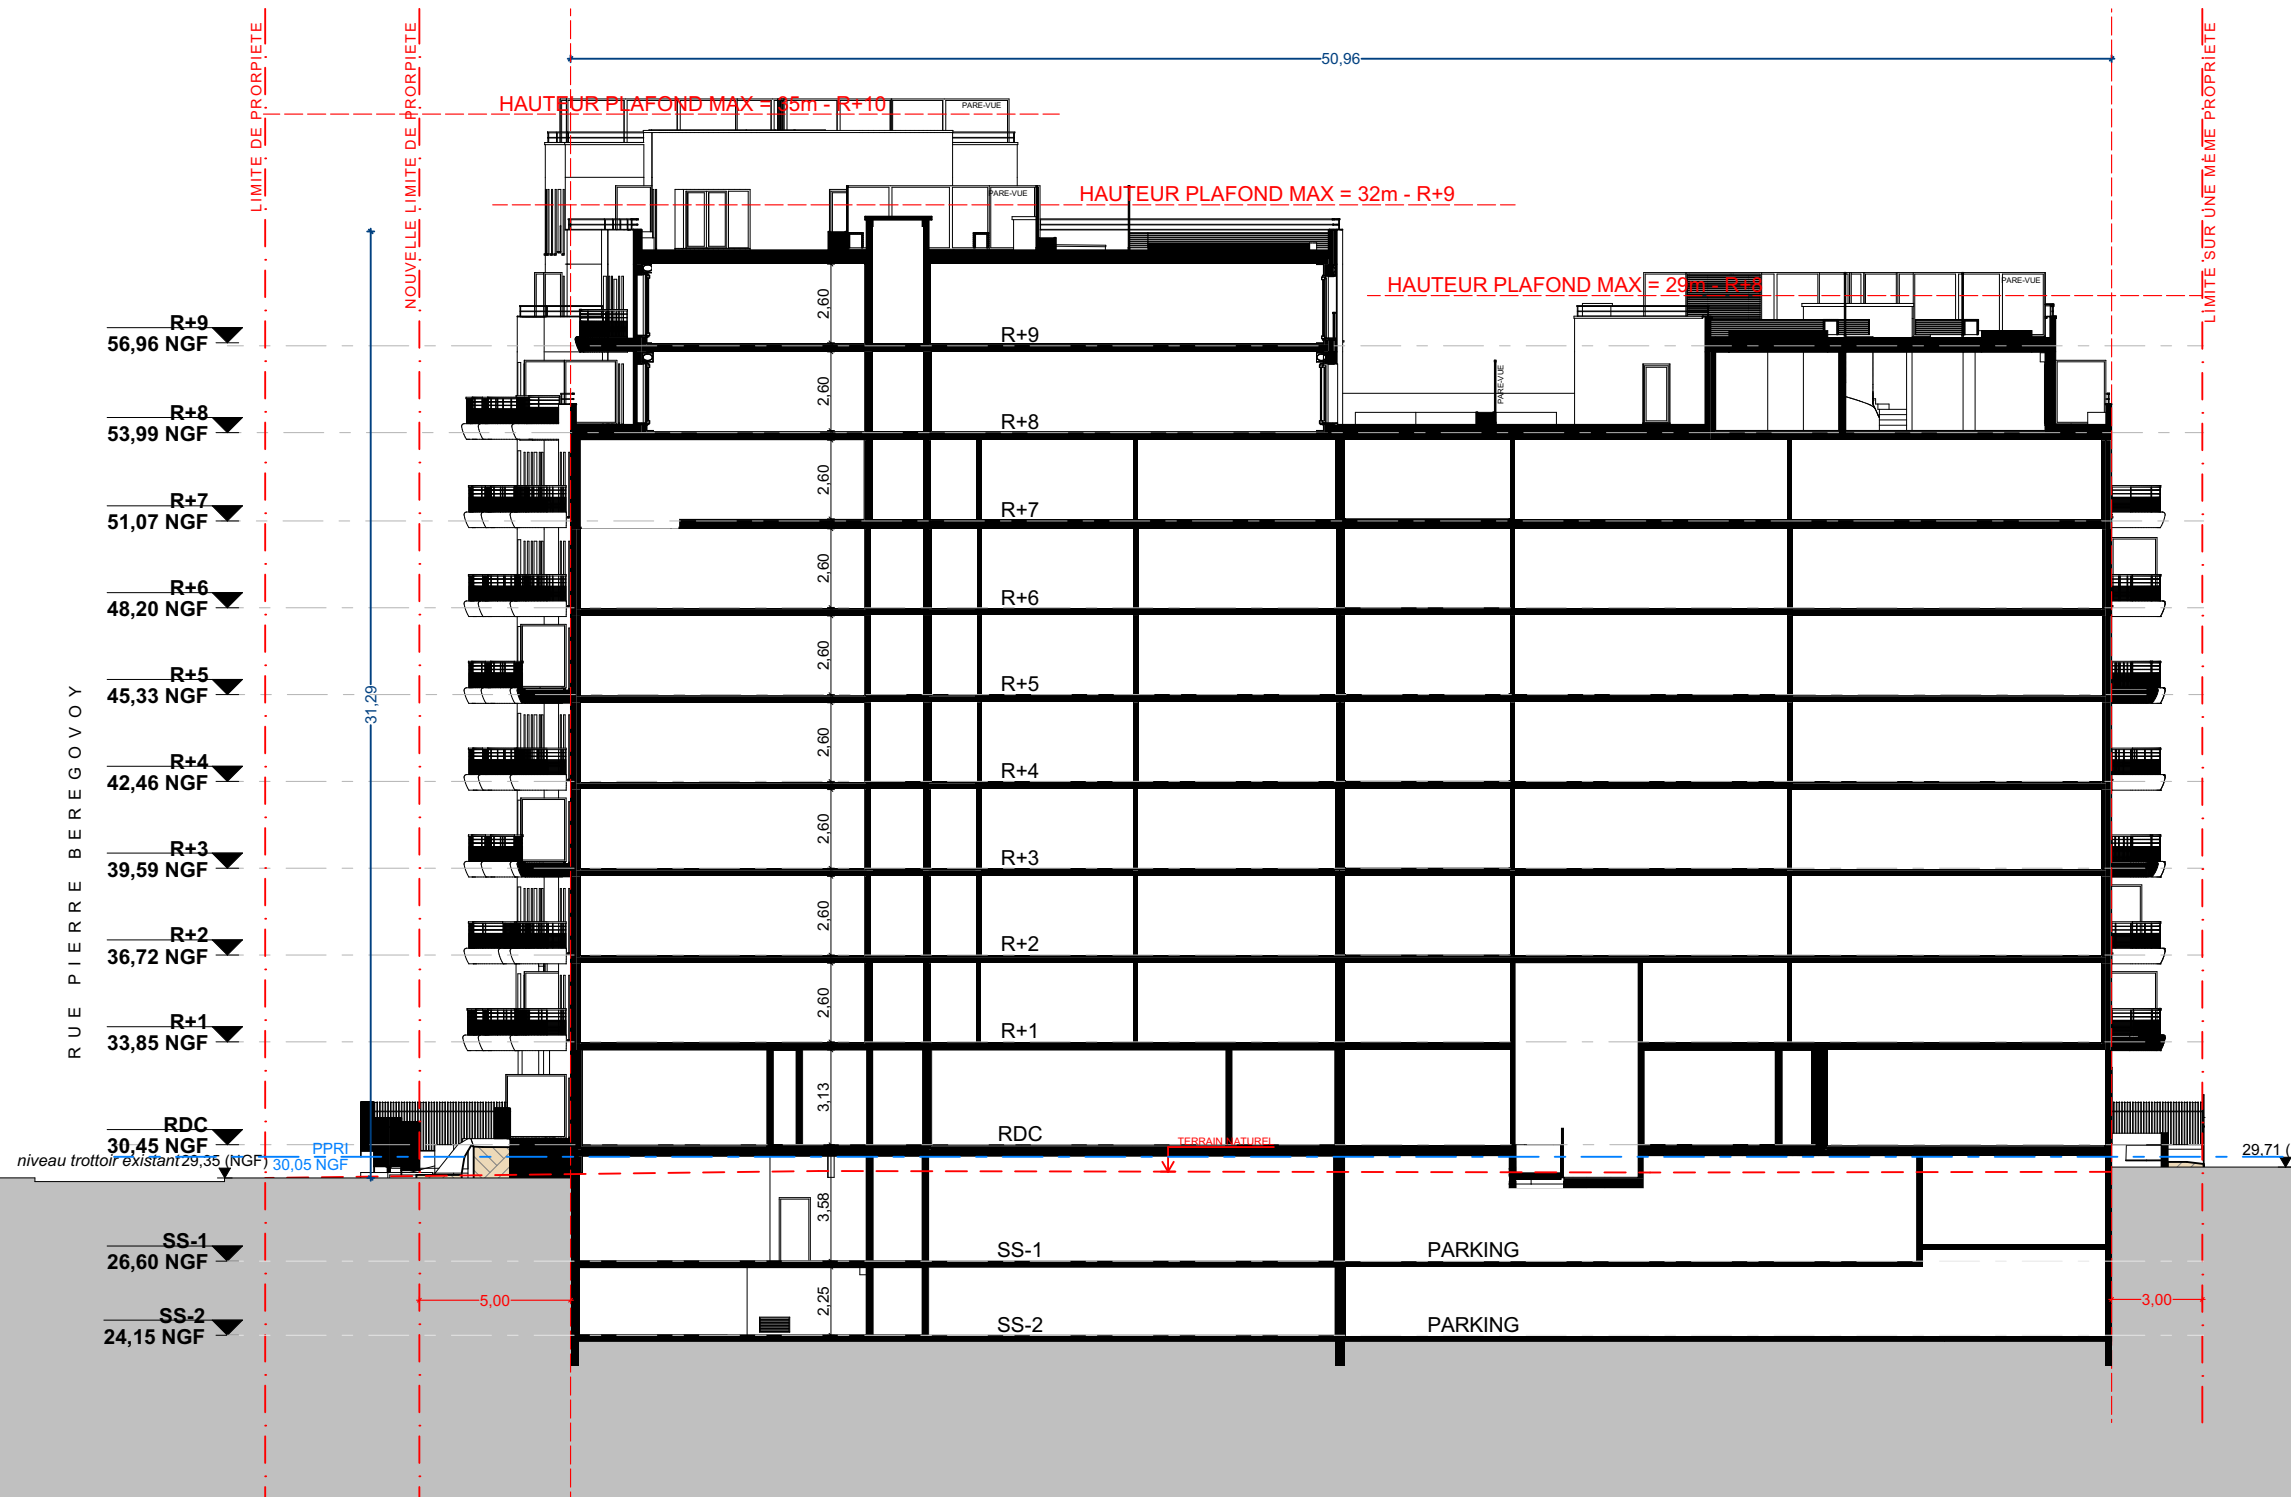

Maîtrise d'ouvrage		SCCV CLICHY LOGEMENTS	
Maîtrise d'œuvre		DGM & Associés / SNØHETTA Studio Paris WALD PAYSAGISTE QUALICONSULT CET VPEAS / B & C associés POUGET CONSULTANTS	
Architectes : Paysagiste : Bureau de contrôle : BET tous corps d'état : Economistes : BET thermique :			
CONSTRUCTION D'UN ENSEMBLE DE LOGEMENTS COLLECTIFS (LOT 8) PCVD EST - 30 rue Pierre Bérégovoy 92110 CLICHY		LOT 8_COUPE 1	
Echelle	Date : avril 2024		
Phase PC			
N° PC3_8.1			
Emetteur ARC			
Indice 0			

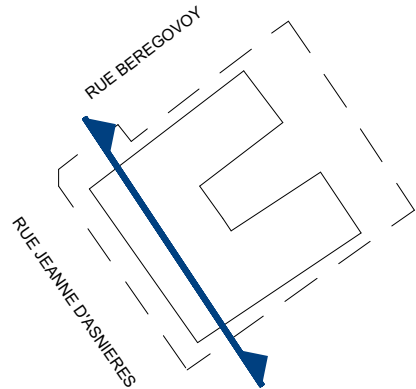

Maîtrise d'ouvrage		SCCV CLICHY LOGEMENTS	
Maîtrise d'œuvre		DGM & Associés / SNØHETTA Studio Paris WALD PAYSAGISTE QUALICONSULT CET VPEAS / B & C associés POUGET CONSULTANTS	
Architectes : Paysagiste : Bureau de contrôle : BET tous corps d'état : Economistes : BET thermique :			
CONSTRUCTION D'UN ENSEMBLE DE LOGEMENTS COLLECTIFS (LOT 8) PCVD EST - 30 rue Pierre Berégovoy 92110 CLICHY		LOT 8_COUPE 2	
Echelle		Date : avril 2024	
Phase		PC	
N°		PC3_8.2	
Emetteur		ARC	
Indice		0	

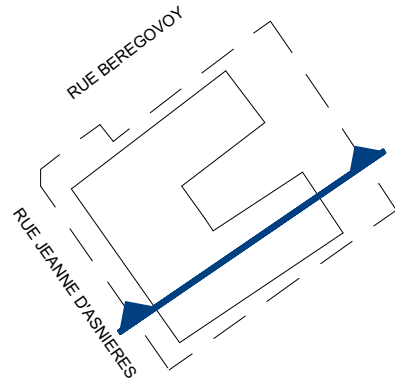

RUE JEANNE D'ASNIÈRES

R+9
56,96 NGF
R+8
54,06 NGF
R+7
51,14 NGF
R+6
48,25 NGF
R+5
45,33 NGF
R+4
42,46 NGF
R+3
39,59 NGF
R+2
36,72 NGF
R+1
33,85 NGF
RDC
30,45 NGF
SS-1
26,60 NGF
SS-2
24,15 NGF

LIMITÉ DE PROPRIÉTÉ

28,74

30,05 NGF

12,00

58,09 (NGF)

2,60

2,60

2,55

2,60

2,60

2,60

2,60

2,60

2,60

3,13

TERRAIN NATUREL

HAUTEUR PLAFOND MAX = 29m - R+8

R+8

R+7

R+6

R+5

R+4

R+3

R+2

R+1

RDC

SS-1

SS-2

51,92

PARE-VUE

PARE-VUE

PARE-VUE

PARE-VUE

PARE-VUE

PARE-VUE

PARE-VUE

PARE-VUE

PARE-VUE

PARE-VUE

PARE-VUE

PARE-VUE

PARE-VUE

PARE-VUE

PARE-VUE

PARE-VUE

PARE-VUE

PARE-VUE

PARE-VUE

PARE-VUE

PARE-VUE

PARE-VUE

PARE-VUE

PARE-VUE

PARE-VUE

PARE-VUE

PARE-VUE

PARE-VUE

PARE-VUE

PARE-VUE

PARE-VUE

PARE-VUE

PARE-VUE

PARE-VUE

PARKING

PARKING

LIMITÉ SUR UNE MEME PROPRIÉTÉ


30,25 (NGF)

3,00

0 3 5 10

Maitres d'ouvrage
SCCV CLICHY LOGEMENTS

Maîtrise d'œuvre
DGM & Associés / SNØHETTA Studio Paris
Architectes :
Paysagiste :
Bureau de contrôle :
BET tous corps d'état :
Economistes :
BET thermique :
WALD PAYSAGISTE
QUALICONSLT
CET
VPEAS / B & C associés
POUGET CONSULTANTS

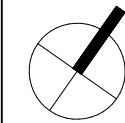

CONSTRUCTION D'UN ENSEMBLE DE
LOGEMENTS COLLECTIFS (LOT 8)
PCVD EST - 30 rue Pierre Berégovoy 92110 CLICHY
LOT 8_COUBE 3

Echelle
Date :
avril 2024

Phase
PC

N°
PC3_8.3

Emetteur
ARC

Indice
0